2017년

선도산림경영단지 조성사업(회룡임도2차)(변경)


[진안군 용담면 송풍리]

진 안 군

위 치 도

위 치 : 진안군 용담면 송풍리


SCALE (A1) = 1:5,000
(A3) = 1:10,000

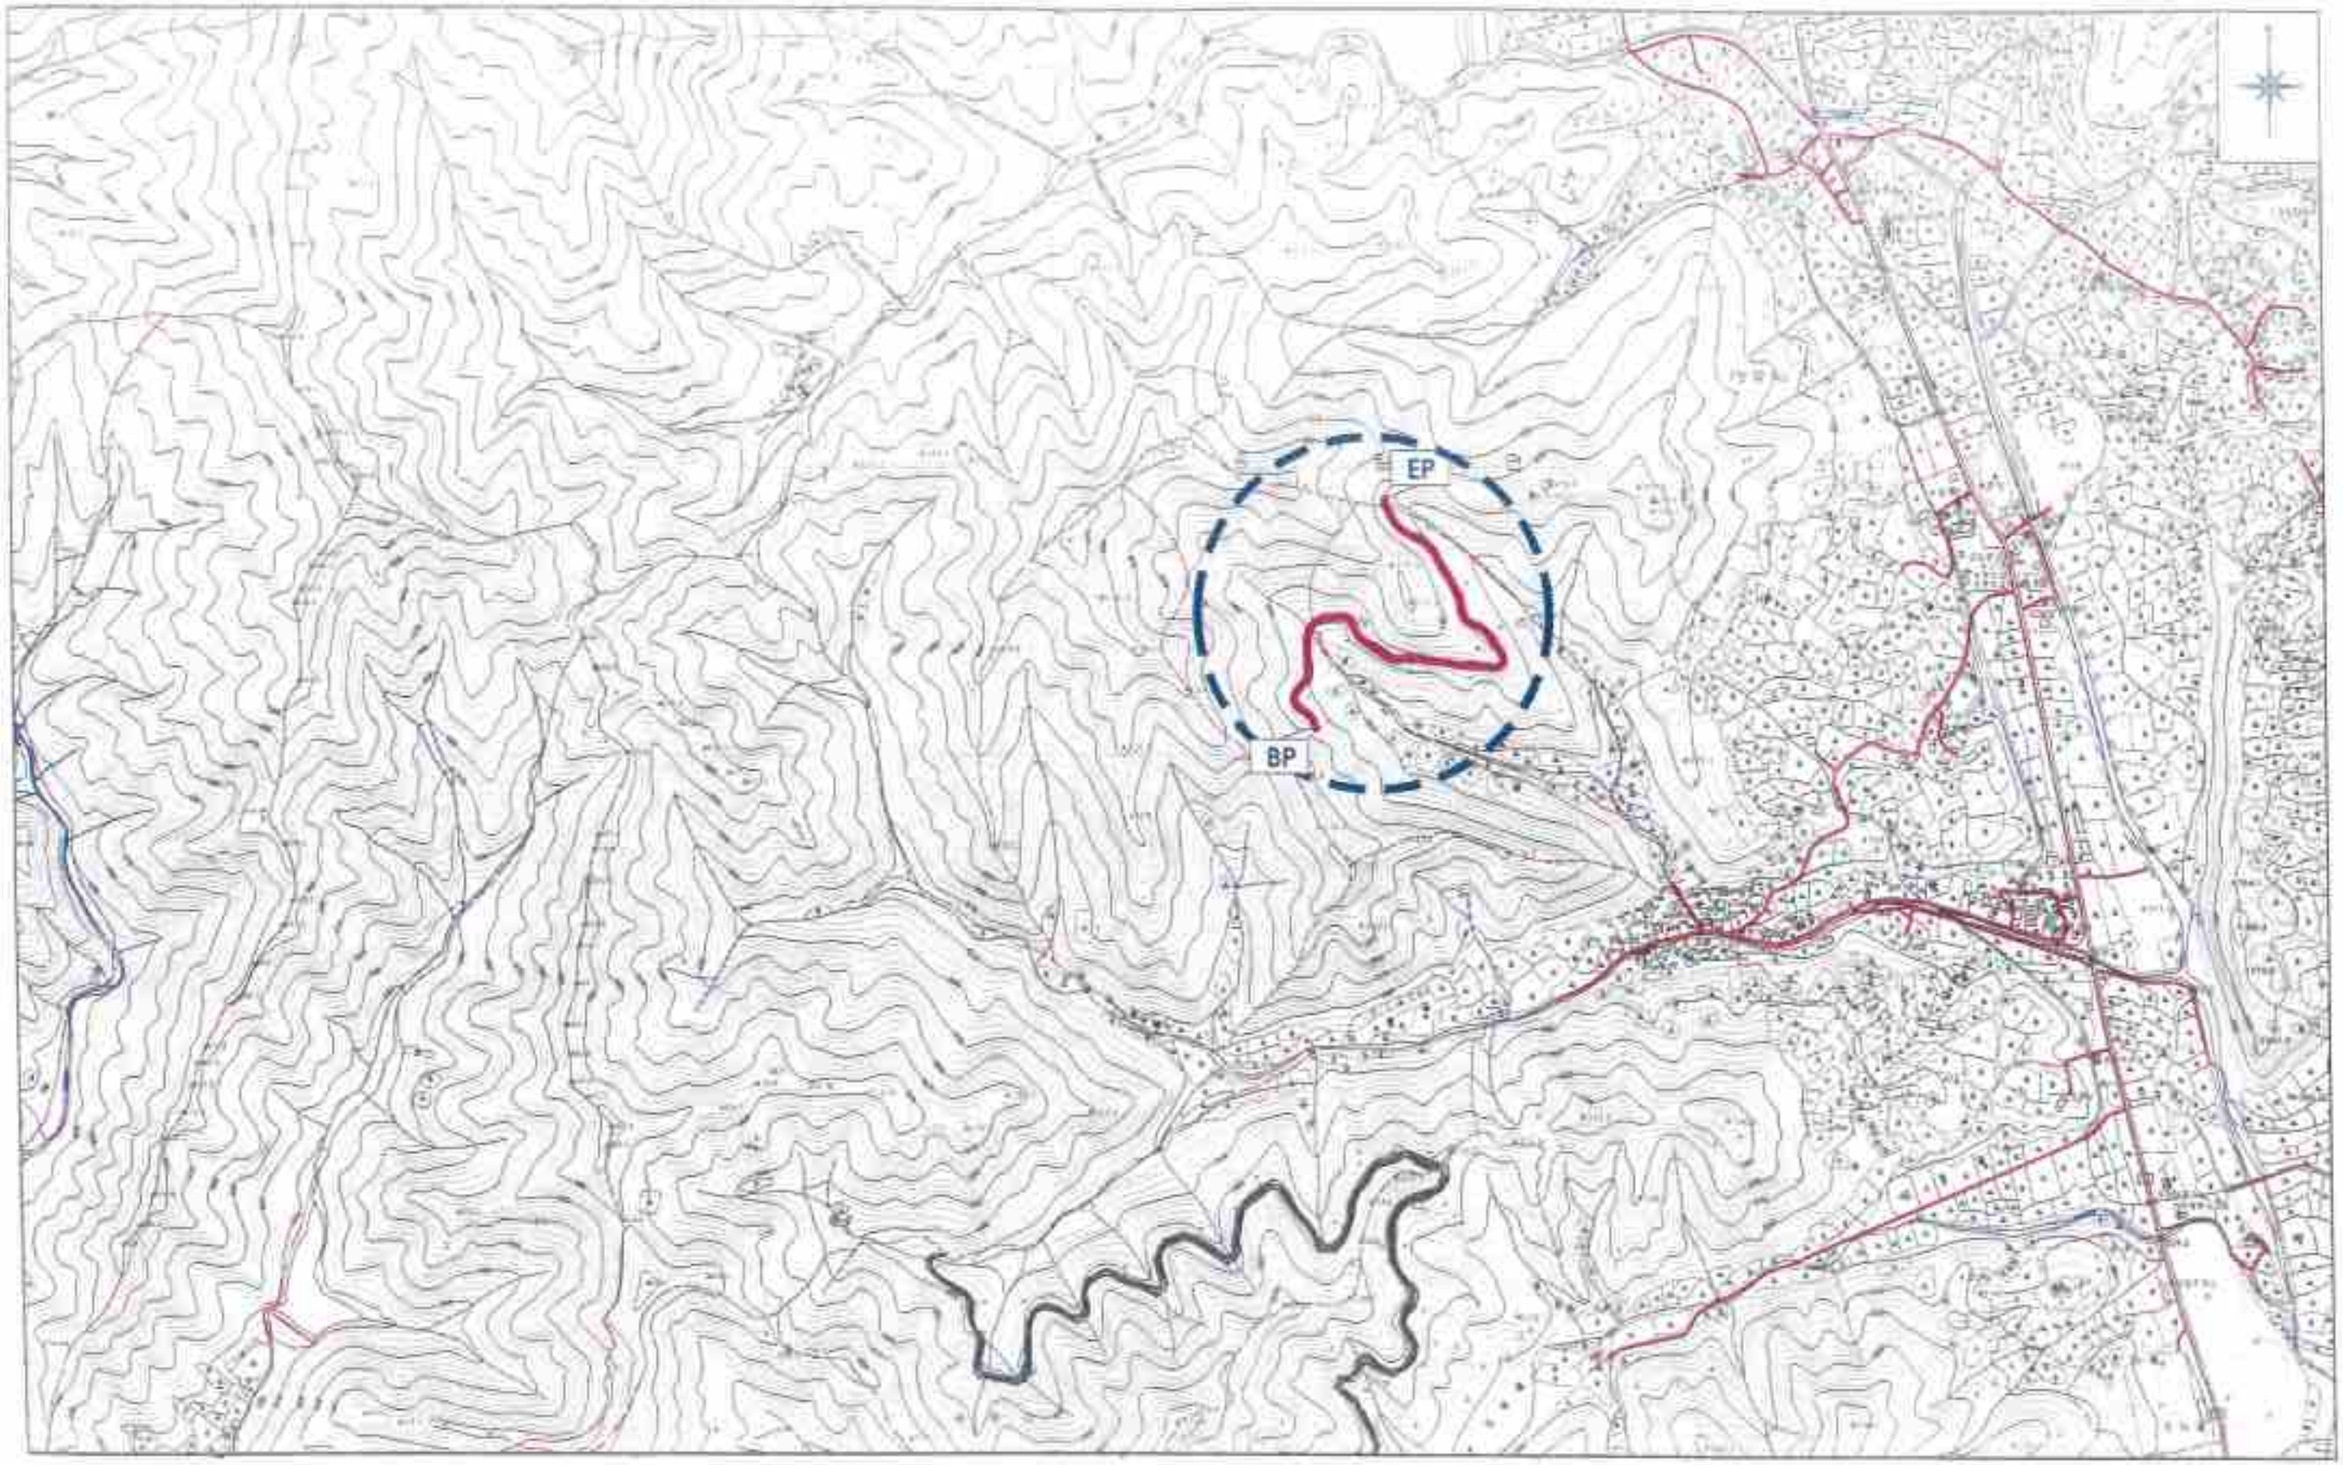

전북 전주시 덕진구 건지로 324 신협조합중앙회잔특지역본부	PROJECT 이름	2017 선도산림경영단지 조성사업(외풍임도2차)	설계자			DATE	2017	도면번호	
	DRAWING 이름	위 치 도				SCALE	A1 : 1 : 10,000		

등 고 선 도


SCALE (A1) = 1:2,000
(A3) = 1:4,000

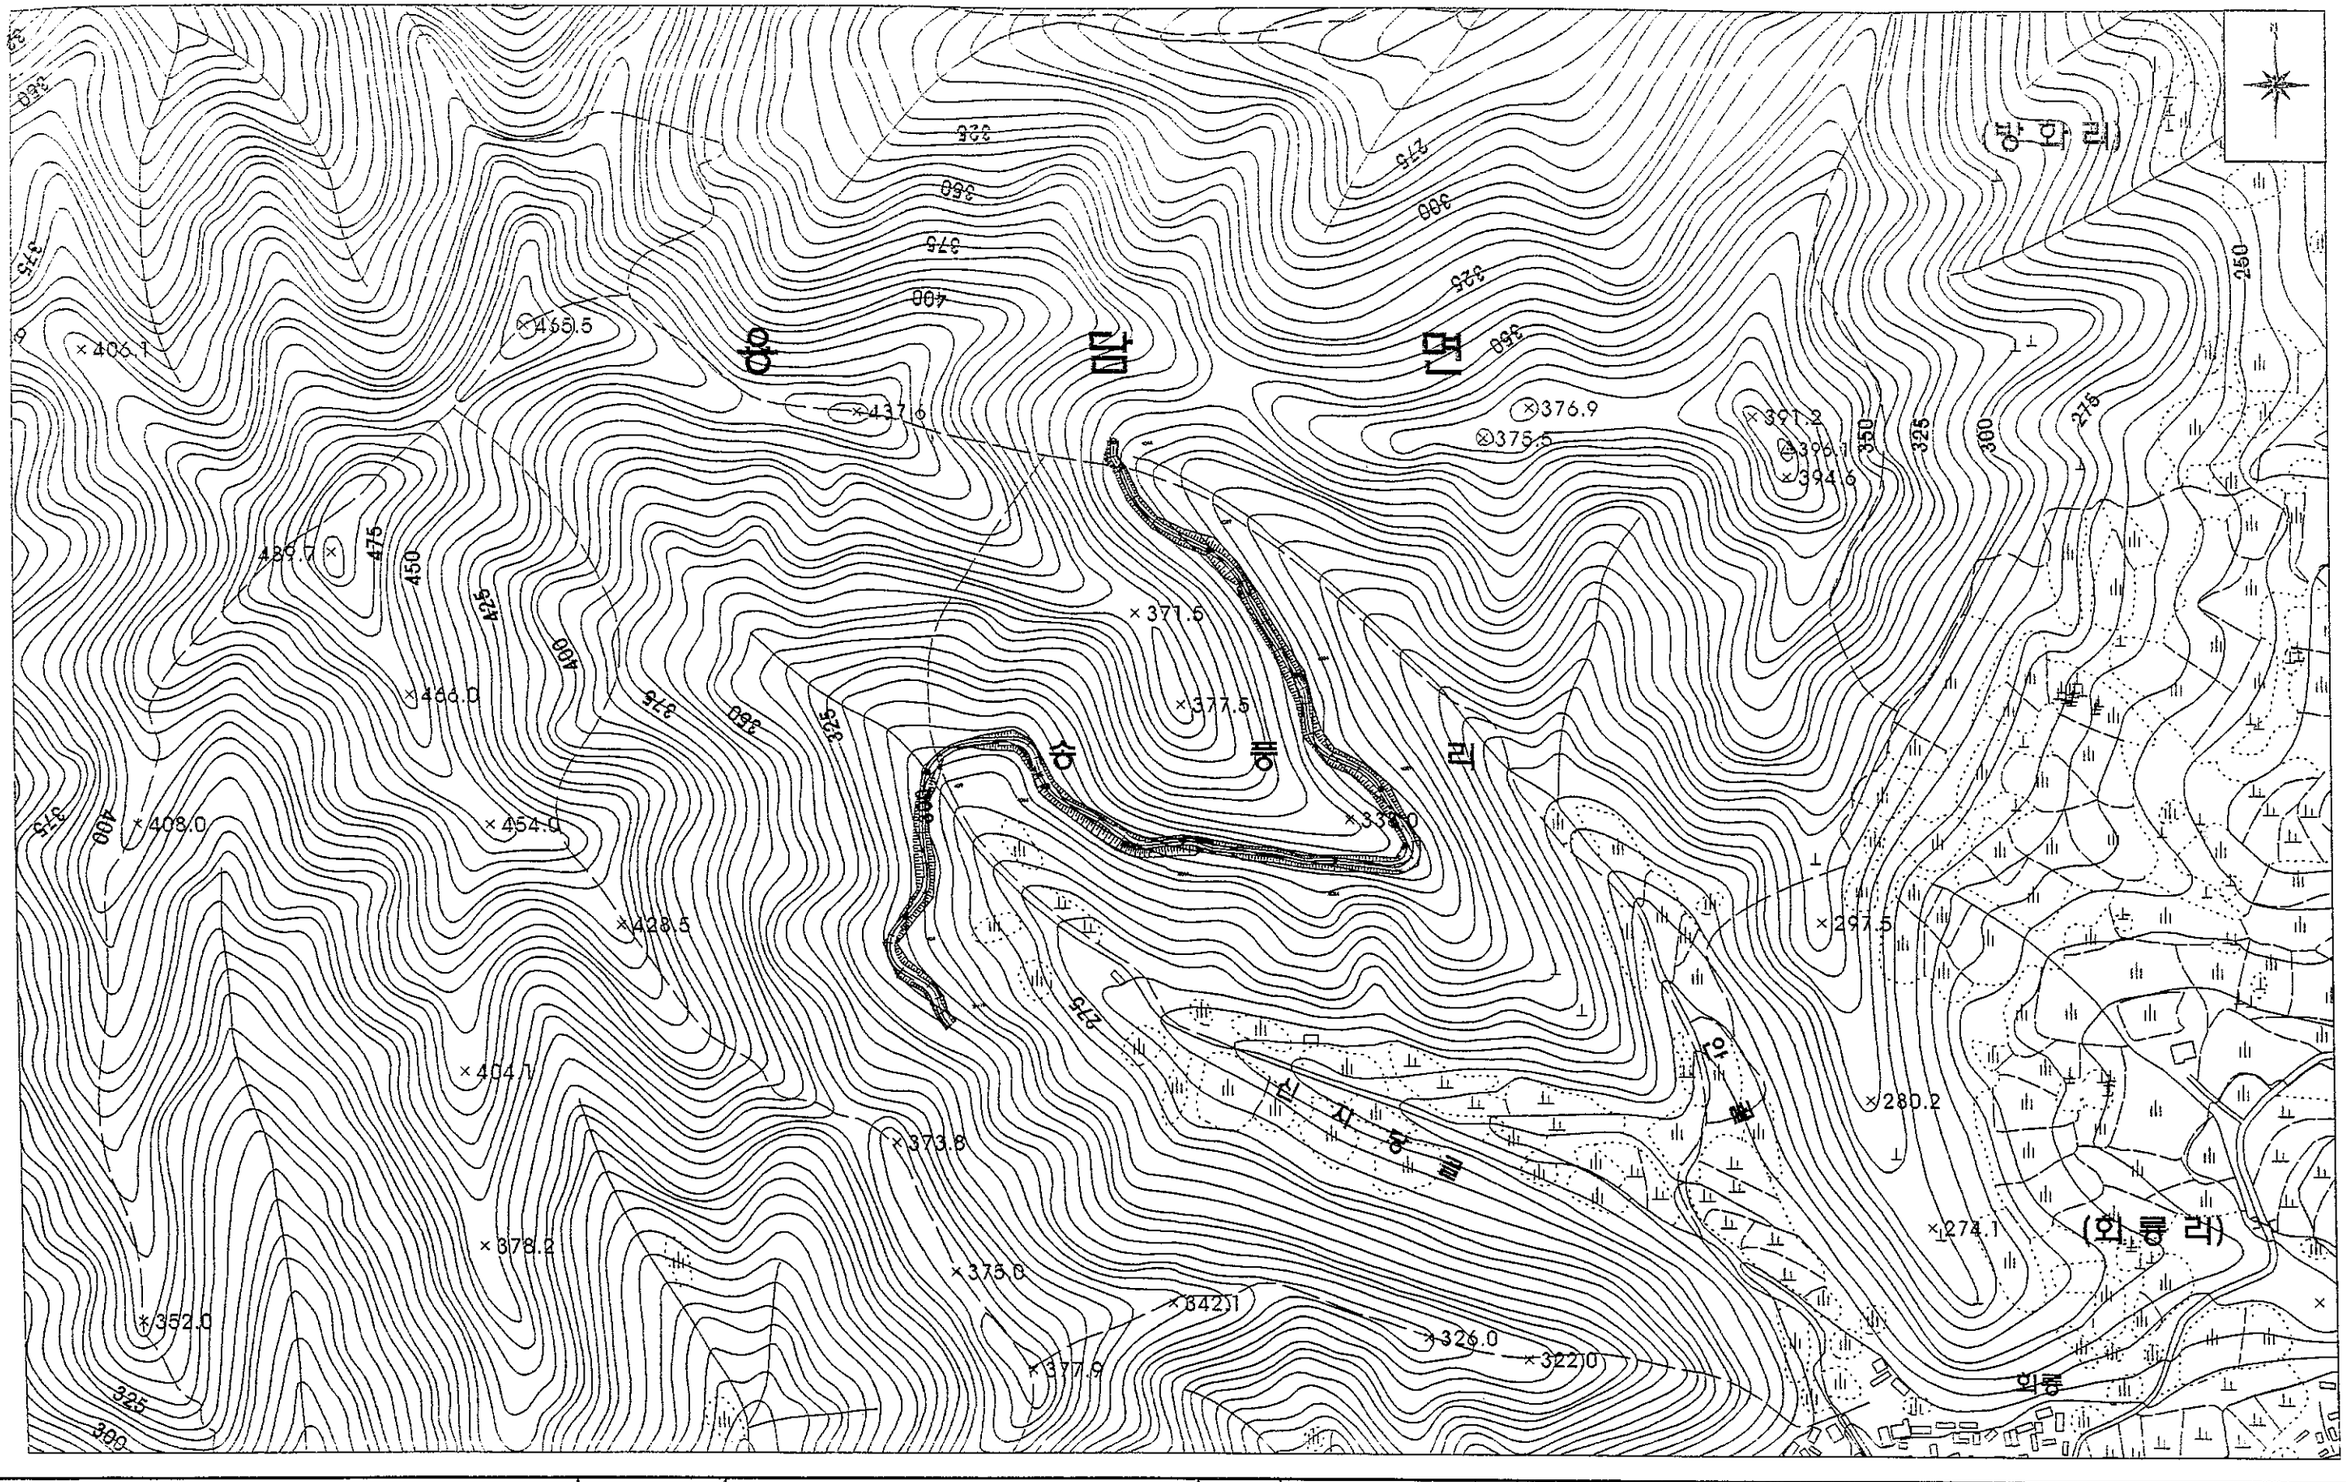

전북 전주시 덕진구 견훤로 324 산림조합중앙회전북지역본부	사 업 명 PROJECT TITLE	2017 선도산림경영단지 조성사업(회룡임도2차)	설 계 DESIGNED BY		실 사 CHECKED BY		날 짜 DATE	2017	도면구분 DRAWING NO	NO
	도 면 명 DRAWING TITLE	등 고 선 도	제 도 DRAWING BY		승 인 APPROVED BY		축 척 SCALE	(A3) 1 / 4,000	도면매수 SHEET NO.	

편 입 용 지 도

SCALE (A1) = 1:2,000
(A3) = 1:4,000

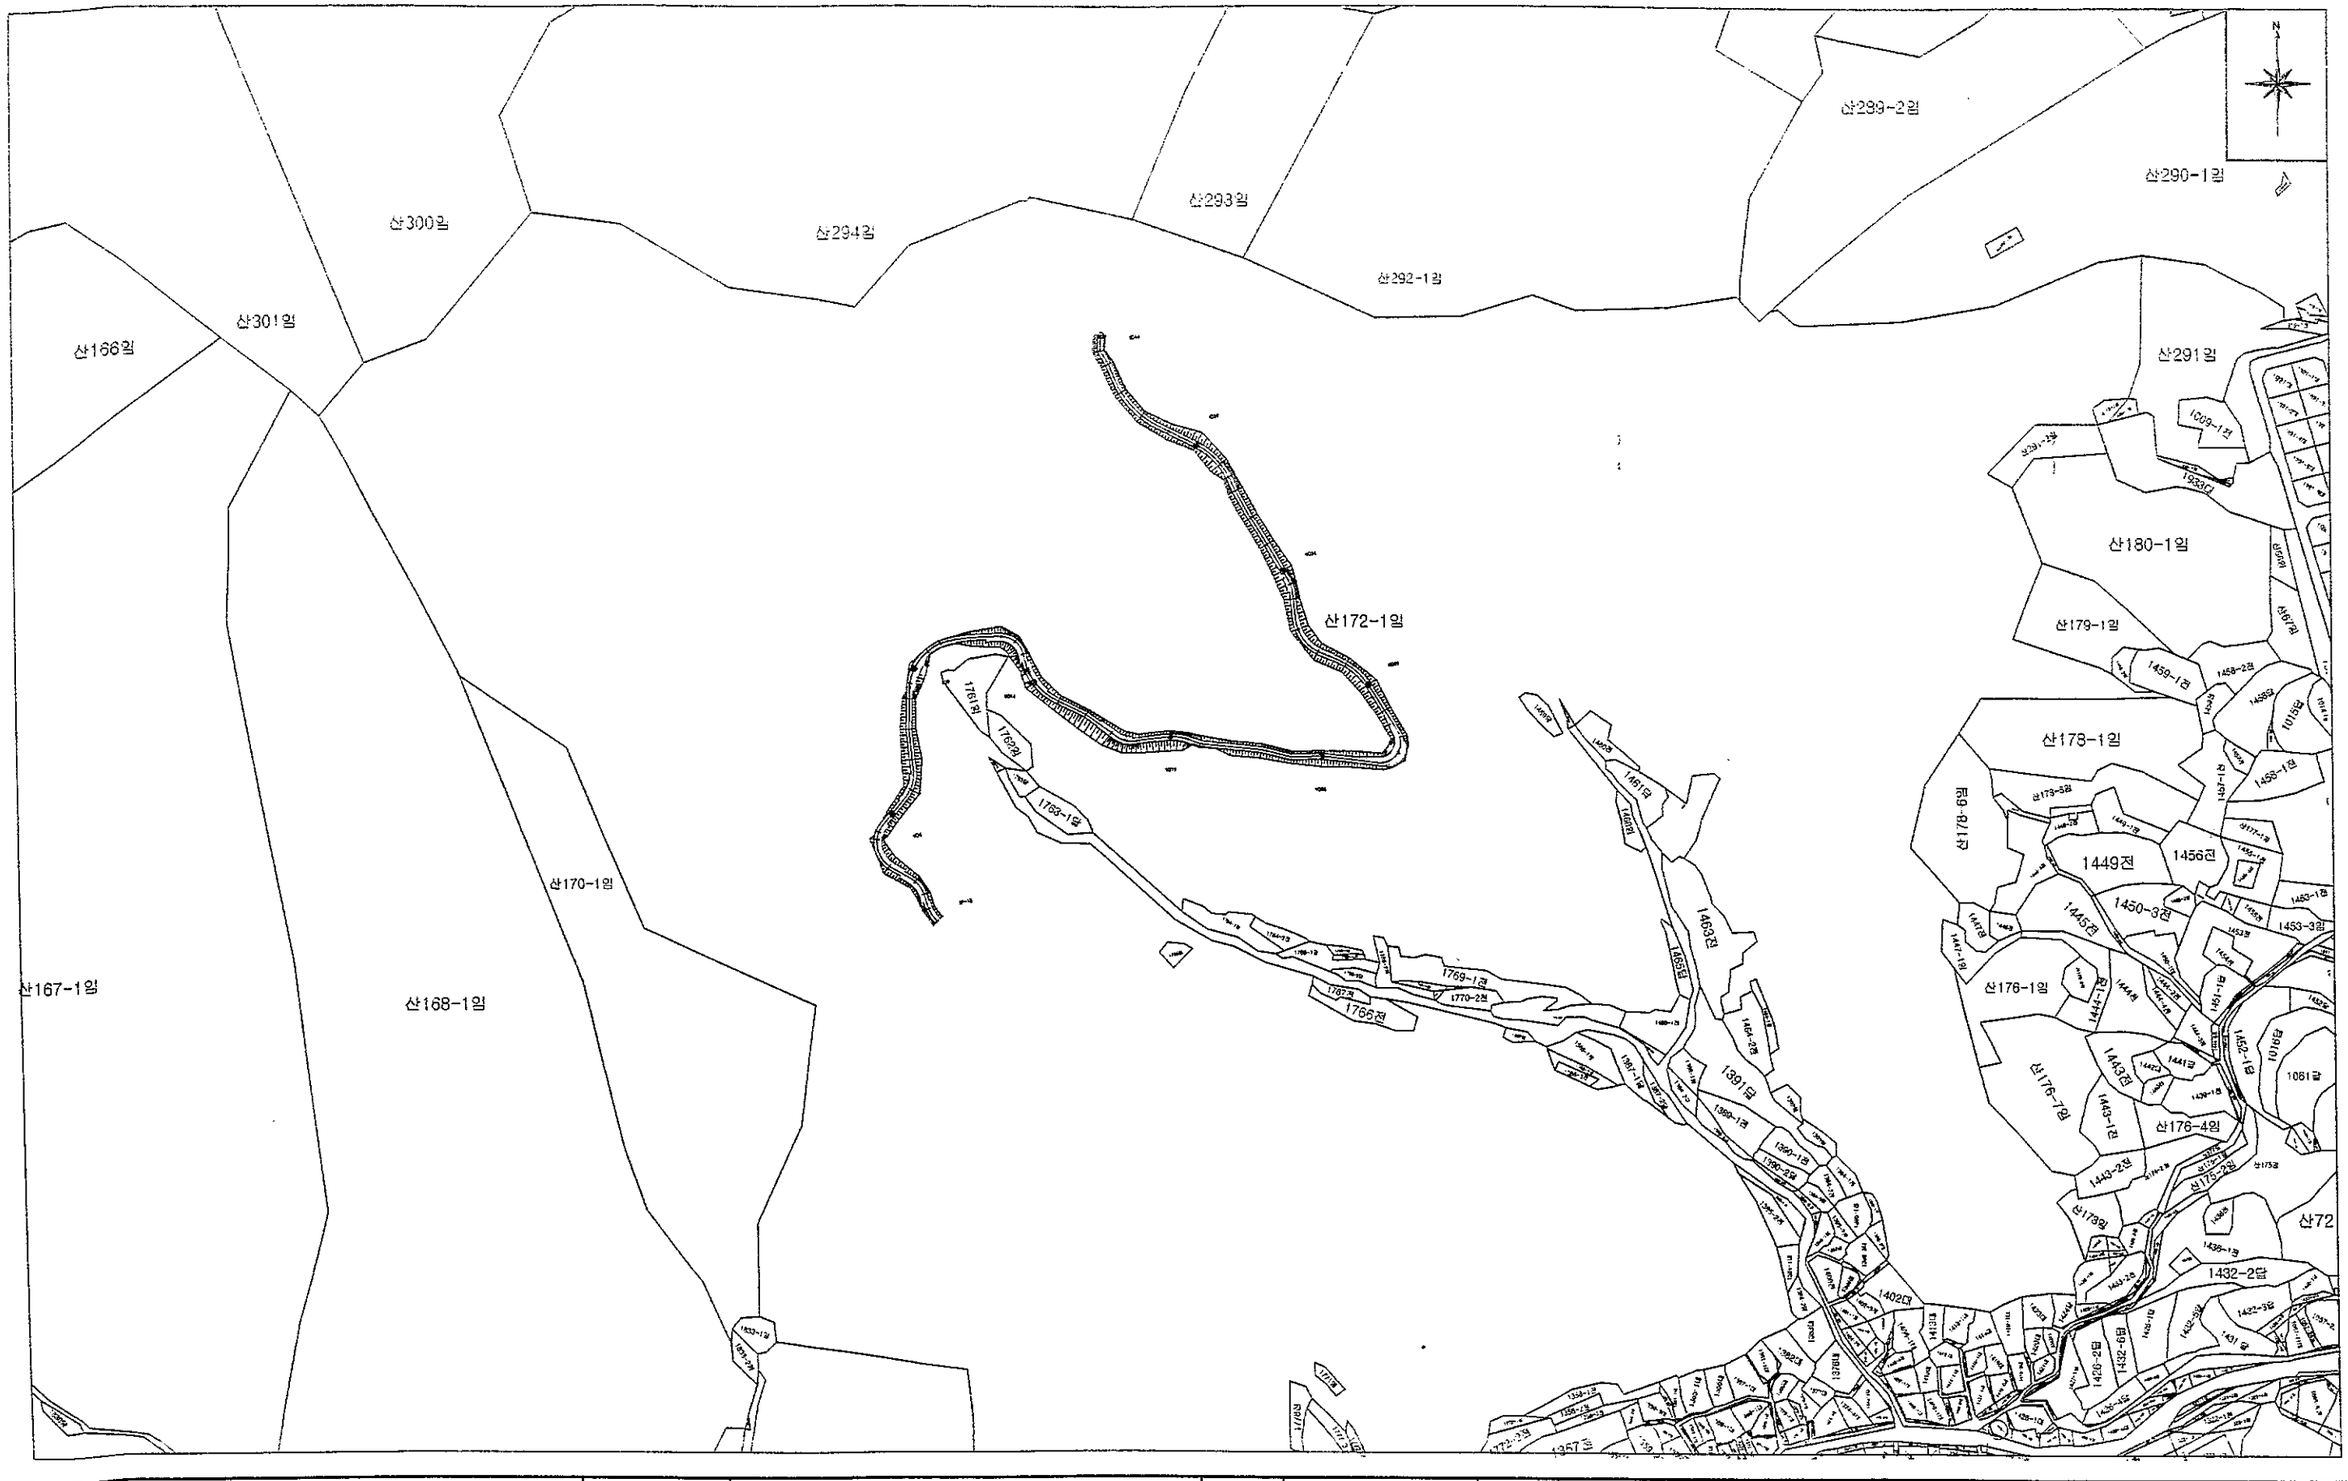


전북 전주시 덕진구 견훤로 324 산림조합중앙회전북지역본부	사업명 PROJECT TITLE	2017 선도산림경영단지 조성사업(회룡임도2차)	설계 DESIGNED BY	김기범	검사 CHECKED BY		날짜 DATE	2017	도면구분 DRAWING NO	NO
	도면명 DRAWING TITLE	편 입 용 지 도	제도 DRAWING BY		승인 APPROVED BY		축척 SCALE	(A3) 1 / 4,000	도면매수 SHEET NO.	

집수구역 및 유수계획도

당초

SCALE (A1) = 1:3,000
(A3) = 1:6,000

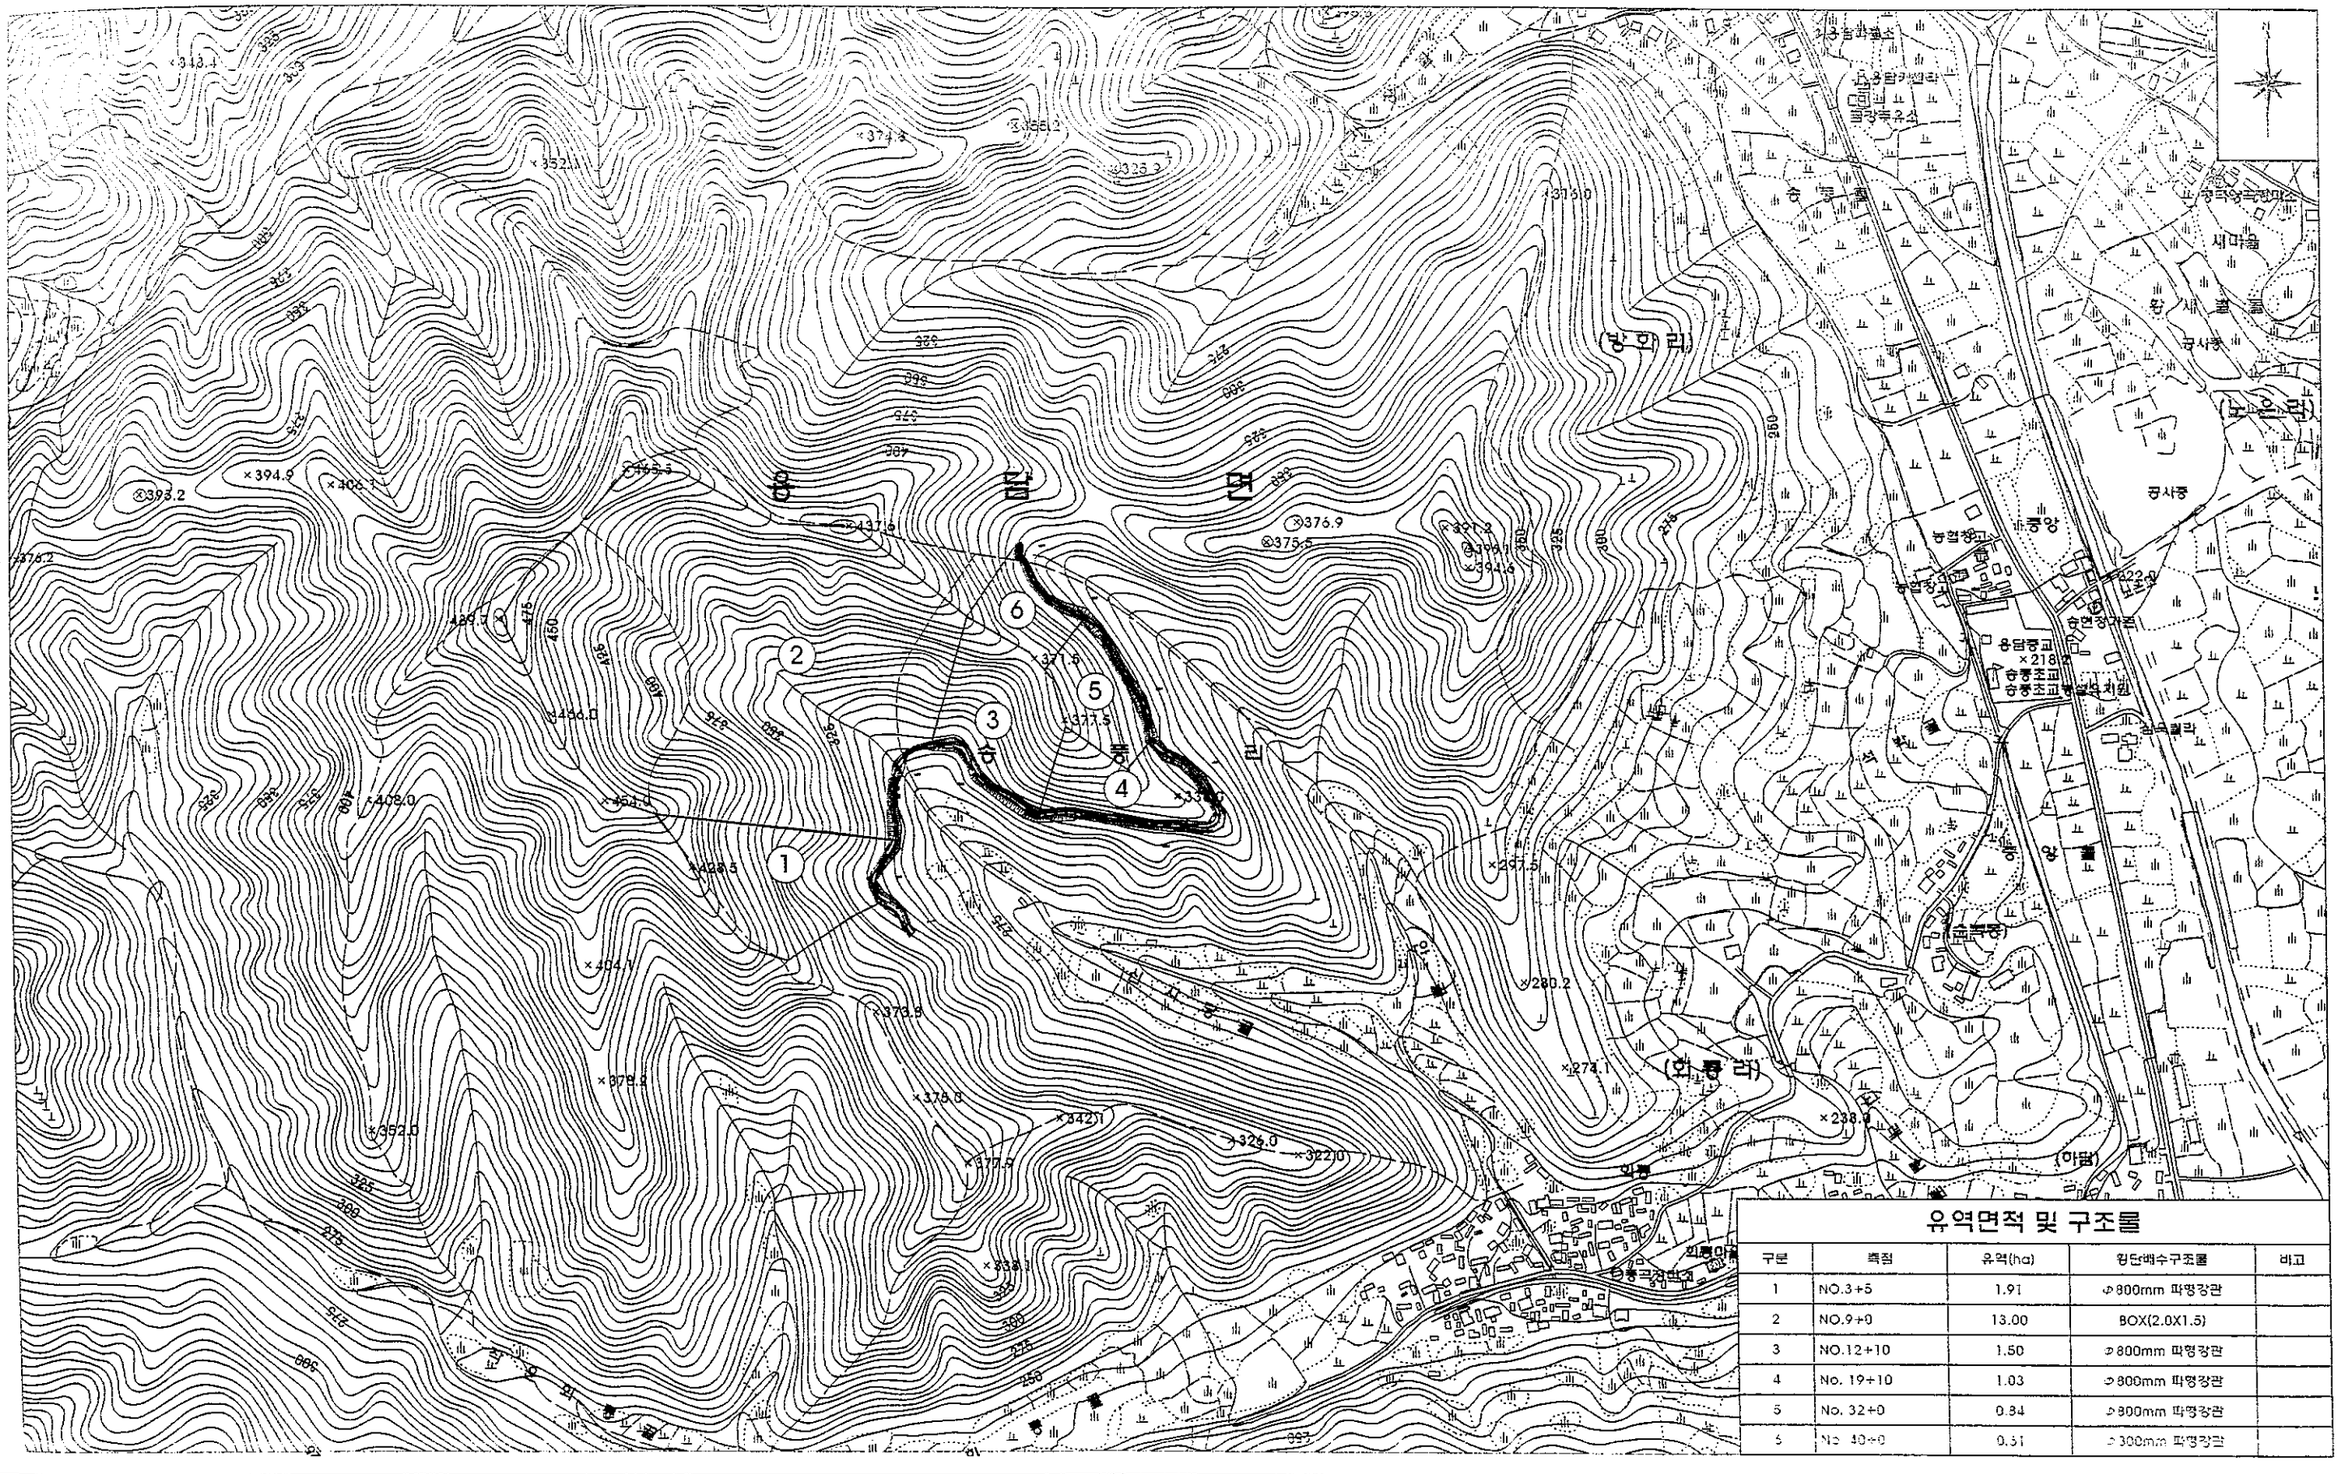

유역면적 및 구조물


구분	측점	유역(ha)	횡단배수구조물	비고
1	NO.3+5	1.91	∅800mm 파형강관	
2	NO.9+0	13.00	BOX(2.0X1.5)	
3	NO.12+10	1.50	∅800mm 파형강관	
4	No. 19+10	1.03	∅800mm 파형강관	
5	No. 32+0	0.84	∅800mm 파형강관	
6	No. 40+0	0.51	∅300mm 파형강관	

전북 전주시 덕진구 견훤로 324 산림조합중앙회전북지역본부	사업명 PROJECT TITLE	2017 선도산림경영단지 조성사업(회룡임도2차)	설계 DESIGNED BY		심사 CHECKED BY		날짜 DATE	2017	도면구분 DRAWING NO	NO
	도면명 DRAWING TITLE	집수구역 및 유수계획도	제도 DRAWING BY		승인 APPROVED BY		축척 SCALE	(A3) 1 : 6,000	도면매수 SHEET NO.	

집수구역 및 유수계획도

변경

SCALE (A1) = 1:3,000
(A3) = 1:6,000

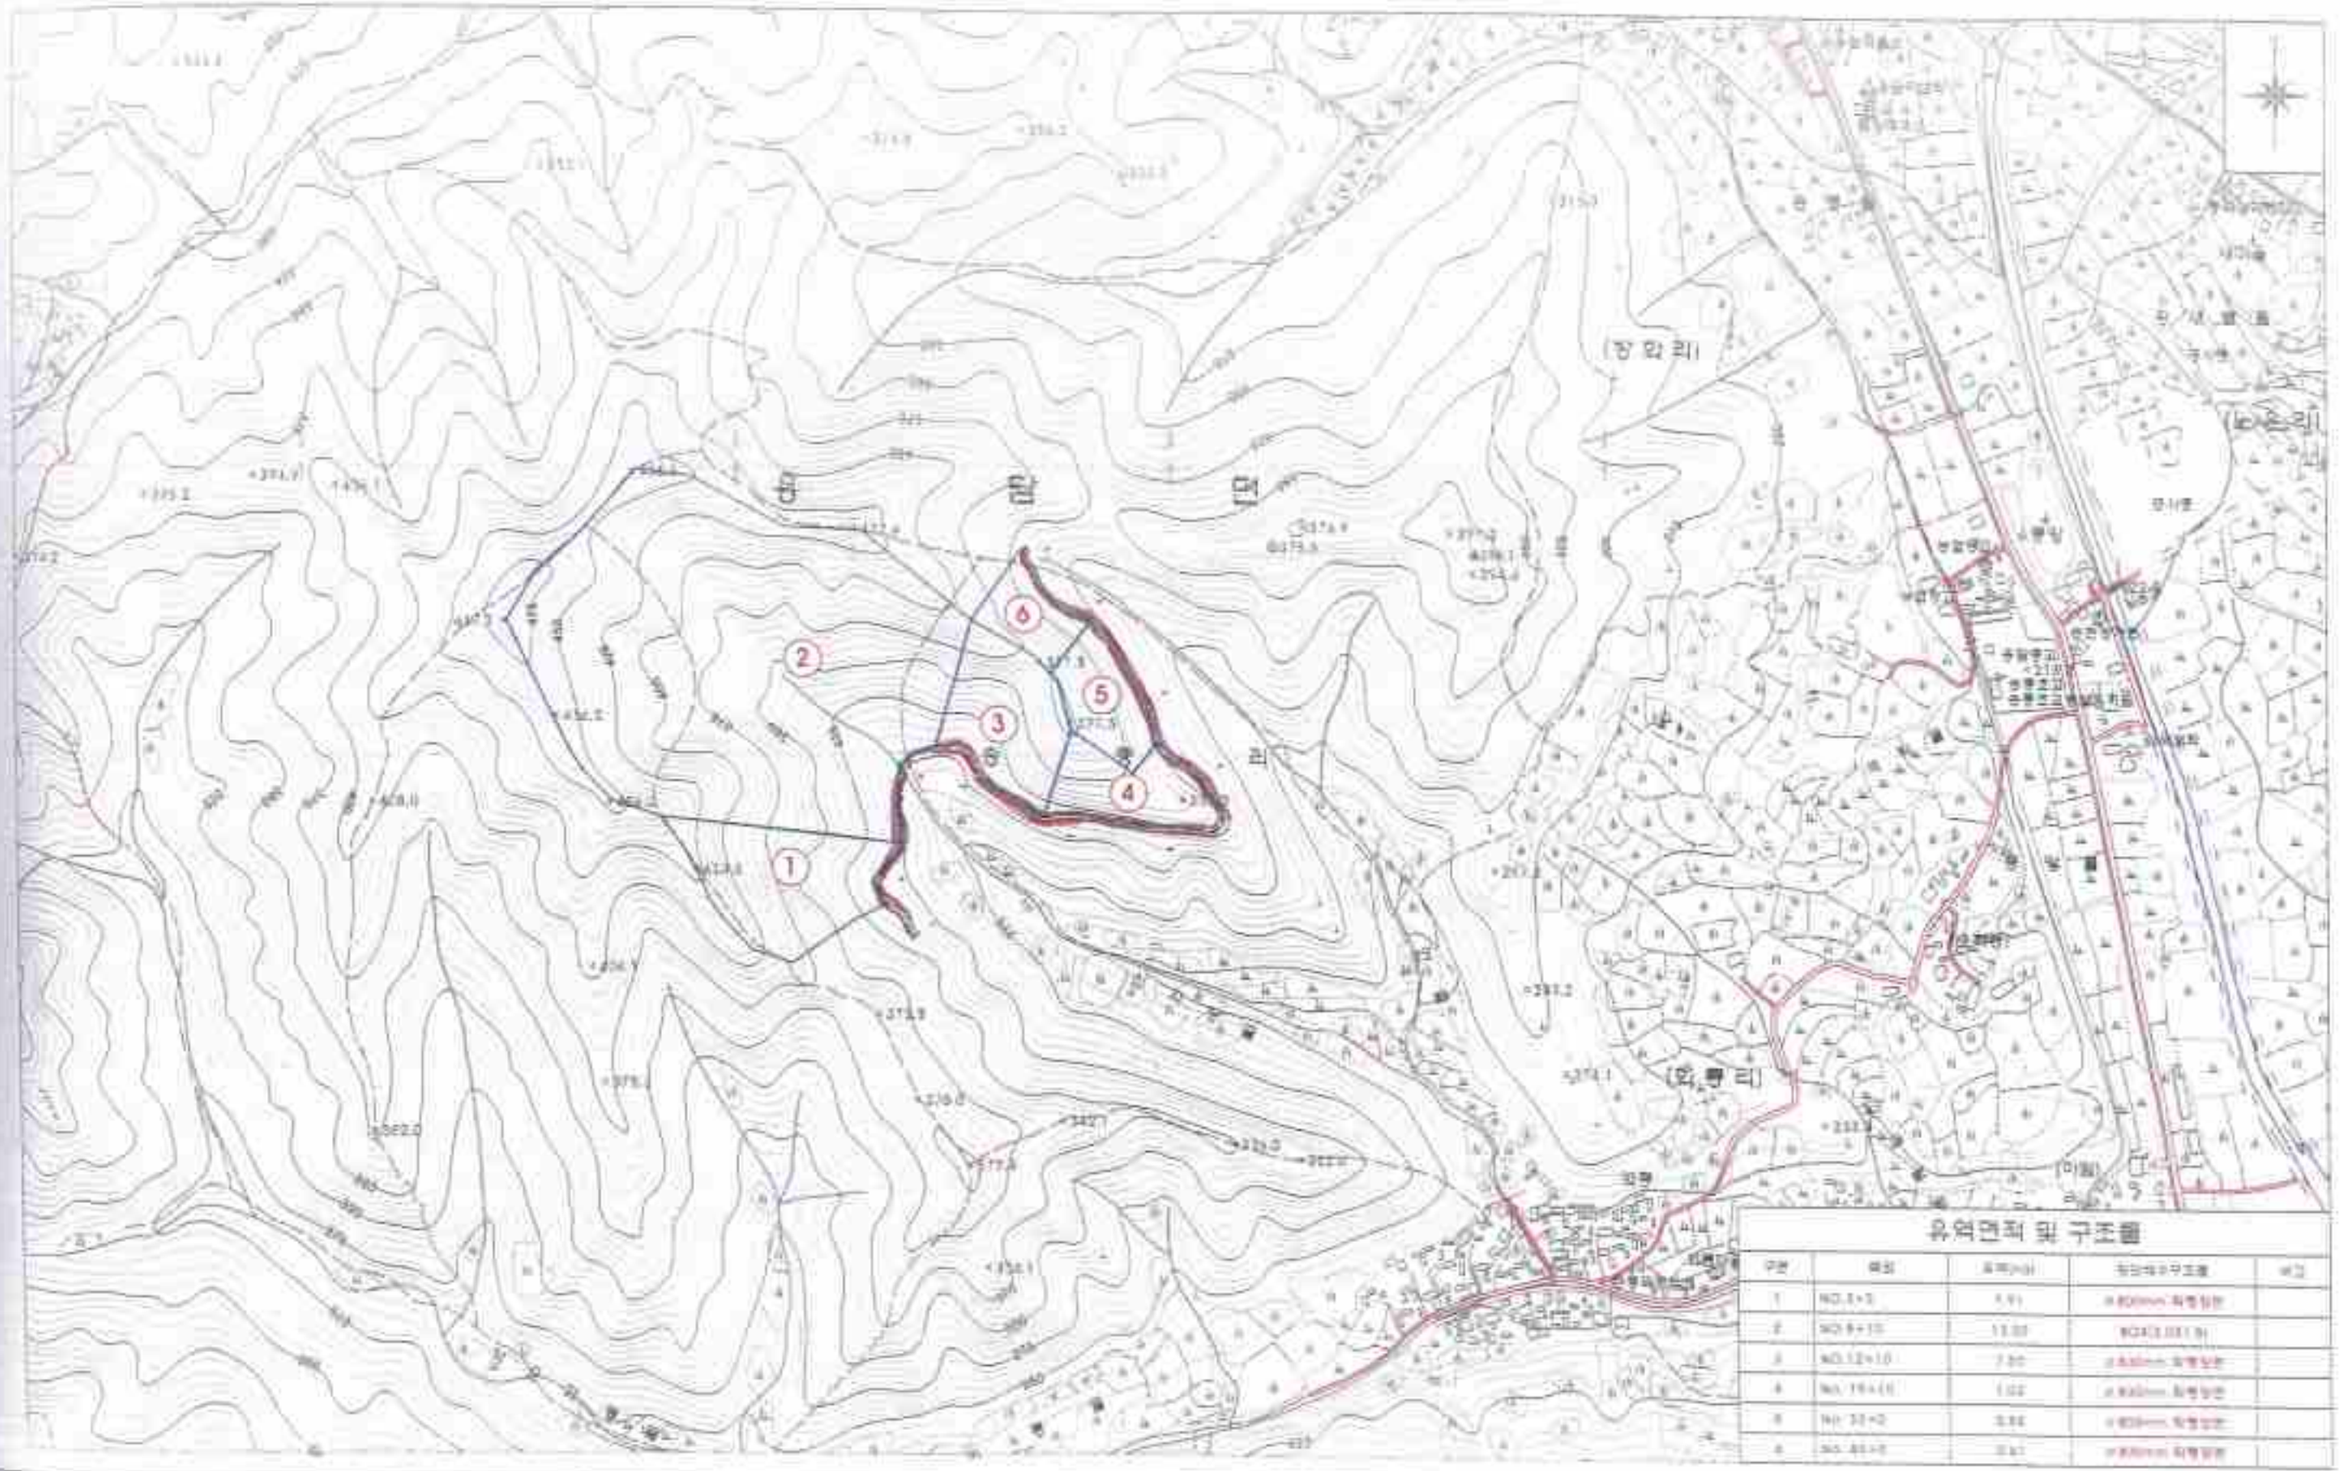


유역면적 및 구조물

구분	위치	유역(ha)	집수배수구조물	비고
1	NO.0+0	4.91	Ø800mm 파형강관	
2	NO.8+10	13.00	BOX(3.0X1.5)	
3	NO.12+10	7.30	Ø800mm 파형강관	
4	No. 19+10	1.02	Ø800mm 파형강관	
5	No. 33+0	0.66	Ø800mm 파형강관	
6	NO. 48+0	0.61	Ø800mm 파형강관	

전북 김무시 덕진구 건지로 324 산림조합중앙회전북지역본부	사업명 PROJECT TITLE	2017 산도산림경영단지 조성사업(회룡일도2지)	설계자 DESIGNED BY		검토자 CHECKED BY		날짜 DATE	2017	도면번호 DRAWING NO	
	도면명 DRAWING TITLE	집수구역 및 유수계획도	도면번호 DRAWING NO		승인자 APPROVED BY		축척 SCALE	(A1) 1 : 3,000	도면크기 SHEET NO	


당초:흑색
변경:적색

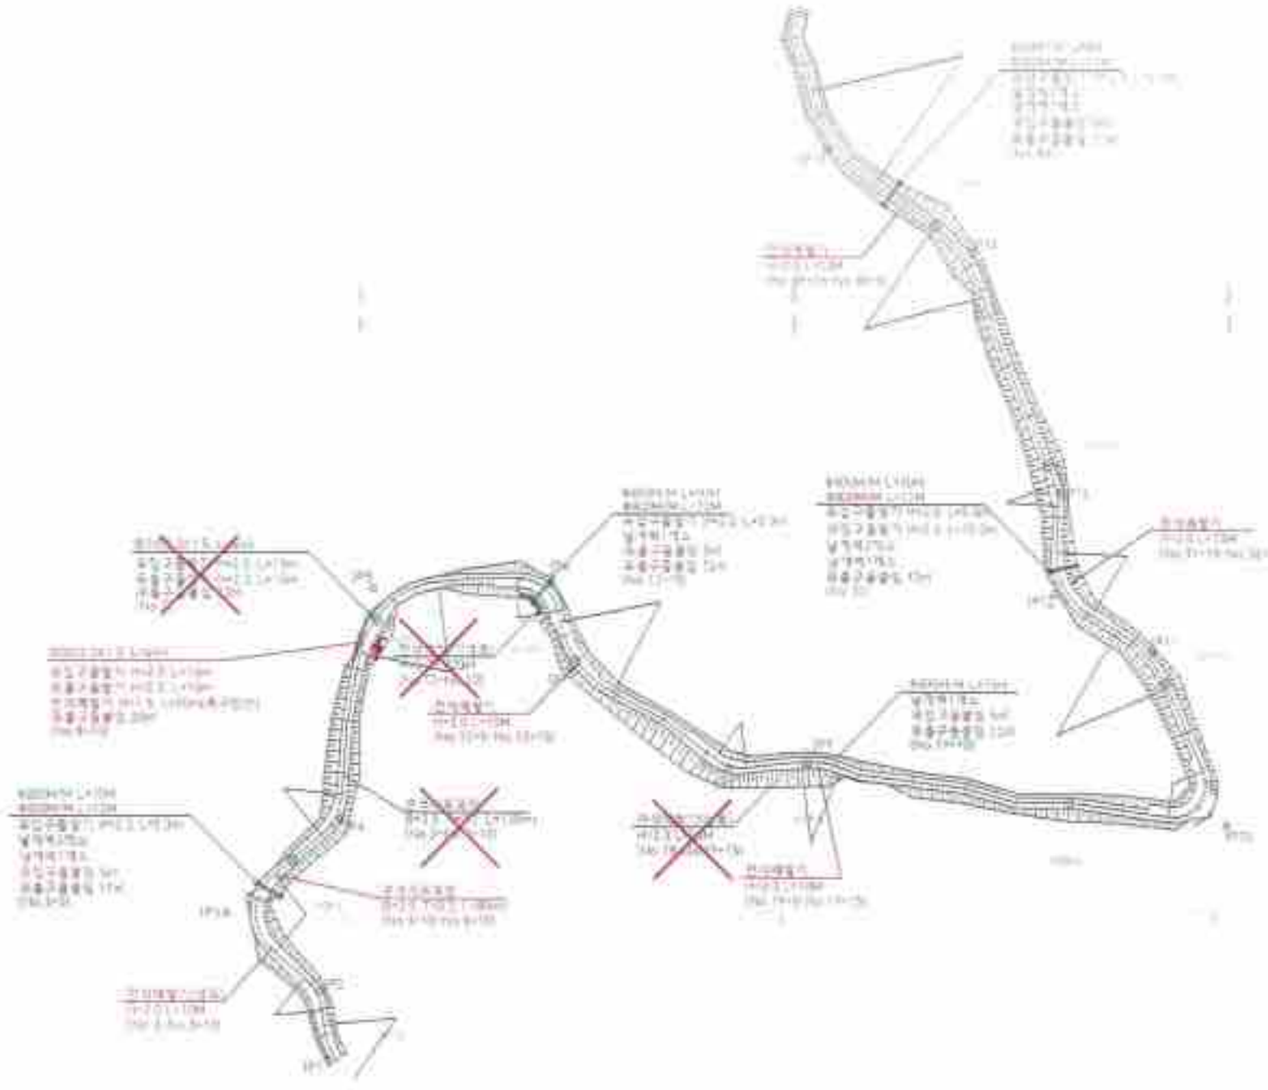

1	45	27.48	12.37	3.71	23.81	NO.0+3.81	SP+4.81
2	45	17.24	7.76	1.48	14.11	SP+9.11	NO1+3.11
3	100	19.87	13.90	11.11	33.98	NO1+17.09	NO3+11.31
4	45	31.27	9.23	5.42	17.41	NO4+14.71	NO5+12.31
5	70	34.12	34.79	8.55	42.88	NO6+4.13	NO7+9.51
6	80	13.74	7.75	4.32	21.14	NO7+13.80	NO7+17.54
7	51	28.75	19.08	4.78	34.49	NO7+3.25	NO8+3.74
8	44	16.39	5.87	1.22	13.66	NO7+7.75	NO7+14.75
9	28	20.72	7.24	3.54	15.01	NO8+17.49	NO9+12.21
10	131	13.58	10.31	12.01	34.78	NO8+17.02	NO9+4.80
11	34	46.49	14.71	2.24	28.05	NO8+17.02	NO8+3.93
12	45	24.41	15.81	5.81	29.56	NO9+16.58	NO9+1.98
13	34	25.50	4.25	3.45	9.29	NO9+4.87	NO10+10.66
14	45	64.43	14.46	3.77	22.57	NO9+7.43	NO9+8.30
15	45	58.01	13.17	1.13	42.82	NO9+4.91	NO9+9.44


전북 전주시 덕진구 건산로 33길 산림조합중앙회전북지역본부	PROJECT TITLE	2017 산림생활경영단지 조성사업(화통일로3지)	축 척 SCALE 1/		설 계 DESIGN		검 토 CHECK		도면번호 DRAWING NO.		
	도 면 명 DRAWING TITLE	평 면 도	축 척 SCALE 1/		설 계 DESIGN		검 토 CHECK		도면변호 DRAWING NO.		검토


당초:흑색
변경:적색

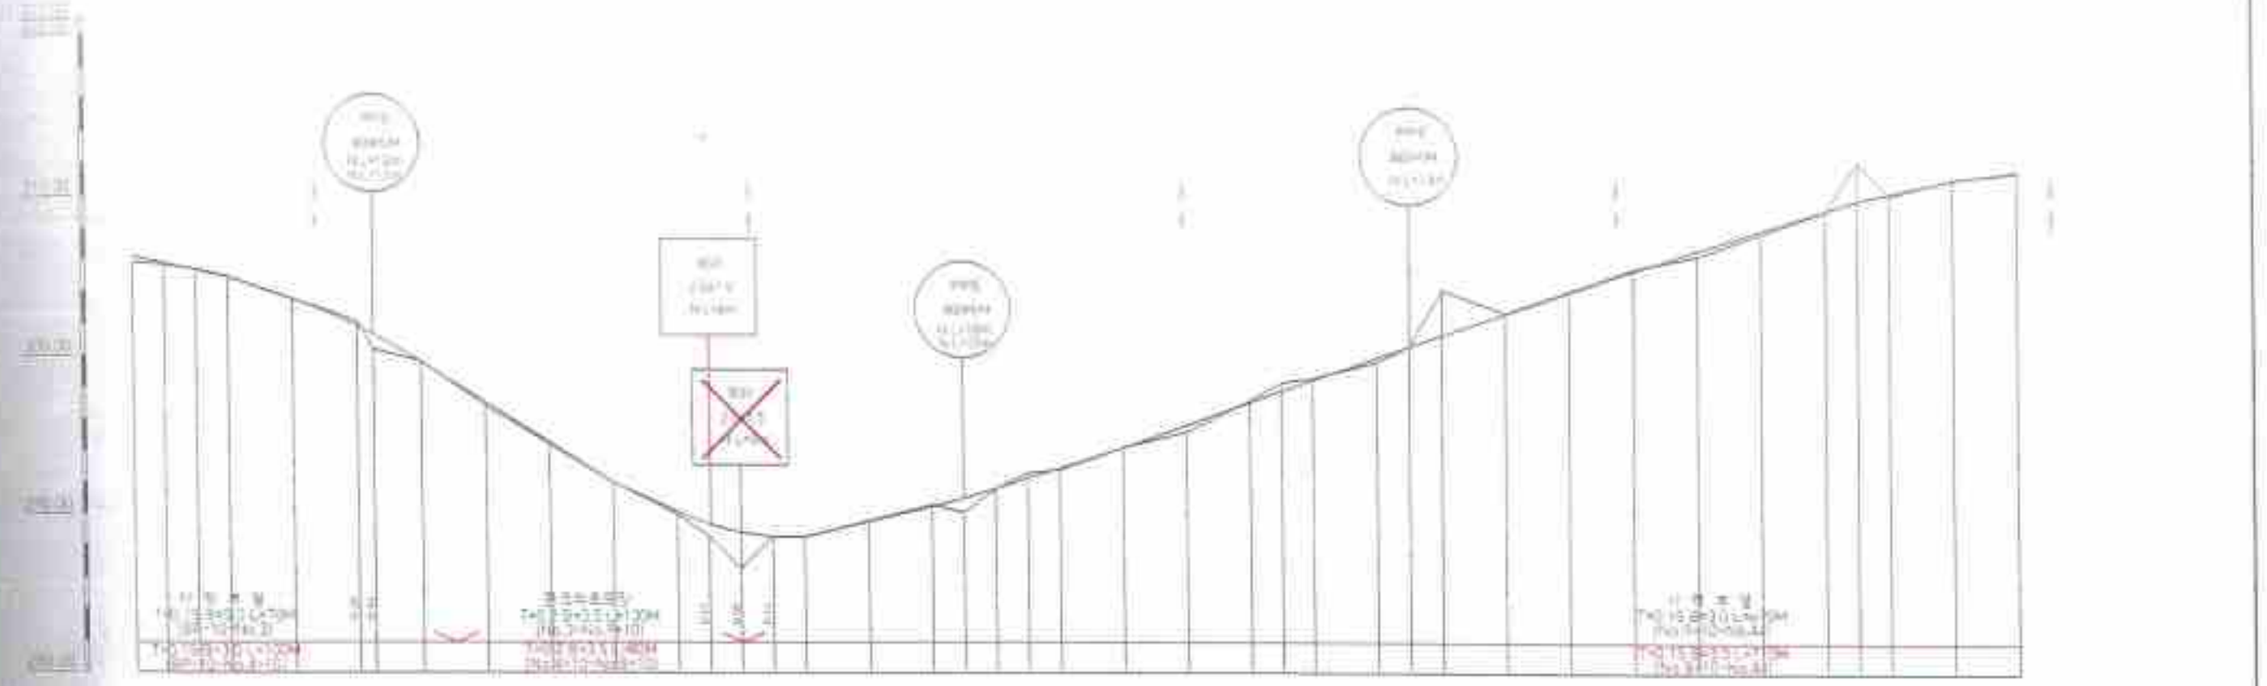

| 구 분 | | |


당초 : 흑색
변경 : 적색

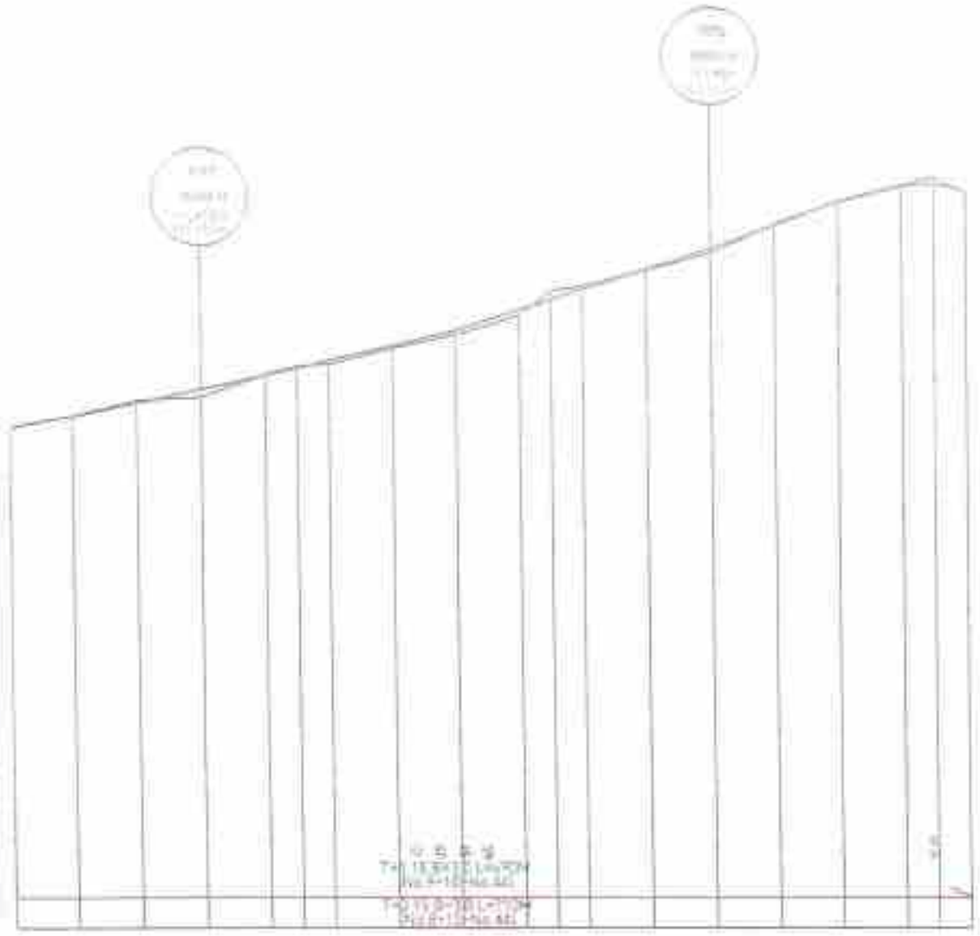

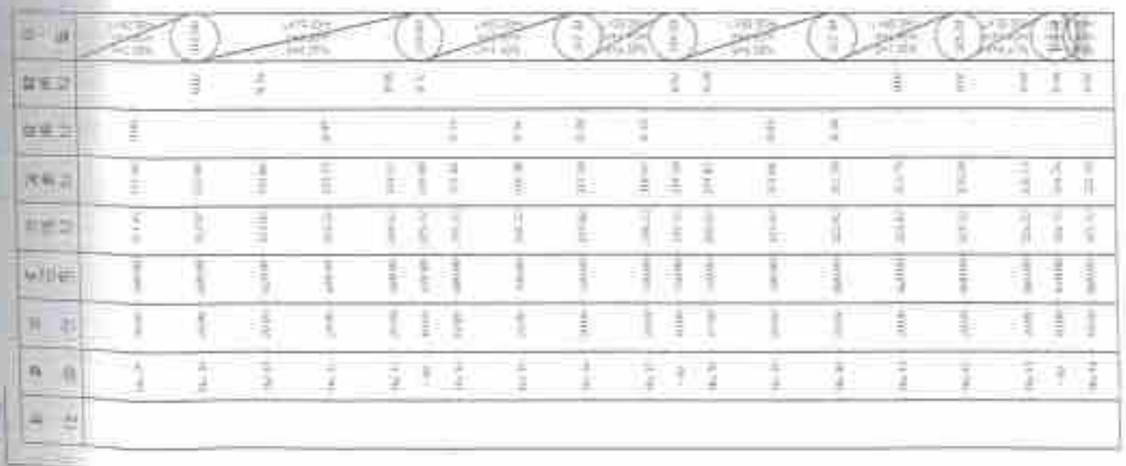


| | | |


당초

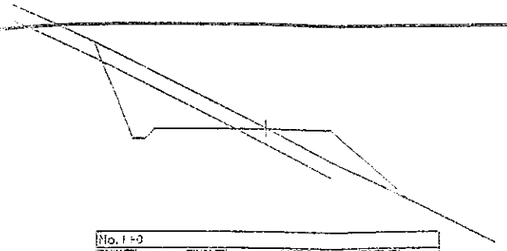


No. 1+0								
지반고	304.82	계획고	304.30	성토고		절토고	0.32	
깍토사	2.11		면 성토	3.2		편 책		
기암석	5.53		코크리트	0.7		종자파종	3.2	
흙토사			지정폭성토	3.2		종자살포	0.7	
구암석	0.13		제 거할토	5.5		못집거적		
쌓 기	2.13		표 토성토	4.1		새심기		
흥따기			제 거할토				5.5	

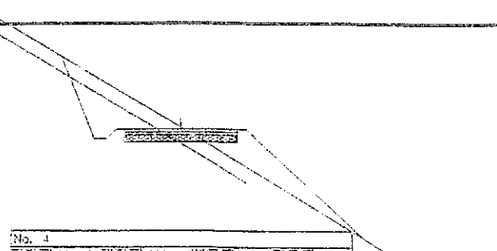


No. 4								
지반고	299.52	계획고	299.47	성토고		절토고	0.06	
깍토사	1.34		면 성토	5.3		편 책		
기암석	1.99		코크리트	0.7		종자파종	5.0	
흙토사			지정폭성토	5.3		종자살포	0.7	
구암석	0.13		제 거할토	1.3		못집거적		
쌓 기	0.24		표 토성토	5.3		새심기		
흥따기			제 거할토				1.9	

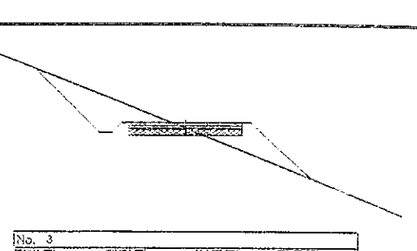


No. 3								
지반고	293.52	계획고	293.19	성토고	0.13	절토고		
깍토사	2.21		면 성토	2.5		편 책		
기암석			코크리트	3.3		종자파종	2.5	
흙토사	0.21		지정폭성토	4.4		종자살포	3.3	
구암석			제 거할토	4.3		못집거적		
쌓 기	2.14		표 토성토	4.4		새심기		
흥따기			제 거할토				1.3	

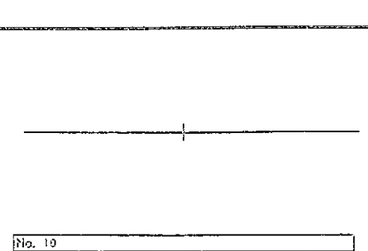


No. 10								
지반고	293.52	계획고	293.50	성토고		절토고	0.02	
깍토사	3.39		면 성토			편 책		
기암석			코크리트			종자파종		
흙토사			지정폭성토			종자살포		
구암석			제 거할토	4.5		못집거적		
쌓 기			표 토성토			새심기		
흥따기			제 거할토				4.5	

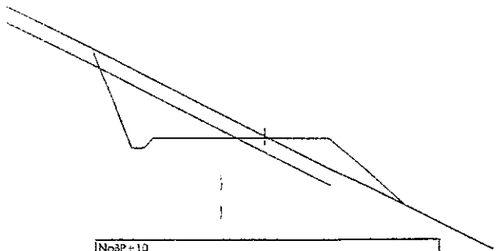


No3P+10								
지반고	305.32	계획고	305.27	성토고		절토고	0.05	
깍토사	2.45		면 성토	3.1		편 책		
기암석	3.56		코크리트	0.7		종자파종	3.1	
흙토사			지정폭성토	4.2		종자살포	0.7	
구암석	0.13		제 거할토	5.5		못집거적		
쌓 기	2.01		표 토성토	4.2		새심기		
흥따기			제 거할토				5.5	

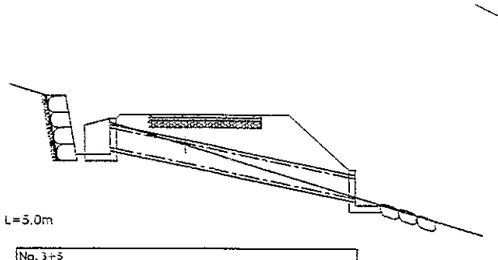

No. 3+5								
지반고	300.27	계획고	301.21	성토고		절토고	0.94	
깍토사			면 성토	4.5		편 책		
기암석			코크리트			종자파종	4.5	
흙토사			지정폭성토	8.7		종자살포		
구암석			제 거할토			못집거적		
쌓 기	3.99		표 토성토	9.7		새심기		
흥따기			제 거할토				5.3	

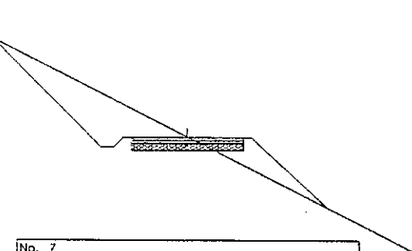

No. 7								
지반고	291.92	계획고	291.90	성토고		절토고	0.02	
깍토사	4.62		면 성토	3.2		편 책		
기암석			코크리트	5.1		종자파종	3.2	
흙토사	0.21		지정폭성토	4.4		종자살포	5.1	
구암석			제 거할토	5.1		못집거적		
쌓 기	2.13		표 토성토	4.4		새심기		
흥따기			제 거할토				4.0	

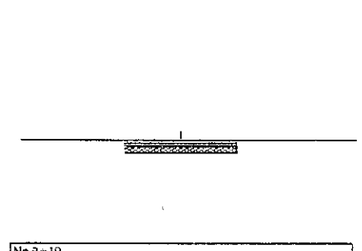



No.9+10								
지반고	289.52	계획고	289.52	성토고		절토고		
깍토사			면 성토			편 책		
기암석			코크리트			종자파종		
흙토사			지정폭성토			종자살포		
구암석			제 거할토	4.5		못집거적		
쌓 기			표 토성토			새심기		
흥따기			제 거할토				4.5	

Φ800M/M L=10M
유입구콜방기 H=2.0, L=5.0m
날개벽2개소
유출구콜콤입 12ㄱ
(No.3+5)


BOX(2.0X1.5, L=6m)
유입구콜방기 H=2.0, L=10m
유출구콜방기 H=2.0, L=10m
유출구콜콤입 20ㄱ
(No.9)

콘크리트포장
B=3.5, T=0.2, L=130m)
(No.3~No.9+10)

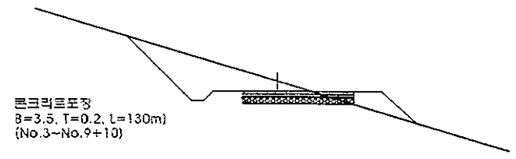


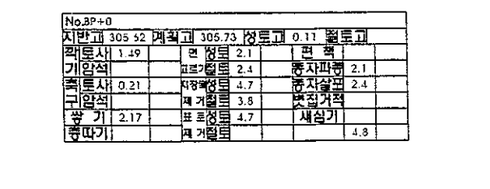


No.8P+0								
지반고	305.52	계획고	305.73	성토고		절토고	0.11	
깍토사	1.49		면 성토	2.1		편 책		
기암석			코크리트	2.4		종자파종	2.1	
흙토사	0.21		지정폭성토	4.7		종자살포	2.4	
구암석			제 거할토	3.8		못집거적		
쌓 기	2.17		표 토성토	4.7		새심기		
흥따기			제 거할토				4.8	

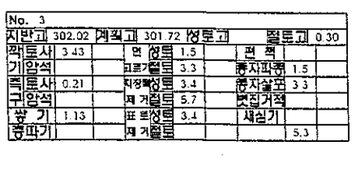


No. 3								
지반고	302.02	계획고	301.72	성토고		절토고	0.30	
깍토사	3.43		면 성토	1.5		편 책		
기암석			코크리트	3.3		종자파종	1.5	
흙토사	0.21		지정폭성토	3.4		종자살포	3.3	
구암석			제 거할토	5.7		못집거적		
쌓 기	1.13		표 토성토	3.4		새심기		
흥따기			제 거할토				5.3	

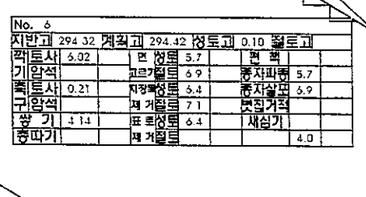


No. 6								
지반고	294.32	계획고	294.42	성토고		절토고	0.10	
깍토사	6.02		면 성토	5.7		편 책		
기암석			코크리트	6.9		종자파종	5.7	
흙토사	0.21		지정폭성토	6.4		종자살포	6.9	
구암석			제 거할토	7.1		못집거적		
쌓 기	3.14		표 토성토	6.4		새심기		
흥따기			제 거할토				4.0	

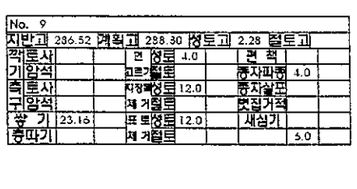


No. 9								
지반고	286.52	계획고	288.80	성토고		절토고	2.28	
깍토사			면 성토	4.0		편 책		
기암석			코크리트			종자파종	4.0	
흙토사			지정폭성토	12.0		종자살포		
구암석			제 거할토			못집거적		
쌓 기	23.16		표 토성토	12.0		새심기		
흥따기			제 거할토				5.0	

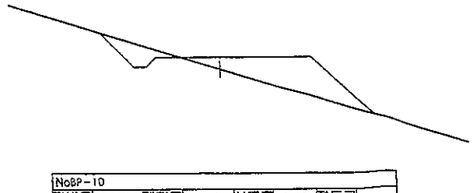


NoBP-10								
지반고	305.32	계획고	305.20	성토고	0.38	절토고		
깍토사	0.54		면 성토	2.7		편 책		
기암석			코크리트	1.9		종자파종	2.7	
흙토사	0.21		지정폭성토	6.3		종자살포	1.9	
구암석			제 거할토	2.5		못집거적		
쌓 기	3.51		표 토성토	6.0		새심기		
흥따기			제 거할토				4.3	

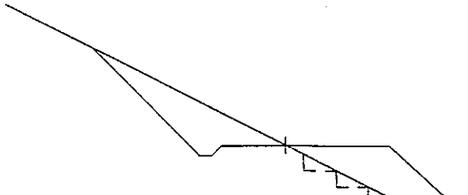

No. 2+0								
지반고	303.42	계획고	303.40	성토고		절토고	0.02	
깍토사	1.52		면 성토	5.3		편 책		
기암석			코크리트	5.1		종자파종	5.3	
흙토사	0.21		지정폭성토	7.1		종자살포	5.1	
구암석			제 거할토	6.1		못집거적		
쌓 기	5.72		표 토성토	7.1		새심기		
흥따기			제 거할토				5.3	

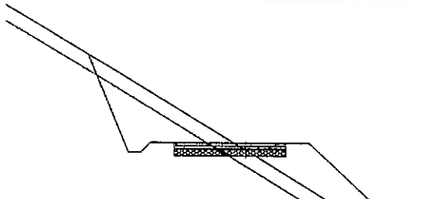


No. 5								
지반고	296.72	계획고	296.95	성토고		절토고	0.23	
깍토사	1.99		면 성토	5.3		편 책		
기암석	2.58		코크리트	0.7		종자파종	6.3	
흙토사			지정폭성토	7.0		종자살포	0.7	
구암석	0.13		제 거할토	4.5		못집거적		
쌓 기	5.01		표 토성토	7.0		새심기		
흥따기			제 거할토				5.0	

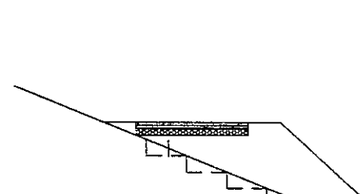

No.8+10								
지반고	288.52	계획고	289.33	성토고	0.81	절토고		
깍토사			면 성토	5.9		편 책		
기암석			코크리트			종자파종	5.9	
흙토사			지정폭성토	9.3		종자살포		
구암석			제 거할토			못집거적		
쌓 기	10.90		표 토성토	9.3		새심기		
흥따기			제 거할토				5.5	

전북 전주시 덕진구 견훤로 324 산림조합중앙회전북지역본부	PROJECT TITLE	2017 선도산림경영단지 조성사업(임도)	설 계 DESIGNED BY		심 사 CHECKED BY		날 자 DATE	20 . .	도면구분 DRAWING NO	NO
	도 면 명 DRAWING TITLE	횡 단 면 도(1)	제 도 DRAWING BY		승 인 APPROVED BY		축 척 SCALE	1	도면매수 SHEET NO.	매품

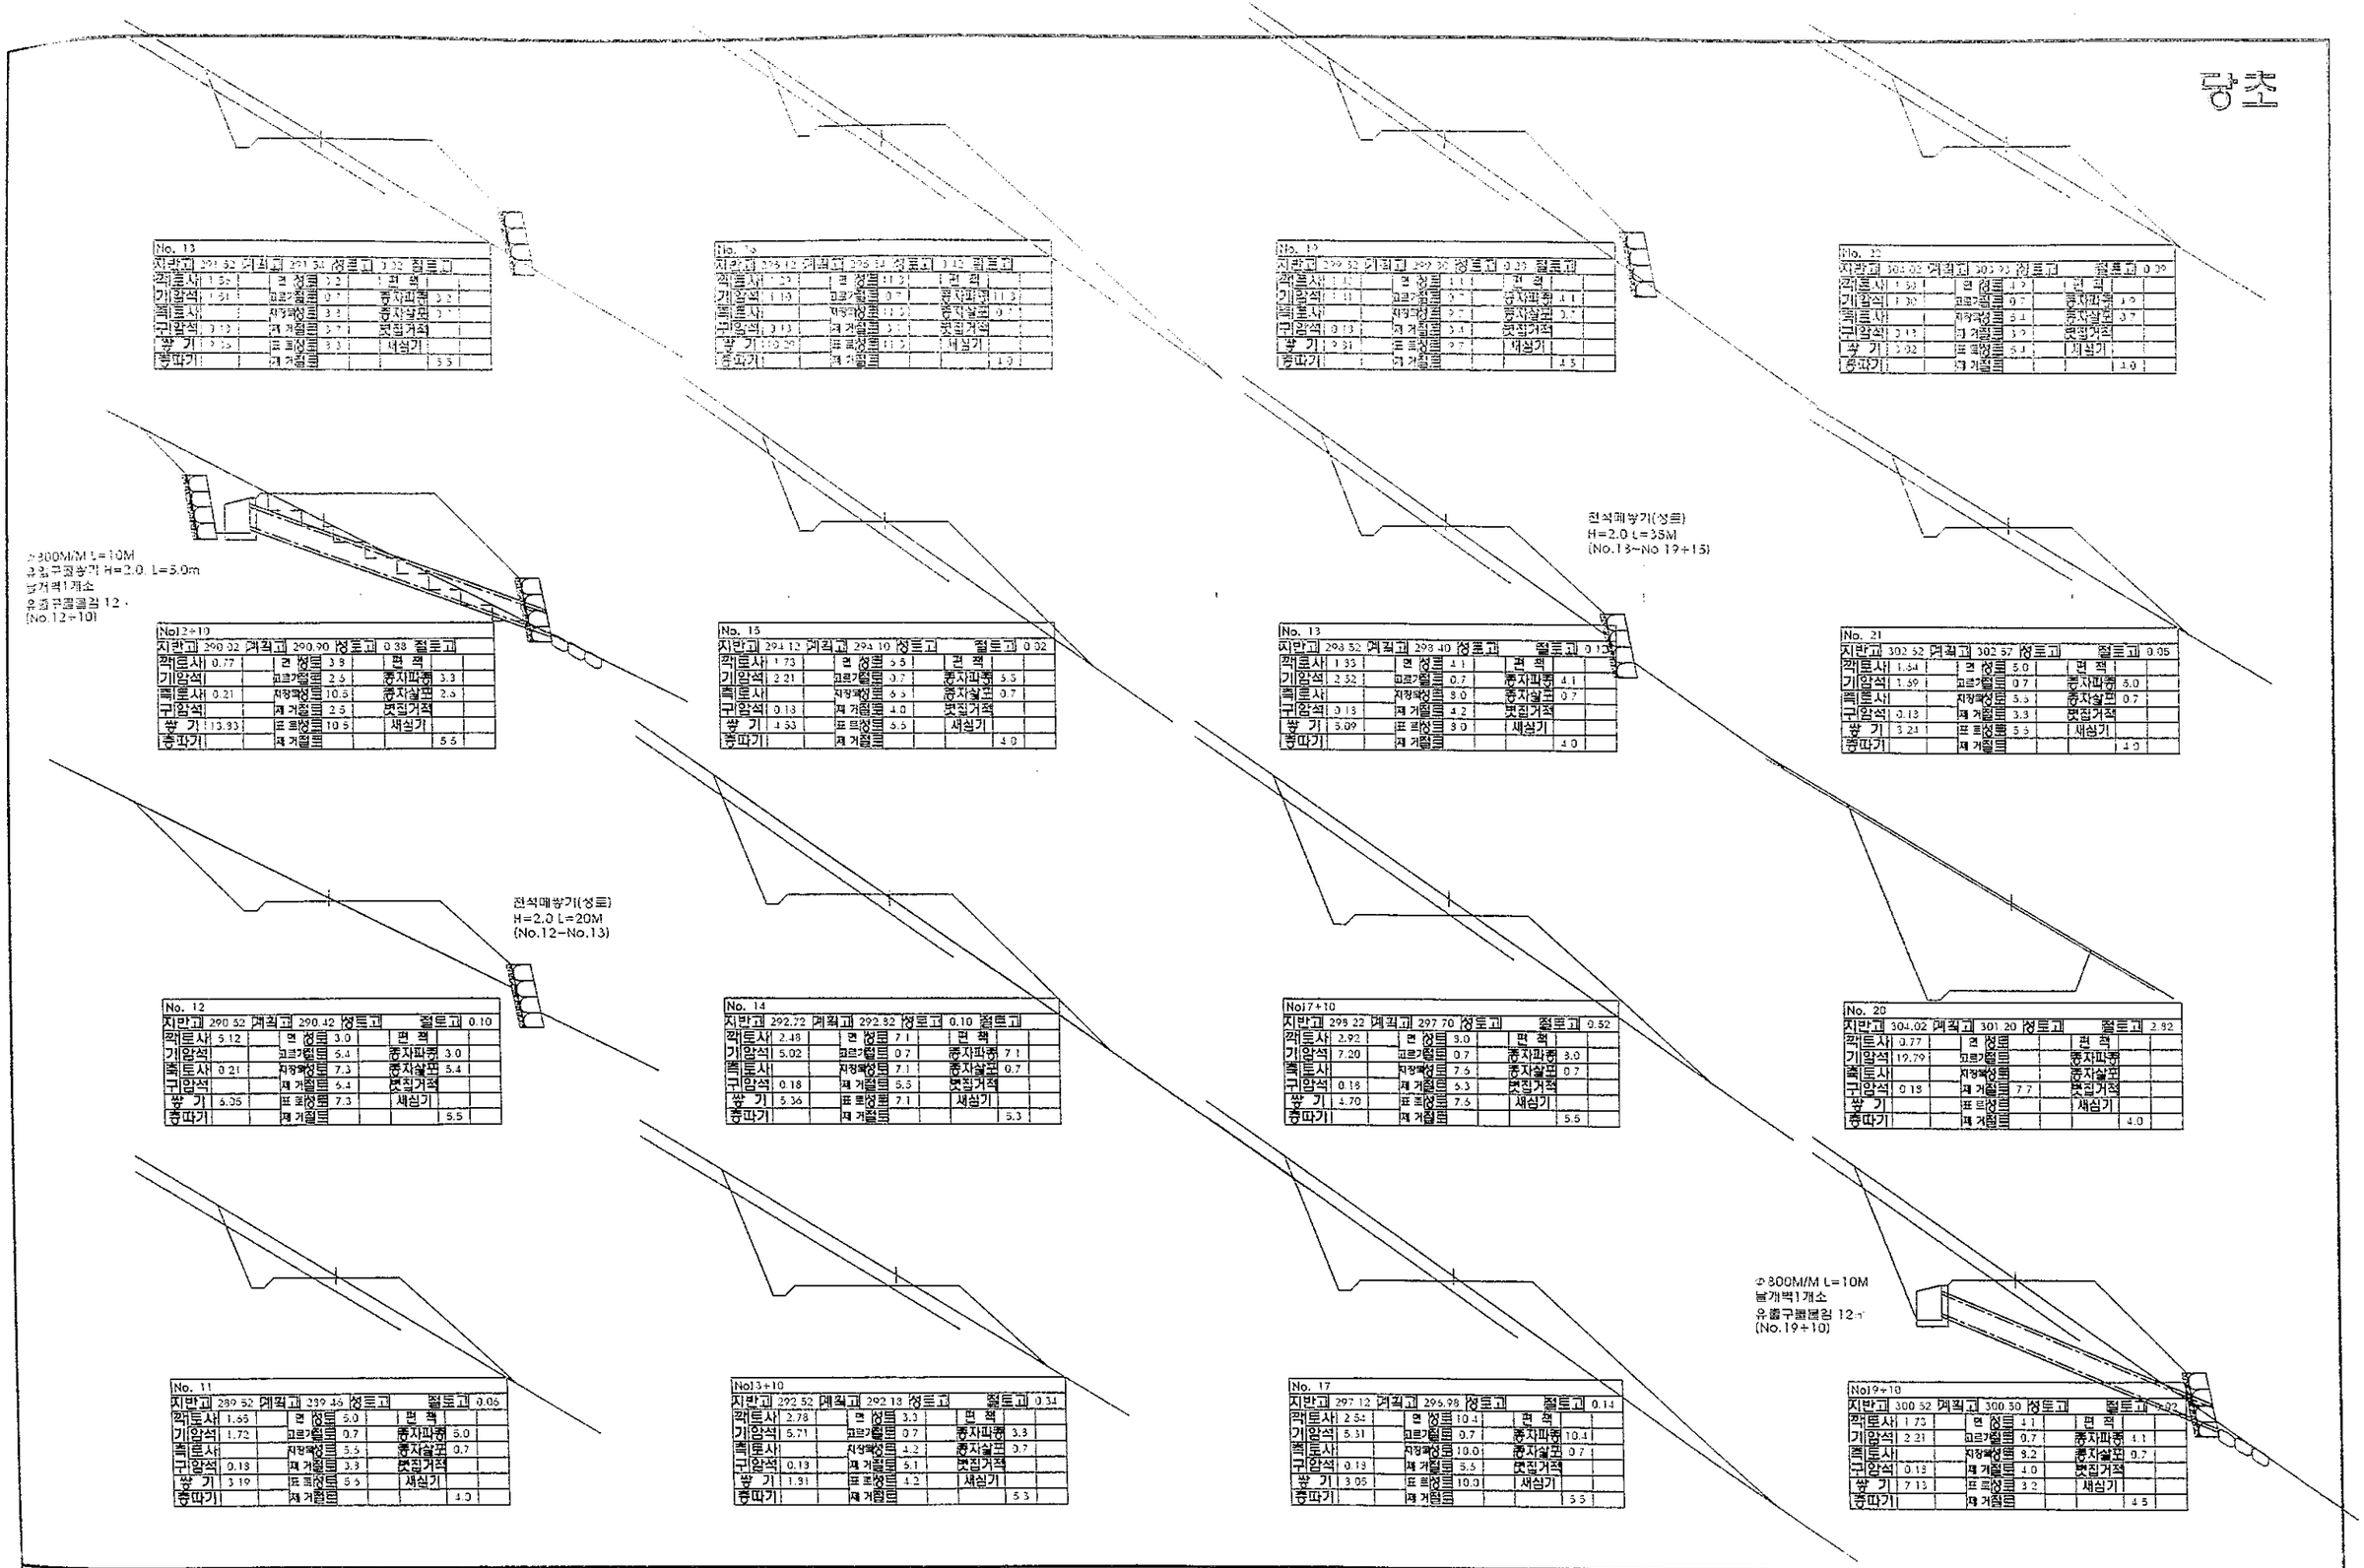

No. 13
지반고 293.92 계획고 293.52 성토고 0.32 절토고
깍토사 1.50 | 면 정리 2.2 | 편 책
기암석 1.51 | 크라켈트 0.7 | 종자파종 0.2
흙토사 | 지정폭성토 3.3 | 종자살포 0.7
구암석 | 제 거절토 2.7 | 못집거적
쌓 기 1.25 | 표 토성토 3.3 | 새심기
흙파기 | 제 거절토 | 5.5

No. 14
지반고 296.42 계획고 296.32 성토고 0.10 절토고
깍토사 1.22 | 면 정리 11.2 | 편 책
기암석 1.19 | 크라켈트 0.7 | 종자파종 11.2
흙토사 | 지정폭성토 11.2 | 종자살포 0.7
구암석 0.13 | 제 거절토 3.2 | 못집거적
쌓 기 0.05 | 표 토성토 11.2 | 새심기
흙파기 | 제 거절토 | 1.0

No. 15
지반고 299.32 계획고 299.20 성토고 0.33 절토고
깍토사 1.10 | 면 정리 11.1 | 편 책
기암석 1.11 | 크라켈트 0.7 | 종자파종 11.1
흙토사 | 지정폭성토 9.7 | 종자살포 0.7
구암석 0.13 | 제 거절토 3.4 | 못집거적
쌓 기 0.51 | 표 토성토 9.7 | 새심기
흙파기 | 제 거절토 | 4.5

No. 16
지반고 303.02 계획고 302.92 성토고 절토고 0.09
깍토사 1.50 | 면 정리 4.2 | 편 책
기암석 1.30 | 크라켈트 0.7 | 종자파종 4.2
흙토사 | 지정폭성토 5.1 | 종자살포 0.7
구암석 0.13 | 제 거절토 3.5 | 못집거적
쌓 기 0.02 | 표 토성토 5.1 | 새심기
흙파기 | 제 거절토 | 1.0

전석매쌓기(성토)
H=2.0 L=35M
(No.13~No 19+15)

주)800M/M L=10M
옹벽구조물높이 H=2.0 L=5.0m
날개벽1개소
유출구콘크리트 12.1
(No.12+10)

No.12+10
지반고 290.32 계획고 290.90 성토고 0.38 절토고
깍토사 0.77 | 면 정리 3.8 | 편 책
기암석 | 크라켈트 2.5 | 종자파종 3.3
흙토사 0.21 | 지정폭성토 10.5 | 종자살포 2.5
구암석 | 제 거절토 2.5 | 못집거적
쌓 기 13.93 | 표 토성토 10.5 | 새심기
흙파기 | 제 거절토 | 5.5

No. 15
지반고 294.12 계획고 294.10 성토고 절토고 0.02
깍토사 1.73 | 면 정리 5.5 | 편 책
기암석 2.21 | 크라켈트 0.7 | 종자파종 5.5
흙토사 | 지정폭성토 6.5 | 종자살포 0.7
구암석 0.13 | 제 거절토 4.0 | 못집거적
쌓 기 1.53 | 표 토성토 6.5 | 새심기
흙파기 | 제 거절토 | 4.0

No. 13
지반고 298.52 계획고 298.40 성토고 절토고 0.12
깍토사 1.35 | 면 정리 4.1 | 편 책
기암석 2.52 | 크라켈트 0.7 | 종자파종 4.1
흙토사 | 지정폭성토 9.0 | 종자살포 0.7
구암석 0.13 | 제 거절토 4.2 | 못집거적
쌓 기 5.09 | 표 토성토 9.0 | 새심기
흙파기 | 제 거절토 | 4.0

No. 21
지반고 302.52 계획고 302.57 성토고 절토고 0.05
깍토사 1.64 | 면 정리 5.0 | 편 책
기암석 1.59 | 크라켈트 0.7 | 종자파종 5.0
흙토사 | 지정폭성토 5.5 | 종자살포 0.7
구암석 0.13 | 제 거절토 3.8 | 못집거적
쌓 기 3.24 | 표 토성토 5.5 | 새심기
흙파기 | 제 거절토 | 4.0

전석매쌓기(성토)
H=2.0 L=20M
(No.12~No.13)

No. 12
지반고 290.52 계획고 290.42 성토고 절토고 0.10
깍토사 5.12 | 면 정리 3.0 | 편 책
기암석 | 크라켈트 5.4 | 종자파종 3.0
흙토사 0.21 | 지정폭성토 7.3 | 종자살포 5.4
구암석 | 제 거절토 6.4 | 못집거적
쌓 기 6.35 | 표 토성토 7.3 | 새심기
흙파기 | 제 거절토 | 5.5

No. 14
지반고 292.72 계획고 292.82 성토고 0.10 절토고
깍토사 2.48 | 면 정리 7.1 | 편 책
기암석 5.02 | 크라켈트 0.7 | 종자파종 7.1
흙토사 | 지정폭성토 7.1 | 종자살포 0.7
구암석 0.18 | 제 거절토 5.5 | 못집거적
쌓 기 5.36 | 표 토성토 7.1 | 새심기
흙파기 | 제 거절토 | 5.3

No17+10
지반고 299.22 계획고 297.70 성토고 절토고 0.52
깍토사 2.92 | 면 정리 9.0 | 편 책
기암석 7.20 | 크라켈트 0.7 | 종자파종 9.0
흙토사 | 지정폭성토 7.6 | 종자살포 0.7
구암석 0.18 | 제 거절토 5.3 | 못집거적
쌓 기 4.70 | 표 토성토 7.6 | 새심기
흙파기 | 제 거절토 | 5.5

No. 20
지반고 304.02 계획고 301.20 성토고 절토고 2.82
깍토사 0.77 | 면 정리 | 편 책
기암석 19.79 | 크라켈트 | 종자파종
흙토사 | 지정폭성토 | 종자살포
구암석 0.18 | 제 거절토 7.7 | 못집거적
쌓 기 | 표 토성토 | 새심기
흙파기 | 제 거절토 | 4.0

주)800M/M L=10M
날개벽1개소
유출구콘크리트 12.1
(No.19+10)

No. 11
지반고 289.52 계획고 289.46 성토고 절토고 0.06
깍토사 1.65 | 면 정리 5.0 | 편 책
기암석 1.72 | 크라켈트 0.7 | 종자파종 5.0
흙토사 | 지정폭성토 5.5 | 종자살포 0.7
구암석 0.18 | 제 거절토 3.3 | 못집거적
쌓 기 3.19 | 표 토성토 5.5 | 새심기
흙파기 | 제 거절토 | 4.0

No13+10
지반고 292.52 계획고 292.18 성토고 절토고 0.34
깍토사 2.78 | 면 정리 3.3 | 편 책
기암석 5.71 | 크라켈트 0.7 | 종자파종 3.3
흙토사 | 지정폭성토 4.2 | 종자살포 0.7
구암석 0.13 | 제 거절토 5.1 | 못집거적
쌓 기 1.91 | 표 토성토 4.2 | 새심기
흙파기 | 제 거절토 | 5.3

No. 17
지반고 297.12 계획고 296.98 성토고 절토고 0.14
깍토사 2.54 | 면 정리 10.4 | 편 책
기암석 5.31 | 크라켈트 0.7 | 종자파종 10.4
흙토사 | 지정폭성토 10.0 | 종자살포 0.7
구암석 0.13 | 제 거절토 5.5 | 못집거적
쌓 기 3.05 | 표 토성토 10.0 | 새심기
흙파기 | 제 거절토 | 5.5

No19+10
지반고 300.52 계획고 300.30 성토고 절토고 0.22
깍토사 1.75 | 면 정리 4.1 | 편 책
기암석 2.21 | 크라켈트 0.7 | 종자파종 4.1
흙토사 | 지정폭성토 8.2 | 종자살포 0.7
구암석 0.13 | 제 거절토 4.0 | 못집거적
쌓 기 7.13 | 표 토성토 3.2 | 새심기
흙파기 | 제 거절토 | 4.5

전북 전주시 덕진구 견훤로 324 산림조합중앙회전북지역본부	PROJECT TITLE	2017 선도산림경영단지 조성사업(회룡임도2차)	설계 DESIGNED BY	김기현	심사 CHECKED BY		날자 DATE	20 .	도면구분 DRAWING NO	NO
	도면명 DRAWING TITLE	횡 단 면 도(2)	제도 DRAWING BY		승인 APPROVED BY		축척 SCALE		도면매수 SHEET NO.	매

당초

No. 25									
지반고	309.05	계획고	309.07	성토고	0.05	절토고			
깍토사	4.30		면 성토	3.5		편 책			
기암석	2.55		고르기절토	1.2		종자파종	3.5		
흙토사			지정폭성토	4.7		종자살포	1.2		
구암석	0.18		제 거절토	5.9		뱃집거적			
쌓 기	2.46		표 토성토	3.7		새심기			
흙따기			제 거절토					5.0	

No. 29									
지반고	311.42	계획고	311.50	성토고	0.05	절토고			
깍토사	3.12		면 성토	3.2		편 책			
기암석			고르기절토	3.7		종자파종	3.5		
흙토사	0.21		지정폭성토	3.3		종자살포	3.9		
구암석			제 거절토	7.2		뱃집거적			
쌓 기	1.32		표 토성토	3.3		새심기			
흙따기			제 거절토					4.0	

No. 33									
지반고	314.92	계획고	314.57	성토고		절토고	0.05		
깍토사	1.81		면 성토	3.1		편 책			
기암석			고르기절토	5.2		종자파종	3.1		
흙토사	3.31		지정폭성토	4.2		종자살포	5.2		
구암석			제 거절토	5.2		뱃집거적			
쌓 기	2.31		표 토성토	4.2		새심기			
흙따기			제 거절토					4.0	

No. 35									
지반고	317.32	계획고	317.30	성토고	0.29	절토고			
깍토사	2.23		면 성토	4.2		편 책			
기암석			고르기절토	4.3		종자파종	4.2		
흙토사	0.21		지정폭성토	5.7		종자살포	4.3		
구암석			제 거절토	4.9		뱃집거적			
쌓 기	3.24		표 토성토	5.7		새심기			
흙따기			제 거절토					4.0	

No. 26									
지반고	307.52	계획고	307.81	성토고	0.19	절토고			
깍토사	3.43		면 성토	3.9		편 책			
기암석			고르기절토	4.6		종자파종	3.9		
흙토사	0.21		지정폭성토	5.3		종자살포	4.6		
구암석			제 거절토	5.2		뱃집거적			
쌓 기	3.15		표 토성토	5.3		새심기			
흙따기			제 거절토					4.0	

No. 28									
지반고	311.02	계획고	311.00	성토고		절토고	0.02		
깍토사	4.52		면 성토	3.2		편 책			
기암석			고르기절토	5.1		종자파종	3.2		
흙토사	0.21		지정폭성토	4.4		종자살포	5.1		
구암석			제 거절토	5.1		뱃집거적			
쌓 기	2.13		표 토성토	4.4		새심기			
흙따기			제 거절토					4.0	

φ300M/M L=10M
유입구돌붕기 H=2.0, L=5.0m 1
날개벽2개소
유출구돌붕임 12ㅋ
(No.32)

No. 32									
지반고	313.22	계획고	313.71	성토고	0.49	절토고			
깍토사	2.04		면 성토	5.2		편 책			
기암석			고르기절토	3.7		종자파종	5.2		
흙토사	0.21		지정폭성토	9.3		종자살포	3.7		
구암석			제 거절토	4.0		뱃집거적			
쌓 기	7.73		표 토성토	9.3		새심기			
흙따기			제 거절토					4.9	

No. 36									
지반고	316.22	계획고	316.38	성토고	0.16	절토고			
깍토사	3.69		면 성토	3.8		편 책			
기암석			고르기절토	4.6		종자파종	3.3		
흙토사	0.21		지정폭성토	5.2		종자살포	4.5		
구암석			제 거절토	5.4		뱃집거적			
쌓 기	2.99		표 토성토	5.2		새심기			
흙따기			제 거절토					4.0	

No. 24									
지반고	306.22	계획고	306.56	성토고	0.34	절토고			
깍토사	1.21		면 성토	6.7		편 책			
기암석	0.30		고르기절토	0.7		종자파종	6.7		
흙토사			지정폭성토	7.5		종자살포	0.7		
구암석	0.18		제 거절토	3.0		뱃집거적			
쌓 기	5.81		표 토성토	7.5		새심기			
흙따기			제 거절토					4.0	

No. 27									
지반고	310.02	계획고	310.13	성토고	0.11	절토고			
깍토사	4.16		면 성토	3.7		편 책			
기암석	2.45		고르기절토	1.2		종자파종	3.7		
흙토사			지정폭성토	4.9		종자살포	1.2		
구암석	0.18		제 거절토	5.7		뱃집거적			
쌓 기	2.74		표 토성토	4.9		새심기			
흙따기			제 거절토					5.0	

No. 31									
지반고	313.02	계획고	312.86	성토고		절토고	0.16		
깍토사	5.51		면 성토	4.0		편 책			
기암석			고르기절토	5.5		종자파종	4.0		
흙토사	0.21		지정폭성토	5.4		종자살포	5.5		
구암석			제 거절토	5.6		뱃집거적			
쌓 기	3.28		표 토성토	5.4		새심기			
흙따기			제 거절토					4.8	

No. 34									
지반고	315.22	계획고	315.46	성토고	0.24	절토고			
깍토사	5.07		면 성토	6.3		편 책			
기암석			고르기절토	6.4		종자파종	6.3		
흙토사	0.21		지정폭성토	7.1		종자살포	6.4		
구암석			제 거절토	5.5		뱃집거적			
쌓 기	5.08		표 토성토	7.1		새심기			
흙따기			제 거절토					4.0	


No. 23									
지반고	305.42	계획고	305.30	성토고		절토고	0.12		
깍토사	1.60		면 성토	2.9		편 책			
기암석	1.33		고르기절토	0.7		종자파종	2.9		
흙토사			지정폭성토	3.9		종자살포	0.7		
구암석	0.18		제 거절토	3.8		뱃집거적			
쌓 기	1.72		표 토성토	3.9		새심기			
흙따기			제 거절토					4.0	

No26+10									
지반고	312.02	계획고	309.70	성토고		절토고	2.32		
깍토사	17.94		면 성토			편 책			
기암석	5.55		고르기절토	4.2		종자파종			
흙토사			지정폭성토			종자살포	4.2		
구암석	0.18		제 거절토	13.6		뱃집거적			
쌓 기			표 토성토			새심기			
흙따기			제 거절토					9.0	


No. 30									
지반고	312.02	계획고	312.00	성토고		절토고	0.02		
깍토사	4.62		면 성토	3.2		편 책			
기암석			고르기절토	5.1		종자파종	3.2		
흙토사	0.21		지정폭성토	4.4		종자살포	5.1		
구암석			제 거절토	5.1		뱃집거적			
쌓 기	2.13		표 토성토	4.4		새심기			
흙따기			제 거절토					4.0	

No33+10									
지반고	315.12	계획고	315.00	성토고		절토고	0.12		
깍토사	8.99		면 성토	2.9		편 책			
기암석			고르기절토	5.8		종자파종	2.9		
흙토사	0.21		지정폭성토	3.9		종자살포	6.3		
구암석			제 거절토	8.5		뱃집거적			
쌓 기	1.72		표 토성토	3.9		새심기			
흙따기			제 거절토					5.0	


전북 전주시 덕진구 견훤로 324 산림조합중앙회전북지역본부	PROJECT TITLE	2017 선도산림경영단지 조성사업(외풍임도2차)	설 계 DESIGNED BY		심 사 CHECKED BY		날 자 DATE	20 .	도면구분 DRAWING NO	NO
	도 면 명 DRAWING TITLE	횡 단 면 도(3)	제 도 DRAWING BY		승 인 APPROVED BY		축 척 SCALE	1	도면매수 SHEET NO.	매중

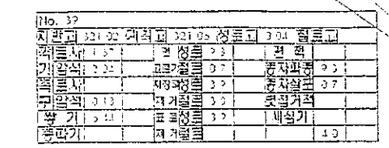


No. 39								
지반고	321.92	계획고	321.05	성토고	3.04	절토고		
깍|토사	1.57		면 성토	2.3		편 책		
기|암석	2.22		프리캐스트	0.7		종자파종	9.2	
흙|토사			지정폭성토	3.9		종자살포	0.7	
구|암석	0.13		제 거절토	3.2		붓칠거적		
쌓 기	1.58		표 토성토	3.2		새심기		
흉따기			제 거절토				4.0	

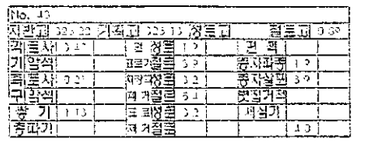


No. 43								
지반고	323.32	계획고	323.13	성토고		절토고	0.38	
깍|토사	3.47		면 성토	1.9		편 책		
기|암석			프리캐스트	3.9		종자파종	1.9	
흙|토사	0.21		지정폭성토	3.2		종자살포	3.9	
구|암석			제 거절토	3.1		붓칠거적		
쌓 기	1.13		표 토성토	3.2		새심기		
흉따기			제 거절토				4.0	

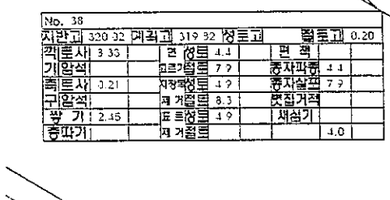


No. 38								
지반고	320.32	계획고	319.92	성토고		절토고	0.20	
깍|토사	3.33		면 성토	4.4		편 책		
기|암석			프리캐스트	7.9		종자파종	4.4	
흙|토사	0.21		지정폭성토	4.9		종자살포	7.9	
구|암석			제 거절토	8.3		붓칠거적		
쌓 기	2.45		표 토성토	4.9		새심기		
흉따기			제 거절토				4.0	

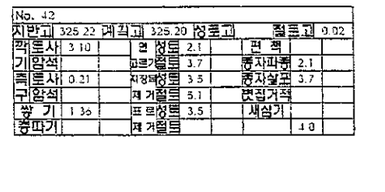


No. 42								
지반고	325.22	계획고	325.20	성토고		절토고	0.02	
깍|토사	3.10		면 성토	2.1		편 책		
기|암석			프리캐스트	3.7		종자파종	2.1	
흙|토사	0.21		지정폭성토	3.5		종자살포	3.7	
구|암석			제 거절토	5.1		붓칠거적		
쌓 기	1.36		표 토성토	3.5		새심기		
흉따기			제 거절토				4.0	

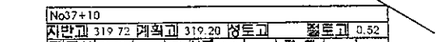


No37+10								
지반고	319.72	계획고	319.20	성토고		절토고	0.52	
깍|토사	3.48		면 성토	3.0		편 책		
기|암석	1.89		프리캐스트	1.3		종자파종	3.0	
흙|토사			지정폭성토	3.3		종자살포	1.3	
구|암석	9.18		제 거절토	4.9		붓칠거적		
쌓 기	1.13		표 토성토	3.3		새심기		
흉따기			제 거절토				4.0	

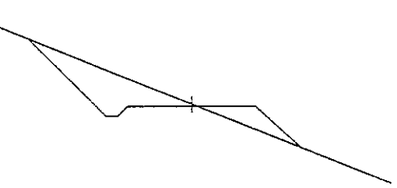


No. 41								
지반고	323.82	계획고	323.75	성토고		절토고	0.07	
깍|토사	3.36		면 성토	1.9		편 책		
기|암석			프리캐스트	3.3		종자파종	1.9	
흙|토사	0.21		지정폭성토	3.3		종자살포	3.8	
구|암석			제 거절토	5.3		붓칠거적		
쌓 기	1.19		표 토성토	3.3		새심기		
흉따기			제 거절토				4.0	

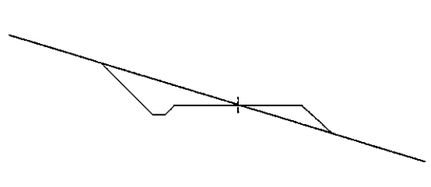


No. 44								
지반고	325.72	계획고	325.70	성토고		절토고	0.02	
깍|토사	2.02		면 성토	1.3		편 책		
기|암석			프리캐스트	2.7		종자파종	1.3	
흙|토사	0.21		지정폭성토	2.9		종자살포	2.7	
구|암석			제 거절토	4.4		붓칠거적		
쌓 기	0.94		표 토성토	2.9		새심기		
흉따기			제 거절토				4.0	

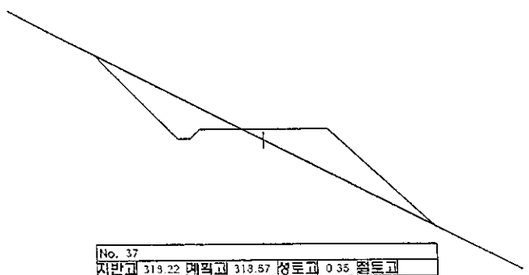

No. 37								
지반고	319.22	계획고	318.87	성토고	0.35	절토고		
깍|토사	2.64		면 성토	4.5		편 책		
기|암석			프리캐스트	4.1		종자파종	4.5	
흙|토사	0.21		지정폭성토	6.0		종자살포	4.1	
구|암석			제 거절토	4.6		붓칠거적		
쌓 기	4.95		표 토성토	6.0		새심기		
흉따기			제 거절토				4.0	

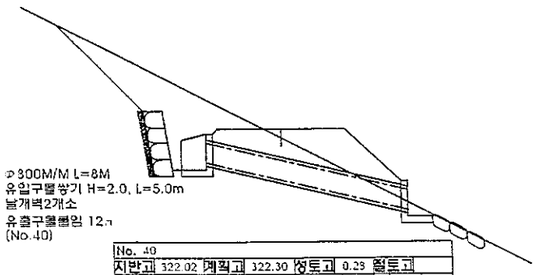

No. 40								
지반고	322.02	계획고	322.30	성토고	0.28	절토고		
깍|토사	2.99		면 성토	4.2		편 책		
기|암석			프리캐스트	4.3		종자파종	4.2	
흙|토사	0.21		지정폭성토	5.7		종자살포	4.3	
구|암석			제 거절토	4.9		붓칠거적		
쌓 기	3.54		표 토성토	5.7		새심기		
흉따기			제 거절토				4.0	

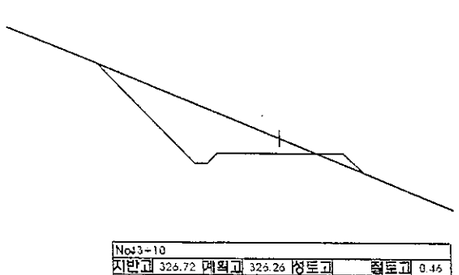

No43+10								
지반고	326.72	계획고	326.26	성토고		절토고	0.46	
깍|토사	5.74		면 성토	0.9		편 책		
기|암석			프리캐스트	4.8		종자파종	0.9	
흙|토사	0.21		지정폭성토	1.5		종자살포	4.8	
구|암석			제 거절토	6.9		붓칠거적		
쌓 기	0.26		표 토성토	1.5		새심기		
흉따기			제 거절토				4.0	

전북 전주시 덕진구 견훤로 324 산림조합중앙회전북지역본부	PROJECT TITLE	2017 선도산림경영단지 조성사업(회룡임도2차)	설 계 DESIGNED BY	김기범	심 사 CHECKED BY		년 자 DATE	20	도면구분 DRAWING NO	NO
	도 면 명 DRAWING TITLE	횡 단 면 도(4)	제 도 DRAWING BY		승 인 APPROVED BY		축 척 SCALE	1	도면매수 SHEET NO.	매등

당초:흑색
변경:적색



한국전기자원주 경영본부 3과		2017 삼포산림경영단지 조성사업(임도)							
산림조합중앙회경북지역본부		횡 단 면 도(1)							

당초:흑색
변경:적색

No. 11
지반고 290.62 계획고 290.42 성토고 점토고 0.10

깍	토사	5.12	면	성토	3.0	편	책
기|암석		프|레|캐|스	5.4	종자파종	3.0
측|토사	0.21	지|장|력|성|토	7.0	종자살포	5.4
구|암석		제 거|절|토	5.4	보|전|거|적	
쌓 기	5.05	프|트|성|토	7.3	세|심|기	
흙따기		제 거|절|토				5.5

No. 12
지반고 290.62 계획고 290.42 성토고 점토고 0.10

깍|토사	5.12	면	성토	3.0	편	책	
기|암석		프|레|캐|스	5.4	종자파종	3.0	
측|토사	0.21	지|장|력|성|토	7.0	종자살포	5.4	
구|암석		제 거|절|토	5.4	보|전|거|적		
쌓 기	5.05	프|트|성|토	7.3	세|심|기		
흙따기		제 거|절|토				5.5	

No. 13
지반고 293.52 계획고 293.42 성토고 점토고 0.12

깍|토사	1.33	면	성토	4.7	편	책	
기|암석	2.52	프|레|캐|스	5.7	종자파종	4.1	
측|토사		지|장|력|성|토	9.3	종자살포	5.7	
구|암석	0.18	제 거|절|토	4.2	보|전|거|적		
쌓 기	5.29	프|트|성|토	9.3	세|심|기		
흙따기		제 거|절|토				4.2	

No. 14
지반고 292.72 계획고 292.32 성토고 0.10 점토고

깍|토사	2.48	면	성토	7.1	편	책	
기|암석	5.32	프|레|캐|스	5.7	종자파종	7.1	
측|토사		지|장|력|성|토	7.7	종자살포	5.7	
구|암석	0.18	제 거|절|토	5.5	보|전|거|적		
쌓 기	5.36	프|트|성|토	7.1	세|심|기		
흙따기		제 거|절|토				5.3	

No. 15
지반고 294.12 계획고 294.12 성토고 점토고 0.22

깍|토사	1.72	면	성토	9.5	편	책	
기|암석	5.21	프|레|캐|스	5.7	종자파종	9.5	
측|토사		지|장|력|성|토	9.9	종자살포	5.7	
구|암석	0.18	제 거|절|토	5.5	보|전|거|적		
쌓 기	5.50	프|트|성|토	9.5	세|심|기		
흙따기		제 거|절|토				4.0	

No. 16
지반고 296.52 계획고 296.32 성토고 점토고 0.20

깍|토사	2.48	면	성토	7.1	편	책	
기|암석	7.20	프|레|캐|스	5.7	종자파종	8.2	
측|토사		지|장|력|성|토	7.6	종자살포	5.7	
구|암석	0.18	제 거|절|토	5.3	보|전|거|적		
쌓 기	4.70	프|트|성|토	7.6	세|심|기		
흙따기		제 거|절|토				5.5	

No. 17
지반고 297.12 계획고 296.98 성토고 점토고 0.14

깍|토사	2.84	면	성토	10.4	편	책	
기|암석	8.31	프|레|캐|스	5.7	종자파종	10.2	
측|토사		지|장|력|성|토	10.5	종자살포	5.7	
구|암석	0.18	제 거|절|토	5.6	보|전|거|적		
쌓 기	9.05	프|트|성|토	10.5	세|심|기		
흙따기		제 거|절|토				5.5	

No. 18
지반고 298.52 계획고 298.32 성토고 점토고 0.20

깍|토사	3.77	면	성토	2.9	편	책	
기|암석		프|레|캐|스	5.9	종자파종	2.9	
측|토사	0.21	지|장|력|성|토	10.5	종자살포	5.9	
구|암석		제 거|절|토	5.5	보|전|거|적		
쌓 기	13.93	프|트|성|토	10.5	세|심|기		
흙따기		제 거|절|토				5.5	

No. 19
지반고 300.32 계획고 300.12 성토고 점토고 0.20

깍|토사	1.84	면	성토	5.0	편	책	
기|암석	1.95	프|레|캐|스	5.7	종자파종	5.0	
측|토사		지|장|력|성|토	5.9	종자살포	5.7	
구|암석	0.18	제 거|절|토	5.3	보|전|거|적		
쌓 기	1.23	프|트|성|토	5.9	세|심|기		
흙따기		제 거|절|토				4.0	

No. 20
지반고 304.32 계획고 301.20 성토고 점토고 2.82

깍|토사	0.77	면	성토		편	책	
기|암석	19.79	프|레|캐|스		종자파종		
측|토사		지|장|력|성|토		종자살포		
구|암석	0.18	제 거|절|토	7.7	보|전|거|적		
쌓 기		프|트|성|토		세|심|기		
흙따기		제 거|절|토				4.0	

No. 12-10
지반고 290.32 계획고 290.70 성토고 0.38 점토고

깍|토사	0.77	면	성토	2.9	편	책	
기|암석		프|레|캐|스	5.9	종자파종	2.9	
측|토사	0.21	지|장|력|성|토	10.5	종자살포	5.9	
구|암석		제 거|절|토	5.5	보|전|거|적		
쌓 기	13.93	프|트|성|토	10.5	세|심|기		
흙따기		제 거|절|토				5.5	

No. 14-10
지반고 292.32 계획고 292.30 성토고 0.10 점토고

깍|토사	2.48	면	성토	7.1	편	책	
기|암석	5.32	프|레|캐|스	5.7	종자파종	7.1	
측|토사		지|장|력|성|토	7.7	종자살포	5.7	
구|암석	0.18	제 거|절|토	5.5	보|전|거|적		
쌓 기	5.36	프|트|성|토	7.1	세|심|기		
흙따기		제 거|절|토				5.3	

No. 16-10
지반고 296.52 계획고 296.32 성토고 0.20 점토고

깍|토사	2.48	면	성토	7.1	편	책	
기|암석	7.20	프|레|캐|스	5.7	종자파종	8.2	
측|토사		지|장|력|성|토	7.6	종자살포	5.7	
구|암석	0.18	제 거|절|토	5.3	보|전|거|적		
쌓 기	4.70	프|트|성|토	7.6	세|심|기		
흙따기		제 거|절|토				5.5	

No. 18-10
지반고 298.32 계획고 298.12 성토고 0.20 점토고

깍|토사	3.77	면	성토	2.9	편	책	
기|암석		프|레|캐|스	5.9	종자파종	2.9	
측|토사	0.21	지|장|력|성|토	10.5	종자살포	5.9	
구|암석		제 거|절|토	5.5	보|전|거|적		
쌓 기	13.93	프|트|성|토	10.5	세|심|기		
흙따기		제 거|절|토				5.5	

No. 20-10
지반고 300.12 계획고 300.00 성토고 점토고 0.12

깍|토사	1.84	면	성토	5.0	편	책	
기|암석	1.95	프|레|캐|스	5.7	종자파종	5.0	
측|토사		지|장|력|성|토	5.9	종자살포	5.7	
구|암석	0.18	제 거|절|토	5.3	보|전|거|적		
쌓 기	1.23	프|트|성|토	5.9	세|심|기		
흙따기		제 거|절|토				4.0	

No. 17
지반고 289.52 계획고 289.40 성토고 점토고 0.03

깍|토사	1.55	면	성토	5.3	편	책	
기|암석	1.72	프|레|캐|스	5.7	종자파종	5.3	
측|토사		지|장|력|성|토	5.6	종자살포	5.7	
구|암석	0.18	제 거|절|토	3.8	보|전|거|적		
쌓 기	3.19	프|트|성|토	5.6	세|심|기		
흙따기		제 거|절|토				4.0	

No. 13-10
지반고 292.52 계획고 292.18 성토고 점토고 0.34

깍|토사	2.78	면	성토	3.8	편	책	
기|암석	5.97	프|레|캐|스	5.7	종자파종	3.8	
측|토사		지|장|력|성|토	4.3	종자살포	5.7	
구|암석	0.18	제 거|절|토	5.1	보|전|거|적		
쌓 기	1.81	프|트|성|토	4.2	세|심|기		
흙따기		제 거|절|토				5.3	

No. 17-10
지반고 297.32 계획고 296.98 성토고 점토고 0.14

깍|토사	2.84	면	성토	10.4	편	책	
기|암석	8.31	프|레|캐|스	5.7	종자파종	10.2	
측|토사		지|장|력|성|토	10.5	종자살포	5.7	
구|암석	0.18	제 거|절|토	5.6	보|전|거|적		
쌓 기	9.05	프|트|성|토	10.5	세|심|기		
흙따기		제 거|절|토				5.5	

No. 19-10
지반고 300.52 계획고 300.50 성토고 점토고

깍|토사	1.73	면	성토	4.1	편	책	
기|암석	2.21	프|레|캐|스	5.7	종자파종	4.1	
측|토사		지|장|력|성|토	8.2	종자살포	5.7	
구|암석	0.18	제 거|절|토	4.3	보|전|거|적		
쌓 기	7.13	프|트|성|토	8.2	세|심|기		
흙따기		제 거|절|토				4.3	

전석깨쌓기(1:0.5)
H=2.0 L=20M
H=2.0 L=0M
(No.12~No.13)

전석깨쌓기(1:0.5)
H=2.0 L=35M
H=2.0 L=0M
(No.13~No.13+15)

전석깨쌓기(1:0.5)
H=2.0 L=10M
(No.13+10~No.13+15)

φ600M/M L=10M
날개벽1개소
유입구돌물림 5㎡
유출구돌물림 12㎡
(No.12-10)

φ600M/M L=10M
날개벽1개소
유입구돌물림 5㎡
유출구돌물림 12㎡
(No.13-10)

φ800M/M L=10M
날개벽1개소
유입구돌물림 5㎡
유출구돌물림 12㎡
(No.19+10)

전석깨쌓기
H=2.0 L=10M
(No.19+5~No.19+15)

전북 전주시 덕진구 견훤로 324 산림조합중앙회전북지역본부	PROJECT TITLE	2017 선도산림경영단지 조성사업(회룡임도2차)	설계 DESIGNED BY		심사 CHECKED BY		일자 DATE		도면구분 DRAWING NO	NO
	도면명 DRAWING TITLE	횡 단 면 도(2)	제도 DRAWING BY		승인 APPROVED BY		축척 SCALE		도면매수 SHEET NO.	매등


당초:흑색
변경:적색










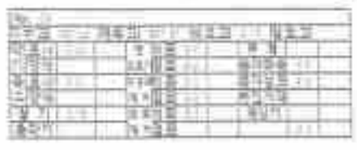







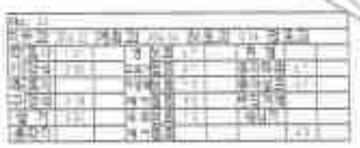















전북 전주시 덕진구 견훤로 324 산림조합중앙회전북지역본부		2017 산도산림경영단지 조성사업(회룡임도2지)							
		횡 단 면 도(3)							

당초:흑색
변경:적색



















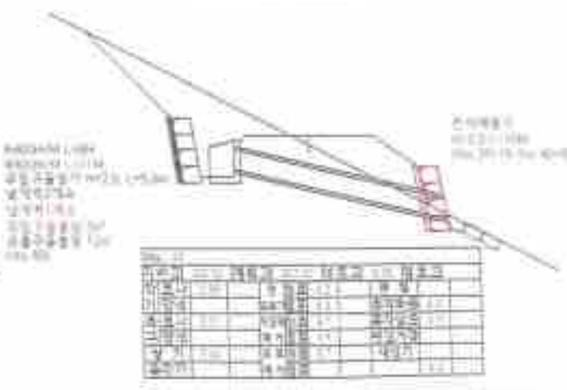



전북 전주시 덕진구 권삼득 324 산림조합중앙회건축지적본부		2017 산도산림경영단지 조성사업(회룡임도2지)						
		횡 단 면 (그림A)						


유 토 곡 선

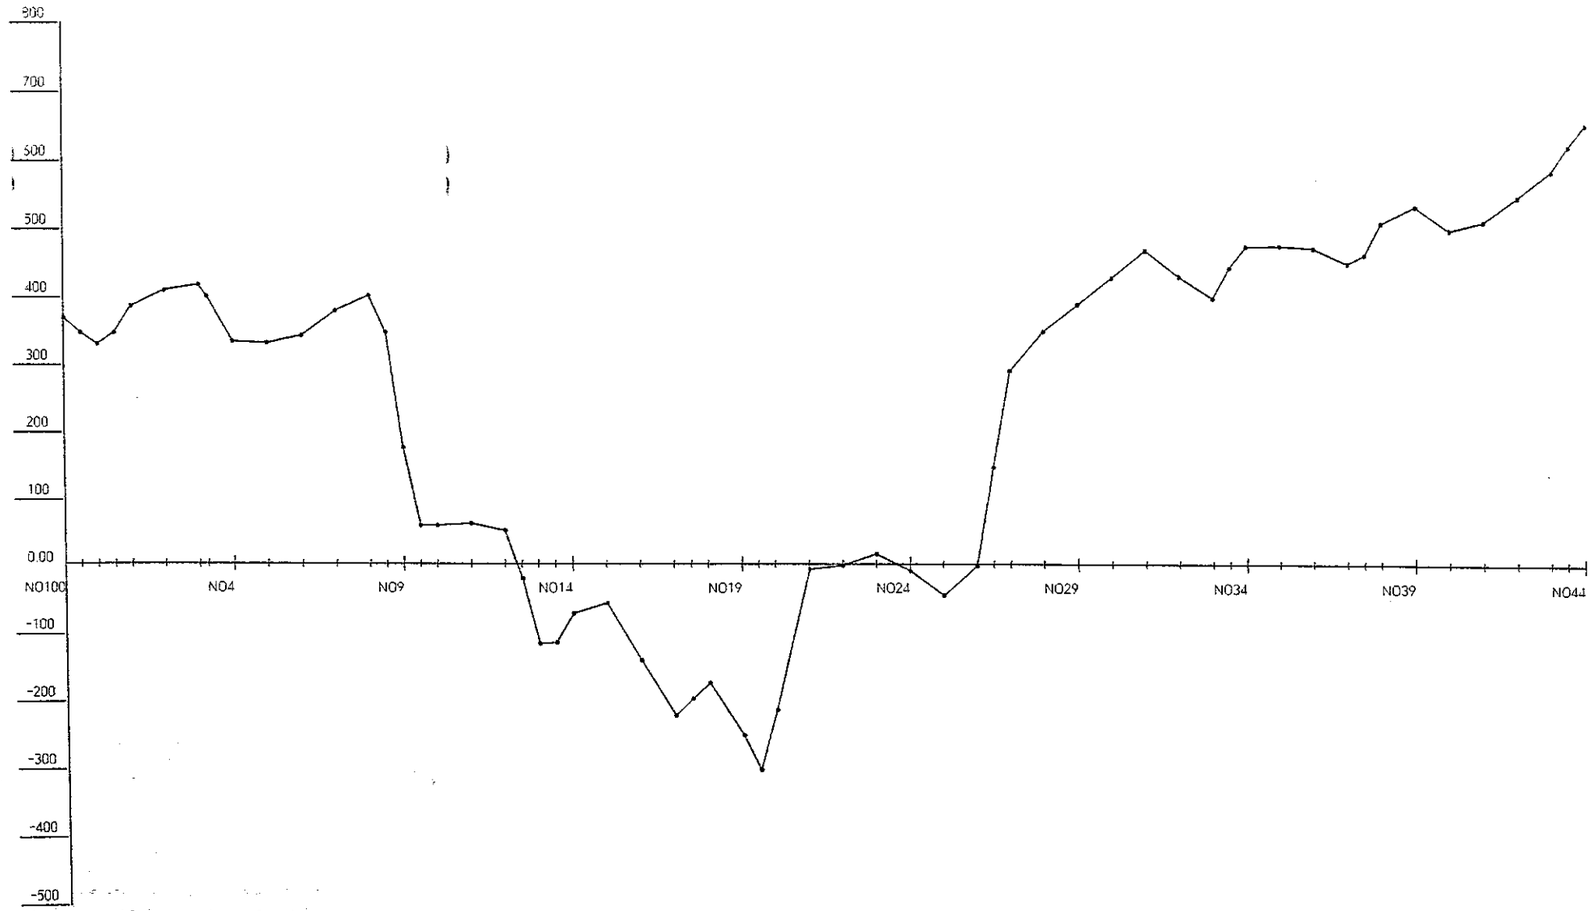

전북 전주시 덕진구 견훤로 324 산림조합중앙회전북지역본부	사 업 명 PROJECT TITLE	2017 선도산림경영단지 조성사업(회룡임도2차)	설 계 DESIGNED BY		심 사 CHECKED BY		날 자 DATE	20	도면구분 DRAWING NO	NO
	도 면 명 DRAWING TITLE	유트곡선	제 도 DRAWING BY		승 인 APPROVED BY		축 척 SCALE		도면매수 SHEET NO	매중


유토곡선


변경

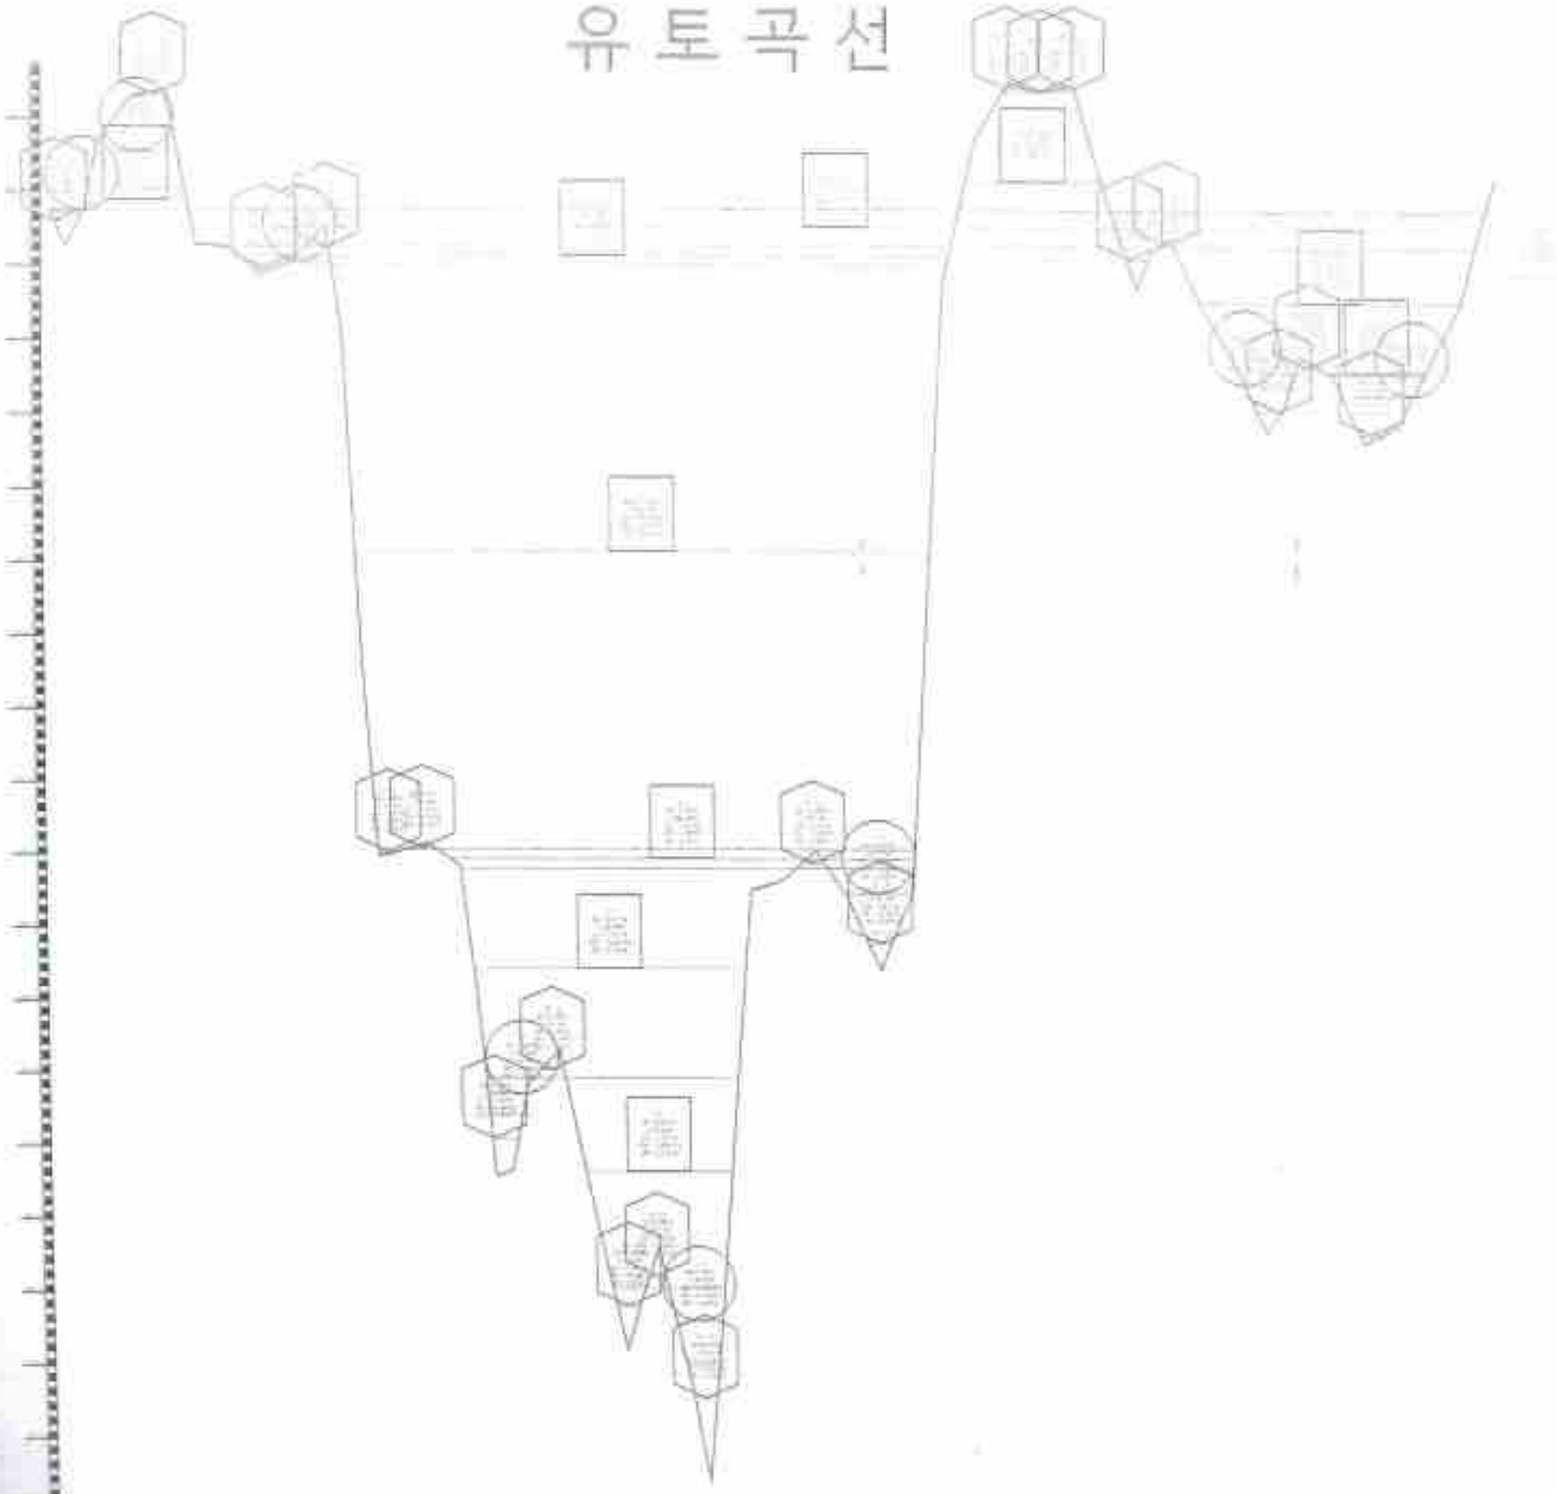

측량 전라남도 여천군 강동로 324 산림조합중앙회전북지역본부	도면명	2017 산도산림경영관리 조성사업(호흡림도면)	검토		확인		승인		도면크기	A3
	유토곡선		작성		확인		확인		도면번호	3-8

표 준 횡 단 면 도

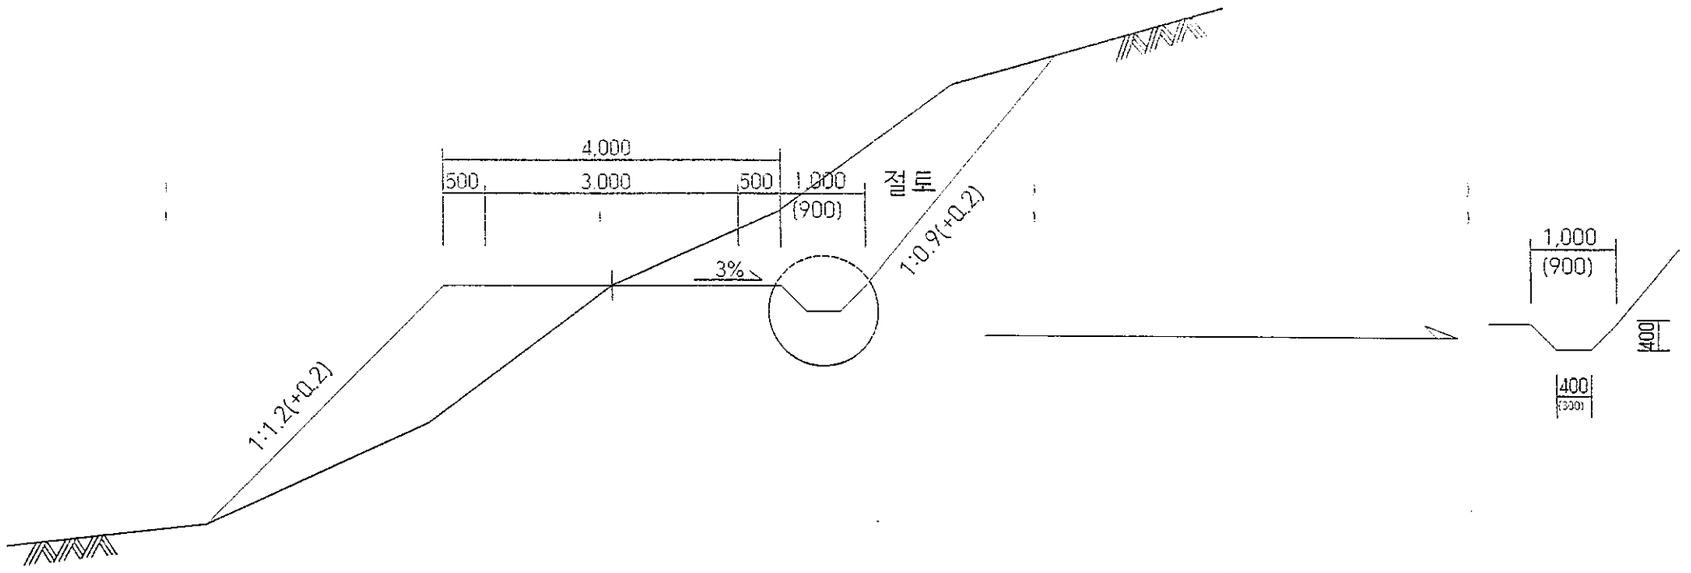

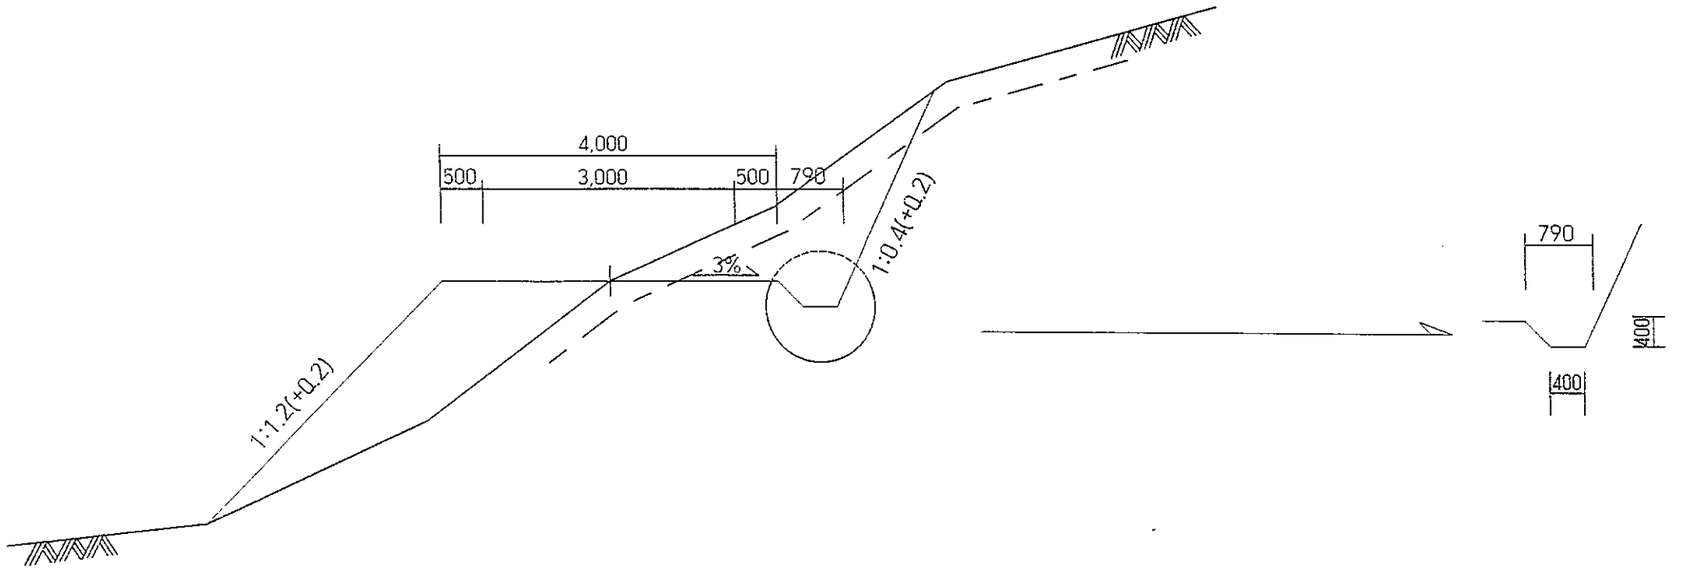


전북 전주시 덕진구 견훤로 324 산림조합중앙회전북지역본부	사 업 명 PROJECT TITLE	2017 선도산림경영단지 조성사업(회룡임도2차)	설 계 DESIGNED BY		심 사 CHECKED BY		날 자 DATE	20	도면구분 DRAWING NO	NO
	도 면 명 DRAWING TITLE	표 준 횡 단 면 도	제 도 DRAWING BY		승 인 APPROVED BY		축 척 SCALE		도면매수 SHEET NO	매


배 수 관 보 호 공(45°)
(D800, D1000)

∅ 1000M/M


정 면 도

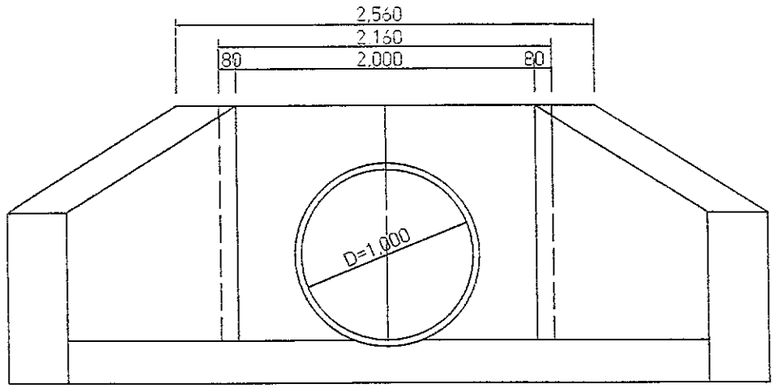

측 면 도

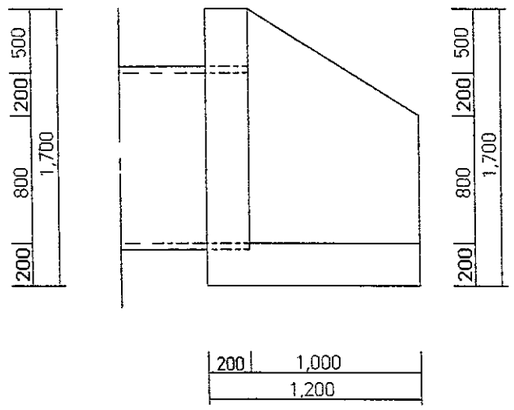

평 면 도

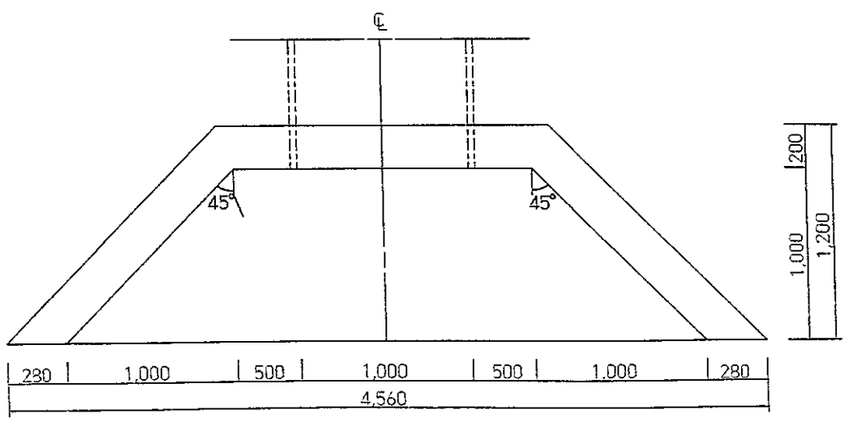


재 료 표


공 종	규 격	단위	수 량	비 고
CON'C	∅25M/M	M³	1.17	
	∅25M/M	M³	0.80	
거푸집	4 회	M²	12.20	
	6 회	M²	2.02	

∅ 800M/M


정 면 도

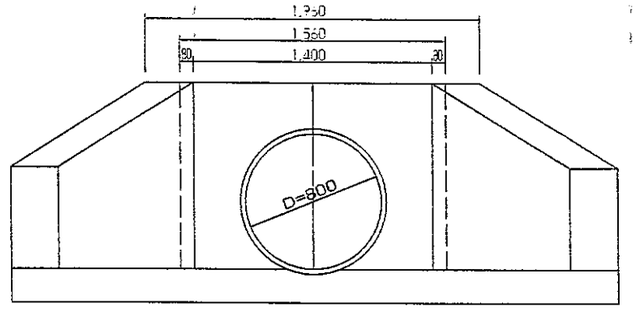

측 면 도

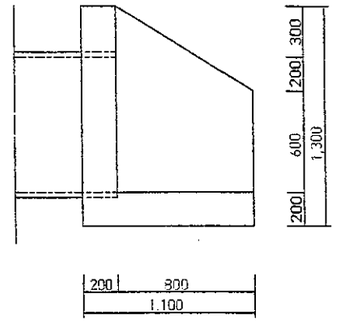

평 면 도

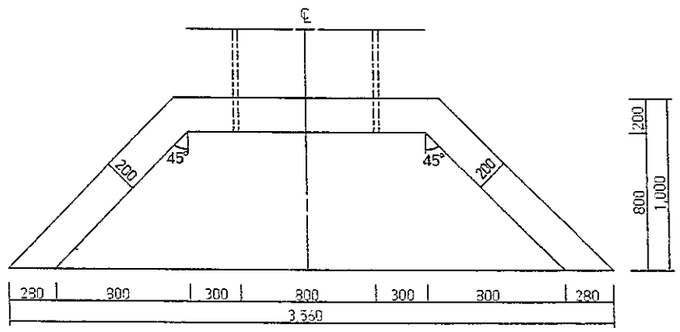

재 료 표

(개소당)

공 종	규 격	단위	수 량	비 고
CON'C	∅25M/M	M³	0.64	
	∅25M/M	M³	0.51	
거푸집	4 회	M²	6.84	
	6 회	M²	1.58	

전북 전주시 덕진구 견훤로 324 산림조합중앙회전북지역본부	사 업 명 PROJECT TITLE	2017 선도산림경영단지 조성사업(회룡임도2차)	설 계 DESIGNED BY		심 사 CHECKED BY		날 짜 DATE	23	도면구분 DRAWING NO	NO
	도 면 명 DRAWING TITLE	배 수 관 보 호 공(45°)	제 도 DRAWING BY		승 인 APPROVED BY		축 척 SCALE		도면매수 SHEET NO	매 중


전 석 메 쌓 기

(H = 0 ~ 3 M)

개 트 로


M당

종 류	규 격	단위	수 량	비 고
기 석		㎥	1.00	
채움골재	쇄석골재	㎥	0.20	
기 초 석		㎥	0.30	0.5
뒤 채 움		㎥	0.15	0.5
고 임 돌		㎥	0.20	

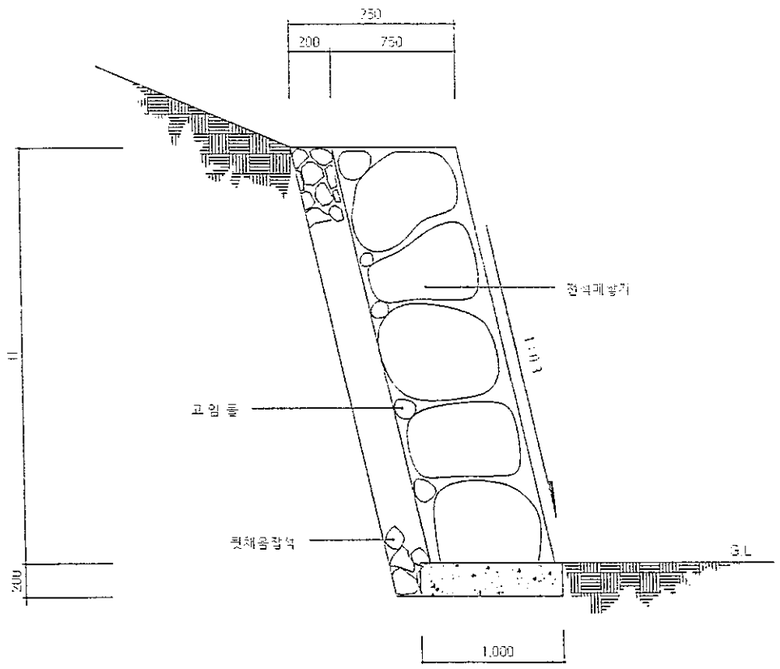

단 면 도

SCALE : NONE

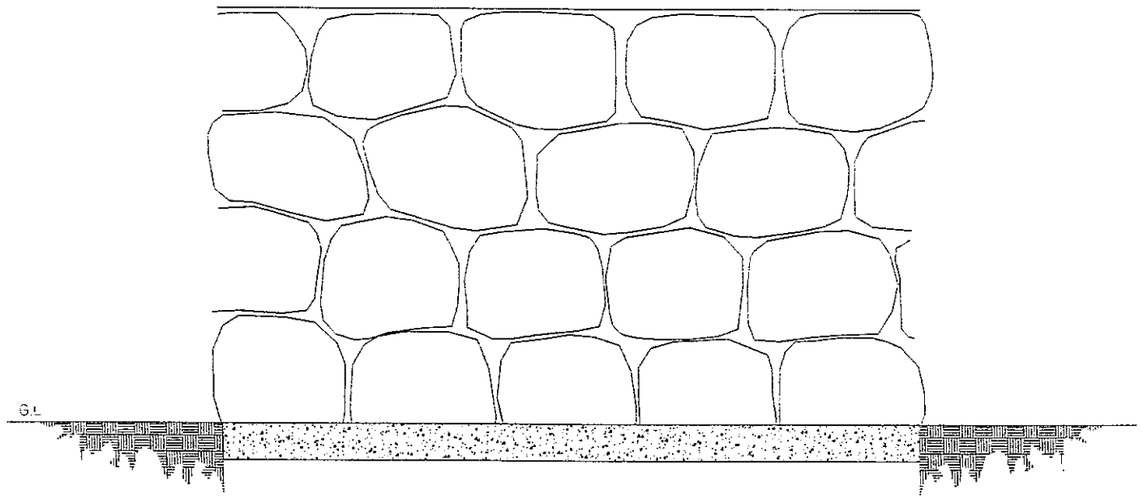



정 면 도

SCALE : NONE


전북 전주시 덕진구 견훤로 324 산림조합중앙회전북지역본부	사업명 PROJECT TITLE	2017 선도산림경영단지 조성사업(희룡임도2차)	설계 DESIGNED		검토 CHECKED		축척 SCALE		도면구분 DRAWING NO	
	도면명 DRAWING TITLE	전 석 메 쌓 기	제도 DRAWN		승인 APPROVED		확인 DATE		도면매수 SHEET NO	대 표


암 거 구 조 도 (2.0 x 1.5)

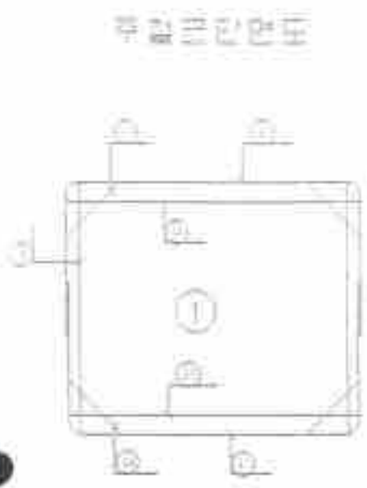


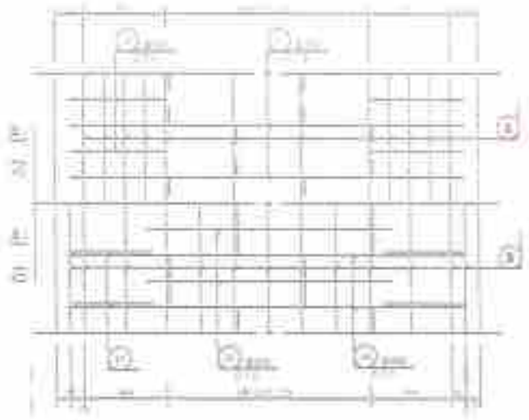



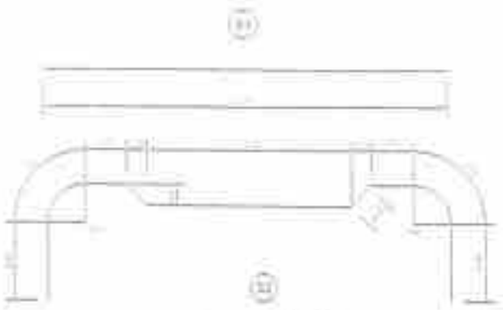


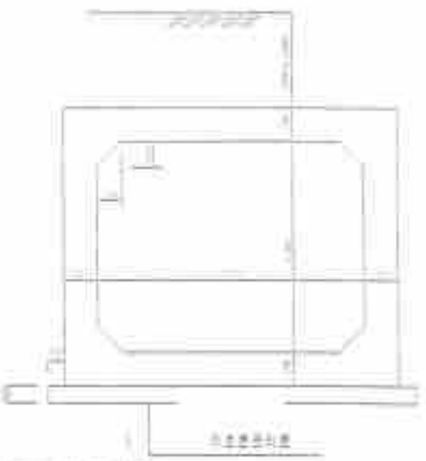


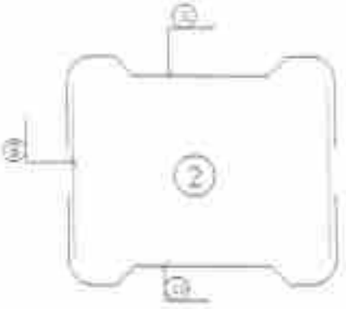






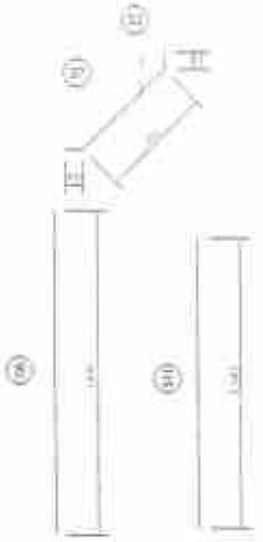

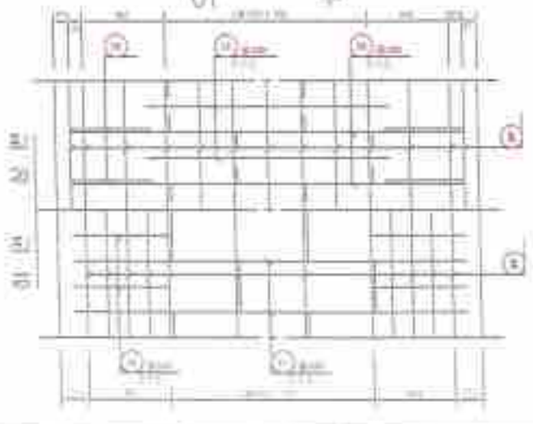

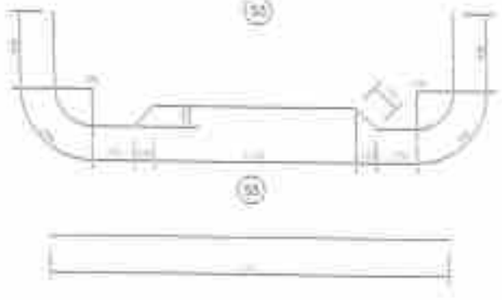





철 근 재 료 표

철근	부재	길 이	수 량	총 길 이
①	몸체	1.960	4개	31.36m
②	날개	4.160	2개	133.12m
③		3.960	1개	63.36m
④	몸체	2.270	2개	72.64m
⑤	날개	2.170	2개	69.44m
⑥	날개	1.470	4개	94.08m
⑦	날개	970	4개	62.08m
⑧		930	4개	59.52m
⑨		1.930	4개	123.52m
⑩		1.910	4개	122.24m
⑪		1.900	4개	121.60m
⑫		710	4개	45.44m
⑬		670	4개	42.88m
	⑭	1.960 kg/m × 5.24 kg/EA × 4개 = 41.075 kg		
	⑮	3.271 kg/m × 2.47 kg/EA × 4개 = 32.340 kg		
	⑯	2.270 kg/m × 1.56 kg/EA × 4개 = 14.168 kg		
	⑰	2.170 kg/m × 1.37 kg/EA × 4개 = 11.892 kg		
총 계				1,559.72kg

재 료 표

명 칭	설 계 기 준	단 위	수 량
무근콘크리트	가 = 21MPa이하	㎥	2.00
철근콘크리트	가 = 24MPa이하	㎥	6.01
거 푸 집	소 계	㎡	9.72
철 근	SD400	TON	1.56

난 간 벽 상 세 도

S=1:25

철 근 집 계 표 (난간 차수벽 1m당)


부재	기호	철근	수량	총길이	단위중량	총중량	비 고

전북 전주시 덕진구 건지로 324
산림조합중앙회전북지역본부


2017 전북산림경영단지 조경사업(회룡임도2차)

암거구조도(2.0 x 1.5)


사 리 부 설, 포 장 표 준 구 조 도

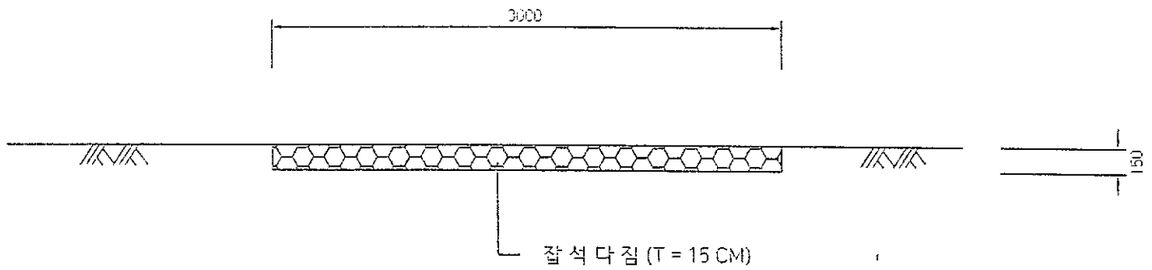

포 장 표 준 구 조 도(기초유)

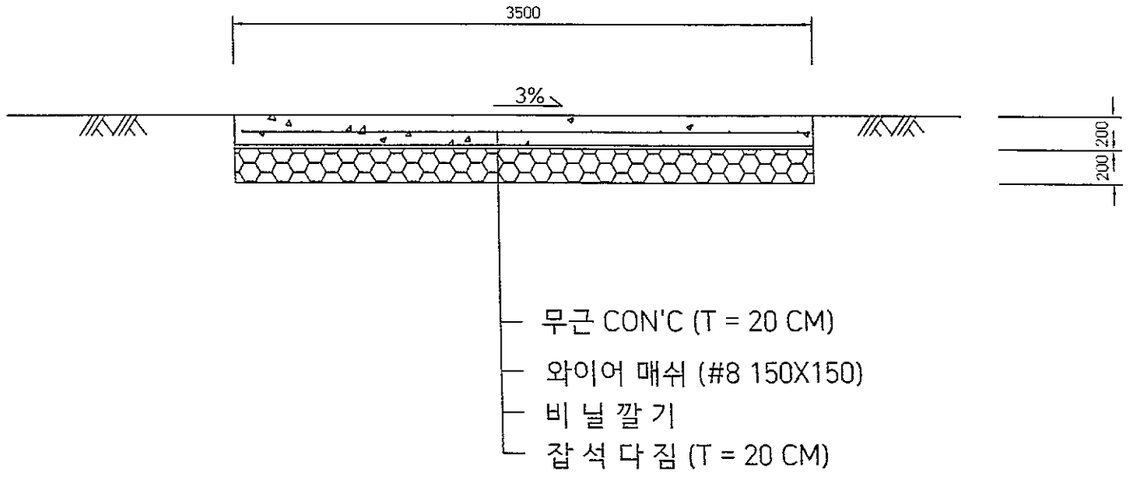

수 축 줄 눈 상 세 도

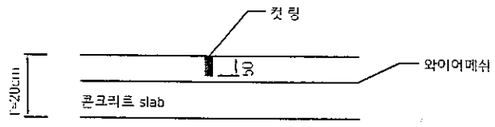

* 6m 간격마다, 동력 석재톱으로
50mm이상의 깊이로 시공한다.

전북 전주시 덕진구 견훤로 324 산림조합중앙회전북지역본부	사 업 명 PROJECT TITLE	2017 선도산림경영단지 조성사업(희룡임도2차)	설 계 DESIGNED BY		심 사 CHECKED BY		날 자 DATE	23	도면구분 DRAWING NO	NO
	도 면 명 DRAWING TITLE	사 리 부 설, 포 장 표 준 구 조 도	제 도 DRAWING BY		승 인 APPROVED BY		축 척 SCALE		도면매수 SHEET NO	매중