
2022년 선도경영단지 통합 숲가꾸기 사업

실 시 설 계 도

2022 . 02.

보 성 군

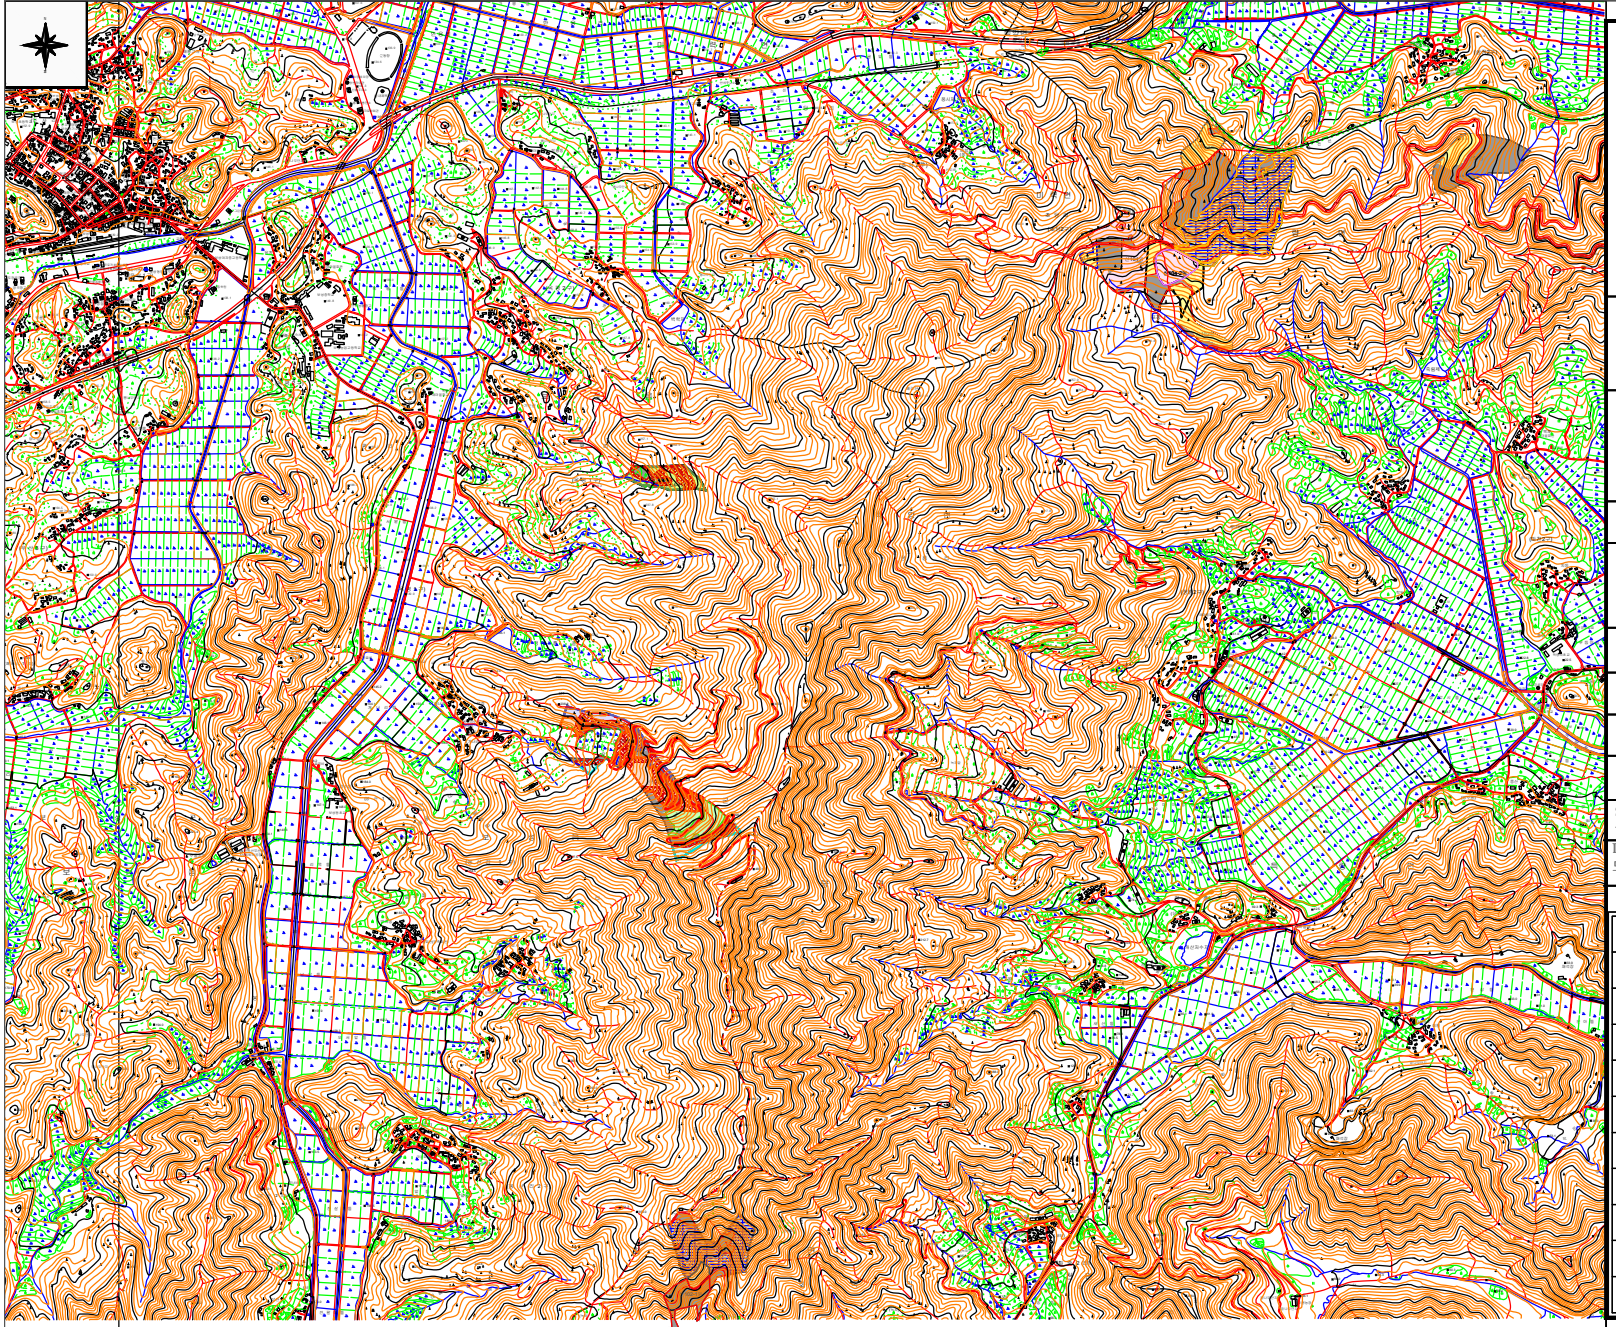

녹색산(유)

전남 보성군 벌교읍 조정래길 2-8
TEL (061) 351-6312
FAX (062) 523-5007

E-mail : gren5007@naver.com

Place an order
발 주 처

보 성 군

Project title
사 업 명

2022년 선도경영단지
통합숲가꾸기 사업

보성군 보성읍, 득량면 일대

Drawing title
도 면 명

사업위치도

Designed by
설 계 자 산림경영기술자 기술고급 김종익

Checked by
심 사

Approved by
확 인


Date
일 자 2021 . 10. .

Scale
축 척 A3 1 : 8,000

Drawing No.
도면번호 1

범 례

구 분	내 용	비 고

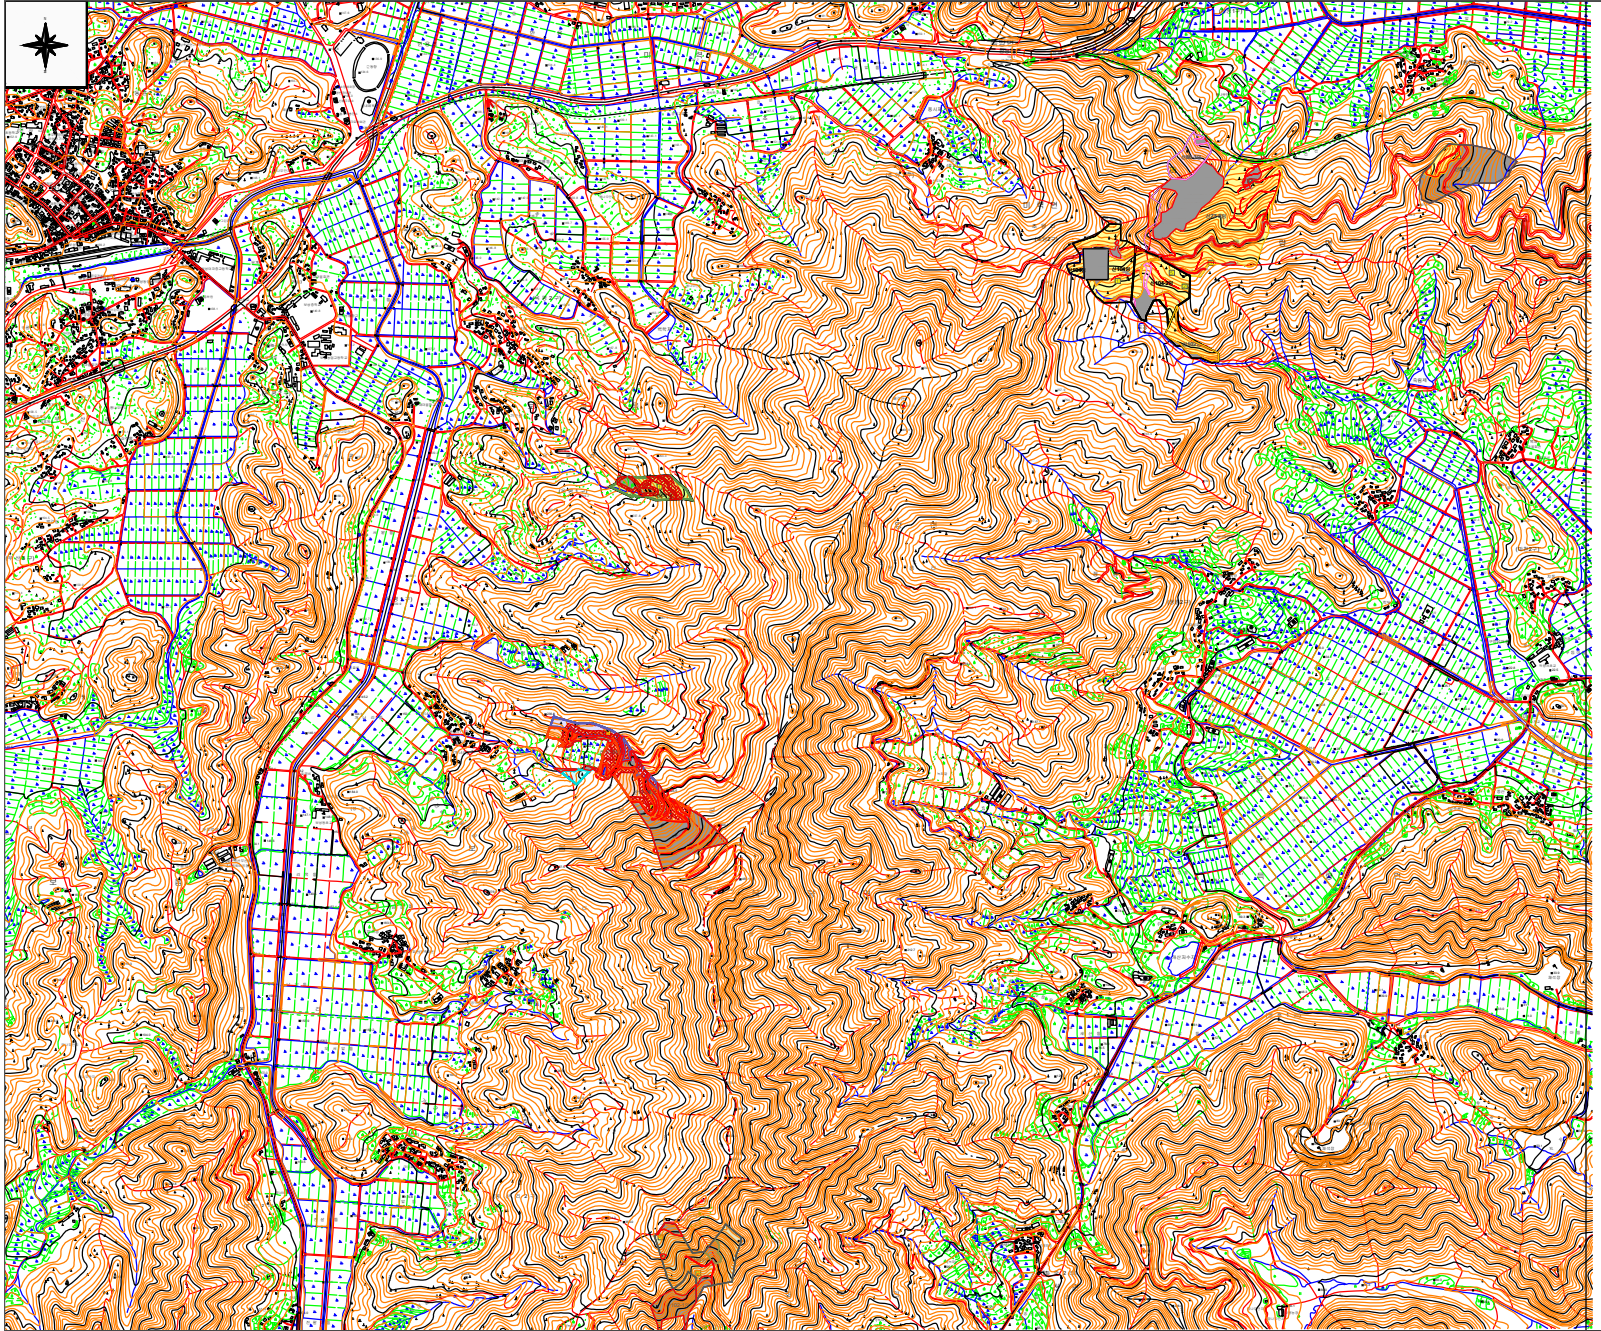

녹색산(유)

전남 보성군 벌교읍 조정래길 2-8
TEL (061) 351-6312
FAX (062) 523-5007

E-mail : gren5007@naver.com

Place an order
발 주 처

보 성 군

Project title
사 업 명

2022년 선도경영단지
통합숲가꾸기 사업

보성군 보성읍, 득량면 일대

Drawing title
도 면 명

사업위치도

Designed by
설 계 자 산림경영기술자 기술고급 김종익

Checked by
심 사

Approved by
확 인


Date
일 자 2021 . 10. .

Scale
축 척 A³ 1 : 8,000

Drawing No.
도면번호 1

범 례

구 분	내 용	비 고

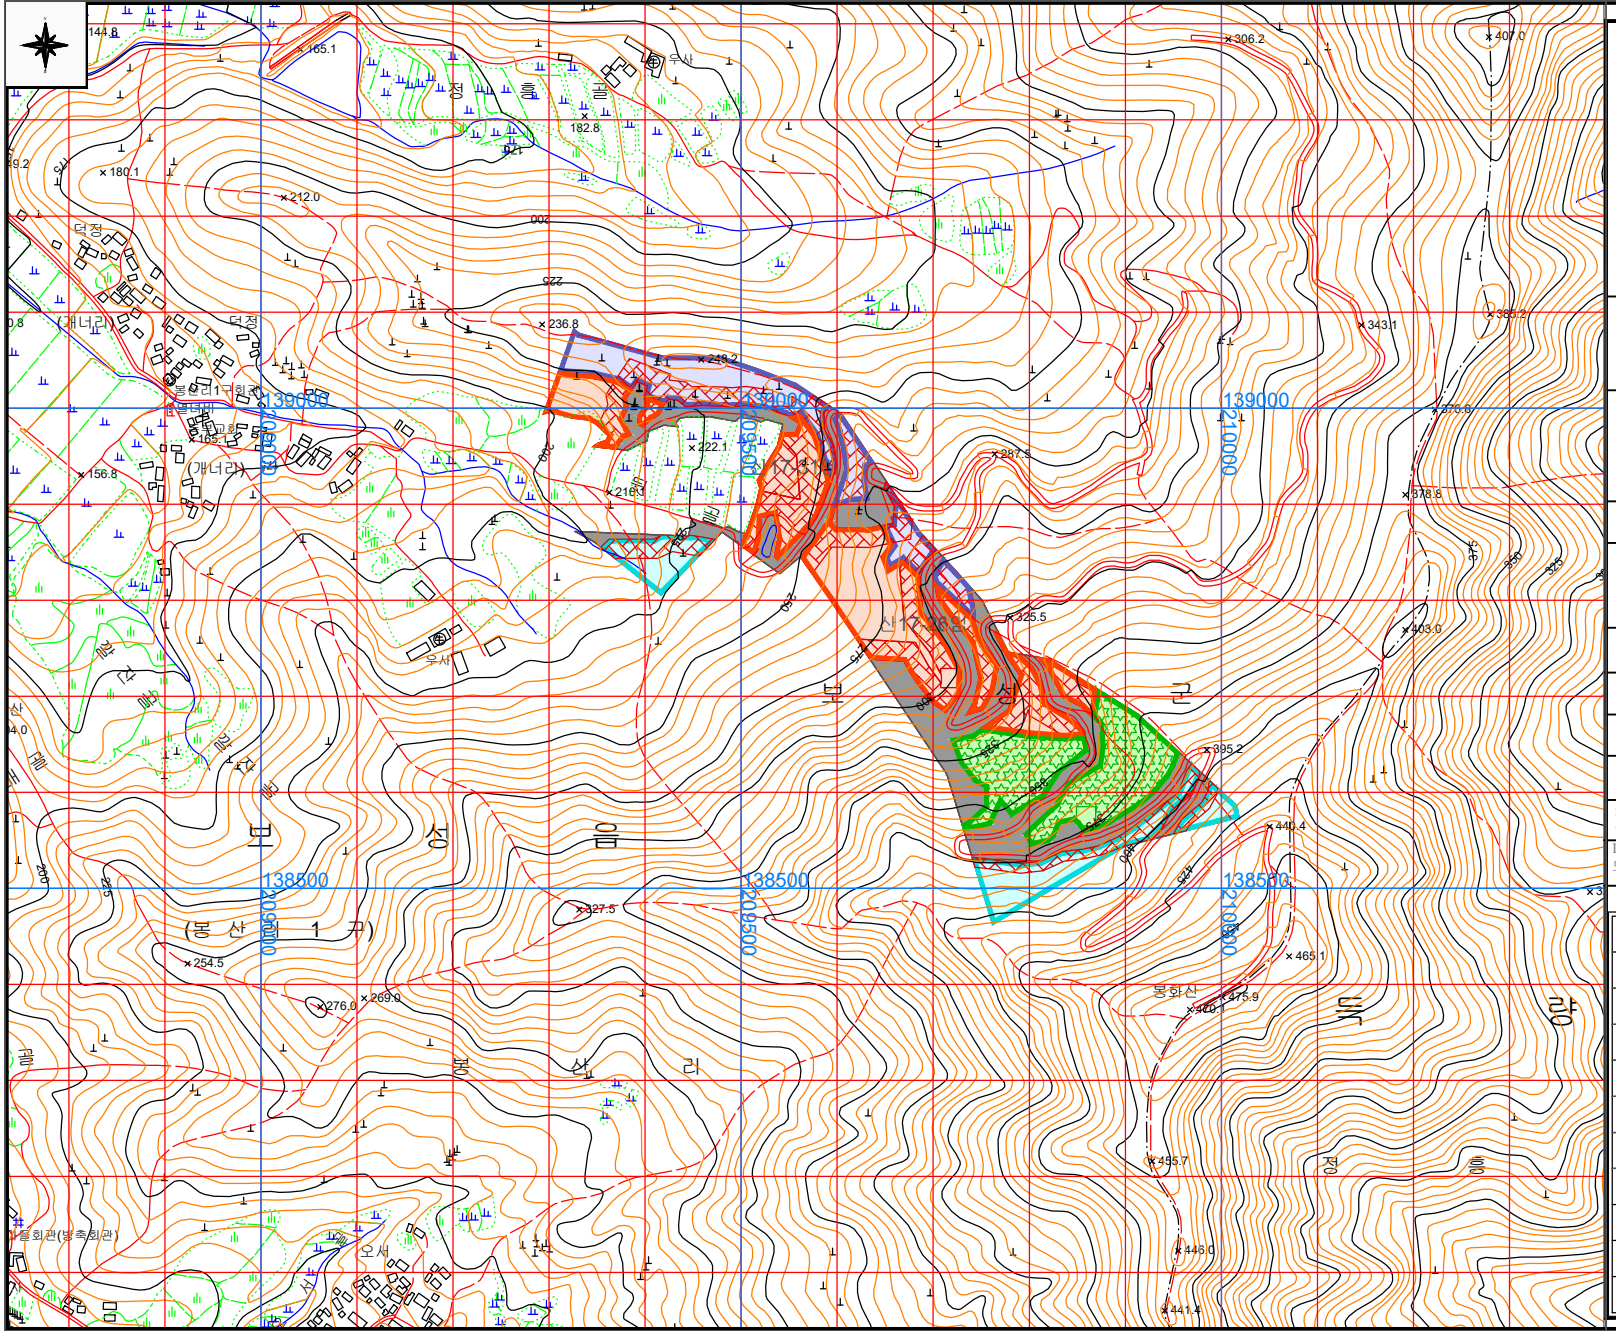

녹색산(유)

전남 보성군 벌교읍 조정래길 2-8
TEL (061) 351-6312
FAX (062) 523-5007

E-mail : gren5007@naver.com

Place an order
발 주 처

보 성 군

Project title
사 업 명

2022년 선도경영단지
통합숲가꾸기 사업

보성군 보성읍 일대

Drawing title
도 면 명

작업지시도
(당 초)

Designed by
설 계 자

Checked by
심 사 산림경영기술자 기술고급 김종익

Approved by
확 인


Date
일 자 2021 . 10. .

Scale
축 척 A 1 : 5,000

Drawing No.
도면번호 3-2

범 례

구 분	내 용	비 고
	1-0-1-0	소III ''
	1-0-2-0	오III ''
	1-0-3-0	중III ''
	1-0-4-0	중I '
	잔존목가지치기	H=1~2m
	임내정리	길심권:30m 묘주변:10m

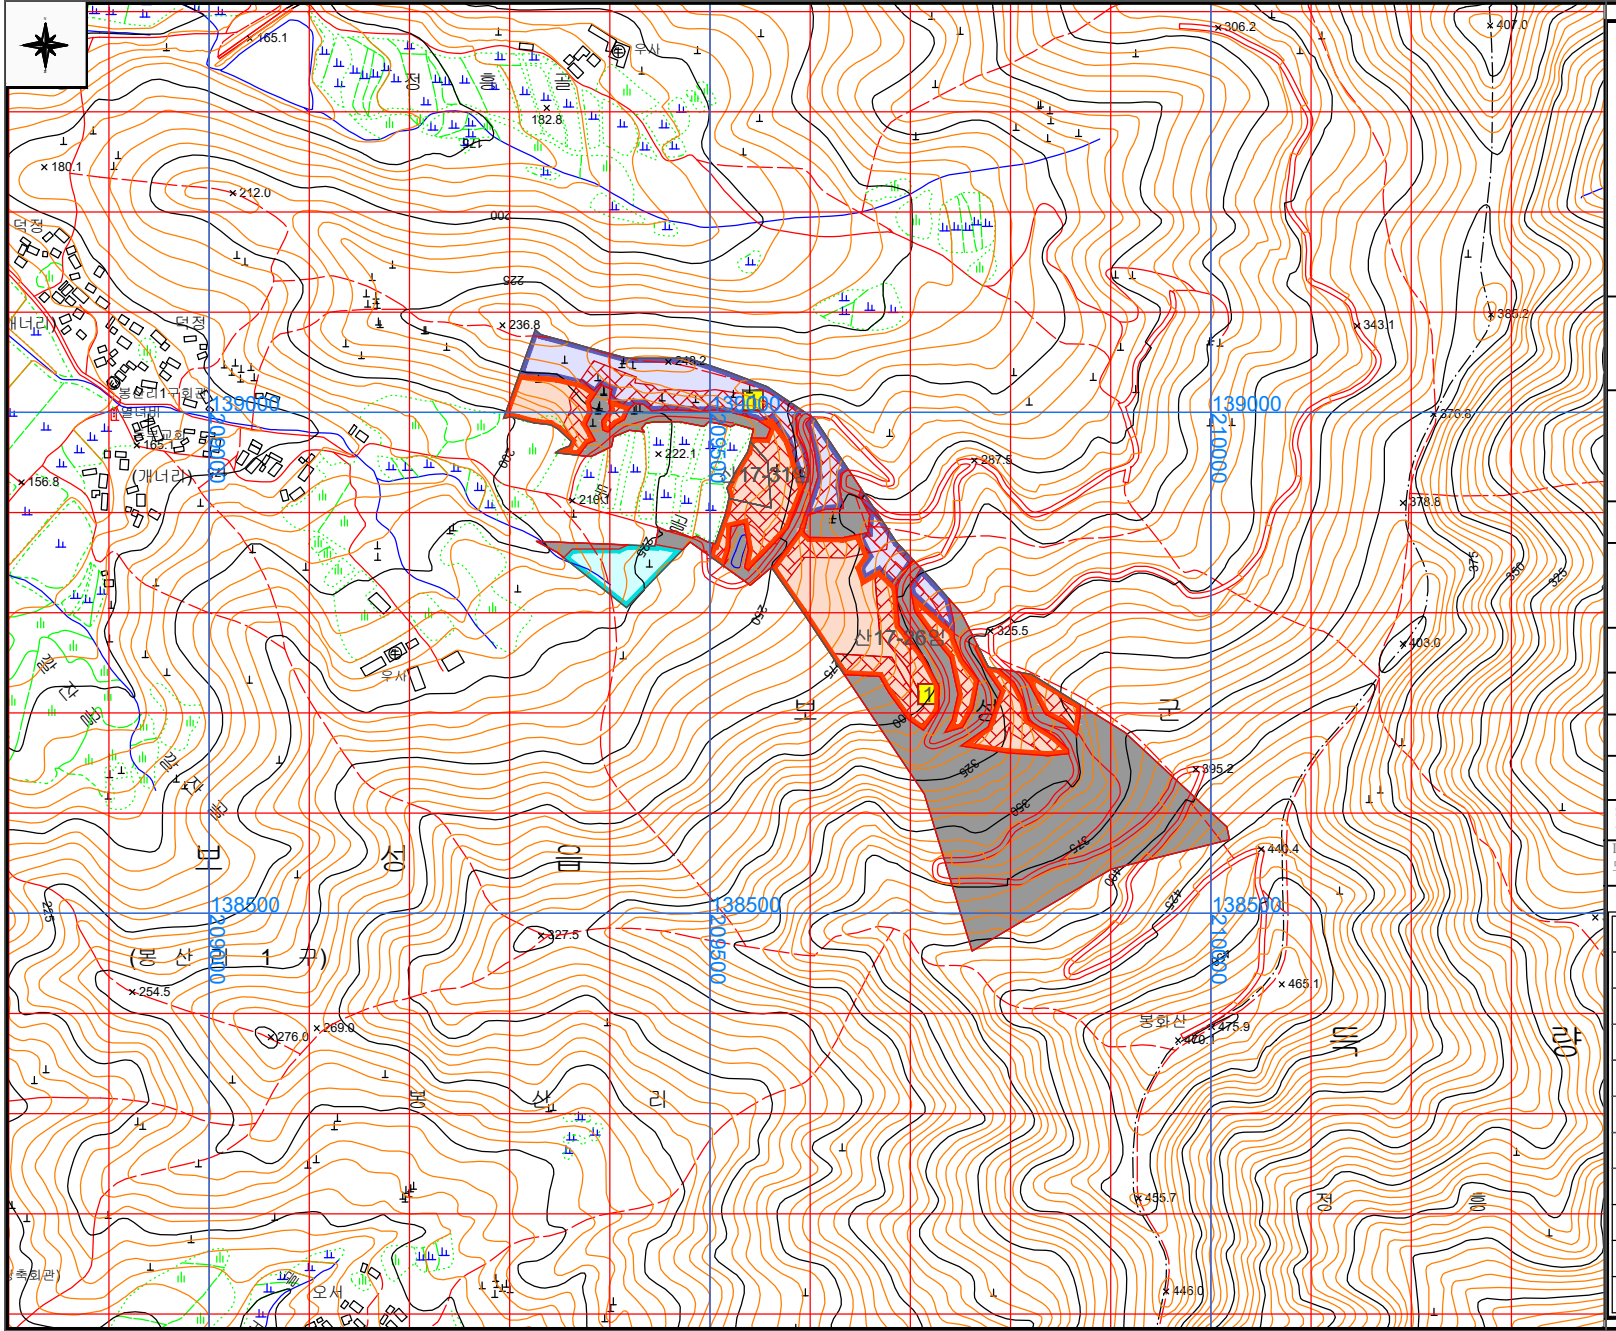

녹색산(유)

전남 보성군 벌교읍 조정래길 2-8
TEL (061) 351-6312
FAX (062) 523-5007

E-mail : gren5007@naver.com

Place an order
발 주 처

보 성 군

Project title
사 업 명

2022년 선도경영단지
통합숲가꾸기 사업

보성군 보성읍 일대

Drawing title
도 면 명

작업지시도
(변 경)

Designed by
설 계 자

Checked by
심 사 산림경영기술자 기술고급 김종익

Approved by
확 인


Date
일 자 2021 . 10. .

Scale
축 척 A 1 : 5,000

Drawing No.
도면번호 3-2

범 례

구 분	내 용	비 고
	1-0-1-0	산III ,,
	1-0-2-0	오III ,,
	1-0-3-0	산III ,,
	1-0-4-0	산I ,
	잔존목가지치기	H=1~2m
	임내정리	가시권:30m 묘주변:10m

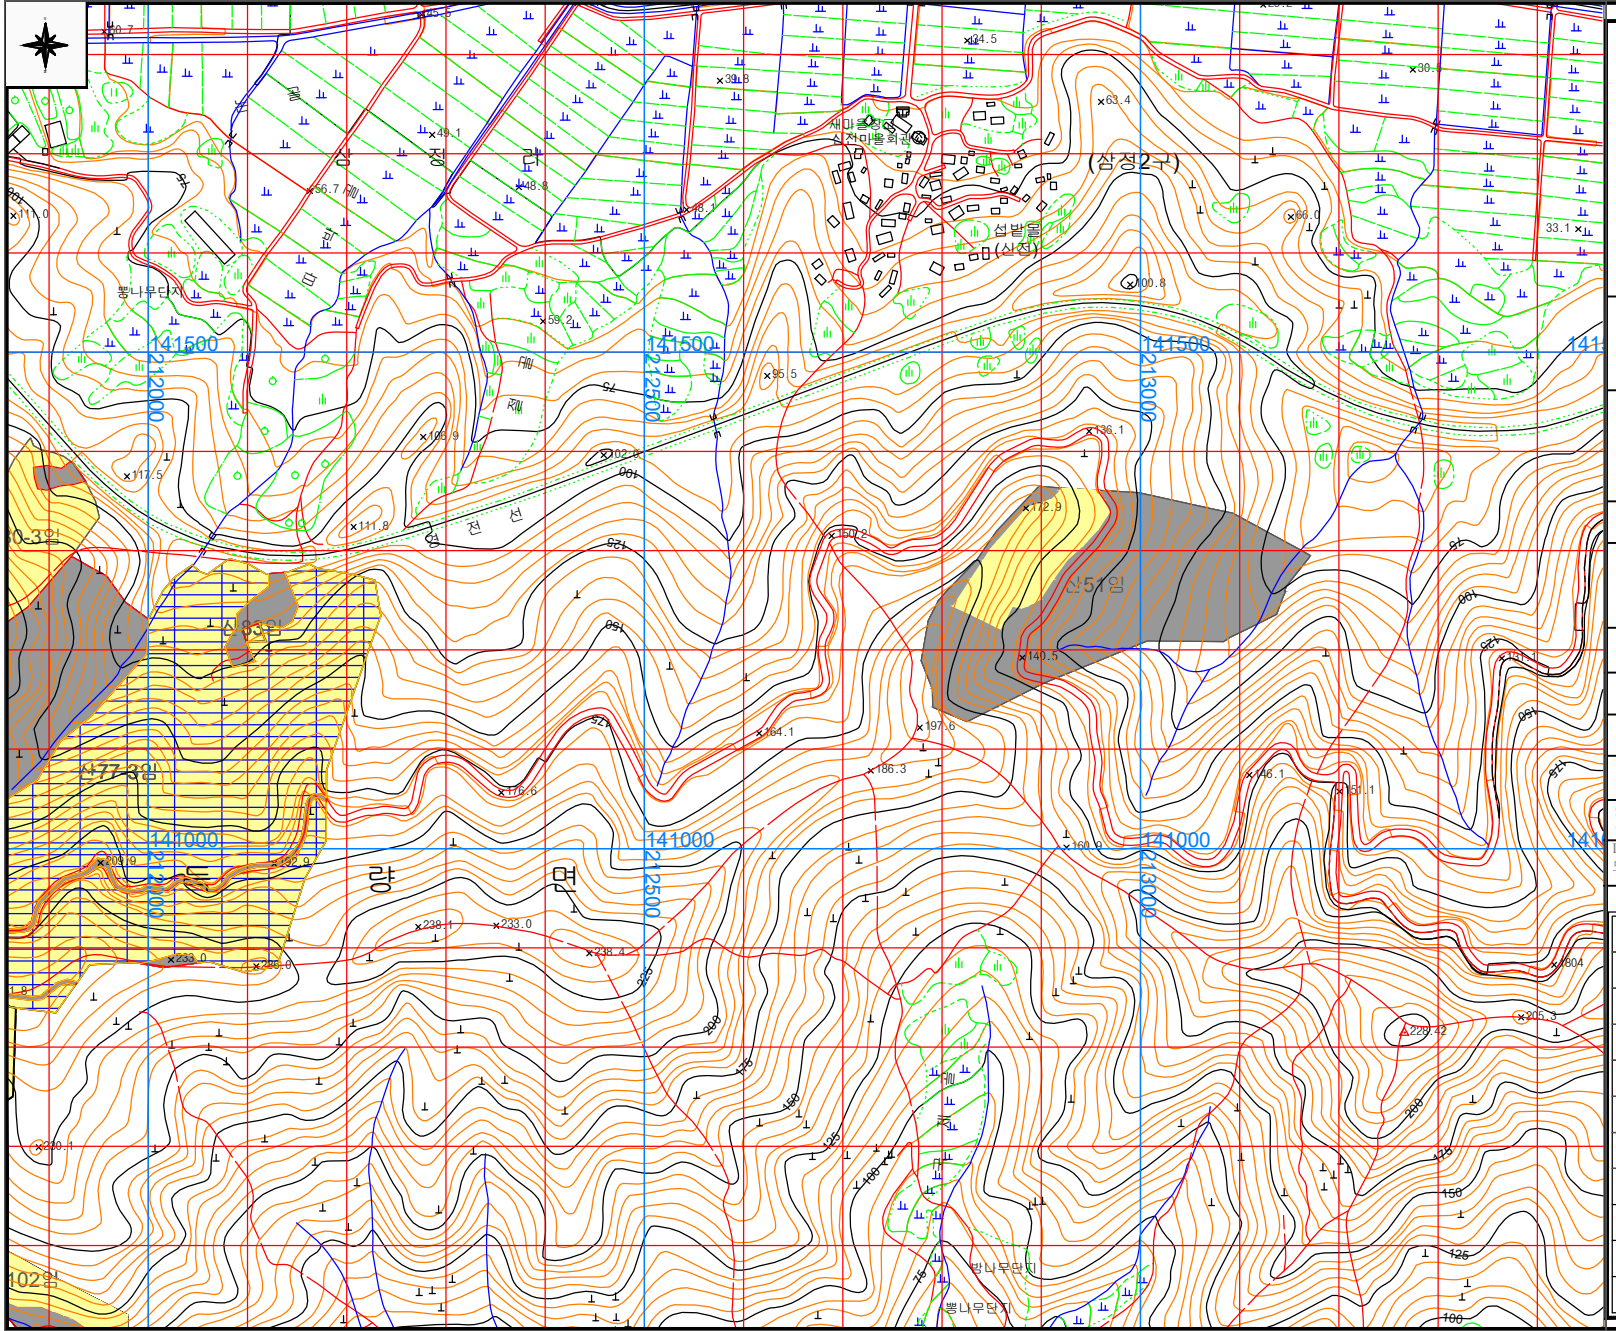

녹색산(유)

전남 보성군 벌교읍 조정래길 2-8
TEL (061) 351-6312
FAX (062) 523-5007

E-mail : gren5007@naver.com

Place an order
발 주 처

보 성 군

Project title
사 업 명

2022년 선도경영단지
통합숲가꾸기 사업

보성군 득량면 일대

Drawing title
도 면 명

작업지시도
(당 초)

Designed by
설 계 자

Checked by
심 사 산림경영기술자 기술고급 김종익

Approved by
확 인


Date
일 자 2021 . 10. .

Scale
축 척 A 1 : 5,000

Drawing No.
도면번호 3-2

범 례

구 분	내 용	비 고
	2-0-1-0	오Ⅲ ,,
	2-0-2-0	오Ⅲ ,,
	작업로개설	
	산물수집	
	임내정리	경사급:30m 표준폭:10m

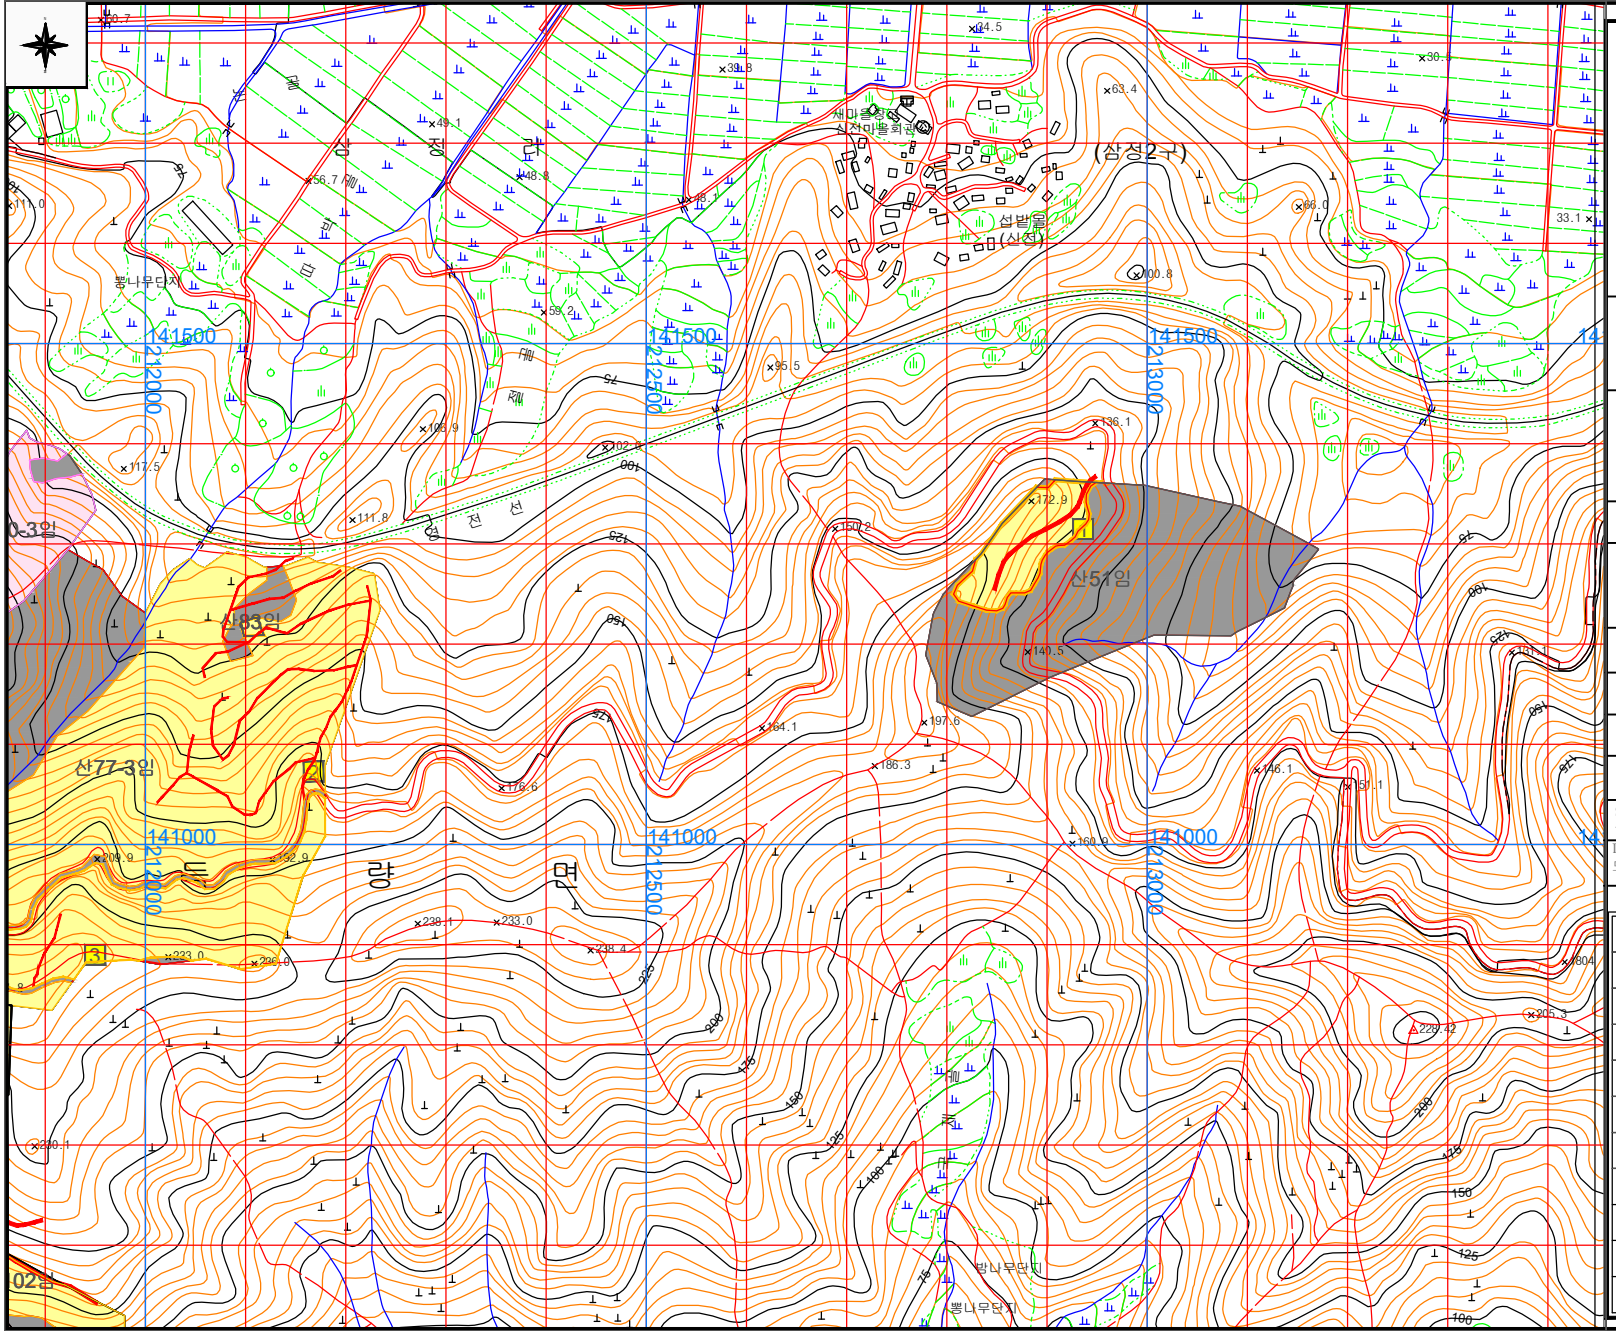

녹색산(유)

전남 보성군 벌교읍 조정래길 2-8
TEL (061) 351-6312
FAX (062) 523-5007

E-mail : gren5007@naver.com

Place an order
발 주 처

보 성 군

Project title
사 업 명

2022년 선도경영단지
통합숲가꾸기 사업

보성군 득량면 일대

Drawing title
도 면 명

작업지시도
(변 경)

Designed by
설 계 자

Checked by
심 사 산림경영기술자 기술고급 김종익

Approved by
확 인


Date
일 자 2021 . 10. .

Scale
축 척 A 1 : 5,000

Drawing No.
도면번호 3-2

범 례

구 분	내 용	비 고
	2-0-1-0	오Ⅲ ''
	2-0-2-0	오Ⅲ ''
	작업로개설	
	산물수집	
	임내정리	감시권:30m 묘주변:10m

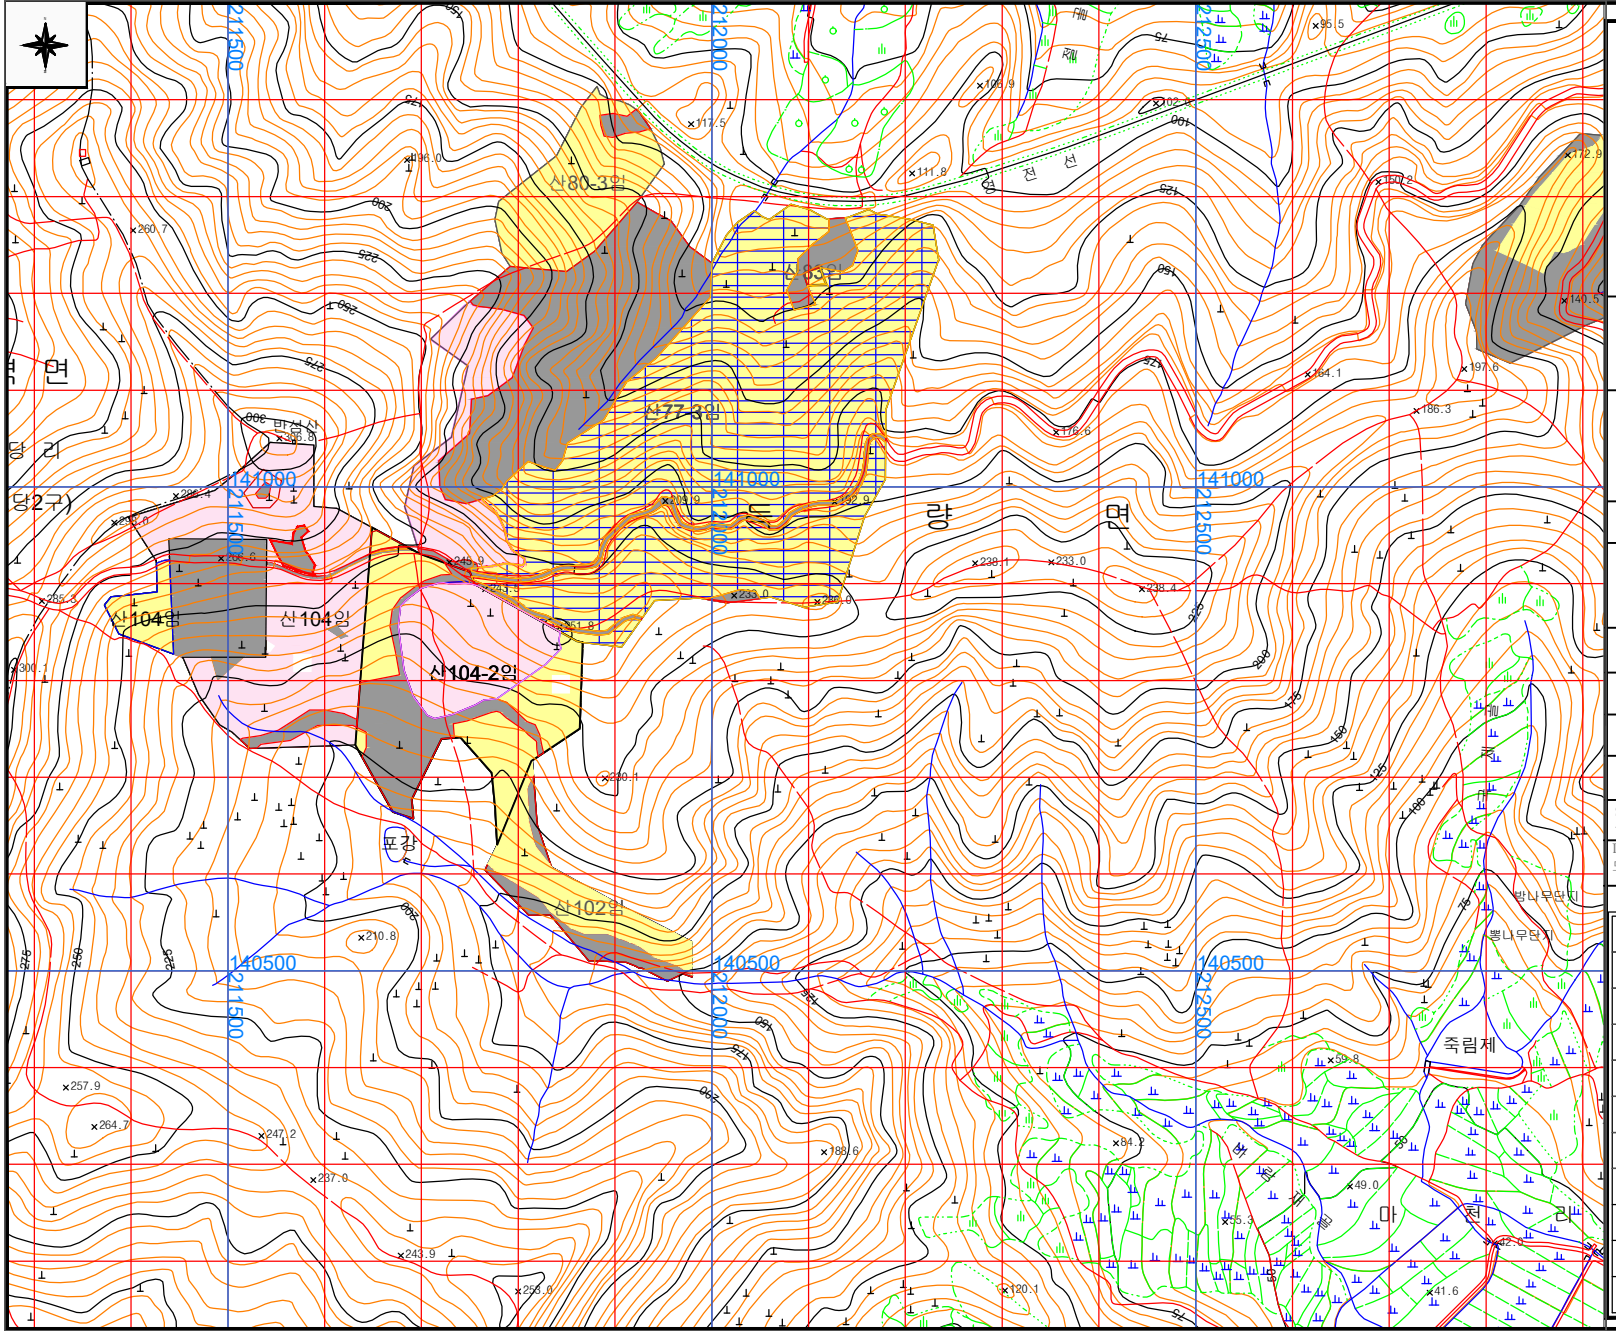

녹색산(유)

전남 보성군 벌교읍 조정래길 2-8
TEL (061) 351-6312
FAX (062) 523-5007

E-mail : gren5007@naver.com

Place an order
발 주 처

보 성 군

Project title
사 업 명

2022년 선도경영단지
통합숲가꾸기 사업

보성군 득량면 일대

Drawing title
도 면 명

작업지시도
(당 초)

Designed by
설 계 자

Checked by
심 사 산림경영기술자 기술고급 김종익

Approved by
확 인


Date
일 자 2021 . 10. .

Scale
축 척 A 1 : 5,000

Drawing No.
도면번호 3-3

범 례

구 분	내 용	비 고
	2-0-1-0	오Ⅲ ''
	2-0-2-0	오Ⅲ ''
	작업로개설	
	산물수집	
	임내정리	감시권:30m 묘수변:10m

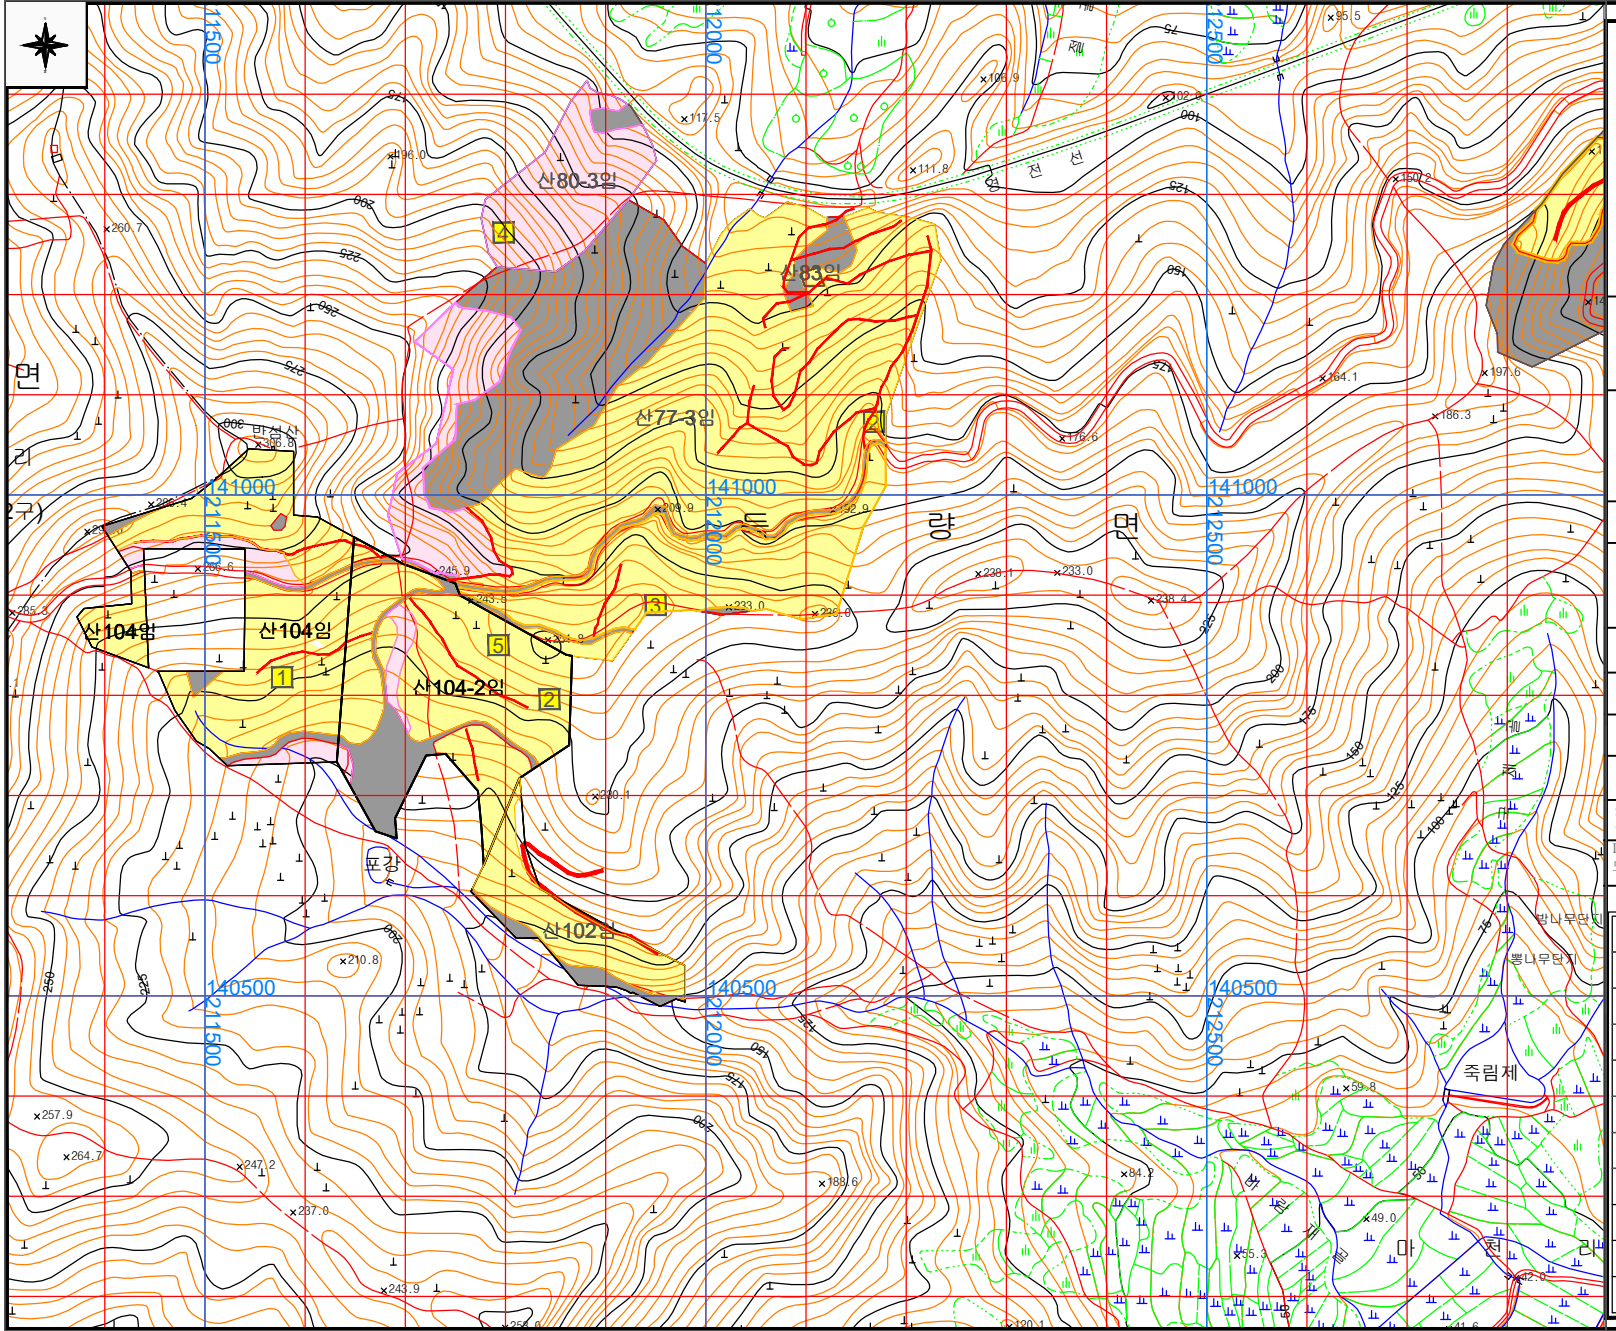

녹색산(유)

전남 보성군 벌교읍 조정래길 2-8
TEL (061) 351-6312
FAX (062) 523-5007

E-mail : gren5007@naver.com

Place an order
발 주 처

보 성 군

Project title
사 업 명

2022년 선도경영단지
통합숲가꾸기 사업

보성군 득량면 일대

Drawing title
도 면 명

작업지시도
(변 경)

Designed by
설 계 자

Checked by
심 사 산림경영기술자 기술고급 김종익

Approved by
확 인


Date
일 자 2021 . 10. .

Scale
축 척 A 1 : 5,000

Drawing No.
도면번호 3-3

범 례

구 분	내 용	비 고
	2-0-1-0	오III ''
	2-0-2-0	오III ''
	작업로개설	
	산물수집	
	임내정리	간식권:30m 묘수변:10m

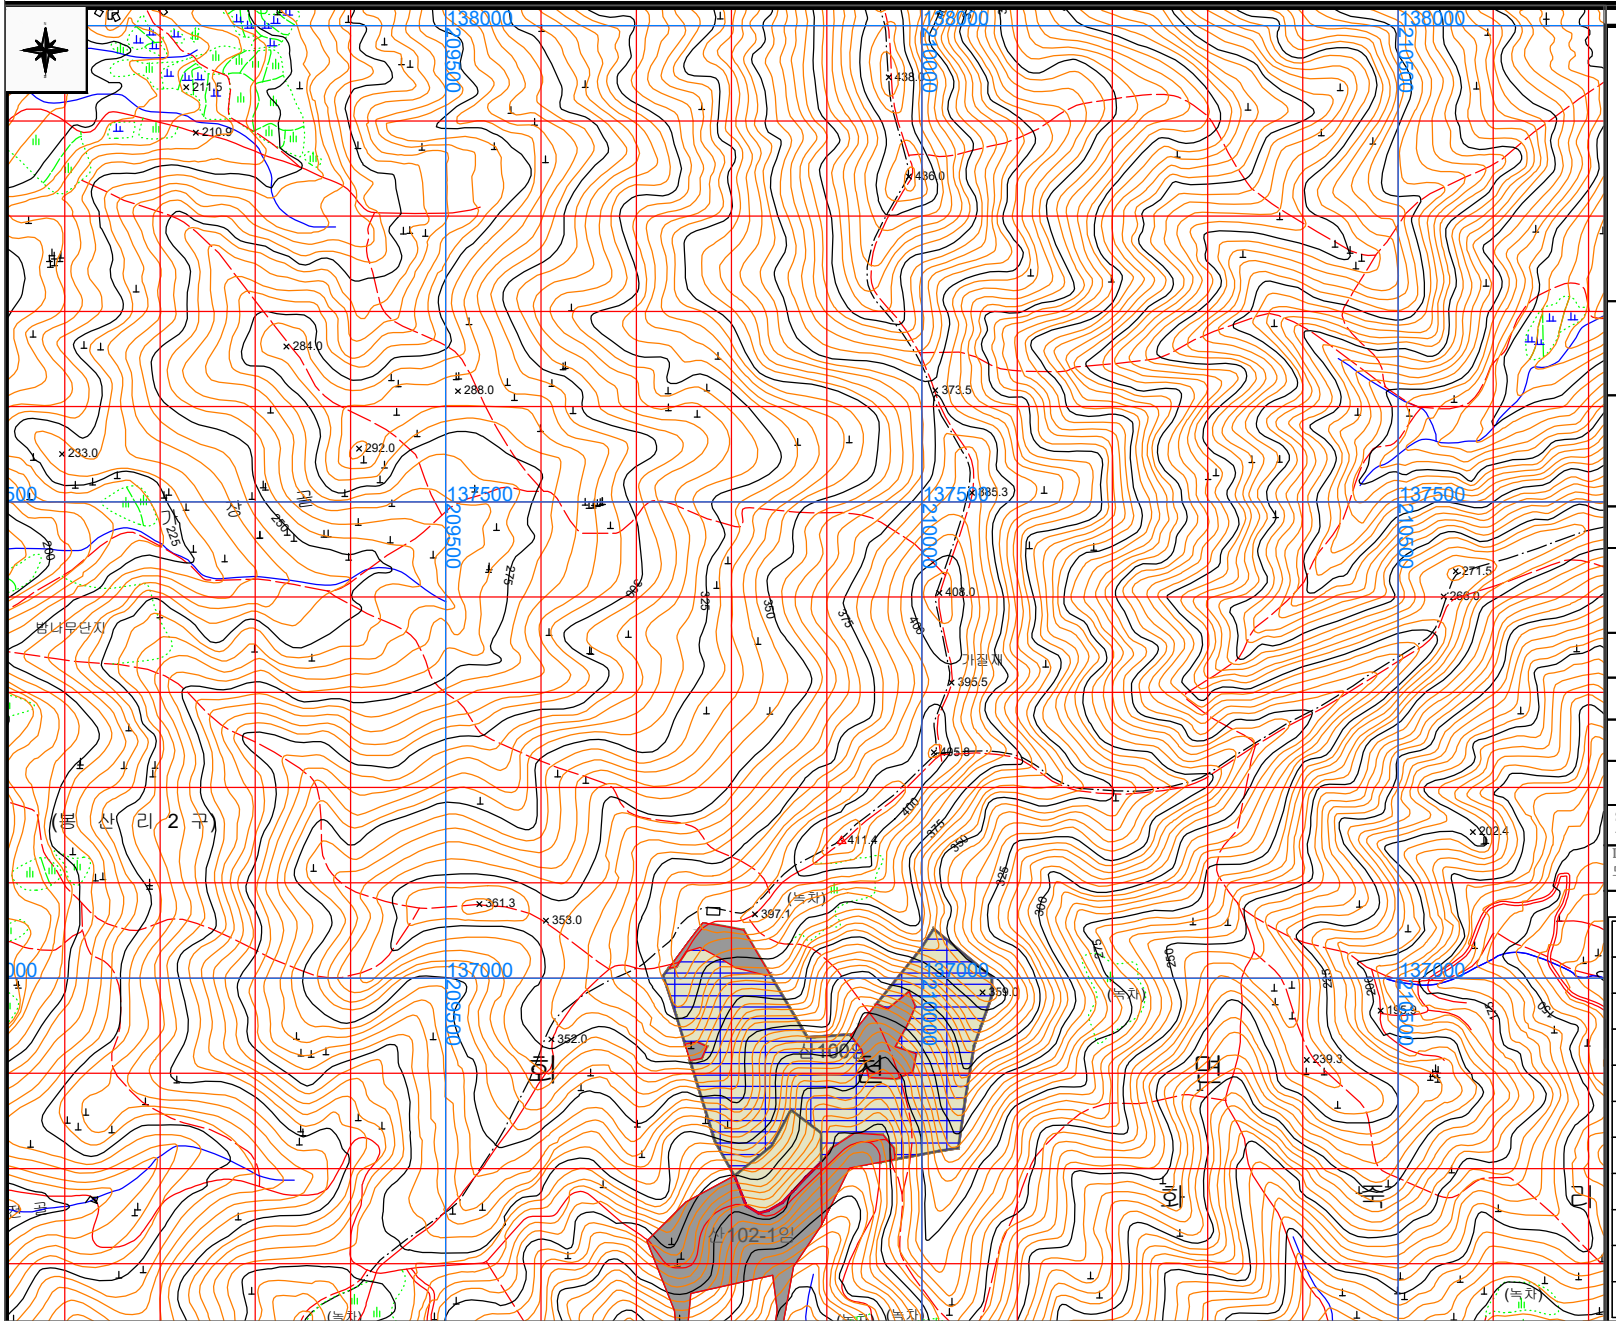

녹색산(유)

전남 보성군 벌교읍 조정래길 2-8
TEL (061) 351-6312
FAX (062) 523-5007
E-mail : gren5007@naver.com

Place an order
발 주 처
보 성 군

Project title
사 업 명
2022년 선도경영단지
통합숲가꾸기 사업

보성군 회천면 일대

Drawing title
도 면 명
작업지시도
(당 초)

Designed by
설 계 자

Checked by
심 사 산림경영기술자 기술고급 김종익

Approved by
확 인


Date
일 자 2021 . 10. .

Scale
축 척 A 1 : 5,000

Drawing No.
도면번호 3-4

범 례

구 분	내 용	비 고
	3-0-1-0	오Ⅲ ''
	작업로개설	
	산물수집	
	임내정리	가시권:30m 묘수변:10m

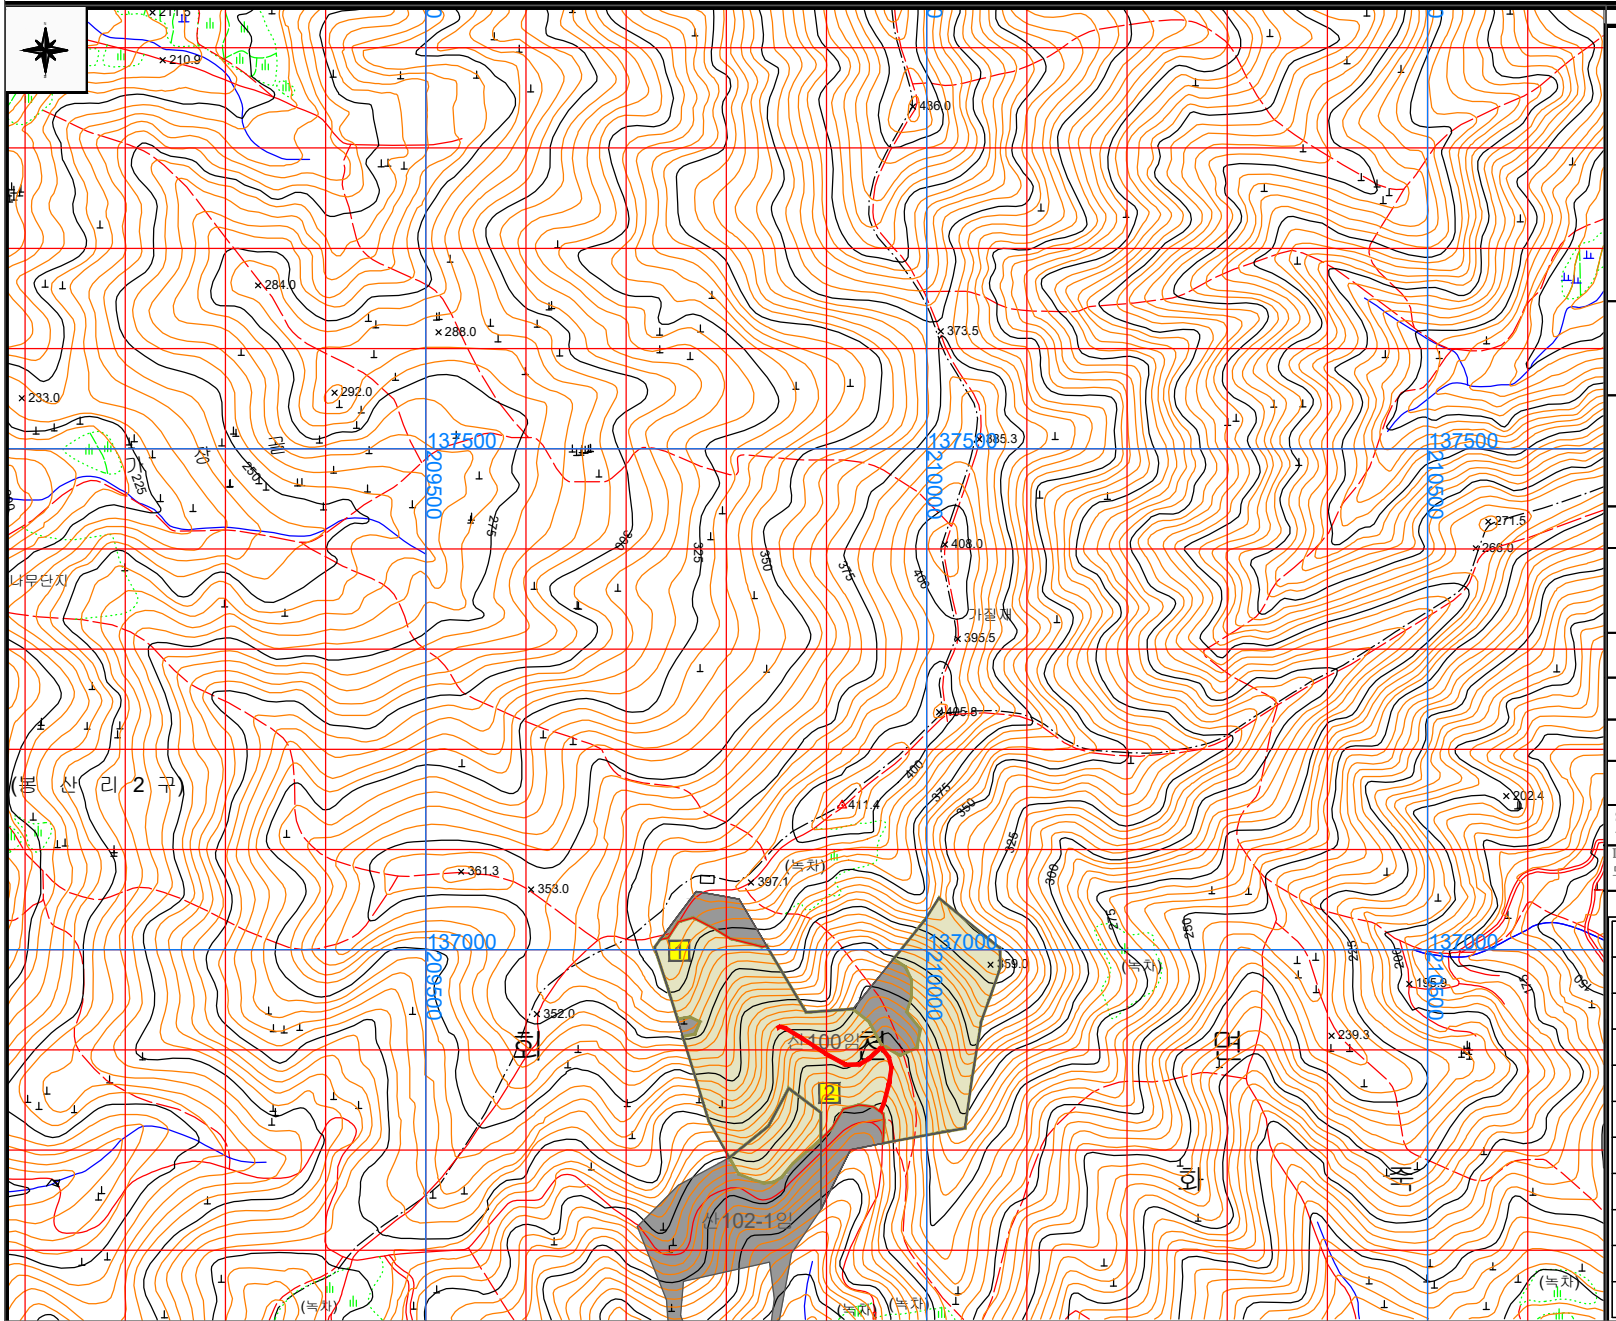

녹색산(유)

전남 보성군 벌교읍 조정래길 2-8
TEL (061) 351-6312
FAX (062) 523-5007
E-mail : gren5007@naver.com

Place an order
발 주 처
보 성 군

Project title
사 업 명
2022년 선도경영단지
통합숲가꾸기 사업

보성군 회천면 일대

Drawing title
도 면 명
작업지시도
(변 경)

Designed by
설 계 자

Checked by
심 사 산림경영기술자 기술고급 김종익

Approved by
확 인


Date
일 자 2021 . 10. .

Scale
축 척 A 1 : 5,000

Drawing No.
도면번호 3-4

범 례

구 분	내 용	비 고
	3-0-1-0	오Ⅲ ''
	작업로개설	
	산물수집	
	임내정리	가시권:30m 묘수변:10m

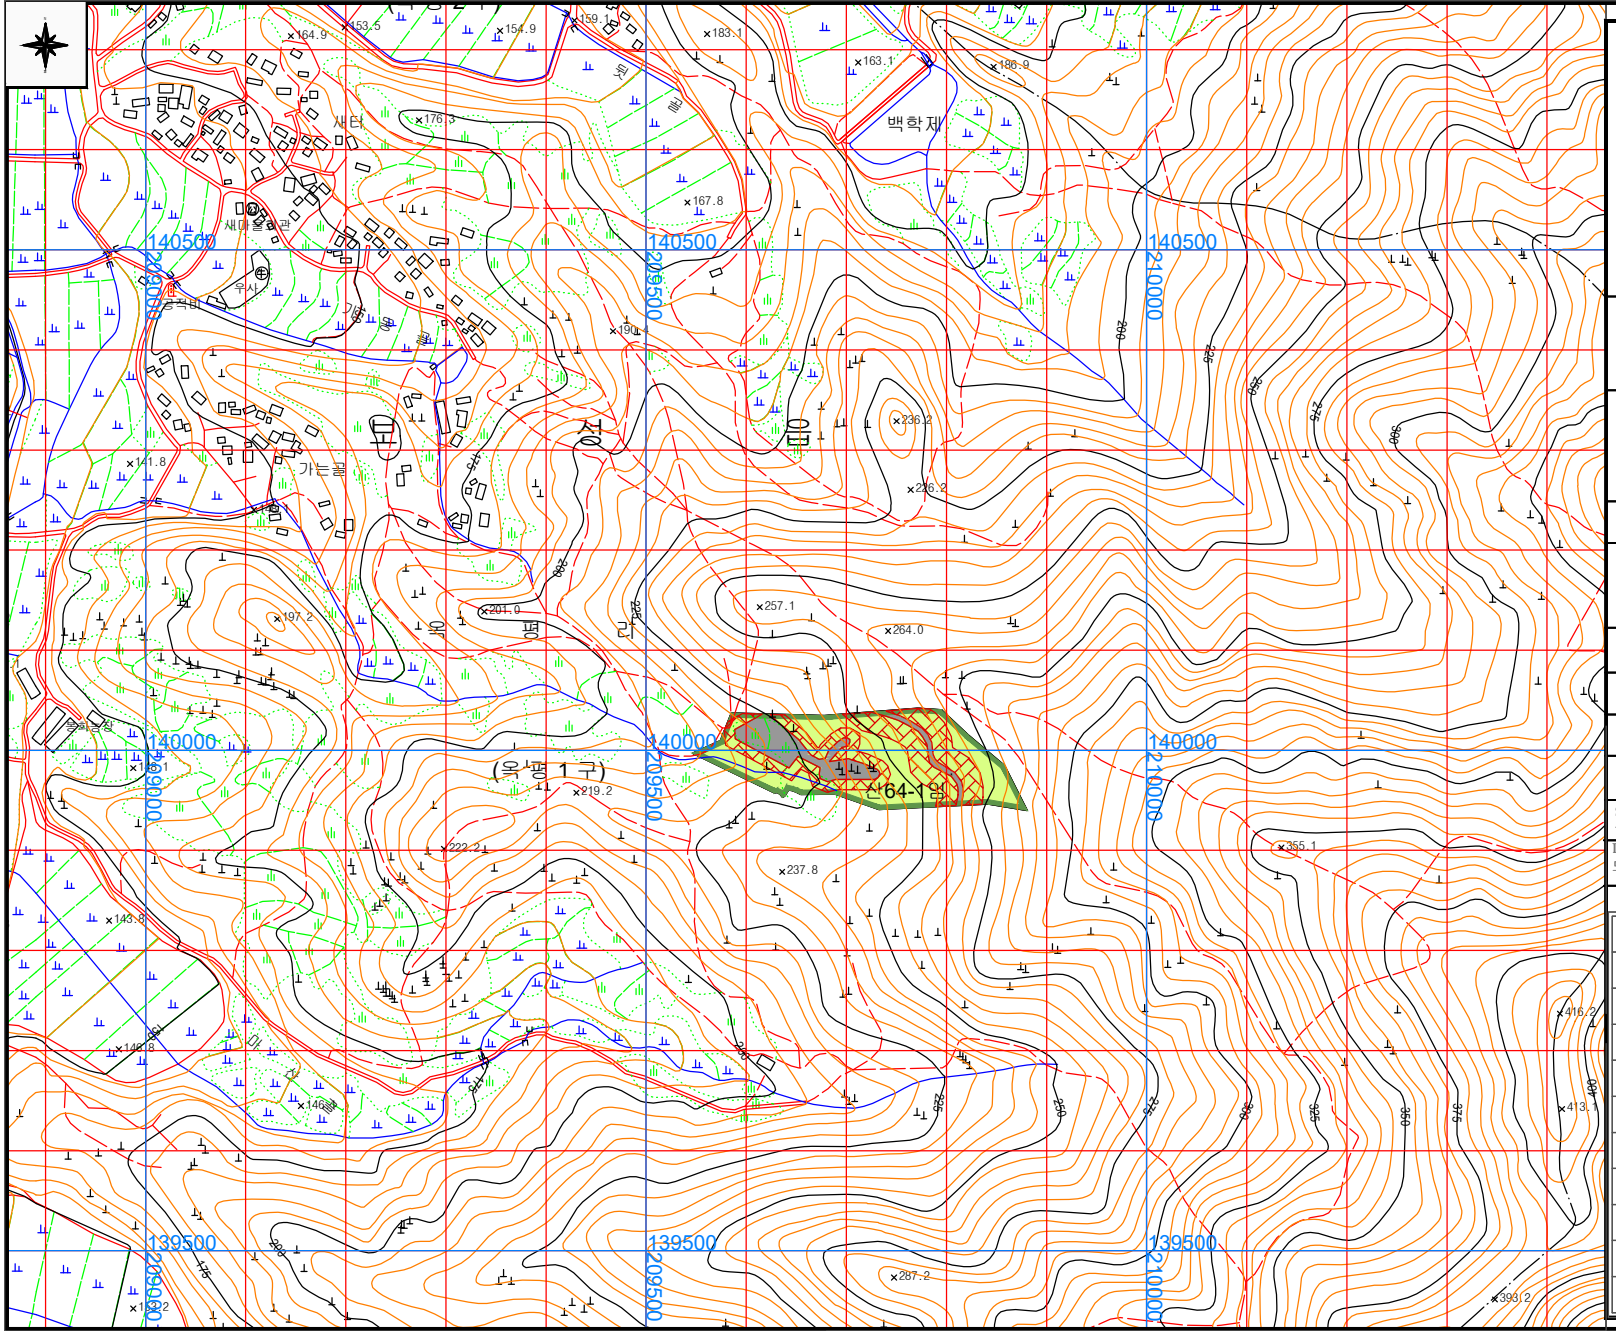

녹색산(유)

전남 보성군 벌교읍 조정래길 2-8
TEL (061) 351-6312
FAX (062) 523-5007

E-mail : gren5007@naver.com

Place an order
발 주 처

보 성 군

Project title
사 업 명

2022년 선도경영단지
통합숲가꾸기 사업

보성군 봉산읍 일대

Drawing title
도 면 명

작 업 지 시 도
(당 초)

Designed by
설 계 자 산림경영기술자 기술고급 김종익

Checked by
심 사

Approved by
확 인


Date
일 자 2021 . 10. .

Scale
축 척 A 1 : 5,000

Drawing No.
도면번호 3-5

범 례

구 분	내 용	비 고
	4-0-1-0	숲III ''

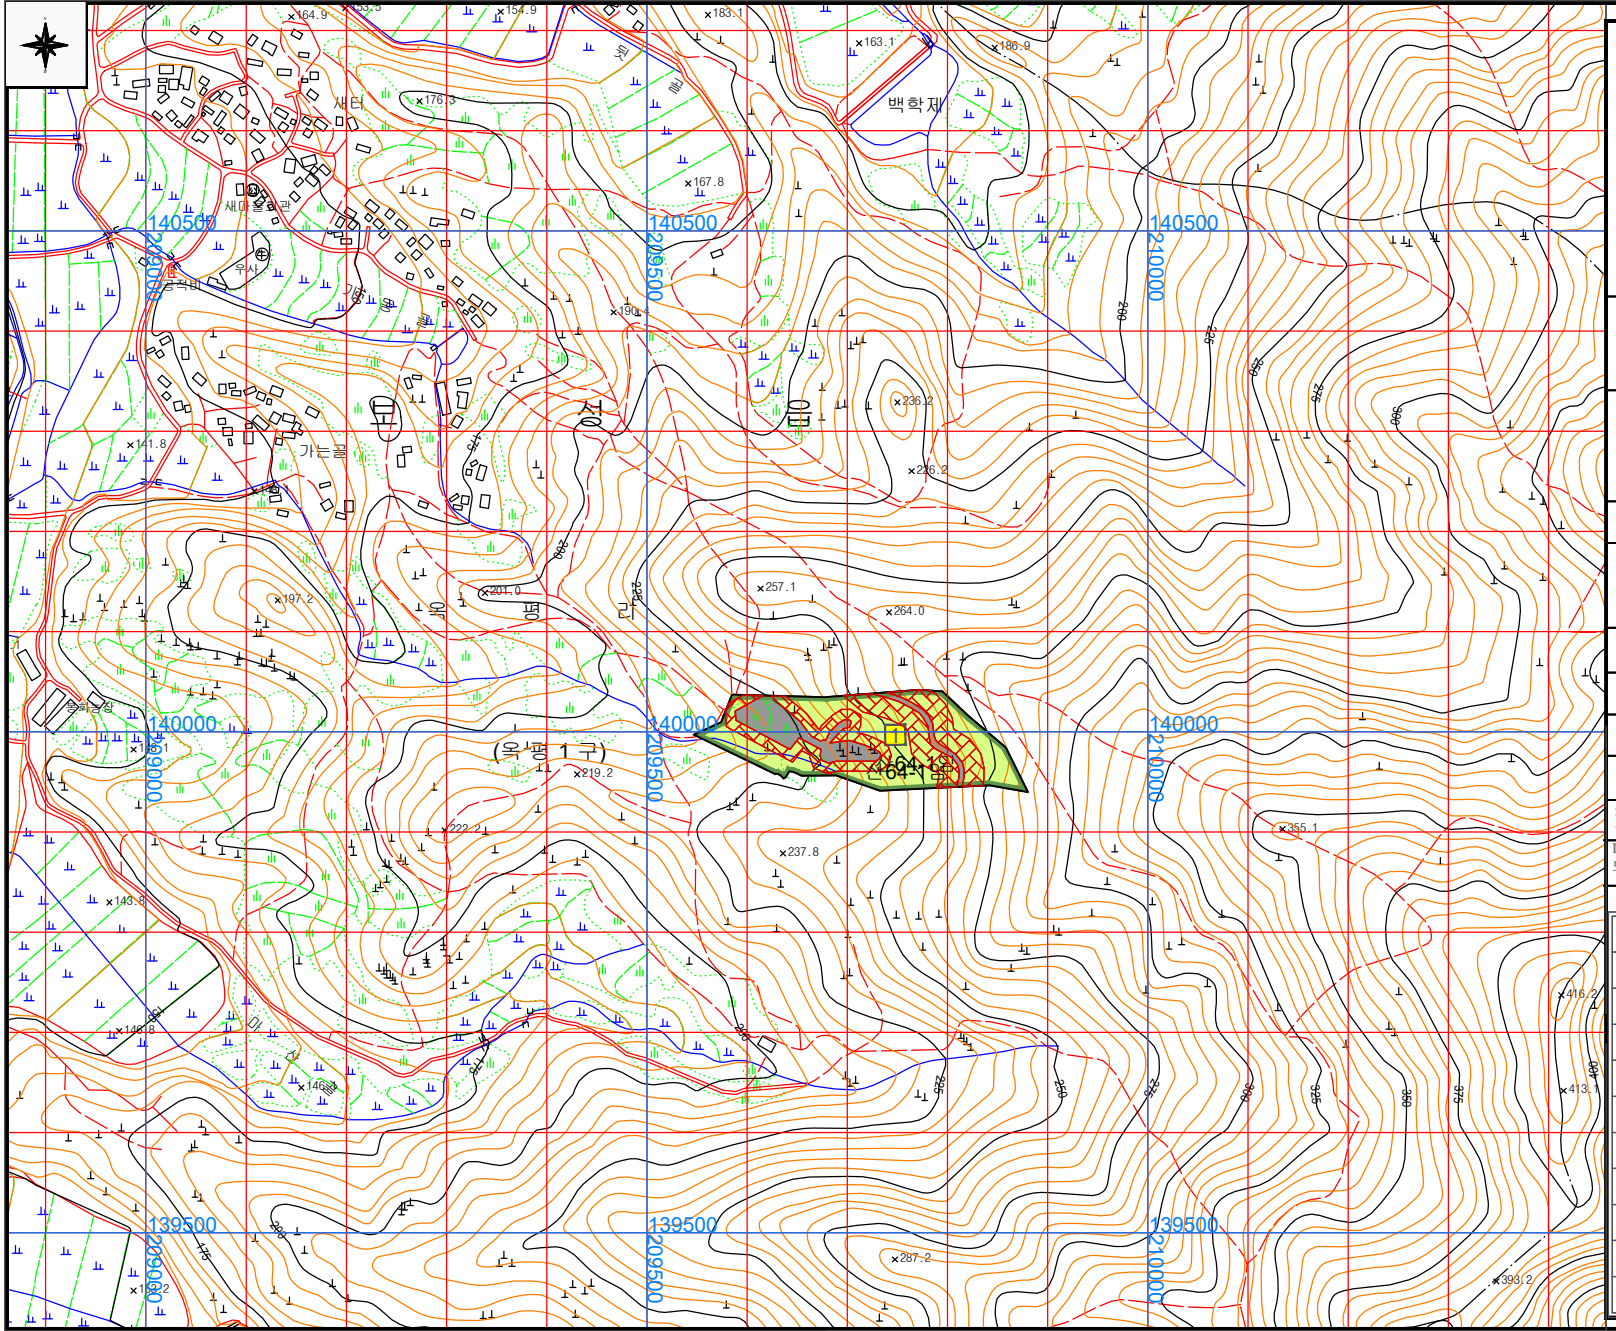

녹색산(유)

전남 보성군 벌교읍 조정래길 2-8
TEL (061) 351-6312
FAX (062) 523-5007

E-mail : gren5007@naver.com

Place an order
발 주 처
보 성 군

Project title
사 업 명
2022년 선도경영단지
통합숲가꾸기 사업

보성군 봉산읍 일대

Drawing title
도 면 명
작 업 지 시 도
(변 경)

Designed by
설 계 자 산림경영기술자 기술고급 김종익

Checked by
심 사

Approved by
확 인

Date
일 자 2021 . 10. .

Scale
축 척 A 1 : 5,000

Drawing No.
도면번호 3-5

범 례

구 분	내 용	비 고
	4-0-1-0	숲III ''