
2016년

2016년 선도산림 경영단지 조성사업
(임도구조개량)

2016. 10

위 치 도


진안군 안천면 삼락리 산45-1 일원

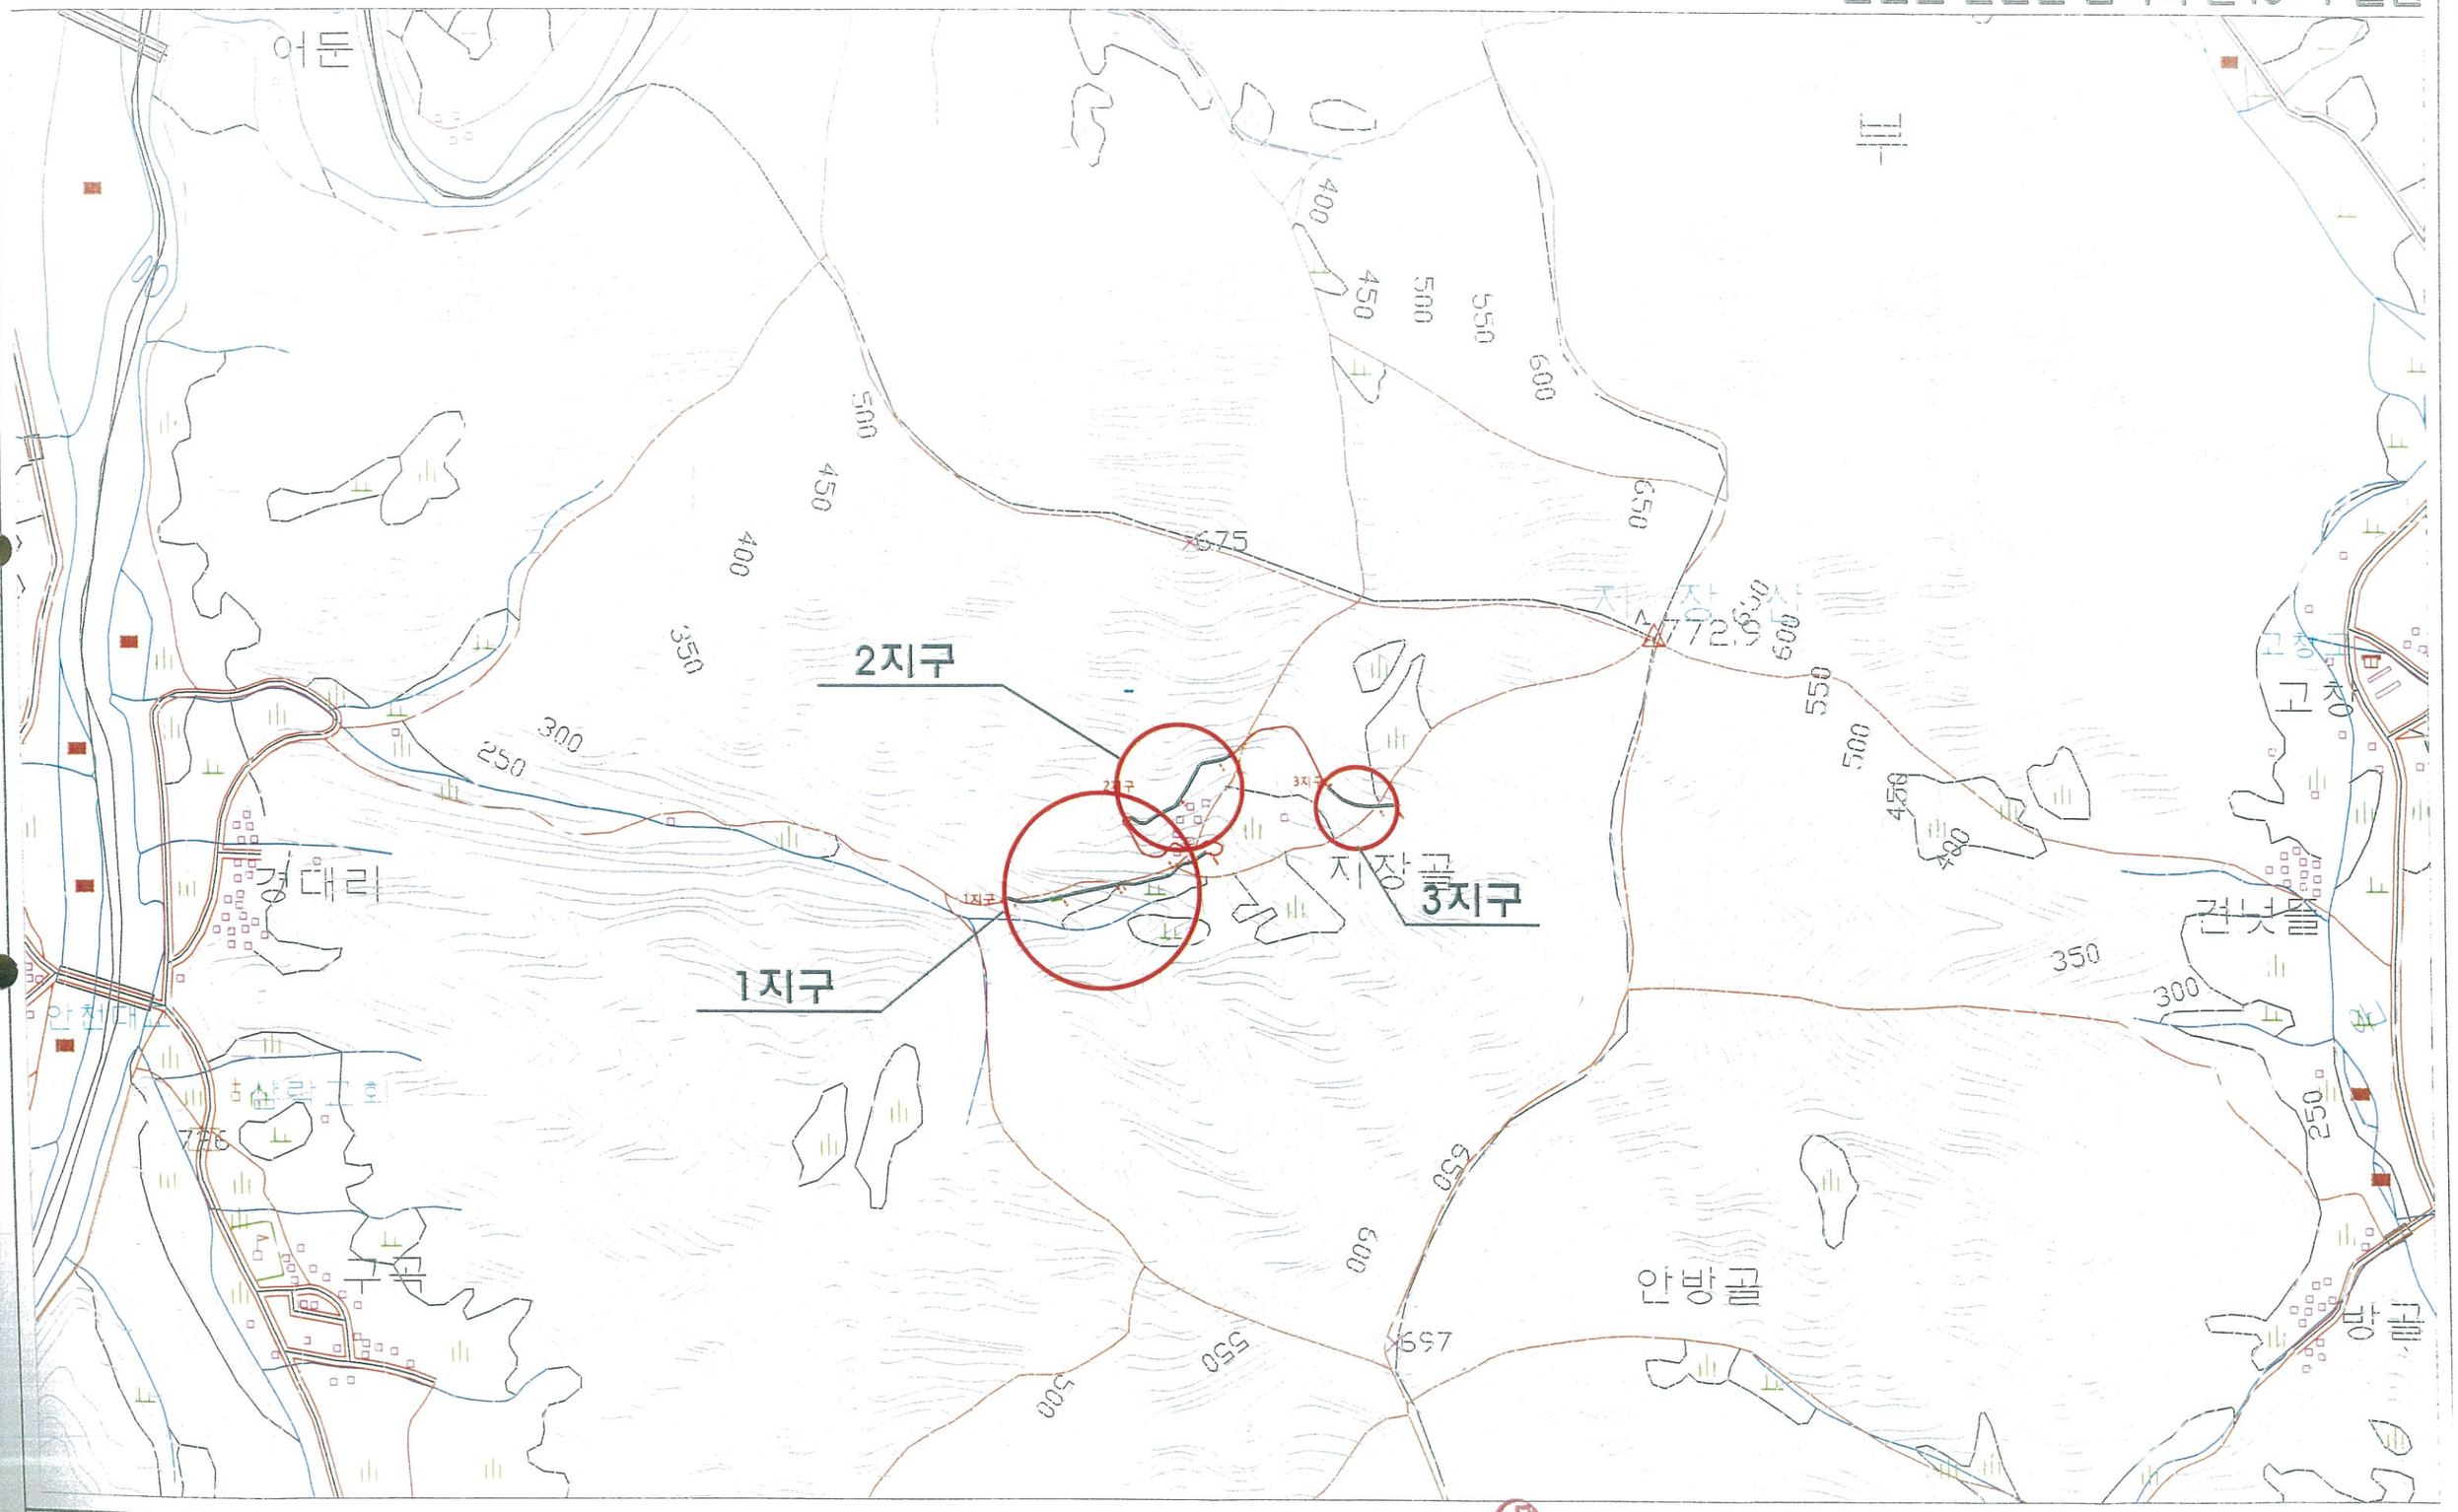

유한회사 선대엔지니어링	사업명 PROJECT TITLE	2016년 선도산림 경영단지 조성사업(임도구조개량)	설계 DESIGNED BY	김 성 현	심사 CHECKED BY		날짜 DATE	2016. 08	도면구분 DRAWING NO	NO
전북 진안군 진안읍 진무로 1166(홍삼한방센터 2층)	도면명 DRAWING TITLE	위 치 도	제도 DRAWING BY		승인 APPROVED BY		축척 SCALE	(A3) 1 : 10,000	도면매수 SHEET NO.	

등 고 선 도


1지구 / 2지구

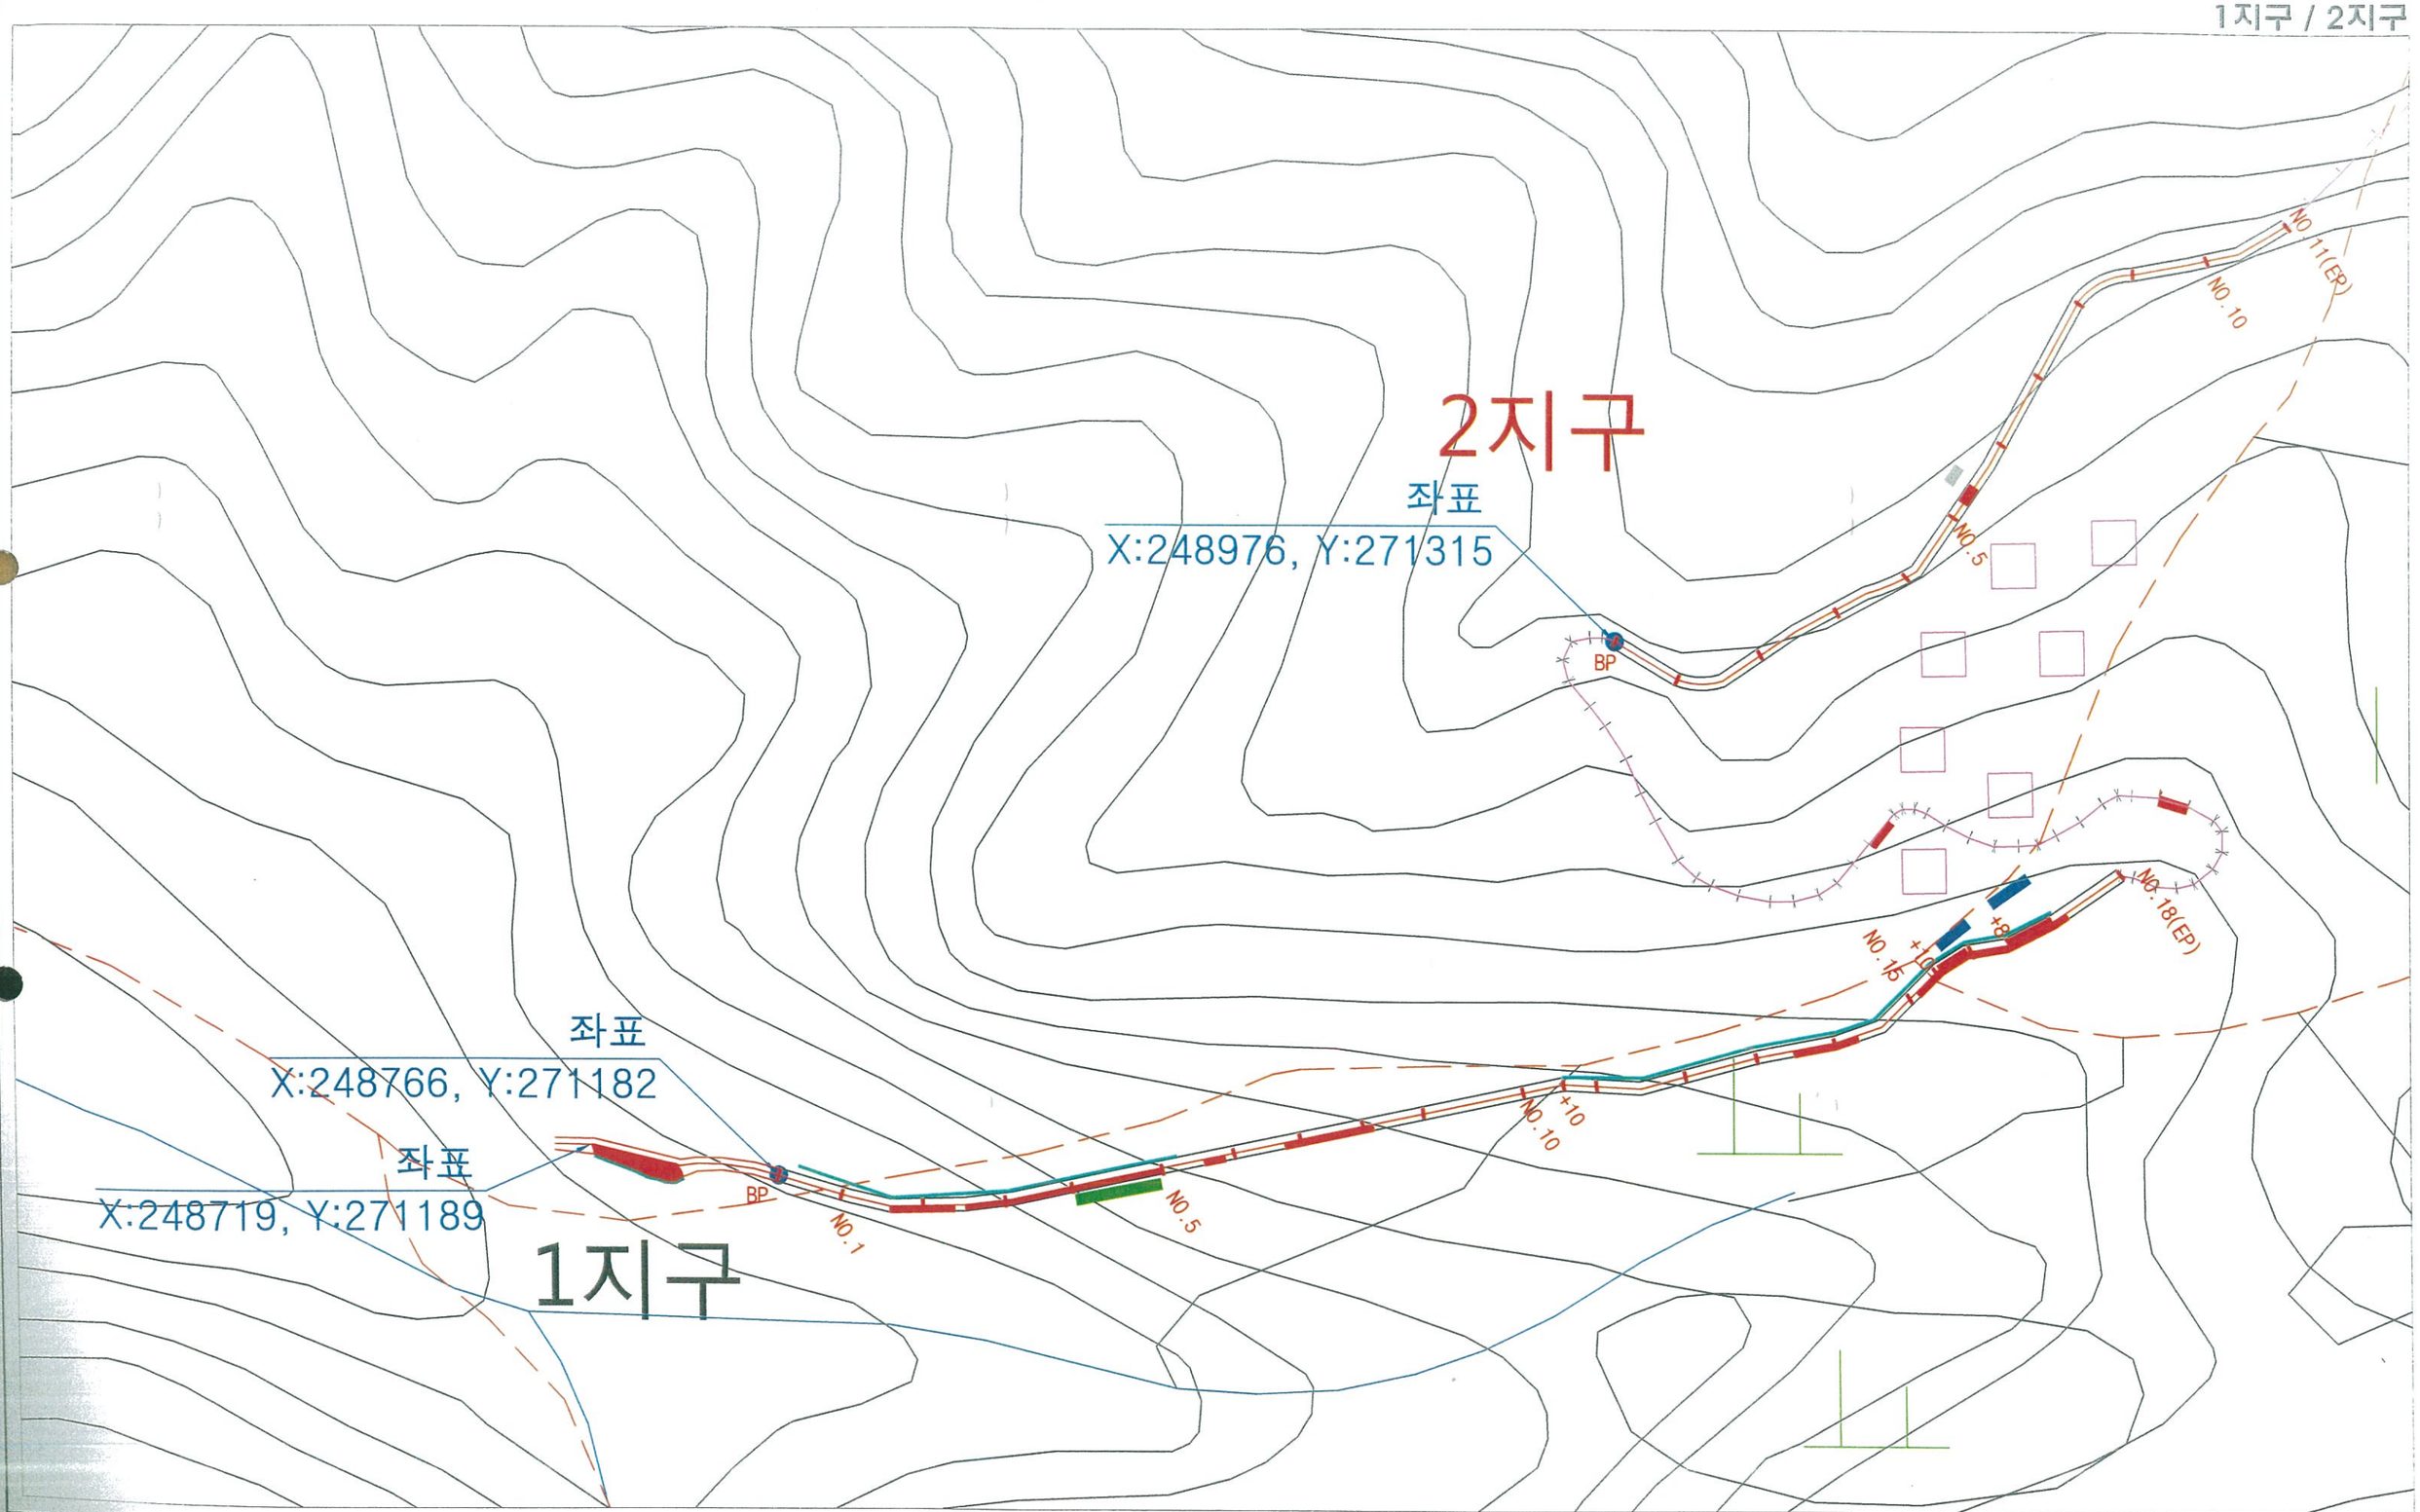

유한회사 선대엔지니어링	사업명 PROJECT TITLE	2016년 선도산림 경영단지 조성사업(임도구조개량)	설계 DESIGNED BY	김 성 현	심사 CHECKED BY		날짜 DATE	2016. 08	도면구분 DRAWING NO	NO
전북 진안군 진안읍 진무로 1166(홍삼한방센터 2층)	도면명 DRAWING TITLE	등 고 선 도	제도 DRAWING BY		승인 APPROVED BY		축척 SCALE	(A3) 1 : 1,000	도면매수 SHEET NO.	

등 고 선 도

3지구

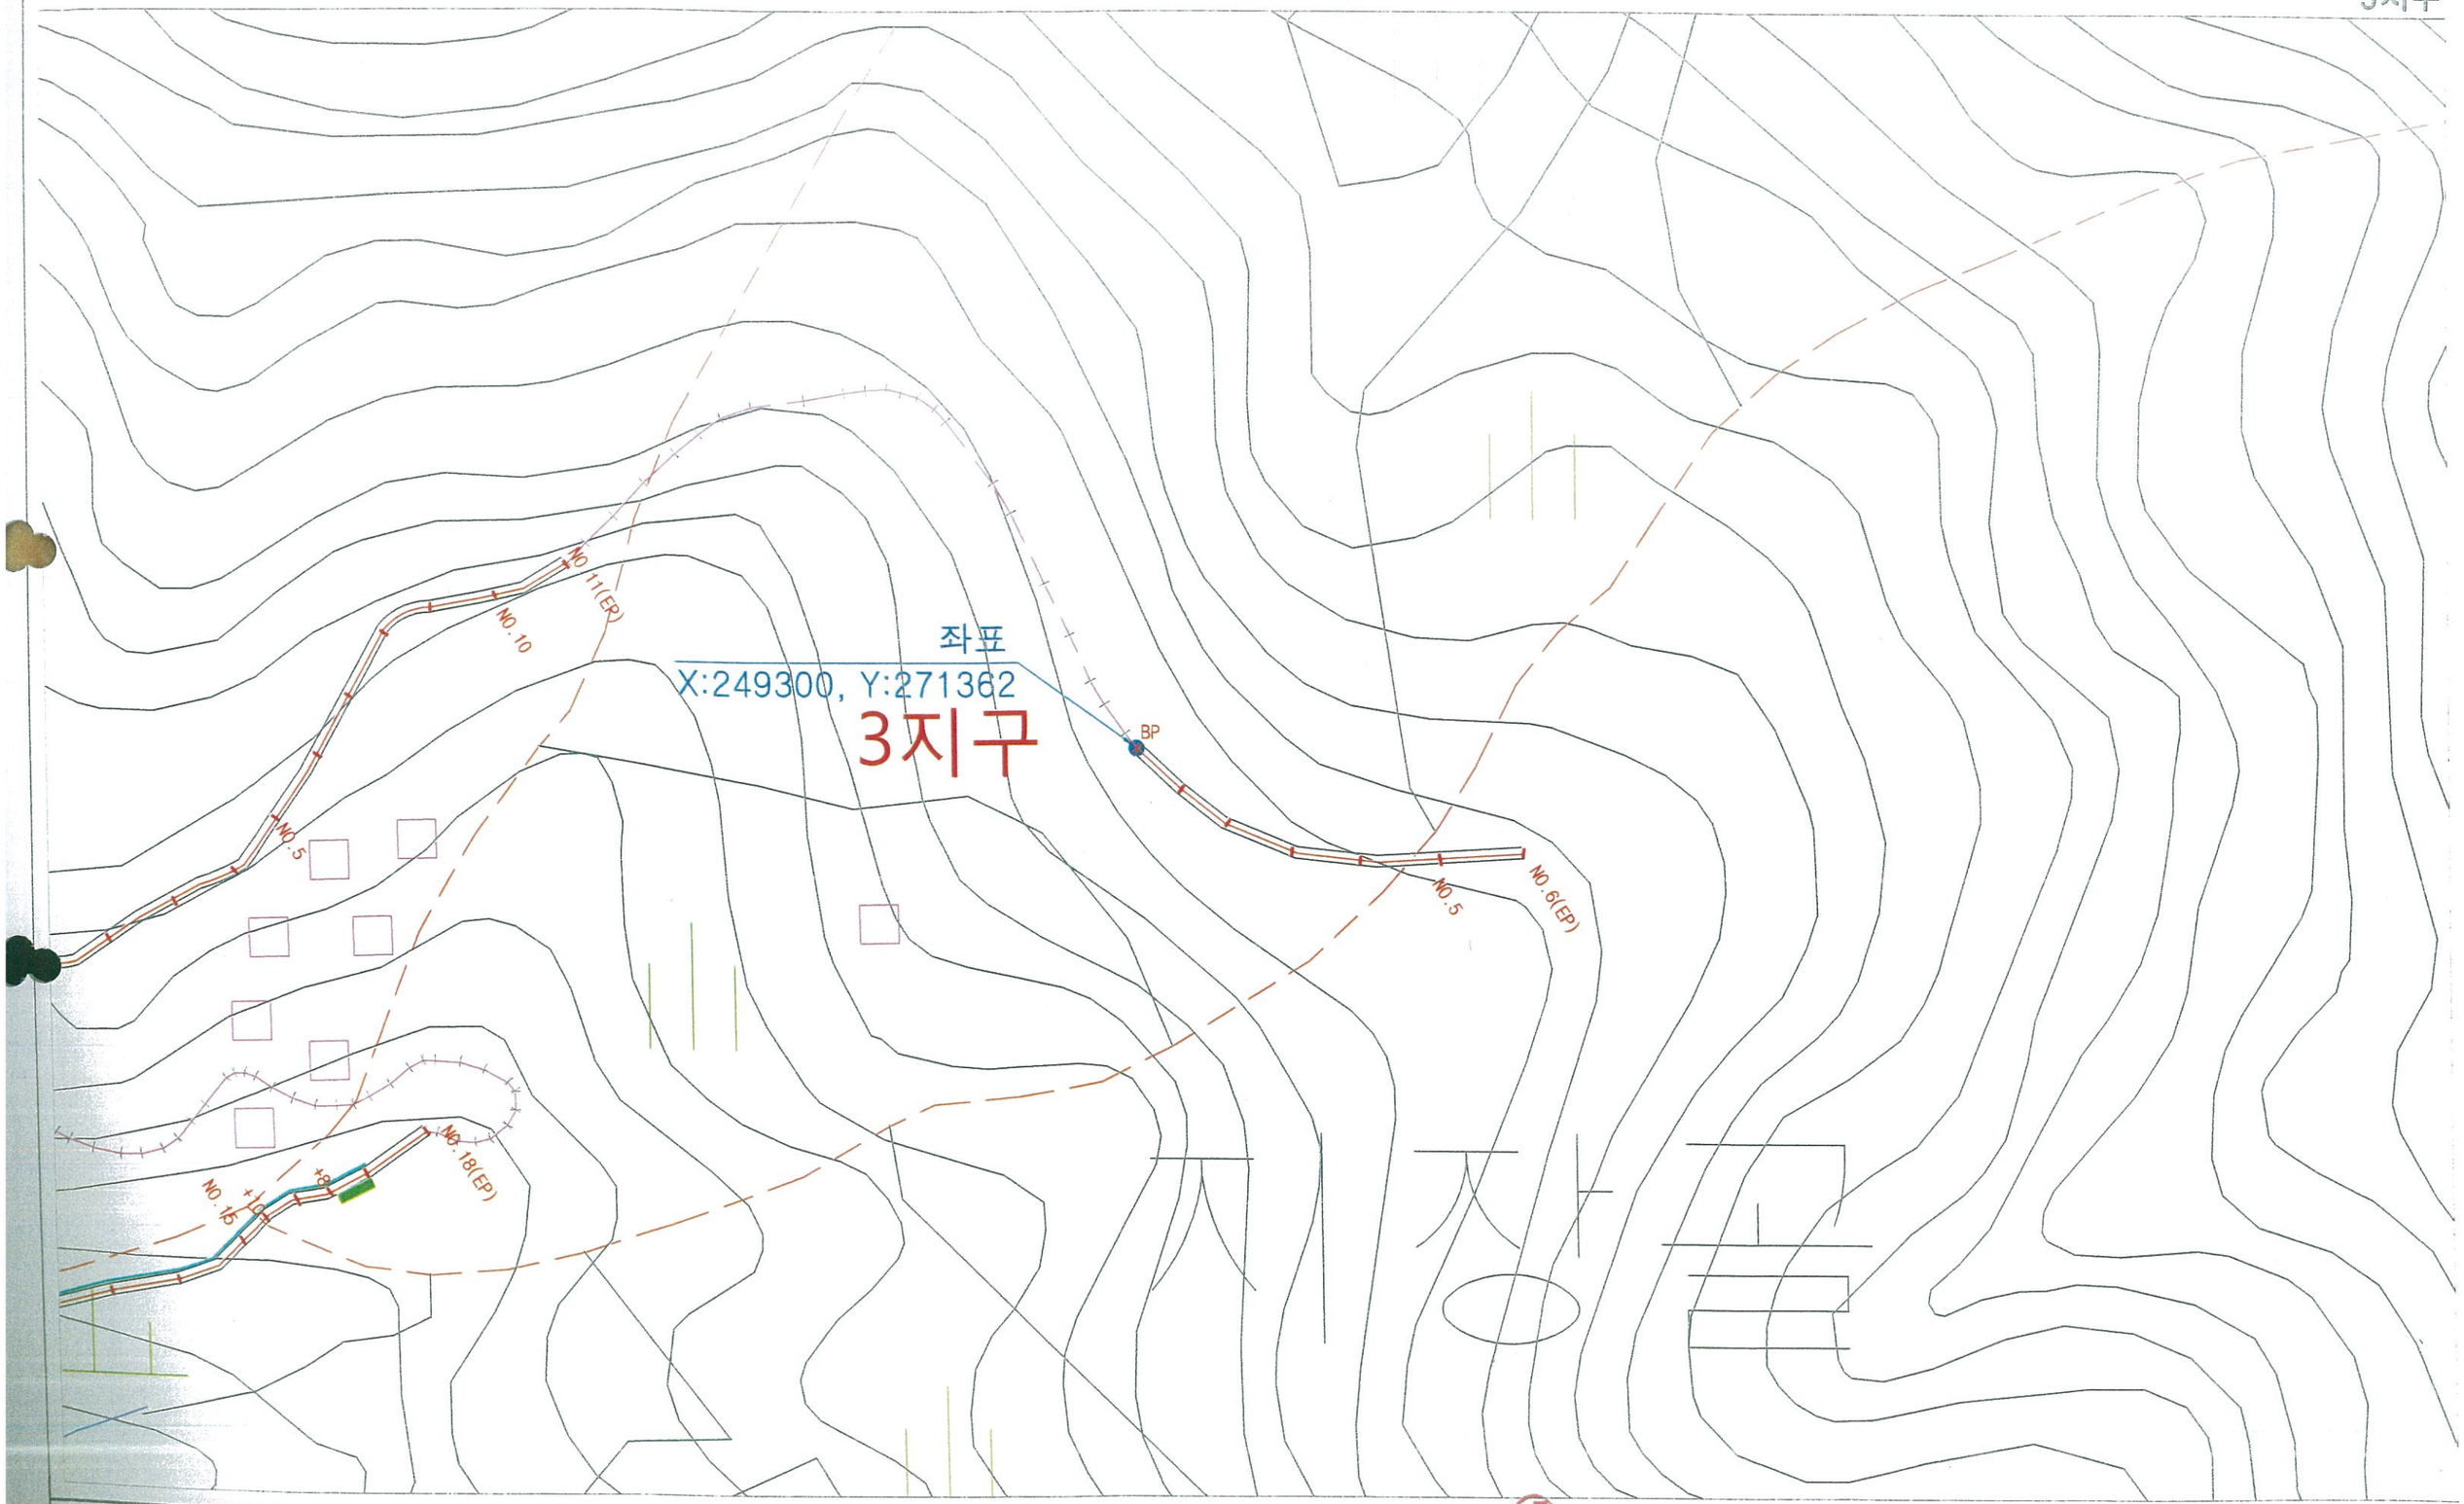


유한회사 선대엔지니어링 전북 진안군 진안읍 진무로 1166(홍삼한방센터 2층)	사업명 PROJECT TITLE	2016년 선도산림 경영단지 조성사업(임도구조개량)	설계 DESIGNED BY	김 성 현	심사 CHECKED BY		날짜 DATE	2016. 08	도면구분 DRAWING NO	NO
	도면명 DRAWING TITLE	등 고 선 도	제도 DRAWING BY		승인 APPROVED BY		축척 SCALE	(A3) 1 : 1,000	도면매수 SHEET NO.	

평 면 도

1지구 / 2지구

지구	공 종	규 격	단위	수 량	비 고
1지구	CON'C 포장깨기		m3	54.7	
	CON'C 포장	B1.0, T0.2	m2	273.7	
	L형 측구옹벽	H0.3	m	275	
	전석메쌓기	H2.0	m	20	
	차단기		개소	2	
2지구	CON'C 포장	B3.5, T0.2	m	216	
	H형강개거	150*150 (2열)	개소	1	

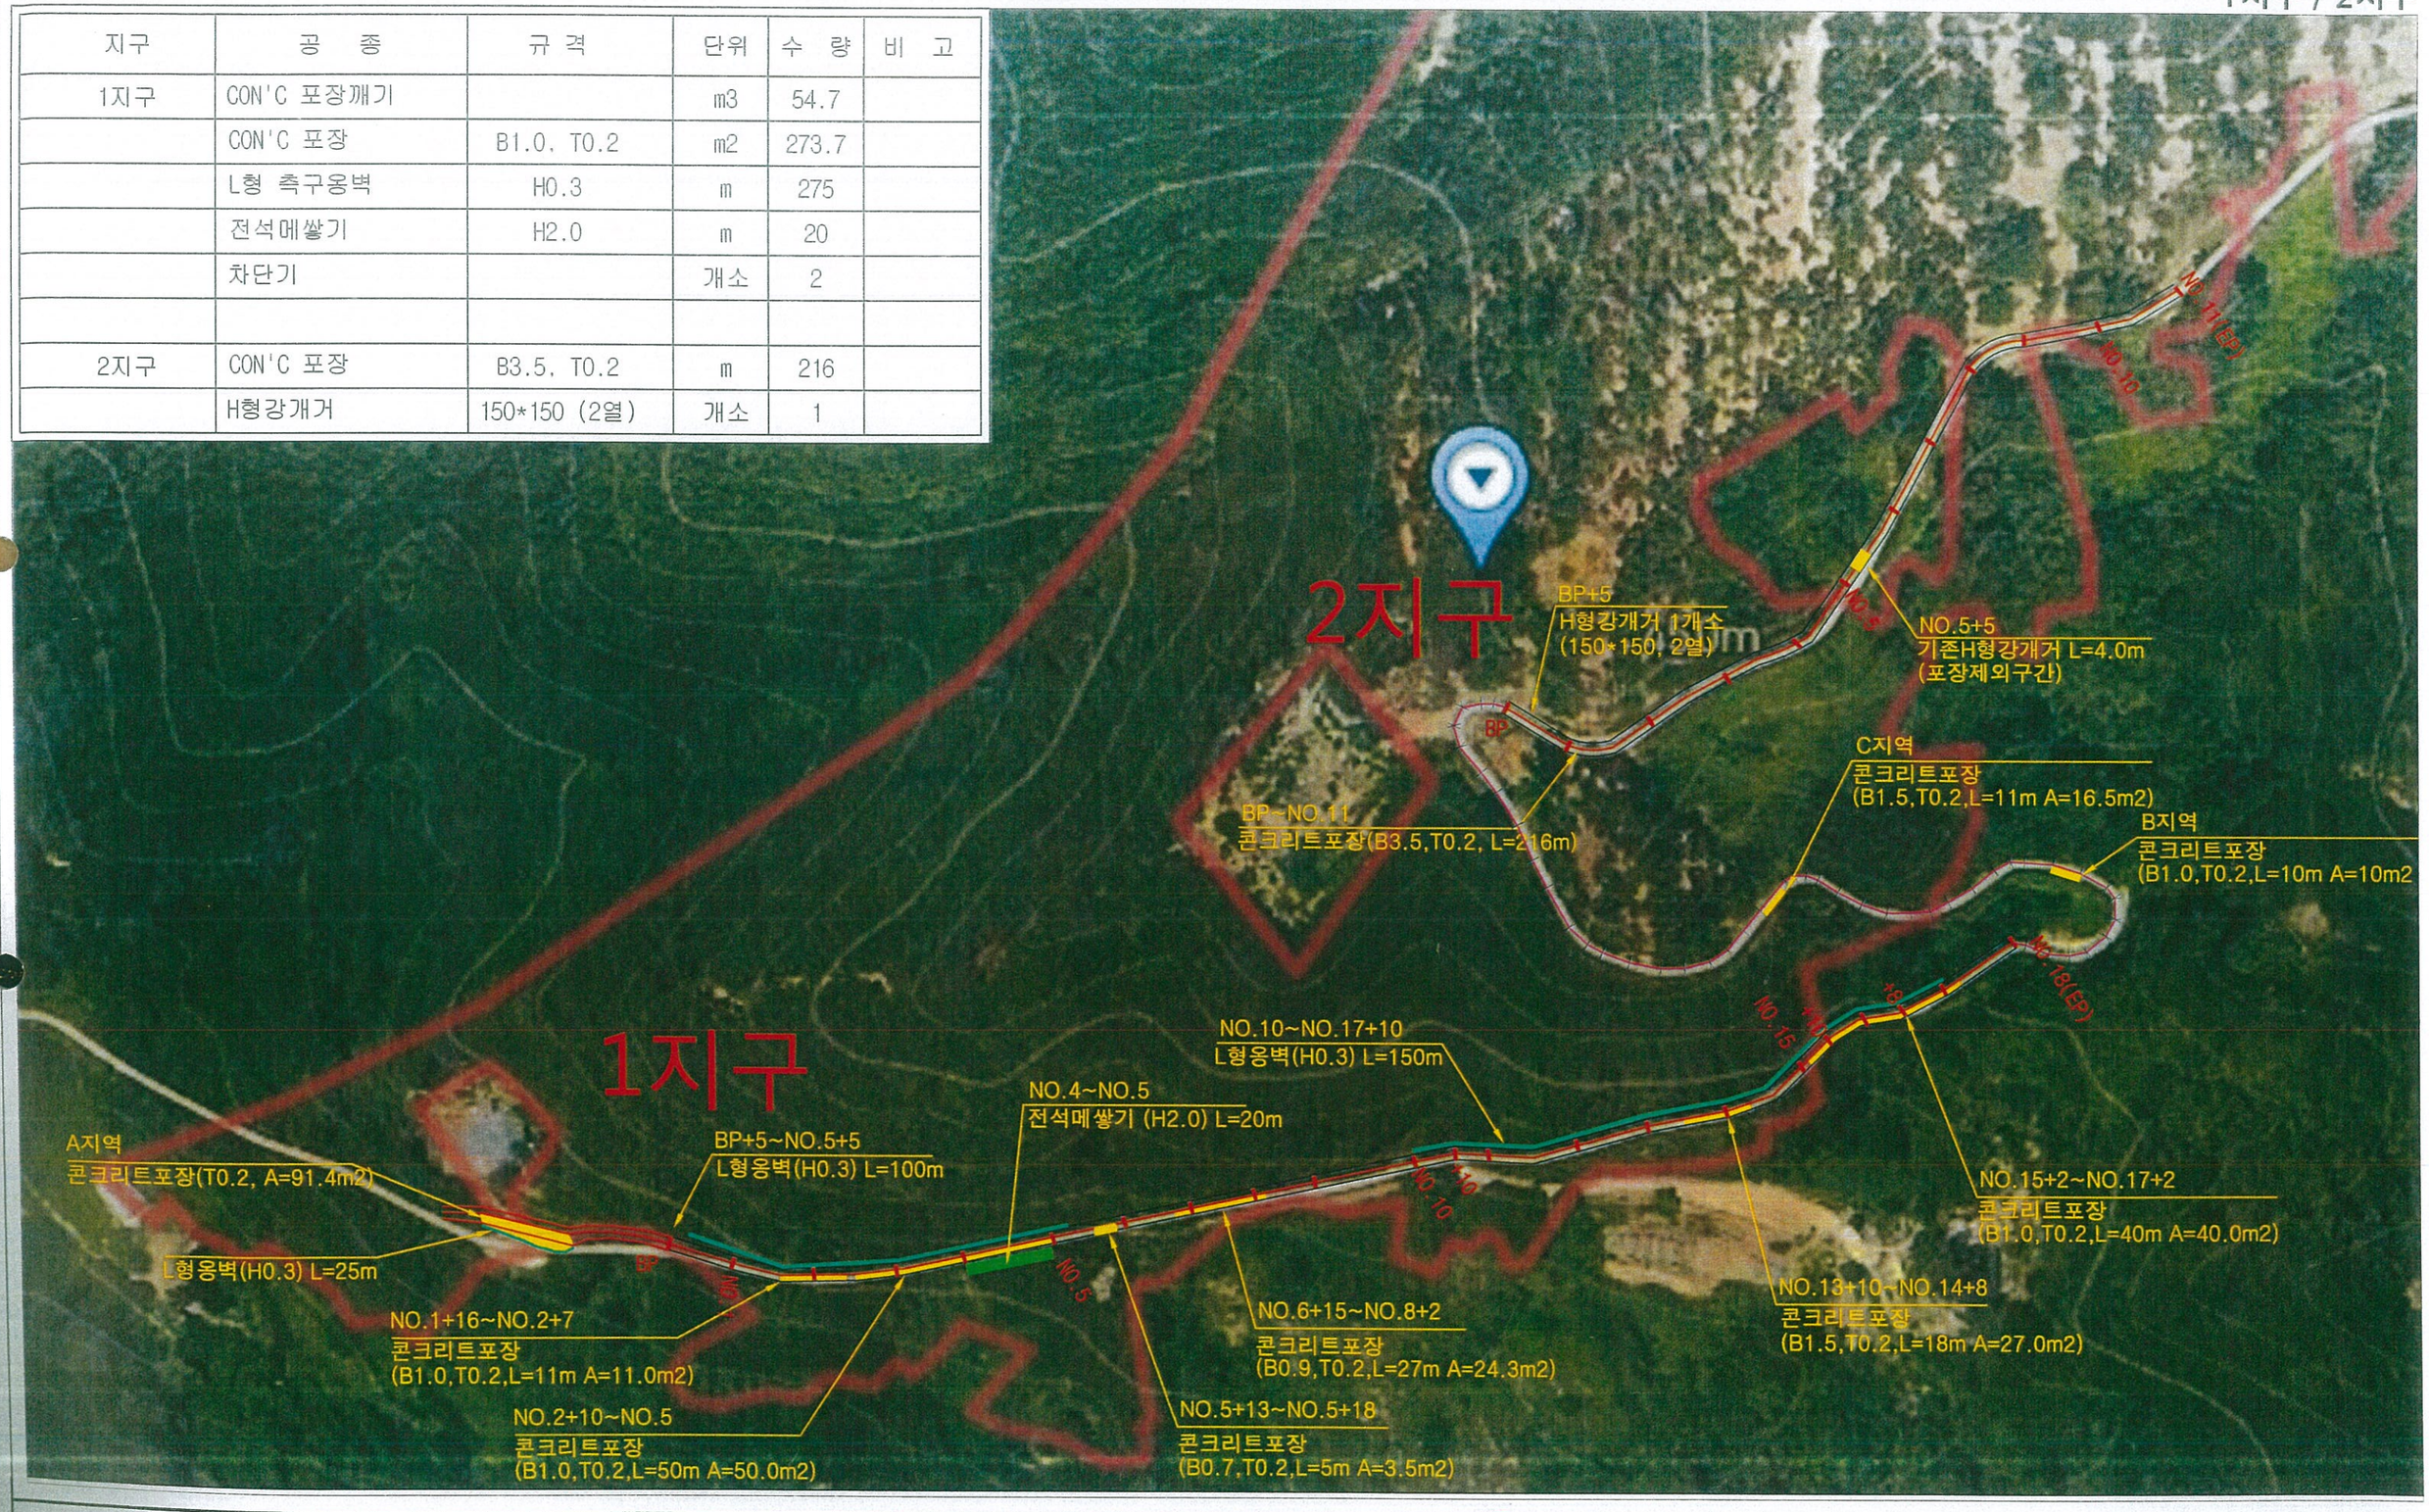

유한회사 선대엔지니어링	사업명 PROJECT TITLE	2016년 선도산림 경영단지 조성사업(임도구조개량)	설계 DESIGNED BY	김 성 현	심사 CHECKED BY		날짜 DATE	2016. 08	도면구분 DRAWING NO	NO
전북 진안군 진안읍 진무로 1166(홍삼한방센터 2층)	도면명 DRAWING TITLE	평 면 도	제도 DRAWING BY		승인 APPROVED BY		축척 SCALE	(A3) 1 : 1,000	도면매수 SHEET NO.	

평 면 도

3지구




지구	공 종	규 격	단위	수 량	비 고
3지구	CON'C 포장	B3.5, T0.2	m	90	
	H형강개거	150*150 (2열)	개소	1	

유한회사 선대엔지니어링	사업명 PROJECT TITLE	2016년 선도산림 경영단지 조성사업(임도구조개량)	설계 DESIGNED BY	김 성 현	심사 CHECKED BY		날짜 DATE	2016. 08	도면구분 DRAWING NO	NO	
전북 진안군 진안읍 진무로 1166(홍삼한방센터 2층)	도면명 DRAWING TITLE	평 면 도	제도 DRAWING BY		승인 APPROVED BY		축척 SCALE	(A3) 1 : 1,000	도면매수 SHEET NO.		

종 단 면 도

(1지구)

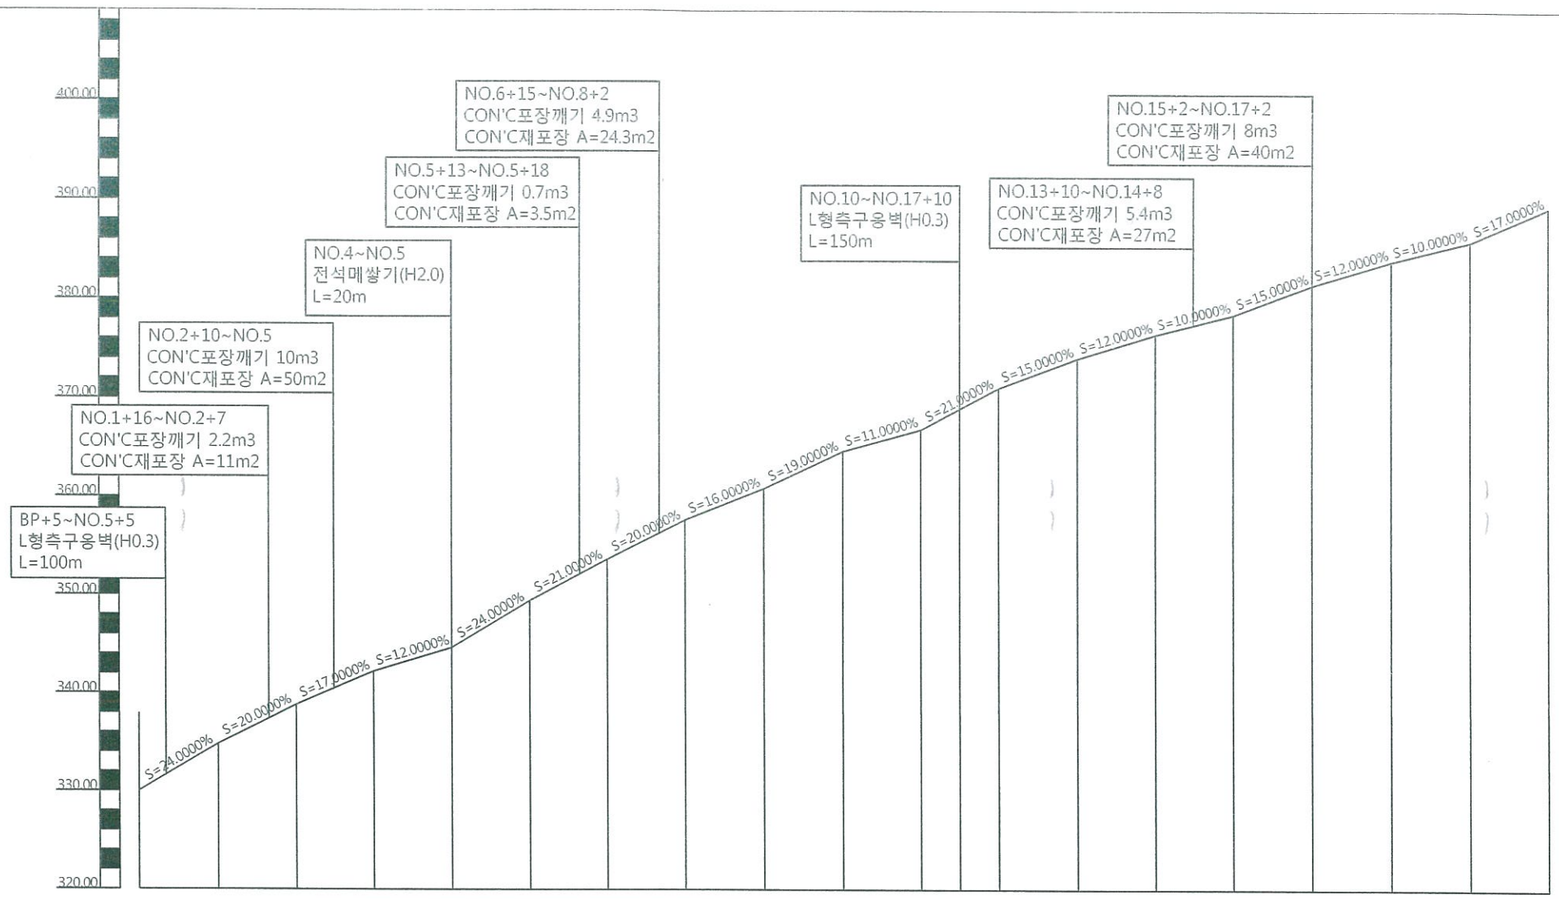


종단선형	V=330.000 L=0.00	V=334.800 L=20.00	V=338.800 L=20.00	V=342.200 L=20.00	V=344.600 L=20.00	V=349.400 L=20.00	V=353.600 L=20.00	V=357.600 L=20.00	V=360.800 L=20.00	V=364.600 L=20.00	V=366.800 L=20.00	V=368.900 L=10.00	V=371.000 L=10.00	V=374.000 L=20.00	V=376.400 L=20.00	V=378.400 L=20.00	V=381.400 L=20.00	V=383.800 L=20.00	V=385.800 L=20.00	V=389.200 L=20.00
성 토 고	0.00	0.00	0.00	0.00	0.00	0.00	0.00	0.00	0.00	0.00	0.00	0.00	0.00	0.00	0.00	0.00	0.00	0.00	0.00	0.00
절 토 고																				
계 획 고	330.000	334.800	338.800	342.200	344.600	349.400	353.600	357.600	360.800	364.600	366.800	368.900	371.000	374.000	376.400	378.400	381.400	383.800	385.800	389.200
지 반 고	330.000	334.800	338.800	342.200	344.600	349.400	353.600	357.600	360.800	364.600	366.800	368.900	371.000	374.000	376.400	378.400	381.400	383.800	385.800	389.200
누가거리	0.00	20.00	40.00	60.00	80.00	100.00	120.00	140.00	160.00	180.00	200.00	210.00	220.00	240.00	260.00	280.00	300.00	320.00	340.00	360.00
거 리	0.00	20.00	20.00	20.00	20.00	20.00	20.00	20.00	20.00	20.00	20.00	10.00	10.00	20.00	20.00	20.00	20.00	20.00	20.00	20.00
측 점	No. 0	No. 1	No. 2	No. 3	No. 4	No. 5	No. 6	No. 7	No. 8	No. 9	No. 10	+10	No. 11	No. 12	No. 13	No. 14	No. 15	No. 16	No. 17	No. 18

유한회사 선대엔지니어링	사업명 PROJECT TITLE	2016년 선도산림 경영단지 조성사업(임도구조개량)	설계 DESIGNED BY	김 성 현	심사 CHECKED BY		날짜 DATE	2016. 08	도면구분 DRAWING NO	NO
전북 진안군 진안읍 진무로 1166(홍삼한방센터 2층)	도면명 DRAWING TITLE	종 단 면 도	제도 DRAWING BY		승인 APPROVED BY		축척 SCALE	(A3) 1 : 500	도면매수 SHEET NO.	

종 단 면 도

(2지구)

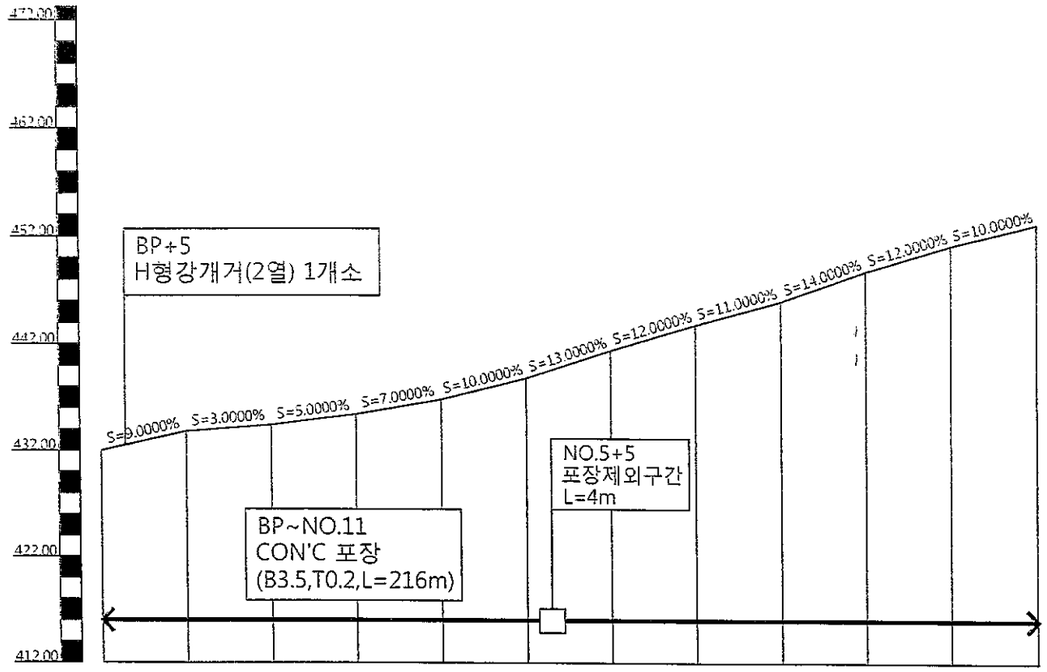


종단선형	(432.000)	(433.800)	(434.400)	(435.400)	(436.800)	(438.800)	(441.400)	(443.800)	(446.000)	(448.800)	(451.200)	(453.200)
		L=21.80	L=20.60	L=20.00	L=20.40	L=20.00	L=20.60	L=20.40	L=20.20	L=20.80	L=20.40	L=20.00	L=20.20
성 토 고		0.00	0.00	0.00	0.00	0.00	0.00	0.00	0.00	0.00	0.00	0.00
절 토 고												
계 획 고	432.000	433.800	434.400	435.400	436.800	438.800	441.400	443.800	446.000	448.800	451.200	453.200
지 반 고	432.000	433.800	434.400	435.400	436.800	438.800	441.400	443.800	446.000	448.800	451.200	453.200
누가거리	0.00	20.00	40.00	60.00	80.00	100.00	120.00	140.00	160.00	180.00	200.00	220.00
거 리	0.00	20.00	20.00	20.00	20.00	20.00	20.00	20.00	20.00	20.00	20.00	20.00
측 점	No. 0	No. 1	No. 2	No. 3	No. 4	No. 5	No. 6	No. 7	No. 8	No. 9	No. 10	No. 11

유한회사 선대엔지니어링	사업명 PROJECT TITLE	2016년 선도산림 경영단지 조성사업(임도구조개량)	설계 DESIGNED BY	김 성 현	검사 CHECKED BY		날짜 DATE	2016. 08	도면구분 DRAWING NO	NO
전북 진안군 진안읍 진무로 1166(홍삼한방센터 2층)	도면명 DRAWING TITLE	종 단 면 도	제도 DRAWING BY		승인 APPROVED BY		축척 SCALE	(A3) 1 : 500	도면매수 SHEET NO.	

종 단 면 도

(3공구)

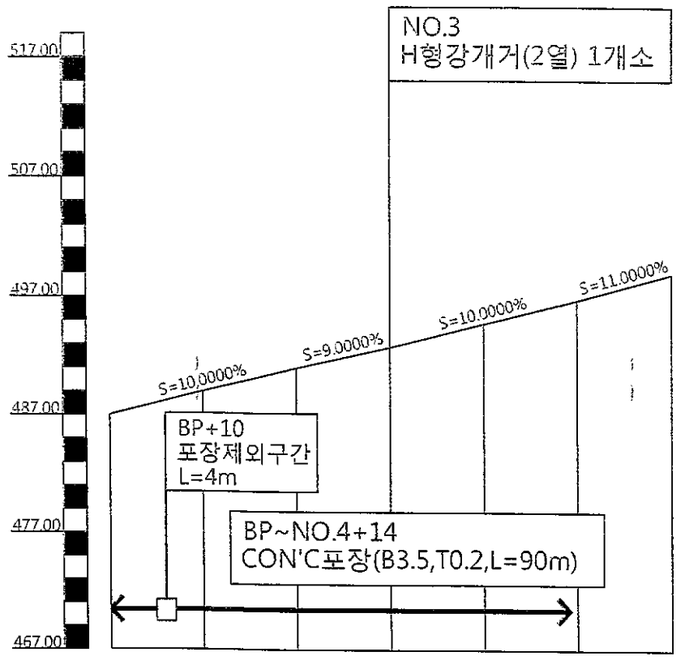


종단선형	487.000	S=10.0000% H=4.00 L=40.00	491.000	S=9.0000% H=1.80 L=20.00	492.800	S=10.0000% H=4.00 L=40.00	496.800	S=11.0000% H=2.20 L=20.00	499.000
성 토 고	0.00		0.00		0.00		0.00		0.00
절 토 고									
계 획 고	487.000		489.000		491.000		492.800		494.800
지 반 고	487.000		489.000		491.000		492.800		494.800
누가거리	0.00		20.00		40.00		60.00		80.00
거 리	0.00		20.00		20.00		20.00		20.00
측 점	No. 0		No. 1		No. 2		No. 3		No. 4

496.800	20.00	499.000	20.00	No. 5	100.00	496.800	496.800	0.00	20.00
499.000	20.00			No. 6	120.00	499.000	499.000	20.00	20.00


유한회사 선대엔지니어링	사 업 명 PROJECT TITLE	2016년 선도산림 경영단지 조성사업(임도구조개량)	설 계 DESIGNED BY	김 성 현	심 사 CHECKED BY		날 짜 DATE	2016. 08	도면구분 DRAWING NO	NO
전북 진안군 진안읍 진무로 1166(홍삼한방센터 2층)	도 면 명 DRAWING TITLE	종 단 면 도	제 도 DRAWING BY		승 인 APPROVED BY		축 척 SCALE	(A3) 1 : 500	도면매수 SHEET NO.	

횡 단 면 도


(1지구)

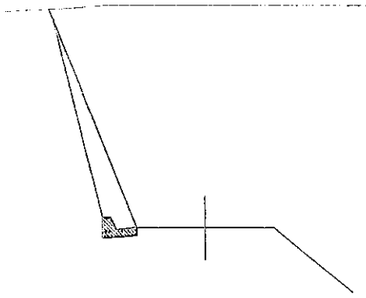


측 점	No. 2					
지반고	338.80	계획고				338.80
흙깍기	토 사	0.000	흙쌓기	노 상	0.000	포장	표 층	0.000
	발파암	2.03		노 체	0.000		기 층	0.000
						절토부		

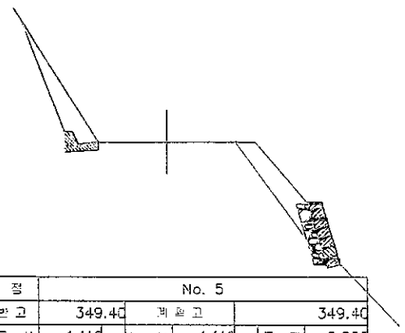


측 점	No. 5					
지반고	349.40	계획고				349.40
흙깍기	토 사	1.110	흙쌓기	노 상	1.110	포장	표 층	0.000
	발파암	0.000		노 체	0.000		기 층	0.000
						절토부		

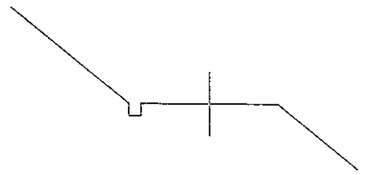

측 점	No. 8					
지반고	360.80	계획고				360.80
흙깍기	토 사	0.000	흙쌓기	노 상	0.000	포장	표 층	0.000
	발파암	0.000		노 체	0.000		기 층	0.000
						절토부		

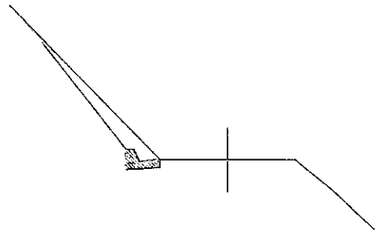


측 점	+10					
지반고	368.90	계획고				368.90
흙깍기	토 사	1.07	흙쌓기	노 상	0.000	포장	표 층	0.000
	발파암	0.000		노 체	0.000		기 층	0.000
						절토부		

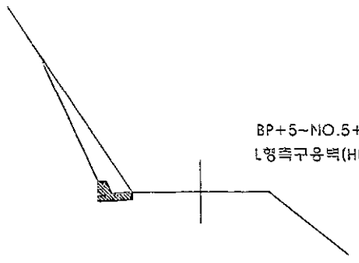

BP+5~NO.5+5
L형측구옹벽(H0.3) L=100m


측 점	No. 1					
지반고	334.80	계획고				334.80
흙깍기	토 사	0.000	흙쌓기	노 상	0.000	포장	표 층	0.000
	발파암	1.30		노 체	0.000		기 층	0.000
						절토부		

측 점	No. 0					
지반고	330.00	계획고				330.00
흙깍기	토 사	0.000	흙쌓기	노 상	0.000	포장	표 층	0.000
	발파암	0.000		노 체	0.000		기 층	0.000
						절토부		

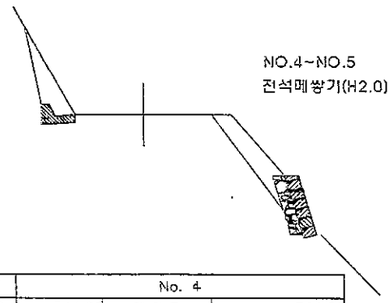


NO.4~NO.5
진석메쌓기(H2.0) L=20m


측 점	No. 4					
지반고	344.60	계획고				344.60
흙깍기	토 사	0.000	흙쌓기	노 상	1.110	포장	표 층	0.000
	발파암	0.85		노 체	0.000		기 층	0.000
						절토부		

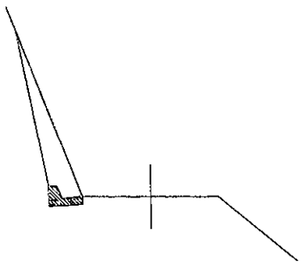


측 점	No. 3					
지반고	342.20	계획고				342.20
흙깍기	토 사	0.00	흙쌓기	노 상	0.000	포장	표 층	0.000
	발파암	1.64		노 체	0.000		기 층	0.000
						절토부		

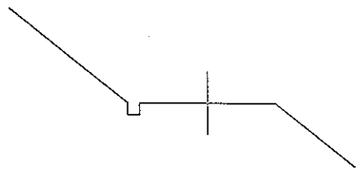

측 점	No. 7					
지반고	357.60	계획고				357.60
흙깍기	토 사	0.000	흙쌓기	노 상	0.000	포장	표 층	0.000
	발파암	0.000		노 체	0.000		기 층	0.000
						절토부		

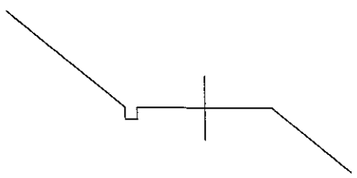


측 점	No. 6					
지반고	353.60	계획고				353.60
흙깍기	토 사	0.000	흙쌓기	노 상	0.000	포장	표 층	0.000
	발파암	0.000		노 체	0.000		기 층	0.000
						절토부		

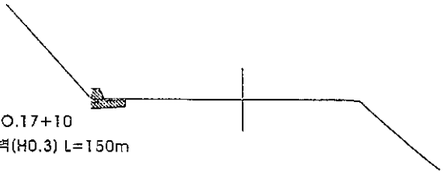

NO.10~NO.17+10
L형측구옹벽(H0.3) L=150m

측 점	No. 10					
지반고	366.80	계획고				366.80
흙깍기	토 사	0.000	흙쌓기	노 상	0.000	포장	표 층	0.000
	발파암	0.000		노 체	0.000		기 층	0.000
						절토부		

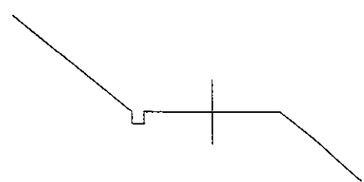


측 점	No. 9					
지반고	364.60	계획고				364.60
흙깍기	토 사	0.000	흙쌓기	노 상	0.000	포장	표 층	0.000
	발파암	0.000		노 체	0.000		기 층	0.000
						절토부		


유한회사 선대엔지니어링	사 업 명 PROJECT TITLE	2016년 선도산림 경영단지 조성사업(임도구조개량)	설 계 DESIGNED BY	김 성 현	심 사 CHECKED BY		날 짜 DATE	2016. 08	도면구분 DRAWING NO	NO
전북 진안군 진안읍 진무로 1166(홍삼한방센터 2층)	도 면 명 DRAWING TITLE	횡 단 면 도	제 도 DRAWING BY		승 인 APPROVED BY		축 척 SCALE	(A3) 1 : 200	도면매수 SHEET NO.	

횡 단 면 도


(1지구)

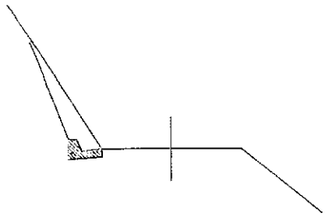


측 점	No. 13					
지반고	376.40	계획고		376.40		
흙깎기 토 사	1.10	흙쌓기 노 상	0.000	포장 줄 떼	0.000	
흙깎기 발파암	0.000	흙쌓기 노 체	0.000	포장 평 떼	0.000	
흙깎기		흙쌓기		포장		

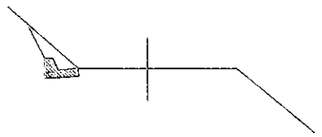


측 점	No. 15+10					
지반고	383.80	계획고		383.80		
흙깎기 토 사	0.37	흙쌓기 노 상	0.000	포장 줄 떼	0.000	
흙깎기 발파암	0.000	흙쌓기 노 체	0.000	포장 평 떼	0.000	
흙깎기		흙쌓기		포장		

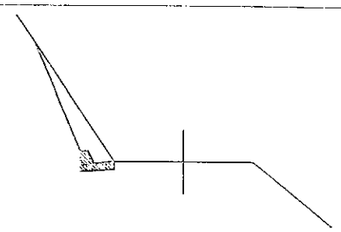


측 점	No. 17					
지반고	385.80	계획고		385.80		
흙깎기 토 사	1.08	흙쌓기 노 상	0.000	포장 줄 떼	0.000	
흙깎기 발파암	0.000	흙쌓기 노 체	0.000	포장 평 떼	0.000	
흙깎기		흙쌓기		포장		

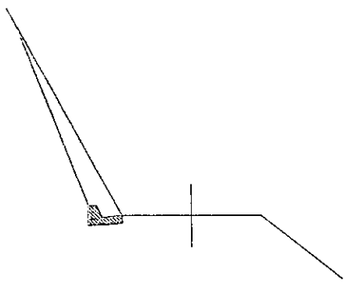


측 점	No. 12					
지반고	374.00	계획고		374.00		
흙깎기 토 사	1.82	흙쌓기 노 상	0.000	포장 줄 떼	0.000	
흙깎기 발파암	0.000	흙쌓기 노 체	0.000	포장 평 떼	0.000	
흙깎기		흙쌓기		포장		

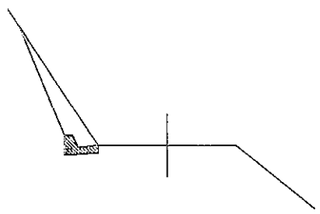


측 점	No. 15					
지반고	381.40	계획고		381.40		
흙깎기 토 사	1.10	흙쌓기 노 상	0.000	포장 줄 떼	0.000	
흙깎기 발파암	0.000	흙쌓기 노 체	0.000	포장 평 떼	0.000	
흙깎기		흙쌓기		포장		

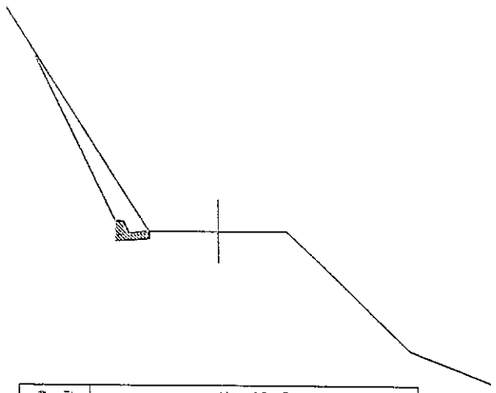


측 점	No. 16+8					
지반고	385.80	계획고		385.80		
흙깎기 토 사	1.710	흙쌓기 노 상	1.87	포장 줄 떼	0.000	
흙깎기 발파암	0.000	흙쌓기 노 체	0.000	포장 평 떼	0.000	
흙깎기		흙쌓기		포장		

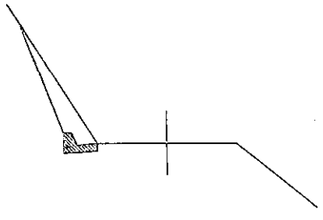


측 점	No. 11					
지반고	371.00	계획고		371.00		
흙깎기 토 사	1.110	흙쌓기 노 상	0.000	포장 줄 떼	0.000	
흙깎기 발파암	0.000	흙쌓기 노 체	0.000	포장 평 떼	0.000	
흙깎기		흙쌓기		포장		

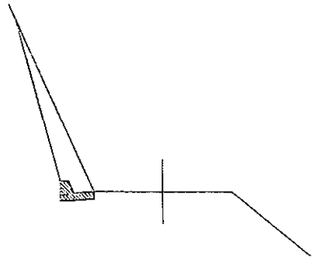

측 점	No. 14					
지반고	378.40	계획고		378.40		
흙깎기 토 사	0.000	흙쌓기 노 상	0.000	포장 줄 떼	0.000	
흙깎기 발파암	1.66	흙쌓기 노 체	0.000	포장 평 떼	0.000	
흙깎기		흙쌓기		포장		

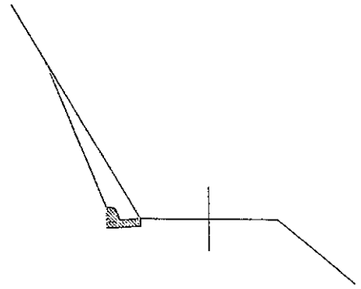

측 점	No. 16					
지반고	383.80	계획고		383.80		
흙깎기 토 사	1.45	흙쌓기 노 상	0.000	포장 줄 떼	0.000	
흙깎기 발파암	0.000	흙쌓기 노 체	0.000	포장 평 떼	0.000	
흙깎기		흙쌓기		포장		

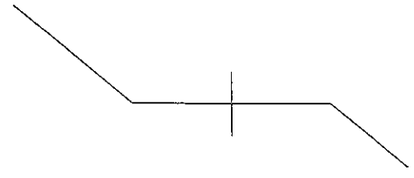


측 점	No. 18					
지반고	389.20	계획고		389.20		
흙깎기 토 사	0.000	흙쌓기 노 상	0.000	포장 줄 떼	0.000	
흙깎기 발파암	0.000	흙쌓기 노 체	0.000	포장 평 떼	0.000	
흙깎기		흙쌓기		포장		


유한회사 선대엔지니어링 전북 진안군 진안읍 진무로 1166(홍삼한방센터 2층)	사 업 명 PROJECT TITLE	2016년 선도산림 경영단지 조성사업(임도구조개량)	설 계 DESIGNED BY	김 성 현	심 사 CHECKED BY		날 짜 DATE	2016. 08	도면구분 DRAWING NO	NO
	도 면 명 DRAWING TITLE	횡 단 면 도	제 도 DRAWING BY		승 인 APPROVED BY		축 적 SCALE	(A3) 1 : 200	도면매수 SHEET NO.	

횡 단 면 도


(2지구)

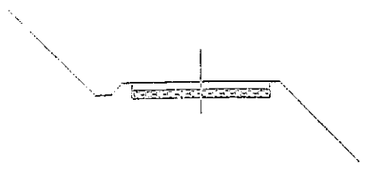


측 점	No. 2					
지반고	434.40	계획고				434.40
흙깎기	토 사	0.000	흙쌓기	노 상	0.000	콘크리트 포장	0.000
	리핑암	0.000		노 체	0.000		평 떼	0.000
	발파암	0.000						

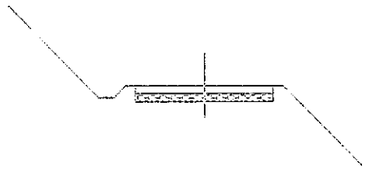


측 점	No. 5					
지반고	438.80	계획고				438.80
흙깎기	토 사	0.000	흙쌓기	노 상	0.000	콘크리트 포장	0.000
	리핑암	0.000		노 체	0.000		평 떼	0.000
	발파암	0.000						

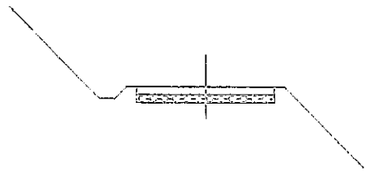


측 점	No. 8					
지반고	446.00	계획고				446.00
흙깎기	토 사	0.000	흙쌓기	노 상	0.000	콘크리트 포장	0.000
	리핑암	0.000		노 체	0.000		평 떼	0.000
	발파암	0.000						

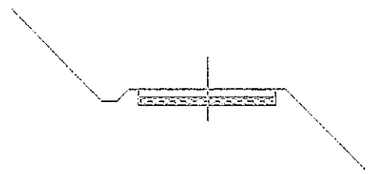


측 점	No. 11					
지반고	453.20	계획고				453.20
흙깎기	토 사	0.000	흙쌓기	노 상	0.000	콘크리트 포장	0.000
	리핑암	0.000		노 체	0.000		평 떼	0.000
	발파암	0.000						

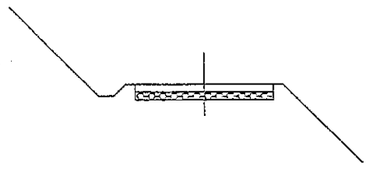


측 점	No. 1					
지반고	433.80	계획고				433.80
흙깎기	토 사	0.000	흙쌓기	노 상	0.000	콘크리트 포장	0.000
	리핑암	0.000		노 체	0.000		평 떼	0.000
	발파암	0.000						

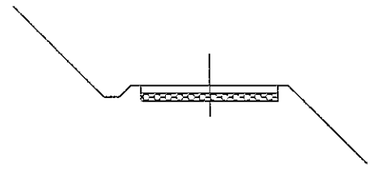


측 점	No. 4					
지반고	436.80	계획고				436.80
흙깎기	토 사	0.000	흙쌓기	노 상	0.000	콘크리트 포장	0.000
	리핑암	0.000		노 체	0.000		평 떼	0.000
	발파암	0.000						

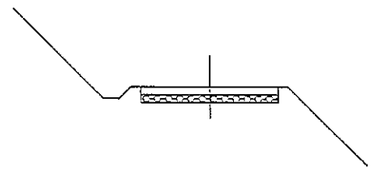


측 점	No. 7					
지반고	443.80	계획고				443.80
흙깎기	토 사	0.000	흙쌓기	노 상	0.000	콘크리트 포장	0.000
	리핑암	0.000		노 체	0.000		평 떼	0.000
	발파암	0.000						

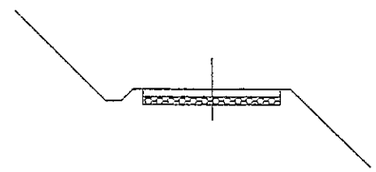


측 점	No. 10					
지반고	451.20	계획고				451.20
흙깎기	토 사	0.000	흙쌓기	노 상	0.000	콘크리트 포장	0.000
	리핑암	0.000		노 체	0.000		평 떼	0.000
	발파암	0.000						

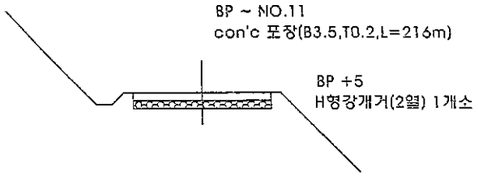


측 점	No. 0					
지반고	432.00	계획고				432.00
흙깎기	토 사	0.000	흙쌓기	노 상	0.000	콘크리트 포장	0.000
	리핑암	0.000		노 체	0.000		평 떼	0.000
	발파암	0.000						

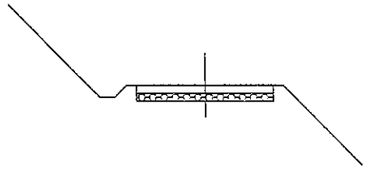

측 점	No. 3					
지반고	435.40	계획고				435.40
흙깎기	토 사	0.000	흙쌓기	노 상	0.000	콘크리트 포장	0.000
	리핑암	0.000		노 체	0.000		평 떼	0.000
	발파암	0.000						

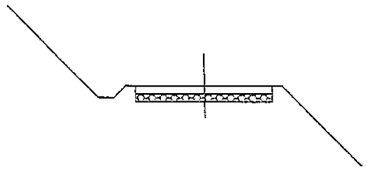

측 점	No. 6					
지반고	441.40	계획고				441.40
흙깎기	토 사	0.000	흙쌓기	노 상	0.000	콘크리트 포장	0.000
	리핑암	0.000		노 체	0.000		평 떼	0.000
	발파암	0.000						

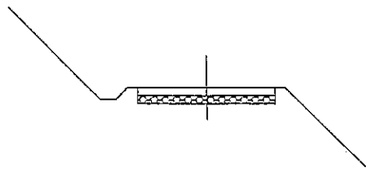


측 점	No. 9					
지반고	448.80	계획고				448.80
흙깎기	토 사	0.000	흙쌓기	노 상	0.000	콘크리트 포장	0.000
	리핑암	0.000		노 체	0.000		평 떼	0.000
	발파암	0.000						


유한회사 선대엔지니어링	사업명 PROJECT TITLE	2016년 선도산림 경영단지 조성사업(임도구조개량)	설계 DESIGNED BY	김 성 현	심사 CHECKED BY	날짜 DATE	2016. 08	도면구분 DRAWING NO	NO
전북 진안군 진안읍 진무로 1166(홍삼한방센터 2층)	도면명 DRAWING TITLE	횡 단 면 도	제도 DRAWING BY		승인 APPROVED BY	축척 SCALE	(A3) 1 : 200	도면매수 SHEET NO.	

횡 단 면 도


(3지구)

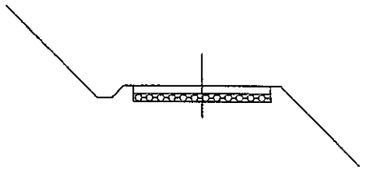


측 점		No. 2					
지 반 고		491.00	계 획 고				491.00
흙깍기	토 사	0.000	흙쌓기	노 상	0.000	페인트칠	줄 떼 0.000
	리핑암	0.000		노 체	0.000		평 떼 0.000
	발파암	0.000					

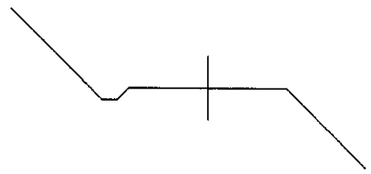

측 점		No. 5					
지 반 고		496.80	계 획 고				496.80
흙깍기	토 사	0.000	흙쌓기	노 상	0.000	페인트칠	줄 떼 0.000
	리핑암	0.000		노 체	0.000		평 떼 0.000
	발파암	0.000					

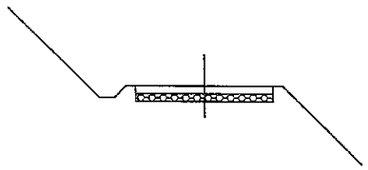


측 점		No. 1					
지 반 고		489.00	계 획 고				489.00
흙깍기	토 사	0.000	흙쌓기	노 상	0.000	페인트칠	줄 떼 0.000
	리핑암	0.000		노 체	0.000		평 떼 0.000
	발파암	0.000					

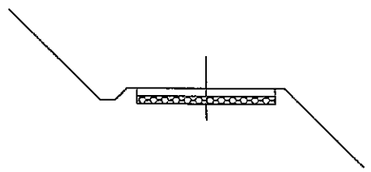


측 점		No. 4					
지 반 고		494.80	계 획 고				494.80
흙깍기	토 사	0.000	흙쌓기	노 상	0.000	페인트칠	줄 떼 0.000
	리핑암	0.000		노 체	0.000		평 떼 0.000
	발파암	0.000					

BP ~ NO.4+14
con'c 포장(B3.5,T0.2,L=90m)

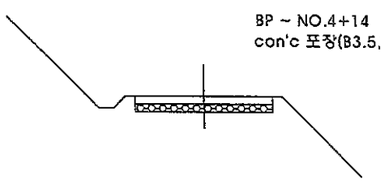


측 점		No. 0					
지 반 고		487.00	계 획 고				487.00
흙깍기	토 사	0.000	흙쌓기	노 상	0.000	페인트칠	줄 떼 0.000
	리핑암	0.000		노 체	0.000		평 떼 0.000
	발파암	0.000					

NO.3
H형강개거(2열) 1개소

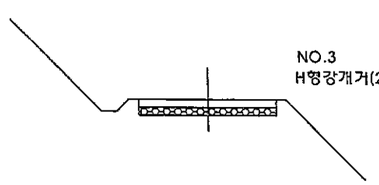

측 점		No. 3					
지 반 고		492.80	계 획 고				492.80
흙깍기	토 사	0.000	흙쌓기	노 상	0.000	페인트칠	줄 떼 0.000
	리핑암	0.000		노 체	0.000		평 떼 0.000
	발파암	0.000					

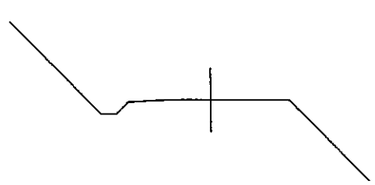


측 점		No. 6					
지 반 고		499.00	계 획 고				499.00
흙깍기	토 사	0.000	흙쌓기	노 상	0.000	페인트칠	줄 떼 0.000
	리핑암	0.000		노 체	0.000		평 떼 0.000
	발파암	0.000					

유한회사 선대엔지니어링	사 업 명 PROJECT TITLE	2016년 선도산림 경영단지 조성사업(임도구조개량)	설 계 DESIGNED BY	김 성 현	심 사 CHECKED BY		날 짜 DATE	2016. 08	도면구분 DRAWING NO	NO
전북 진안군 진안읍 진무로 1166(홍삼한방센터 2층)	도 면 명 DRAWING TITLE	횡 단 면 도	제 도 DRAWING BY		승 인 APPROVED BY		축 척 SCALE	(A3) 1 : 200	도면매수 SHEET NO.	

유 토 곡 선


(1지구)

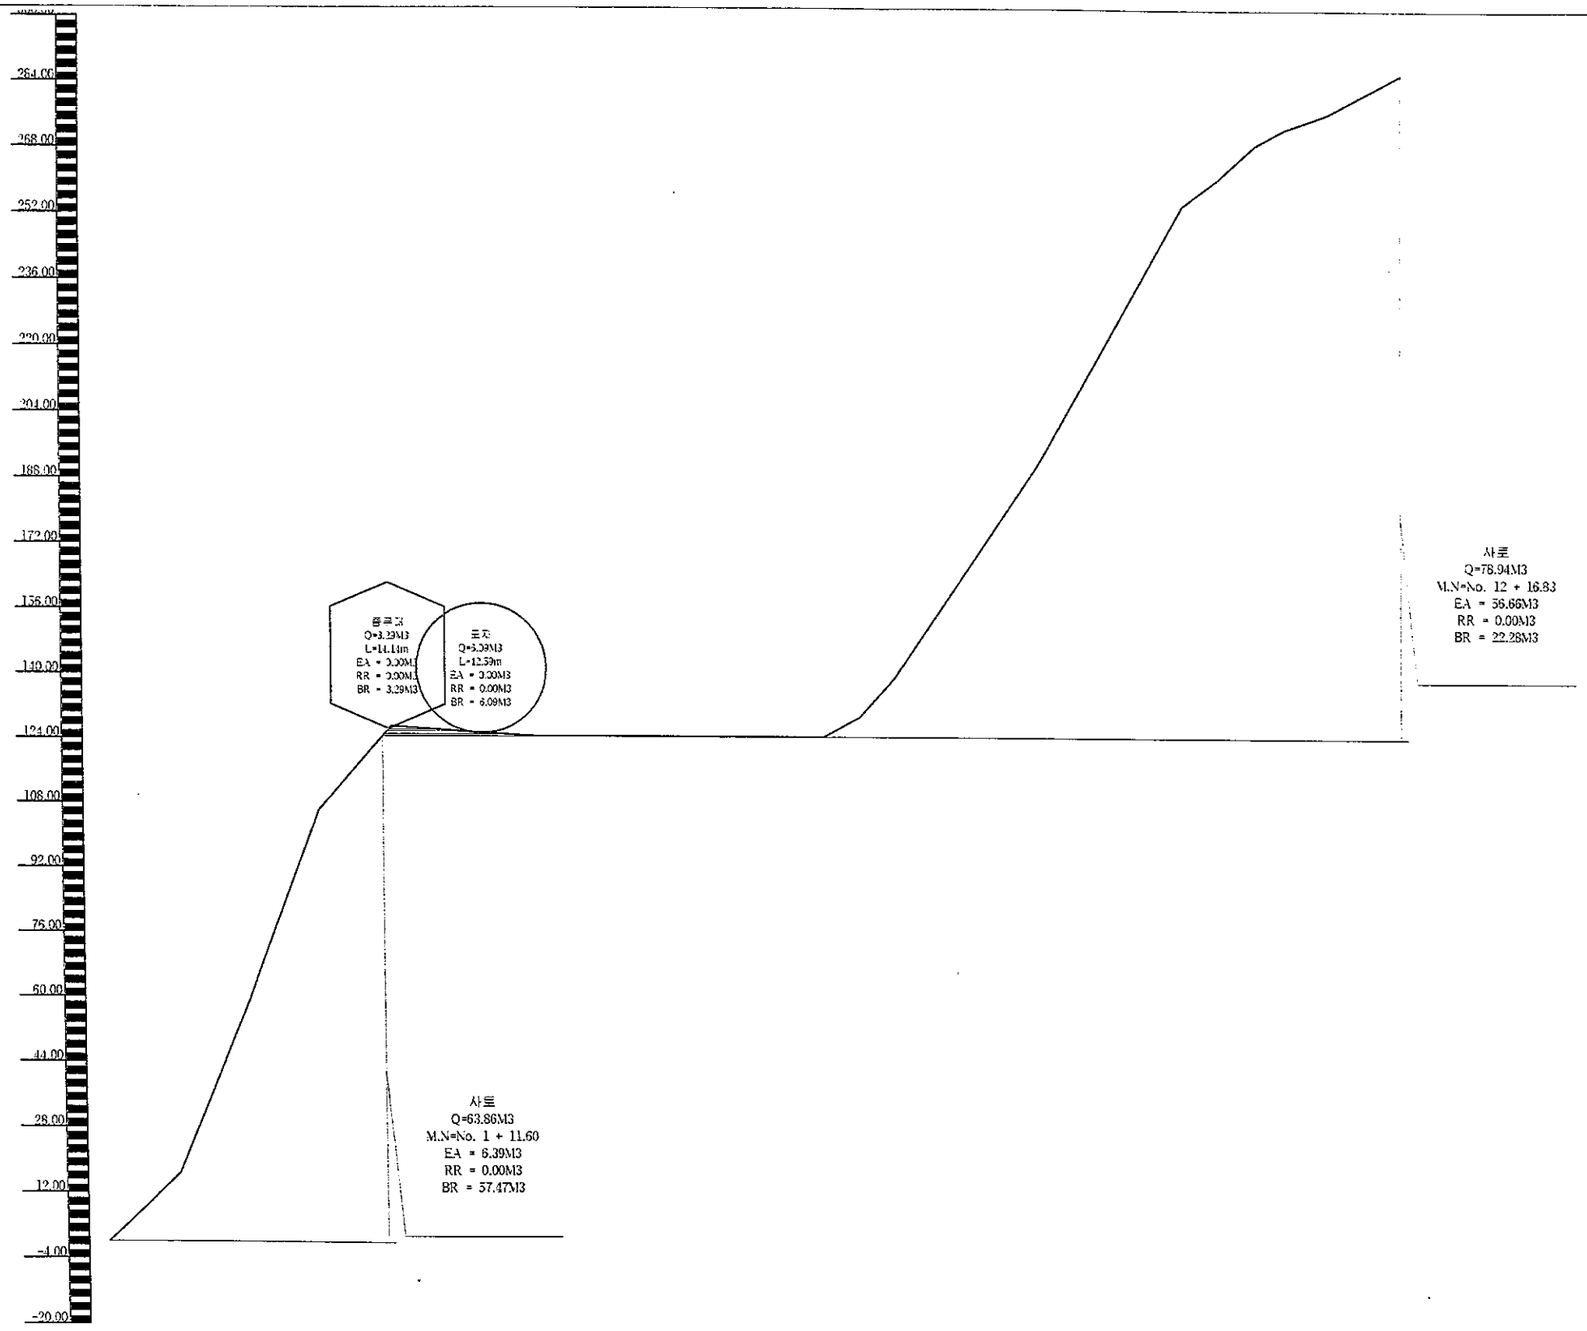

누가토량	0.00	16.64	59.26	108.24	127.01	125.68	124.57	124.57	124.57	124.57	124.57	129.39	139.20	165.57	191.85	223.00	254.15	260.77	268.96	272.86	276.71	286.43
측 점	No. 0	No. 1	No. 2	No. 3	No. 4	No. 5	No. 6	No. 7	No. 8	No. 9	No. 10	+10	No. 11	No. 12	No. 13	No. 14	No. 15	+10	No. 16	+8	No. 17	No. 18

유한회사 선대엔지니어링	사 업 명 PROJECT TITLE	2016년 선도산림 경영단지 조성사업(임도구조개량)	설 계 DESIGNED BY	김 성 현	검 사 CHECKED BY		날 짜 DATE	2016. 08	도면구분 DRAWING NO	NO
전북 진안군 진안읍 진무로 1166(홍삼한방센터 2층)	도 면 명 DRAWING TITLE	유 토 곡 선	제 도 DRAWING BY		승 인 APPROVED BY		축 척 SCALE	(A3) 1 : 500	도면매수 SHEET NO.	

] 콘크리트포장표준도 [

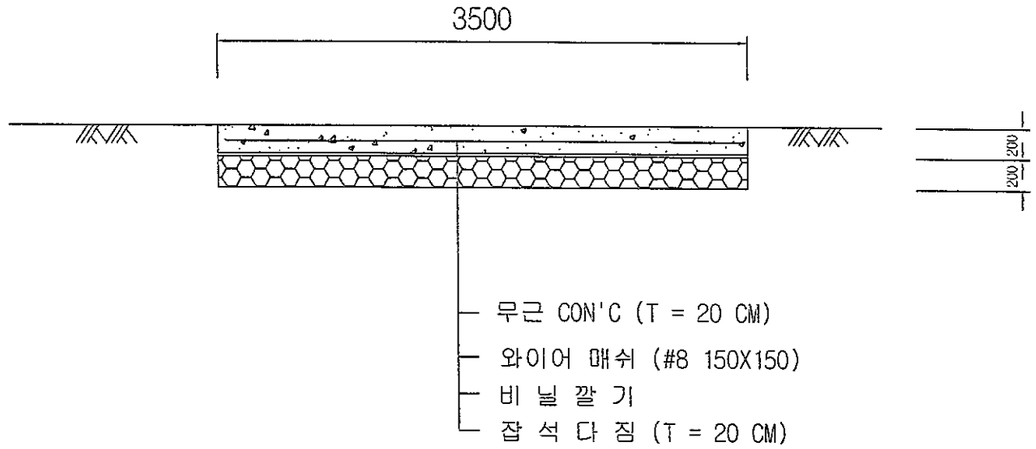


재 료 표

(m)

품 명	규 격	단위	단위 수량	비 고
콘 크 리 트	25-21-12	M^3	0.7	
와 이 어 매 쉬	#8,150x150	M^2	3.15	
기초잡석다짐		M^3	0.7	
유 로 폼		M^2	0.4	
비 닐		M^2	7.0	양생제 포함
터 파 기		M^3	1.4	
되 메 우 기		M^3	-	
잔 토 처 리		M^3	1.4	

유한회사 선대엔지니어링 전북 진안군 진안읍 진무로 1166(홍삼한방센터 2층)	PROJECT TITLE	2016년 선도산림 경영단지 조성사업(임도구조개량)	DESIGNED BY	김 성 현	CHECKED BY		DATE	2016. 08	DRAWING NO.	NO
	DRAWING TITLE	콘크리트포장표준도	DRAWN BY		APPROVED BY		SCALE			

] 콘크리트 재포장 표준도(m2) [

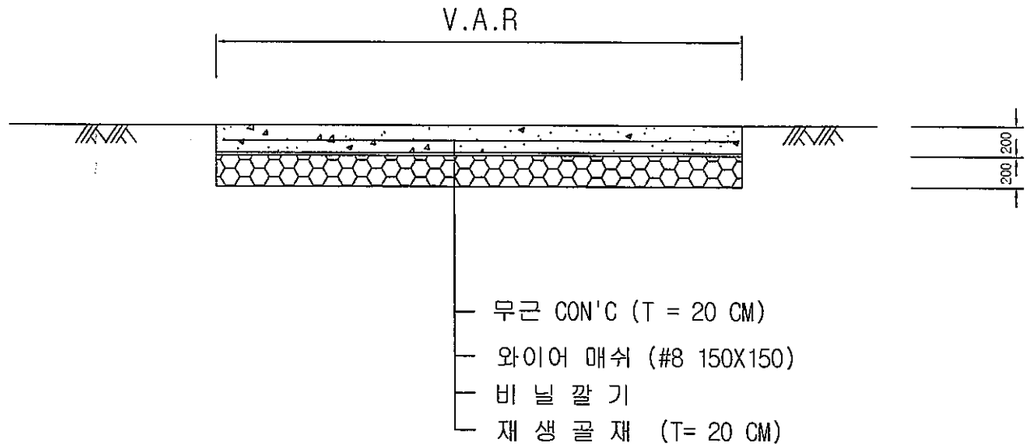


재 료 표

(m2)

품 명	규 격	단위	단위 수량	비 고
콘 크 리 트	25-21-12	M^3	0.2	
와 이 어 매 쉬	#8,150×150	M^2	0.9	
재 생 골 재		M^3	0.2	
유 로 폼		M^2	0.2	
비 닐		M^2	2.0	양생제 포함
터 파 기		M^3	0.4	
되 메 우 기		M^3	-	
잔 토 처 리		M^3	0.4	

유한회사 선대엔지니어링	공사명 PROJECT TITLE	2016년 선도산림 경영단지 조성사업(임도구조개량)	설계 DESIGNED BY	김 성 현	검토 CHECKED BY		날짜 DATE	2016. 08	도면번호 DRAWING NO.	NO.
전북 진안군 진안읍 진무로 1166(홍삼한방센터 2층)	도면명 DRAWING TITLE	콘크리트 재포장 표준도(m2)	제도 DRAWN BY		승인 APPROVED BY		축척 SCALE	/	도면번호 SHEET NO.	

ㄱL형 측구옹벽 (H=0.3)　　L

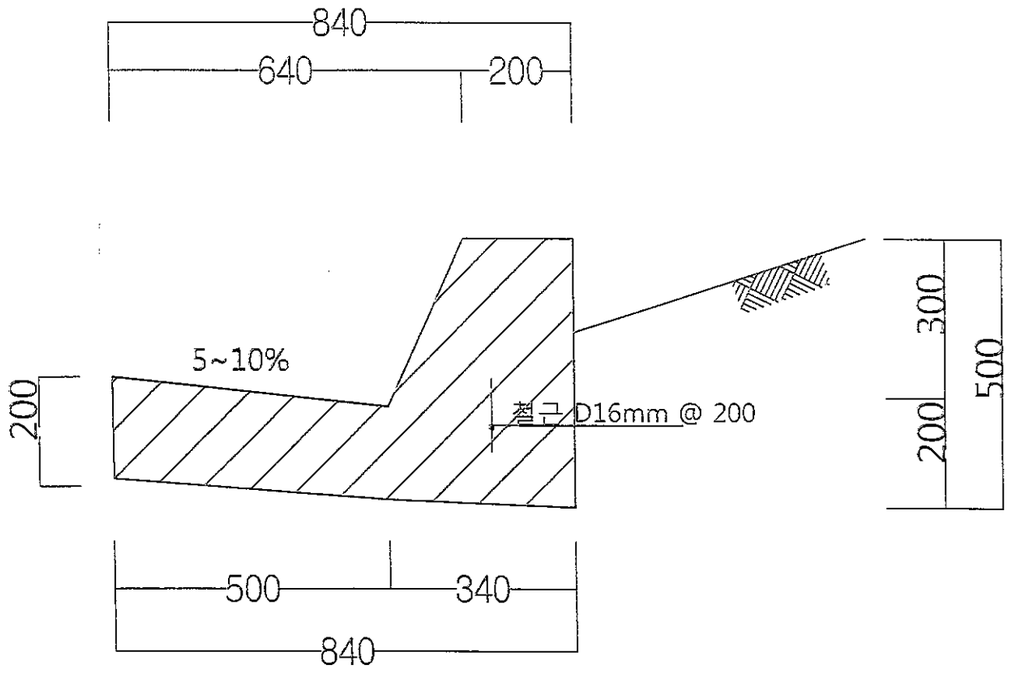


재　　료　　표

(㎡ 당)


공　　종	규　　격	단 위	수 량	비　　고
레 미 콘	25-21-12	㎥	0.24	
유 로 폼	-	㎡	1.0	
면　　목	25*25*35.3	m	1.0	
이 형 철 근	16mm	kg	1.56	

유한회사 선대엔지니어링	PROJECT TITLE	2016년 선도산림 경영단지 조성사업(임도구조개량)	DESIGNED BY	김 성 현	CHECKED BY		DATE	2016. . .	DRAWING NO.	
전북 진안군 진안읍 진무로 1166(홍삼한방센터 2층)	DRAWING TITLE	L형 측구옹벽 (H=0.3)	DRAWN BY		APPROVED BY		SCALE		SHEET NO.	

H형강개거

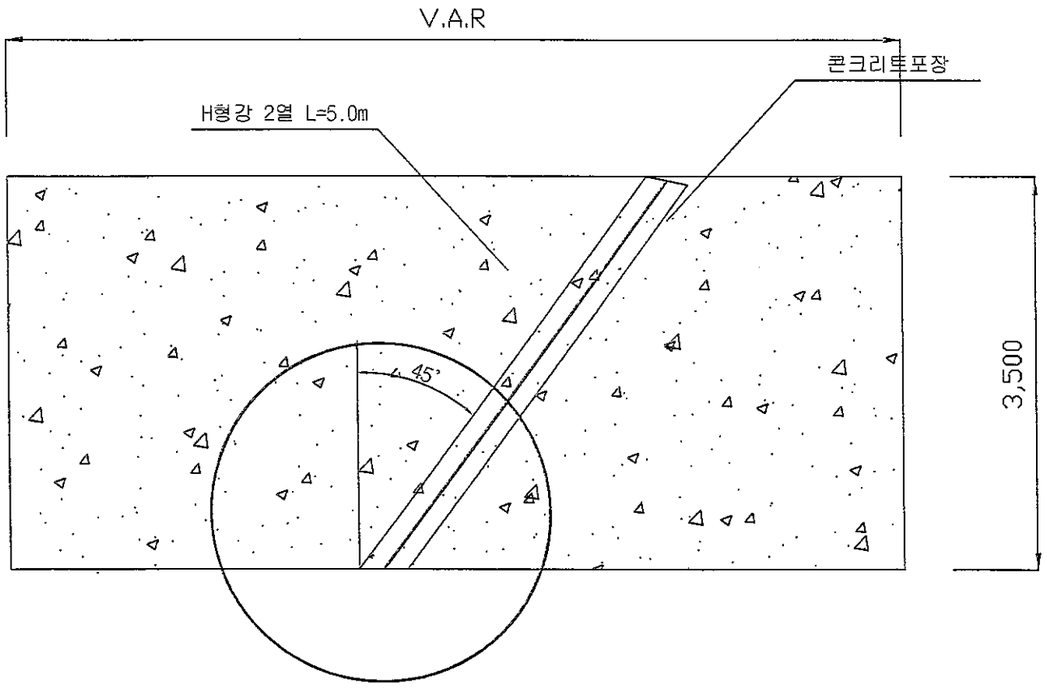

평 면 도
SCALE : 1/NONE

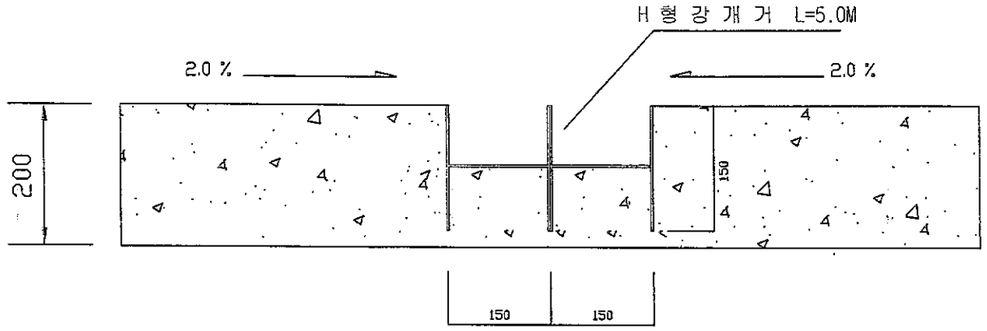

H 형 강 개 거 상 세 도
SCALE : 1/NONE

재 료 표


개소당

품 명	규 격	단위	단위 수량	비 고
H 형 강	150x150	ton	0.32	2열 수량

유한회사 선대엔지니어링	공사명 PROJECT TITLE	2016년 선도산림 경영단지 조성사업(임도구조개량)	설계 DESIGNED BY	김 성 현	심사 CHECKED BY		날짜 DATE	2016. 08	도면구분 DRAWING NO.	NO. -
전북 진안군 진안읍 진무로 1166	도면명 DRAWING TITLE	H 형 강 개 거	제도 DRAWN BY		승인 APPROVED BY		축척 SCALE	1/	도면번호 SHEET NO.	매중


] 전석메쌓기 (H:2.0m) [



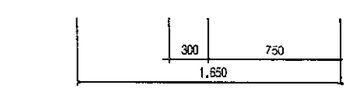

단 면 도

SCALE : NONE

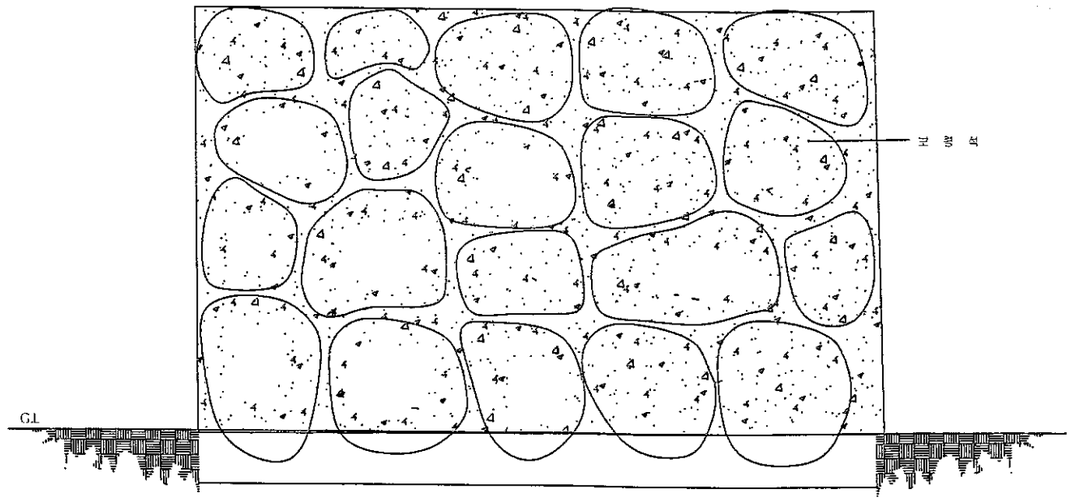

정 면 도

SCALE : NONE


재 료 표

[㎡ 당]

공 종	규 격	단 위	수 량	비 고
전석	ℓ =75cm	㎥	1.04	
뒷채움잡석		㎥	0.30	
고임돌	-	㎥	0.27	
터파기		㎥	0.93	(0.2+1.05+1+1.65+2.2/2)/2=0.93
잔토처리		㎥	0.93	-


유한회사 선대엔지니어링	PROJECT TITLE	2016년 선도산림 경영단지 조성사업(임도구조개량	DESIGNED BY	김 성	CHECKED BY		DATE	2016 .08	DRAWING NO.	
전북 진안군 진안읍 진무로 1166(홍삼한방센터 2층)	DRAWING TITLE	전석메쌓기 (H2.0)	DRAWN BY		APPROVED BY		SCALE	/	SHEET NO.	34-8


] 차 단 기 [

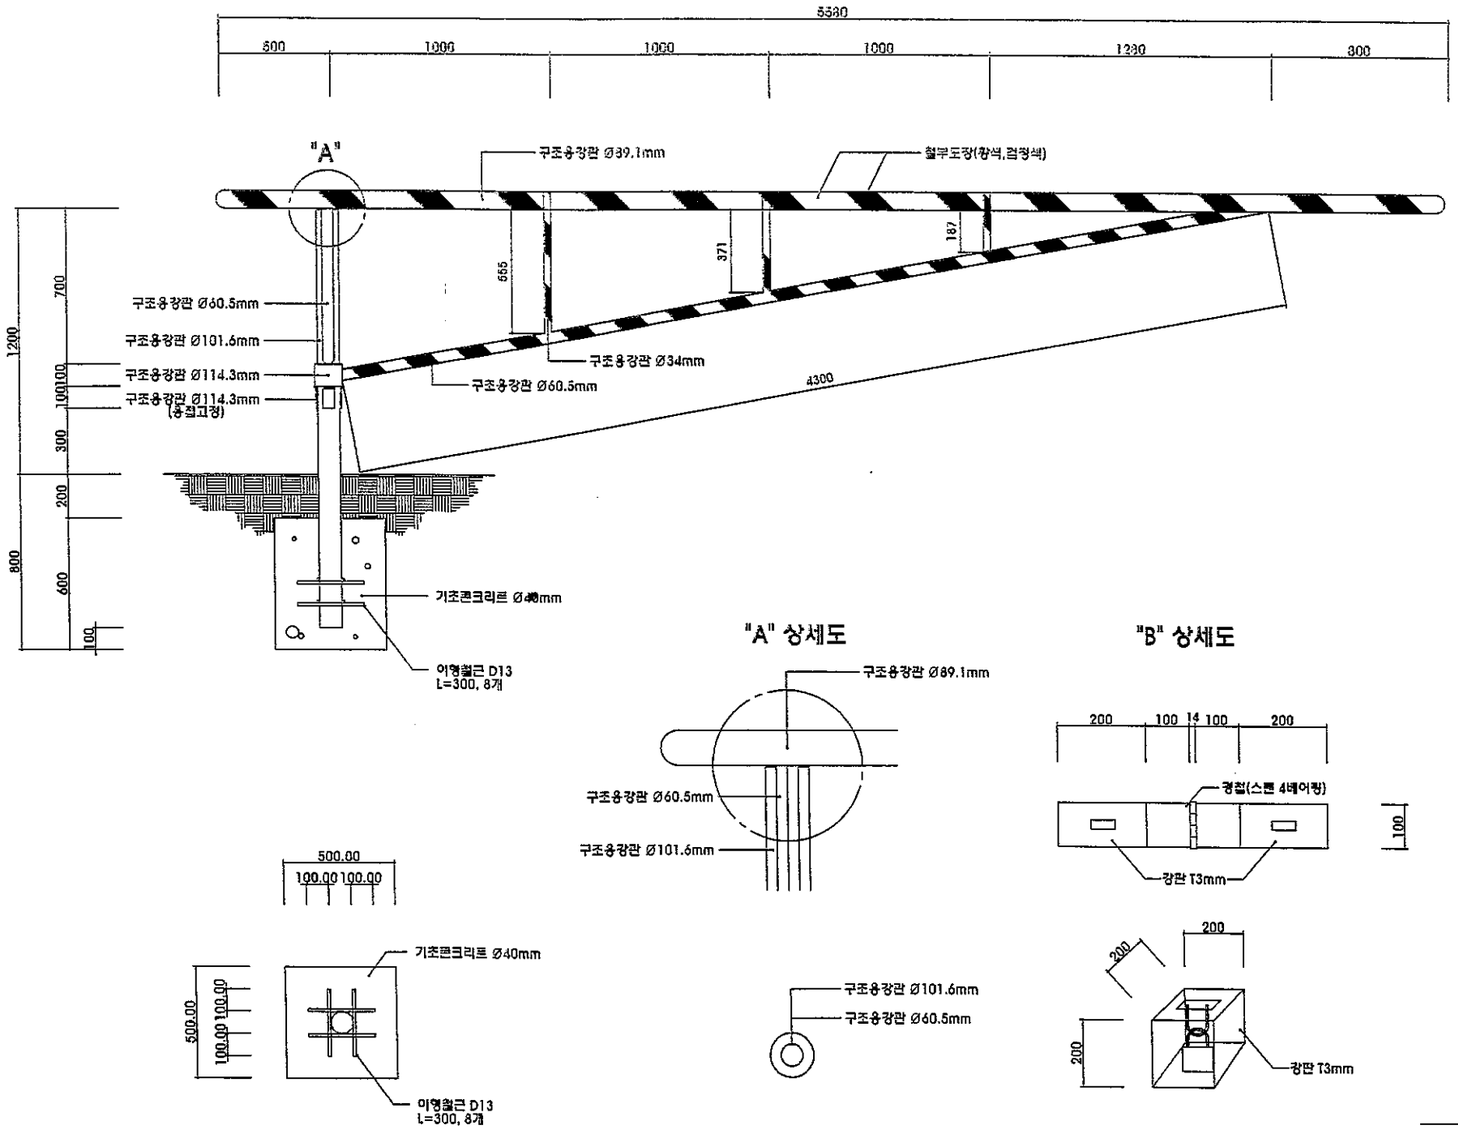

"A" 상세도

"B" 상세도

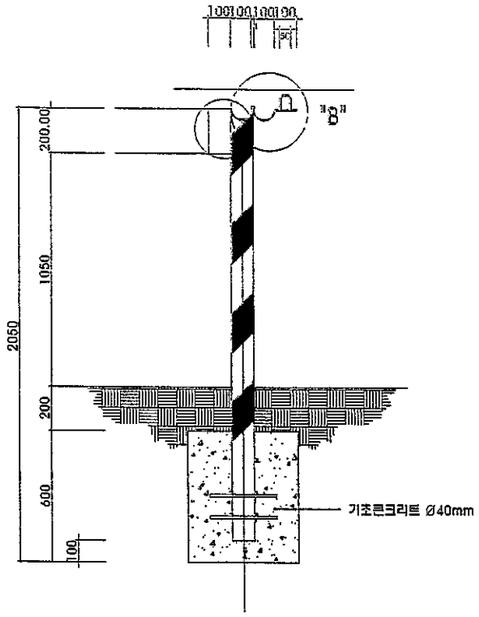

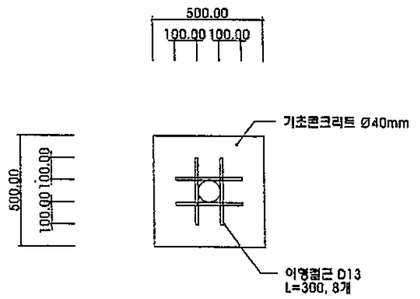

재 료 표 개소당

공 종	규 격	단 위	수 량	비고
콘크리트	0.5*0.5*0.6	m3	0.15	
철 근	D13mm	m	2.4	0.3 * 8개 = 2.4

유한회사 선대엔지니어링	공사명 PROJECT TITLE	2016년 선도산림경영단지 조성사업(임도구조개량)	설계 DESIGNED BY	김 성 [illegible]	심사 CHECKED BY		날짜 DATE	2016. 08 . .	도면구분 DRAWING NO.	NO.
전북 진안군 진안읍 진무로 1166(홍삼한방센터 2층)	도면명 DRAWING TITLE	차 단 기	제도 DRAWN BY		승인 APPROVED BY		축척 SCALE		도면번호 SHEET NO.	