# 2016년 진안군 선도산림경영단지 풀베기사업(2차) 설계도

[ 진안군 용담면 송풍리 산288-1번지 외 ]

진 안 군 산 림 조 합

# 임/소반 조서


# 2016년 진안군 선도산림경영단지 풀베기사업(2차)필지별조서

| 임/소반 | 임야 소재지 | | | | 지 적 (ha) | 사업면적 (ha) | 작업종 | | | | | 소유자 | | 비 고 |
|---|---|---|---|---|---|---|---|---|---|---|---|---|---|---|
| | 시군 | 읍면동 | 리 | 지번 | | | 모두베기 특용수 | 모두베기 소요 | 모두베기 대요 | 모두베기 | 덩굴제거 | 주 소 | 성 명 | |
| 합 계 | | | | 26필지 | 195.46 | 34.08 | 1.50 | 25.16 | 4.35 | - | 3.07 | | | |
| 1-0-1 | 진안 | 용담 | 송풍 | 산288-1 | 1.46 | 0.21 | 0.21 | - | - | - | - | 전북 진안군 용담면 송풍리 1505-7 | 방화새마을회 | 1-0-2 소반분할 |
| | 진안 | 용담 | 송풍 | 산289-1 | 0.28 | 0.05 | 0.05 | - | - | - | - | 전북 진안군 용담면 송풍리 1505-7 | 방화새마을회 | 1-0-2 소반분할 |
| | 진안 | 용담 | 송풍 | 산289-2 | 2.42 | 1.24 | 1.24 | - | - | - | - | 전북 진안군 용담면 송풍리 1505-7 | 방화새마을회 | 1-0-2 소반분할 |
| 소반계 | 리계 | | | 3필지 | 4.16 | 1.50 | 1.50 | - | - | - | - | | | |
| 1-0-2 | 진안 | 용담 | 송풍 | 산16 | 10.21 | 1.30 | - | 1.30 | - | - | - | 전북 진안군 용담면 송풍리 113 | 감동새마을회(김기원) | |
| | 진안 | 용담 | 송풍 | 산29 | 1.43 | 0.17 | - | 0.17 | - | - | - | 전북 진안군 용담면 송풍리 | 최익만 | |
| | 진안 | 용담 | 송풍 | 산36 | 5.07 | 0.10 | - | 0.10 | - | - | - | 전북 진안군 용담면 송풍리 111-5 | 김수환 | |
| | 진안 | 용담 | 송풍 | 산37 | 2.69 | 0.03 | - | 0.03 | - | - | - | 전북 진안군 용담면 송풍리 116 | 유재영 | |
| | 진안 | 용담 | 송풍 | 산38 | 6.64 | 0.20 | - | 0.20 | - | - | - | 충남 천안시 서북구 입장면 홍천리 400 기로단지140호 | 김남규 | |
| | 진안 | 용담 | 송풍 | 산39 | 10.06 | 0.50 | - | 0.50 | - | - | - | 전북 진안군 용담면 송풍리 115 | 경주김씨태사성공파 왕간종중(김북동) | |
| | 진안 | 용담 | 송풍 | 산148-4 | 15.35 | 12.80 | - | 12.80 | - | - | - | 전북 진안 용담 안용로939 | 남평문씨의안공파필자손종중(문한모) | 1-0-4 소반분할 |
| | 진안 | 용담 | 송풍 | 산287 | 1.46 | 0.97 | - | 0.97 | - | - | - | 전북 진안군 용담면 송풍리 1505-7 | 방화새마을회 | |
| | 진안 | 용담 | 송풍 | 산288-1 | 1.46 | 0.91 | - | 0.91 | - | - | - | 전북 진안군 용담면 송풍리 1505-7 | 방화새마을회 | 1-0-1 소반분할 |
| | 진안 | 용담 | 송풍 | 산289-1 | 0.28 | 0.04 | - | 0.04 | - | - | - | 전북 진안군 용담면 송풍리 1505-7 | 방화새마을회 | 1-0-1 소반분할 |
| | 진안 | 용담 | 송풍 | 산289-2 | 2.42 | 1.14 | - | 1.14 | - | - | - | 전북 진안군 용담면 송풍리 1505-7 | 방화새마을회 | 1-0-1 소반분할 |
| | 진안 | 용담 | 송풍 | 산292-1 | 9.63 | 7.00 | - | 7.00 | - | - | - | 전북 진안군 군하리 월라A 305호 | 정진우 | |
| 소반계 | 리계 | | | 12필지 | 66.70 | 25.16 | - | 25.16 | - | - | - | | | |
| 1-0-3 | 진안 | 용담 | 송풍 | 산84 | 2.21 | 2.21 | - | - | 2.21 | - | - | 경남 김해시 봉황동349-3 | 황인갑,황인찬 | |
| | 진안 | 용담 | 송풍 | 산84-10 | 0.10 | 0.04 | - | - | 0.04 | - | - | 경남 김해시 봉황동349-3 | 황인갑,황인찬 | |
| | 진안 | 용담 | 송풍 | 산148-3 | 3.37 | 2.10 | - | - | 2.10 | - | - | 대전광역시 동구 계족로 511번길 32 | 문제천 | |
| 소반계 | 리계 | | | 3필지 | 5.68 | 4.35 | - | - | 4.35 | - | - | | | |
| 임반계 | 리계 | | | 15필지 | 76.54 | 31.01 | 1.50 | 25.16 | 4.35 | - | - | | | |
| 2-0-2 | 진안 | 안천 | 삼락 | 1 | 0.07 | 0.07 | - | - | - | - | 0.07 | 대전광역시 서구 청사로 189 (둔산동,정부대전청사) | 국(산림청) | |
| | 진안 | 안천 | 삼락 | 2 | 0.38 | 0.27 | - | - | - | - | 0.27 | 전라북도 진안군 안천면 안용로 832-23 | 웅대원 | |
| | 진안 | 안천 | 삼락 | 4임 | 0.18 | 0.06 | - | - | - | - | 0.06 | 경기도 성남시 분당구 내정로166번길 42, 120동 602호 (수내동,파크타운 | 손주호 | |
| | 진안 | 안천 | 삼락 | 13 | 0.25 | 0.08 | - | - | - | - | 0.08 | 전라북도 진안군 안천면 안용로 832-23 | 웅대원 | |
| | 진안 | 안천 | 삼락 | 14-2임 | 0.01 | 0.01 | - | - | - | - | 0.01 | 경기도 성남시 분당구 내정로166번길 42, 120동 602호 (수내동,파크타운 | 손주호 | |
| | 진안 | 안천 | 삼락 | 16 | 0.24 | 0.02 | - | - | - | - | 0.02 | 전라북도 진안군 안천면 안용로 832-23 | 웅대원 | |
| | 진안 | 안천 | 삼락 | 34 | 0.27 | 0.27 | - | - | - | - | 0.27 | 전라북도 진안군 안천면 안용로 832-23 | 웅대원 | |
| | 진안 | 안천 | 삼락 | 39 | 0.09 | 0.03 | - | - | - | - | 0.03 | 경기도 성남시 분당구 내정로166번길 42, 120동 602호 (수내동,파크타운 | 손주호 | |
| | 진안 | 안천 | 삼락 | 40-1임 | 0.24 | 0.06 | - | - | - | - | 0.06 | 서울특별시 송파구 양재대로72길 20, 102동 214호 (오금동,현대백조아파트) | 고성규 | |
| | 진안 | 안천 | 삼락 | 산45-1 | 27.38 | 1.29 | - | - | - | - | 1.29 | 전라북도 진안군 안천면 지장산길 49 | 조상복 | |
| | 진안 | 안천 | 삼락 | 산48 | 24.71 | 0.90 | - | - | - | - | 0.90 | 대전시 유성구 봉산동 206-12 | 청주한씨문정공파종중 | |
| 소반계 | 리계 | | | 11필지 | 53.82 | 3.07 | - | - | - | - | 3.07 | | | |
| 임반계 | 리계 | | | 11필지 | 118.92 | 3.07 | - | - | - | - | 3.07 | | | |

# 위 치 도

# 위 치 도

위 치 : 진안군 용담면 송풍리 산16번지 외

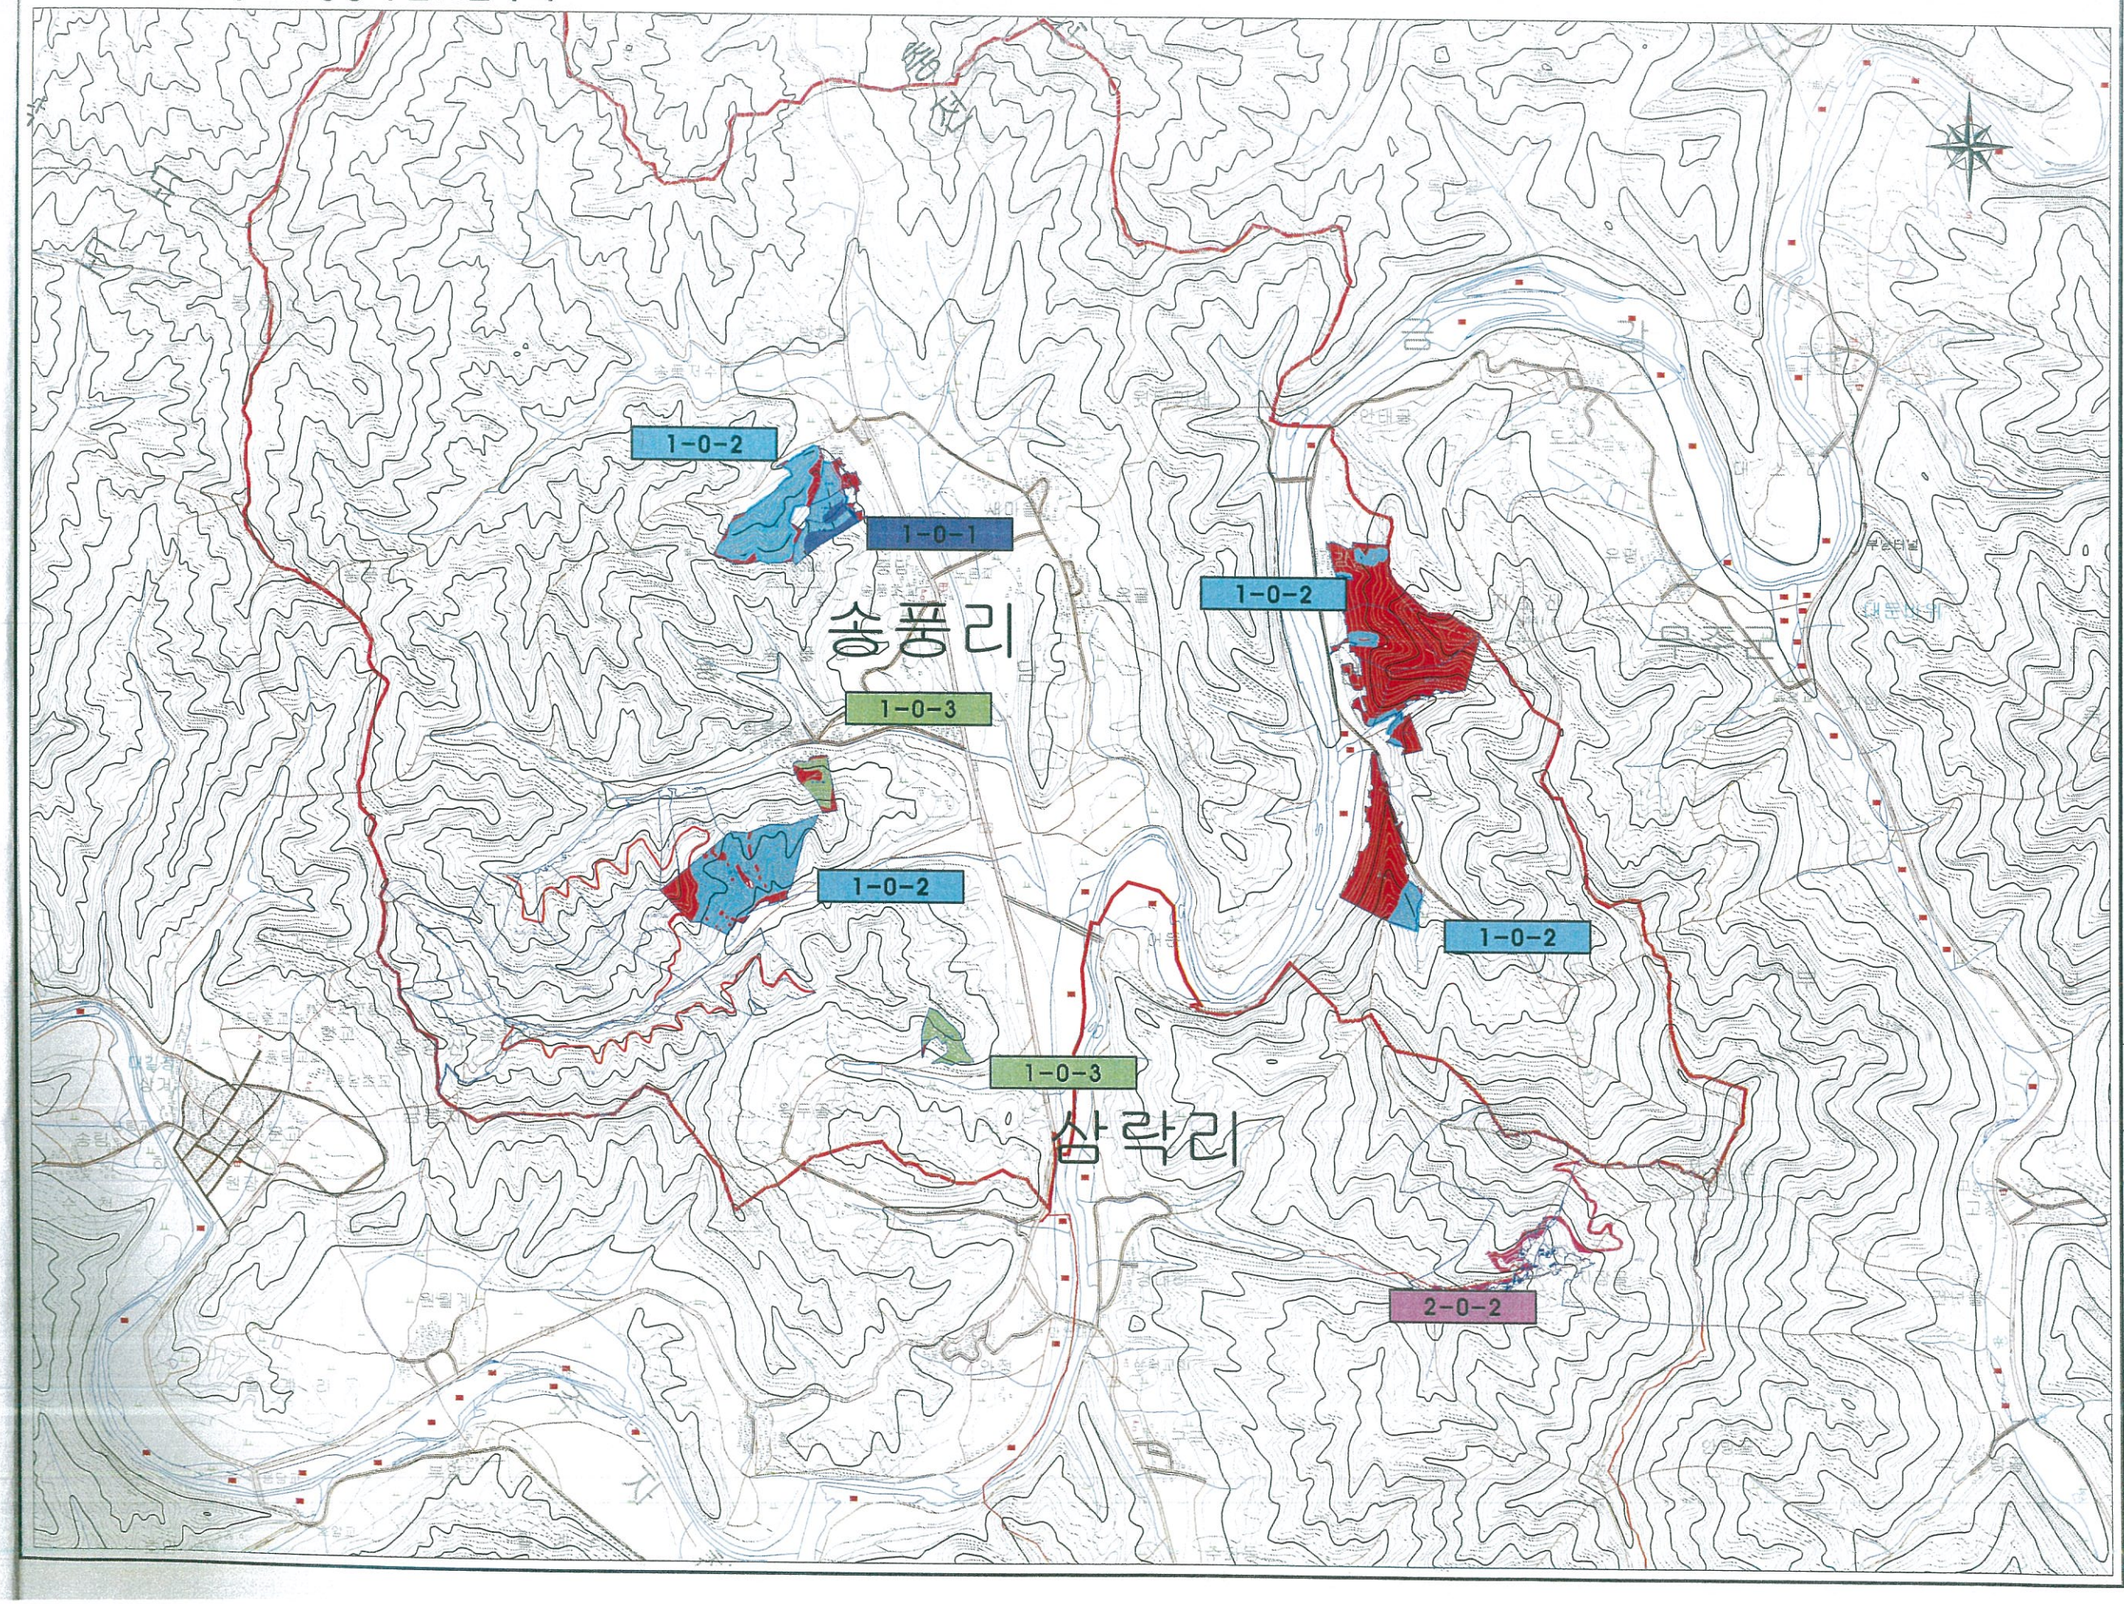



전북 전주시 덕진구 견훤로 324번지
산림조합중앙회전북지역본부
- TEL : 063) 904-5613
- FAX : 063) 244 - 5100
E-MAIL : chunbuk@nfcf.or.kr


■ 지 번 : 진안군 용담면 송풍리
1805 외 25필지

■ 사업대상면적 (34.08ha)

1-0-1 : 1.50ha
1-0-2 : 25.16ha
1-0-3 : 4.35ha
2-0-2 : 3.07ha

■ 범 례 :

| 구 분 | 내 용 |
|---|---|
| | 리 경 계 |
| | 사업대상지 |
| | 1-0-1 |
| | 1-0-2 |
| | 1-0-3 |
| | 2-0-2 |

Plase on order
발 주 처 진안군산림조합

Project Title
사 업 명 칭
2016년 진안군 선도산림경영단지 클베기사업(2차)

Drawing Title
도 면 명
위 치 도

Drawing by
설 계 자


Scale
축 척
A1 = 1 / 12,500
A3 = 1 / 25,000

Sheet NO.
도면번호

# 표준지위치도 및 작업지시도

# 표 준 지 배 치 도

위 치 : 진안군 용담면 송풍리 산 287번지 외

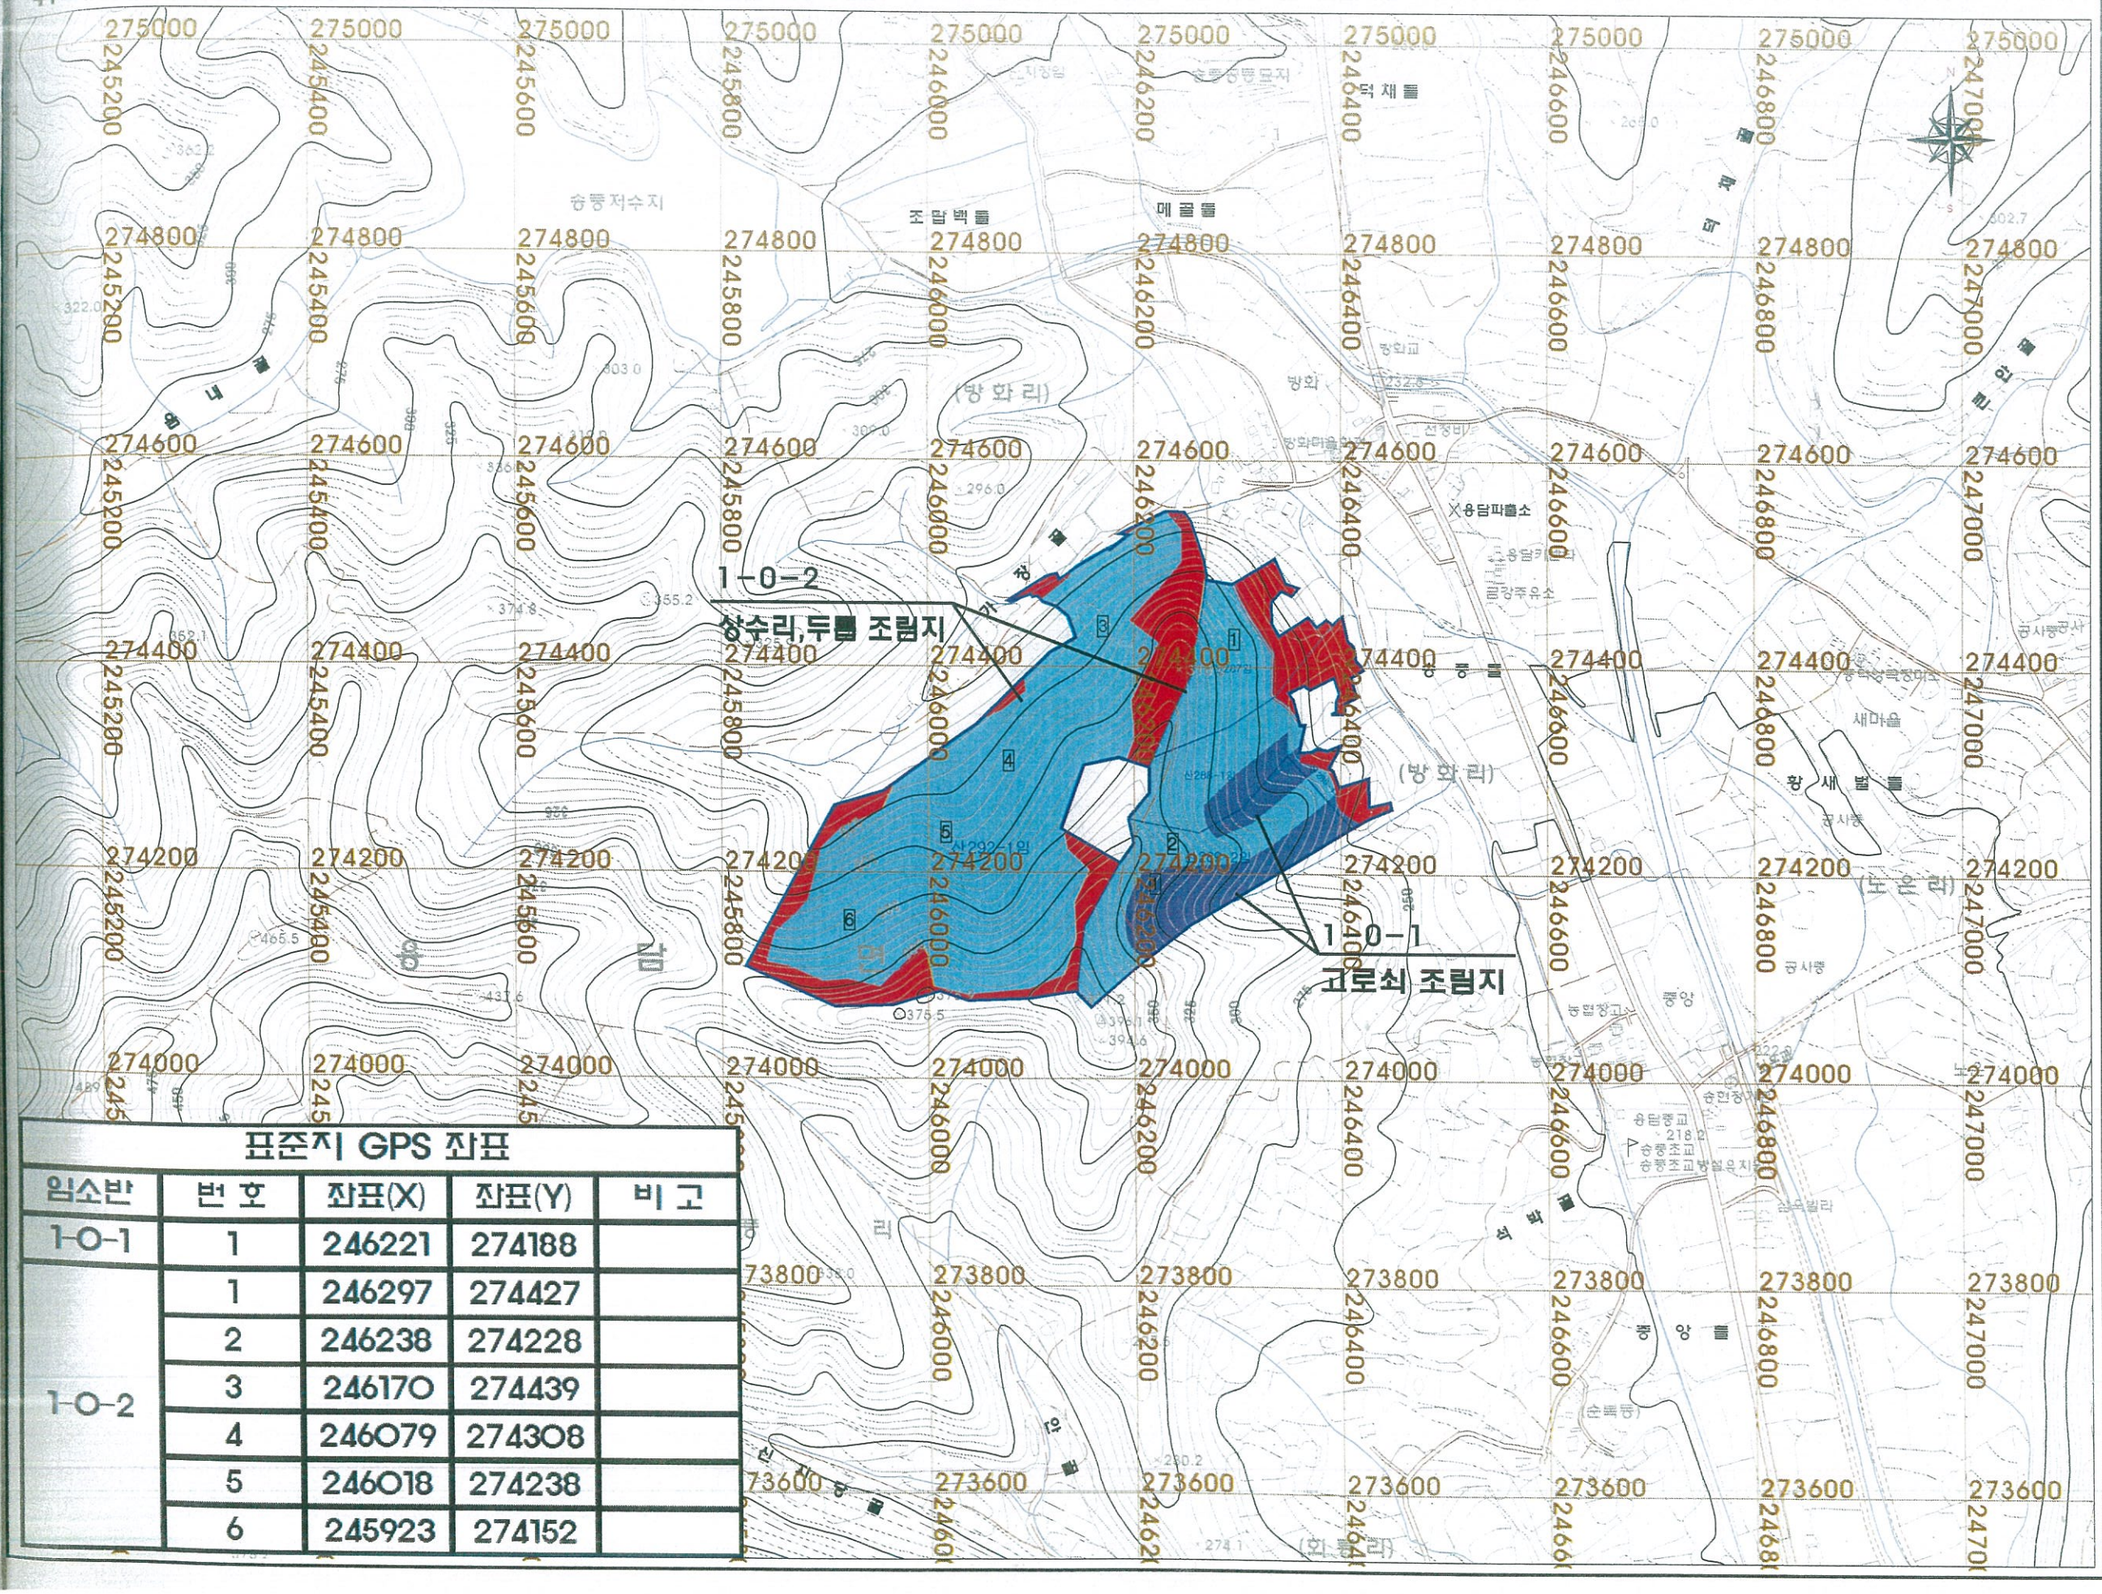


## 표준지 GPS 좌표

| 임소반 | 번 호 | 좌표(X) | 좌표(Y) | 비 고 |
|---|---|---|---|---|
| 1-0-1 | 1 | 246221 | 274188 | |
| 1-0-2 | 1 | 246297 | 274427 | |
| | 2 | 246238 | 274228 | |
| | 3 | 246170 | 274439 | |
| | 4 | 246079 | 274308 | |
| | 5 | 246018 | 274238 | |
| | 6 | 245923 | 274152 | |


전북 전주시 덕진구 권삼로 324번지
산림조합중앙회전북지역본부
- TEL : 063) 904-5513
- FAX : 063) 244 - 5100
E-MAIL : chunbuk@nfcf.or.kr


■ 지 번 : 진안군 용담면 송풍리
산287,산288-1,산289-1,
산289-2,산292-1번지

■ 사업대상면적 (34.08ha)
1-0-1 : 1.50ha
1-0-2 : 25.16ha

| 범 례 | |
|---|---|
| 구 분 | 내 용 |
| 리 경 계 | |
| 사업대상지 | |
| 특 용 수 | 1-0-1 |
| 소 묘 | 1-0-2 |
| 대 묘 | 1-0-3 |
| 덩굴제거 | 2-0-1 |
| 제 외 지 | |

Plase on order
발 주 처 진안군산림조합

Project Title
사 업 명 칭
2016년 진안군 선도산림경영단지
▦베기사업(2차)

Drawing Title
도 면 명
표 준 지 배 치 도


Drawing by
설 계 자

Scale
축 척
A1 = 1 / 3,000
A3 = 1 / 6,000

Sheet NO.
도면번호

# 작 업 지 시 도

위 치 : 진안군 용담면 송풍리 산 287번지 외

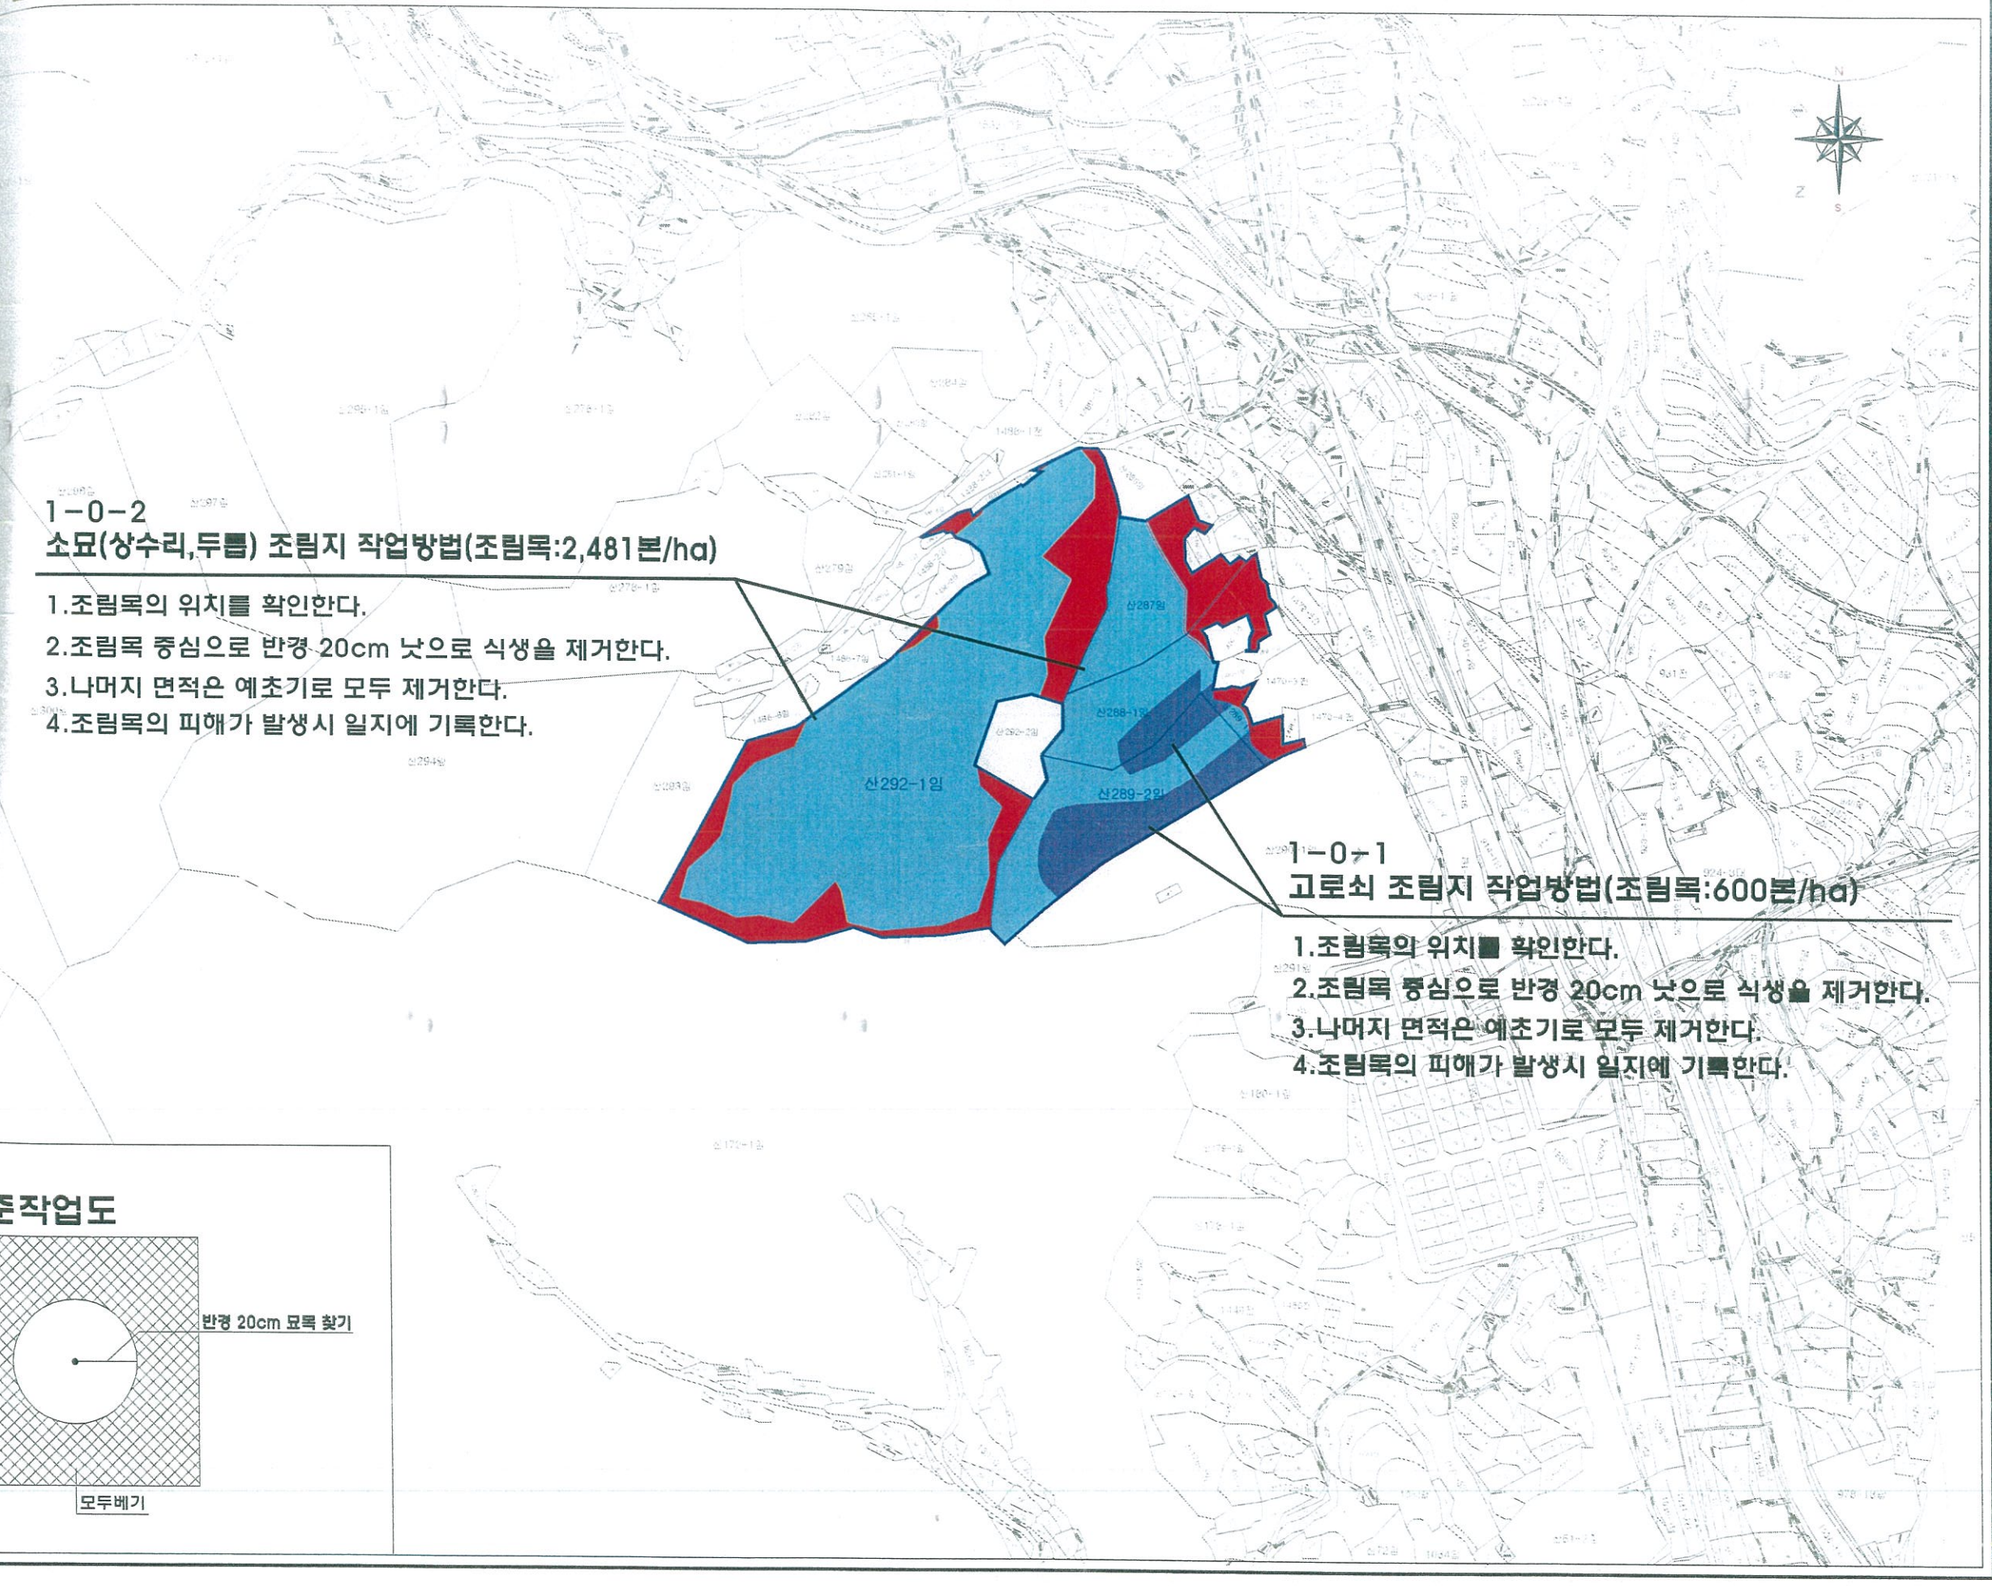


**1-0-2**
**소묘(상수리,두릅) 조림지 작업방법(조림목:2,481본/ha)**

1.조림목의 위치를 확인한다.
2.조림목 중심으로 반경 20cm 낫으로 식생을 제거한다.
3.나머지 면적은 예초기로 모두 제거한다.
4.조림목의 피해가 발생시 일지에 기록한다.

**1-0-1**
**고로쇠 조림지 작업방법(조림목:600본/ha)**

1.조림목의 위치를 확인한다.
2.조림목 중심으로 반경 20cm 낫으로 식생을 제거한다.
3.나머지 면적은 예초기로 모두 제거한다.
4.조림목의 피해가 발생시 일지에 기록한다.

**표준작업도**





전북 전주시 덕진구 권삼득 324번지
산림조합중앙회전북지역본부
- TEL : 063) 904-5513
- FAX : 063) 244 - 5100
E-MAIL : chunbuk@nfcf.or.kr


■ 지 번 : 진안군 용담면 송풍리
산287,산288-1,산289-1,
산289-2,산292-1번지

■ 사업대상면적 (34.08ha)
1-0-1 : 1.50ha
1-0-2 : 25.16ha

| 범 례 | |
|---|---|
| 구 분 | 내 용 |
| 리 경 계 | |
| 사업대상지 | |
| 특용수 | 1-0-1 |
| 소 묘 | 1-0-2 |
| 대 묘 | 1-0-3 |
| 덩굴제거 | 2-0-2 |
| 제 외 지 | |

Plase on order
발 주 처 진안군산림조합

Project Title
사 업 명 칭
2016년 진안군 선도산림경영단지
풀베기사업(2차)

Drawing Title
도 면 명
작 업 지 시 도

Drawing by
설 계 자

Scale
축 척
A1 = 1 / 3,000
A3 = 1 / 6,000


Sheet NO.
도면번호

# 표 준 지 배 치 도

위 치 : 진안군 용담면 송풍리 산148-3번지 외

표준지 GPS 좌표

| 임소반 | 번 호 | 좌표(X) | 좌표(Y) | 비 고 |
|---|---|---|---|---|
| 1-0-2 | 9 | 246161 | 272979 | |
| | 10 | 246108 | 272794 | |
| | 11 | 246017 | 272896 | |
| | 12 | 245865 | 272795 | |
| | 13 | 245969 | 272712 | |
| 1-0-3 | 1 | 246287 | 273174 | |

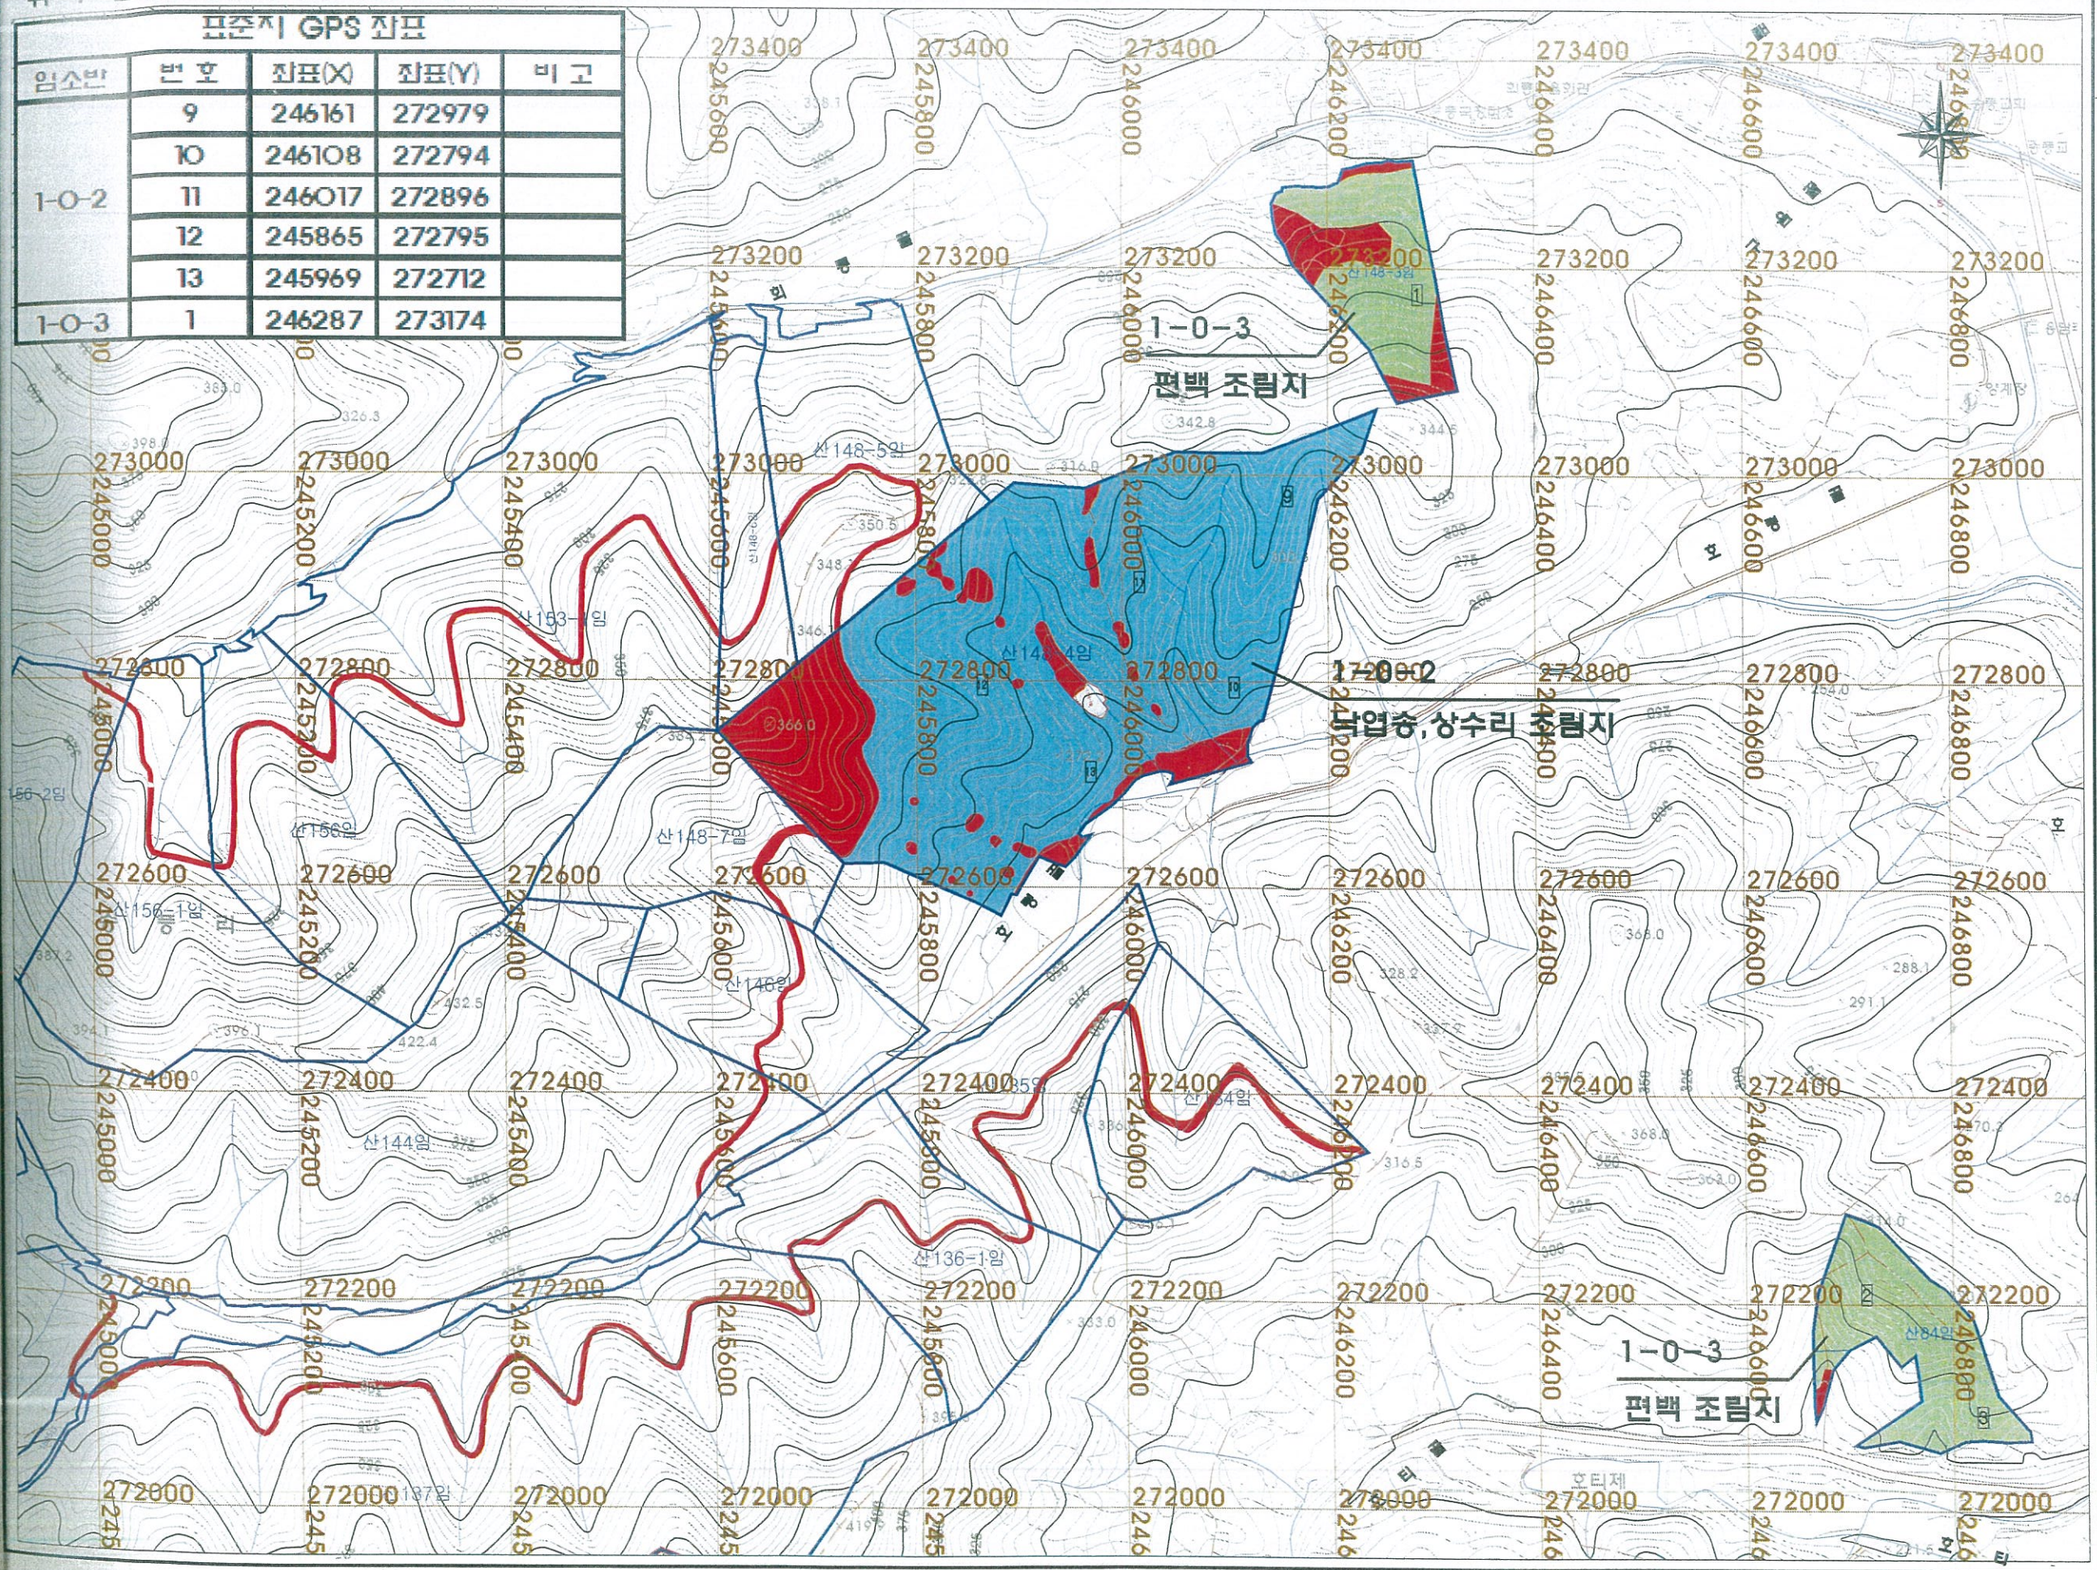



전북 전주시 덕진구 견훤로 324번지
산림조합중앙회전북지역본부
- TEL : 063) 904-5513
- FAX : 063) 244 - 5100
E-MAIL : chunbuk@nfcf.or.kr


■ 지 번 : 진안군 용담면 송풍리
산84,산84-10
산148-3,산148-4

■ 사업대상면적
1-0-2 : 25.16ha
1-0-3 : 4.35ha

범 례

| 구 분 | 내 용 |
|---|---|
| 리 경 계 | |
| 사업대상지 | |
| 특 용 수 | 1-0-1 |
| 소 묘 | 1-0-2 |
| 대 묘 | 1-0-3 |
| 덩굴제거 | 2-0-2 |
| 제 외 지 | |

Plase on order
발 주 처 진안군산림조합

Project Title
사 업 명 칭
2016년 진안군 선도산림경영단지
틀베기사업(2차)

Drawing Title
도 면 명
표 준 지 배 치 도


Drawing by
설 계 자

Scale
축 척
A1 = 1 / 3,000
A3 = 1 / 6,000

Sheet NO.
도면번호

# 작 업 지 시 도

위 치 : 진안군 용담면 송풍리 산148-3번지 외

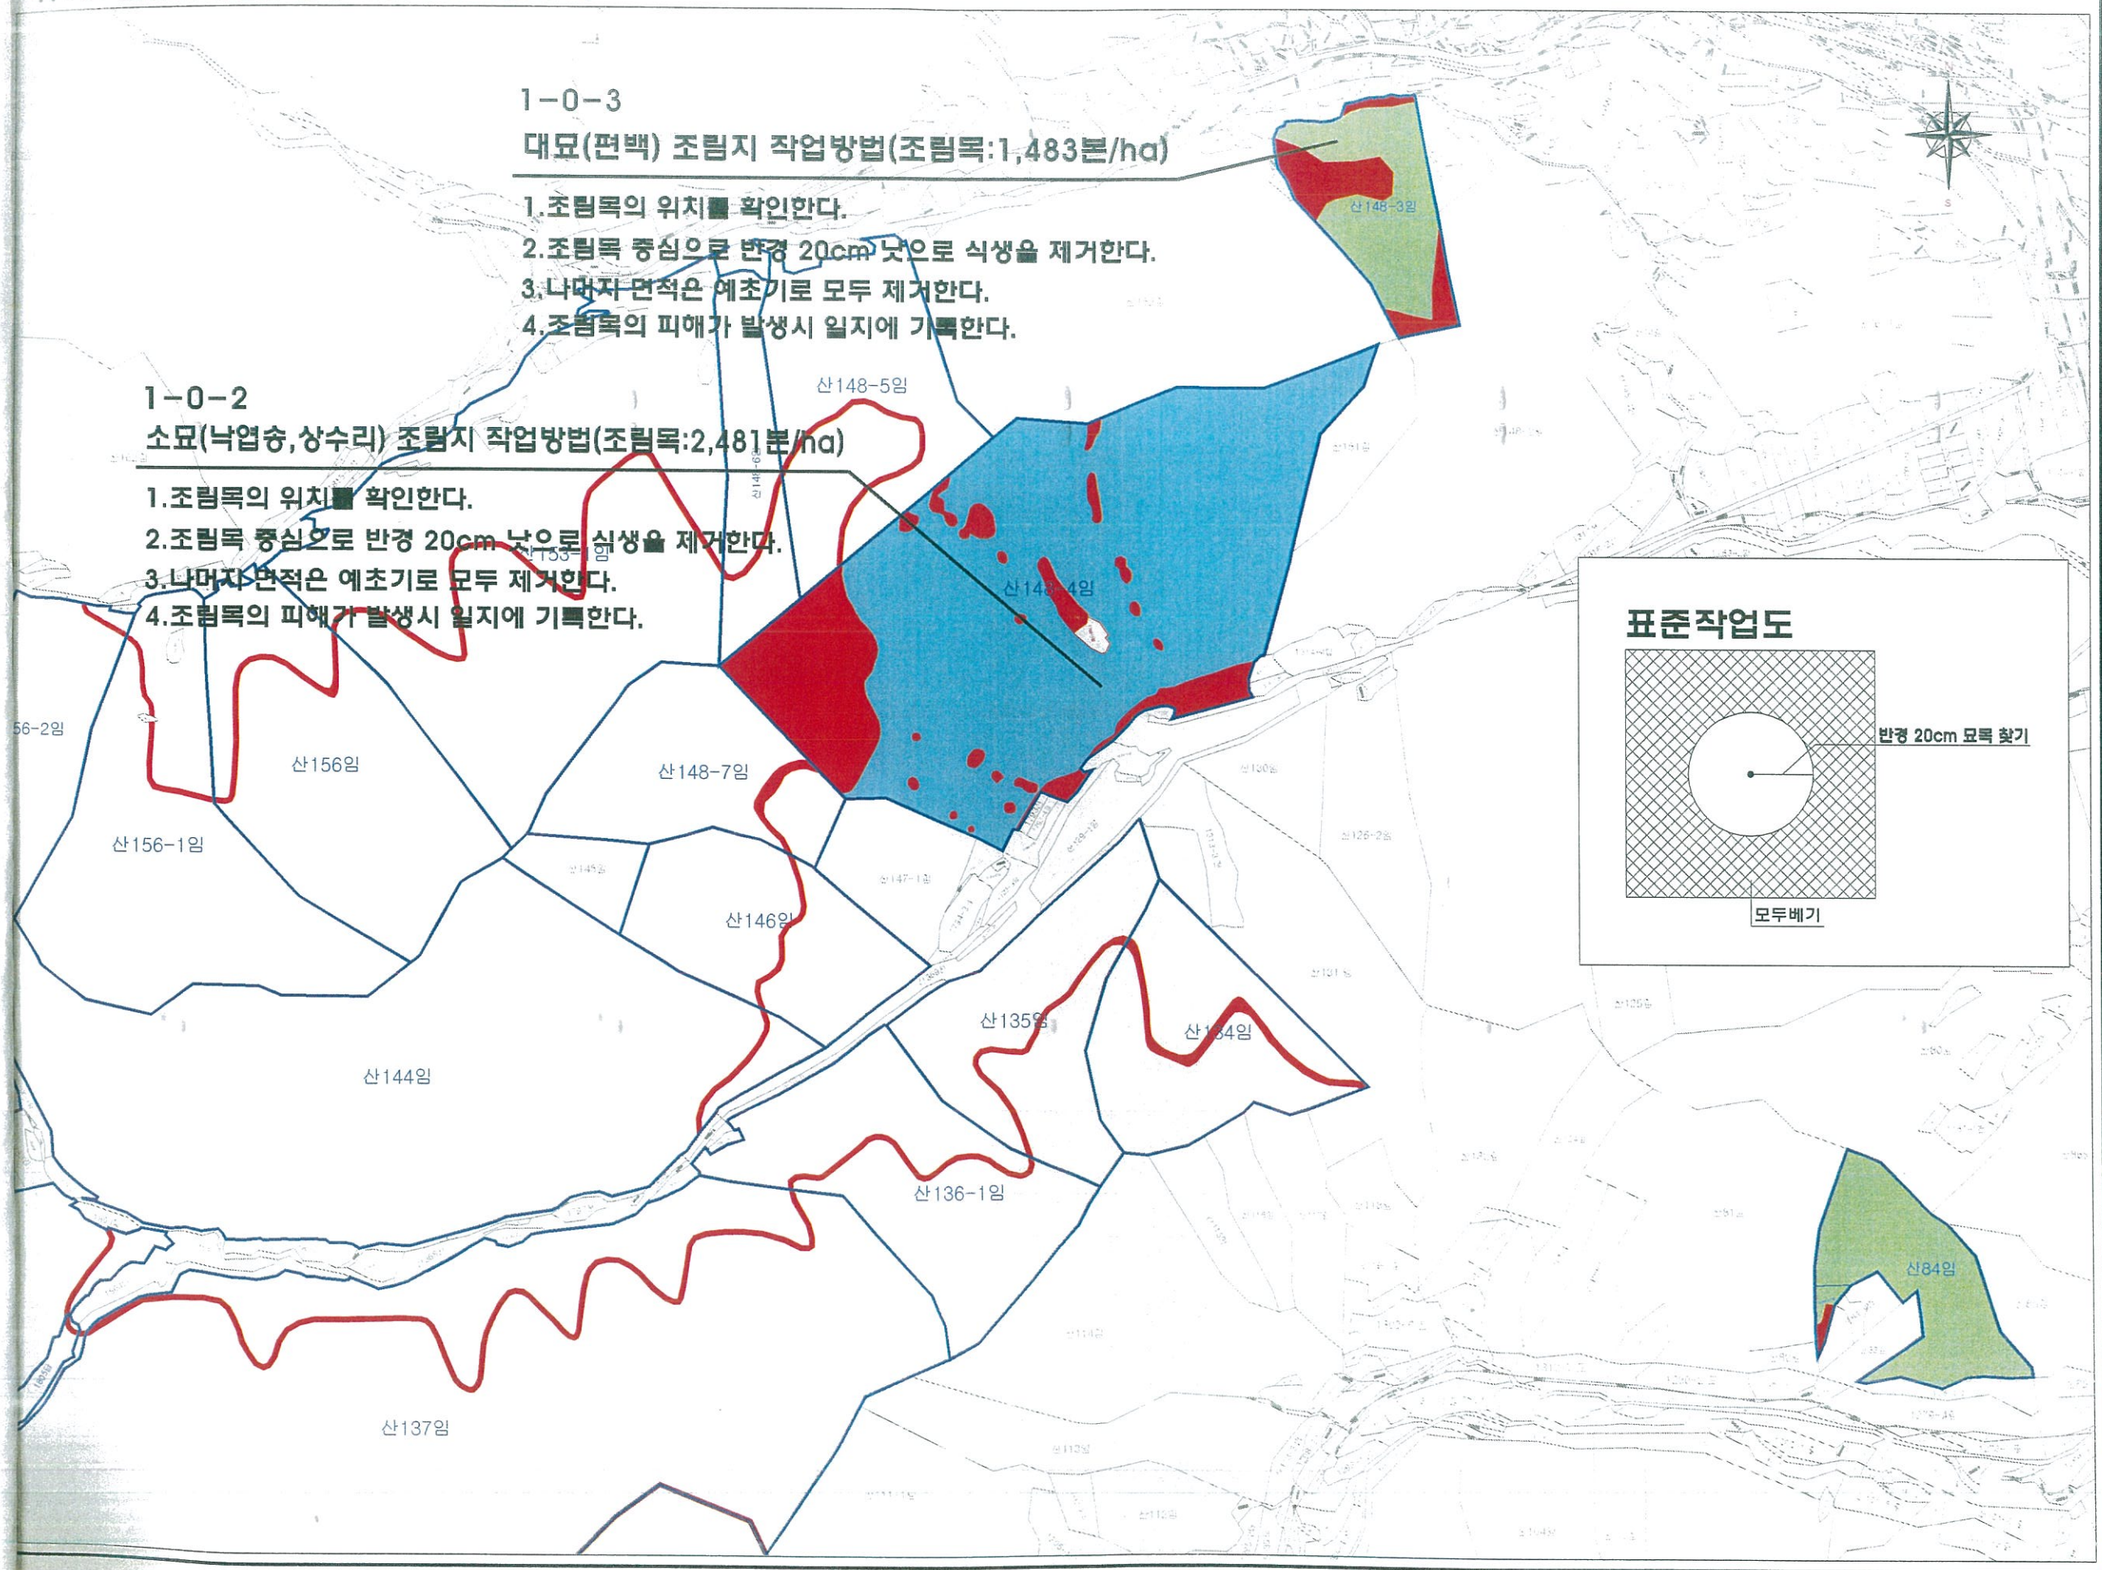



전북 전주시 덕진구 권삼득로 324번지
산림조합중앙회전북지역본부
- TEL : 063) 904-5513
- FAX : 063) 244 - 5100
E-MAIL : chunbuk@nfcf.or.kr


■ 지 번 : 진안군 용담면 송풍리
산148-3, 산148-4
산84,산84-10

■ 사업대상면적
1-0-2 : 25.16ha
1-0-3 : 4.35ha

| 범 례 | |
|---|---|
| 구 분 | 내 용 |
| 리 경 계 | |
| 사업대상지 | |
| 특 용 수 | 1-0-1 |
| 소 묘 | 1-0-2 |
| 대 묘 | 1-0-3 |
| 덩굴제거 | 2-0-2 |
| 제 외 지 | |

Plase on order
발 주 처 진안군산림조합

Project Title
사 업 명 칭
2016년 진안군 선도산림경영단지 풀베기사업(2차)

Drawing Title
도 면 명
작 업 지 시 도


Drawing by
설 계 자

Scale
축 척
A1 = 1 / 3,000
A3 = 1 / 6,000

Sheet NO.
도면번호

# 표 준 지 배 치 도

위 치 : 진안군 용담면 송풍리 산 29번지 외

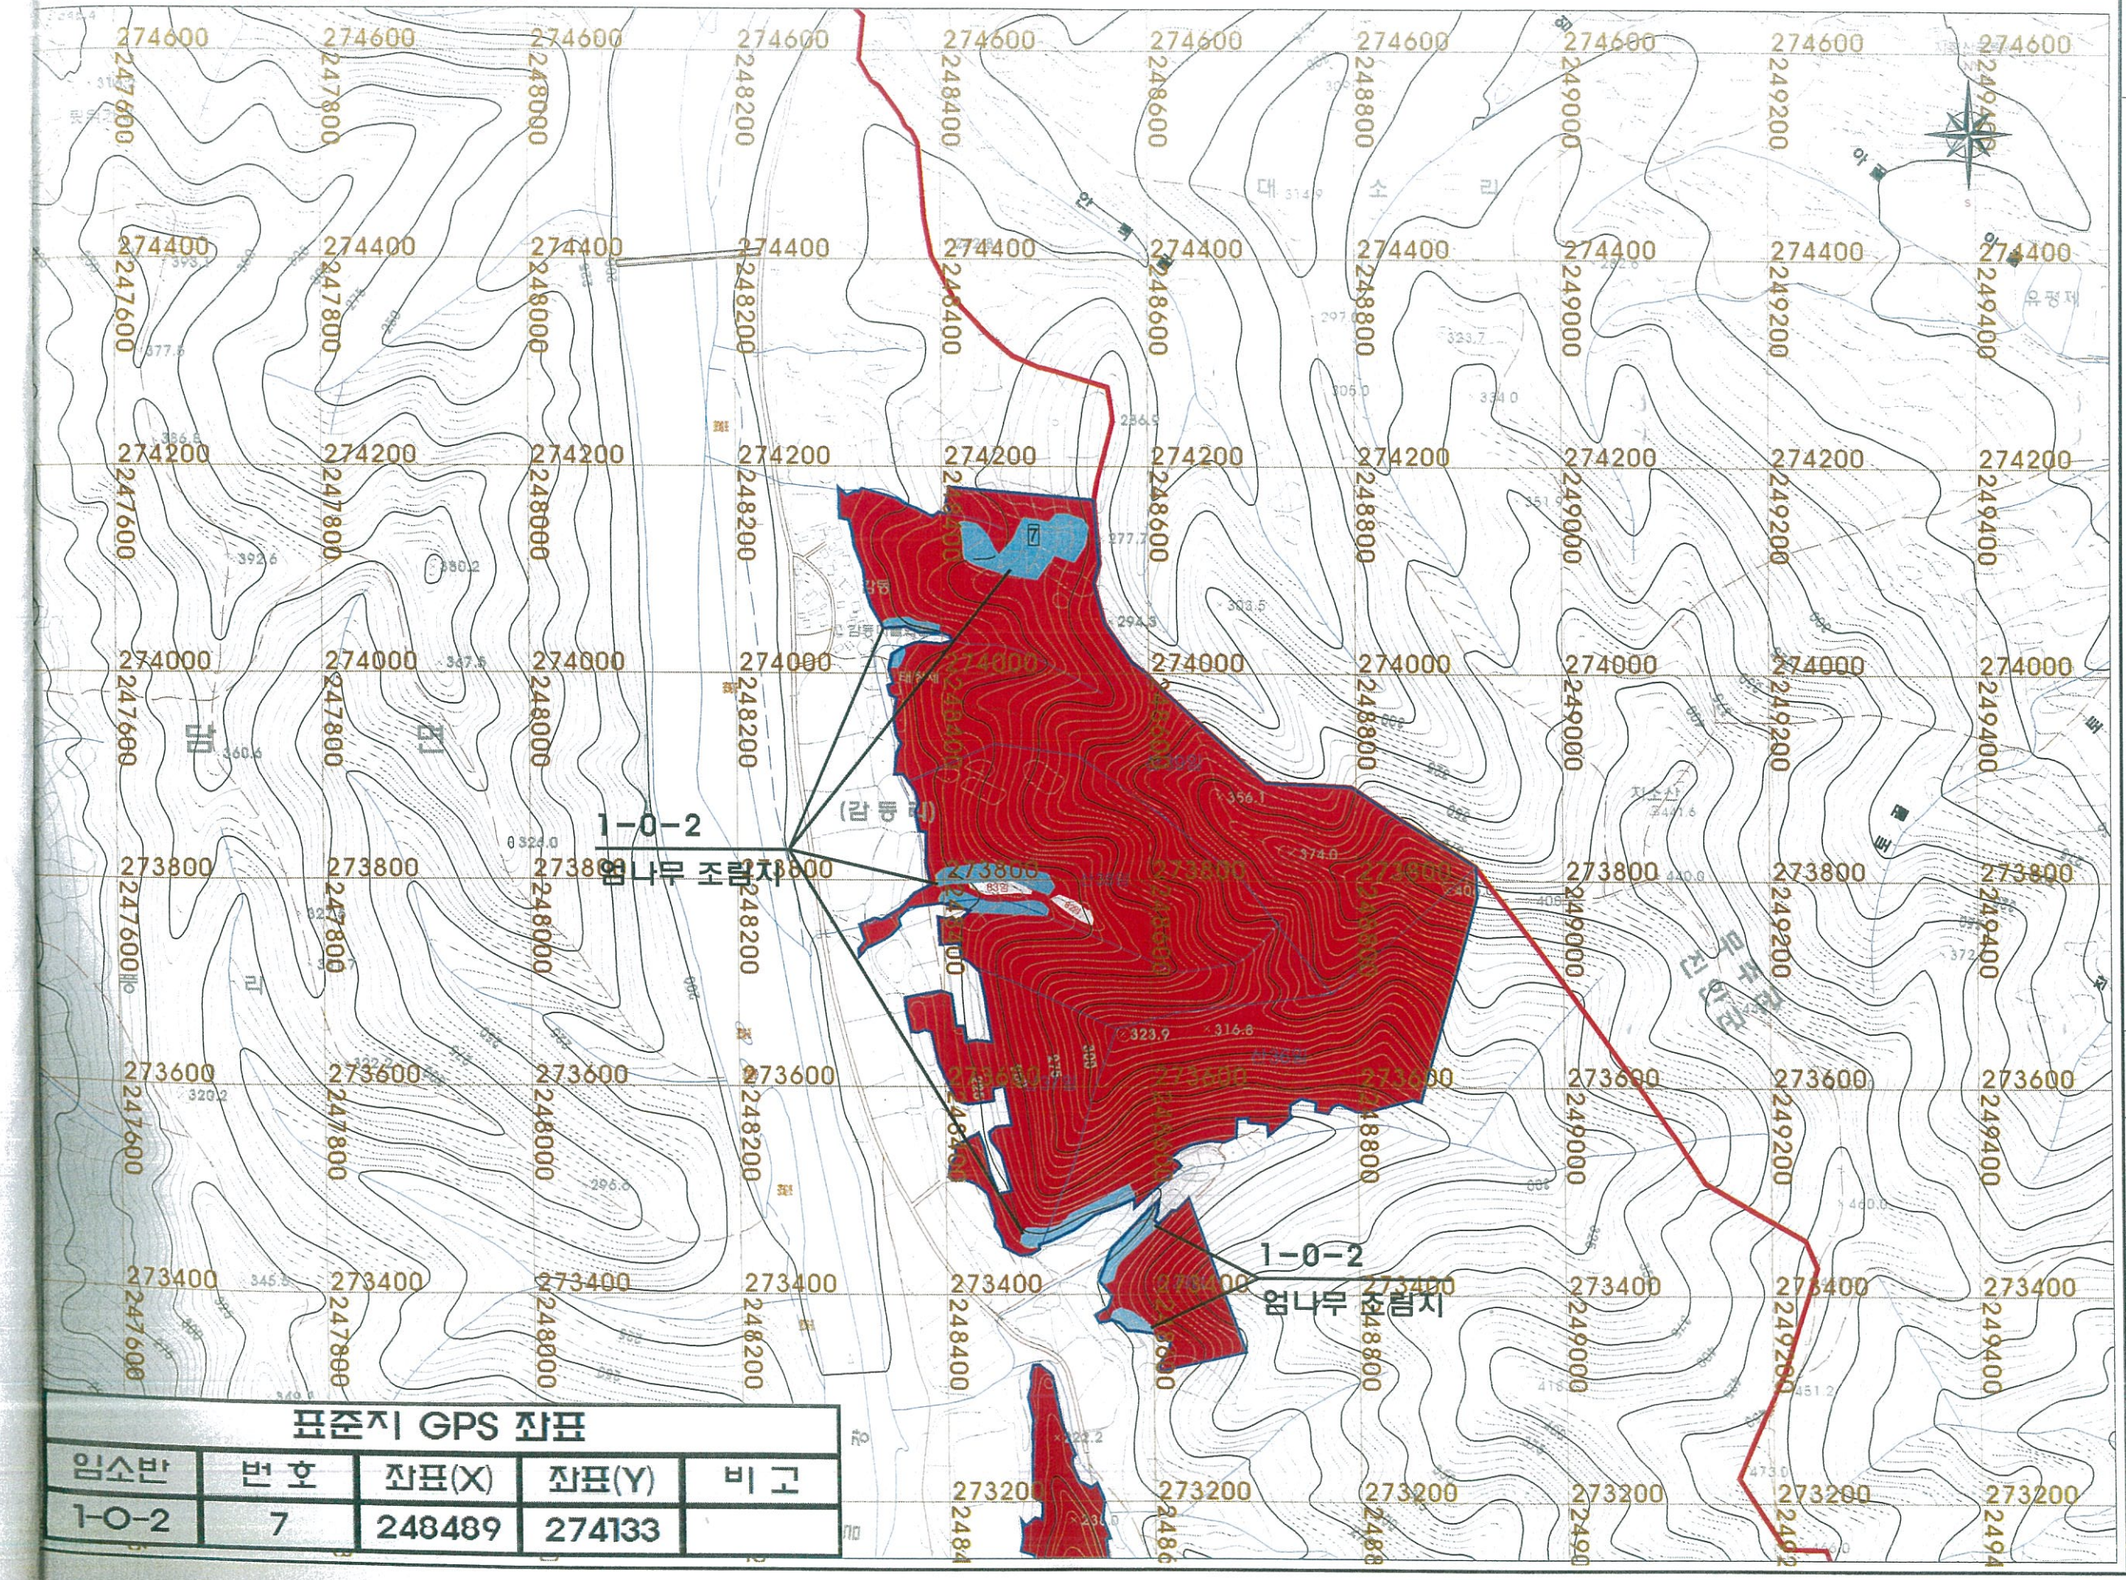


| 표준지 GPS 좌표 | | | | |
|---|---|---|---|---|
| 임소반 | 번 호 | 좌표(X) | 좌표(Y) | 비 고 |
| 1-0-2 | 7 | 248489 | 274133 | |


전북 전주시 덕진구 권삼득로 324번지
산림조합중앙회전북지역본부
- TEL : 063) 904-5513
- FAX : 063) 244 - 5100
E-MAIL : chunbuk@nfcf.or.kr


■ 지 번 : 진안군 용담면 송풍리
산29,산36,산37,
산38,산39번지

■ 사업대상면적 (34.08ha)
1-0-2 : 25.16ha

| 범 례 | |
|---|---|
| 구 분 | 내 용 |
| 리 경 계 | |
| 사업대상지 | |
| 특 용 수 | 1-0-1 |
| 소 묘 | 1-0-2 |
| 대 묘 | 1-0-3 |
| 덩굴제거 | 2-0-2 |
| 제 외 지 | |

Plase on order
발 주 처 진안군산림조합

Project Title
사 업 명 칭
2016년 진안군 선도산림경영단지 틀베기사업(2차)

Drawing Title
도 면 명
표 준 지 배 치 도


Drawing by
설 계 자

Scale
축 척
A1 = 1 / 3,000
A3 = 1 / 6,000

Sheet NO.
도면번호

# 작 업 지 시 도

위 치 : 진안군 용담면 송풍리 산 29번지 외

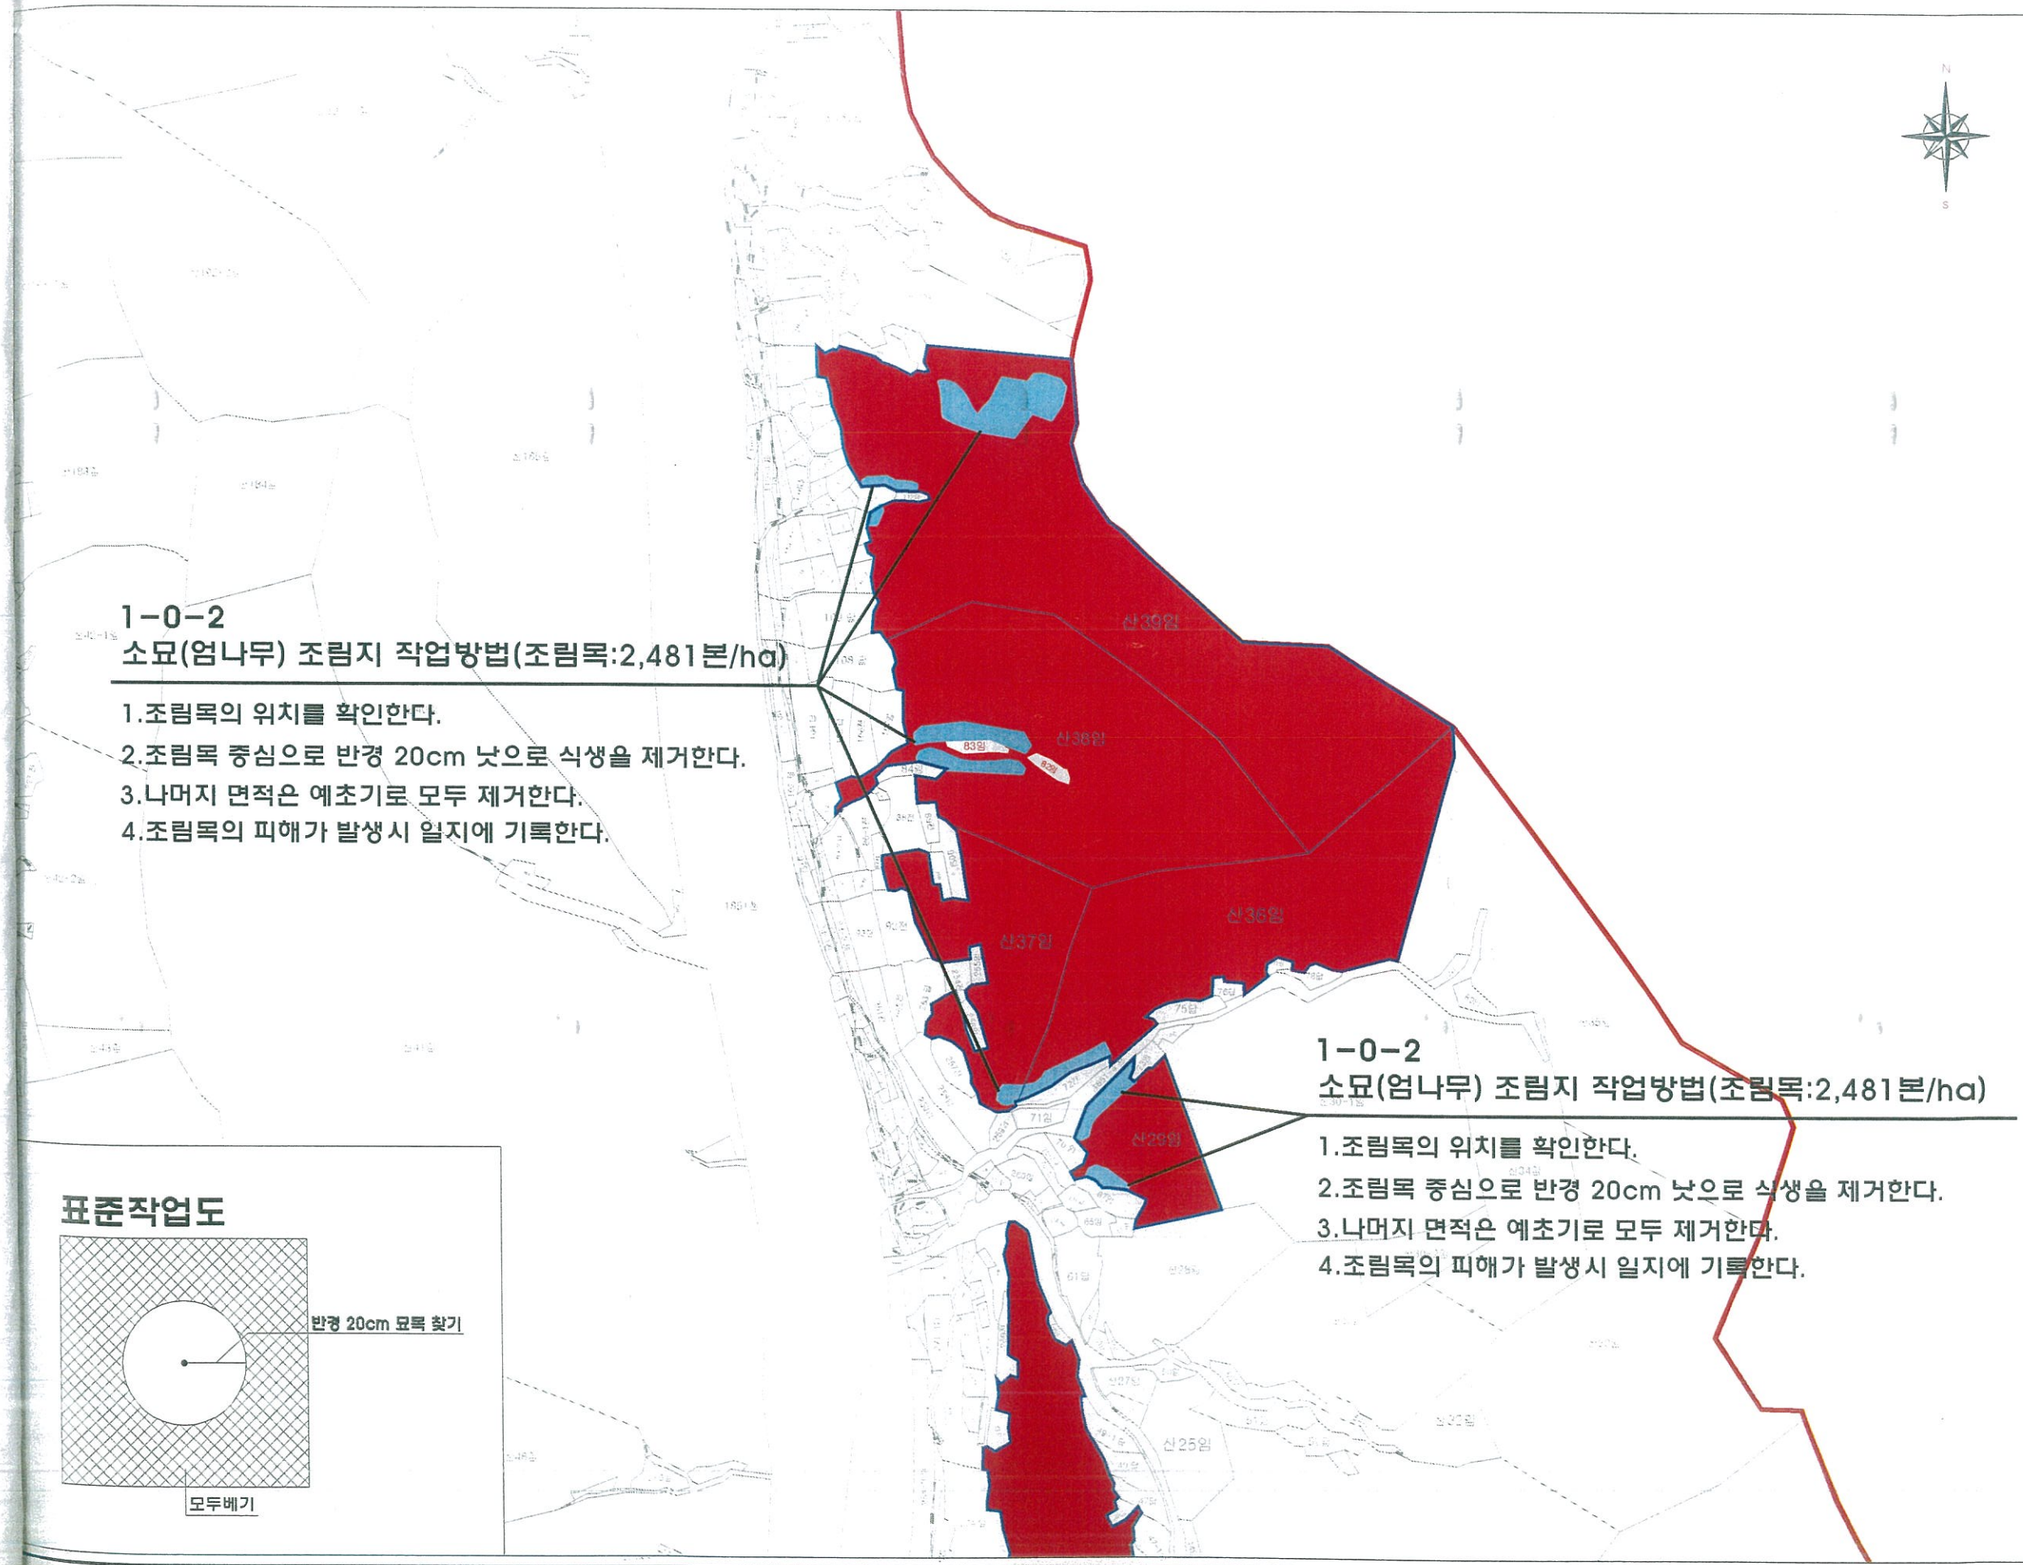


**1-0-2**
**소묘(엄나무) 조림지 작업방법(조림목:2,481본/ha)**

1.조림목의 위치를 확인한다.
2.조림목 중심으로 반경 20cm 낫으로 식생을 제거한다.
3.나머지 면적은 예초기로 모두 제거한다.
4.조림목의 피해가 발생시 일지에 기록한다.

**1-0-2**
**소묘(엄나무) 조림지 작업방법(조림목:2,481본/ha)**

1.조림목의 위치를 확인한다.
2.조림목 중심으로 반경 20cm 낫으로 식생을 제거한다.
3.나머지 면적은 예초기로 모두 제거한다.
4.조림목의 피해가 발생시 일지에 기록한다.

**표준작업도**





전북 전주시 덕진구 권삼득로 324번지
산림조합중앙회전북지역본부
- TEL : 063) 904-6513
- FAX : 063) 244 - 5100
E-MAIL : chunbuk@nfcf.or.kr


■ 지 번 : 진안군 용담면 송풍리
산29,산36,산37,
산38,산39번지

■ 사업대상면적 (34.08ha)
1-0-2 : 25.16ha

| 범 례 | |
|---|---|
| 구 분 | 내 용 |
| 리 경 계 | |
| 사업대상지 | |
| 특용수 | 1-0-1 |
| 소 묘 | 1-0-2 |
| 대 묘 | 1-0-3 |
| 덩굴제거 | 2-0-2 |
| 제 외 지 | |

Plase on order
발 주 처 진안군산림조합

Project Title
사 업 명 칭
2016년 진안군 선도산림경영단지
틀베기사업(2차)

Drawing Title
도 면 명
작 업 지 시 도


Drawing by
설 계 자

Scale
축 척
A1 = 1 / 3,000
A3 = 1 / 6,000

Sheet NO.
도면번호

# 표 준 지 배 치 도

위 치 : 진안군 용담면 송풍리 산 16번지 외

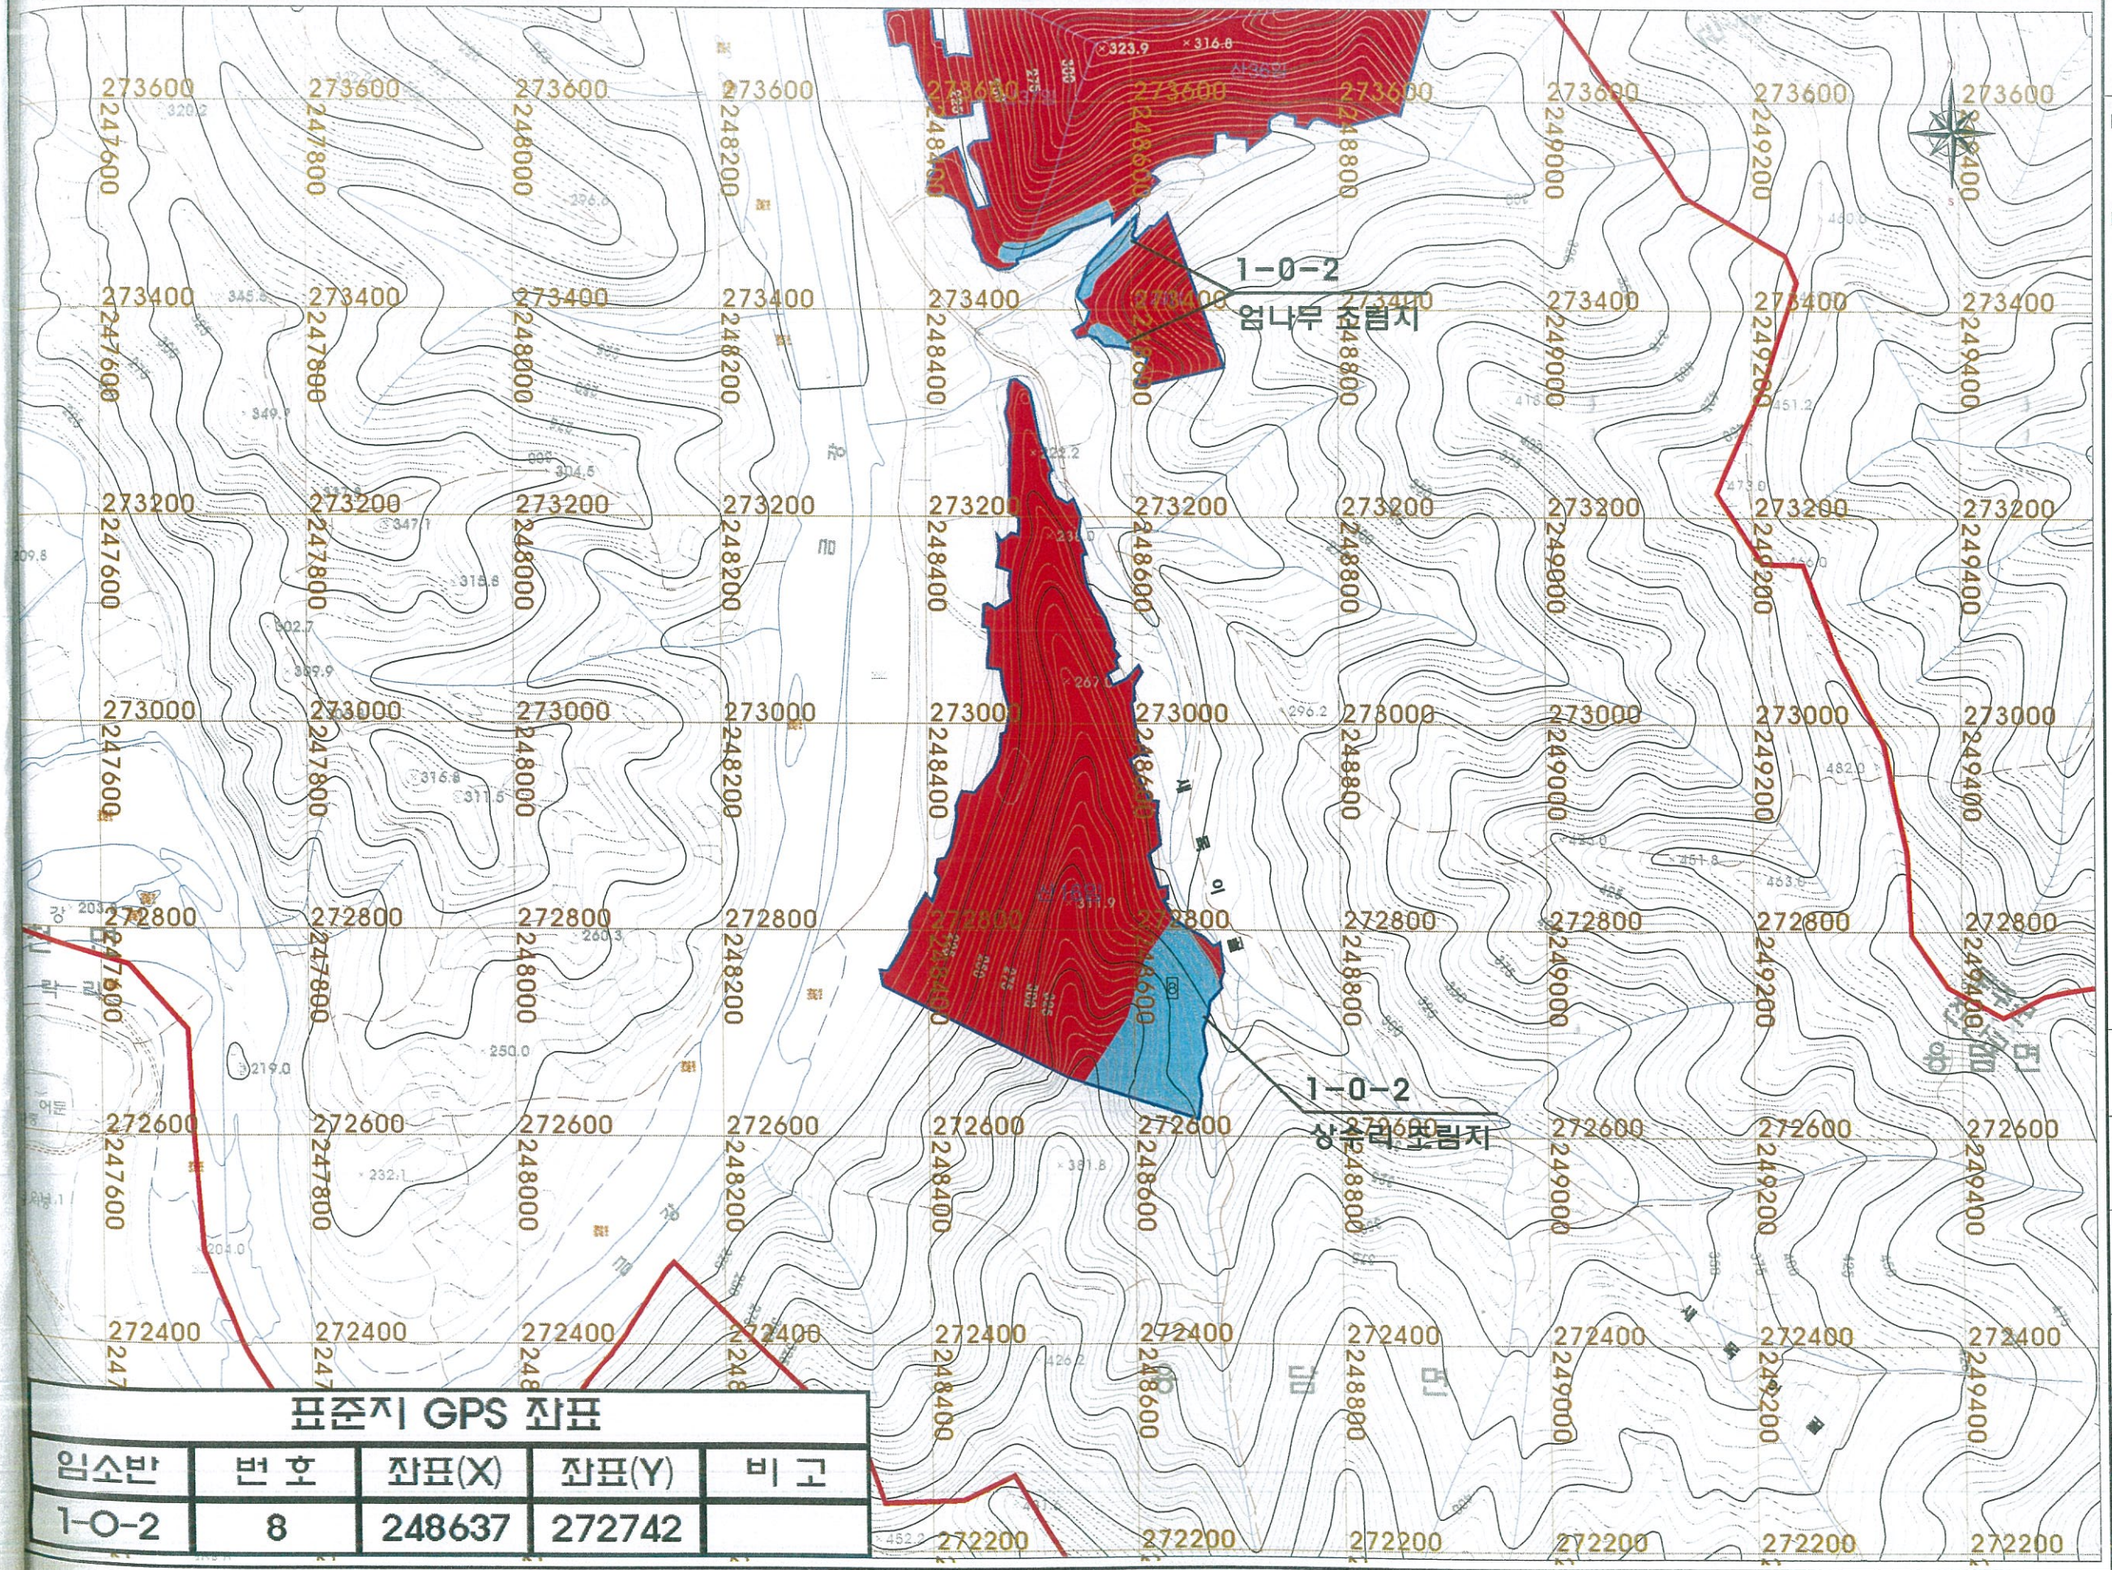


## 표준지 GPS 좌표

| 임소반 | 번 호 | 좌표(X) | 좌표(Y) | 비 고 |
|---|---|---|---|---|
| 1-0-2 | 8 | 248637 | 272742 | |


전북 전주시 덕진구 견훤로 324번지
산림조합중앙회전북지역본부
- TEL : 063) 904-5513
- FAX : 063) 244 - 5100
E-MAIL : chunbuk@nfcf.or.kr


■ 지 번 : 진안군 용담면 송풍리
산16,산29,산36,산37번지

■ 사업대상면적 (34.08ha)
1-0-2 : 25.16ha

| 범 례 | |
|---|---|
| 구 분 | 내 용 |
| 리 경 계 | |
| 사업대상지 | |
| 특 용 수 | 1-0-1 |
| 소 묘 | 1-0-2 |
| 대 묘 | 1-0-3 |
| 덩굴제거 | 2-0-2 |
| 제 외 지 | |

Plase on order
발 주 처 진안군산림조합

Project Title
사 업 명 칭
2016년 진안군 선도산림경영단지
불배기사업(2차)

Drawing Title
도 면 명
표 준 지 배 치 도


Drawing by
설 계 자

Scale
축 척
A1 = 1 / 3,000
A3 = 1 / 6,000

Sheet NO.
도면번호

# 작 업 지 시 도

위 치 : 진안군 용담면 송풍리 산 16번지 외

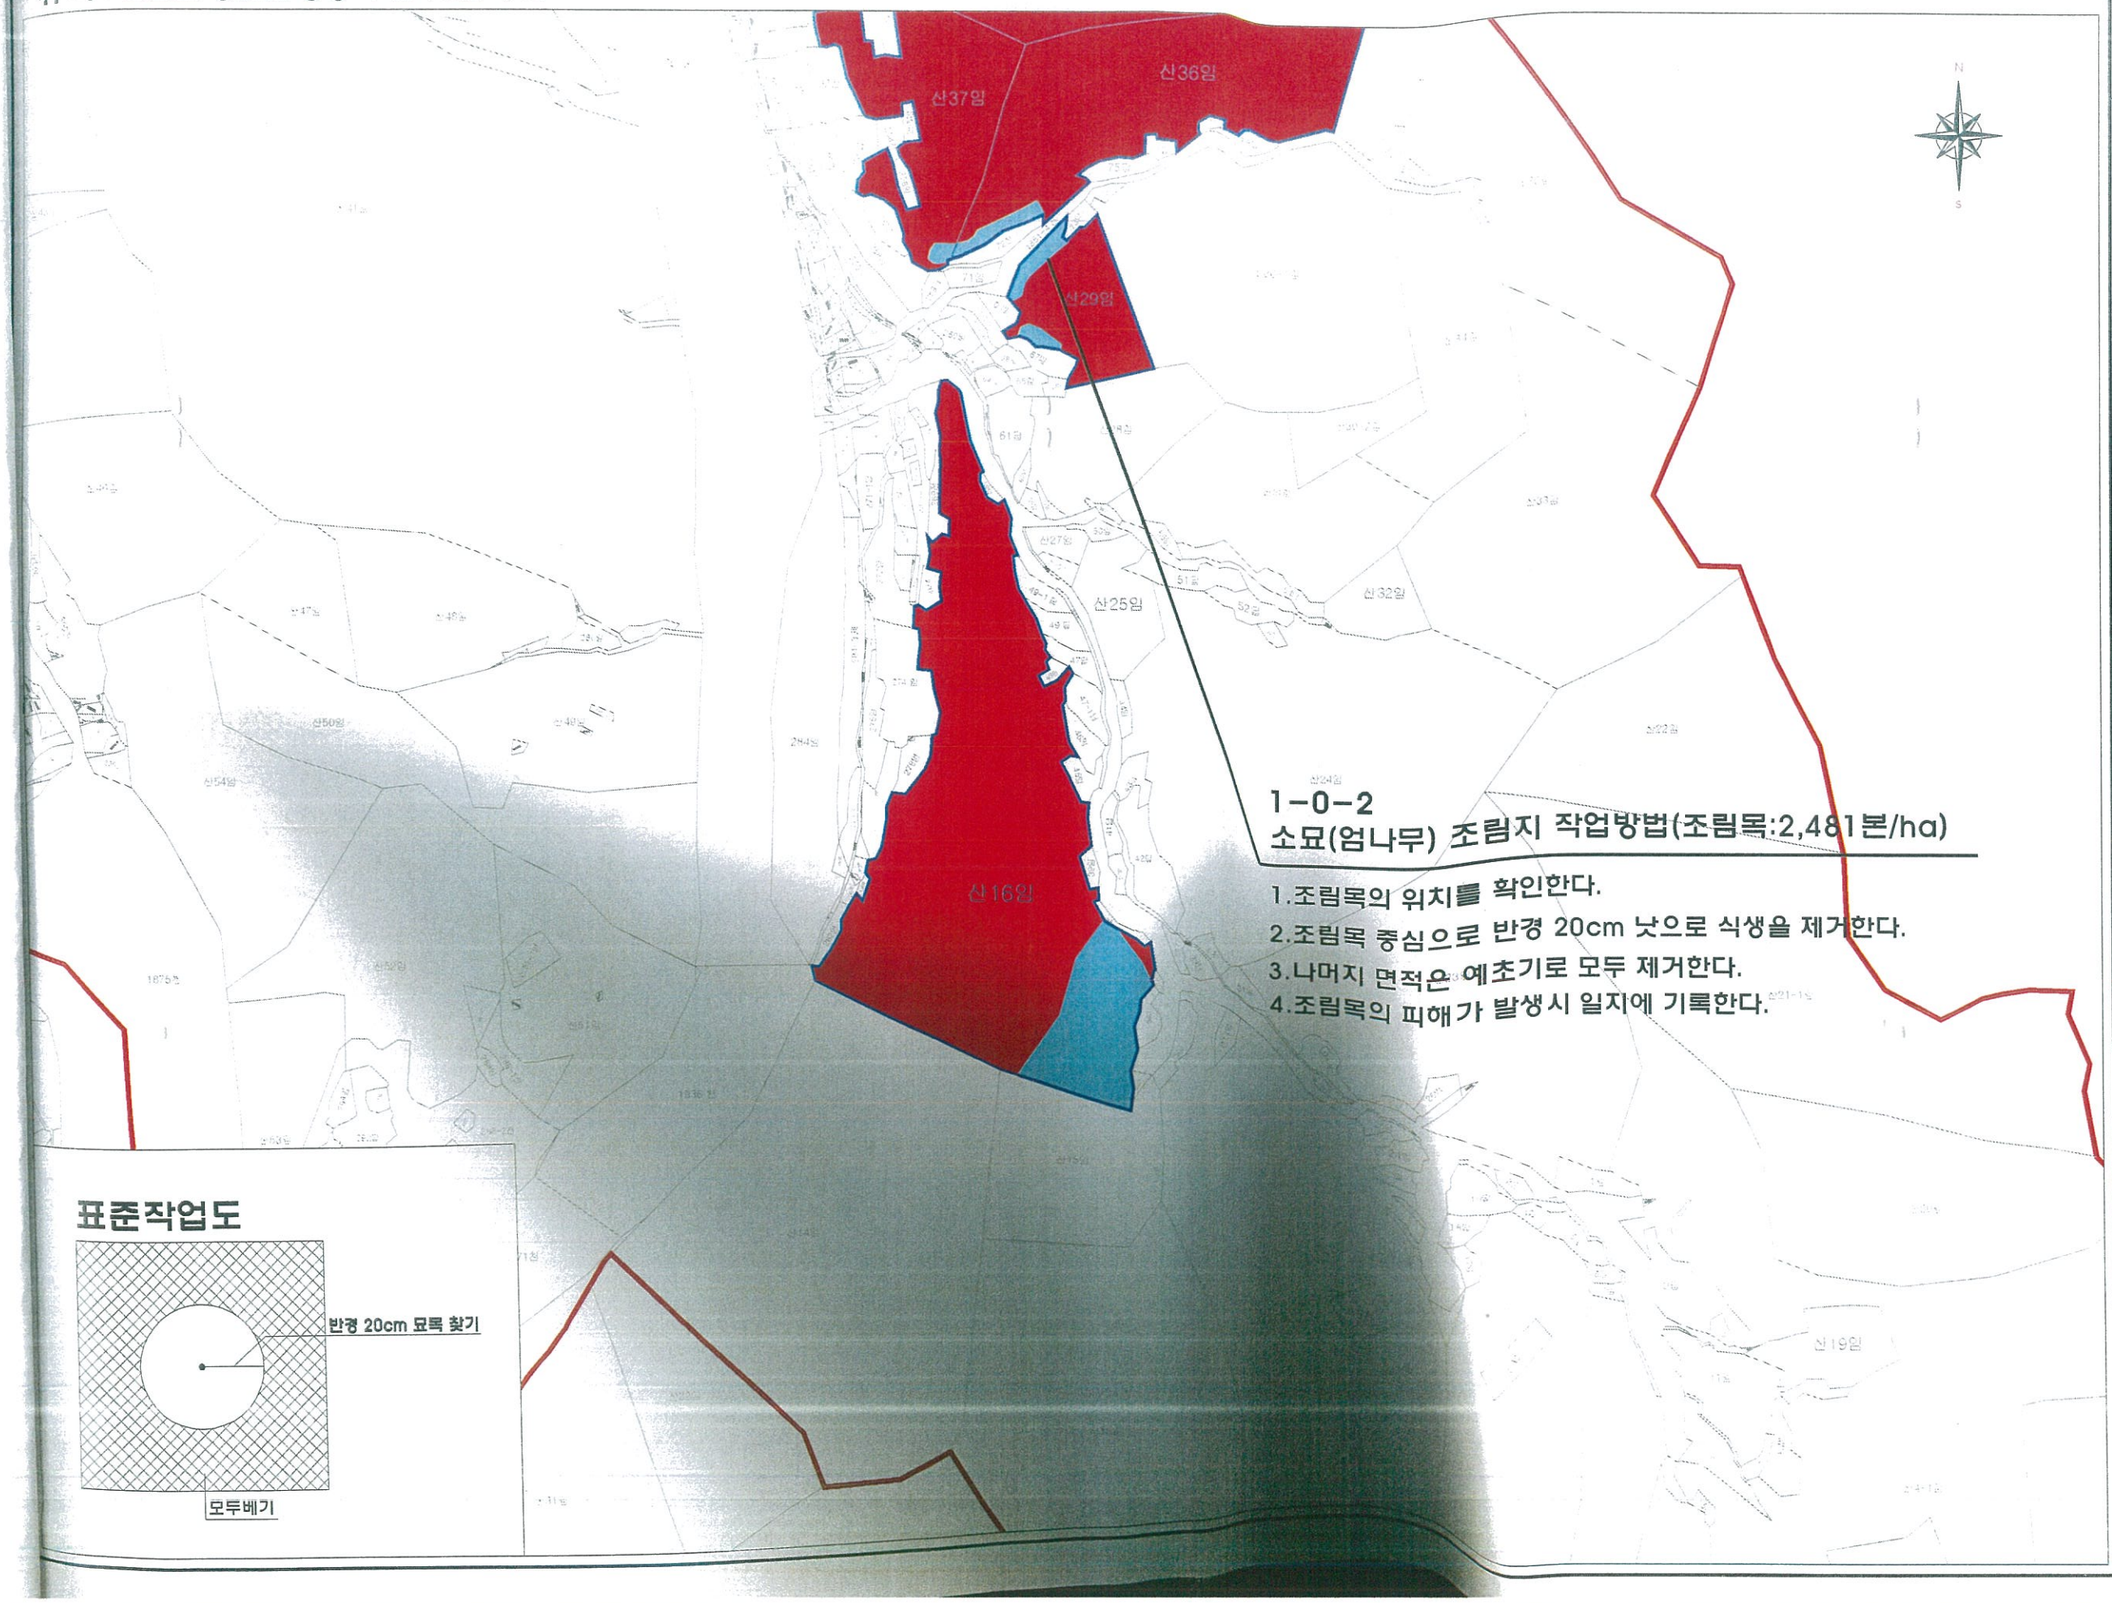


**1-0-2**
**소묘(엄나무) 조림지 작업방법(조림목:2,481본/ha)**

1. 조림목의 위치를 확인한다.
2. 조림목 중심으로 반경 20cm 낫으로 식생을 제거한다.
3. 나머지 면적은 예초기로 모두 제거한다.
4. 조림목의 피해가 발생시 일지에 기록한다.

**표준작업도**





전북 전주시 덕진구 견훤로 324번지
산림조합중앙회전북지역본부
- TEL : 063) 904-5513
- FAX : 063) 244 - 5100
E-MAIL : chunbuk@nfcf.or.kr


■ 지 번 : 진안군 용담면 송풍리
산16,산29,산36,산37번지

■ 사업대상면적 (34.08ha)
1-0-2 : 25.16ha

| 범 례 | |
|---|---|
| 구 분 | 내 용 |
| 리 경 계 | |
| 사업대상지 | |
| 특 용 수 | 1-0-1 |
| 소 묘 | 1-0-2 |
| 대 묘 | 1-0-3 |
| 덩굴제거 | 2-0-2 |
| 제 외 지 | |

Plase on order
발 주 처 진안군산림조합

Project Title
사 업 명 칭
2016년 진안군 선도산림경영단지
풀베기사업(2차)

Drawing Title
도 면 명
작 업 지 시 도


Drawing by
설 계 자

Scale
축 척
A1 = 1 / 3,000
A3 = 1 / 6,000

Sheet NO.
도면번호

# 표 준 지 배 치 도

위 치 : 진안군 안천면 삼락리 1임 외

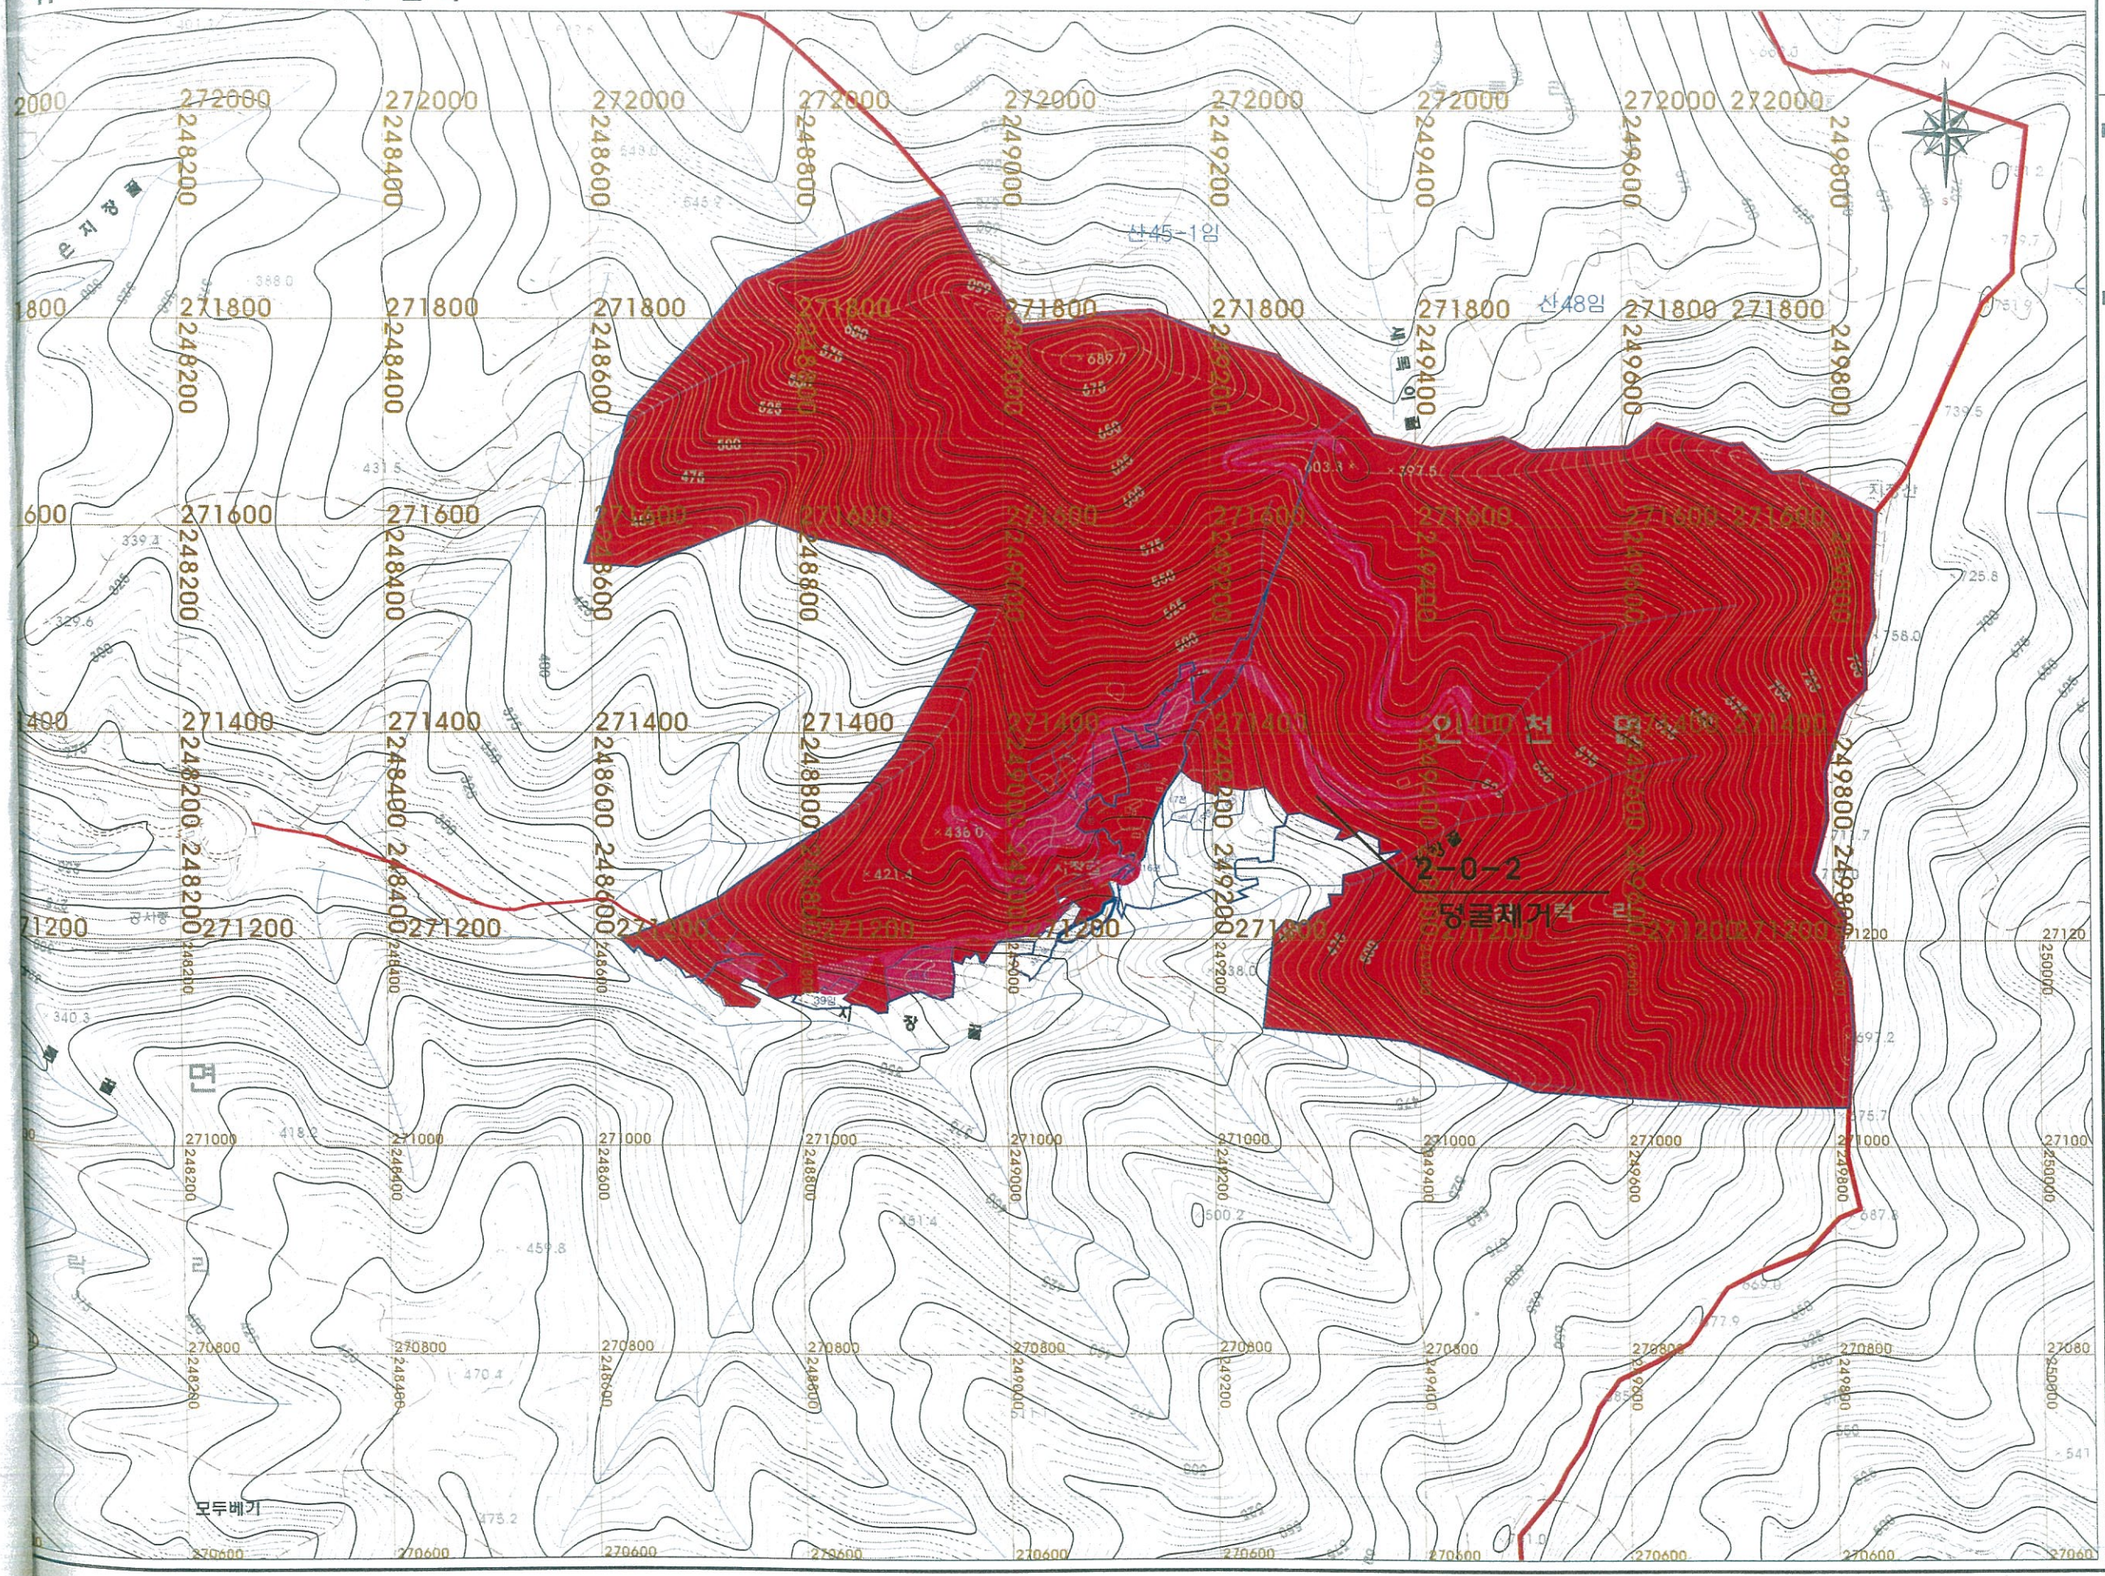



전북 전주시 덕진구 견훤로 324번지
산림조합중앙회전북지역본부
- TEL : 063) 904-5513
- FAX : 063) 244 - 5100
E-MAIL : chunbuk@nfcf.or.kr


■ 지 번 : 진안군 안천면 삼락리 1,2,4,6,7,13,14-2, 16,34,39,40-1,산45-1, 산48

■ 사업대상면적
2-0-2 :3.07ha

| 범 례 | |
|---|---|
| 구 분 | 내 용 |
| 리 경 계 | |
| 사업대상지 | |
| 특 용 수 | 1-0-1 |
| 소 묘 | 1-0-2 |
| 대 묘 | 1-0-3 |
| 덩굴제거 | 2-0-2 |
| 제 외 지 | |

Plase on order
발 주 처 진안군산림조합

Project Title
사 업 명 칭
2016년 진안군 선도산림경영단지 틀베기사업(2차)

Drawing Title
도 면 명
표준지배치도


Drawing by
설 계 자

Scale
축 척
A1 = 1 / 3,000
A3 = 1 / 6,000

Sheet NO.
도면번호

# 작 업 지 시 도

위 치 : 진안군 안천면 삼락리 1번지 외

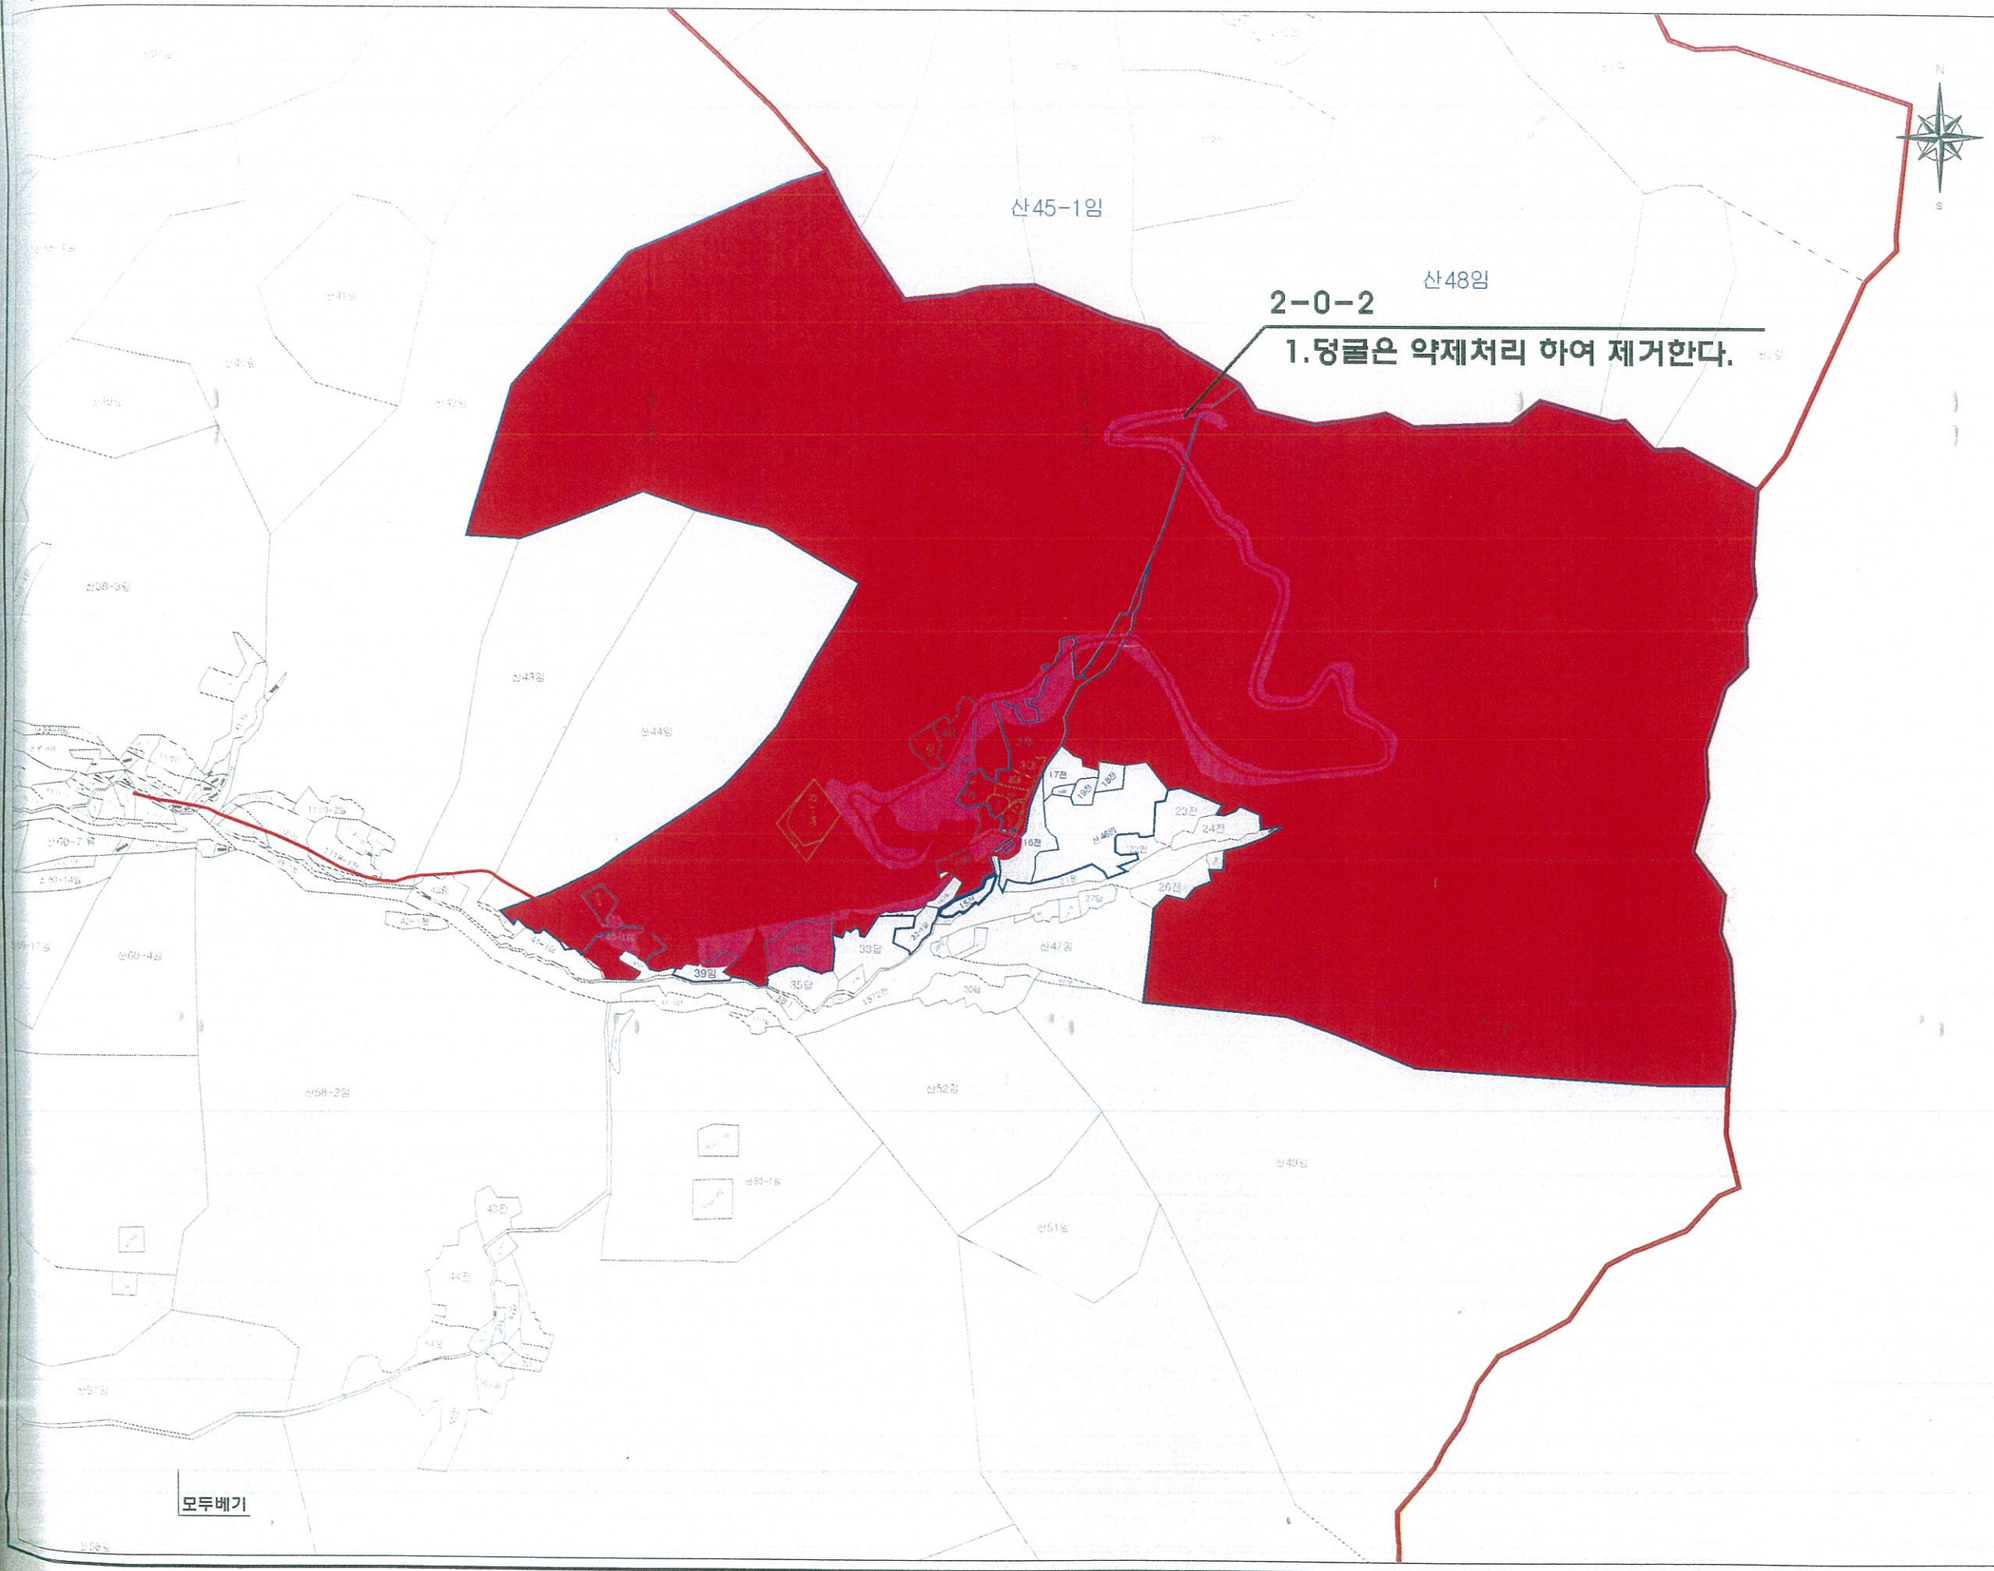



전북 전주시 덕진구 견훤로 324번지
산림조합중앙회전북지역본부
- TEL : 063) 904-6513
- FAX : 063) 244 - 5100
E-MAIL : chunbuk@nfcf.or.kr


■ 지 번 : 진안군 안천면 삼락리 1,2,4,13,14-2,16, 34,39,40-1,산45-1, 산48

■ 사업대상면적
2-0-2 : 3.07ha

| 범 례 | |
|---|---|
| 구 분 | 내 용 |
| 리 경 계 | |
| 사업대상지 | |
| 특용수 | 1-0-1 |
| 소 묘 | 1-0-2 |
| 대 묘 | 1-0-3 |
| 덩굴제거 | 2-0-2 |
| 제 외 지 | |

Plase on order
발 주 처 진안군산림조합

Project Title
사 업 명 칭
2016년 진안군 선도산림경영단지 ▦베기사업(2차)

Drawing Title
도 면 명
작 업 지 시 도

Drawing by
설 계 자

Scale
축 척
A1 = 1 / 3,000
A3 = 1 / 6,000

Sheet NO.
도면번호