2017년 선도 비료주기 실시설계도


◎ 위　　치 : 전라북도 진안군 용담면 송풍리 일원

◎ 사 업 량 : 33.58 ha

진 안 군 산 림 조 합

위 치 도

위치: 용담면 송풍리

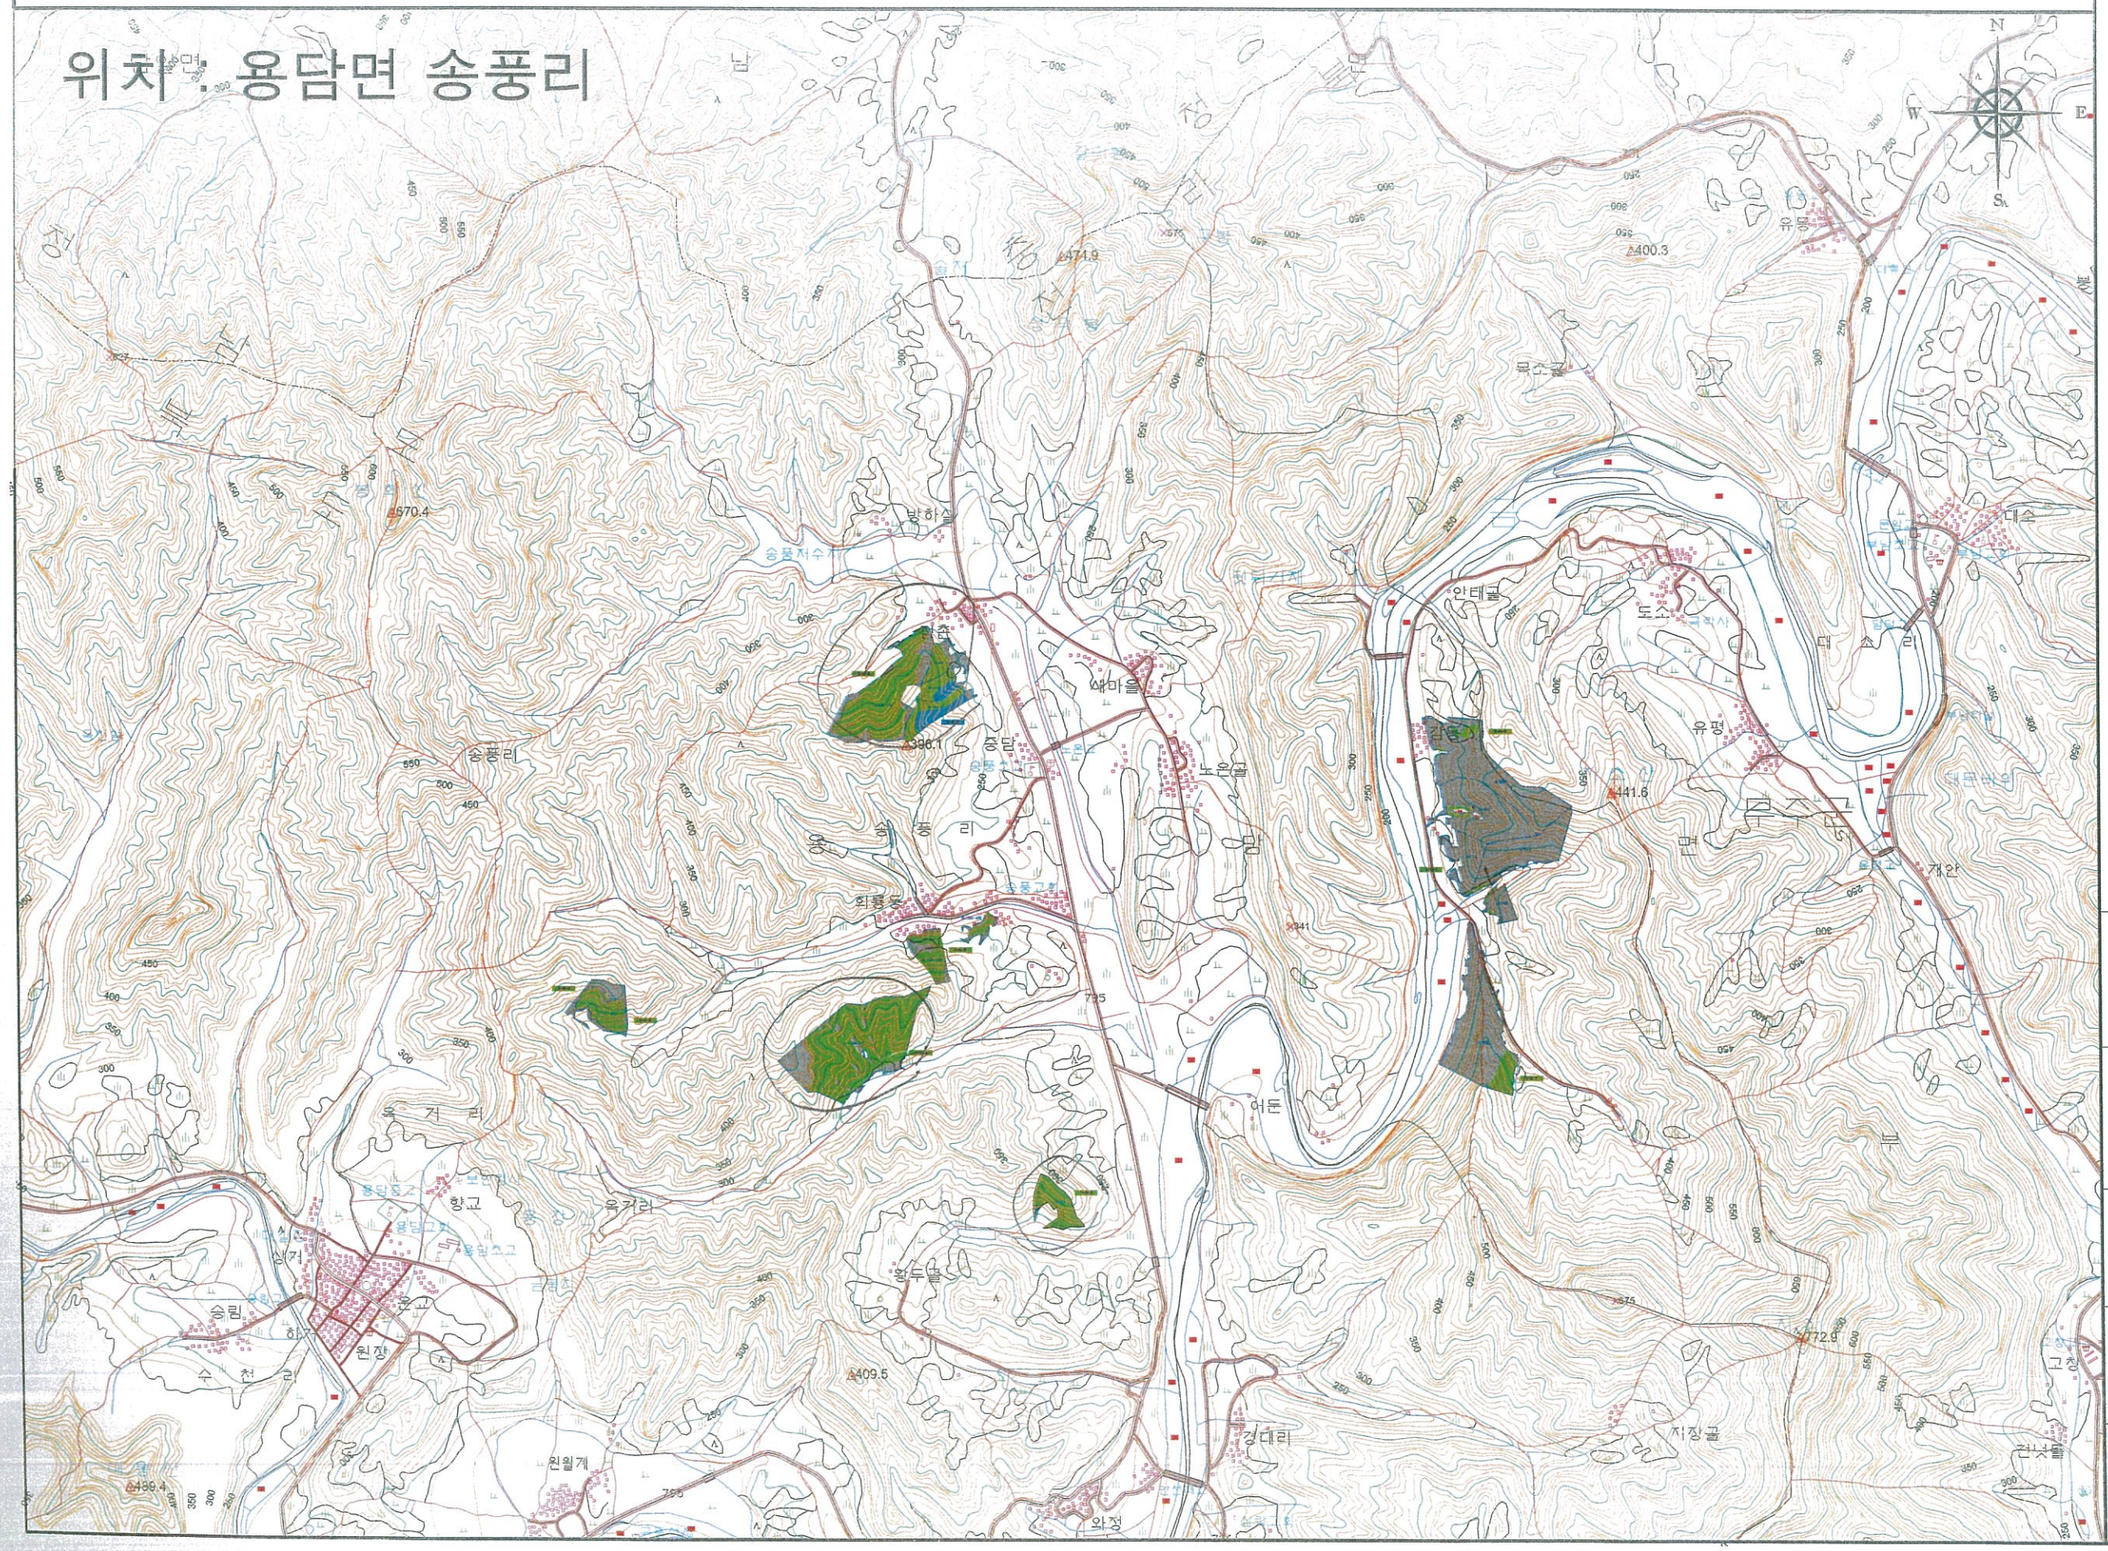

GANGSAN

(유)강산엔지니어링

전북 진안군 진안읍 군하리 88

Tel:063-432-0174

Fax:063-228-4176

E-mail:bihland@naver.com

■ 범 례

구 분	내 용
	리등경계
	지번경계
	비료주기
	제 외 지
ㅅ,ㅇ,ㅅㅇ	임 상
Ⅰ ~ Ⅵ	영 급
', '', '''	소 밀 도

PLACE AN ORDER
발 주 처

진안군 산림조합

PROJECT TITLE
사업명칭

2017년 선도 비료주기사업
실시설계도

DRAWING TITLE
도 면 명

위 치 도


DRAWIN BY
설 계 자

산림경영 기술자
기술1급 이정래 인

SCALE.	DRAWING NO.
A3= 1/25,000	위 치-01

표 준 지 배 치 도

위치 : 용담면 송풍리

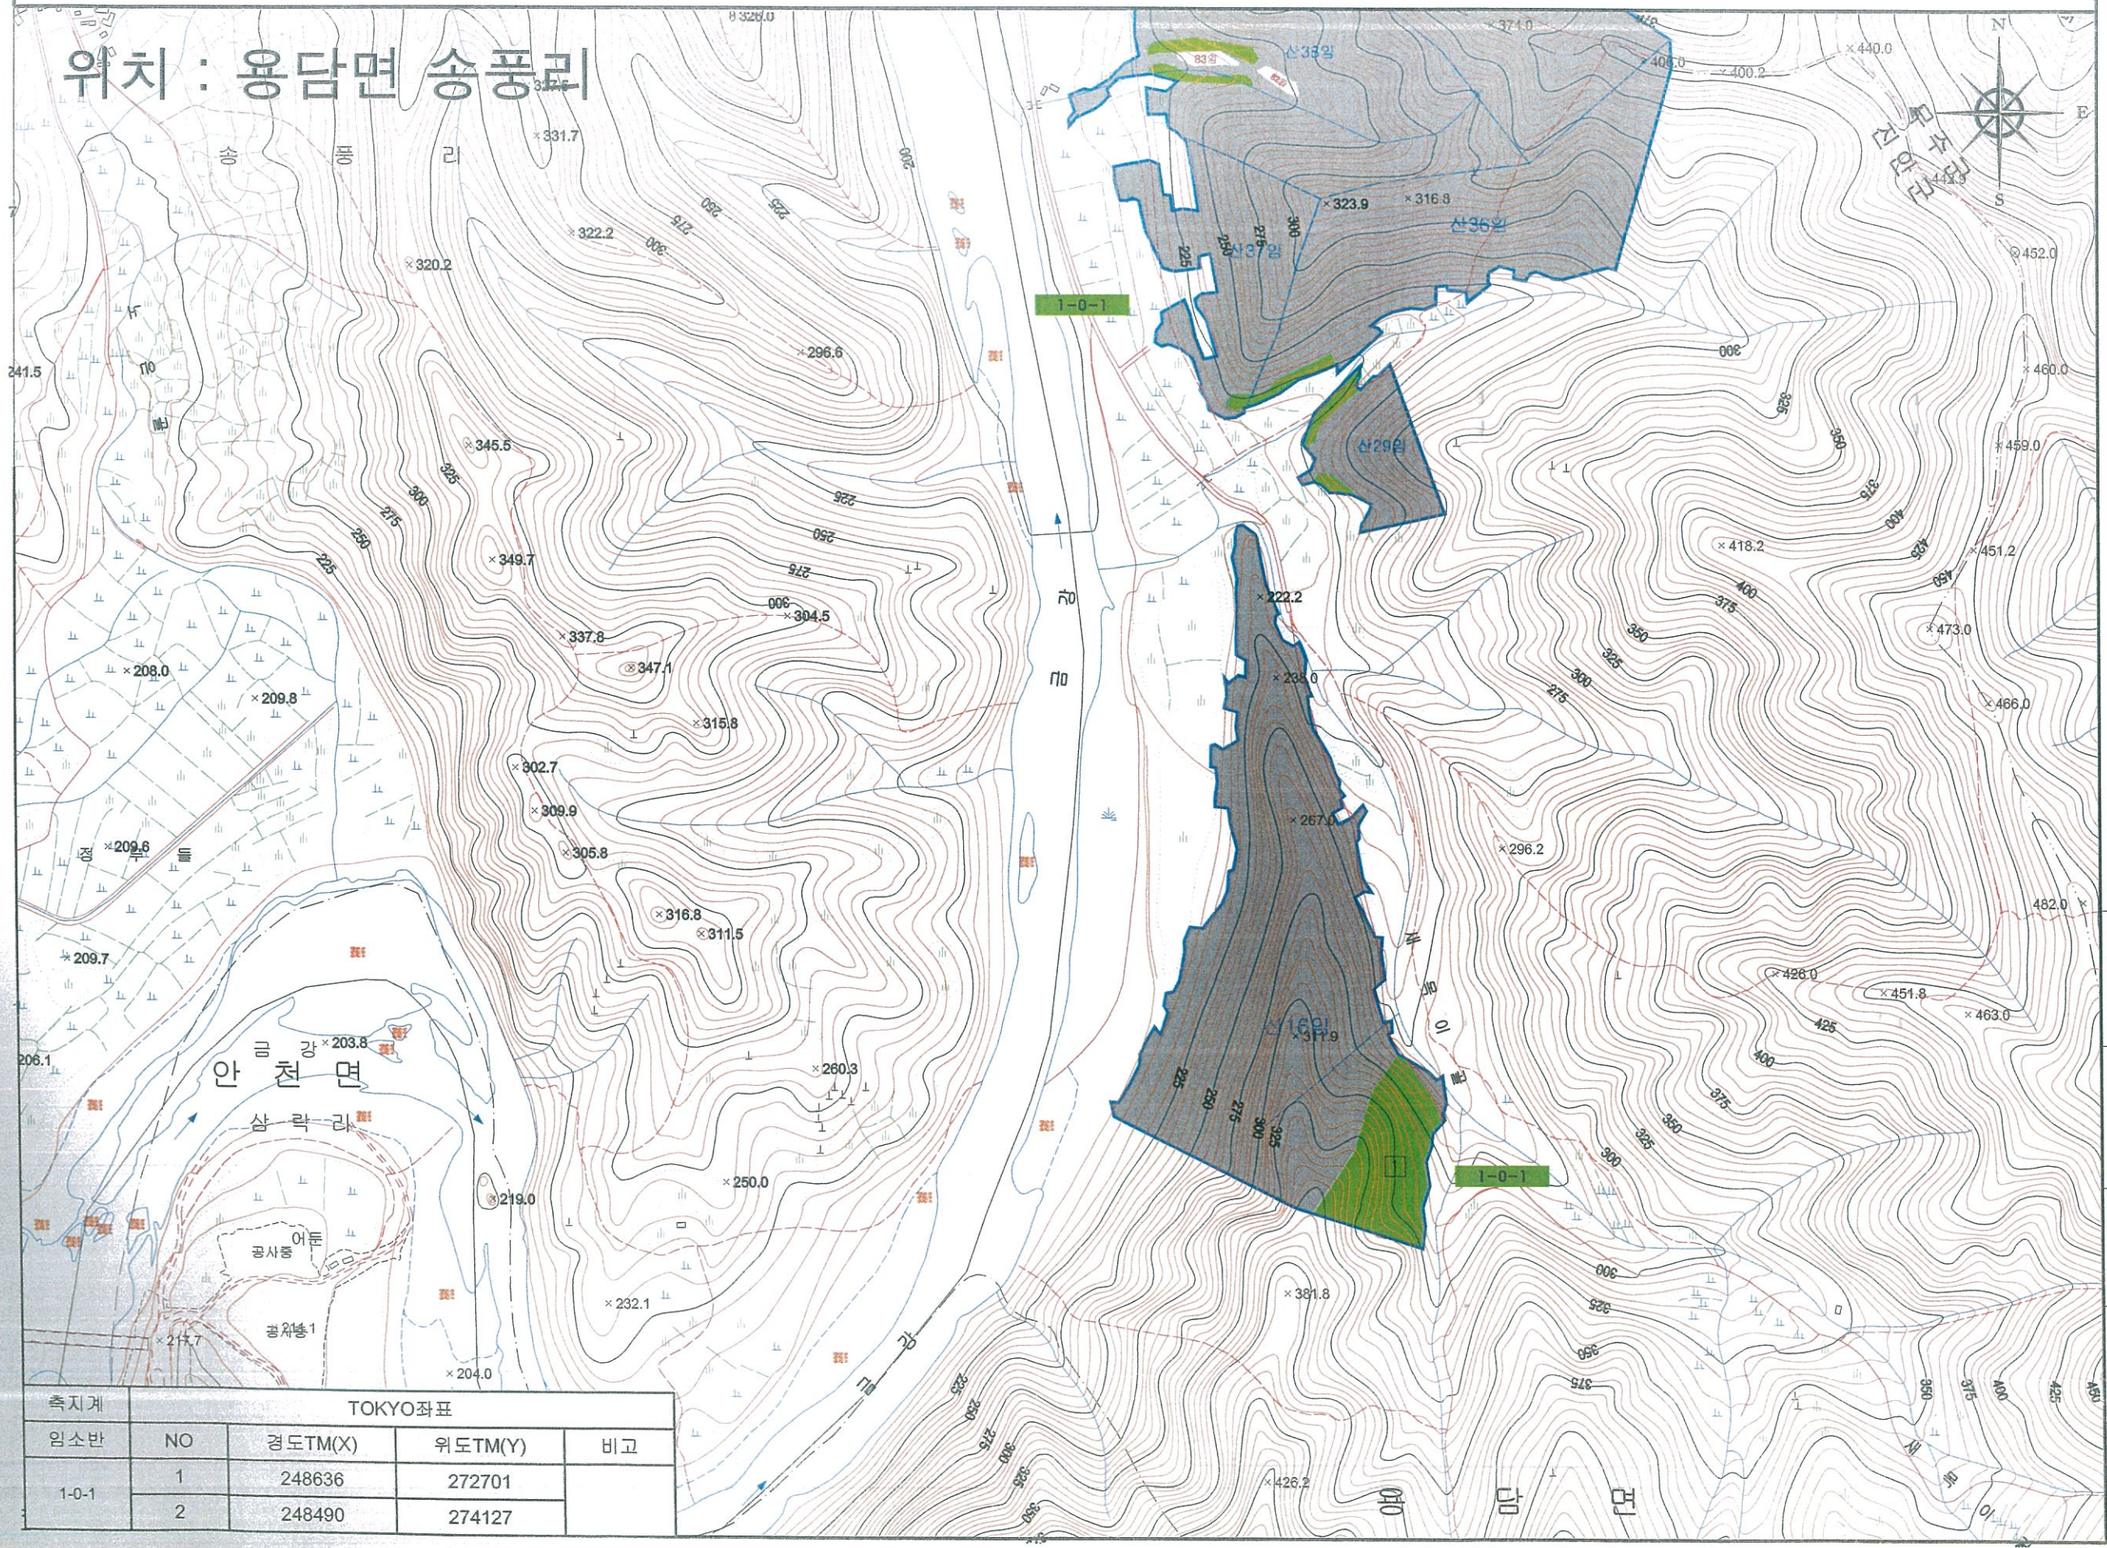

측지계	TOKYO좌표			
임소반	NO	경도TM(X)	위도TM(Y)	비고
1-0-1	1	248636	272701	
	2	248490	274127	

GANGSAN
(유)강산엔지니어링
전북 진안군 진안읍 군하리 88
Tel:063-432-0174
Fax:063-228-4176
E-mail:bihland@naver.com

■ 범 례

구 분	내 용
	리둥경계
	지번경계
	비료주기
	제 외 지
ㅅㅇㅅㅇ	임 상
Ⅰ ~ Ⅵ	영 급
', '', '''	소 밀 도
1	표준지 위치

PLACE AN ORDER
발 주 처

진안군 산림조합

PROJECT TITLE
사업명칭

2017년 선도 비료주기사업
실시설계도

DRAWING TITLE
도 면 명

표 준 지 배 치 도


DRAWIN BY
설 계 자

산림경영 기술자
기술1급 이정래 인

SCALE.	DRAWING NO.
A3= 1/6,000	표 준-01

표 준 지 배 치 도

위치 : 용담면 송풍리

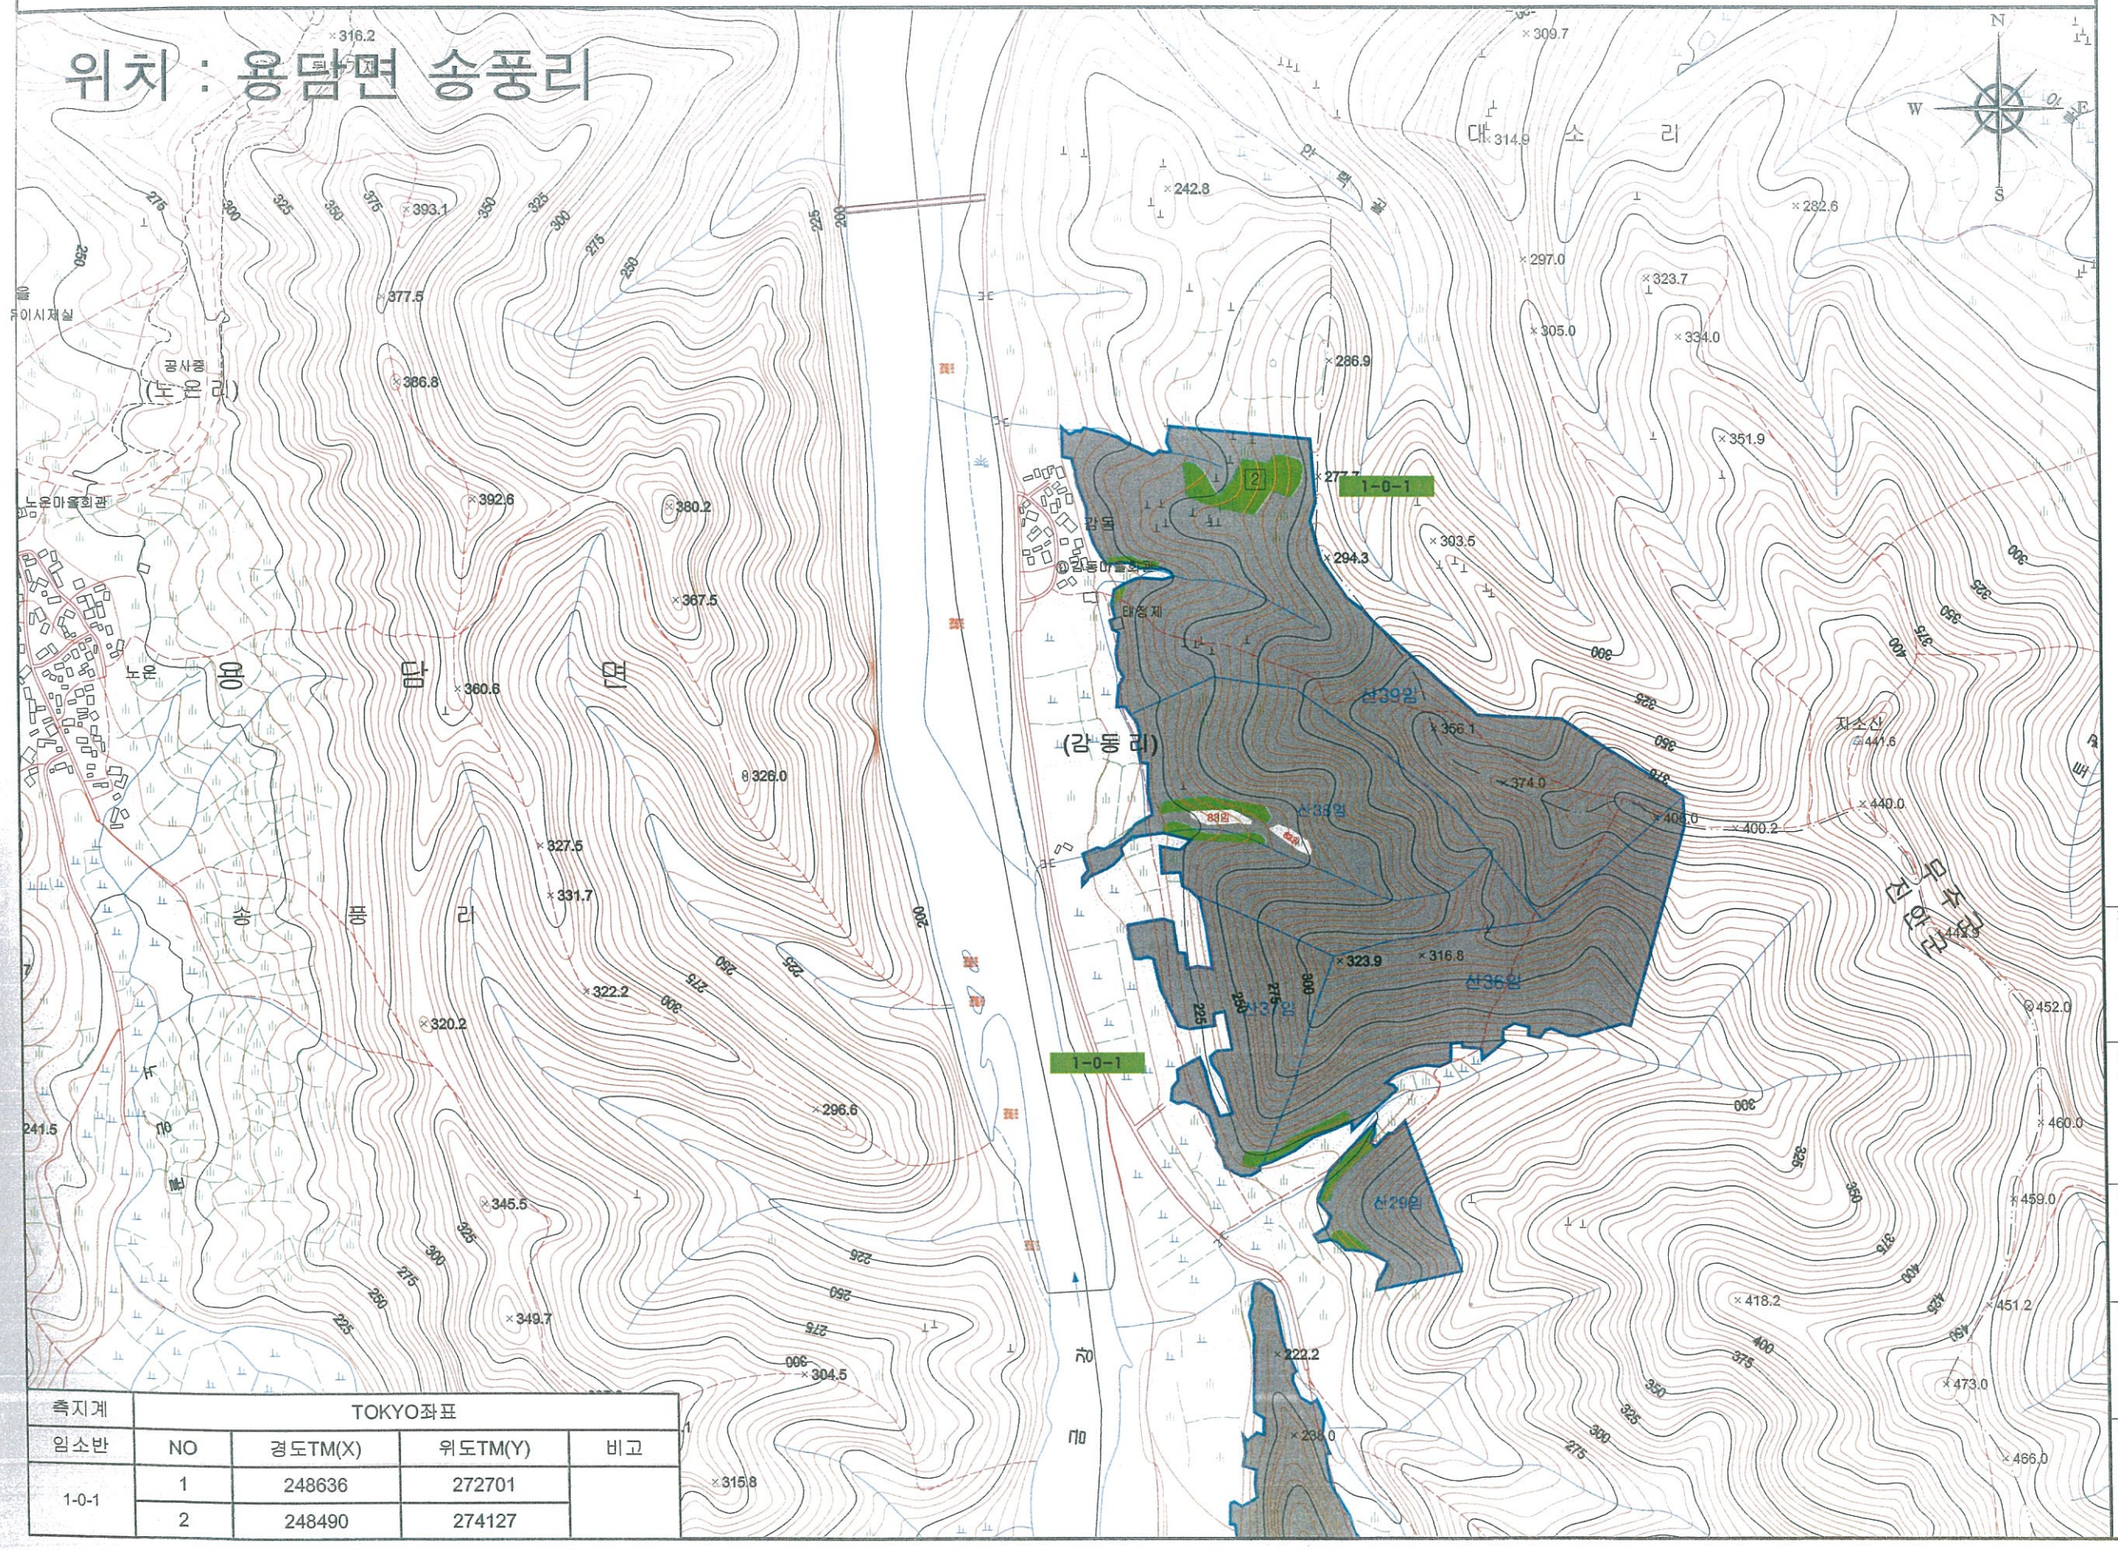

측지계	TOKYO좌표			
임소반	NO	경도TM(X)	위도TM(Y)	비고
1-0-1	1	248636	272701	
	2	248490	274127	

(유)강산엔지니어링
전북 진안군 진안읍 군하리 88
Tel:063-432-0174
Fax:063-228-4176
E-mail:bihland@naver.com

■ 범 례

구 분	내 용
	리동경계
	지번경계
	비료주기
	제 외 지
ㅅㅇㅅㅇ	임 상
Ⅰ ~ Ⅵ	영 급
', '', '''	소 밀 도
1	표준지 위치

PLACE AN ORDER
발 주 처

진안군 산림조합

PROJECT TITLE
사업명칭

2017년 선도 비료주기사업
실시설계도

DRAWING TITLE
도 면 명

표 준 지 배 치 도


DRAWN BY
설 계 자

산림경영 기술자 기술1급 이정래 인

SCALE.	DRAWING NO.
A3= 1/6,000	표 준-02

표 준 지 배 치 도

위치 : 용담면 송풍리

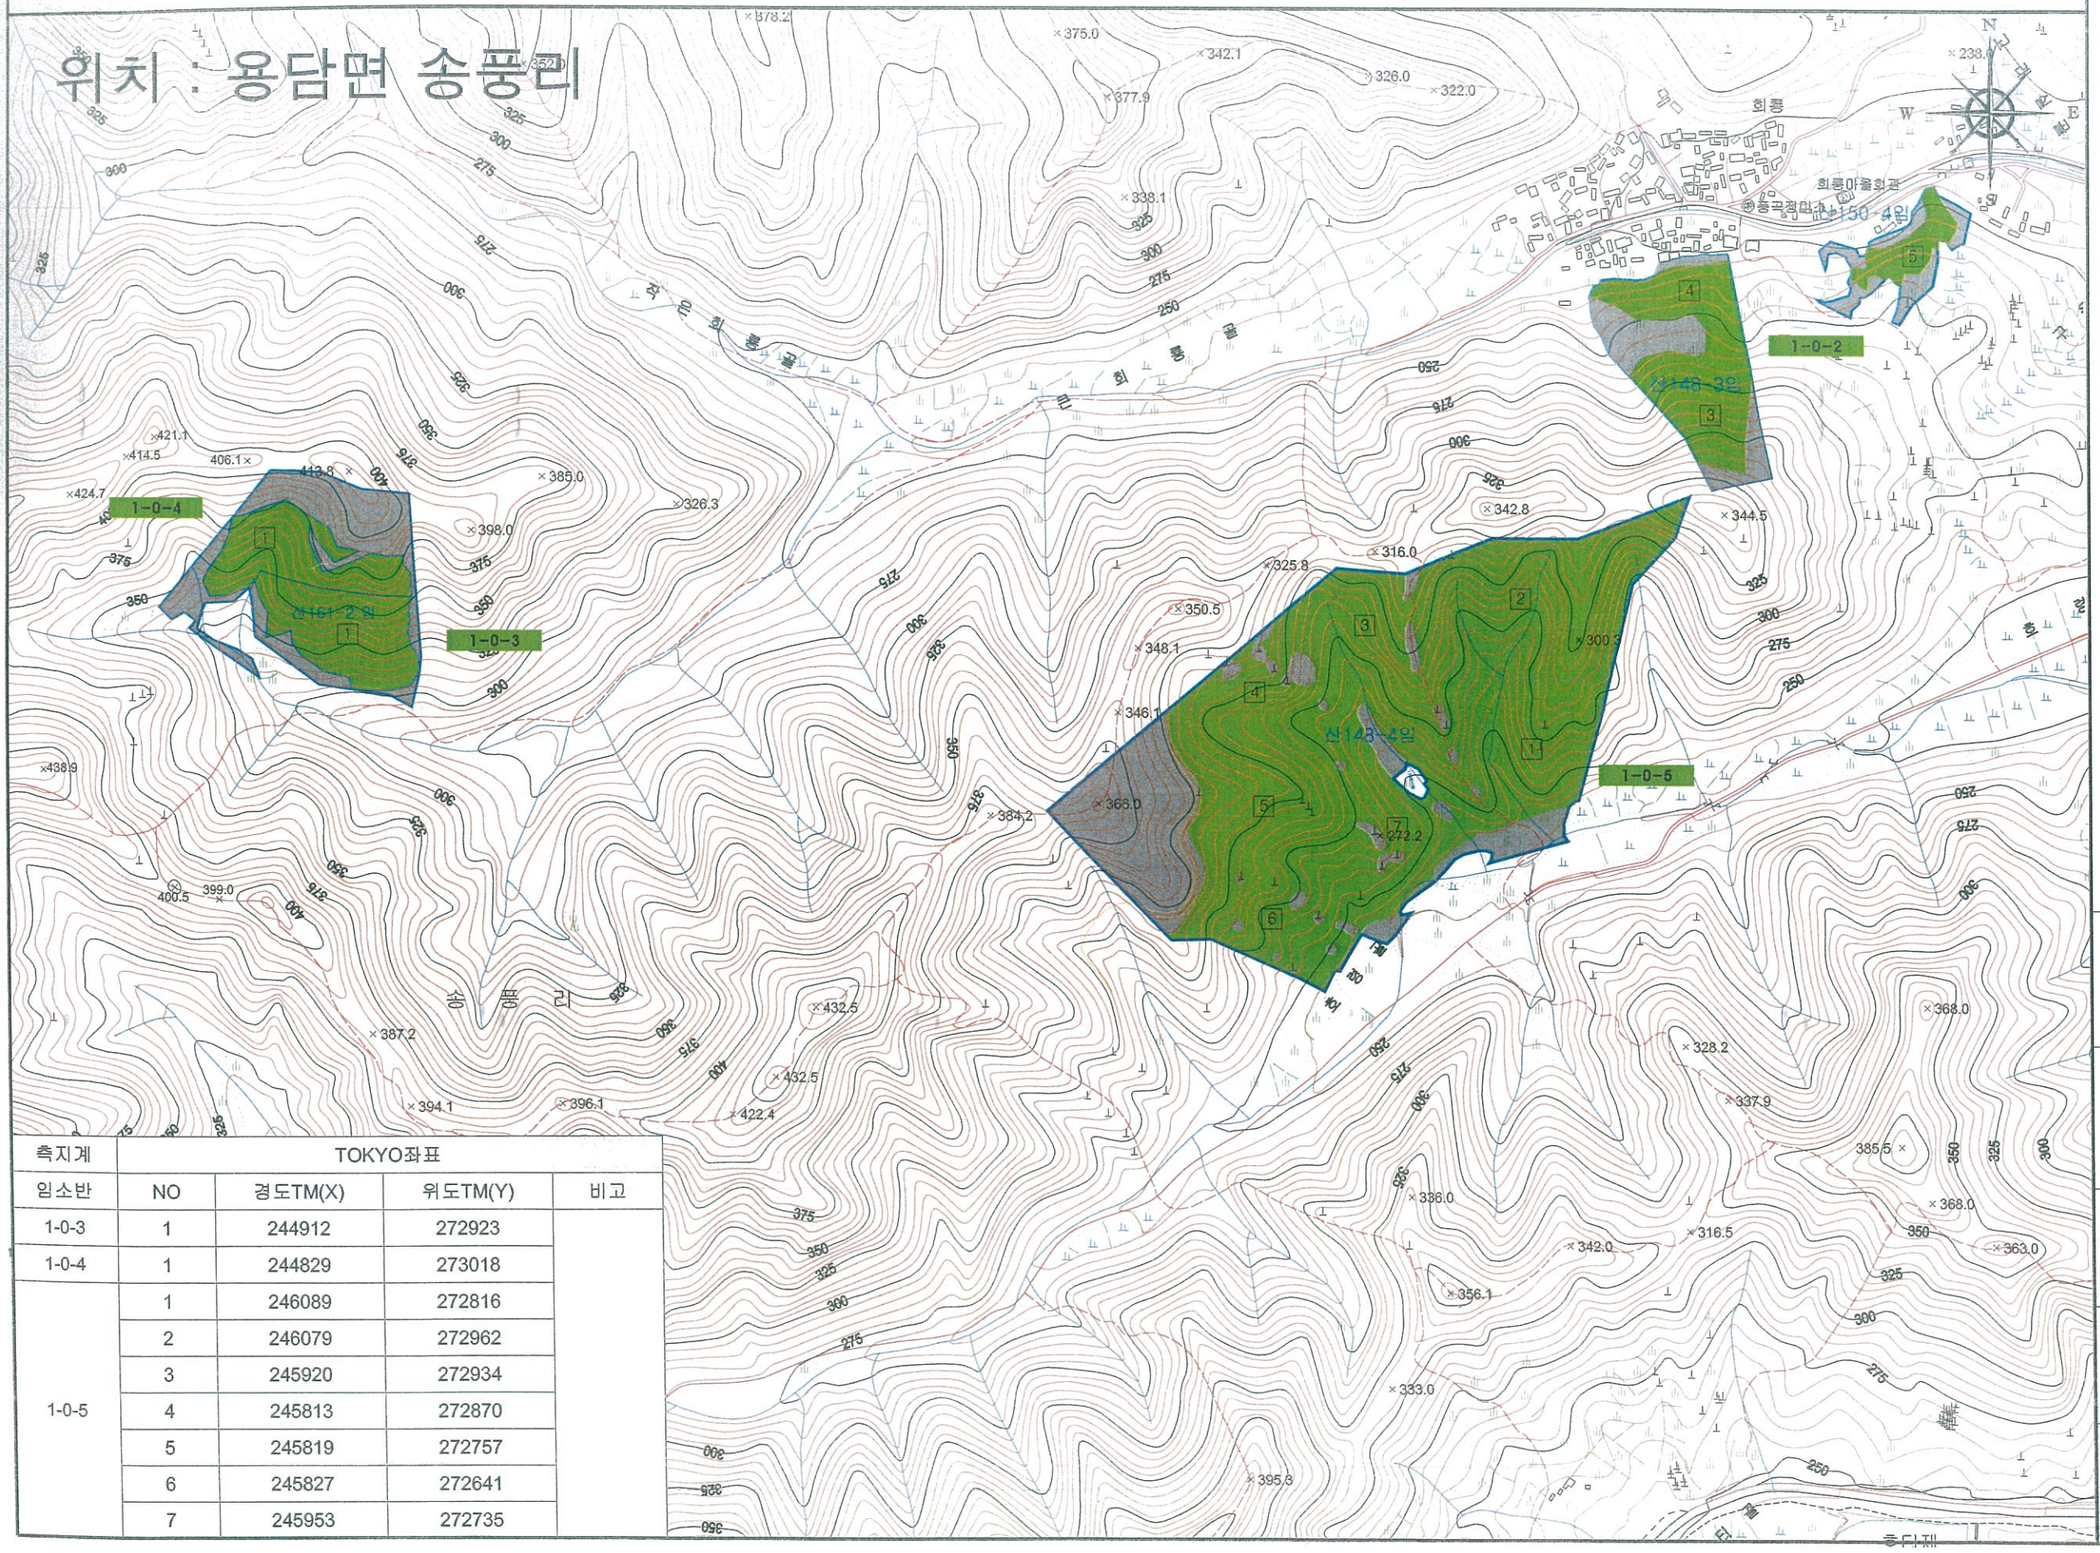

측지계	TOKYO좌표			
임소반	NO	경도TM(X)	위도TM(Y)	비고
1-0-3	1	244912	272923	
1-0-4	1	244829	273018	
1-0-5	1	246089	272816	
	2	246079	272962	
	3	245920	272934	
	4	245813	272870	
	5	245819	272757	
	6	245827	272641	
	7	245953	272735	

GANGSAN
(유)강산엔지니어링
전북 진안군 진안읍 군하리 88
Tel:063-432-0174
Fax:063-228-4176
E-mail:bihland@naver.com

■ 범 례

구 분	내 용
	리등경계
	지번경계
	비로주기
	제 외 지
ㅅㅇㅅㅇ	임 상
Ⅰ ~ Ⅵ	영 급
', '', '''	소 밀 도
1	표준지 위치

PLACE AN ORDER
발 주 처
진안군 산림조합

PROJECT TITLE
사업명칭
2017년 선도 비료주기사업
실시설계도

DRAWING TITLE
도 면 명
표 준 지 배 치 도


DRAWIN BY
설 계 자
산림경영 기술자 기술1급 이정래 인

SCALE.
A3= 1/6,000

DRAWING NO.
표 준-03

표 준 지 배 치 도

위치 : 용담면 송풍리

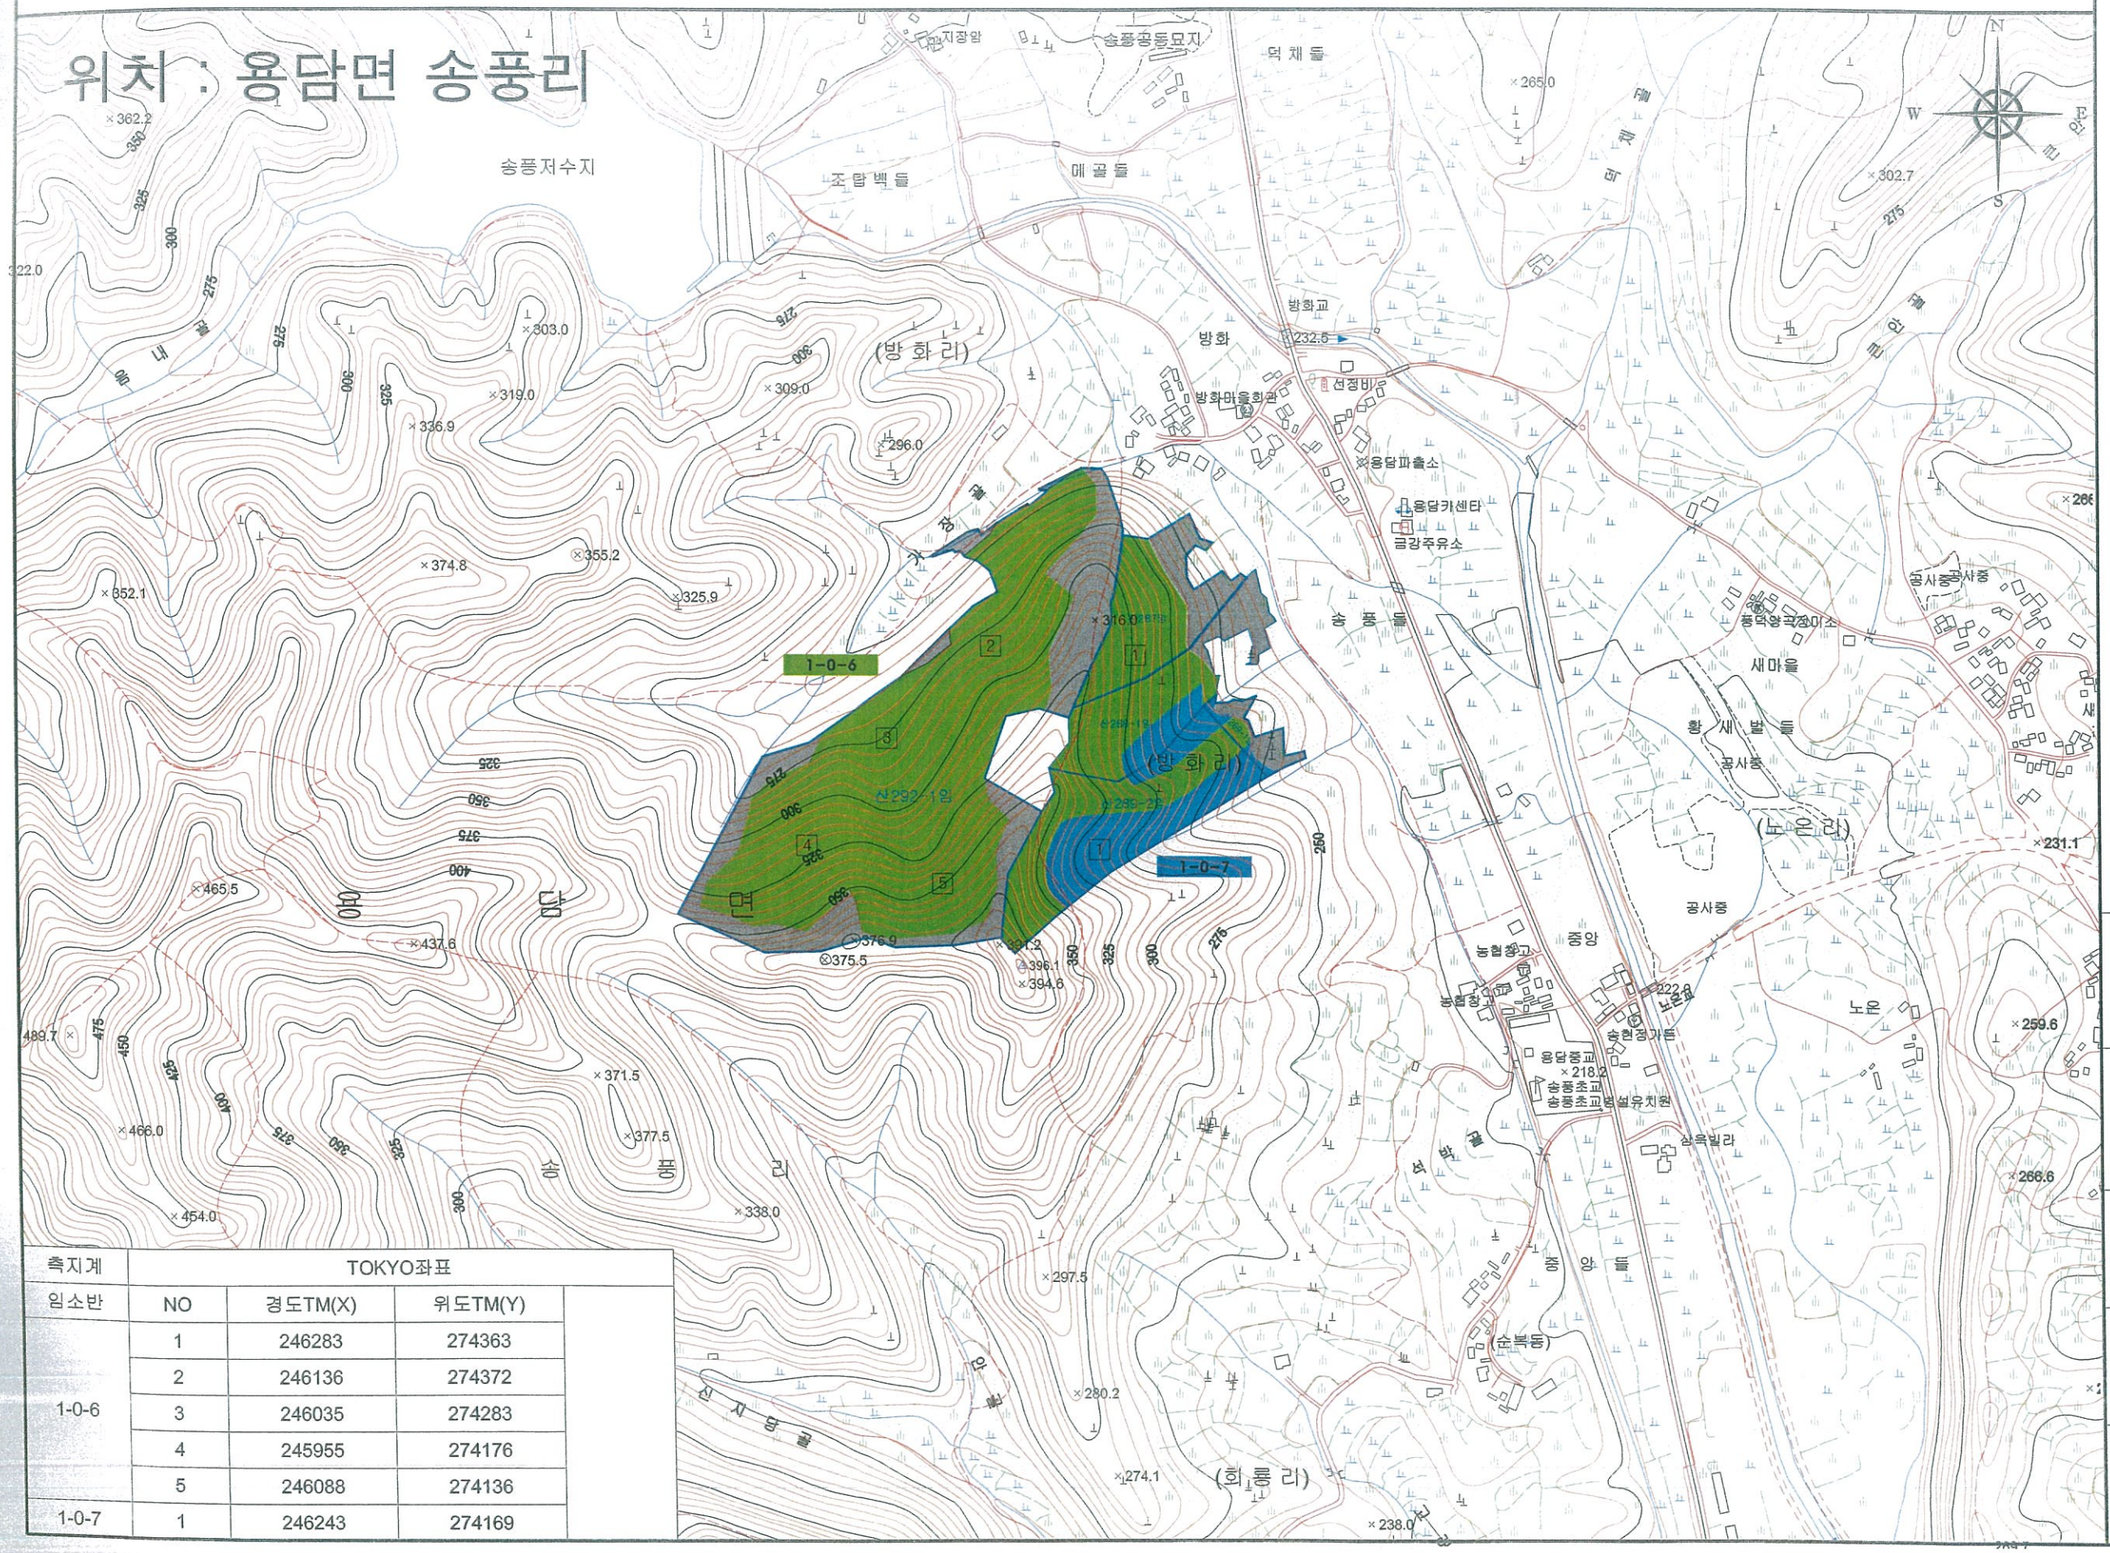

측지계	TOKYO좌표		
임소반	NO	경도TM(X)	위도TM(Y)
1-0-6	1	246283	274363
	2	246136	274372
	3	246035	274283
	4	245955	274176
	5	246088	274136
1-0-7	1	246243	274169

GANGSAN
(유)강산엔지니어링
전북 진안군 진안읍 군하리 88
Tel:063-432-0174
Fax:063-228-4176
E-mail:bihland@naver.com

■ 범 례

구 분	내 용
	리등경계
	지번경계
	비료주기
	제 외 지
	임 상
Ⅰ ~ Ⅵ	영 급
', '', '''	소 밀 도
1	표준지 위치

PLACE AN ORDER
발 주 처

진안군 산림조합

PROJECT TITLE
사업명칭

2017년 선도 비료주기사업
실시설계도

DRAWING TITLE
도 면 명

표 준 지 배 치 도


DRAWN BY
설 계 자

산림경영 기술자
기술1급 이정래 인

SCALE.	DRAWING NO.
A3= 1/6,000	표 준-04

작 업 지 시 도

위치 : 용담면 송풍리

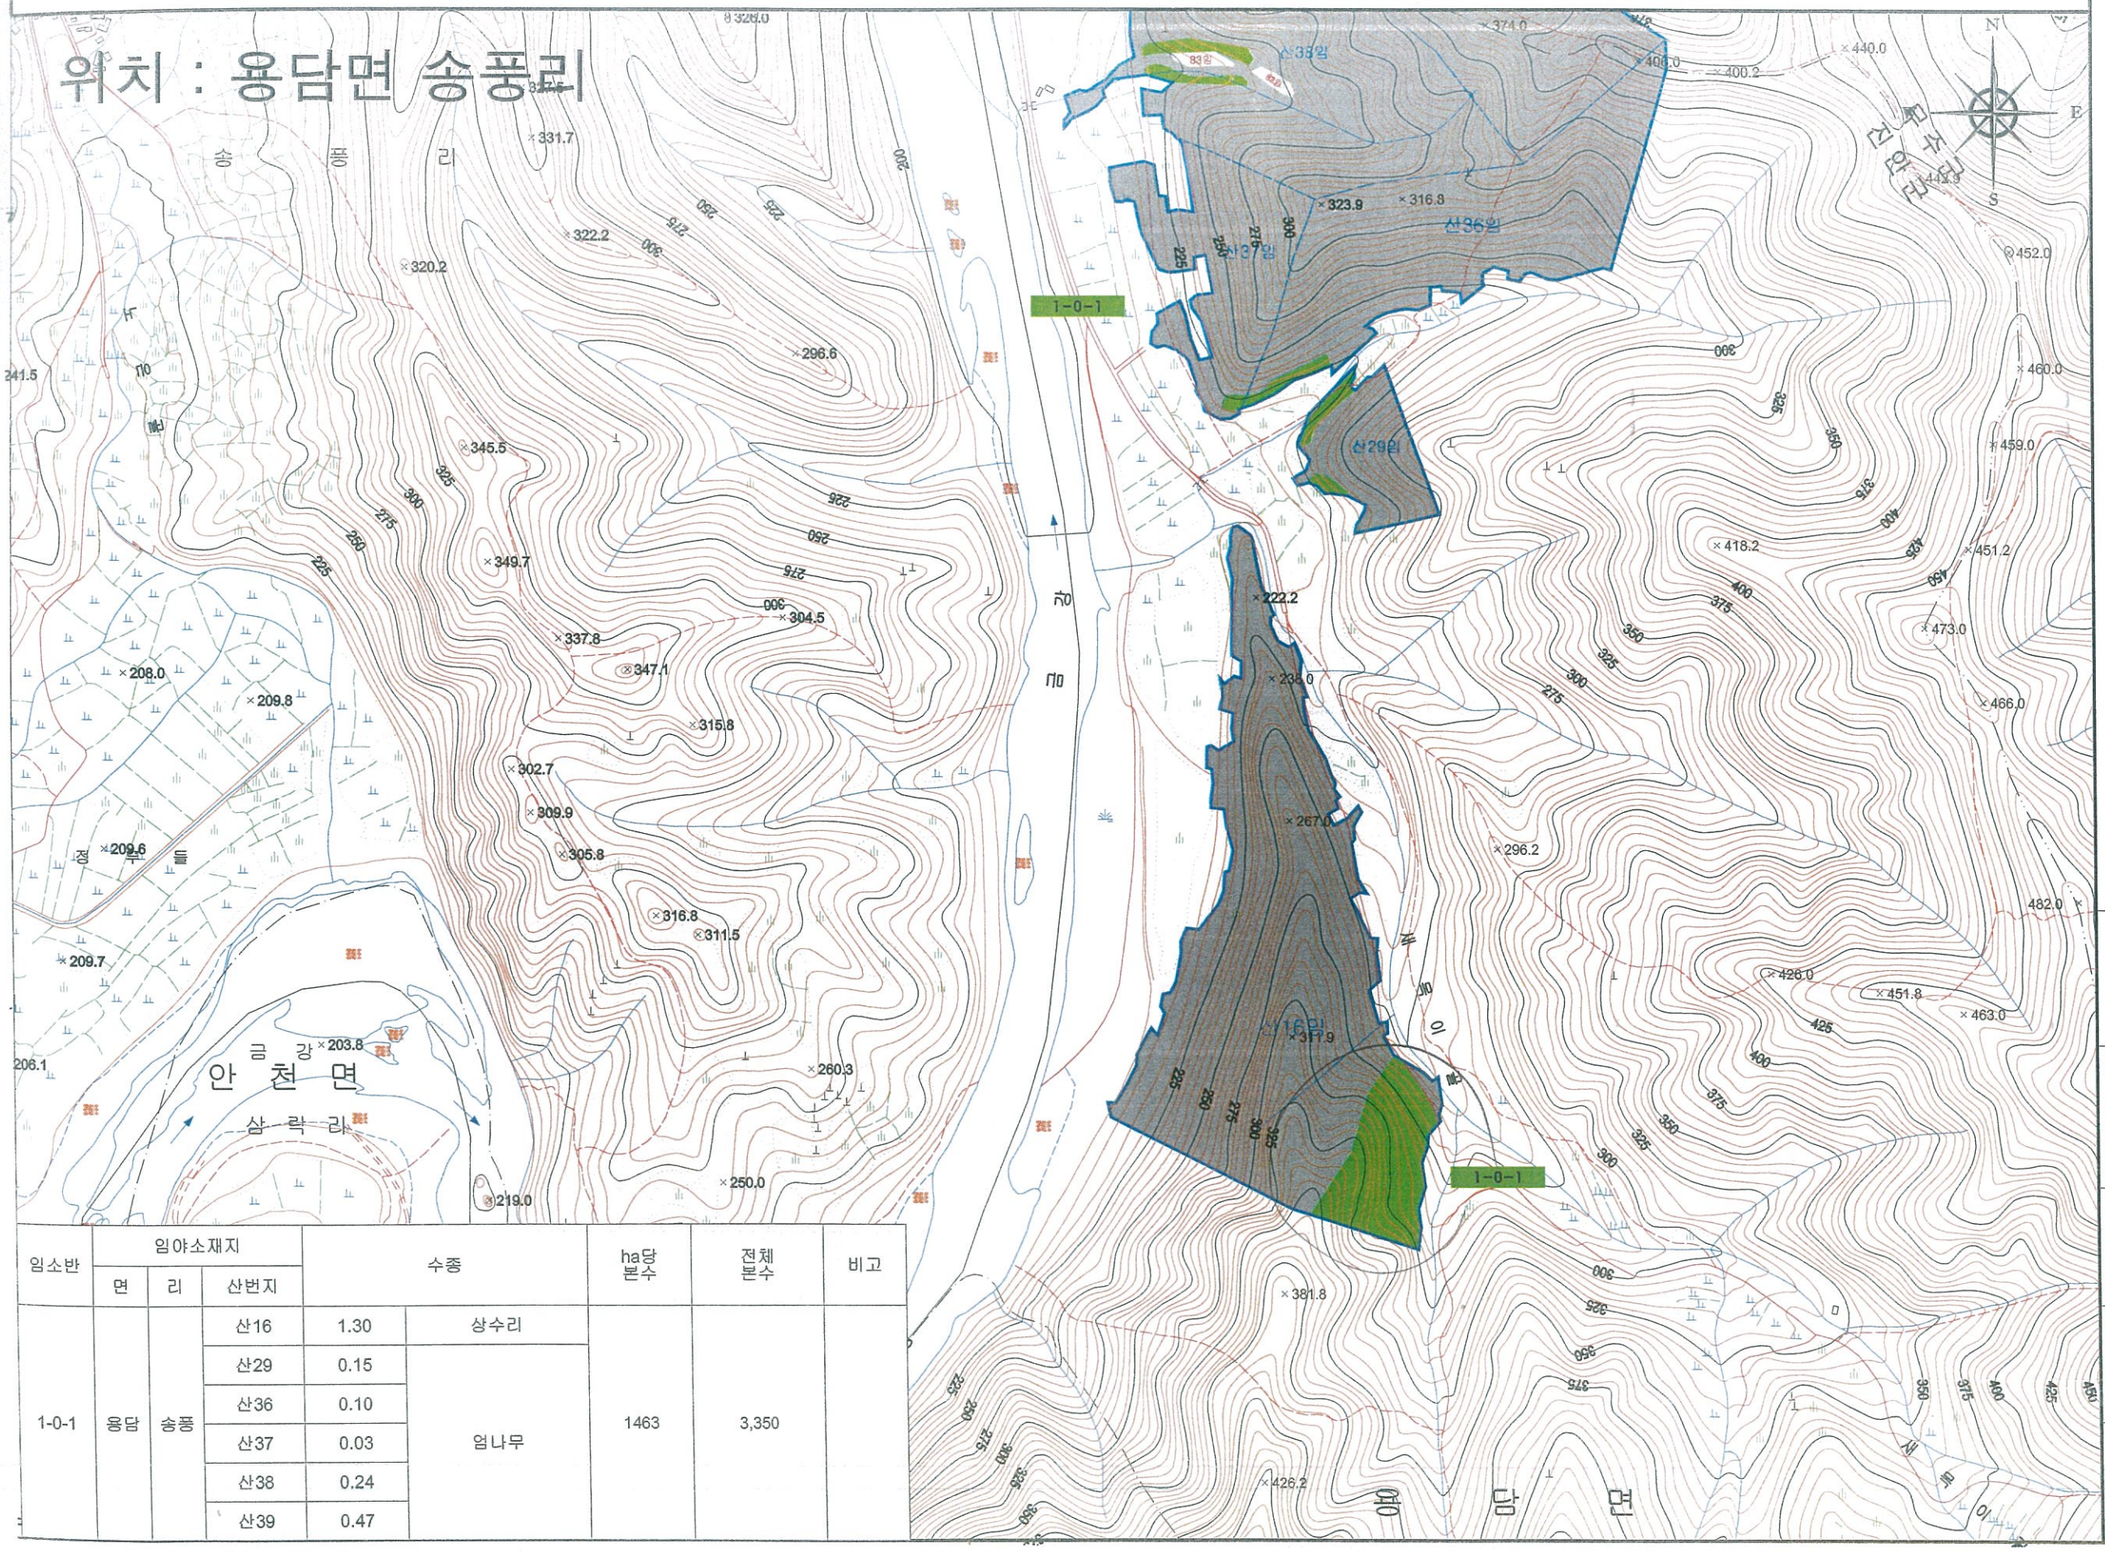

임소반	임야소재지			수종		ha당 본수	전체 본수	비고
	면	리	산번지					
1-0-1	용담	송풍	산16	1.30	상수리	1463	3,350	
			산29	0.15	엄나무			
			산36	0.10				
			산37	0.03				
			산38	0.24				
			산39	0.47				

GANGSAN
(유)강산엔지니어링
전북 진안군 진안읍 군하리 88
Tel:063-432-0174
Fax:063-228-4176
E-mail:bihland@naver.com

■ 범 례

구 분	내 용
	리등경계
	지번경계
	비료주기
	제 외 지
소 오 소오	임 상
Ⅰ ~ Ⅵ	영 급
' '' '''	소 밀 도

PLACE AN ORDER
발 주 처
진안군 산림조합


PROJECT TITLE
사업명칭
2017년 선도 비료주기사업
실시설계도

DRAWING TITLE
도 면 명
작 업 지 시 도

DRAWN BY
설 계 자
산림경영 기술자 기술1급 이정래 인

SCALE.	DRAWING NO.
A3= 1/6,000	작 업-01

작 업 지 시 도

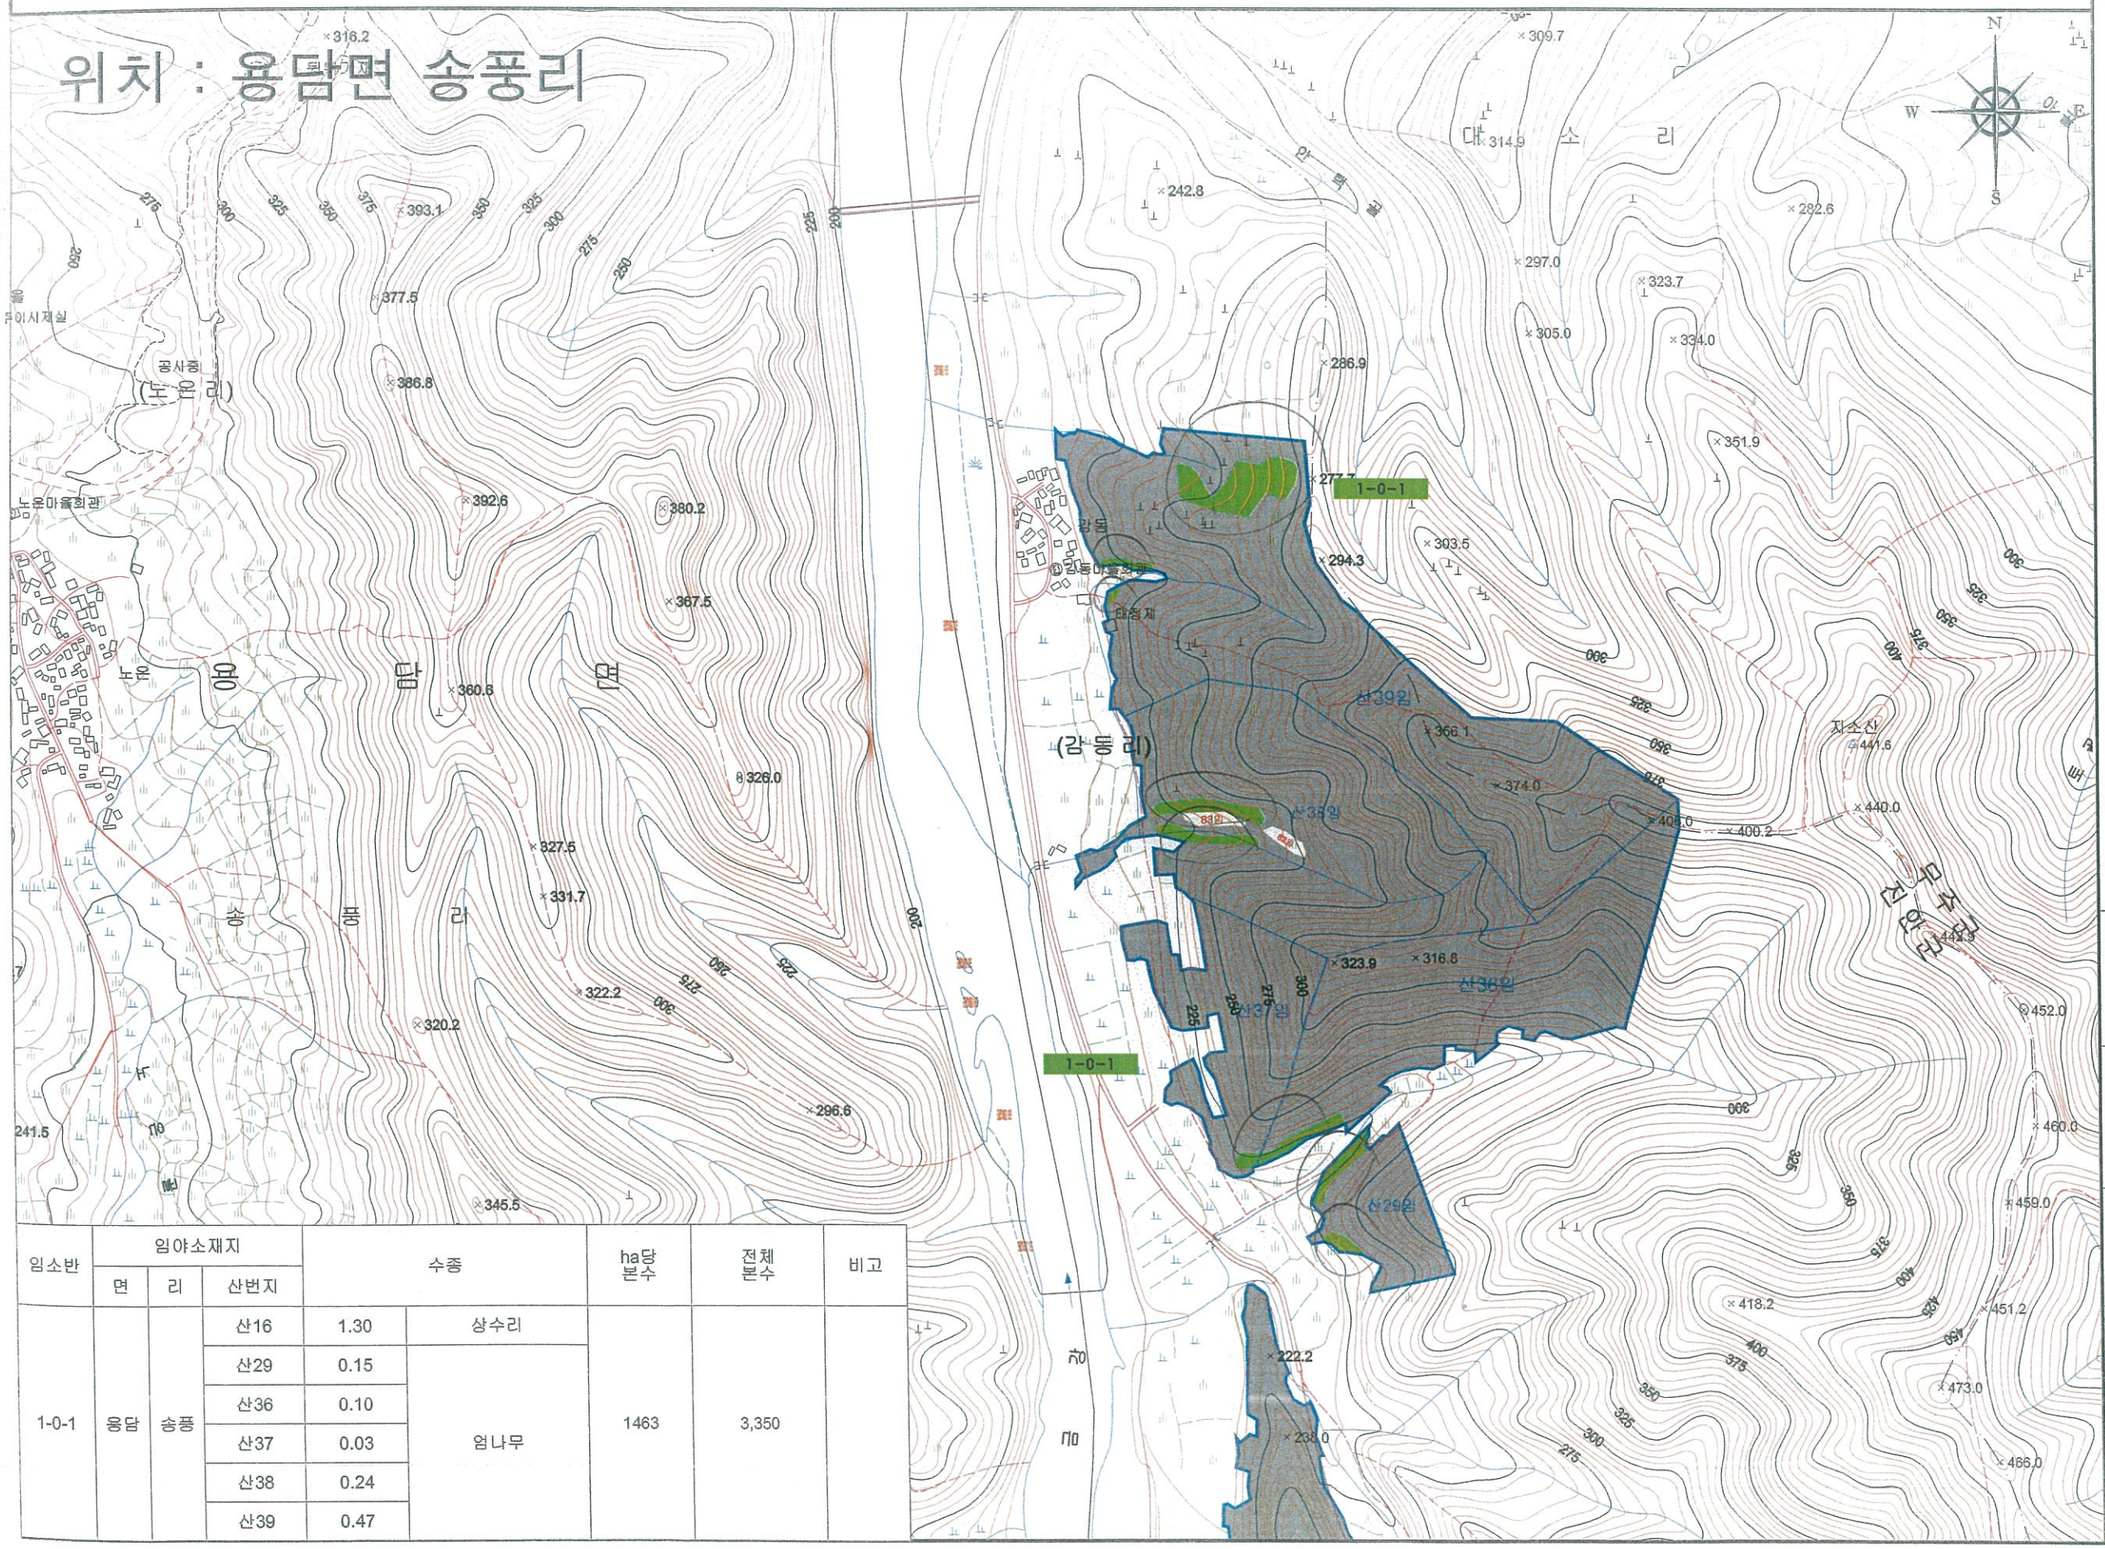

임소반	임야소재지			수종		ha당 본수	전체 본수	비고
	면	리	산번지					
1-0-1	용담	송풍	산16	1.30	상수리	1463	3,350	
			산29	0.15	엄나무			
			산36	0.10				
			산37	0.03				
			산38	0.24				
			산39	0.47				

GANGSAN
(유)강산엔지니어링
전북 진안군 진안읍 군하리 88
Tel:063-432-0174
Fax:063-228-4176
E-mail:bihland@naver.com

■ 범 례

구 분	내 용
	리등경계
	지번경계
	비료주기
	제 외 지
ㅅㅇㅅㅇ	임 상
Ⅰ ~ Ⅵ	영 급
', '', '''	소 밀 도

PLACE AN ORDER
발 주 처
진안군 산림조합

PROJECT TITLE
사업명칭
2017년 선도 비료주기사업
실시설계도

DRAWING TITLE
도 면 명
작 업 지 시 도


DRAWN BY
설 계 자
산림경영 기술자 기술1급 이정래 인

SCALE.
A3= 1/6,000

DRAWING NO.
작 업-02

작 업 지 시 도

위치 : 용담면 송풍리

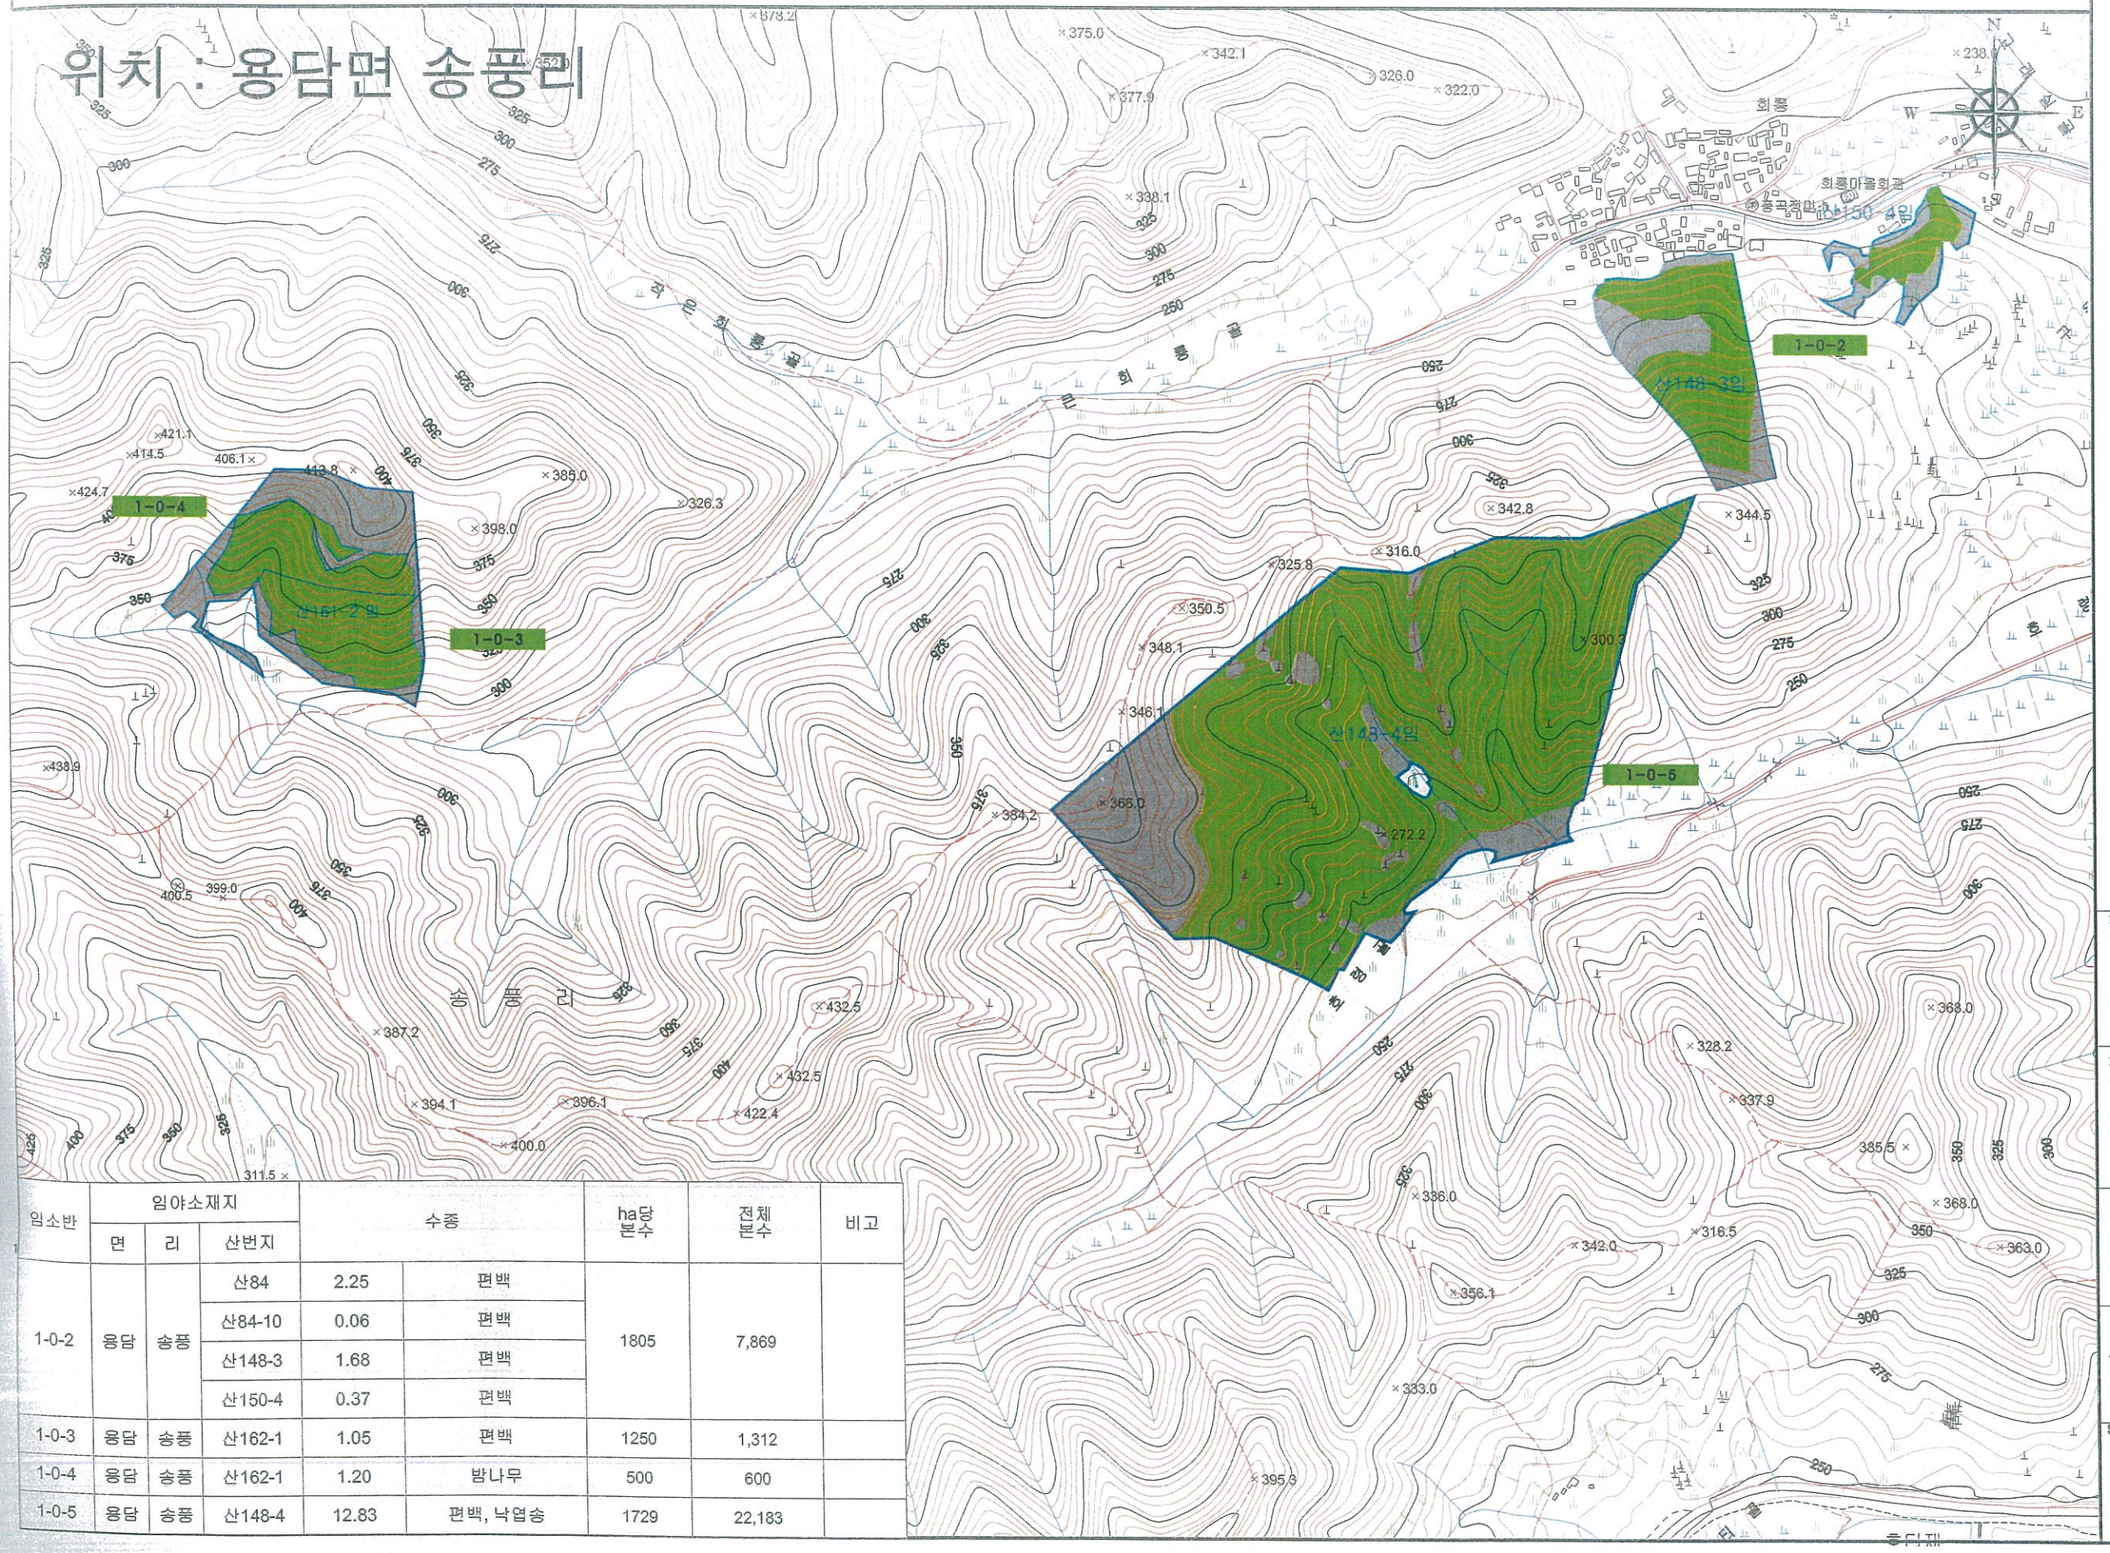

임소반	임야소재지			수종		ha당 본수	전체 본수	비고
	면	리	산번지					
1-0-2	용담	송풍	산84	2.25	편백	1805	7,869	
			산84-10	0.06	편백			
			산148-3	1.68	편백			
			산150-4	0.37	편백			
1-0-3	용담	송풍	산162-1	1.05	편백	1250	1,312	
1-0-4	용담	송풍	산162-1	1.20	방나무	500	600	
1-0-5	용담	송풍	산148-4	12.83	편백, 낙엽송	1729	22,183	

GANGSAN
(유)강산엔지니어링
전북 진안군 진안읍 군하리 88
Tel:063-432-0174
Fax:063-228-4176
E-mail:bihland@naver.com

■ 범 례

구 분	내 용
	리등경계
	지번경계
	비료주기
	제 외 지
ㅅㅇㅅㅇ	임 상
Ⅰ ~ Ⅵ	영 급
', '', '''	소밀도

PLACE AN ORDER
발 주 처

진안군 산림조합

PROJECT TITLE
사업명칭

2017년 선도 비료주기사업
실시설계도

DRAWING TITLE
도 면 명

작 업 지 시 도


DRAWIN BY
설 계 자

산림경영 기술자 기술1급 이정래 인

SCALE.	DRAWING NO.
A3= 1/6,000	작 업-03

작 업 지 시 도

위치 : 용담면 송풍리

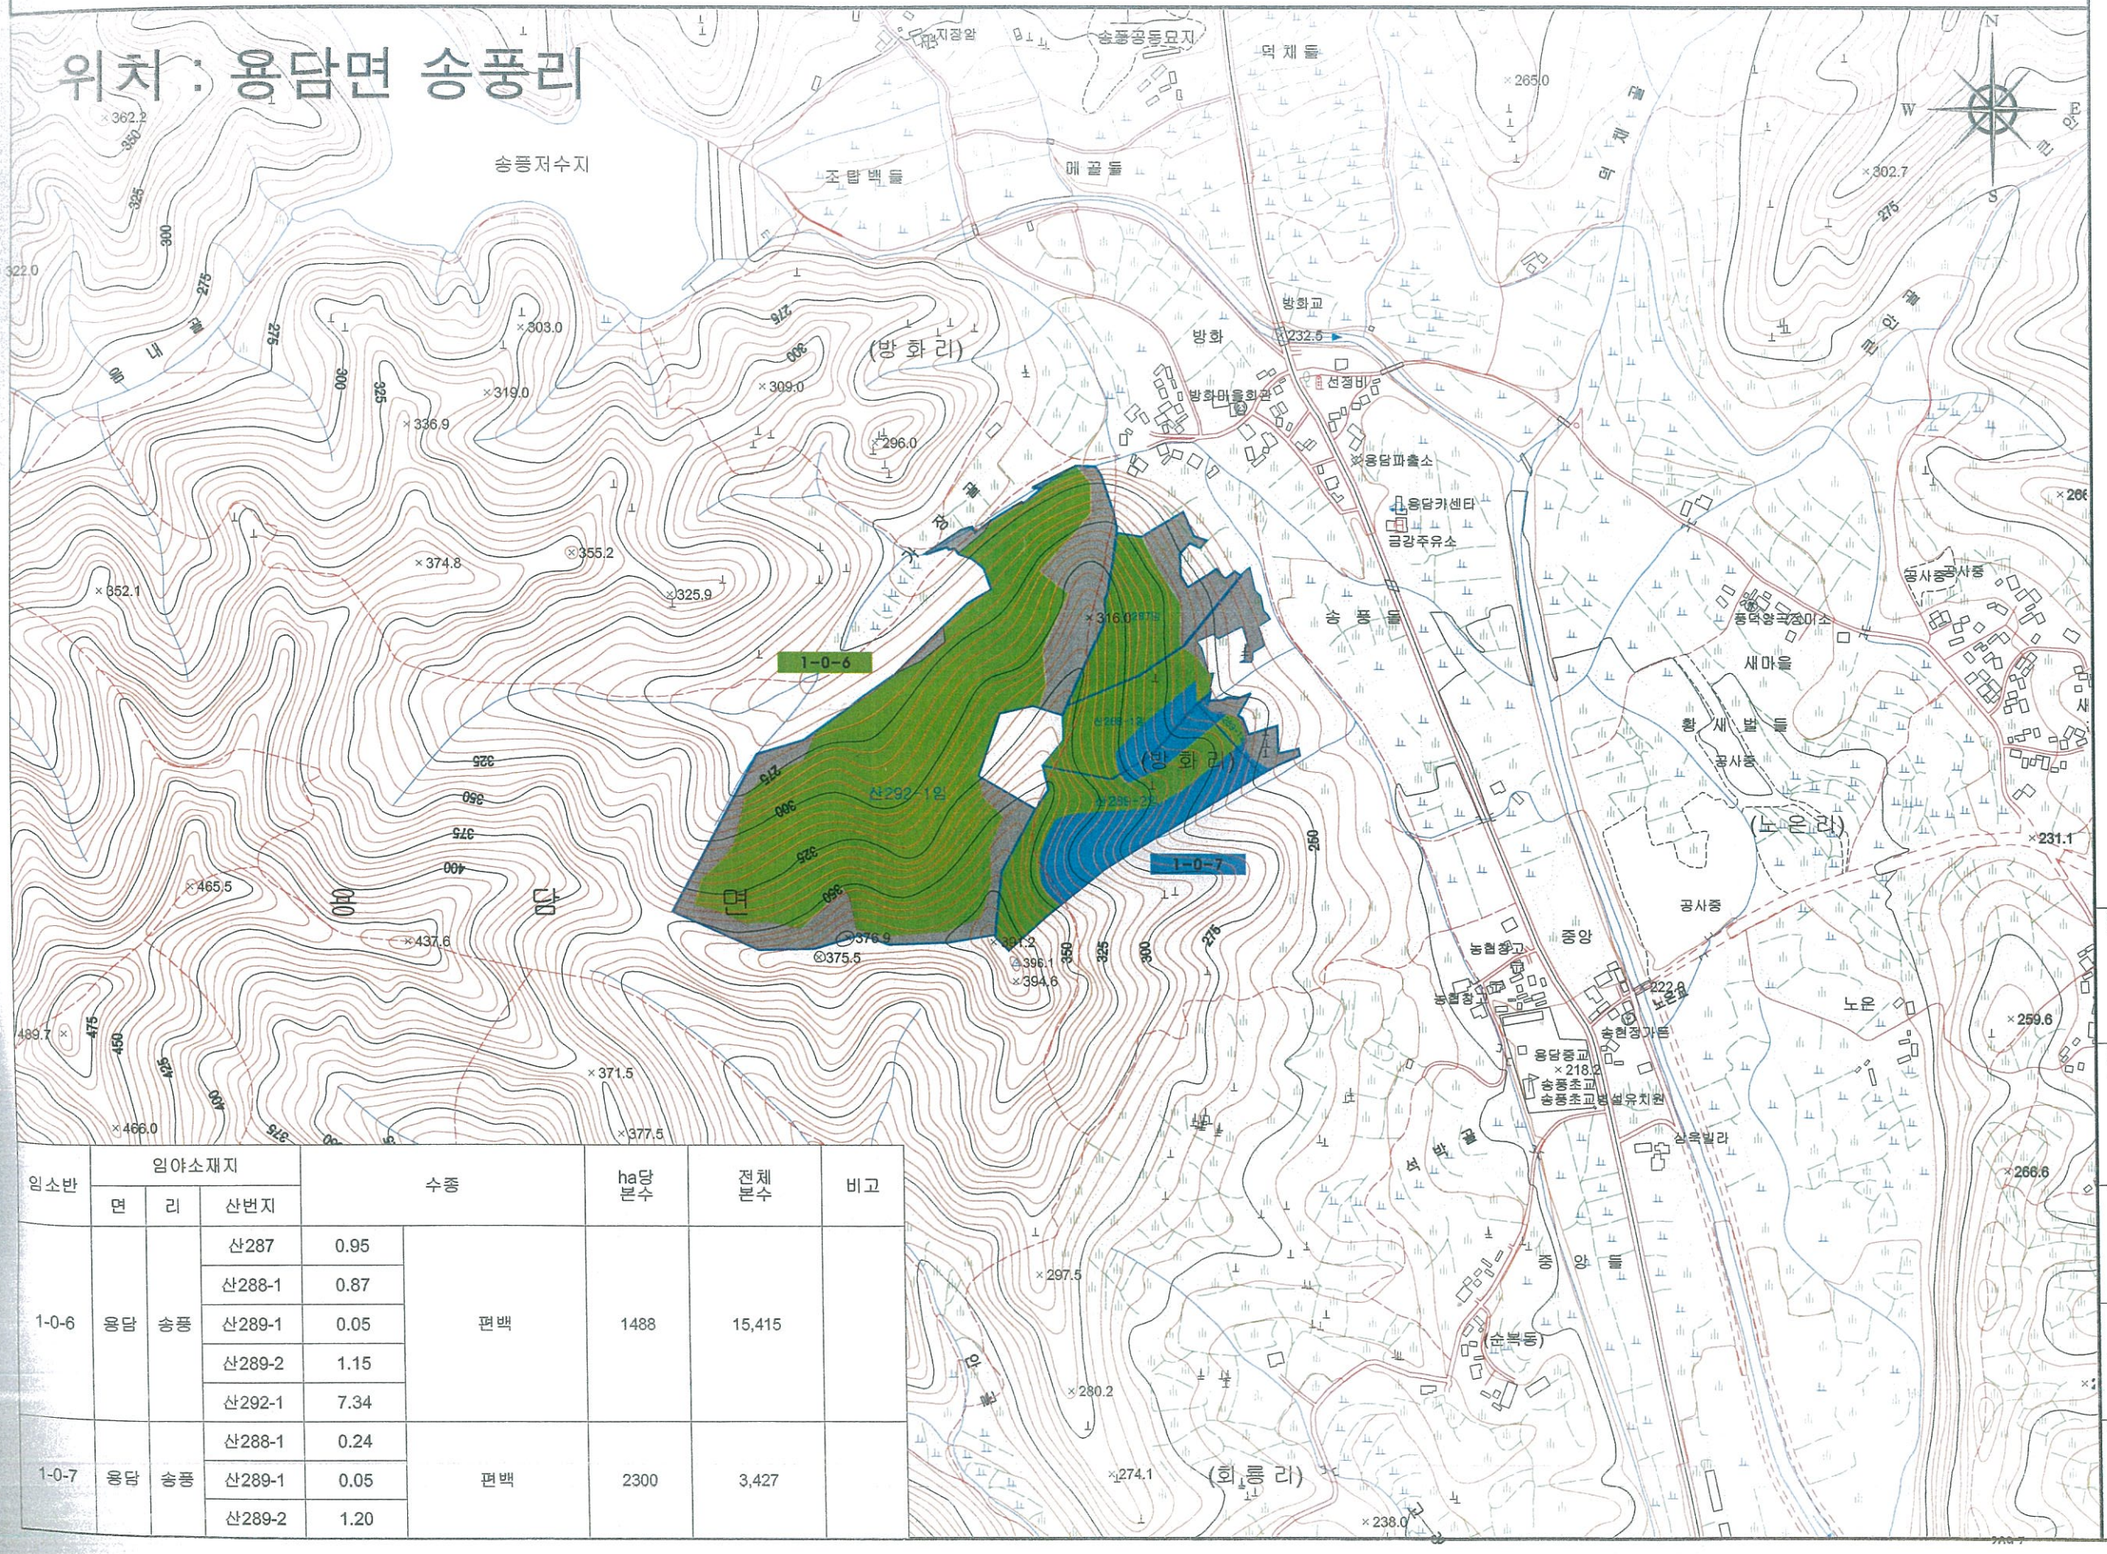

임소반	임야소재지			수종		ha당 본수	전체 본수	비고
	면	리	산번지					
1-0-6	용담	송풍	산287	0.95	편백	1488	15,415	
			산288-1	0.87				
			산289-1	0.05				
			산289-2	1.15				
			산292-1	7.34				
1-0-7	용담	송풍	산288-1	0.24	편백	2300	3,427	
			산289-1	0.05				
			산289-2	1.20				

GANGSAN
(유)강산엔지니어링
전북 진안군 진안읍 군하리 88
Tel:063-432-0174
Fax:063-228-4176
E-mail:bihland@naver.com

■ 범 례

구 분	내 용
	리동경계
	지번경계
	비료주기
	제 외 지
ㅅㅇㅅㅇ	임 상
Ⅰ ~ Ⅵ	영 급
', '', '''	소 밀 도

PLACE AN ORDER
발 주 처
진안군 산림조합

PROJECT TITLE
사업명칭
2017년 선도 비료주기사업
실시설계도

DRAWING TITLE
도 면 명
작 업 지 시 도

DRAWIN BY
설 계 자
산림경영 기술자 기술1급 이정래 인

SCALE.
A3= 1/6,000

DRAWING NO.
작 업-04