
2017년

2017년 선도산림 경영단지 조성사업
(송풍임도 구조개량)

2017. 05


진안군

위 치 도

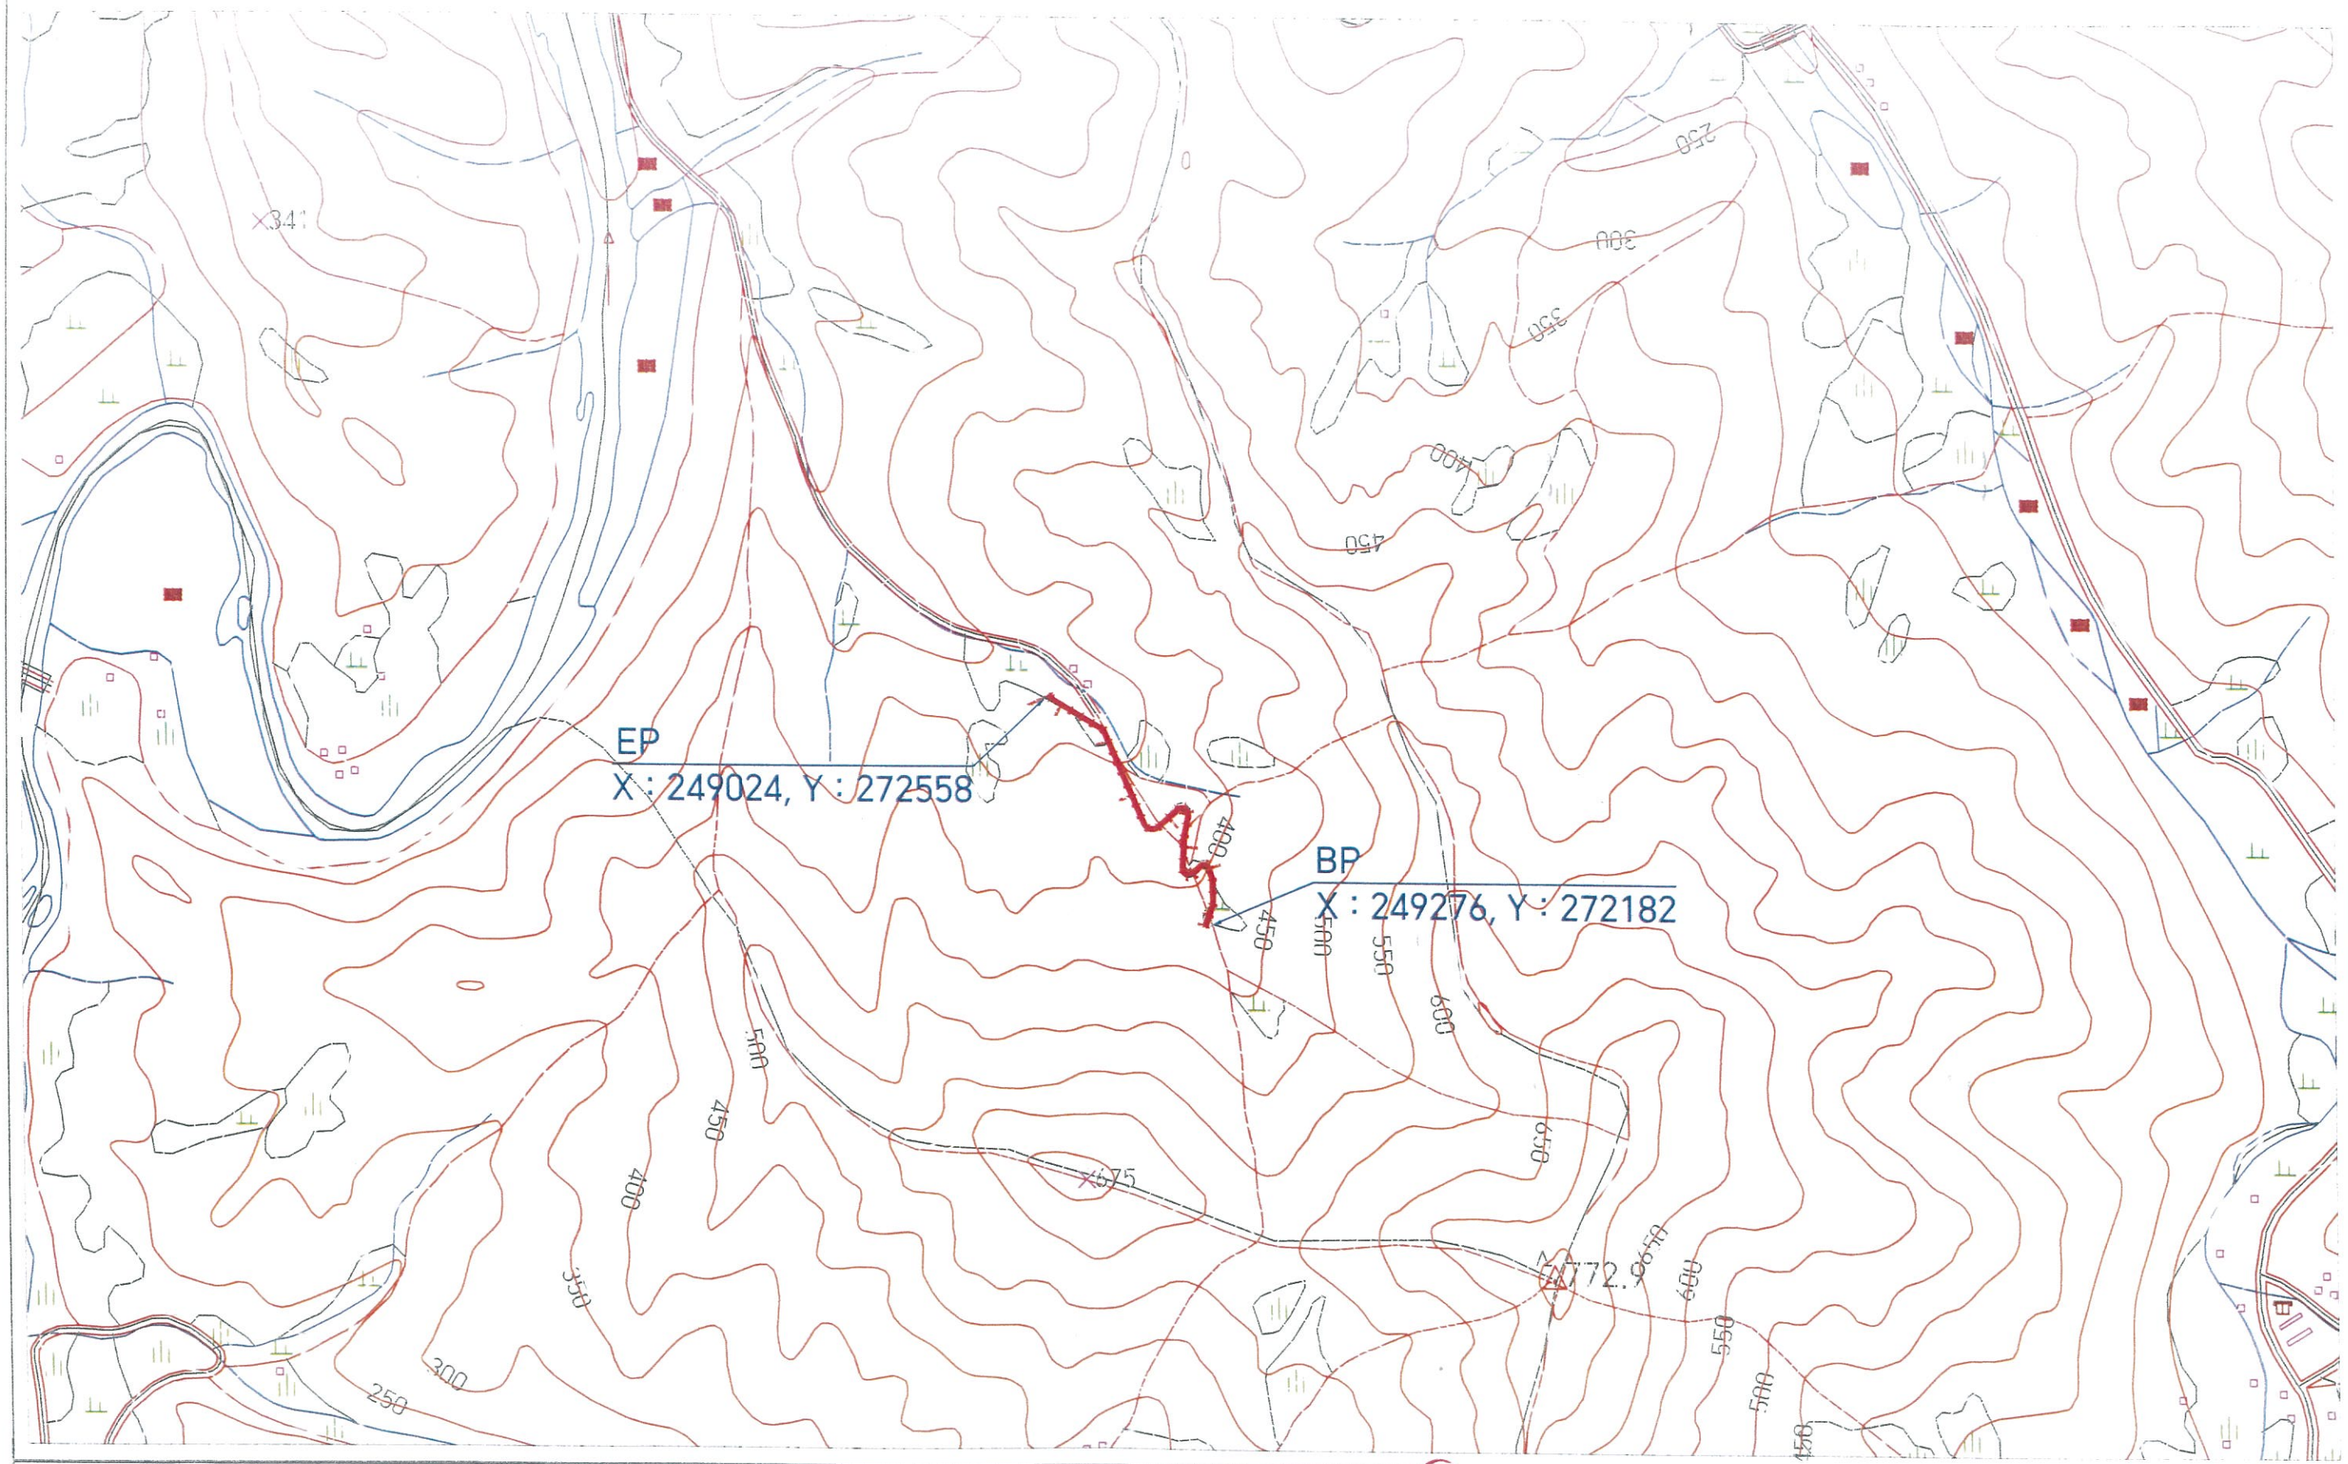

유한회사 선대엔지니어링	사업명 PROJECT TITLE	2017년 선도산림경영단지 조성사업 (임도구조개량)	설계 DESIGNED BY	김 성 현	검사 CHECKED BY		날짜 DATE	2017. 05	도면구분 DRAWING NO	NO
전북 진안군 진안읍 진무로 1166(홍삼한방센터 2층)	도면명 DRAWING TITLE	위 치 도	제도 DRAWING BY		승인 APPROVED BY		축척 SCALE	A3 1 : 10,000	도면매수 SHEET NO.	

등 고 선 도

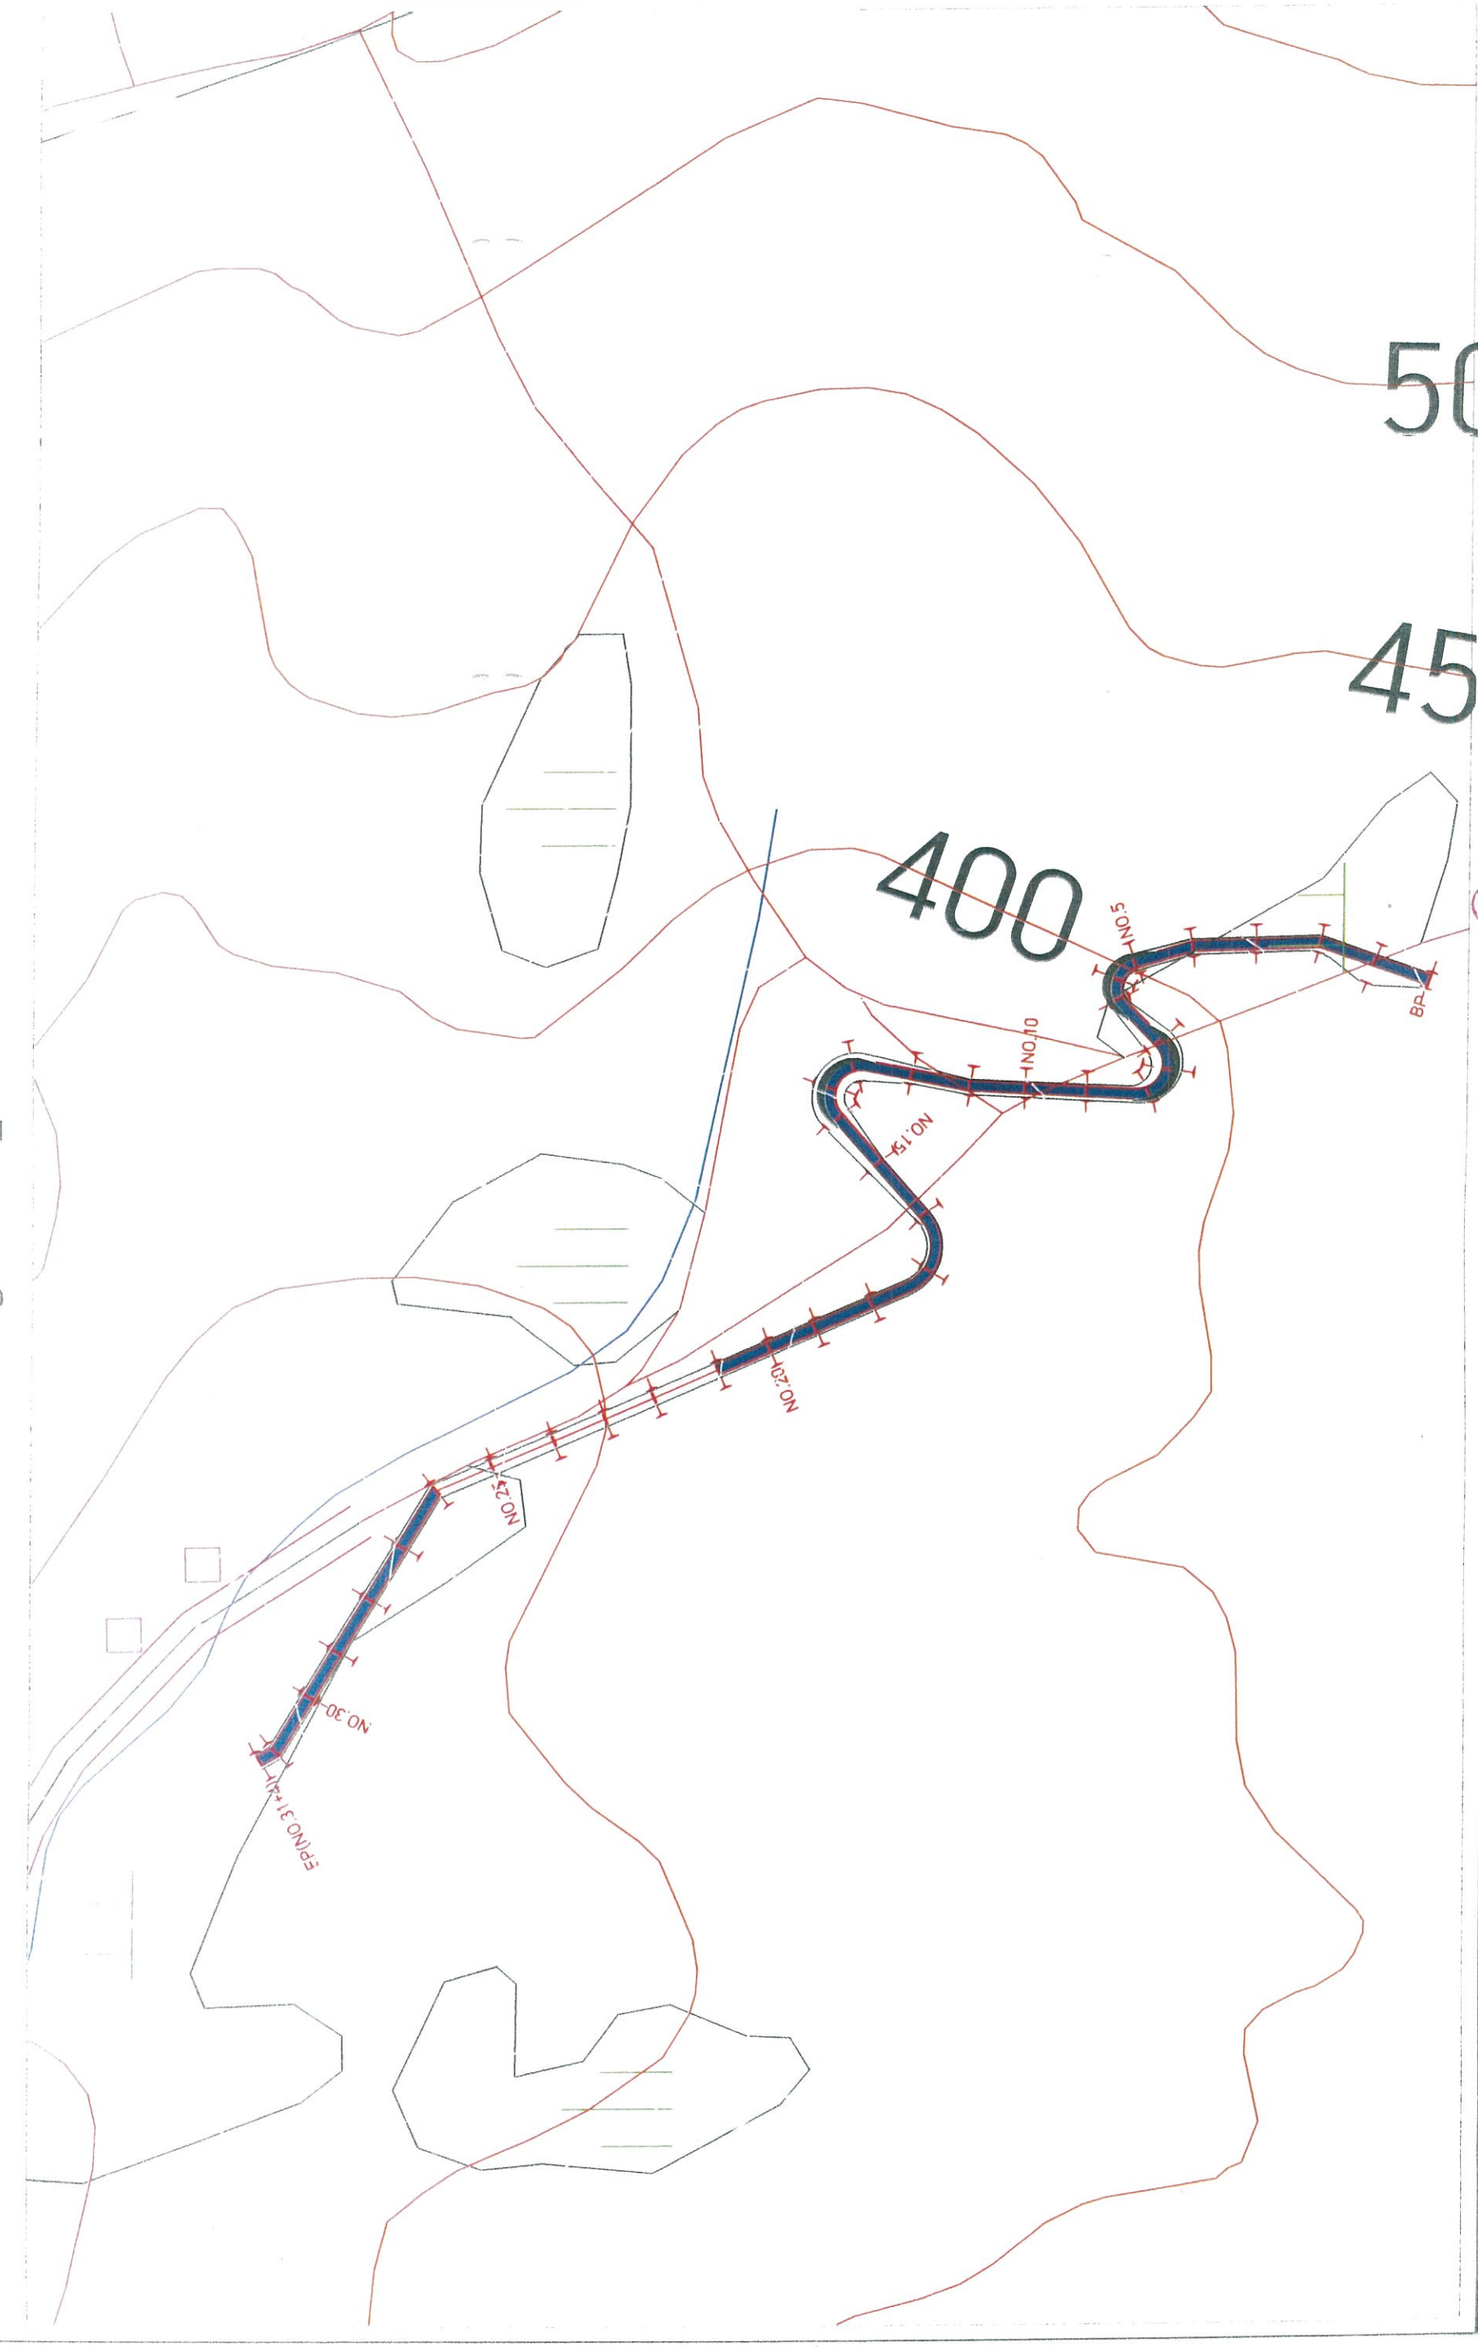

설계 DESIGNED BY	김 성 현	검사 CHECKED BY		날짜 DATE	2017. 05
제도 DRAWING BY		승인 APPROVED BY		축척 SCALE	1 : 3,000

도면구분 DRAWING NO	NO
도면매수 SHEET NO.	

2017년 선도산림경영단지 조성사업 (임도구조개량)

등 고 선 도

사업명 PROJECT TITLE

도면명 DRAWING TITLE

유한회사 선대엔지니어링

전북 진안군 진안읍 진무로 1156(홍삼한방센터 2층)


지 적 도

진안군 용담면 송풍리 산4-1 외 9필지



유한회사 선대엔지니어링	사업명 PROJECT TITLE	2017년 선도산림경영단지 조성사업 (임도구조개량)	설계 DESIGNED BY	김 성 현	심사 CHECKED BY		날짜 DATE	2017. 05	도면구분 DRAWING NO	NO
전북 진안군 진안읍 진무로 1166(홍삼한방센터 2층)	도면명 DRAWING TITLE	지 적 도	제도 DRAWING BY		승인 APPROVED BY		축척 SCALE	(A3) 1 : 3,000	도면매수 SHEET NO.	

평 면 도

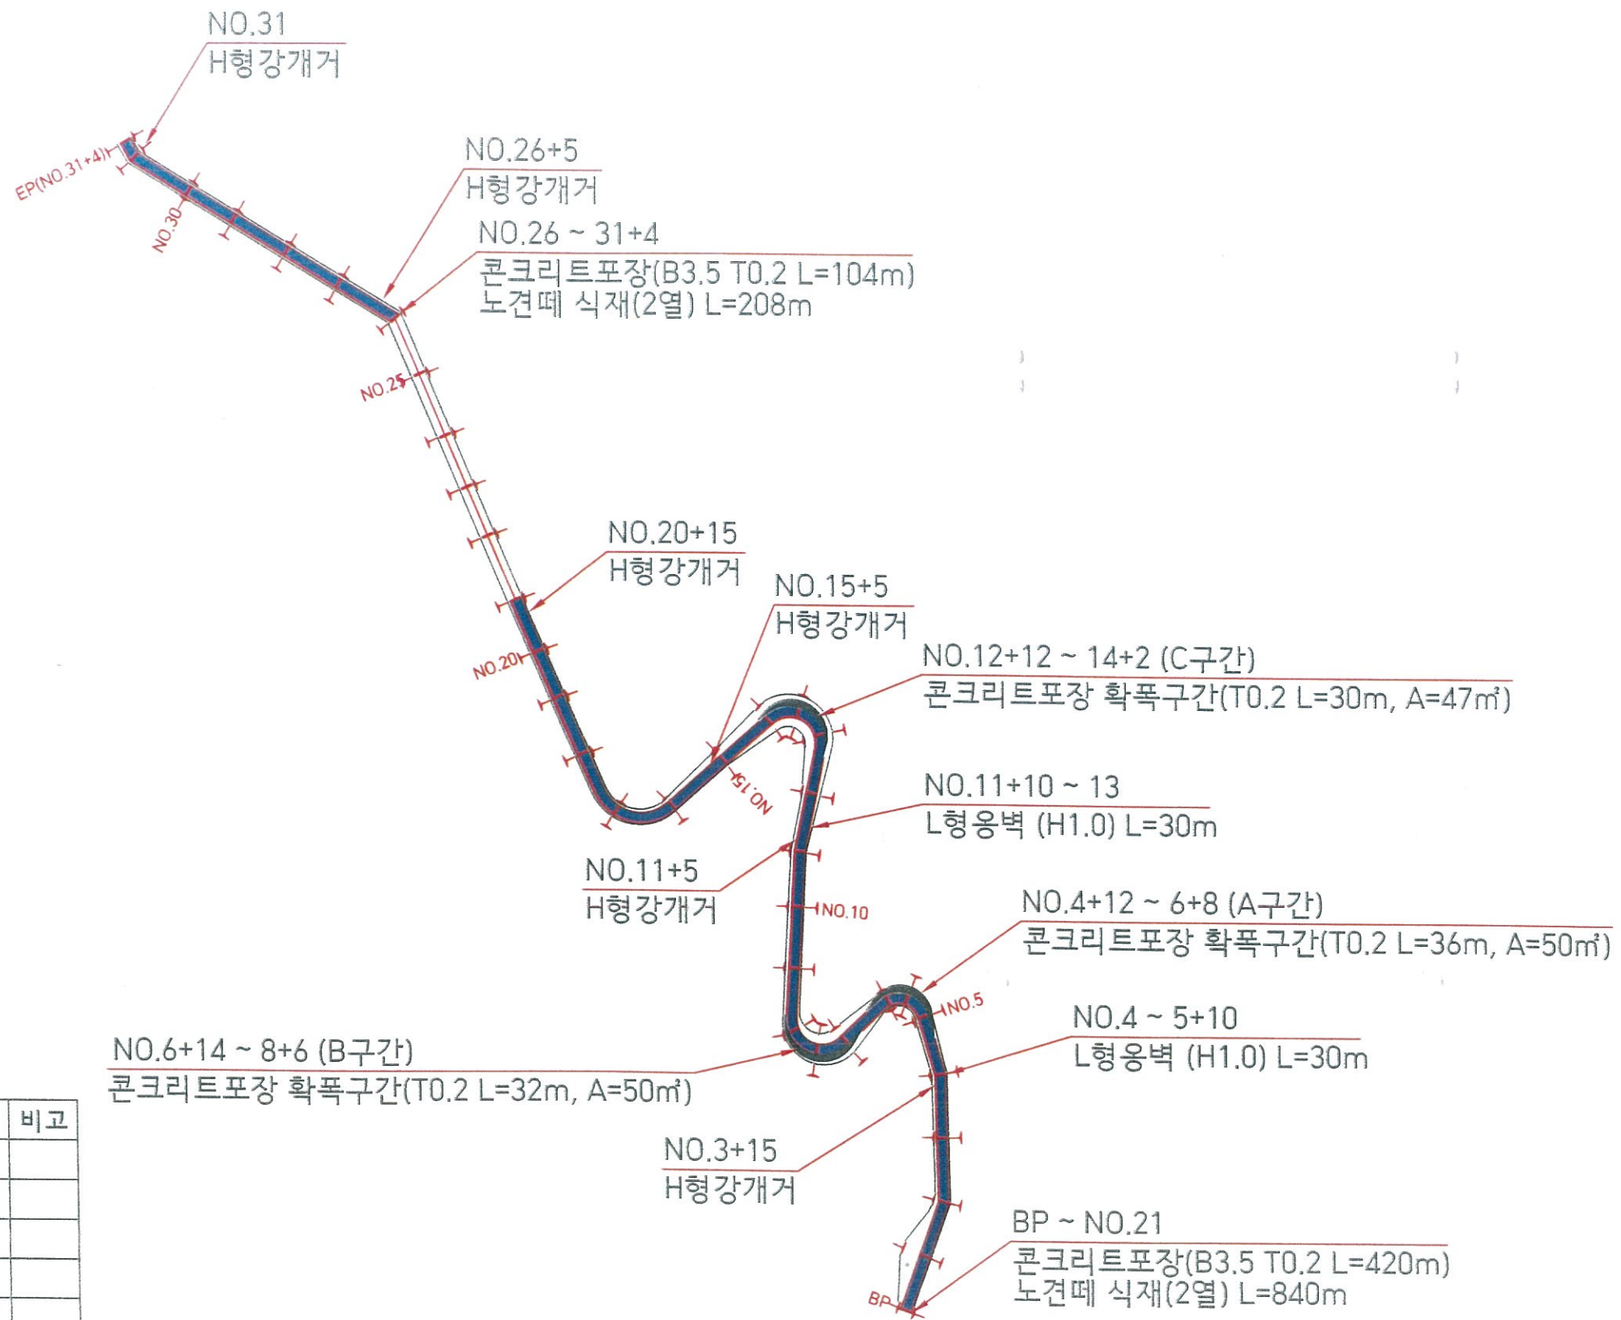


구조물 수량집계표

공종	규격	단위	수량	비고
L형옹벽	H1.0	m	60	
CON'C포장	B3.5, T0.2	m	524	
CON'C 확폭 포장	T0.2	m2	147	
H형강개거		개소	6	
노견떼	2열	m	1,048	

유한회사 선대엔지니어링 전북 진안군 진안읍 진무로 1166(홍삼한방센터 2층)	사업명 PROJECT TITLE	2017년 선도산림경영단지 조성사업 (임도구조개량)	설계 DESIGNED BY	김 성 현	검사 CHECKED BY		날짜 DATE	2017. 05	도면구분 DRAWING NO	NO
	도면명 DRAWING TITLE	평 면 도	제도 DRAWING BY		승인 APPROVED BY		축척 SCALE	A3) 1 : 3,000	도면개수 SHEET NO	

종 단 면 도

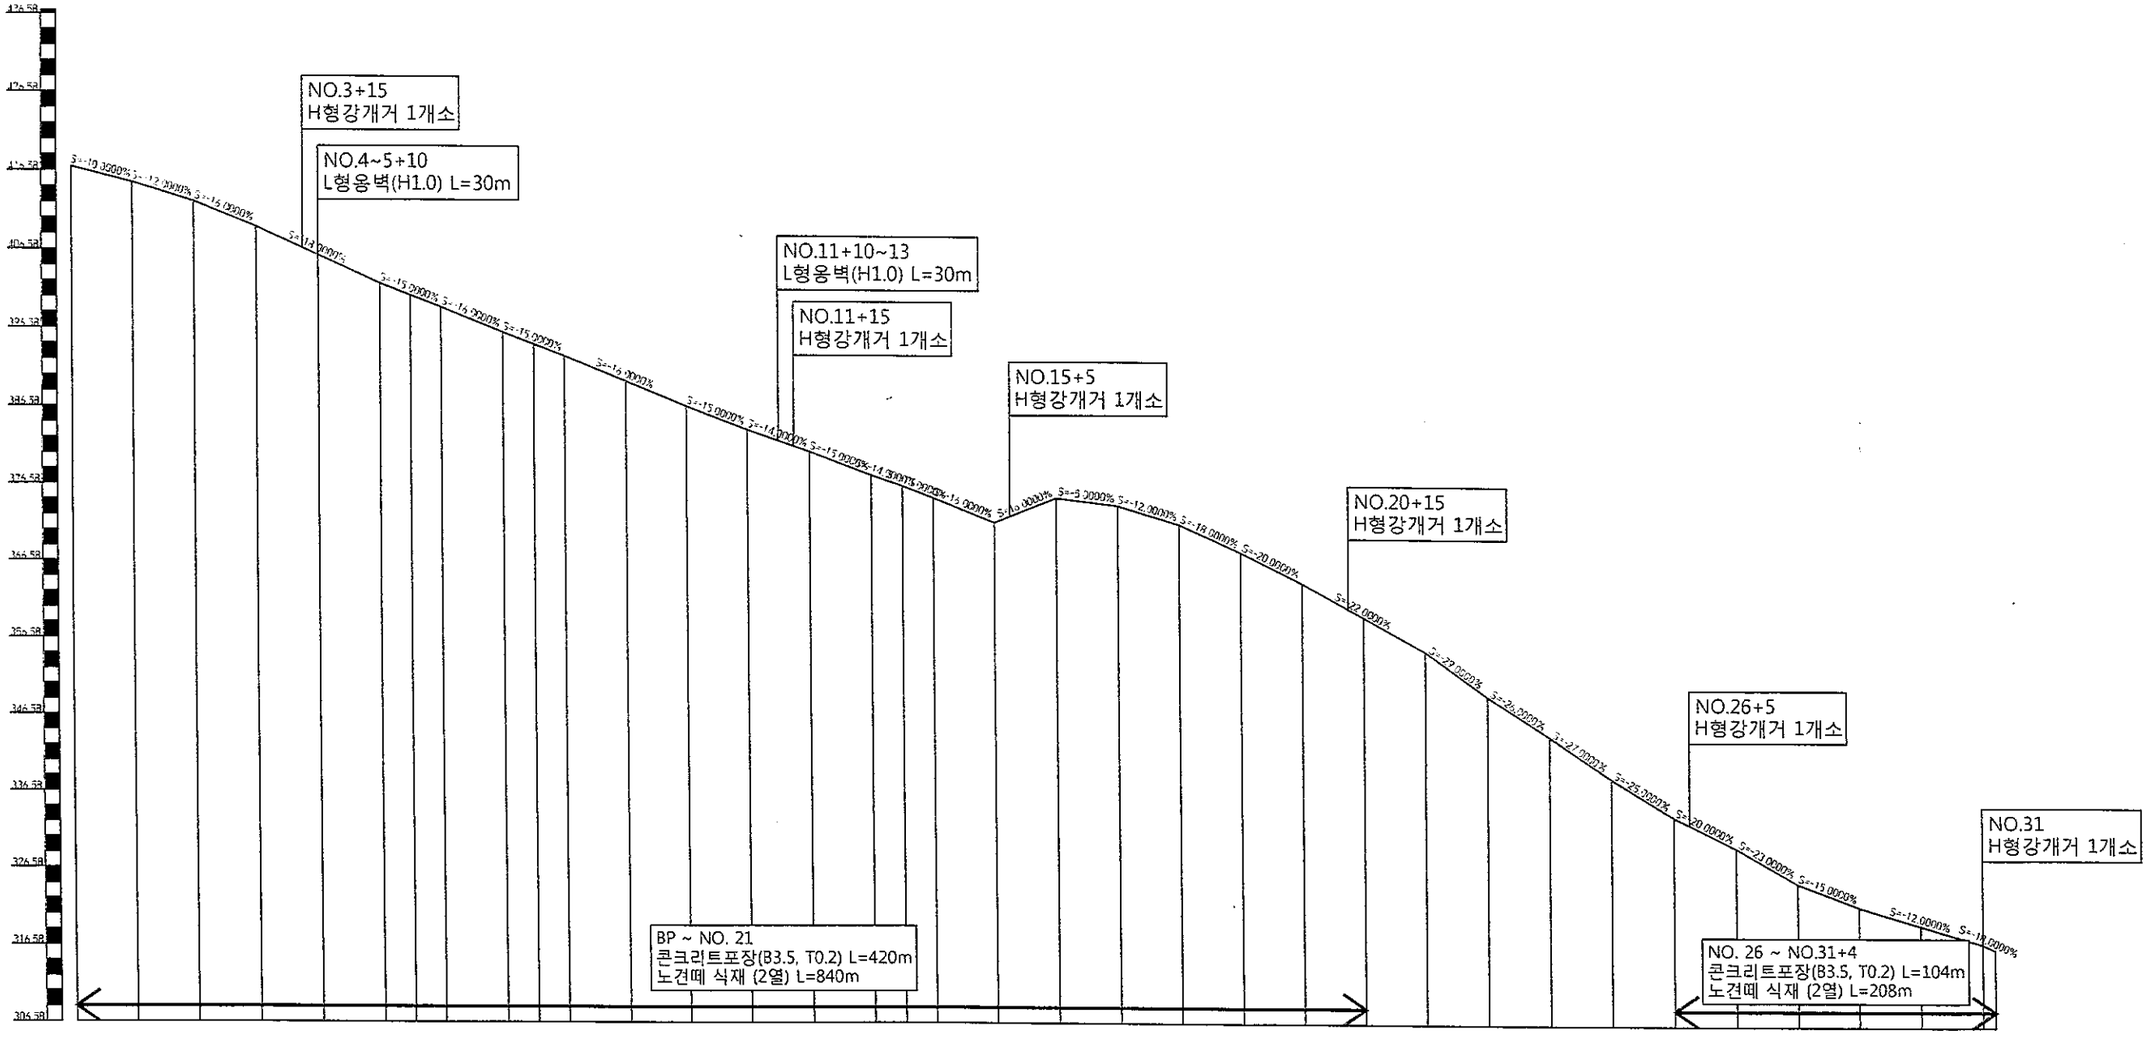

NO.3+15
H형강개거 1개소
NO.4~5+10
L형옹벽(H1.0) L=30m
NO.11+10~13
L형옹벽(H1.0) L=30m
NO.11+15
H형강개거 1개소
NO.15+5
H형강개거 1개소
NO.20+15
H형강개거 1개소
NO.26+5
H형강개거 1개소
NO.31
H형강개거 1개소
BP ~ NO. 21
콘크리트포장(B3.5, T0.2) L=420m
노견떼 식재 (2열) L=840m
NO. 26 ~ NO.31+4
콘크리트포장(B3.5, T0.2) L=104m
노견떼 식재 (2열) L=208m

| 종단선형 | | |


횡 단 면 도



No. 2								
지 반 고		412.50	계 획 고		412.50			
흙깎기	절 토	0.000	흙쌓기	노상	0.25	잔디 및 줄떼	줄떼	2.0
	터파기	0.000		다짐	0.25		평떼	0.000

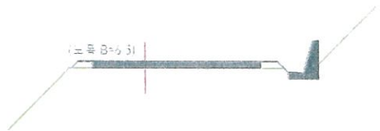


No. 5								
지 반 고		402.20	계 획 고		402.20			
흙깎기	절 토	0.000	흙쌓기	노상	0.25	잔디 및 줄떼	줄떼	2.0
	터파기	0.000		다짐	0.25		평떼	0.000

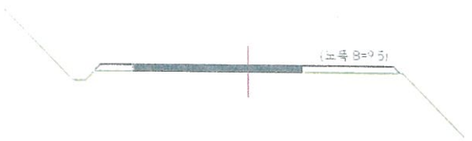


No. 7								
지 반 고		395.00	계 획 고		395.00			
흙깎기	절 토	0.000	흙쌓기	노상	0.34	잔디 및 줄떼	줄떼	2.0
	터파기	0.000		다짐	0.34		평떼	0.000




No. 9								
지 반 고		389.30	계 획 고		389.30			
흙깎기	절 토	0.000	흙쌓기	노상	0.25	잔디 및 줄떼	줄떼	2.0
	터파기	0.000		다짐	0.25		평떼	0.000

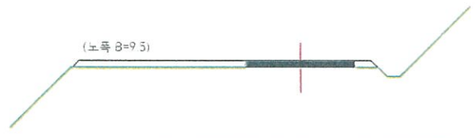

No. 1								
지 반 고		415.00	계 획 고		415.00			
흙깎기	절 토	0.000	흙쌓기	노상	1.24	잔디 및 줄떼	줄떼	2.0
	터파기	0.000		다짐	1.24		평떼	0.000

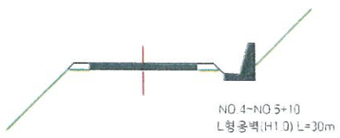


No. 4								
지 반 고		405.30	계 획 고		405.30			
흙깎기	절 토	0.000	흙쌓기	노상	0.25	잔디 및 줄떼	줄떼	2.0
	터파기	0.000		다짐	0.25		평떼	0.000

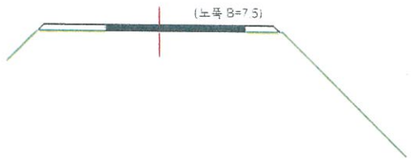

No. 6								
지 반 고		399.20	계 획 고		399.20			
흙깎기	절 토	0.000	흙쌓기	노상	0.52	잔디 및 줄떼	줄떼	2.0
	터파기	0.000		다짐	0.52		평떼	0.000



No. 8								
지 반 고		393.00	계 획 고		393.00			
흙깎기	절 토	0.000	흙쌓기	노상	0.25	잔디 및 줄떼	줄떼	2.0
	터파기	0.000		다짐	0.25		평떼	0.000

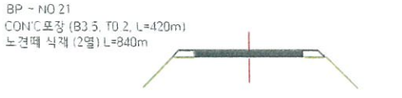


No. 0								
지 반 고		417.00	계 획 고		417.00			
흙깎기	절 토	0.000	흙쌓기	노상	0.24	잔디 및 줄떼	줄떼	2.000
	터파기	0.000		다짐	0.24		평떼	0.000



No. 3								
지 반 고		409.40	계 획 고		409.40			
흙깎기	절 토	0.000	흙쌓기	노상	0.25	잔디 및 줄떼	줄떼	2.0
	터파기	0.000		다짐	0.25		평떼	0.000




+10								
지 반 고		400.70	계 획 고		400.70			
흙깎기	절 토	0.000	흙쌓기	노상	0.3	잔디 및 줄떼	줄떼	2.0
	터파기	0.000		다짐	0.3		평떼	0.000

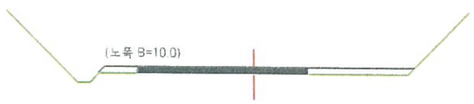

+10								
지 반 고		394.50	계 획 고		394.50			
흙깎기	절 토	0.000	흙쌓기	노상	0.9	잔디 및 줄떼	줄떼	2.0
	터파기	0.000		다짐	0.9		평떼	0.000

유한회사 선대엔지니어링	사 업 명 PROJECT TITLE	2017년 선도산림경영단지 조성사업(임도구조개량)	설 계 DESIGNED BY	김 성 현	검 사 CHECKED BY	날 짜 DATE	2017. 05	도면구분 DRAWING NO	NO
전북 진안군 진안읍 진무로 1166(홍삼한방센터 2층)	도 면 명 DRAWING TITLE	횡 단 면 도	제 도 DRAWING BY		승 인 APPROVED BY	축 척 SCALE	(A3) 1 : 200	도면매수 SHEET NO	

횡 단 면 도

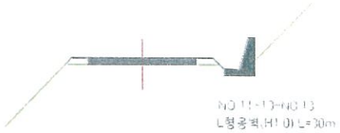

No. 12								
지 반 고		380.30		계 획 고		380.30		
흙깎기	절 토	0.000	흙쌓기	노상	0.25	떼붙임	줄떼	2.0
	터파기	0.000		다짐	0.25		평떼	0.000




No. 14								
지 반 고		374.70		계 획 고		374.90		
흙깎기	절 토	0.000	흙쌓기	노상	1.05	떼붙임	줄떼	2.0
	터파기	0.000		다짐	1.05		평떼	0.000




No. 17								
지 반 고		373.90		계 획 고		373.90		
흙깎기	절 토	0.000	흙쌓기	노상	0.25	떼붙임	줄떼	2.0
	터파기	0.000		다짐	0.25		평떼	0.000



No. 20								
지 반 고		363.90		계 획 고		363.90		
흙깎기	절 토	0.000	흙쌓기	노상	0.25	떼붙임	줄떼	2.0
	터파기	0.000		다짐	0.25		평떼	0.000

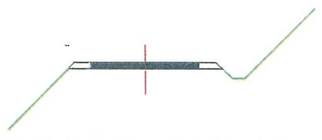


No. 11								
지 반 고		383.60		계 획 고		383.60		
흙깎기	절 토	0.000	흙쌓기	노상	0.25	떼붙임	줄떼	2.0
	터파기	0.000		다짐	0.25		평떼	0.000

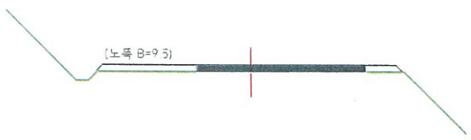

+10								
지 반 고		375.40		계 획 고		375.40		
흙깎기	절 토	0.000	흙쌓기	노상	0.85	떼붙임	줄떼	2.0
	터파기	0.000		다짐	0.85		평떼	0.000




No. 16								
지 반 고		374.90		계 획 고		374.90		
흙깎기	절 토	0.000	흙쌓기	노상	0.25	떼붙임	줄떼	2.0
	터파기	0.000		다짐	0.25		평떼	0.000

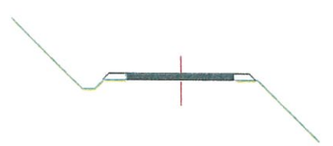

No. 19								
지 반 고		367.90		계 획 고		367.90		
흙깎기	절 토	0.000	흙쌓기	노상	0.25	떼붙임	줄떼	2.0
	터파기	0.000		다짐	0.25		평떼	0.000




No. 10								
지 반 고		386.60		계 획 고		386.60		
흙깎기	절 토	0.000	흙쌓기	노상	0.25	떼붙임	줄떼	2.0
	터파기	0.000		다짐	0.25		평떼	0.000

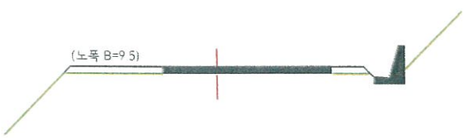

No. 13								
지 반 고		377.80		계 획 고		377.80		
흙깎기	절 토	0.000	흙쌓기	노상	0.95	떼붙임	줄떼	2.0
	터파기	0.000		다짐	0.85		평떼	0.000



No. 15								
지 반 고		371.70		계 획 고		371.70		
흙깎기	절 토	0.000	흙쌓기	노상	0.25	떼붙임	줄떼	2.0
	터파기	0.000		다짐	0.25		평떼	0.000

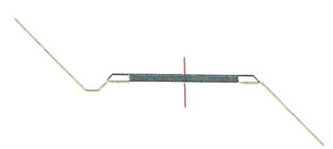


No. 18								
지 반 고		371.50		계 획 고		371.50		
흙깎기	절 토	0.000	흙쌓기	노상	0.25	떼붙임	줄떼	2.0
	터파기	0.000		다짐	0.25		평떼	0.000

유한회사 선대엔지니어링	사 업 명 PROJECT TITLE	2017년 선도산림경영단지 조성사업(임도구조개량)	설 계 DESIGNED BY	김 성 현	검 사 CHECKED BY		날 짜 DATE	2017. 05	도면구분 DRAWING NO	NO
전북 진안군 진안읍 진무로 1166(홍삼한방센터 2층)	도 면 명 DRAWING TITLE	횡 단 면 도	제 도 DRAWING BY		승 인 APPROVED BY		축 척 SCALE	A3 1 : 200	도면매수 SHEET NO.	

횡 단 면 도




No. 23							
지반고		349.30	계획고				349.30
흙깎기	절 토	0.000	흙쌓기	노상	0.000	떼붙임	줄떼	0.000
	터파기	0.000		다짐	0.000		평떼	0.000

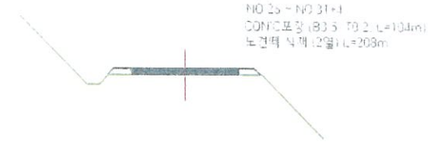


No. 25							
지반고		333.70	계획고				333.70
흙깎기	절 토	0.000	흙쌓기	노상	0.25	떼붙임	줄떼	2.0
	터파기	0.000		다짐	0.25		평떼	0.000




No. 29							
지반고		322.10	계획고				322.10
흙깎기	절 토	0.000	흙쌓기	노상	0.25	떼붙임	줄떼	2.0
	터파기	0.000		다짐	0.25		평떼	0.000

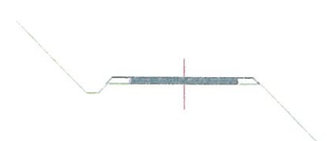


No.							
지반고		316.58	계획고				316.58
흙깎기	절 토	0.000	흙쌓기	노상	0.25	떼붙임	줄떼	2.0
	터파기	0.000		다짐	0.25		평떼	0.000

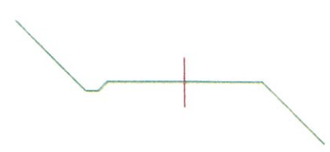


No. 22							
지반고		355.10	계획고				355.10
흙깎기	절 토	0.000	흙쌓기	노상	0.000	떼붙임	줄떼	0.000
	터파기	0.000		다짐	0.000		평떼	0.000

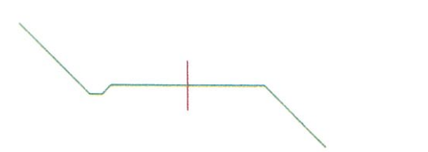

No. 25							
지반고		338.70	계획고				338.70
흙깎기	절 토	0.000	흙쌓기	노상	0.000	떼붙임	줄떼	0.000
	터파기	0.000		다짐	0.000		평떼	0.000

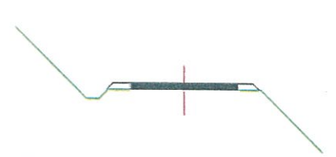


No. 28							
지반고		325.10	계획고				325.10
흙깎기	절 토	0.000	흙쌓기	노상	0.25	떼붙임	줄떼	2.0
	터파기	0.000		다짐	0.25		평떼	0.000

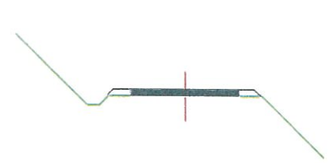


No. 31							
지반고		317.30	계획고				317.30
흙깎기	절 토	0.000	흙쌓기	노상	0.25	떼붙임	줄떼	2.0
	터파기	0.000		다짐	0.25		평떼	0.000



No. 21							
지반고		359.50	계획고				359.50
흙깎기	절 토	0.000	흙쌓기	노상	0.25	떼붙임	줄떼	2.0
	터파기	0.000		다짐	0.25		평떼	0.000

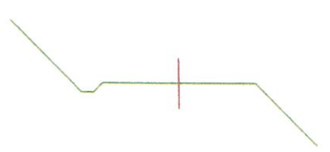

No. 24							
지반고		344.10	계획고				344.10
흙깎기	절 토	0.000	흙쌓기	노상	0.000	떼붙임	줄떼	0.000
	터파기	0.000		다짐	0.000		평떼	0.000

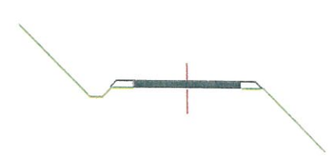


No. 27							
지반고		329.70	계획고				329.70
흙깎기	절 토	0.000	흙쌓기	노상	0.25	떼붙임	줄떼	2.0
	터파기	0.000		다짐	0.25		평떼	0.000



No. 30							
지반고		319.70	계획고				319.70
흙깎기	절 토	0.000	흙쌓기	노상	0.24	떼붙임	줄떼	2.0
	터파기	0.000		다짐	0.24		평떼	0.000


유한회사 선대엔지니어링	사 업 명 PROJECT TITLE	2017년 선도산림경영단지 조성사업(임도구조개량)	설 계 DESIGNED BY	김 성 현	검 사 CHECKED BY		날 짜 DATE	2017. 05	도면구분 DRAWING NO	NO
전북 진안군 진안읍 진무로 1166(홍삼한방센터 2층)	도 면 명 DRAWING TITLE	횡 단 면 도	제 도 DRAWING BY		승 인 APPROVED BY		축 척 SCALE	A3) 1 : 200	도면매수 SHEET NO.	

」 노견떼식재표준도 「

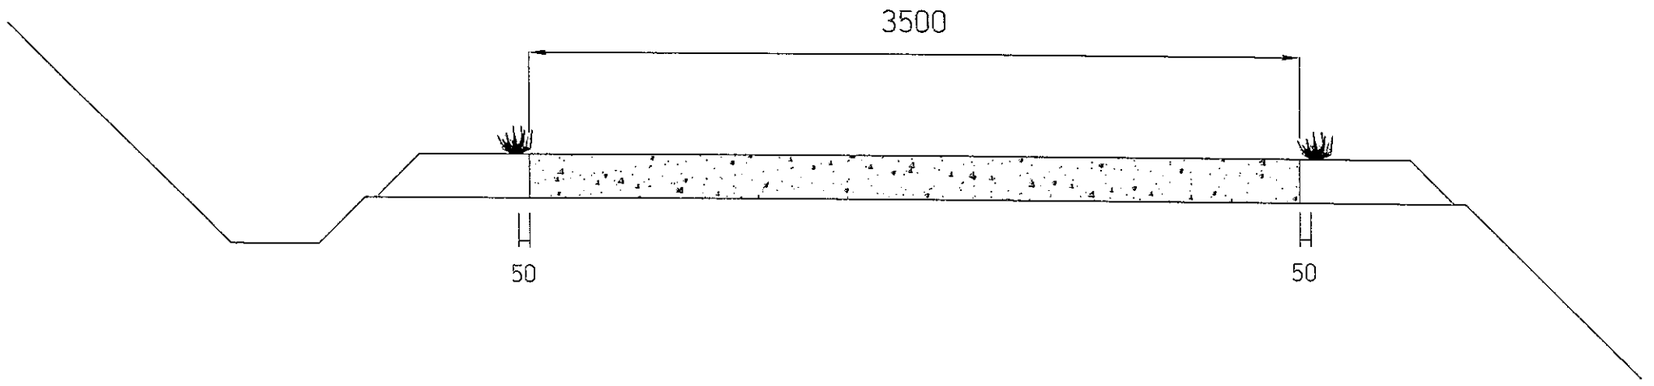

유한회사 선대엔지니어링	PROJECT TITLE	2017년 선도산림 경영단지 조성사업(임도구조개량)	DESIGNED BY	김 성 현	CHECKED BY			2017 05	DRAWING NO.	-
전북 진안군 진안읍 진무로 1166(홍삼한방센터 2층)	DRAWING TITLE	노 견 떼 식 재 표 준 도	DRAWN BY							

] 콘크리트포장 표준도 (B3.5) [

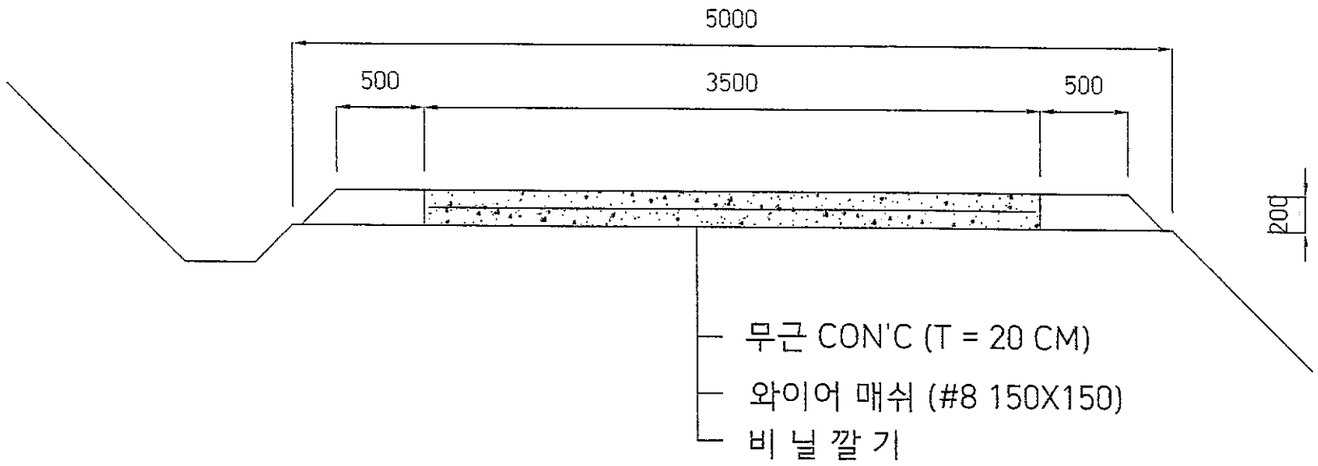


재 료 표


(m)

품 명	규 격	단위	단위 수량	비 고
콘 크 리 트	25-21-12	M^3	0.7	
와 이 어 매 쉬	#8,150x150	M^2	3.15	
유 로 폼		M^2	0.4	
비 닐		M^2	7.0	양생제 포함
되 메 우 기		M^3	0.24	

유한회사 선대엔지니어링	공 사 명 PROJECT TITLE	2017년 선도산림경영단지 조성사업 (임도구조개량)	설 계 DESIGNED BY	김 성 현	검 사 CHECKED BY		날 짜 DATE	2017 05	도 면 구 분 DRAWING NO.	
전북 진안군 진안읍 진무로 1166(홍삼한방센터 2층)	도 면 명 DRAWING TITLE	콘크리트포장 표준도 (B3.5)	제 도 DRAWN BY		승 인 APPROVED BY		축 척 SCALE		도 면 번 호 SHEET NO	

] 콘크리트포장 확폭구간 [

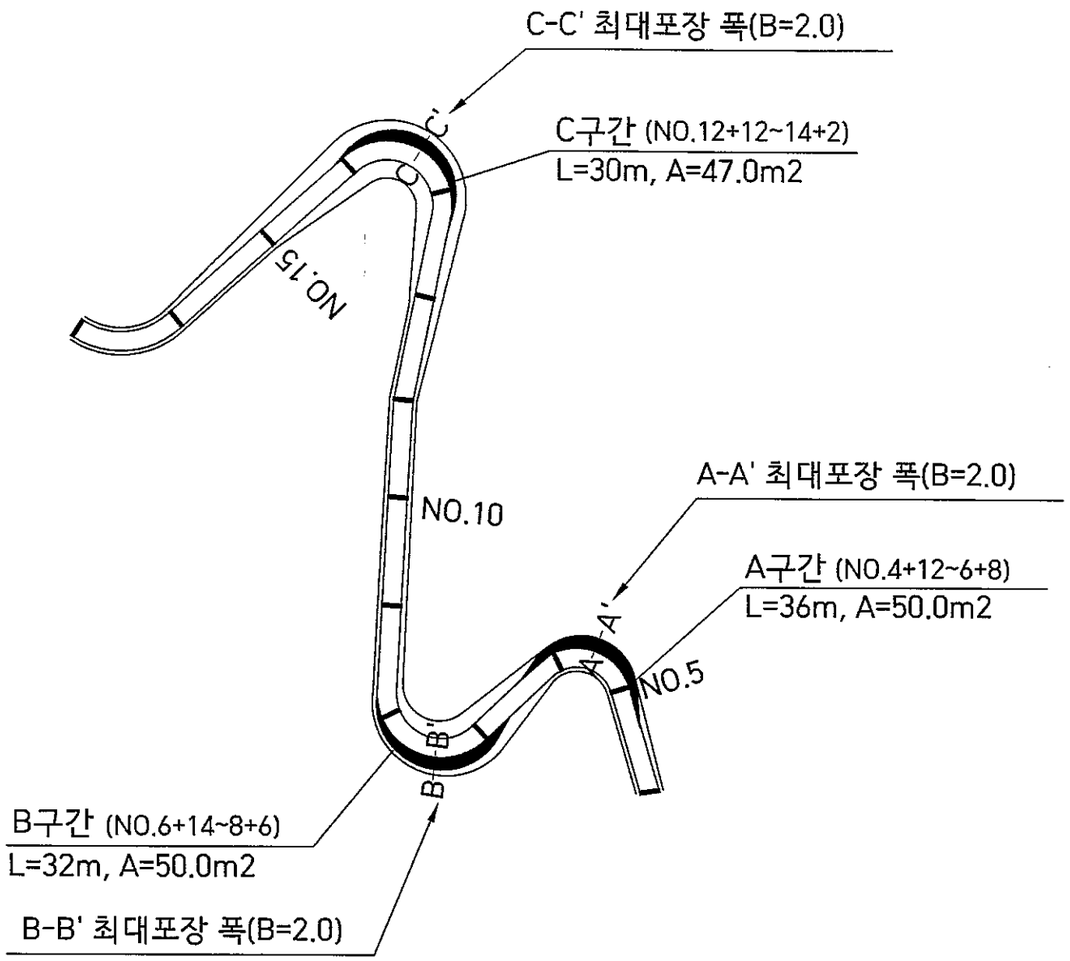

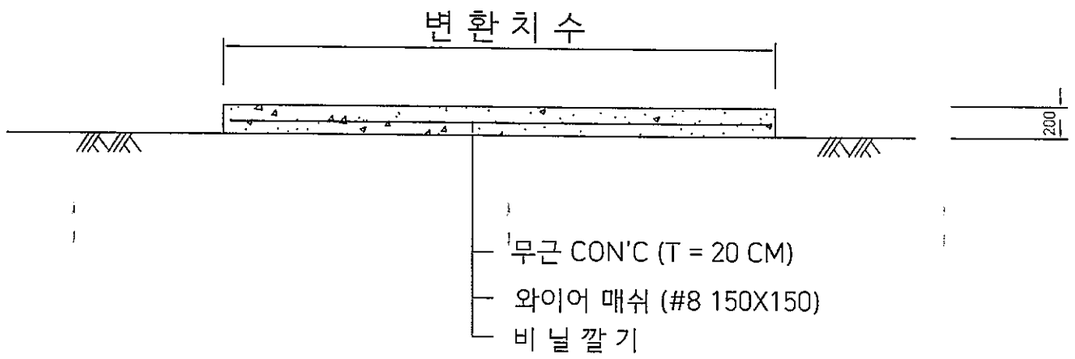


재 료 표

(m2)


품 명	규 격	단위	단위 수량	비 고
콘 크 리 트	25-21-12	M^3	0.2	
와 이 어 매 쉬	#8,150x150	M^2	0.9	
비 닐		M^2	2.0	양생제 포함

유한회사 선대엔지니어링	공사명 PROJECT TITLE	2017년 선도산림경영단지 조성사업(임도구조개량)	설계 DESIGNED BY	김 성 현	검사 CHECKED BY		날짜 DATE	2017. 05. .	도면구분 DRAWING NO.	NO. –
전북 진안군 진안읍 진무로 1166(홍삼한방센터 2층)	도면명 DRAWING TITLE	콘크리트포장 확폭구간	제도 DRAWN BY		승인 APPROVED BY		축척 SCALE		도면번호 SHEET NO.	예중

] H형강개거 [

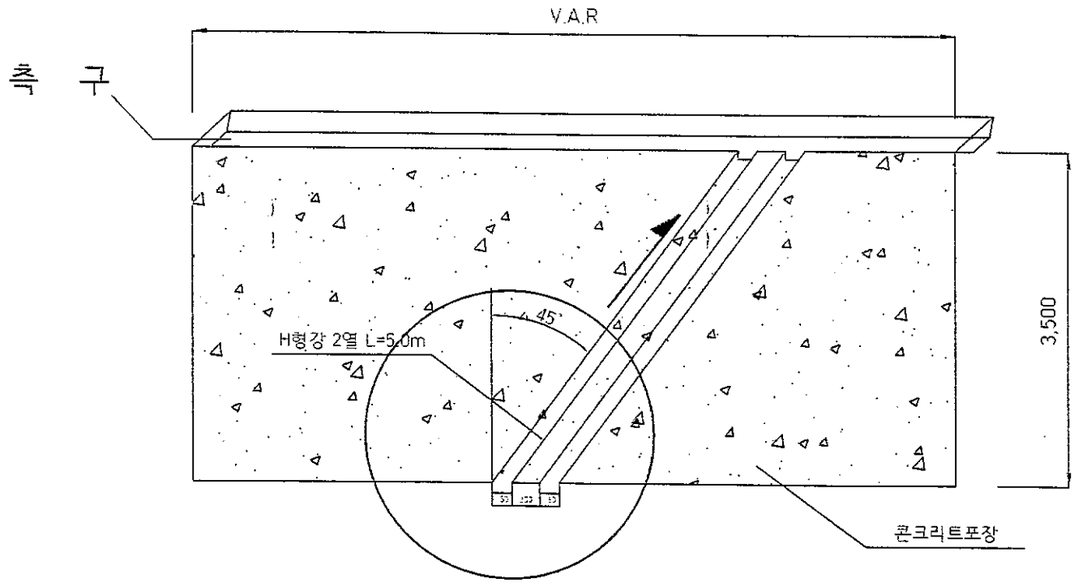

평 면 도
SCALE : 1/NONE

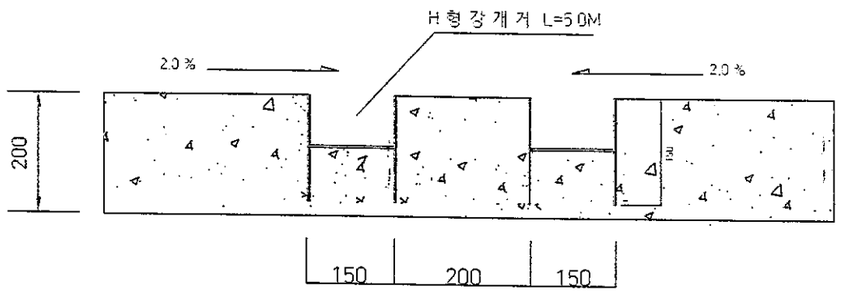

H형강개거 상세도
SCALE : 1/NONE


재 료 표

개소당

품 명	규 격	단위	단위 수량	비 고
H형강	150x150	ton	0.32	2열 수량

유한회사 선대엔지니어링	PROJECT TITLE	2017년 선도산림 경영단지 조성사업(임도구조개량)	DESIGNED BY	김 성 현	CHECKED BY		2017. 05	DRAWING NO —
전북 진안군 진안읍 진무로 1166	DRAWING TITLE	H형강개거	DRAWN BY					

]L형 옹 벽 측 구(H = 1.0 M) [

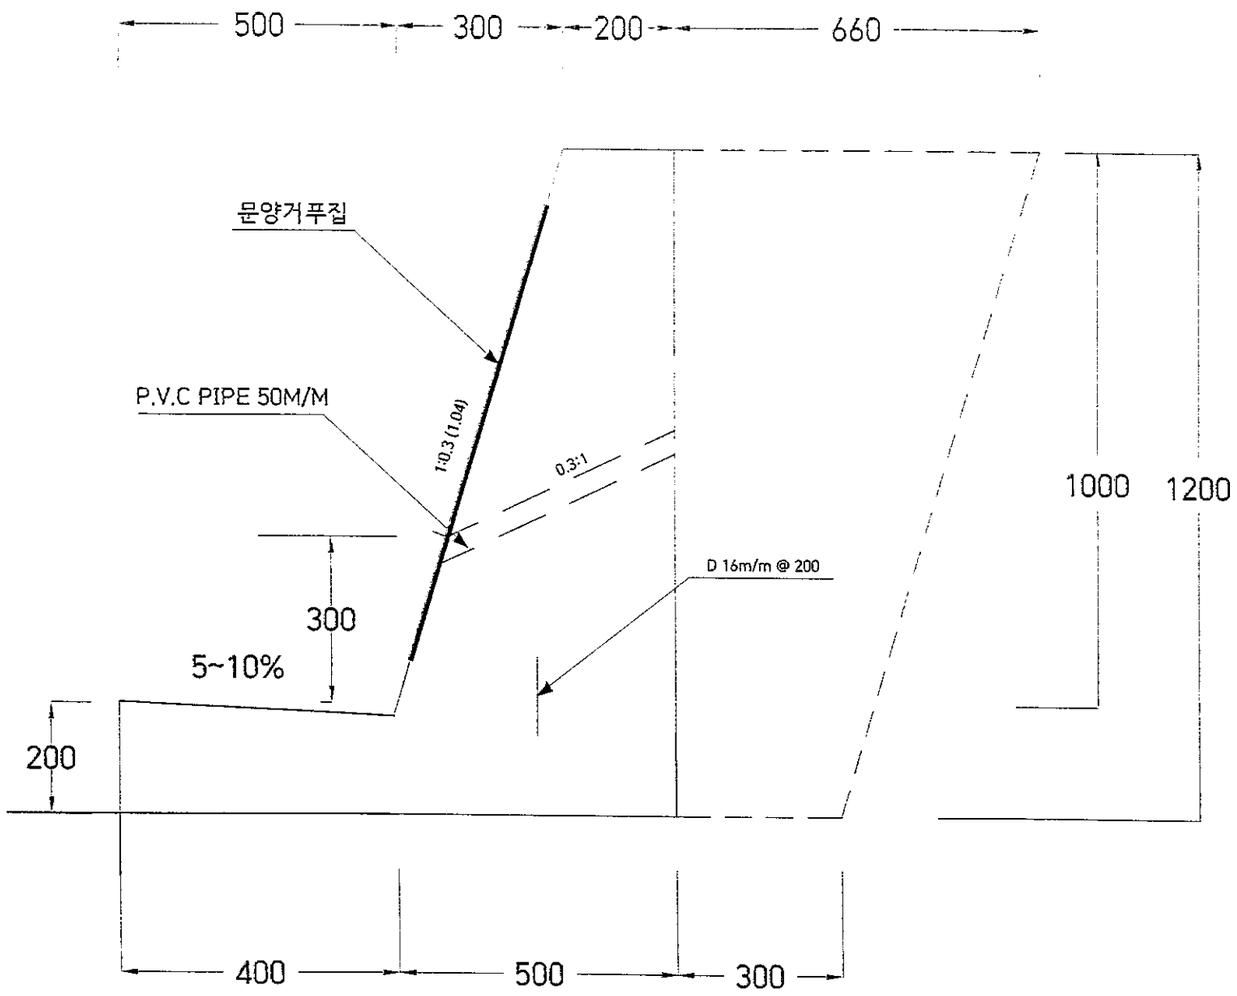


재 료 표

(m당)


공종	규격	단위	수량	비 고
레미콘	25-21-12	m3	0.49	
유로폼		m2	2.40	
면 목	25 X 25 X 35.3	m	1.00	
P.V.C PIPE	¢ 50mm	m	0.4	
터 파 기		m3	0.75	
되메우기		m3	0.57	
잔토처리		m3	0.18	
이형철근	D16m/m	kg	1.56	
문양거푸집		m2	0.6	

유한회사 선대엔지니어링	공사명 PROJECT TITLE	2017년 선도산림경영단지 조성사업 (임도구조개량)	설계 DESIGNED BY	김 성 현	검사 CHECKED BY		날짜 DATE	2017. 05. .	도면번호 DRAWING NO.	NO. —
전북 진안군 진안읍 진무로 1166(홍삼한방센터 2층)	도면명 DRAWING TITLE	L형 옹 벽 측 구(H = 1.0 M)	제도 DRAWN BY		승인 APPROVED BY		축척 SCALE		도면번호 SHEET NO.	매정


」개복숭아 식재 및 지주목 설치 상세도

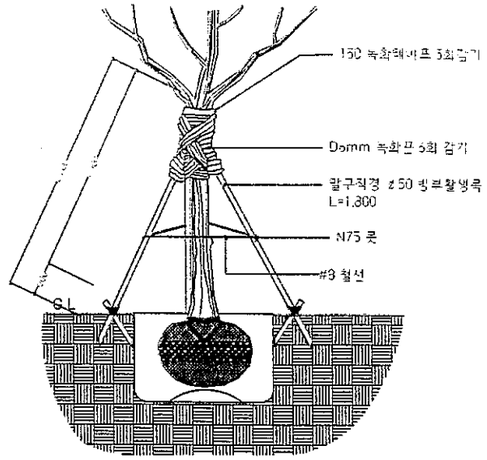



① 삼발이 지주목 소형 단면도
SCALE : NONE

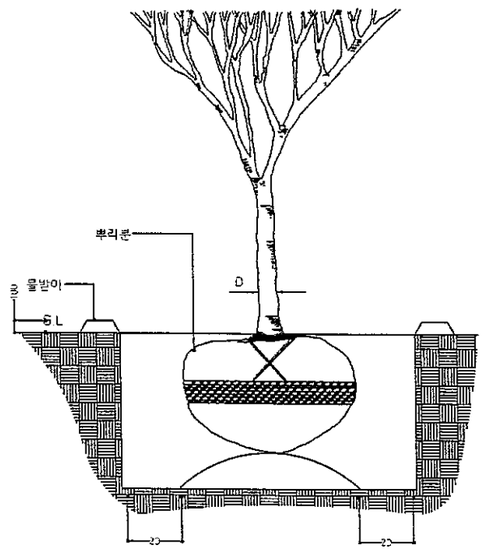



② 교목식혈상세도
SCALE : NONE

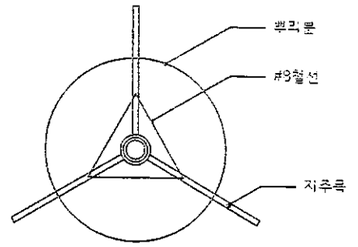


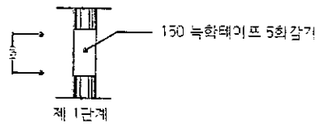

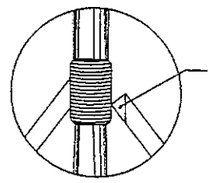

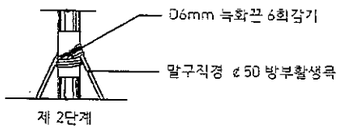

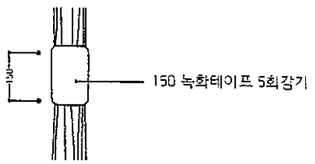

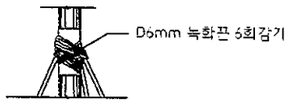

유한회사 선대엔지니어링 전북 진안군 진안읍 진무로 1166(홍삼한방센터 2층)	공사명 PROJECT TITLE	2017년 선도산림경영단지 조성사업 (임도구조개량)	설계 DESIGNED BY	김 성 현	심사 CHECKED BY		날짜 DATE	2017 05	도면구분 DRAWING NO	NO.
	도면명 DRAWING TITLE	개복숭아 식재 및 지주목 설치 상세도	제도 DRAWN BY		승인 APPROVED BY		축척 SCALE		도면번호 SHEET NO.	