2017년 선도산림경영단지(조림) 설계도

* 필 지 별 사 업 내 역 서

* 위 치 도

* 표준지배치 및 작업지시도

진 안 군


필 지 별 내 역 서

임소반	임야소재지			지적 (ha)	조림계획		수종별식재						산림소유자		비고
	면	리	지번		식재 면적 (ha)	식재 본수 (본)	편백(1-1-2)		아까시(1-0)		밤나무(1-0-대보)		주 소	성 명	
							면적	본수	면적	본수	면적	본수			
임 합 계			24필지	14.46	4.60	8,730	1.30	1,950	2.10	6,300	1.20	480			
소 반 계			2필지	4.61	1.20	1,950	1.30	1,950							
1-0-1	웅담	송풍	산150-4	0.85	0.25	375	0.25	375					진안군 웅담면 송풍리 1373	남평문씨	
1-0-1	웅담	송풍	산161-2	3.76	1.05	1,575	1.05	1,575					진안군 주천면 중리길 43-13	박소우	
소 반 계				0.00	1.20	480					1.20	480			
1-0-2	웅담	송풍	산161-2		1.20	480					1.20	480	진안군 주천면 중리길 43-13	박소우	
소 반 계			22필지	9.87	2.10	6,300			2.10	6,300					
1-0-3	웅담	송풍	산117	1.20											
1-0-3	웅담	송풍	산118	0.53											
1-0-3	웅담	송풍	산131	4.18											
1-0-3	웅담	송풍	산134	3.96											
1-0-3	웅담	송풍	산135	4.11											
1-0-3	웅담	송풍	산136-1	5.02											
1-0-3	웅담	송풍	산137	28.84											
1-0-3	웅담	송풍	1805	0.25											
1-0-3	웅담	송풍	1804	0.25											
1-0-3	웅담	송풍	산139	15.17											
1-0-3	웅담	송풍	산144	23.41											
1-0-3	웅담	송풍	산146	3.57	2.10	6,300			2.10	6,300					성토면
1-0-3	웅담	송풍	산148-7	3.47											
1-0-3	웅담	송풍	산148-4	15.35											
1-0-3	웅담	송풍	산148-5	4.29											
1-0-3	웅담	송풍	산148-6	2.00											
1-0-3	웅담	송풍	산153-1	13.21											
1-0-3	웅담	송풍	산156	6.17											
1-0-3	웅담	송풍	1807	0.01											
1-0-3	웅담	송풍	산156-1	6.88											
1-0-3	웅담	송풍	산156-2	3.59											
1-0-3	웅담	송풍	산363	0.04											
1-0-3	웅담	송풍	1811-1	0.51											

- 위 치 도 -

위 치 도

임소반 1-0-1/1-0-2/1-0-3

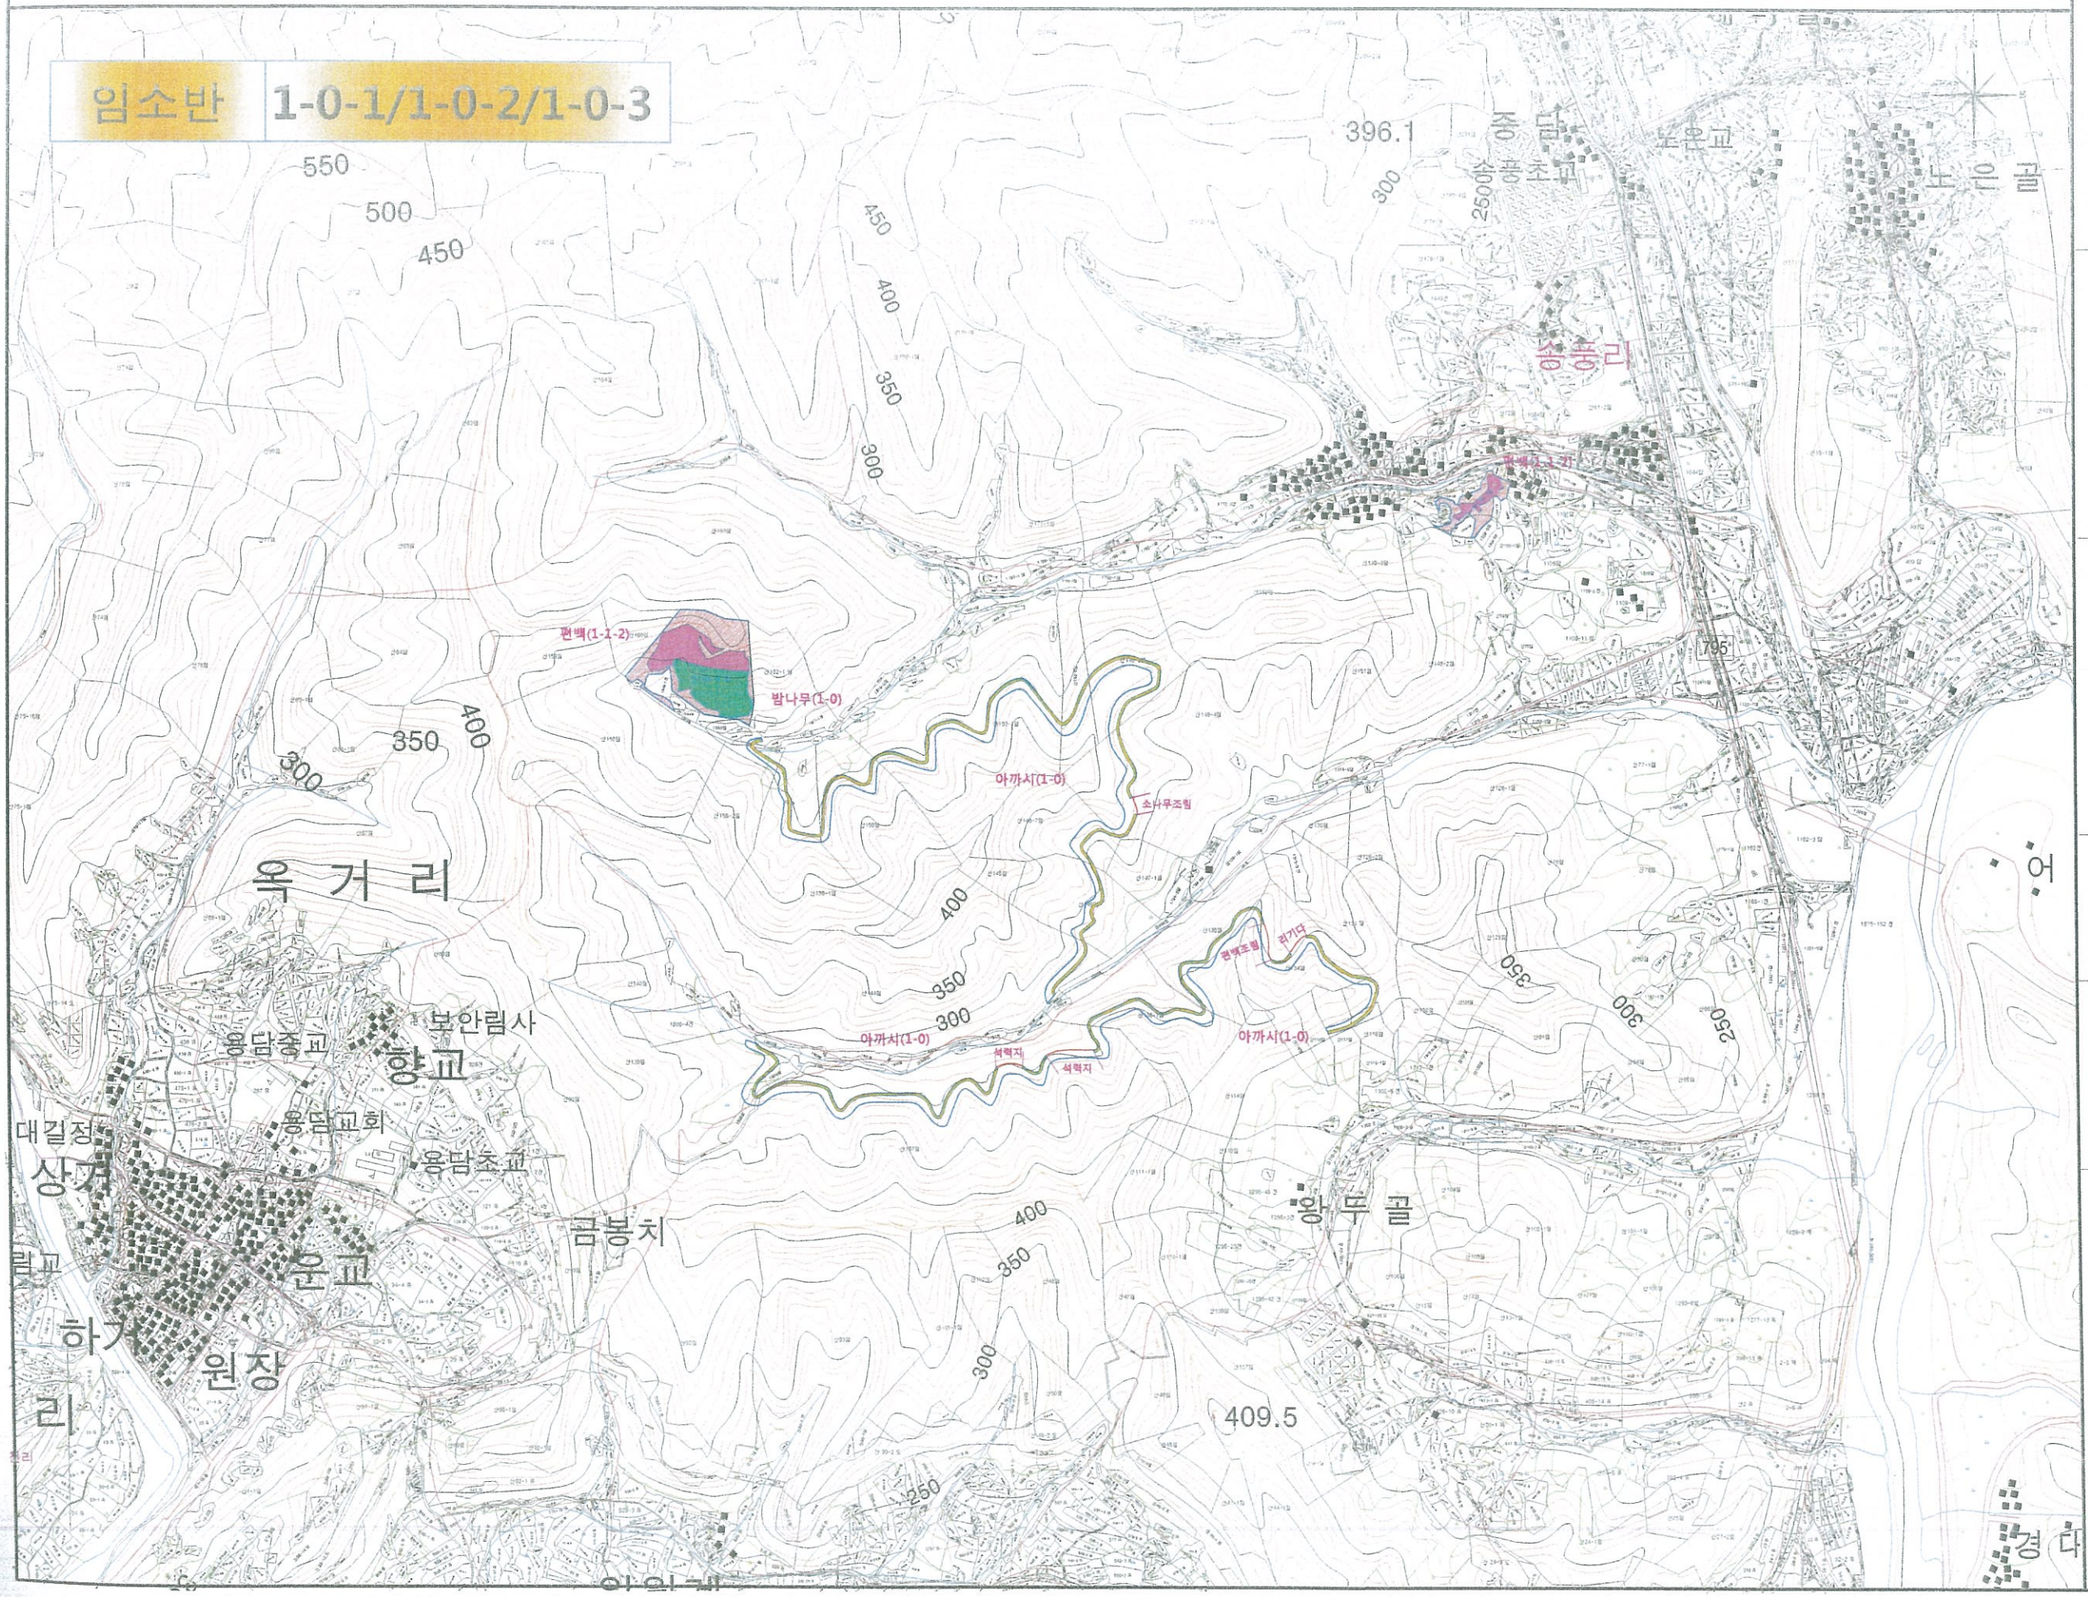

(유) 새샘의 숲

권북 전안군 부귀면 마곡길 26-13
TEL : 063.433.6923
FAX : 063.433.6929

발주처(PLACE AN ORDER)

산림조합

PROJECT TITLE

2017년 선도산림경영단지(조림) 설계 용역

축 척(SCALE)

A3 = 1 / 10,000

FOREST MANAGEMENT PROFESSIONAL ENGINEER

산림경영기술자 기술1급

이 경 철


■범 례■

구 분	내 용
	편백(1-1-2)
	아까시(1-0)
	밤나무(1-0)
	제 외 지

- 표준지배치 및 작업지시도 -

표 준 지 배 치 도

임소반	1-0-1
위 치	용담면 송풍리 산 150-4임

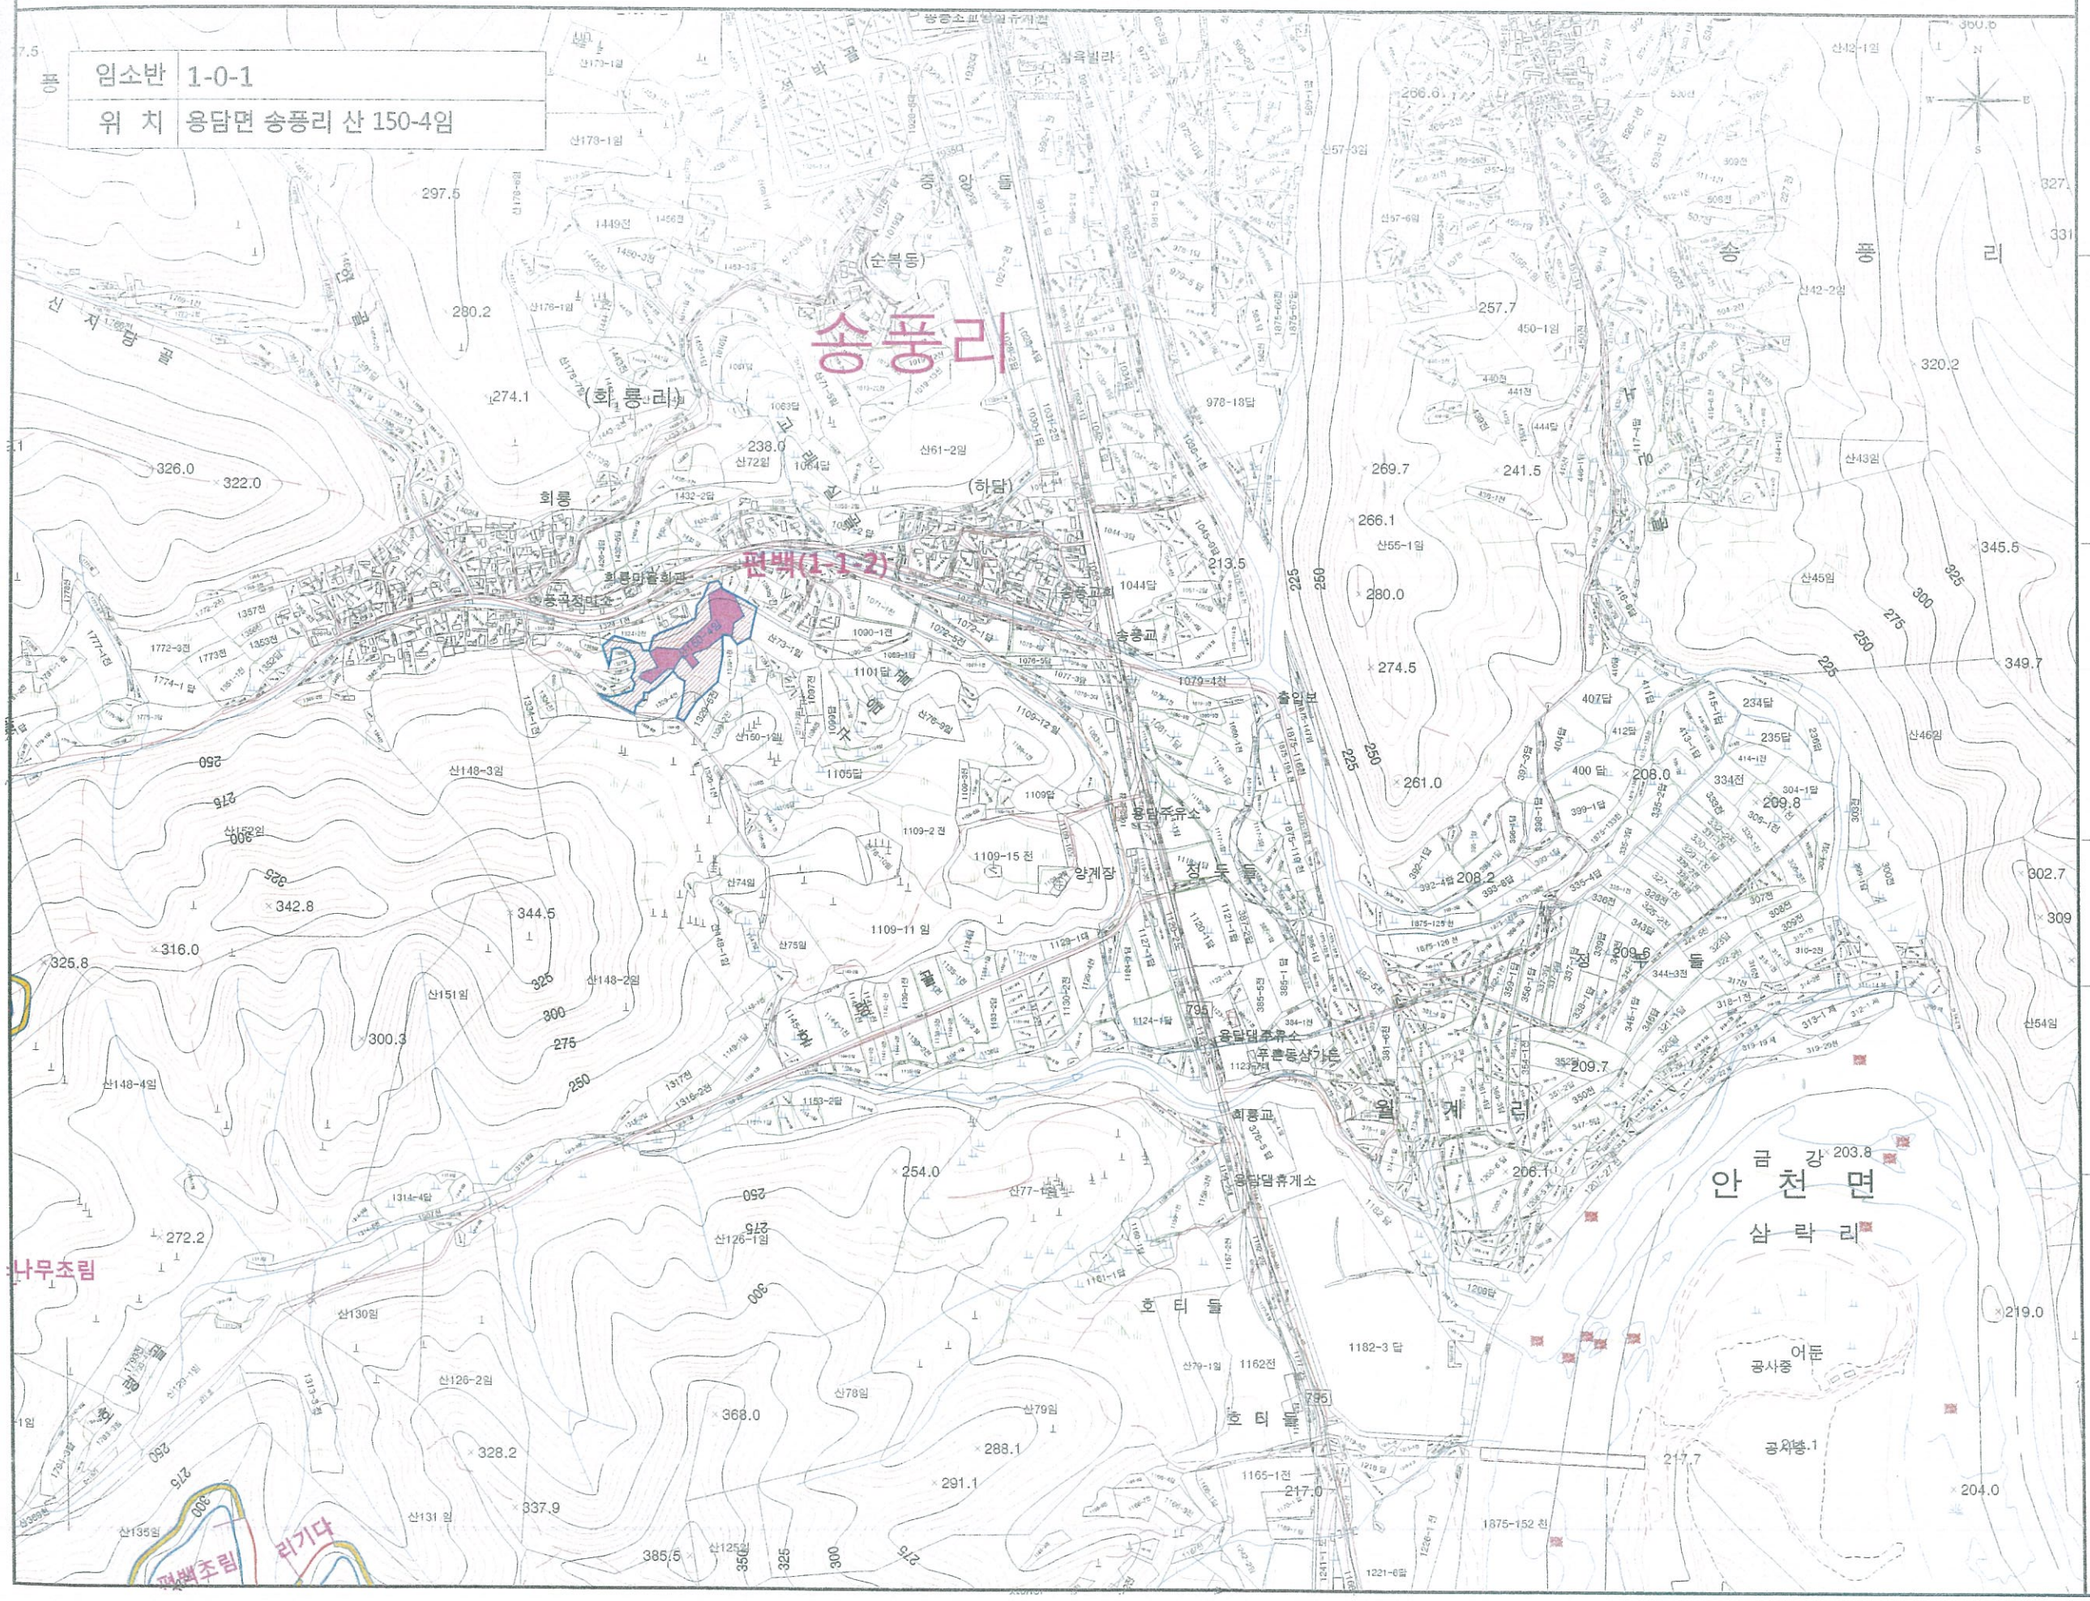

(유) 새샘의 숲

전북 진안군 부귀면 마곡길 26-13

TEL : 063.433.8923

FAX : 063.433.8929

발주사(PLACE AN ORDER)

산림조합

PROJECT TITLE

2017년 선도산림경영 단지(조림) 설계 용역

축 척(SCALE)

A3 = 1 / 6000

FOREST MANAGEMENT PROFESSIONAL ENGINEER

산림경영기술자 기술1급


이 경 철

■범 례■

구 분	내 용
	편백(1-1-2)
	아까시(1-0)
	밤나무(1-0)
	제 외 지

작 업 지 시 도(수종배치도)

임소반	1-0-1
위 치	용담면 송풍리 산 150-4임

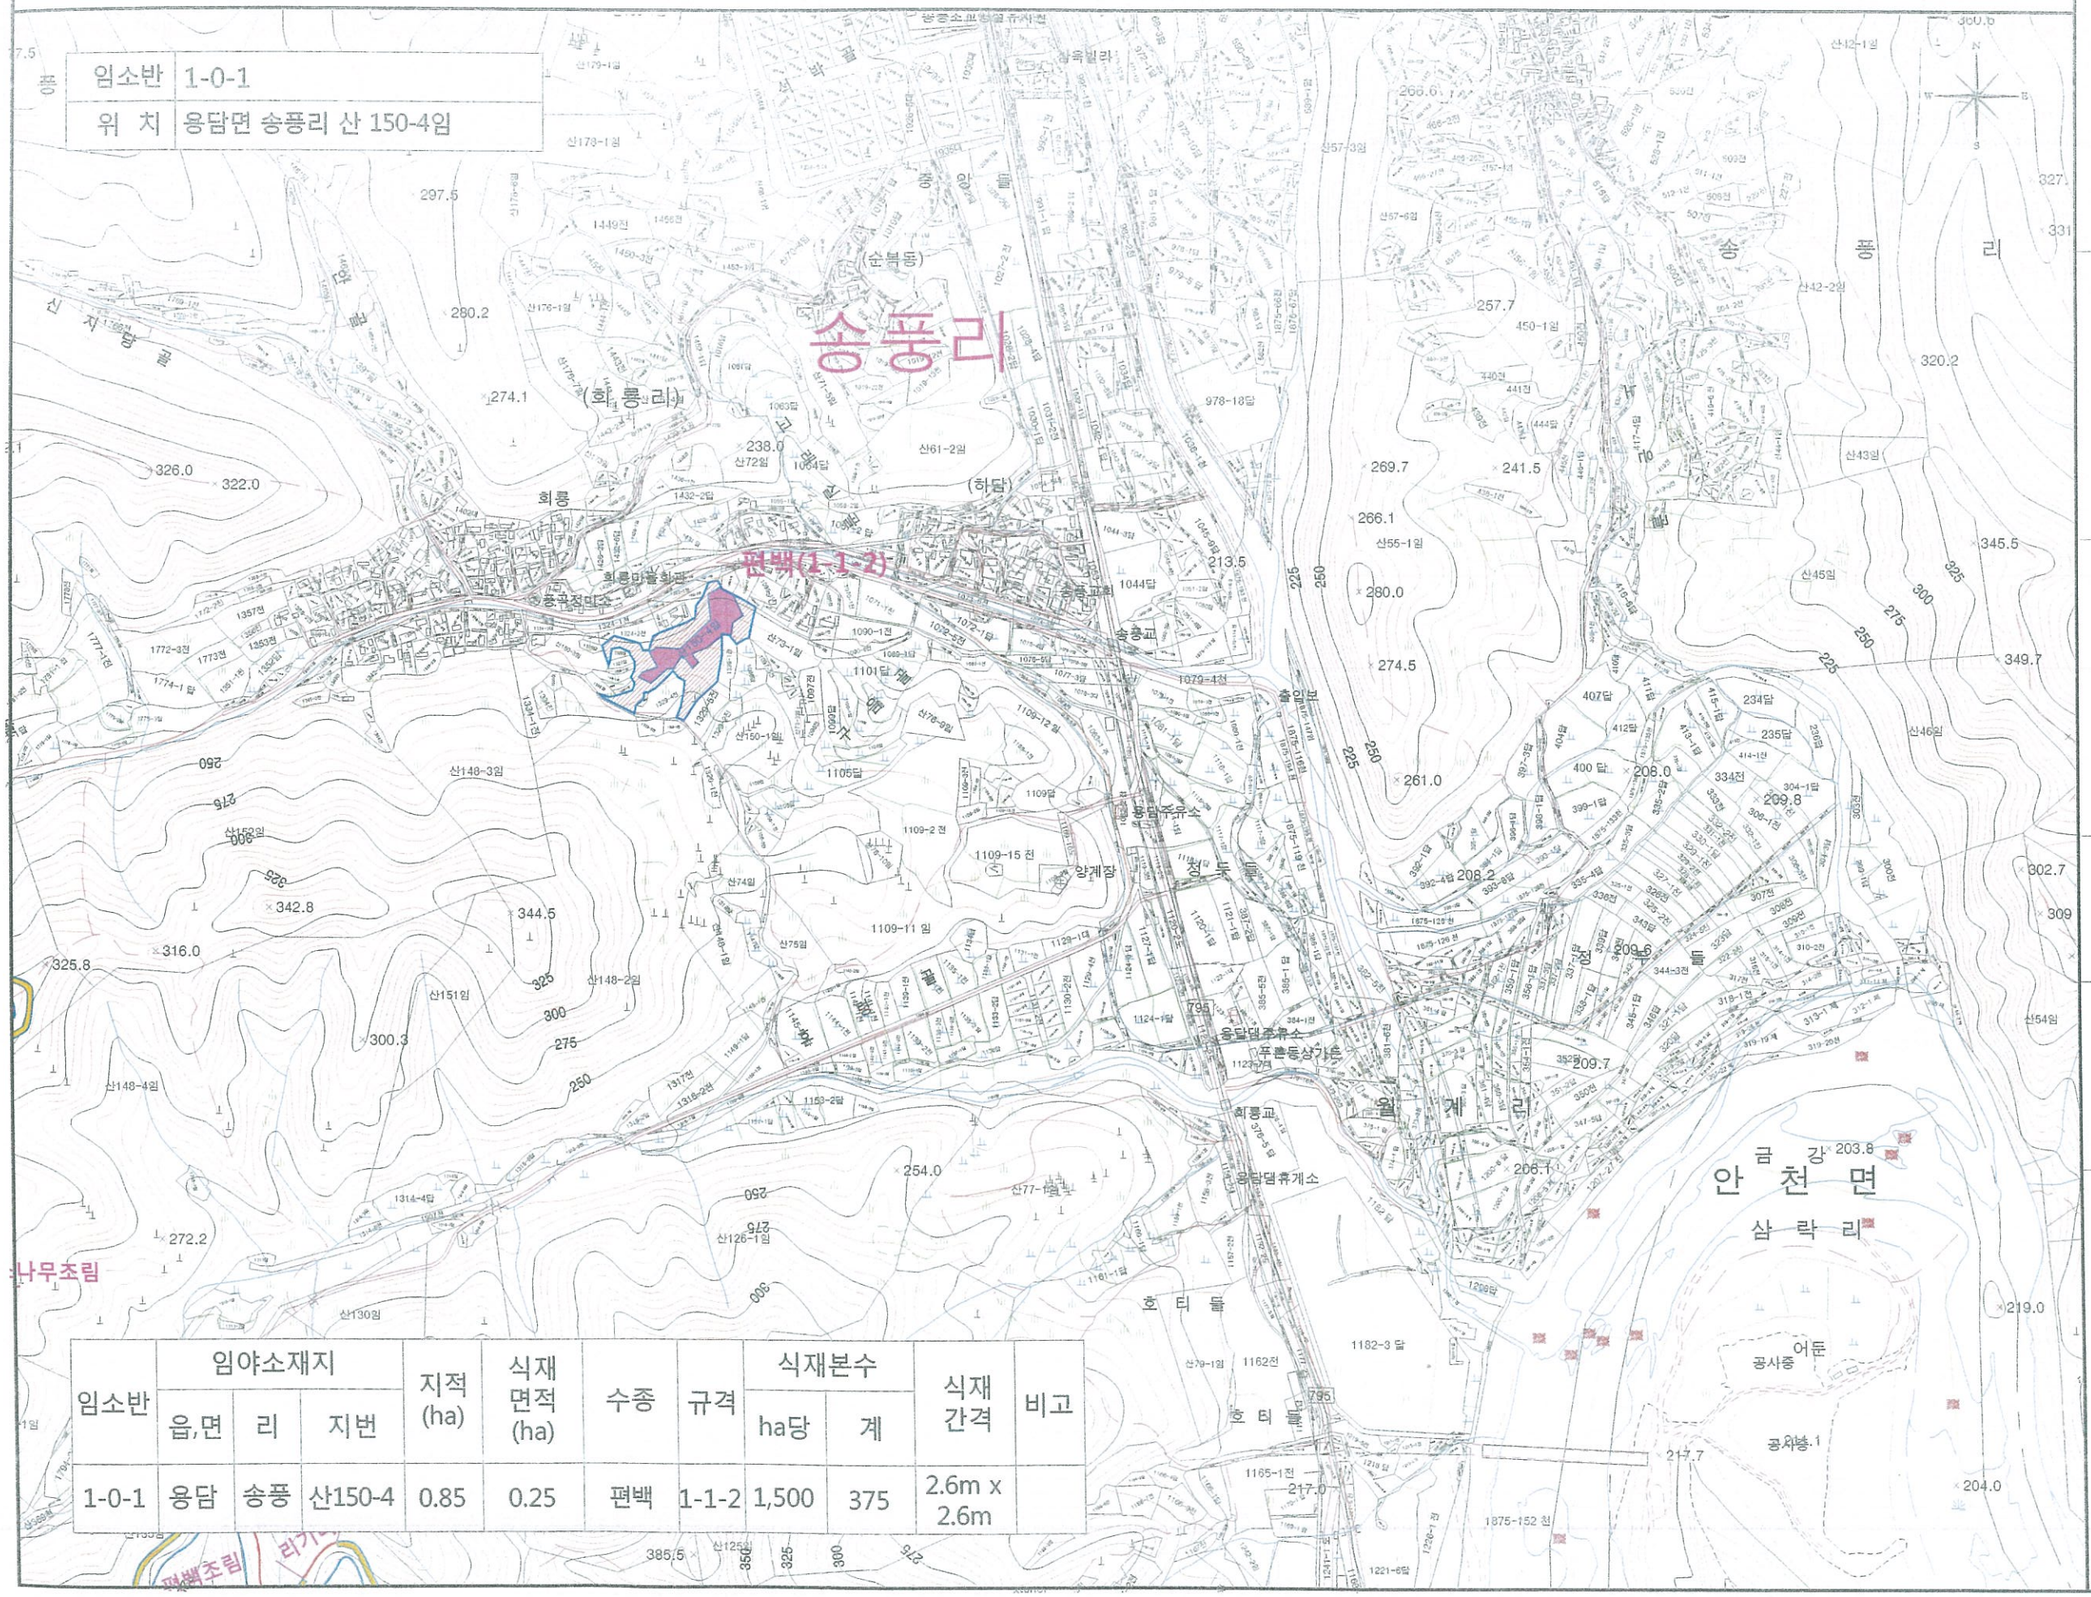

임소반	임야소재지			지적 (ha)	식재 면적 (ha)	수종	규격	식재본수		식재 간격	비고
	읍,면	리	지번					ha당	계		
1-0-1	용담	송풍	산150-4	0.85	0.25	편백	1-1-2	1,500	375	2.6m x 2.6m	

(유) 새샘의 숲

전북 진안군 부귀면 미곡길 26-13
TEL : 063.433.8923
FAX : 063.433.8929

발주처(PLACE AN ORDER)

산림조합

PROJECT TITLE

2017년
선도산림경영
단지(조림)
설계 용역

축 척(SCALE)

A3 = 1 / 6000

FOREST MANAGEMENT PROFESSIONAL ENGINEER

산림경영기술자 기술1급

이 경 철

■범 례■

구 분	내 용
	편백(1-1-2)
	아까시(1-0)
	밤나무(1-0)
	제 외 지

표 준 지 배 치 도

임소반	1-0-1 / 1-0-2 / 1-0-3
위 치	용담면 송풍리 산161-2 외 23필지

편백(1-1-2)

밤나무(1-0)

아까시(1-0)

소나무조림

편백조림

리기다

석력지

석력지

송 풍 리

왕두골

호티제

표준지 GPS좌표

임소반	표준지 번호	GPS좌표	
1-0-1	1	244817	273015
1-0-2	1	244894	272922

표준지 GPS좌표

임소반	표준지 번호	GPS좌표	
1-0-3	1	245738	272292
	2	245746	272641

(유) 새샘의 숲

전북 전안군 부귀면 미곡길 26-13

TEL : 063.433.8923

FAX : 063.433.8929

발주처(PLACE AN ORDER)

산림조합

PROJECT TITLE

2017년 선도산림경영 단지(조림) 설계 용역

축 척(SCALE)

A3 = 1 / 6,000

FOREST MANAGEMENT PROFESSIONAL ENGINEER

산림경영기술자 기술1급


이 경 철

■ 범 례 ■

구 분	내 용
	편백(1-1-2)
	아까시(1-0)
	밤나무(1-0)
	제 외 지

작 업 지 시 도(수종배치도)

임소반	1-0-1 / 1-0-2 / 1-0-3
위 치	용담면 송풍리 산161-2 외 23필지

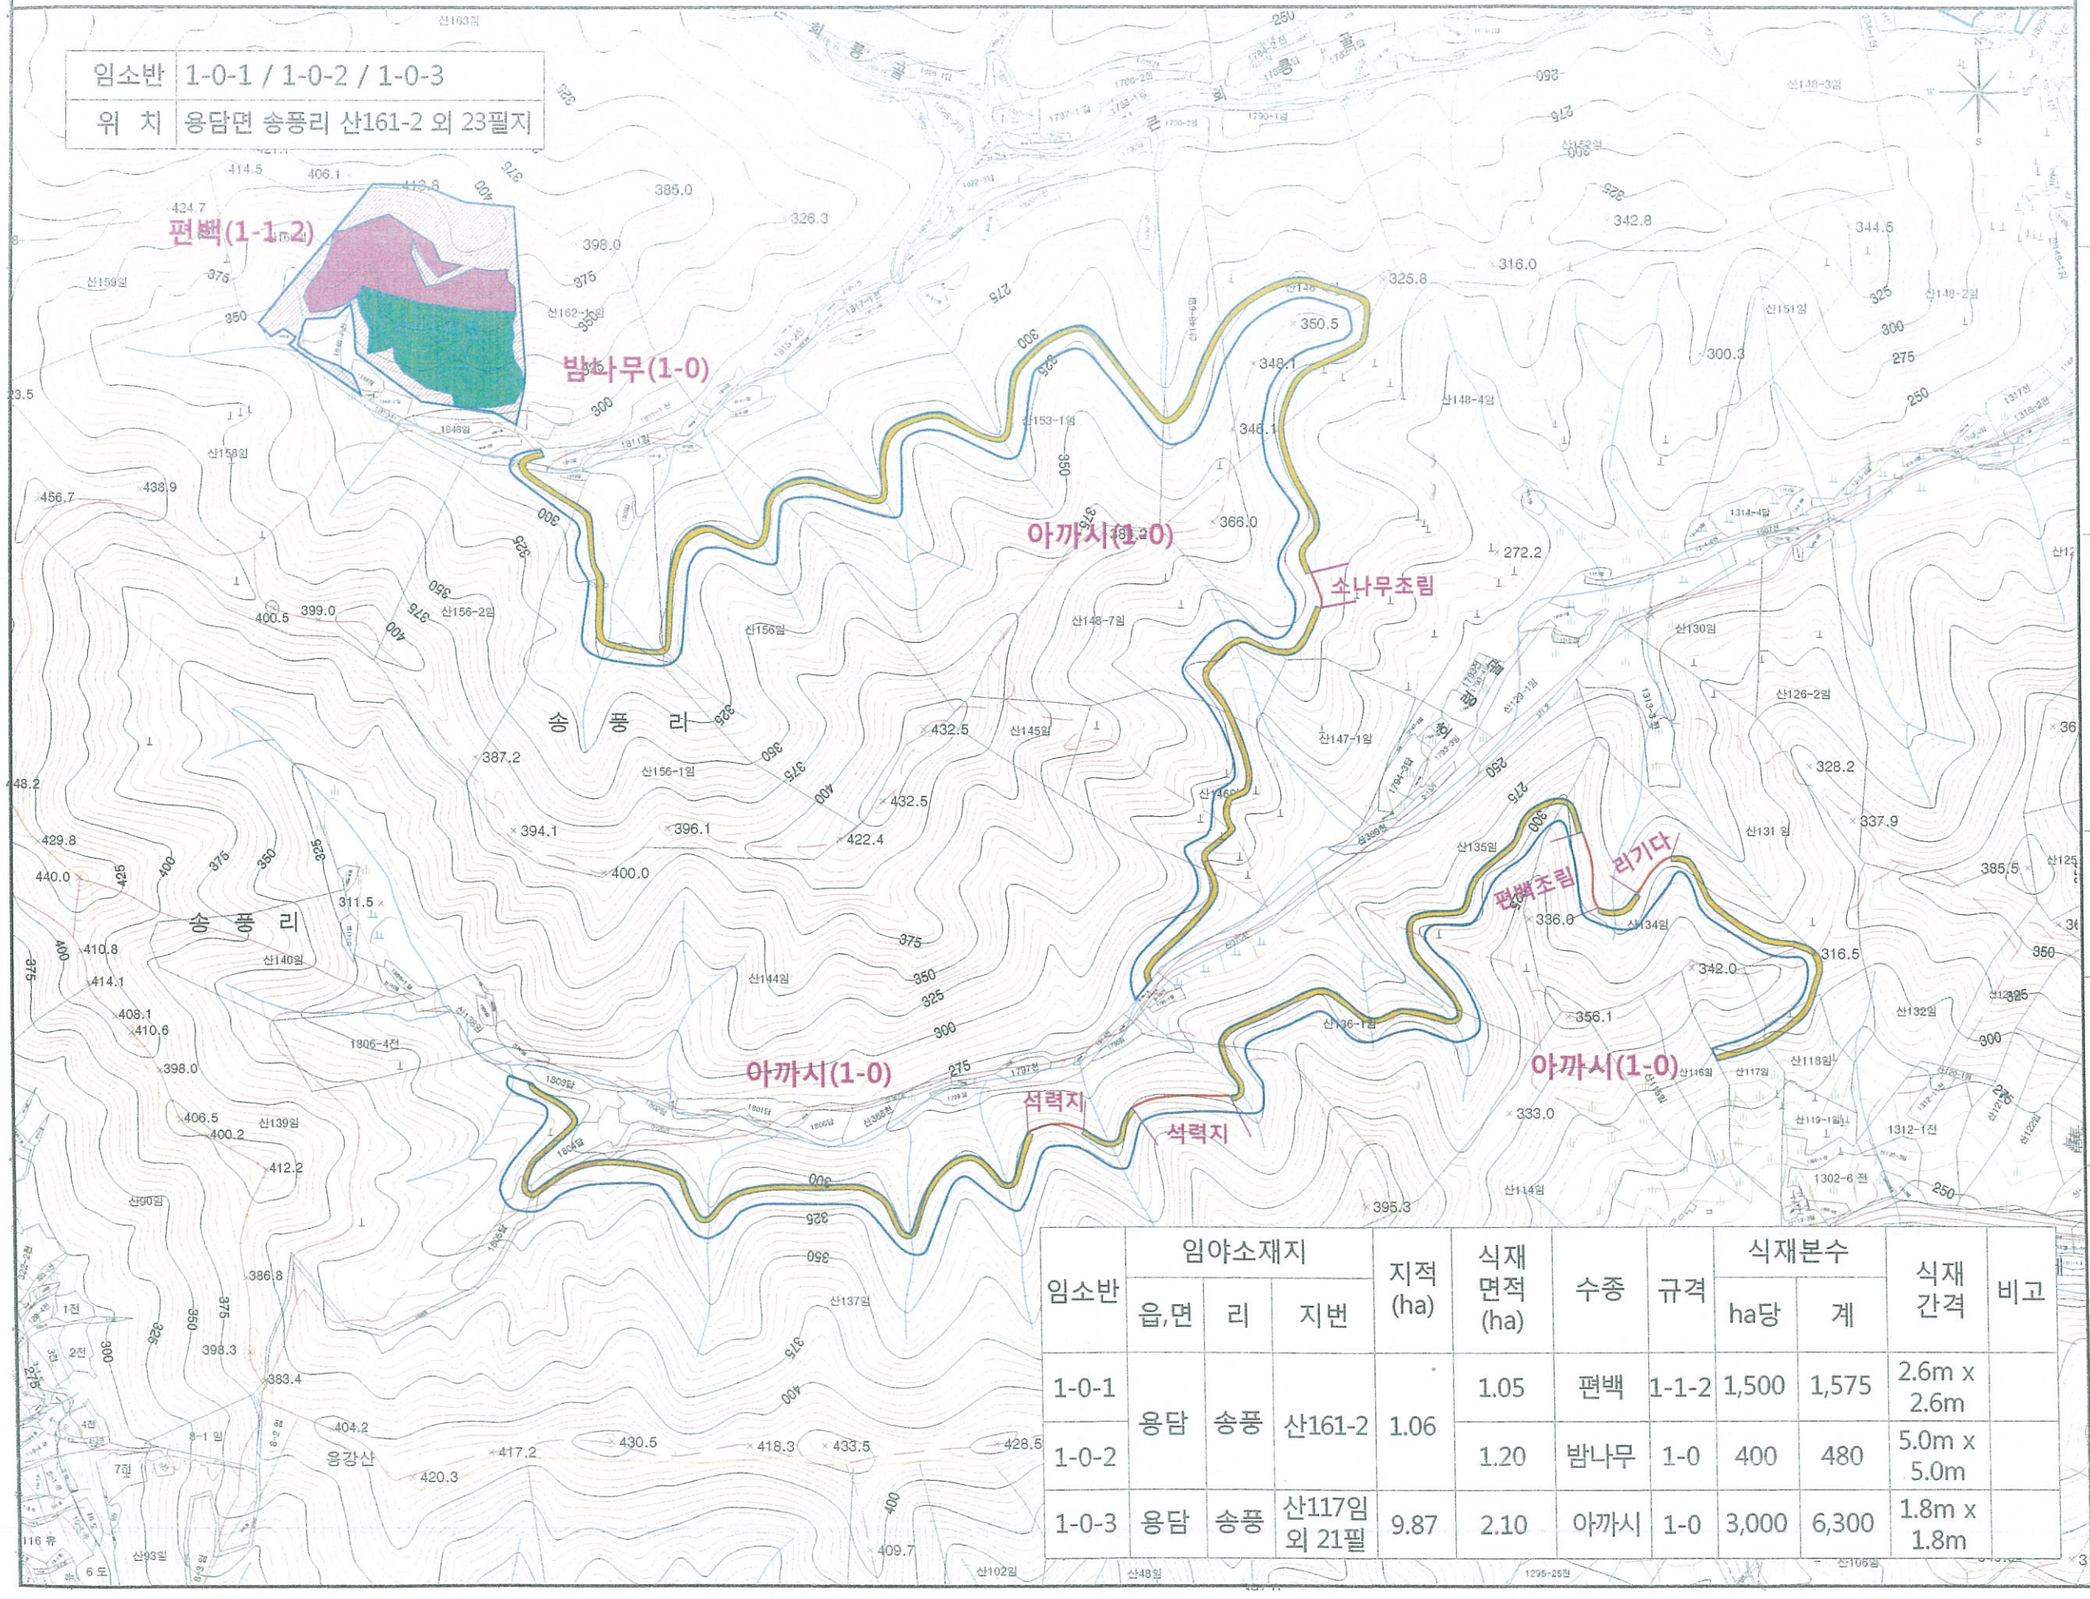

임소반	임야소재지			지적 (ha)	식재 면적 (ha)	수종	규격	식재본수		식재 간격	비고
	읍,면	리	지번					ha당	계		
1-0-1	용담	송풍	산161-2	1.06	1.05	편백	1-1-2	1,500	1,575	2.6m x 2.6m	
1-0-2					1.20	밤나무	1-0	400	480	5.0m x 5.0m	
1-0-3	용담	송풍	산117임 외 21필	9.87	2.10	아까시	1-0	3,000	6,300	1.8m x 1.8m	

(유) 세샘의 숲

전북 진안군 부귀면 마곡길 26-13
TEL : 063.433.8923
FAX : 063.433.8929

발주처(PLACE AN ORDER)

산림조합

PROJECT TITLE

2017년 선도산림경영 단지(조림) 설계 용역

축 척(SCALE)

A3 = 1 / 6,000

FOREST MANAGEMENT PROFESSIONAL ENGINEER

산림경영기술자 기술1급

이 경 철

■범 례■

구 분	내 용
	편백(1-1-2)
	아까시(1-0)
	밤나무(1-0)
	제 외 지