2018년 선도산림경영단지조성사업(조림) 설계도


[진안군 용담면 송풍리 산114번지 외1]

진 안 군 산 림 조 합

위 치 도

위 치 도

위 치 : 진안군 진안읍 용담면 송풍리 산114, 163번지

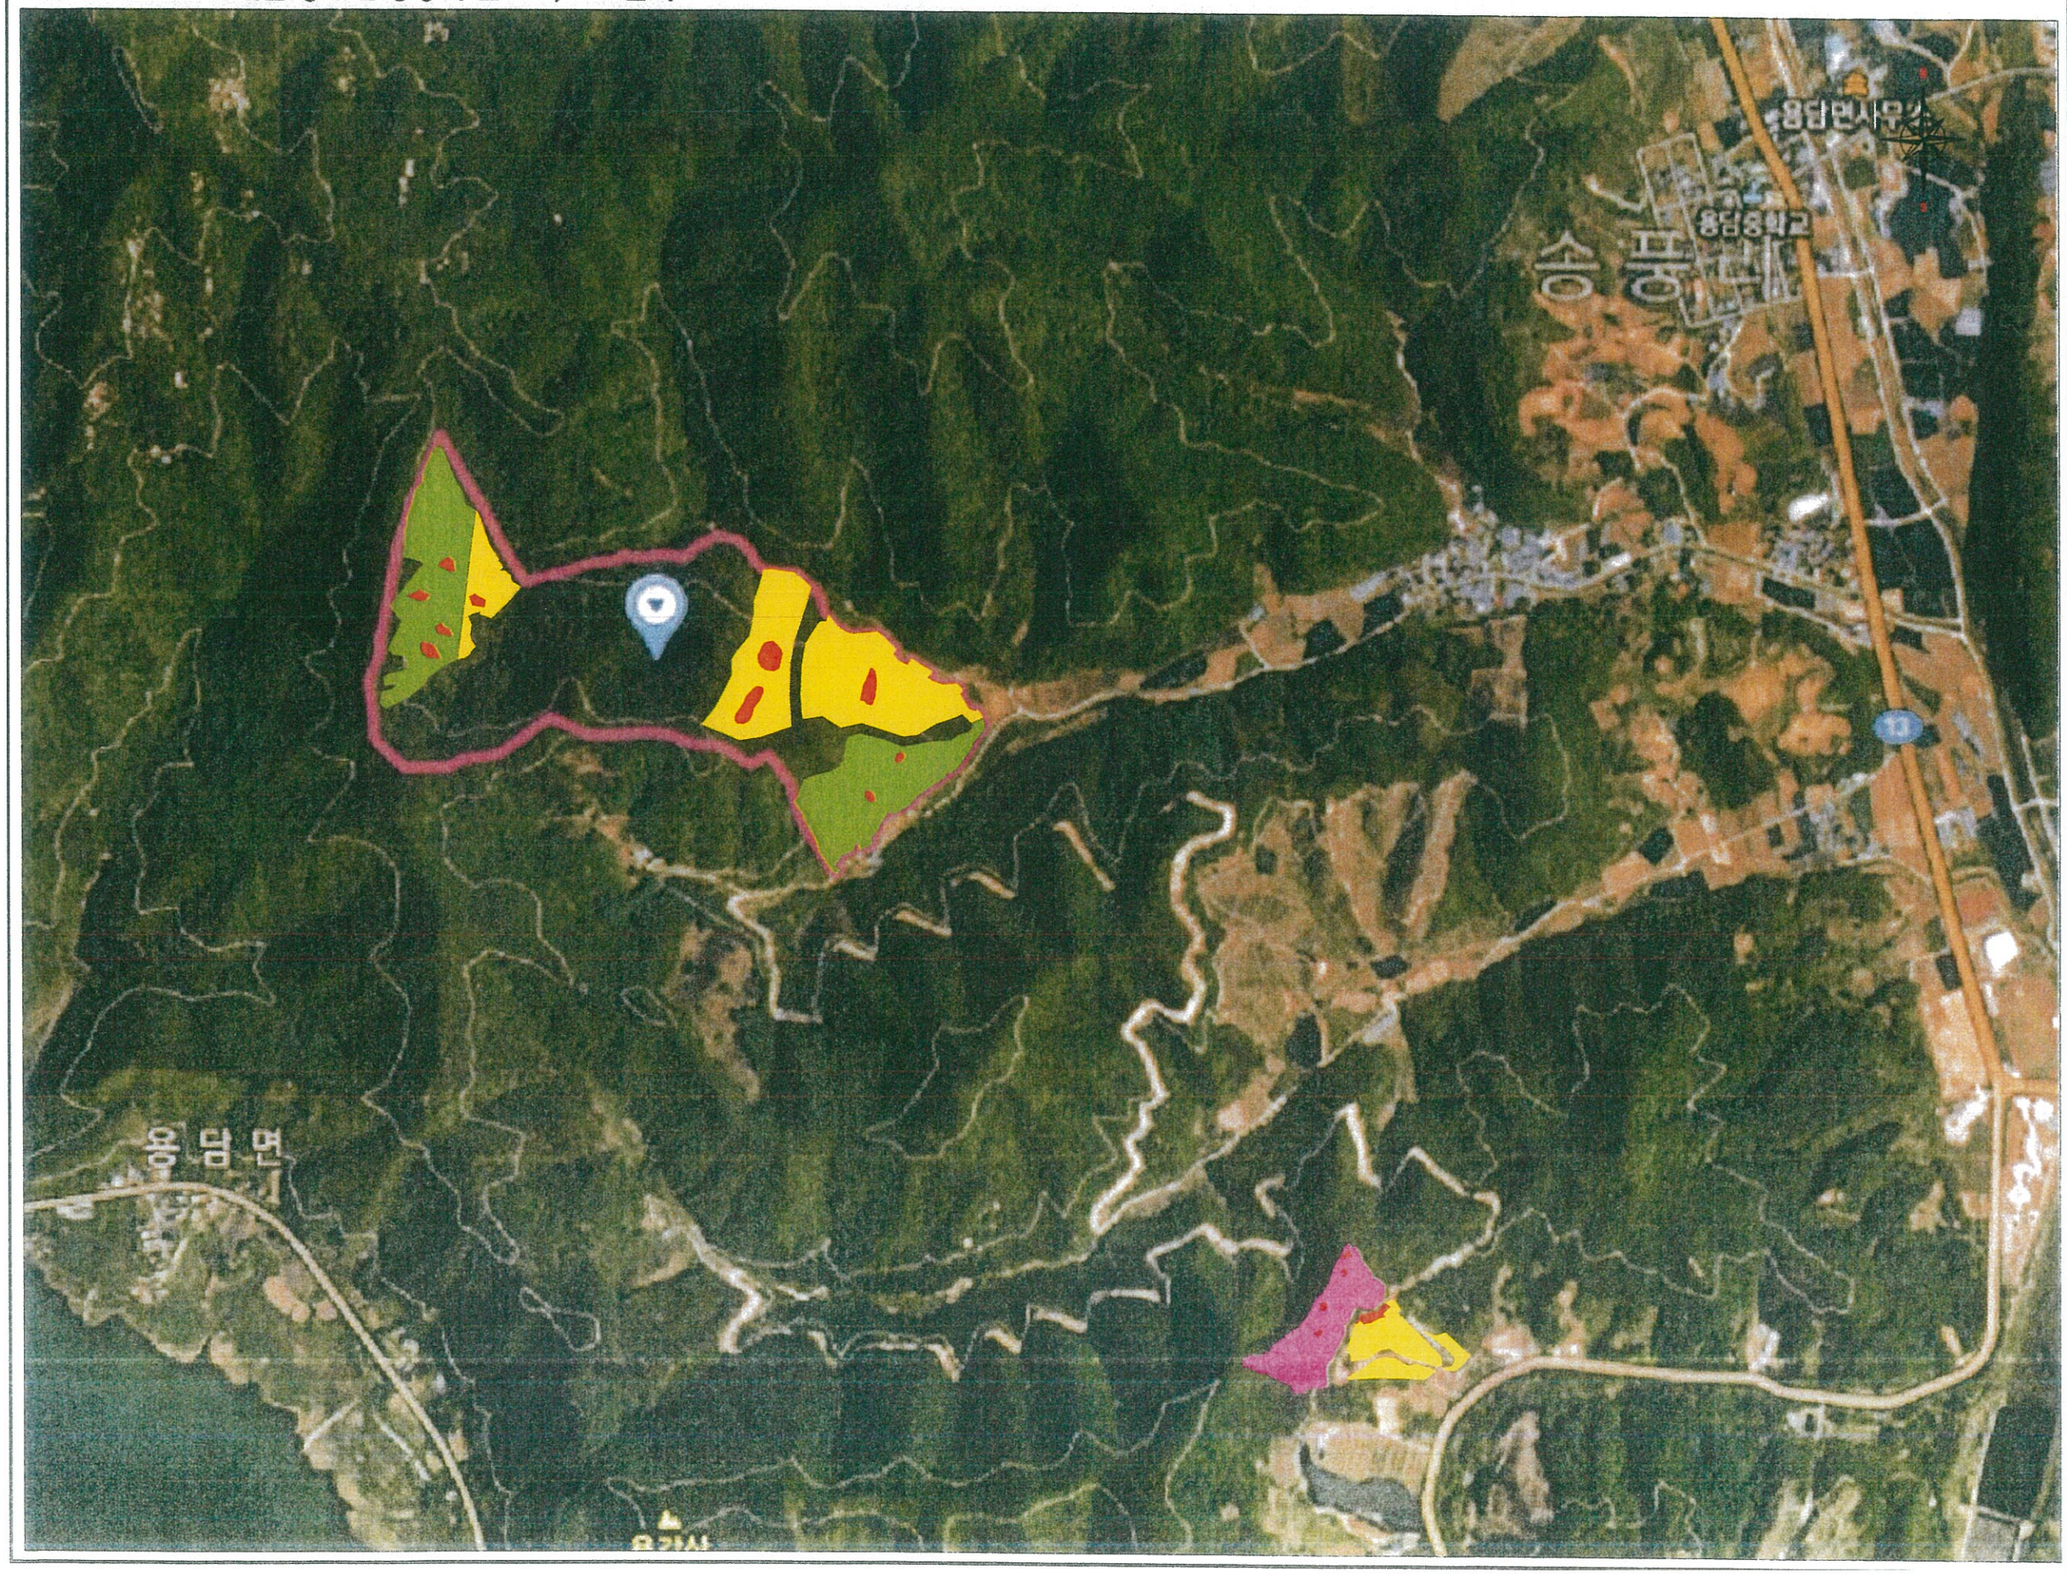

전북 전주시 덕진구 견훤로 324번지
산림조합중앙회전북지역본부
- TEL : 063) 904-5512
- FAX : 063) 244 - 5106
E-MAIL : sanrimjb.webhard.co.kr

■ 지 번 : 진안군 용담면 송풍리 산114, 163번지

■ 사업대상면적 (16.50ha)
1-0-1 : 2.00ha
1-0-2 : 1.50ha
2-0-1 : 6.50ha
2-0-2 : 6.50ha

범 례

구 분	내 용
리 경 계	
사업대상지	
낙엽송2-0(용)	
편백2-2(용)	
목백합1-1	
제 외 지	
표준지위치	1
격 자 를	

Plase on order
발 주 처 진안군산림조합

Project Title
사 업 명 칭
2018년 선도산림경영단지조성사업(조림)

Drawing Title
도 면 명
위 치 도

Drawing by
설 계 자
산림경영기술자 마 루

Scale
축 척
A1 = 1 / 5,000
A3 = 1 / 10,000

Sheet NO.
도면번호

임/소반 조서


2018년 선도산림경영단지 조성사업(조림) 임·소반 필지별 조서

임반	소반	읍면동	리	지 번	지적(m²)	대상지 면적(ha)	사업면적 (ha)	식 재		비 고
								수종	본수	
합계				2필지			16.50			
1-0	1-0	용담	송풍	산 114	50,479	5.05	2.00	낙엽송 2-0(용기묘)	6,000	
소반계					50,479		2.00			
1-0	2-0	용담	송풍	산 114	50,479	5.05	1.50	편백 2-2(용기묘)	3,000	
소반계					50,479		1.50			
2-0	1-0	용담	송풍	산 163	310,512	31.05	6.50	편백 2-2(용기묘)	13,000	
소반계					310,512		6.50			
2-0	2-0	용담	송풍	산 163	310,512	31.05	6.50	목백합 1-1	19,500	
소반계					310,512		6.50			
임반계							**16.50**		**41,500**	

표준지위치도 및 작업지시도

표 준 지 배 치 도

위 치 : 진안군 용담면 송풍리 산114번지

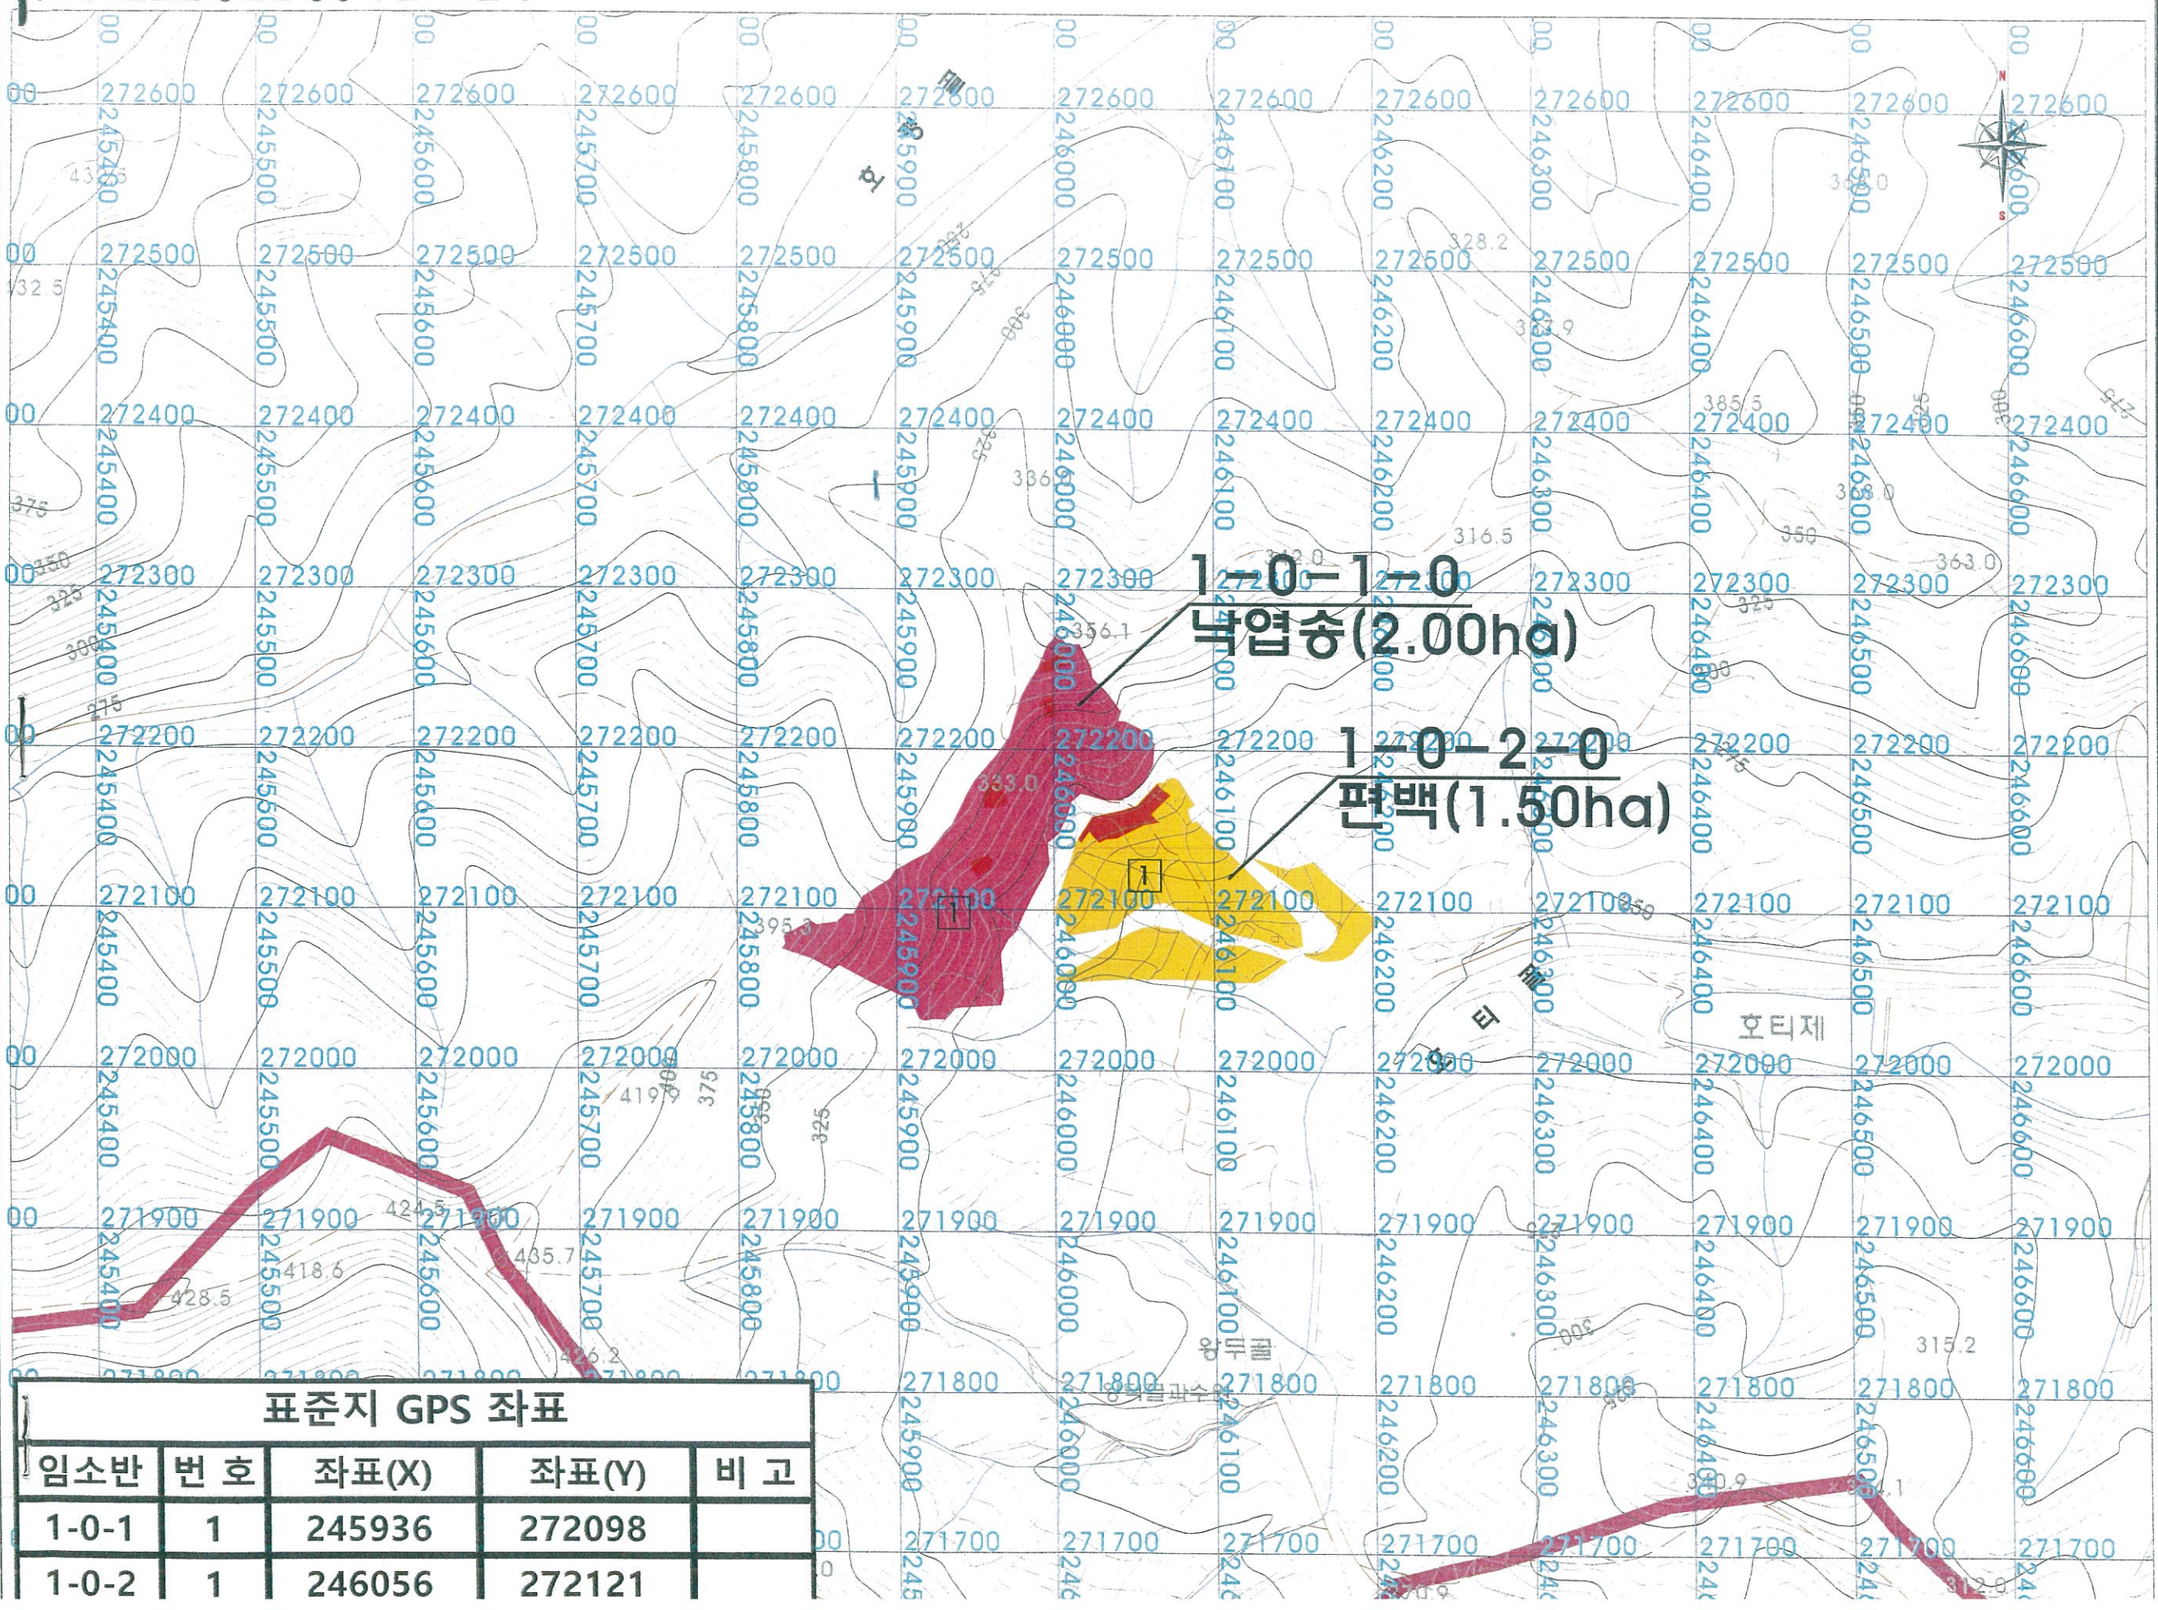

표준지 GPS 좌표

임소반	번 호	좌표(X)	좌표(Y)	비 고
1-0-1	1	245936	272098	
1-0-2	1	246056	272121	

전북 전주시 덕진구 견훤로 324번지
산림조합중앙회전북지역본부
- TEL : 063) 904-5512
- FAX : 063) 244 - 5106
E-MAIL : sanrimjb.webhard.co.kr

■ 지 번 : 진안군 용담면 송풍리 산114번지

■ 사업대상면적 (3.50ha)
1-0-1 : 2.00ha
1-0-2 : 1.50ha

범 례	
구 분	내 용
리 경 계	
사업대상지	
낙엽송2-0(용)	
편백2-2(용)	
제 외 지	
표준지위치	1
격 자 틀	

Plase on order
발 주 처 진안군산림조합

Project Title
사 업 명 칭
2018년 선도산림경영단지조성사업(조림)

Drawing Title
도 면 명
표 준 지 배 치 도


Drawing by
설 계 자
산림경영기술자 마 주 정

A1 = 1 / 2,000
A3 = 1 / 4,000

Sheet NO.
도면번호

표 준 지 배 치 도

위 치 : 진안군 용담면 송풍리 산163번지

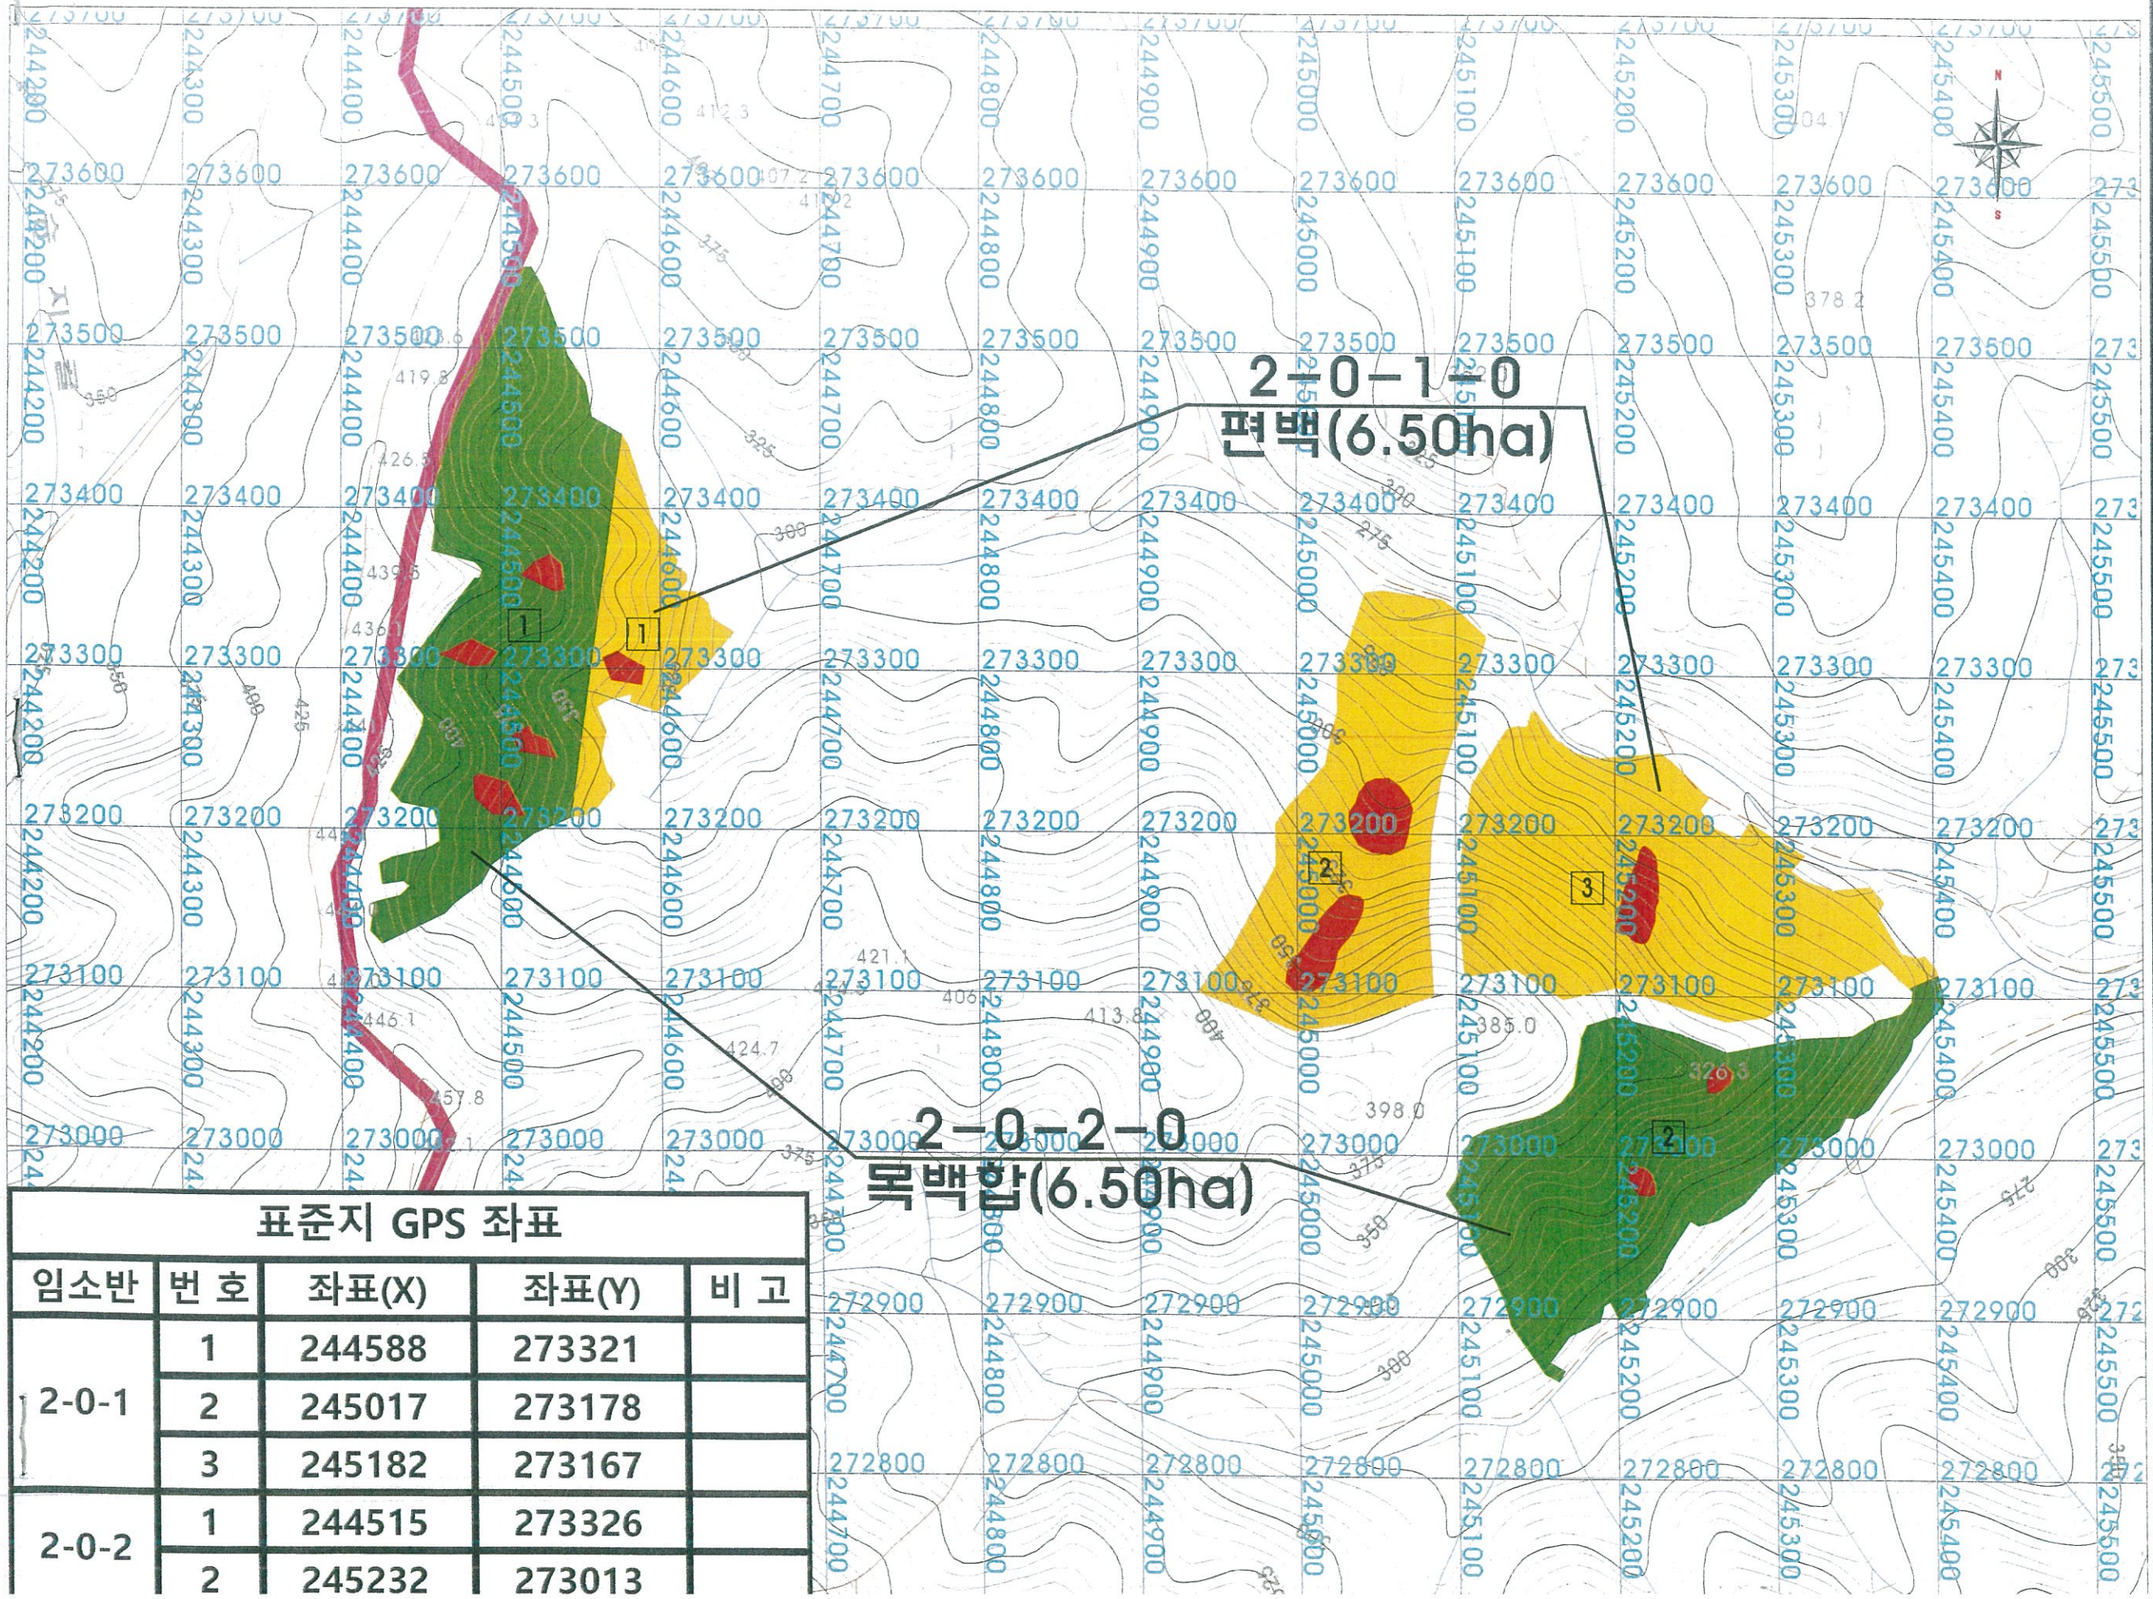

표준지 GPS 좌표

임소반	번 호	좌표(X)	좌표(Y)	비 고
2-0-1	1	244588	273321	
	2	245017	273178	
	3	245182	273167	
2-0-2	1	244515	273326	
	2	245232	273013	

전북 전주시 덕진구 견훤로 324번지
산림조합중앙회전북지역본부
- TEL : 063) 904-5512
- FAX : 063) 244 - 5106
E-MAIL : sanrimjb.webhard.co.kr

■ 지 번 : 진안군 용담면 송풍리 산163번지

■ 사업대상면적 (13.00ha)
2-0-1 : 6.50ha
2-0-2 : 6.50ha

범 례

구 분	내 용
리 경 계	
사업대상지	
편백2-2(용)	
목백합1-1	
제 외 지	
표준지위치	1
격 자 틀	

Plase on order
발 주 처 진안군산림조합

Project Title
사 업 명 칭
2018년 선도산림경영단지조성사업(조림)

Drawing Title
도 면 명
표 준 지 배 치 도


Drawing by
설 계 자
산림경영기술자 마 주 형

Sheet NO.
도면번호

A1 = 1 / 2,000
A3 = 1 / 4,000

작 업 지 시 도

위 치 : 진안군 용담면 송풍리 산114번지

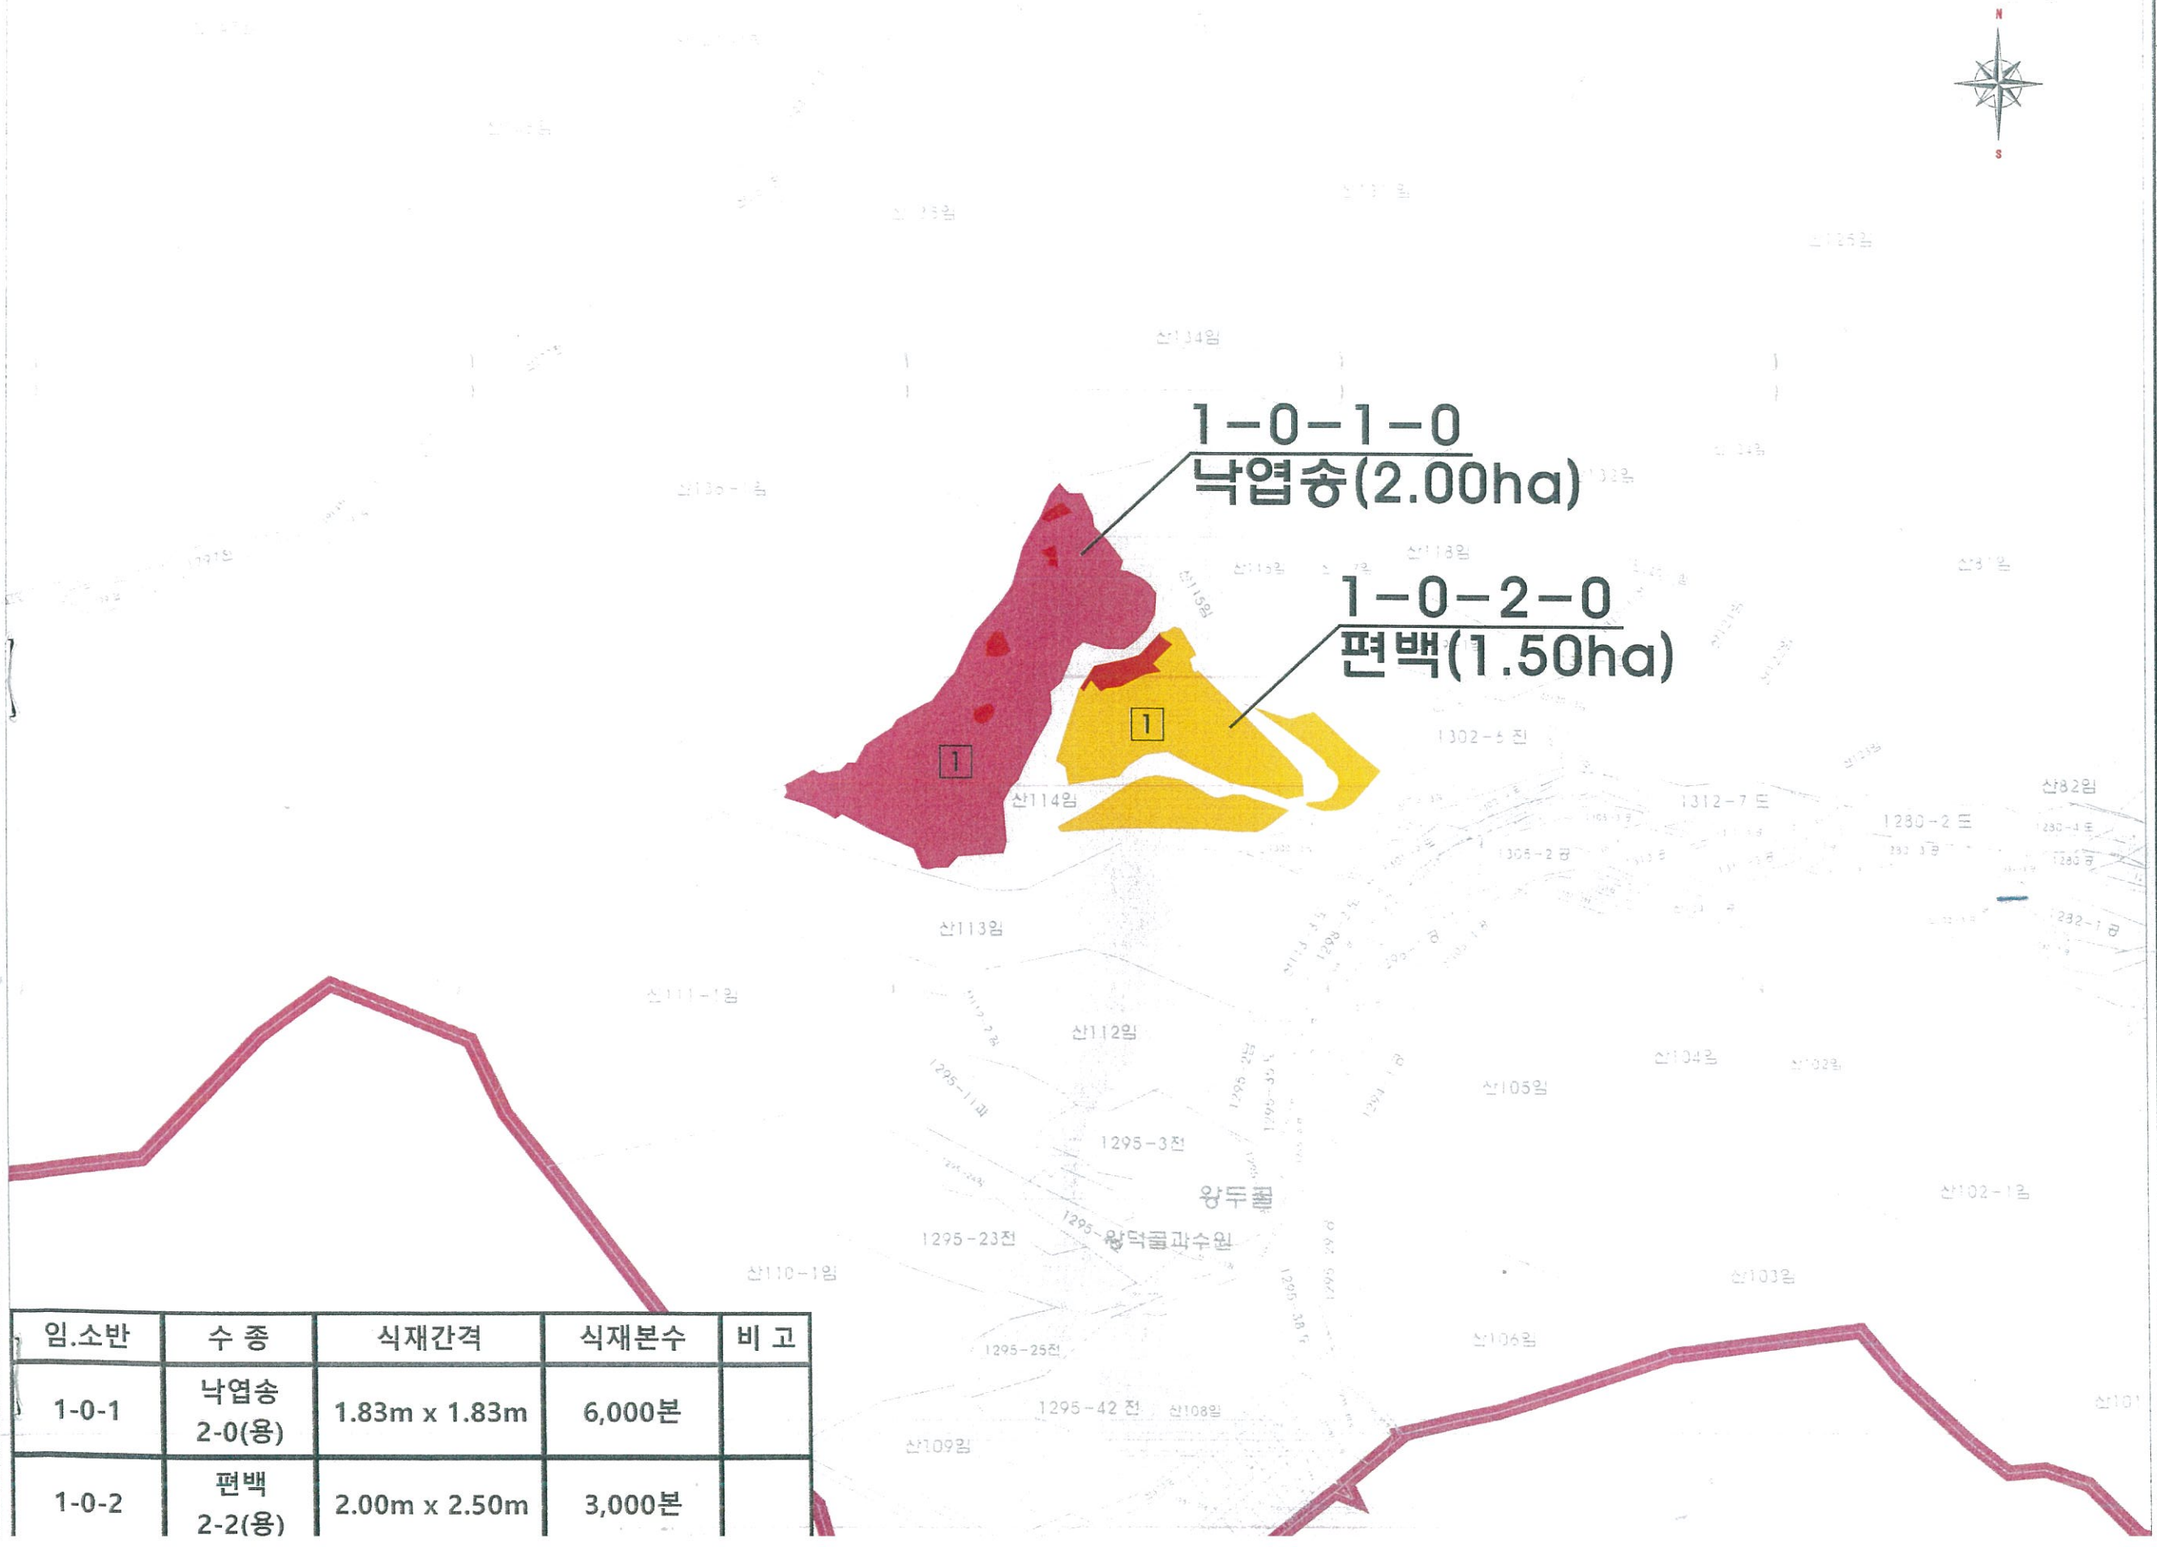

임.소반	수 종	식재간격	식재본수	비 고
1-0-1	낙엽송 2-0(용)	1.83m x 1.83m	6,000본	
1-0-2	편백 2-2(용)	2.00m x 2.50m	3,000본	

전북 전주시 덕진구 견훤로 324번지
산림조합중앙회전북지역본부
- TEL : 063) 904-5512
- FAX : 063) 244 - 5106
E-MAIL : sanrimjb.webhard.co.kr

■ 지 번 : 진안군 용담면 송풍리 산114번지

■ 사업대상면적 (3.50ha)
1-0-1 : 2.00ha
1-0-2 : 1.50ha

범 례

구 분	내 용
리 경 계	
사업대상지	
낙엽송2-0(용)	
편백2-2(용)	
제 외 지	
표준지위치	1
격 자 틀	

Plase on order
발 주 처 진안군산림조합

Project Title
사 업 명 칭
2018년 선도산림경영단지조성사업(조림)

Drawing Title
도 면 명
작 업 지 시 도


Drawing by
설 계 자
산림경영기술자 마 주 희

Scale
축 척
A1 = 1 / 2,000
A3 = 1 / 4,000

Sheet NO.
도면번호

작 업 지 시 도

위 치 : 진안군 용담면 송풍리 산163번지

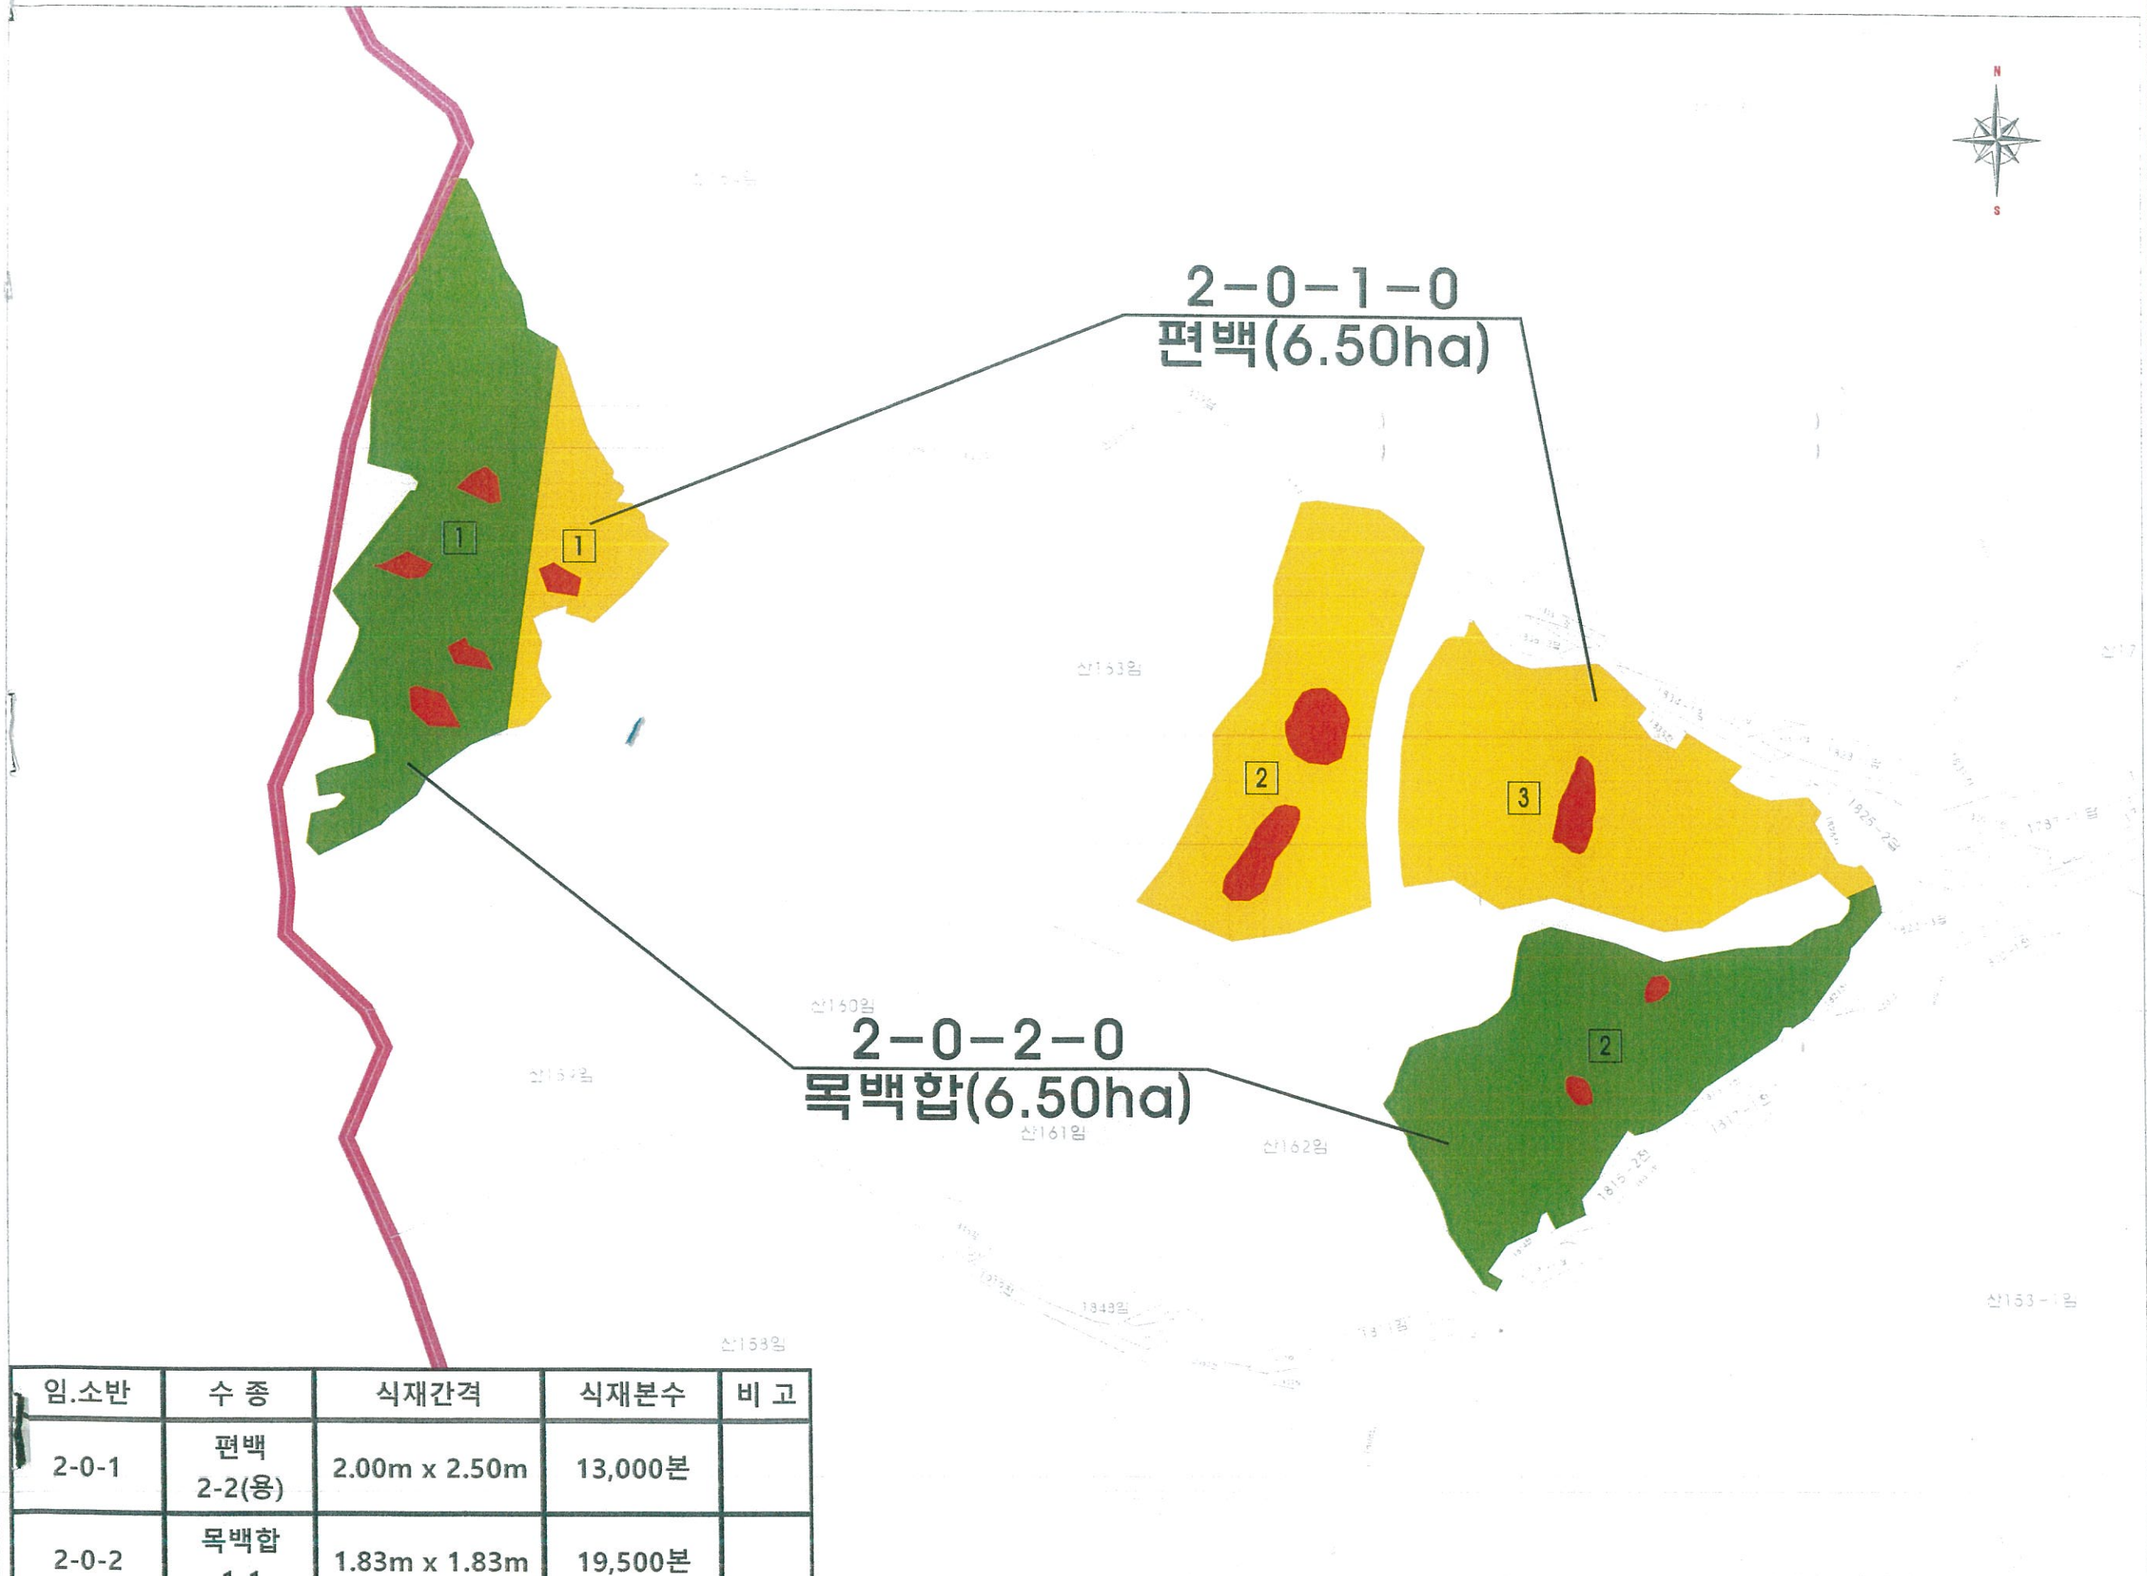

임.소반	수 종	식재간격	식재본수	비 고
2-0-1	편백 2-2(용)	2.00m x 2.50m	13,000본	
2-0-2	목백합 1-1	1.83m x 1.83m	19,500본	

전북 전주시 덕진구 견훤로 324번지
산림조합중앙회전북지역본부
- TEL : 063) 904-5512
- FAX : 063) 244 - 5106
E-MAIL : sanrimjb.webhard.co.kr

■ 지 번 : 진안군 용담면 송풍리 산163번지

■ 사업대상면적 (13.00ha)
2-0-1 : 6.50ha
2-0-2 : 6.50ha

범 례	
구 분	내 용
리 경 계	
사업대상지	
편백2-2(용)	
목백합1-1	
제 외 지	
표준지위치	1
격 자 틀	

Plase on order
발 주 처 진안군산림조합

Project Title
사 업 명 칭
2018년 선도산림경영단지조성사업(조림)

Drawing Title
도 면 명
작 업 지 시 도

Drawing by
설 계 자
산림경영기술자 마 주 생

Scale
축 척
A1 = 1 / 2,000
A3 = 1 / 4,000

Sheet NO.
도면번호