2019년 진안군 선도 산림경영단지 조성사업 설계도

[단기소득특화단지조성 : 산마늘]

◎ 위　치 : 전라북도 진안군 용담면 송풍리 산23번지 일원

◎ 사업량 : 1.0 ha

진안군산림조합

위 치 도



GANGSAN
(유)강산엔지니어링
전북 진안군 진안읍 관산2길 19-3
Tel:063-432-0174
Fax:063-228-4176
E-mail:bihland@naver.com

■ 범 례

구 분	내 용
	소 반 계
	리동경계
	산마늘식재
	제외지
	잔존대

PLACE AN ORDER
발 주 처

진안군산림조합

PROJECT TITLE
사업명칭

2019년 선도산림경영단지
단기소득재배 (산마늘)

DRAWING TITLE
도 면 명


위 치 도

DRAWIN BY
설 계 자

산림경영 기술자
기술1급 이 정 래

SCALE.	DRAWING NO.
A3= 1/25,000	도 면-01

계 획 평 면 도

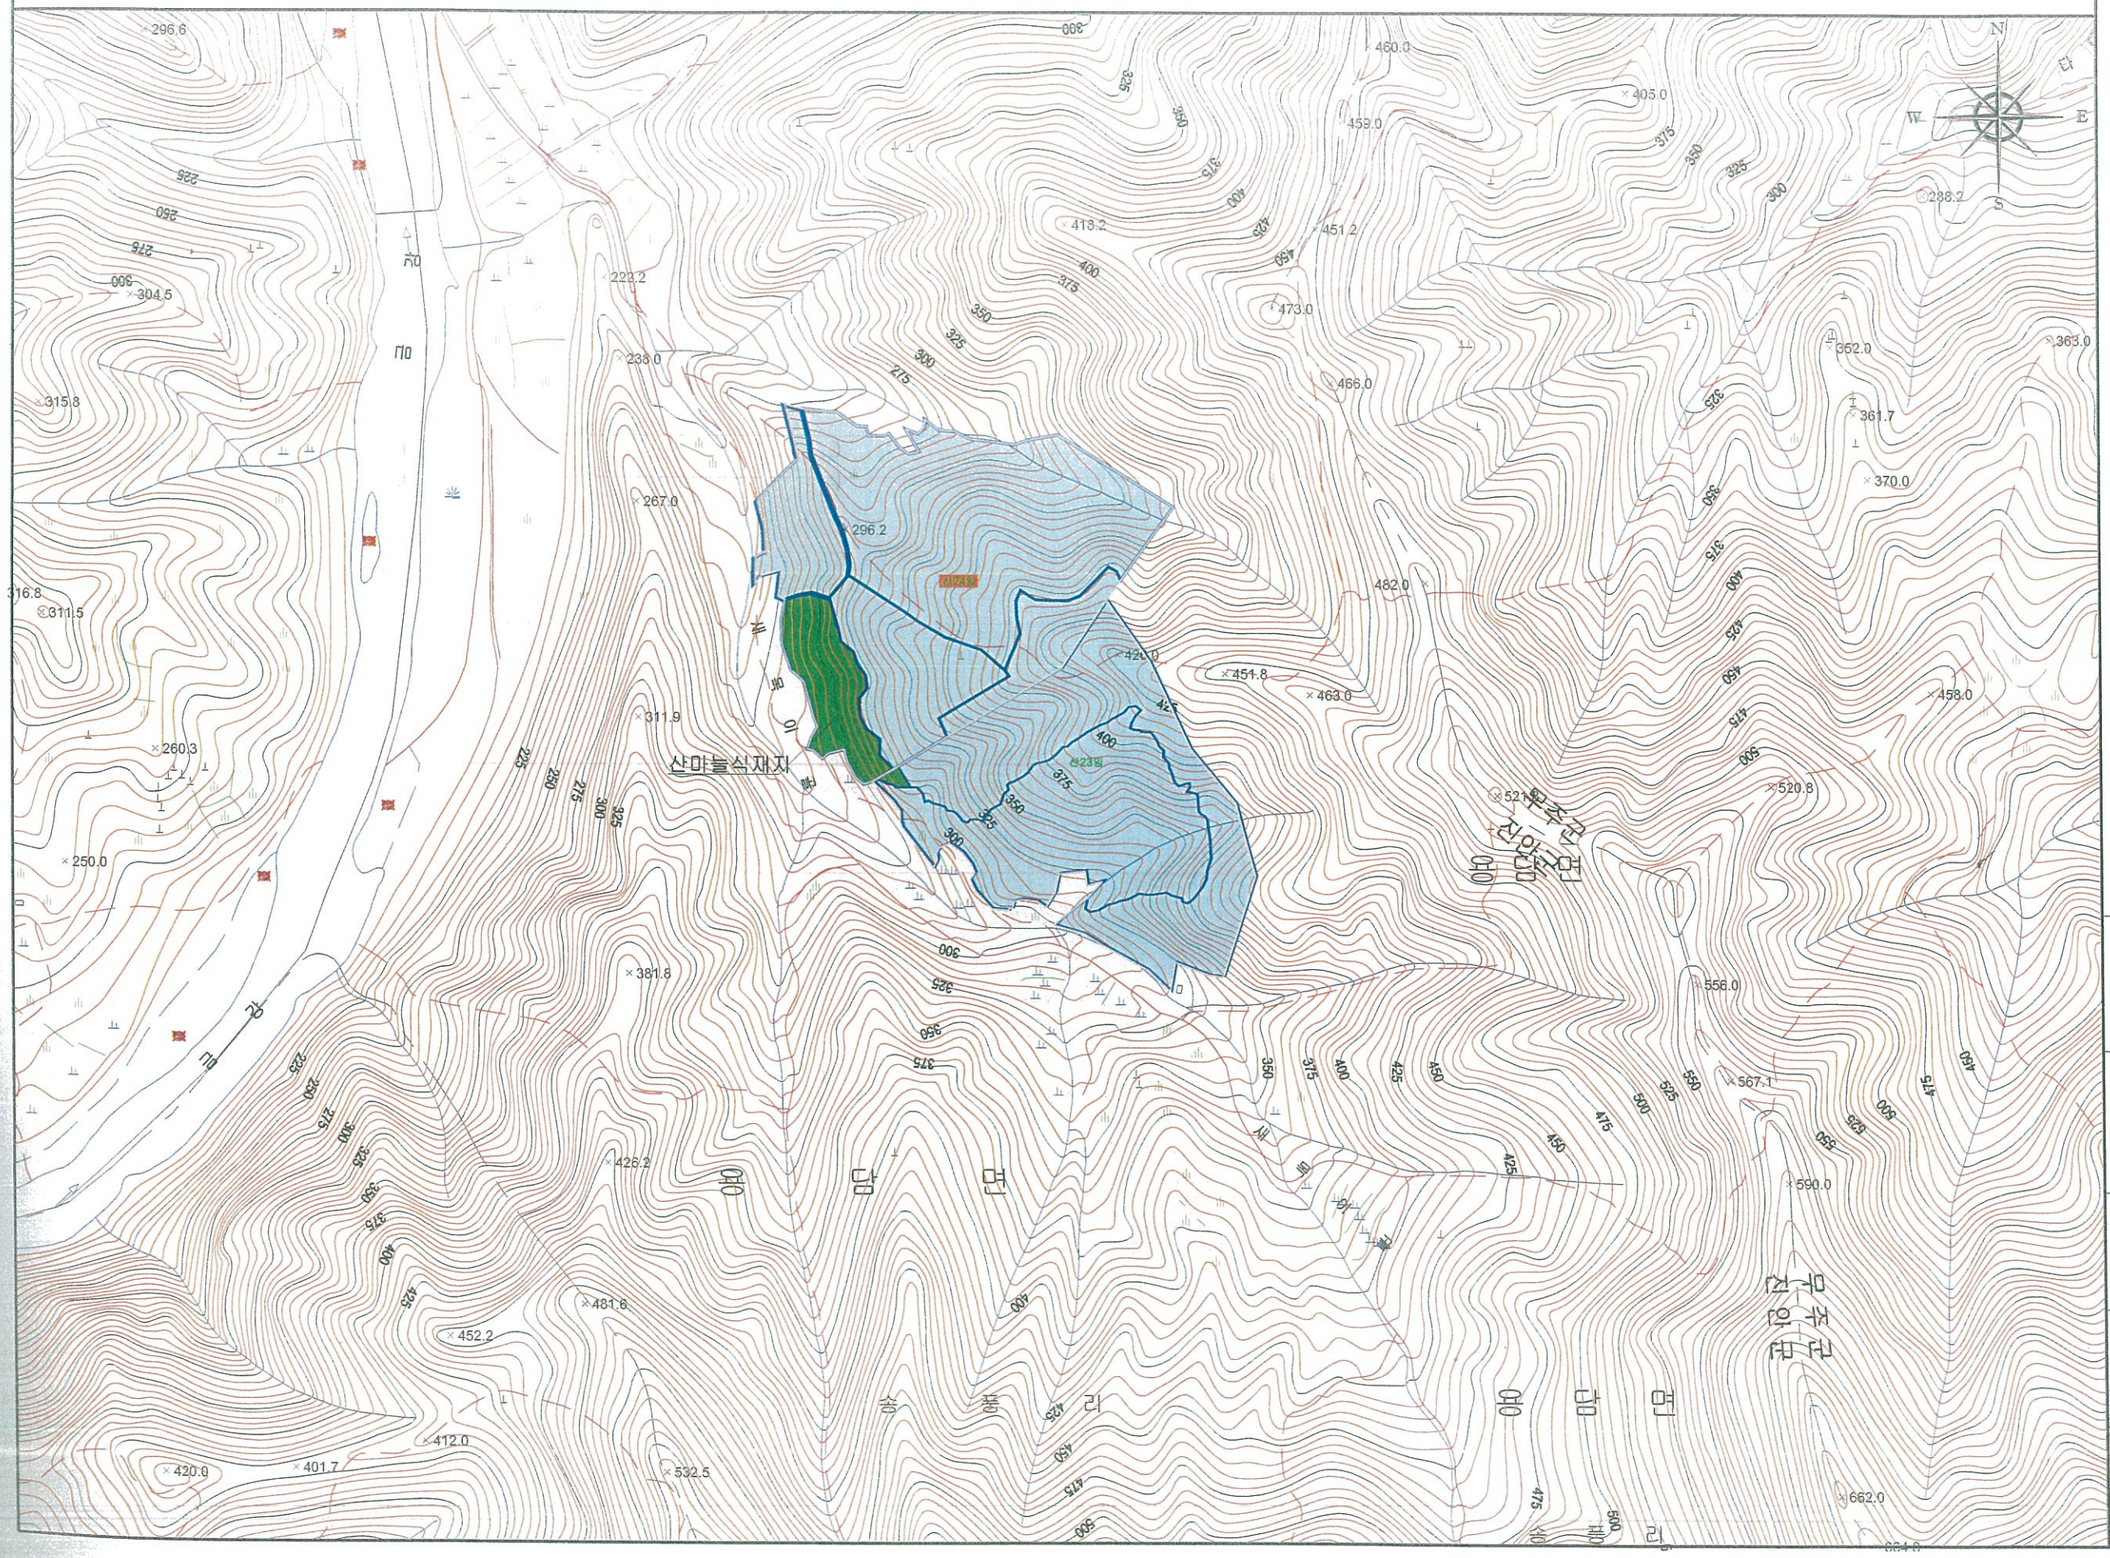

GANGSAN
(유)강산엔지니어링
전북 진안군 진안읍 관산2길 19-3
Tel:063-432-0174
Fax:063-228-4176
E-mail:bihland@naver.com

■ 범 례

구 분	내 용
	소 반 계
	리등경계
	산마늘식재
	제외지

PLACE AN ORDER
발 주 처

진안군산림조합

PROJECT TITLE
사업명칭

2019년 선도산림경영단지
단기소득재배 (산마늘)

DRAWING TITLE
도 면 명

조림대상지 현황도 및 수종배치도

DRAWIN BY
설 계 자

산림경영 기술자
기술고급 이 정 래

SCALE.	DRAWING NO.
A3= 1/5,000	도 면-01