
2019년 진안군 선도 산림경영단지 조성사업 설계도

[단기소득특화단지조성 : 산마늘2차]

진안군

진 안 군

위 치 도

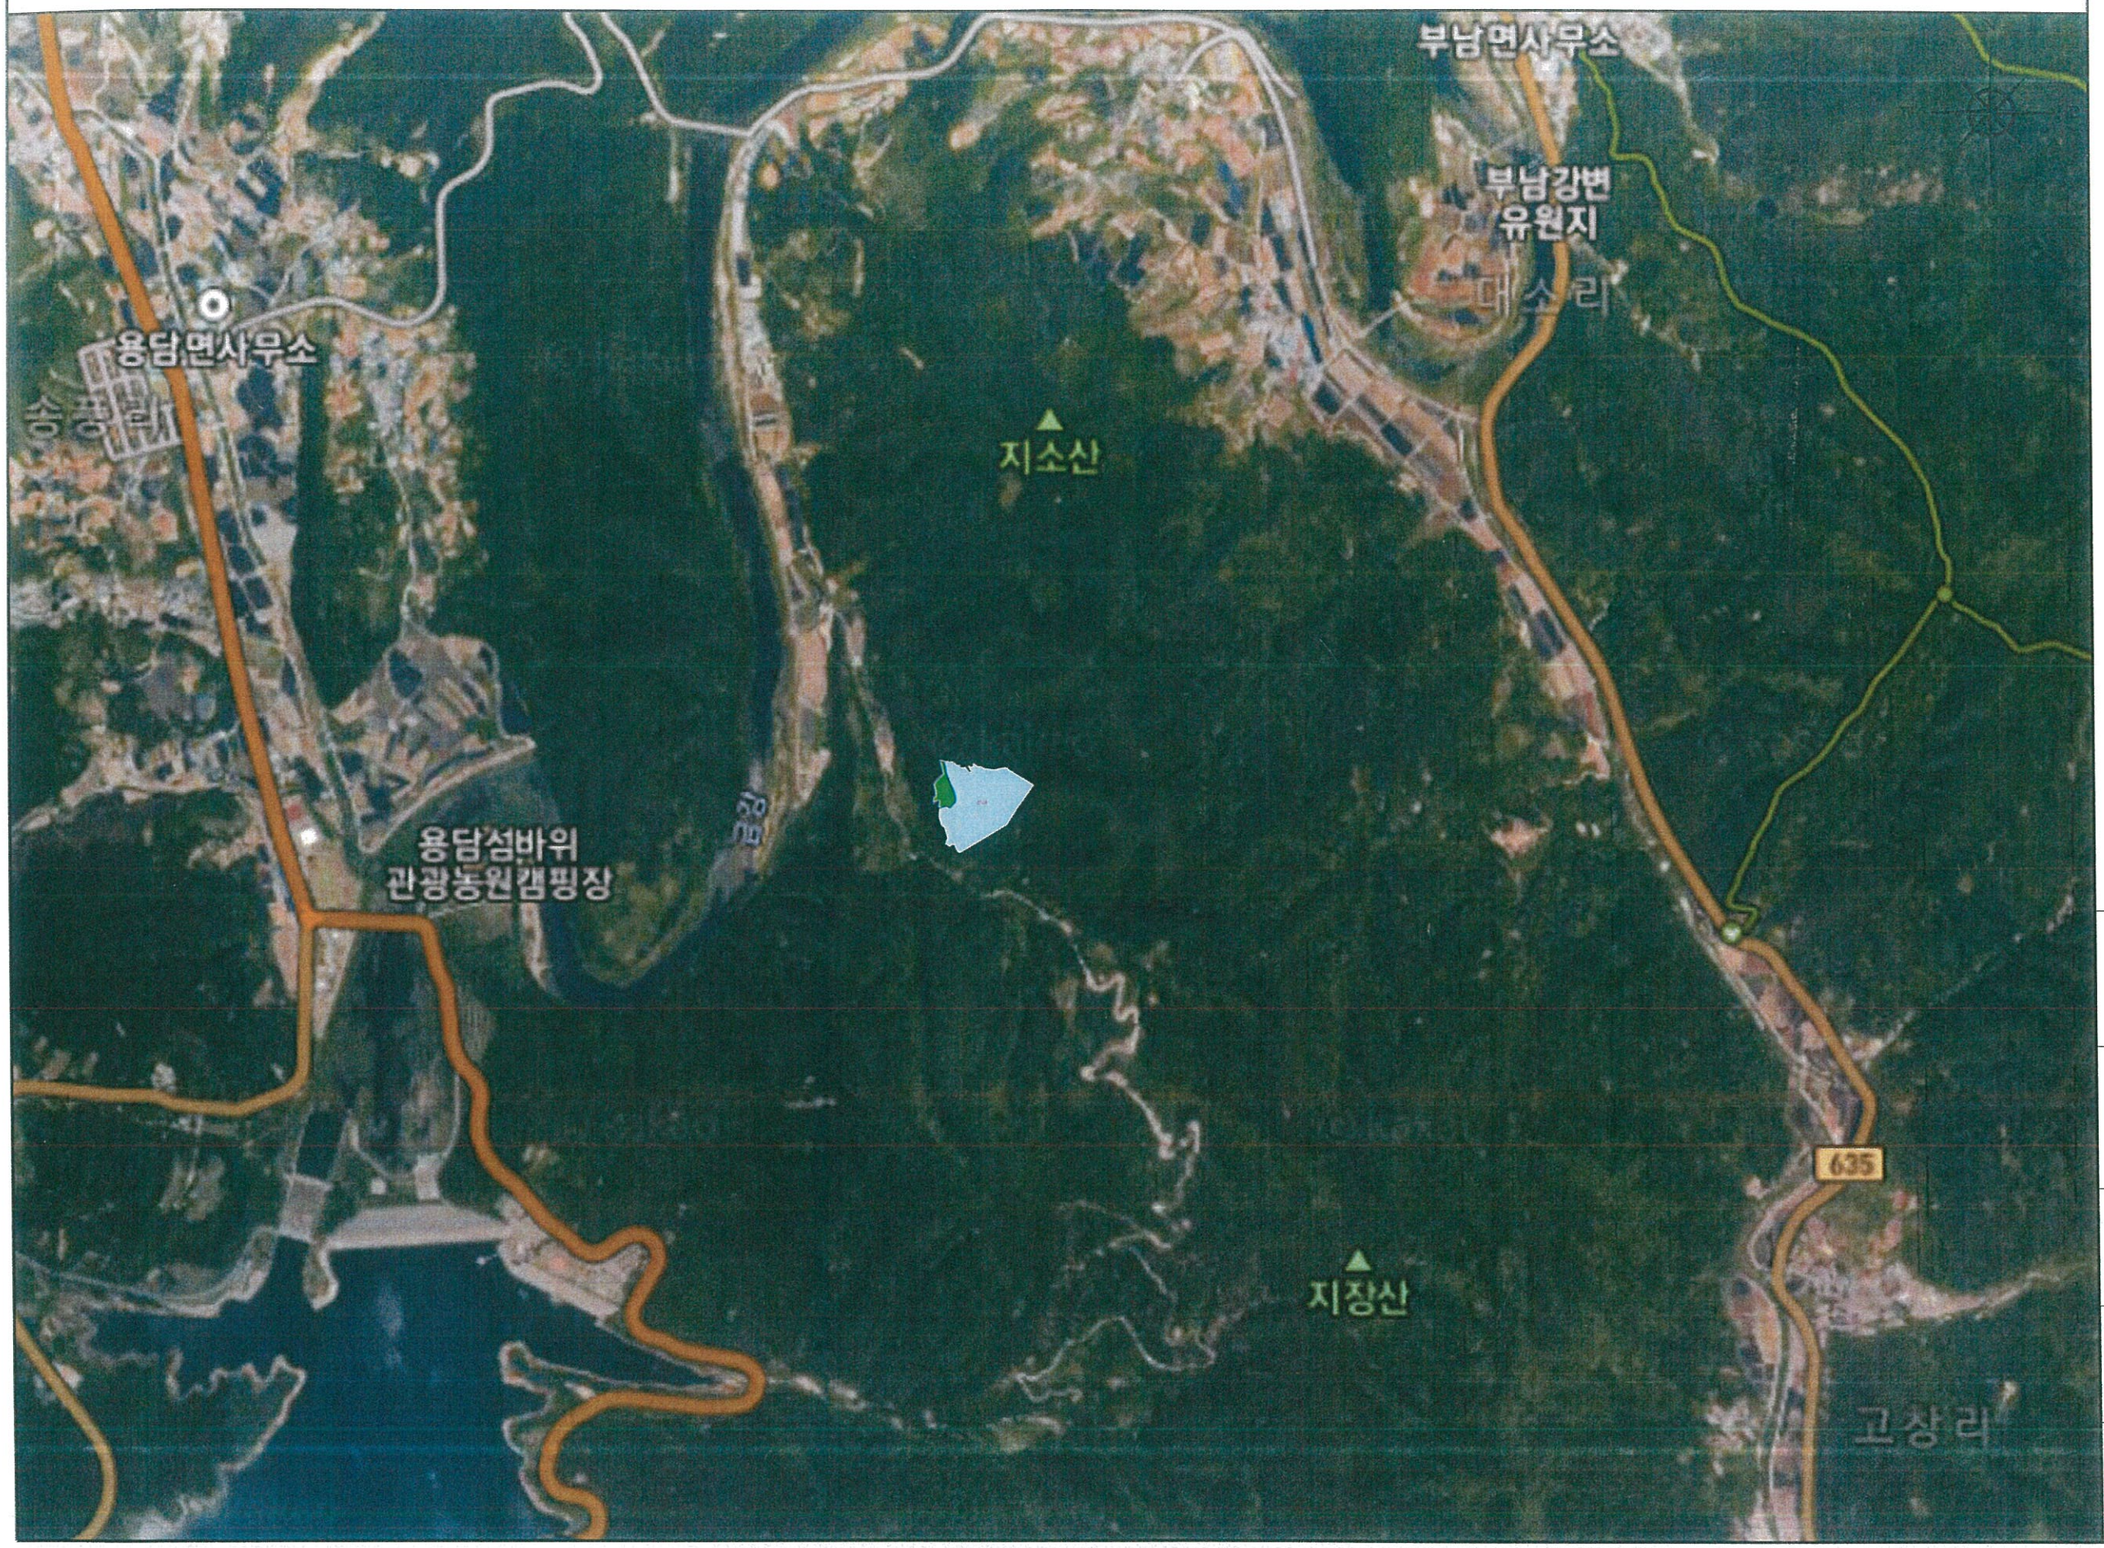

■ 범 례

구 분	내 용
	소 반 계
	리동경계
	산마늘식재
	제외지

PLACE AN ORDER
발 주 처

진안군산림조합

PROJECT TITLE
사업명칭

2019년 선도산림경영단지
단기소득재배 (산마늘2차)


DRAWING TITLE
도 면 명

위 치 도

DRAWN BY
설 계 자

SCALE.	DRAWING NO.
A3= 1/25,000	도 면-01

계 획 평 면 도

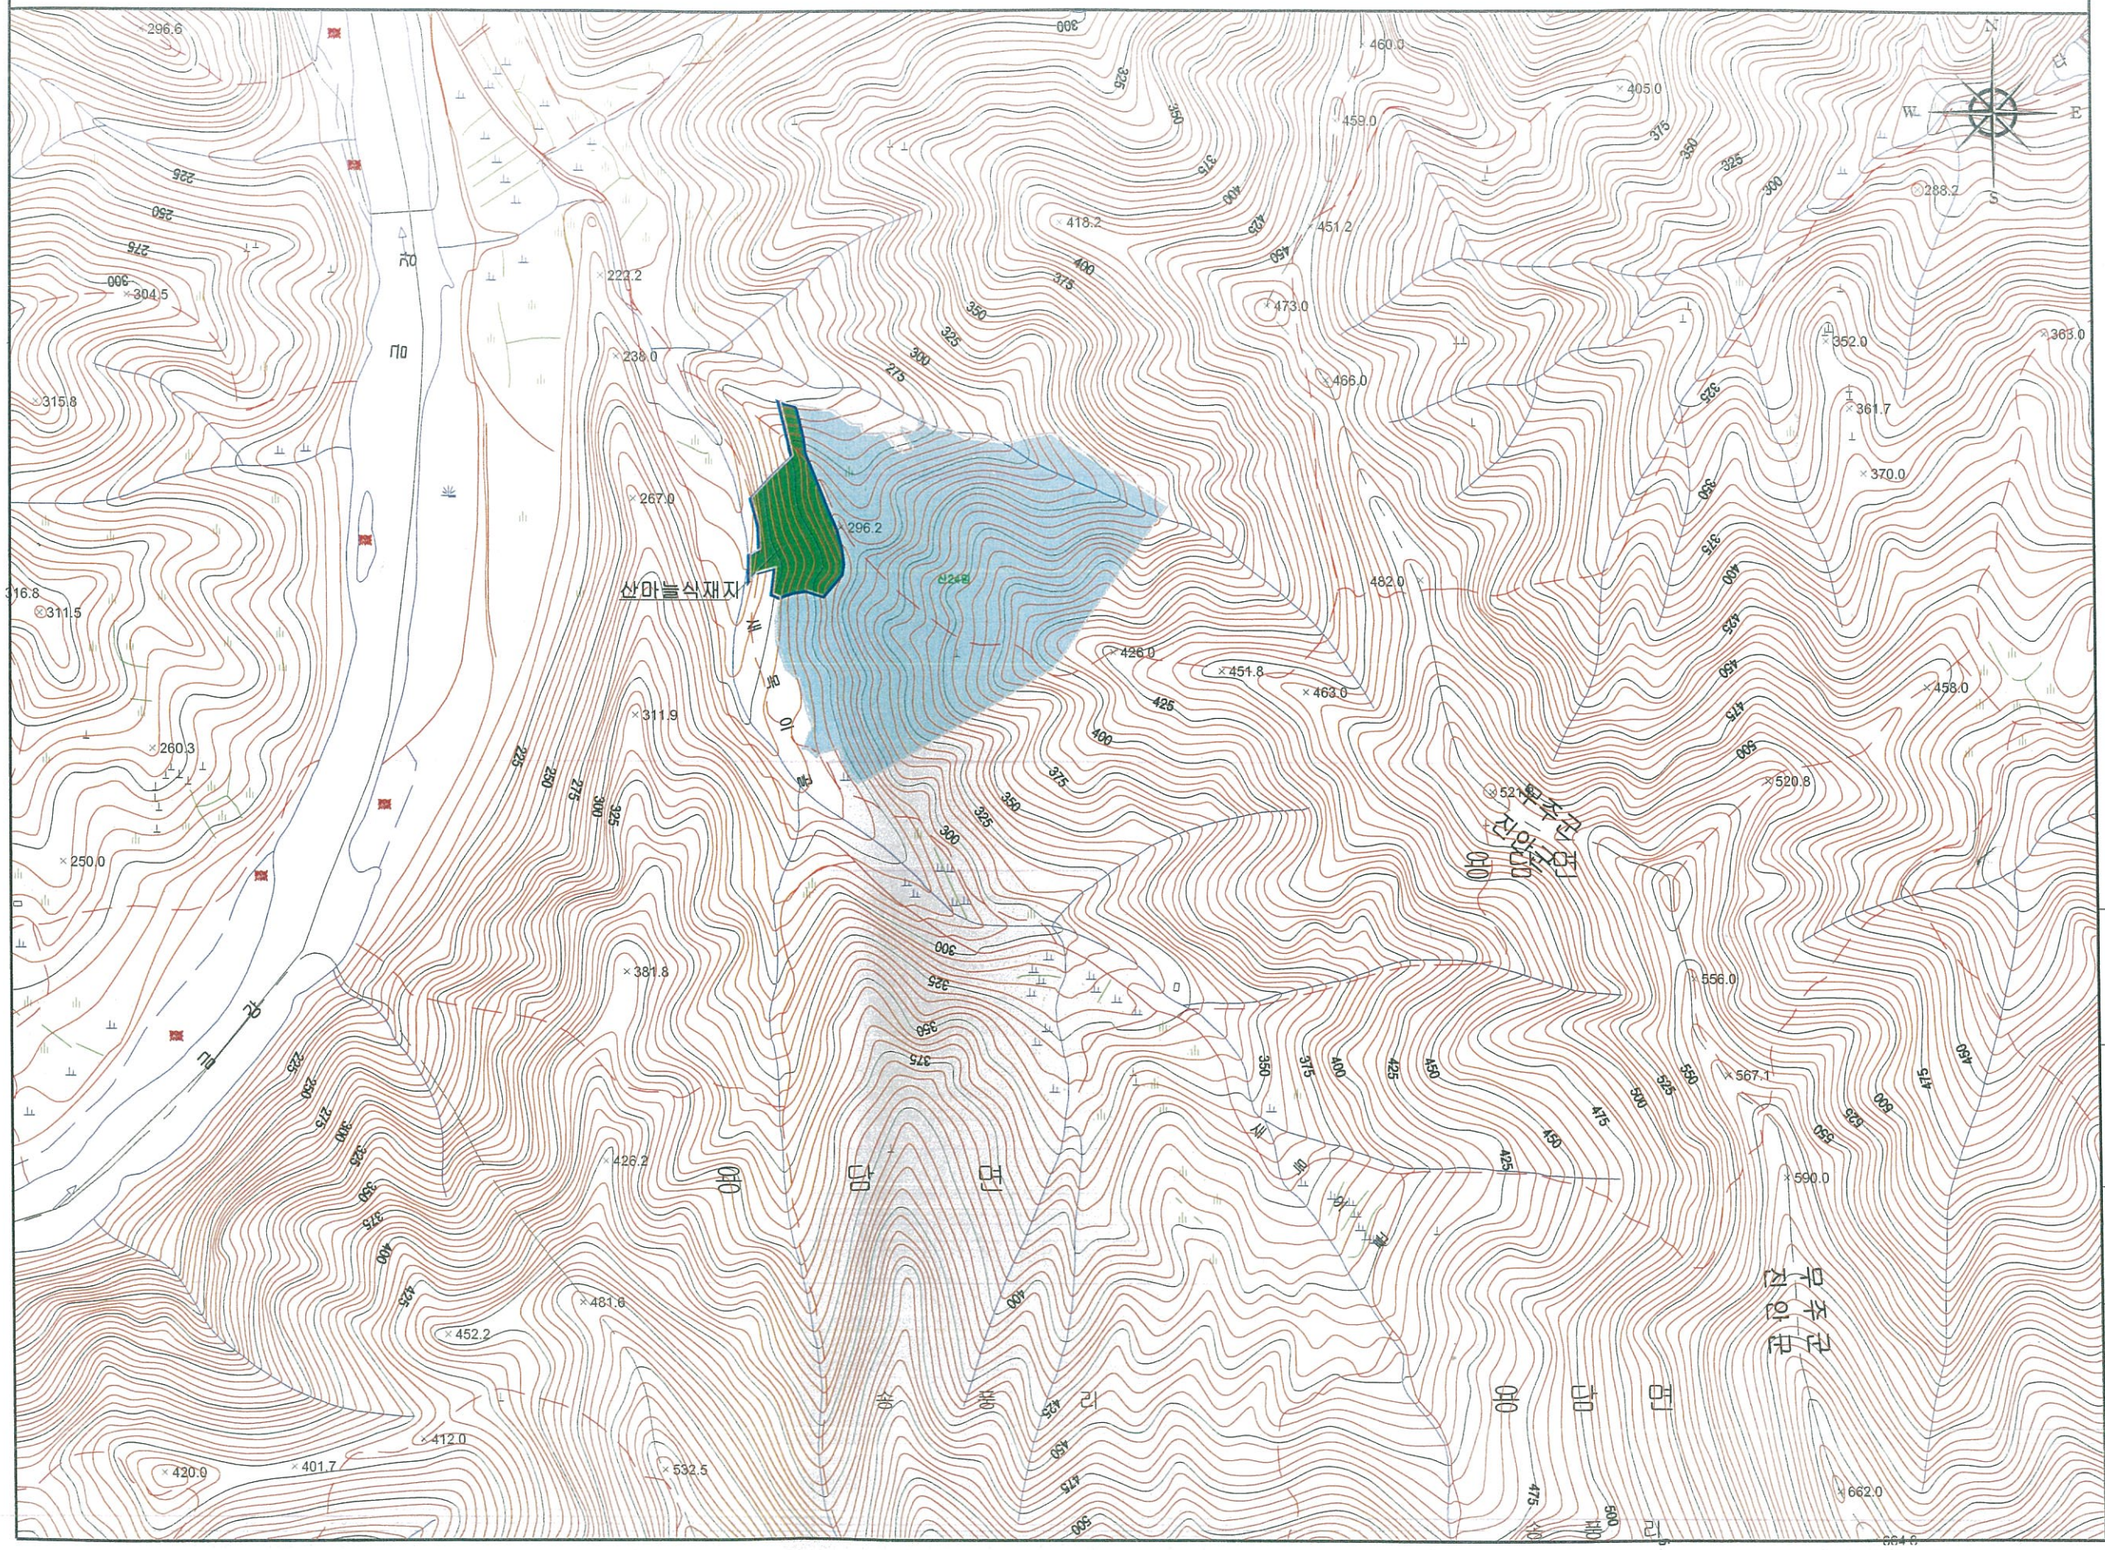

■ 범 례

구 분	내 용
	소 반 계
	리둥경계
	산마늘식재
	제외지

PLACE AN ORDER
발 주 처

진안군산림조합

PROJECT TITLE
사업명칭

2019년 선도산림경영단지
단기소득재배 (산마늘2차)

DRAWING TITLE
도 면 명

대상지 현황도 및 배치도

DRAWIN BY
설 계 자

SCALE.	DRAWING NO.
A3= 1/5,000	도 면-01