2019년 선도 산림경영단지(춘기조림) 실시설계도

◎ 위　　치 : 전라북도 진안군 용담면 송풍리 일대

◎ 사 업 량 : 7.10 ha

진안군산림조합

2019년 선도 산림경영단지(춘기조림) 필지 조서

임소반	임야소재지				지적(ha)	조림수종									도면번호	비고
	읍면	리	산번			식재면적(ha)	식재본수(본)	상수리(1-1)		두릅(1-0)		엄나무(1-2)		편백(1-1-2)		
								면적	본수	면적	본수	면적	본수	면적	본수	
총 합 계			4필지		3.47	7.10	16,125	1.65	4,950	1.00	3,000	1.00	3,000	3.45	5,175		
임 반 계			4필지		3.47	7.10	16,125	1.65	4,950	1.00	3,000	1.00	3,000	3.45	5,175		
1-0-1	용담	송풍	산	209-1	3.47	1.65	4,950	1.65	4,950							1	
1-0-2	용담	송풍	산	105		1.00	3,000			1.00	3,000					2	
1-0-3	용담	송풍	산	105		1.00	3,000					1.00	3,000			2	
1-0-4	용담	송풍	산	163	8.96	3.45	5,175							3.45	5,175	3	

위 치 도



GANGSAN

(유)강산엔지니어링

전북 진안군 진안읍 군하리 88

Tel:063-432-0174

Fax:063-228-4176

E-mail:bihland@naver.com

■ 범 례

구 분	내 용
	소 반 계
	리동경계
	상수리 (1-1)
	두릅 (1-0)
	엄나무 (1-2)
	편백 (1-1-2)
	제외지
	잔존대

PLACE AN ORDER
발 주 처

진 안 군 산 림 조 합

PROJECT TITLE
사업명칭

2019년 선도 산림경영단지(춘기조림)

DRAWING TITLE
도 면 명

위 치 도


DRAWIN BY
설 계 자

산림경영 기술자 기술1급 이 정 래

SCALE.	DRAWING NO.
A3= 1/25,000	위 치-01

조림대상지 현황도 및 수종배치도

위 치 : 용담면 송풍리 산209-1

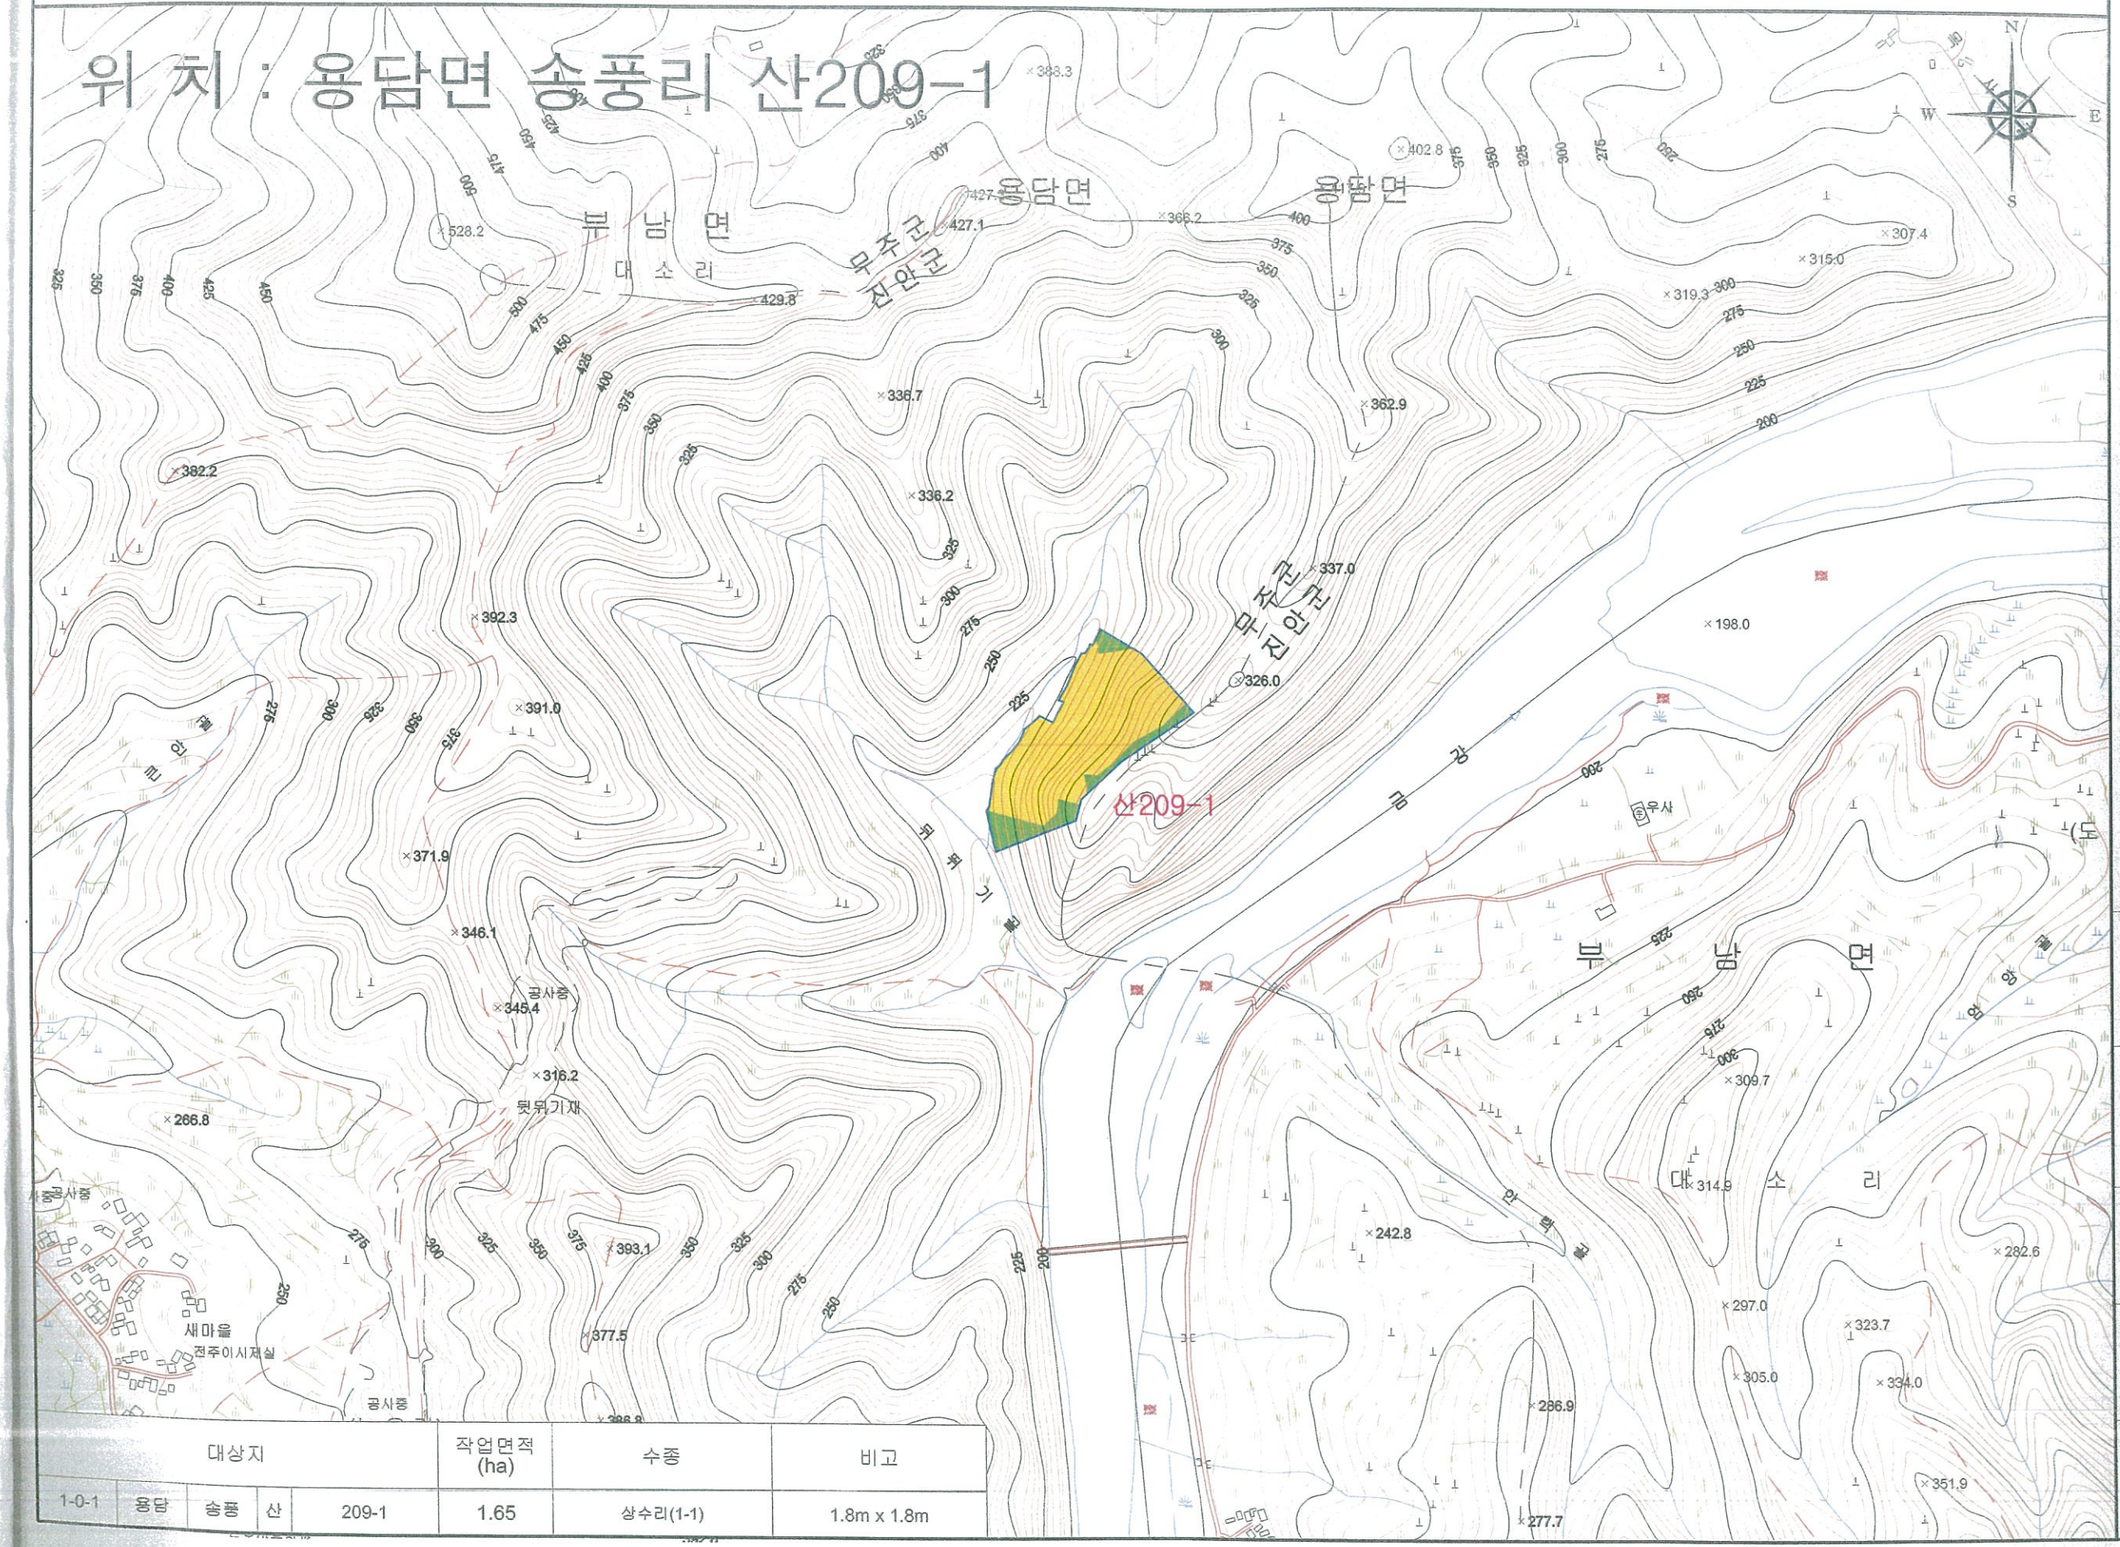

대상지					작업면적 (ha)	수종	비고
1-0-1	용담	송풍	산	209-1	1.65	상수리(1-1)	1.8m x 1.8m

GANGSAN

(유)강산엔지니어링

전북 진안군 진안읍 관산2길 19-3

Tel:063-432-0174

Fax:063-228-4176

E-mail:bihland@naver.com

■ 범 례

구 분	내 용
	소 반 계
	리동경계
	상수리 (1-1)
	두릅 (1-0)
	엄나무 (1-2)
	편백 (1-1-2)
	제외지
	잔존대

PLACE AN ORDER
발 주 처

진 안 군 산 림 조 합

PROJECT TITLE
사업명칭

2019년 선도 산림경영단지(춘기조림)

DRAWING TITLE
도 면 명

조림대상지 현황도 및 수종배치도


DRAWN BY
설 계 자

산림경영 기술자
기술1급 이 정 래

SCALE.	DRAWING NO.
A3= 1/6,000	도 면-01

조림대상지 현황도 및 수종배치도

위 치 : 용담면 송풍리 산105

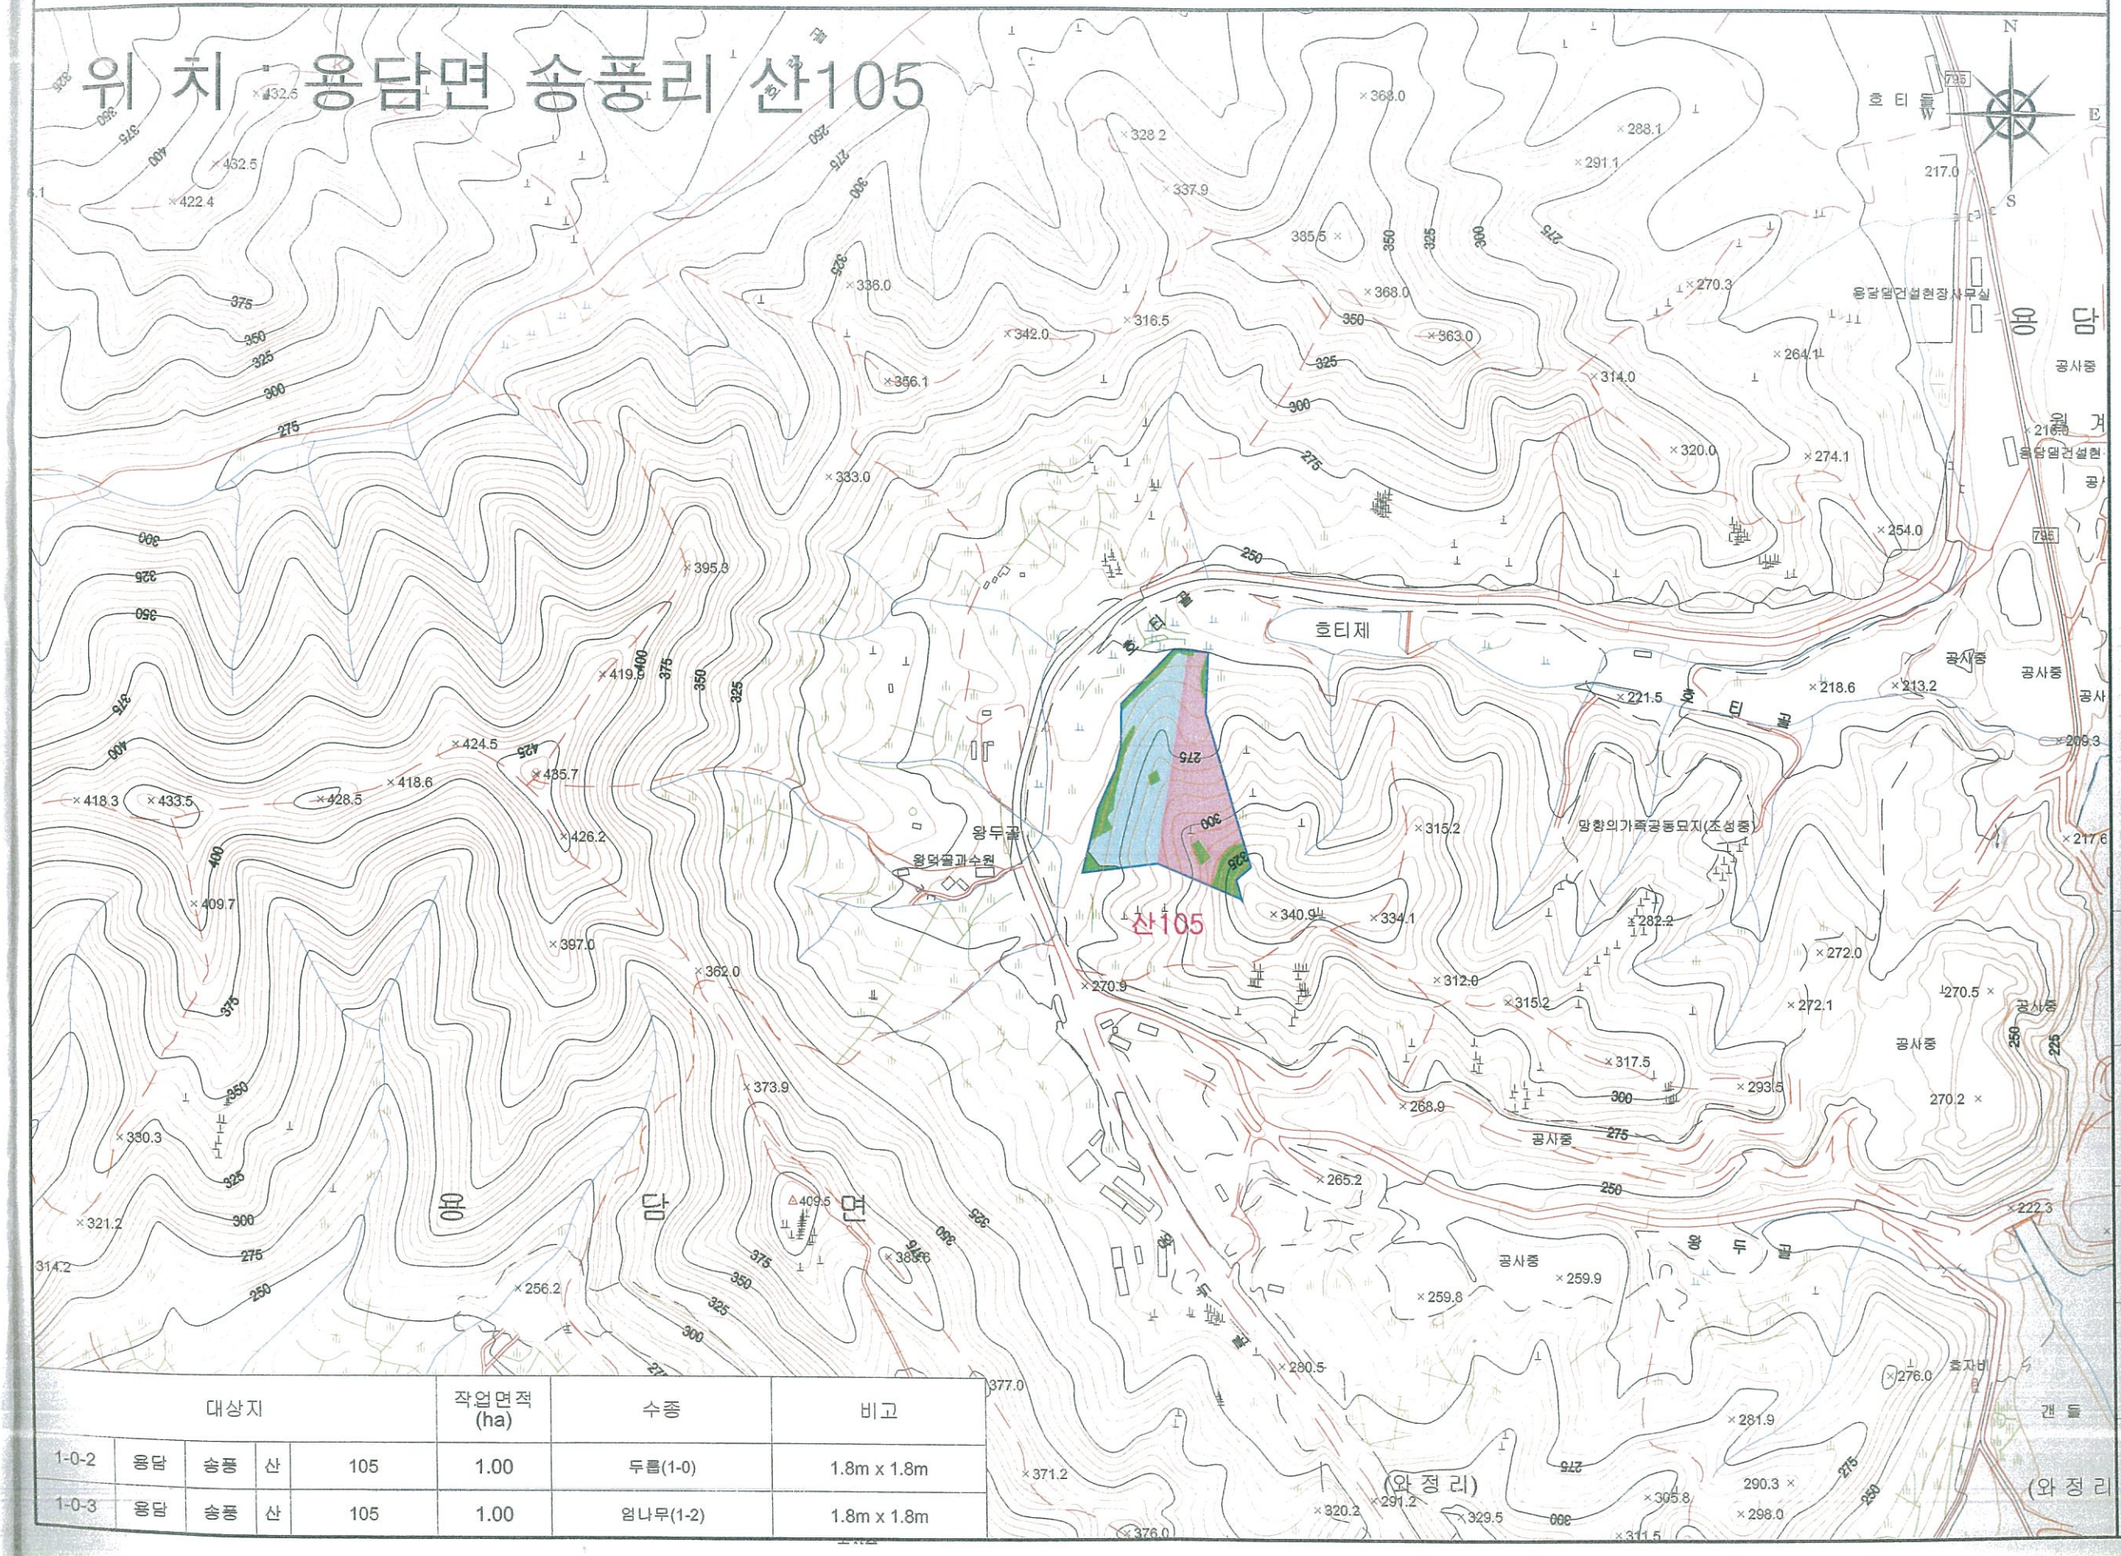

대상지					작업면적 (ha)	수종	비고
1-0-2	용담	송풍	산	105	1.00	두릅(1-0)	1.8m x 1.8m
1-0-3	용담	송풍	산	105	1.00	엄나무(1-2)	1.8m x 1.8m

GANGSAN
(유)강산엔지니어링
전북 진안군 진안읍 관산2길 19-3
Tel:063-432-0174
Fax:063-228-4176
E-mail:bihland@naver.com

■ 범 례

구 분	내 용
	소 반 계
	리동경계
	상수리 (1-1)
	두릅 (1-0)
	엄나무 (1-2)
	편백 (1-1-2)
	제외지
	잔존대

PLACE AN ORDER
발 주 처
진 안 군 산 림 조 합

PROJECT TITLE
사업명칭
2019년 선도 산림경영단지(춘기조림)


DRAWING TITLE
도 면 명
조림대상지 현황도 및 수종배치도

DRAWN BY
설 계 자
산림경영 기술자 기술1급 이 정 래

SCALE.	DRAWING NO.
A3= 1/6,000	도 면-02

조림대상지 현황도 및 수종배치도

위 치 : 용담면 송풍리 산163

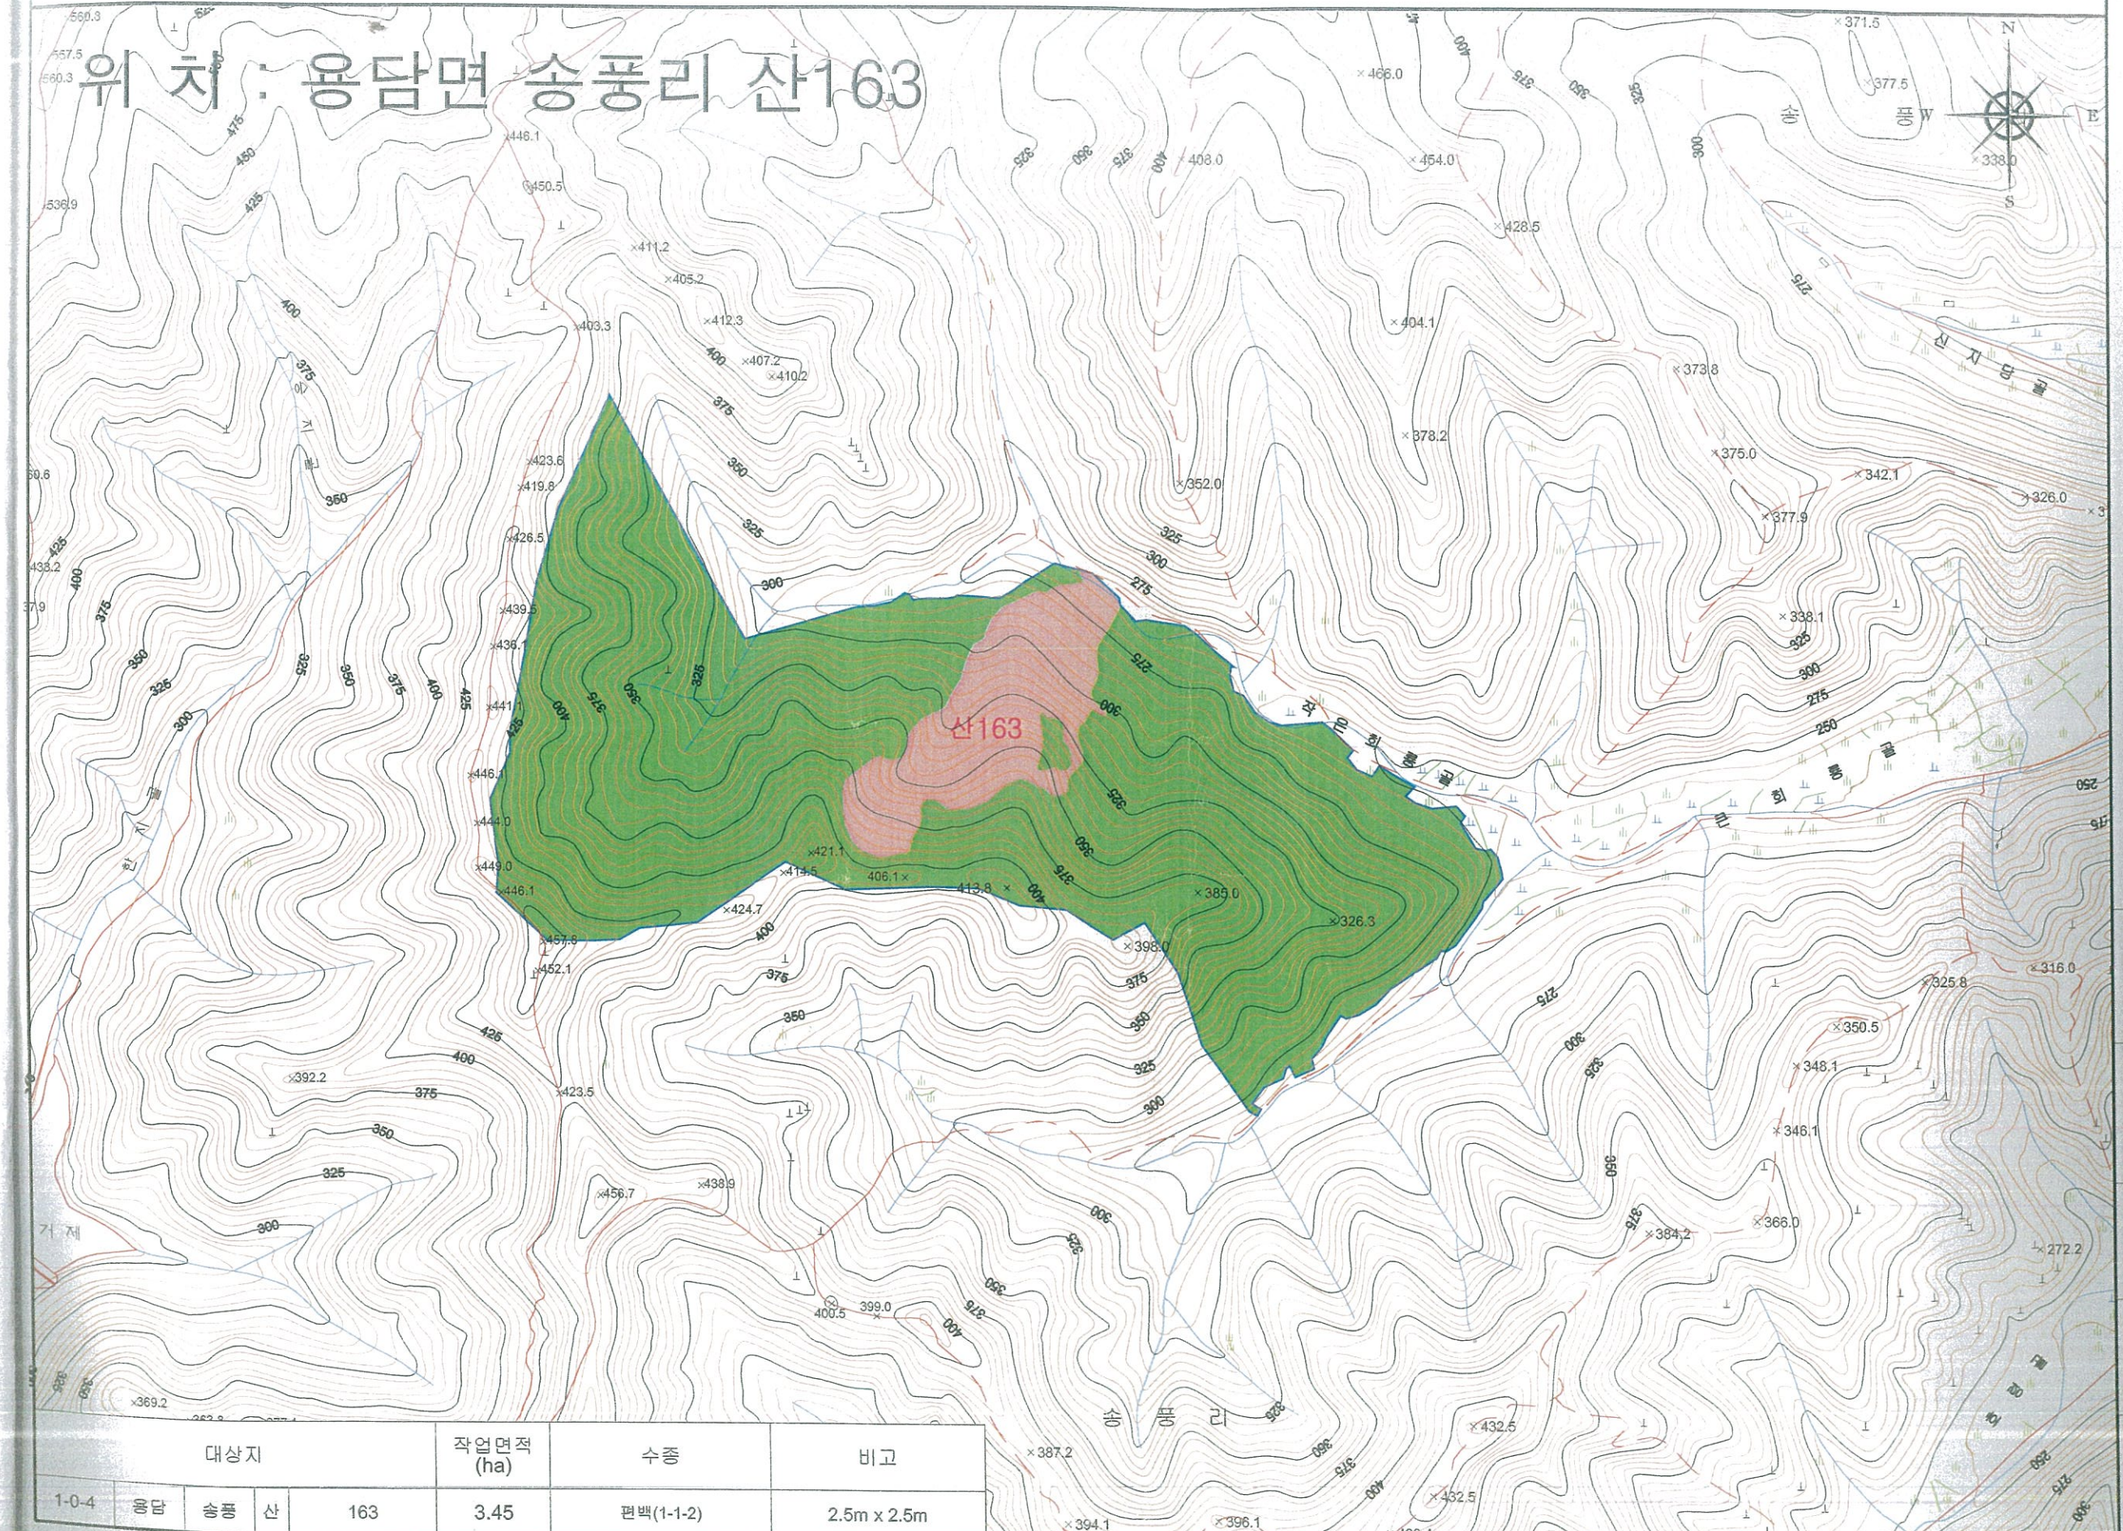

대상지				작업면적 (ha)	수종	비고
1-0-4	용담	송풍	산 163	3.45	편백(1-1-2)	2.5m x 2.5m

■ 범 례

구 분	내 용
	소 반 계
	리동경계
	상수리 (1-1)
	두릅 (1-0)
	엄나무 (1-2)
	편백 (1-1-2)
	제외지
	잔존대

GANGSAN

(유)강산엔지니어링

전북 진안군 진안읍 관산2길 19-3

Tel:063-432-0174

Fax:063-228-4176

E-mail:bihland@naver.com

PLACE AN ORDER
발 주 처

진 안 군 산 림 조 합

PROJECT TITLE
사업명칭

2019년 선도 산림경영단지(춘기조림)

DRAWING TITLE
도 면 명

조림대상지 현황도 및 수종배치도

DRAWN BY
설 계 자

산림경영 기술자 기술1급 이 정 래

SCALE.	DRAWING NO.
A3= 1/6,000	도 면-03