2020년 선도산림경영단지 단기소득재배 (산마늘) 실시설계도

◎ 위　　치 : 전라북도 진안군 용담면 송풍리 산55-1임

◎ 사 업 량 : 3.0 ha

진안군산림조합

대상지조서

임소반	산림소재지		지 번	지 적 (ha)	사업면적 (ha)	산마늘식재 (ha)	제외면적 (ha)	사업종	산림 소유자		비고
	읍면	리동							주 소	성 명	
총 계				11.54	3.00	3.00	8.54				
임 반 계			1필지	11.54	3.00	3.00	8.54				
소 반 계			1필지	11.54	3.00	3.00	8.54				
1-0-1	용담	송풍	산55-1	11.54	3.00	3.00	8.54	산마늘식재			

GANGSAN
(유)강산엔지니어링
전북 진안군 진안읍 관산2길 19-3
Tel:063-432-0174
Fax:063-228-4176
E-mail:bihland@naver.com

■ 범 례

구 분	내 용
	소 반 계
	리동경계
	산마늘식재

PLACE AN ORDER
발 주 처

진안군산림조합

PROJECT TITLE
사업명칭

2019년 선도산림경영단지
단기소득재배 (산마늘)

DRAWING TITLE
도 면 명


대상지조서

DRAWIN BY
설 계 자

산림경영 기술자
기술고급 이 정 래

SCALE.	DRAWING NO.
A3= 1/25,000	도 면-01

위 치 도

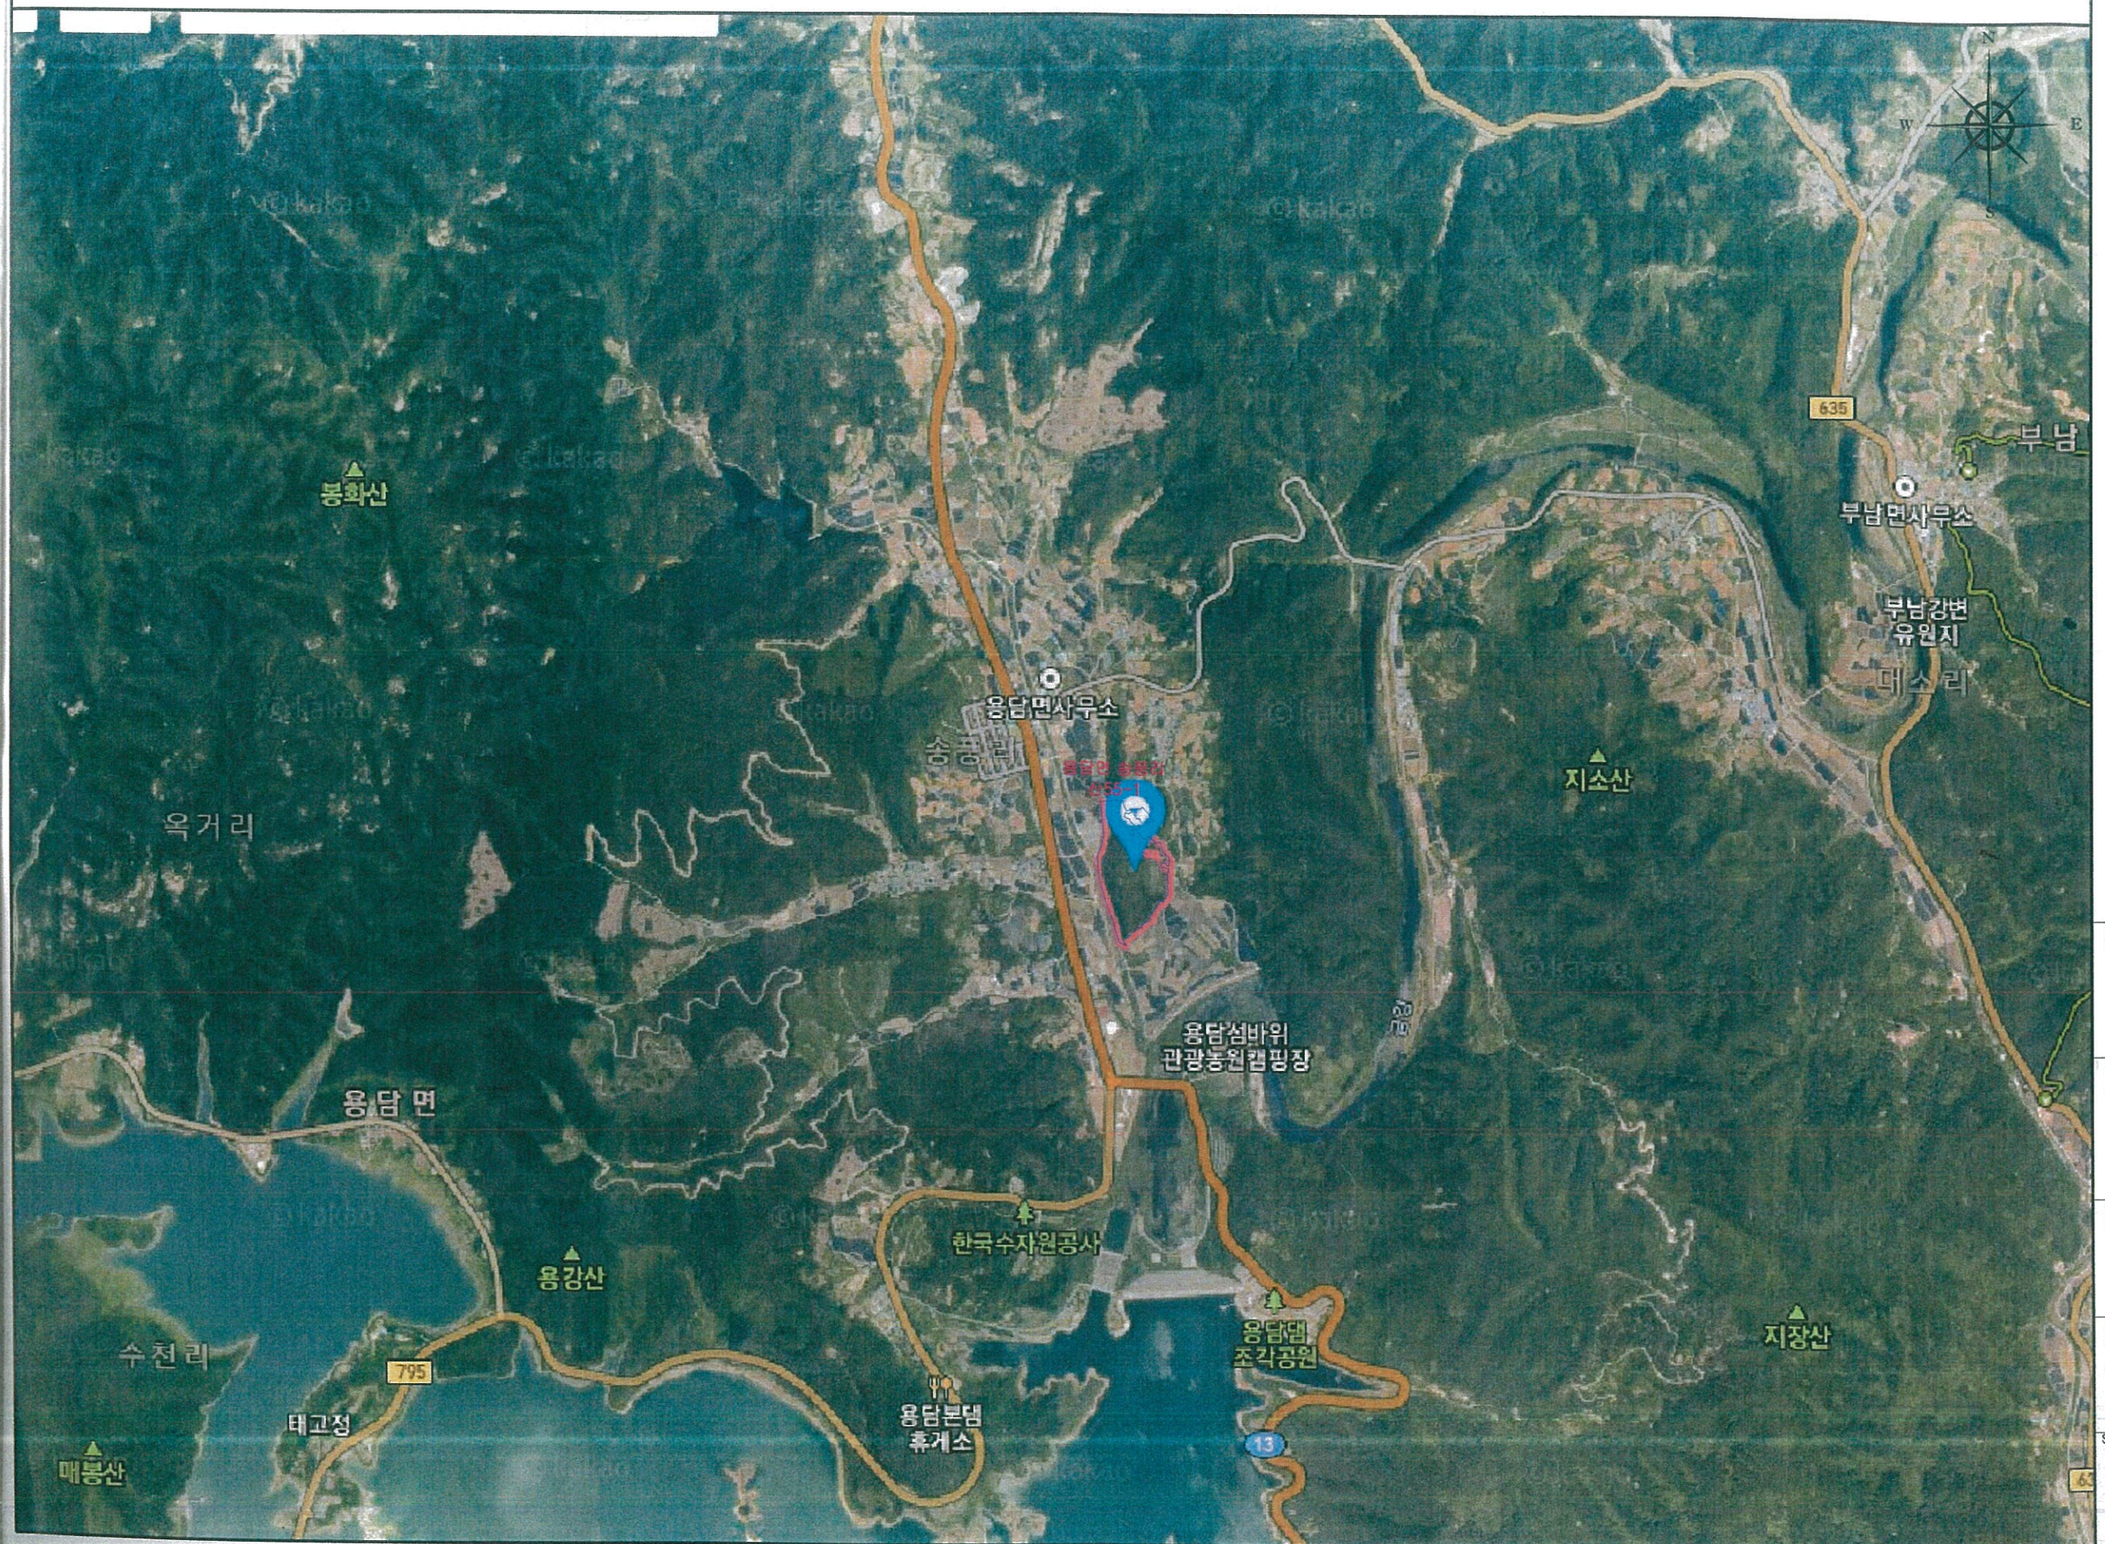

GANGSAN

(유)강산엔지니어링

전북 진안군 진안읍 관산2길 19-3

Tel:063-432-0174

Fax:063-228-4176

E-mail:bihland@naver.com

■ 범 례

구 분	내 용
	소 반 계
	리동경계
	산마늘식재
	제외지
	잔존대

PLACE AN ORDER
발 주 처

진안군산림조합

PROJECT TITLE
사업명칭

2019년 선도산림경영단지
단기소득재배 (산마늘)

DRAWING TITLE
도 면 명

위 치 도

DRAWN BY
설 계 자

산림경영 기술자
기술고급 이 정 래

SCALE.	DRAWING NO.
A3= 1/25,000	도 면-02

조림대상지 현황도 및 수종배치도



GANGSAN

(유)강산엔지니어링

전북 진안군 진안읍 관산2길 19-3

Tel:063-432-0174

Fax:063-228-4176

E-mail:bihland@naver.com

■ 범 례

구 분	내 용
	소 반 계
	리동경계
	산마늘식재
	작업로

PLACE AN ORDER
발 주 처

진안군산림조합

PROJECT TITLE
사업명칭

2020년 선도산림경영단지
단기소득재배 (산마늘)

DRAWING TITLE
도 면 명

조림대상지 현황도 및 수종배치도

DRAWN BY
설 계 자

산림경영 기술자
기술고급 이 정 래

SCALE.
A3=
1/5,000

DRAWING NO.
도 면-03