2020년 선도산림경영단지 조성사업(조림)
설 계 도 (변 경)

진안고원
JINAN GOWON

진 안 군

조 림 대 상 지 필 지 조 서

(당초:빨강, 변경:검정)

임소반	임야소재지 읍면	리	산번	지적 (ha)	제외지 (ha)	조림수종 식재수종	식재면적 (ha)	식재본수 (본)	상수리(1-1) 본수	낙엽송용기묘(2-0) 본수	두릅(1-0) 본수	산림소유자 주소	성명	도면번호	비고
총 합 계			16필지				25.60	62,590	9.53	14.21	1.86				
									28,590	28,420	5,580				
총 합 계			16필지				15.06	39,780	7.80	5.40	1.86				
									23,400	10,800	5,580				
임 반 계			16필지	0.00			25.60	62,590	28,590	28,420	5,580				
임 반 계			16필지	0.00			15.06	39,780	23,400	10,800	5,580				
1-0-1	용담	송풍	산9			낙엽송용기묘(2-0)	1.15	2,300		2,300				1	
1-0-1	용담	송풍	산9			낙엽송용기묘(2-0)	0.38	760		760				1	
1-0-2	용담	송풍	산38			낙엽송용기묘(2-0)	1.54	3,080		3,080				2	
1-0-2	용담	송풍	산38			낙엽송용기묘(2-0)	1.54	3,080		3,080				2	
1-0-3	용담	송풍	산39			낙엽송용기묘(2-0)	3.36	6,720		6,720				2	
1-0-3	용담	송풍	산39			낙엽송용기묘(2-0)	2.38	4,760		4,760				2	
1-0-4	용담	송풍	산132			상수리(1-1)	2.00	6,000	6,000					3	
1-0-4	용담	송풍	산132			상수리(1-1)	2.00	6,000	6,000					3	
1-0-5	용담	송풍	산215			낙엽송용기묘(2-0)	4.16	8,320		8,320				4	
1-0-5	용담	송풍	산215			상수리(1-1)	4.16	12,480	12,480					4	
1-0-6	용담	송풍	산215			상수리(1-1)	3.00	9,000	9,000					4	
1-0-6	용담	송풍	산215			상수리(1-1)	0.00	0	0					4	
1-0-7	용담	송풍	산311-4			두릅(1-0)	0.84	2,520			2,520			5	
1-0-7	용담	송풍	산311-4			두릅(1-0)	0.84	2,520			2,520			5	
1-0-8	용담	송풍	산310			두릅(1-0)	1.02	3,060			3,060			5	
1-0-8	용담	송풍	산310			두릅(1-0)	1.02	3,060			3,060			5	
1-0-9	용담	송풍	산14			상수리(1-1)	4.53	13,590	13,590					1	
1-0-9	용담	송풍	산14			상수리(1-1)	0.00	0	0					1	
1-0-10	용담	송풍	산14			낙엽송용기묘(2-0)	4.00	8,000		8,000				1	
1-0-10	용담	송풍	산14			낙엽송용기묘(2-0)	0.00	0		0				1	
1-0-11	용담	송풍	산36			낙엽송용기묘(2-0)	0.00	0		0					
1-0-11	용담	송풍	산36			낙엽송용기묘(2-0)	1.10	2,200		2,200				2	
1-0-12	용담	송풍	산292-1			상수리(1-1)	0.00	0							
1-0-12	용담	송풍	산292-1			상수리(1-1)	1.64	4,920	4,920					6	

■ 범 례

구 분	내 용
	소 반 계
	리동경계
	낙엽송용기묘(2-0)
	상수리(1-1)
	두릅(1-0)

PLACE AN ORDER
발 주 처

진안군

PROJECT TITLE
사업명칭

2020년 선도산림경영단지
조성사업(춘기조림)
설 계 도

DRAWING TITLE
도 면 명

조림대상지 현황도 및
작업지시도(수종배치도)


DRAWIN BY
설 계 자

산림경영 기술자
기술고급

SCALE.
A3=
1/6,000

DRAWING NO.
대상지-01

위 치 도

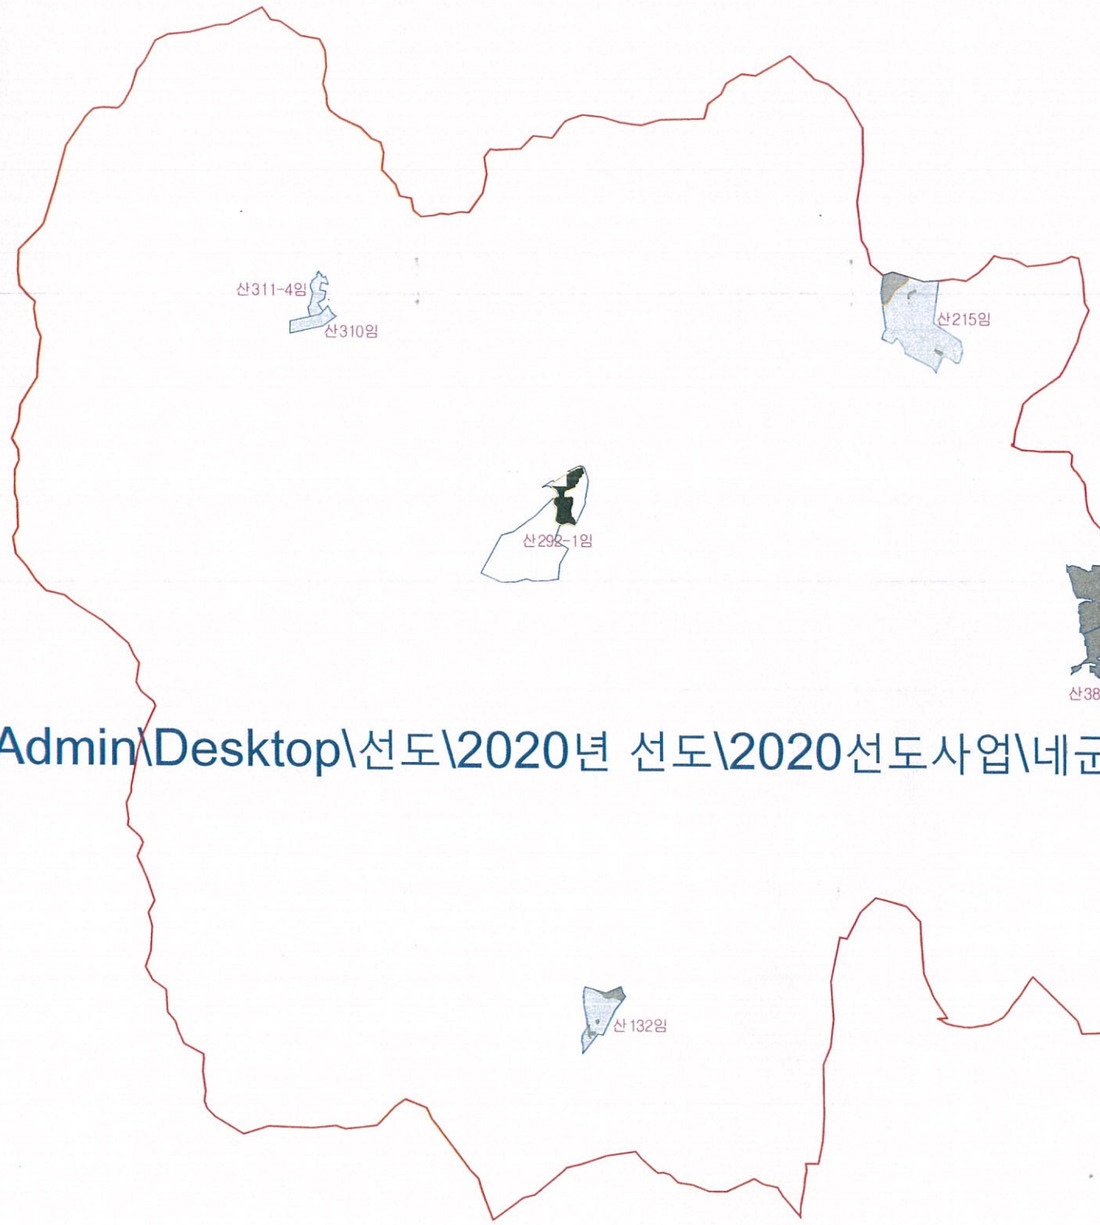

C:\Users\Admin\Desktop\선도\2020년 선도\2020선도사업\네군도단풍\설계\설계도면\이미지 1

N
W E
S

■ 범 례

구 분	내 용
	소 반 계
	리등경계
	사업대상지

PLACE AN ORDER
발 주 처
진안군


PROJECT TITLE
사업명칭
2020년 선도산림경영단지
조성사업(춘기조림)
설 계 도

DRAWING TITLE
도 면 명
위 치 도

DRAWIN BY
설 계 자
산림경영 기술자
기술고급

SCALE.	DRAWING NO.
A3= 1/25,000	위 치-01

조림대상지 현황도 및 작업지시도(수종배치도)

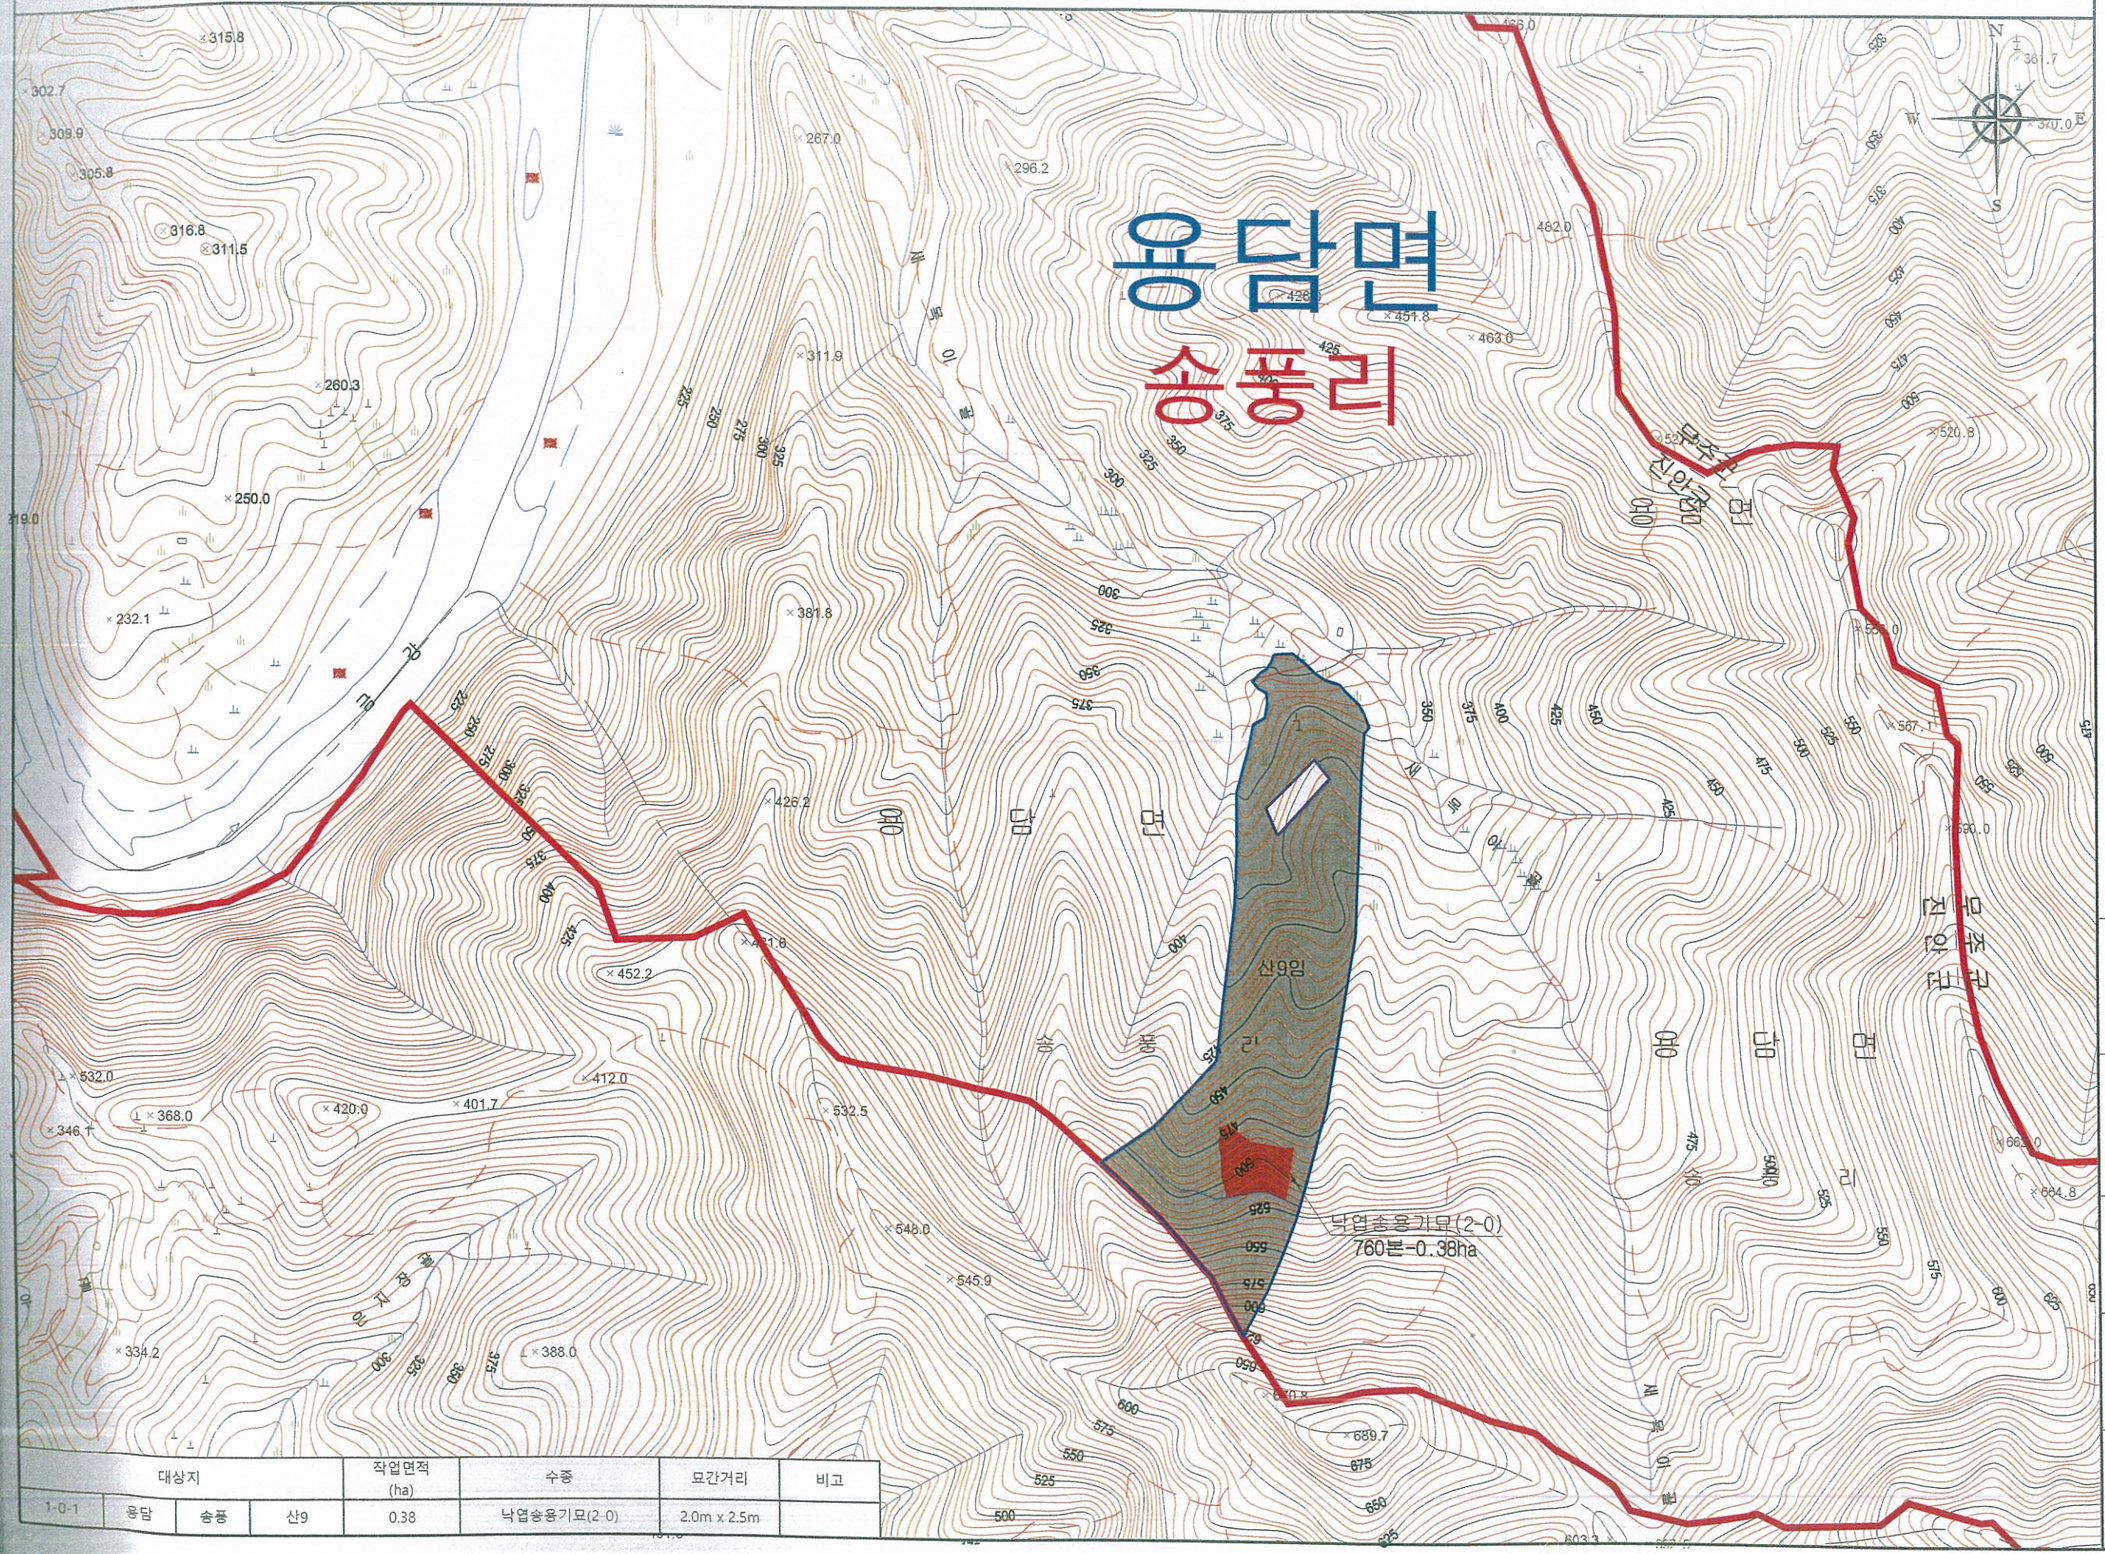

대상지				작업면적 (ha)	수종	묘간거리	비고
1-0-1	용담	송풍	산9	0.38	낙엽송용기묘(2-0)	2.0m x 2.5m	

■ 범 례

구 분	내 용
	소 반 계
	리동경계
	낙엽송용기묘(2-0)
	상수리(1-1)
	두릅(1-0)

PLACE AN ORDER
발 주 처

진안군

PROJECT TITLE
사업명칭

2020년 선도산림경영단지
조성사업(춘기조림)
설 계 도

DRAWING TITLE
도 면 명


조림대상지 현황도 및
작업지시도(수종배치도)

DRAWN BY
설 계 자

산림경영 기술자
기술고급

SCALE.	DRAWING NO.
A3= 1/5,000	도 면-01

조림대상지 현황도 및 작업지시도(수종배치도)

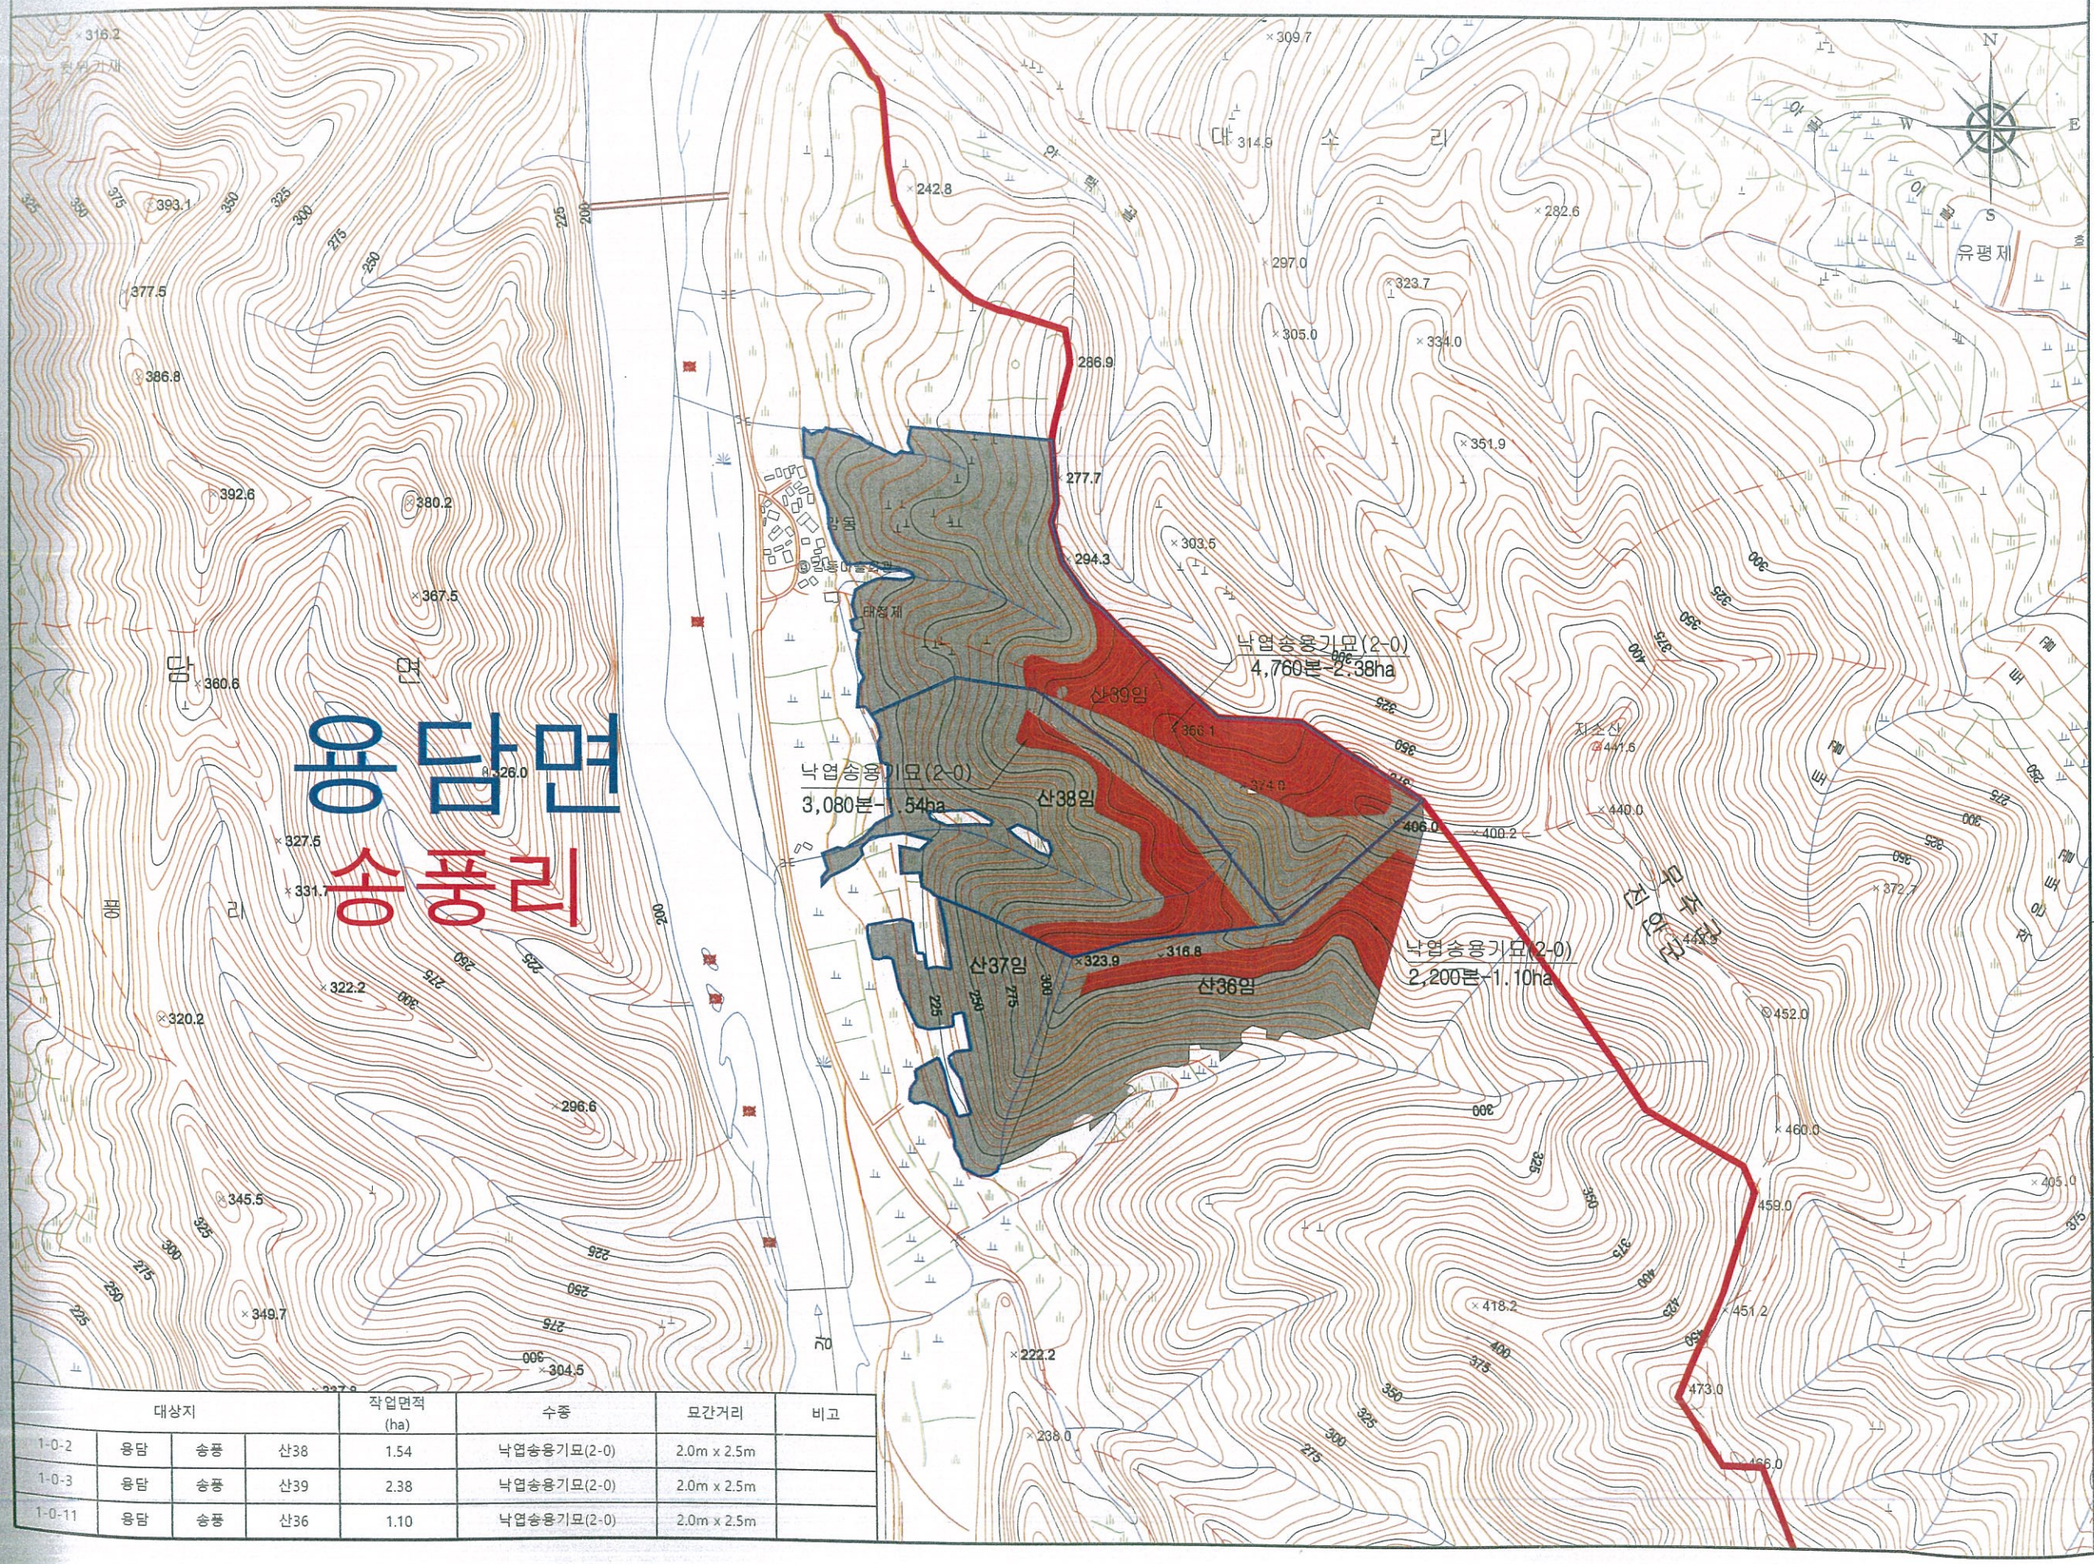

대상지				작업면적 (ha)	수종	묘간거리	비고
1-0-2	용담	송풍	산38	1.54	낙엽송용기묘(2-0)	2.0m x 2.5m	
1-0-3	용담	송풍	산39	2.38	낙엽송용기묘(2-0)	2.0m x 2.5m	
1-0-11	용담	송풍	산36	1.10	낙엽송용기묘(2-0)	2.0m x 2.5m	

■ 범 례

구 분	내 용
	소 반 계
	리동경계
	낙엽송용기묘(2-0)
	상수리(1-1)
	두릅(1-0)

PLACE AN ORDER
발 주 처

진안군

PROJECT TITLE
사업명칭

2020년 선도산림경영단지
조성사업(춘기조림)
설 계 도

DRAWING TITLE
도 면 명

조림대상지 현황도 및
작업지시도(수종배치도)


DRAWIN BY
설 계 자

산림경영 기술자
기술고급

SCALE.
A3=
1/5,000

DRAWING NO.
도 면-02

조림대상지 현황도 및 작업지시도(수종배치도)

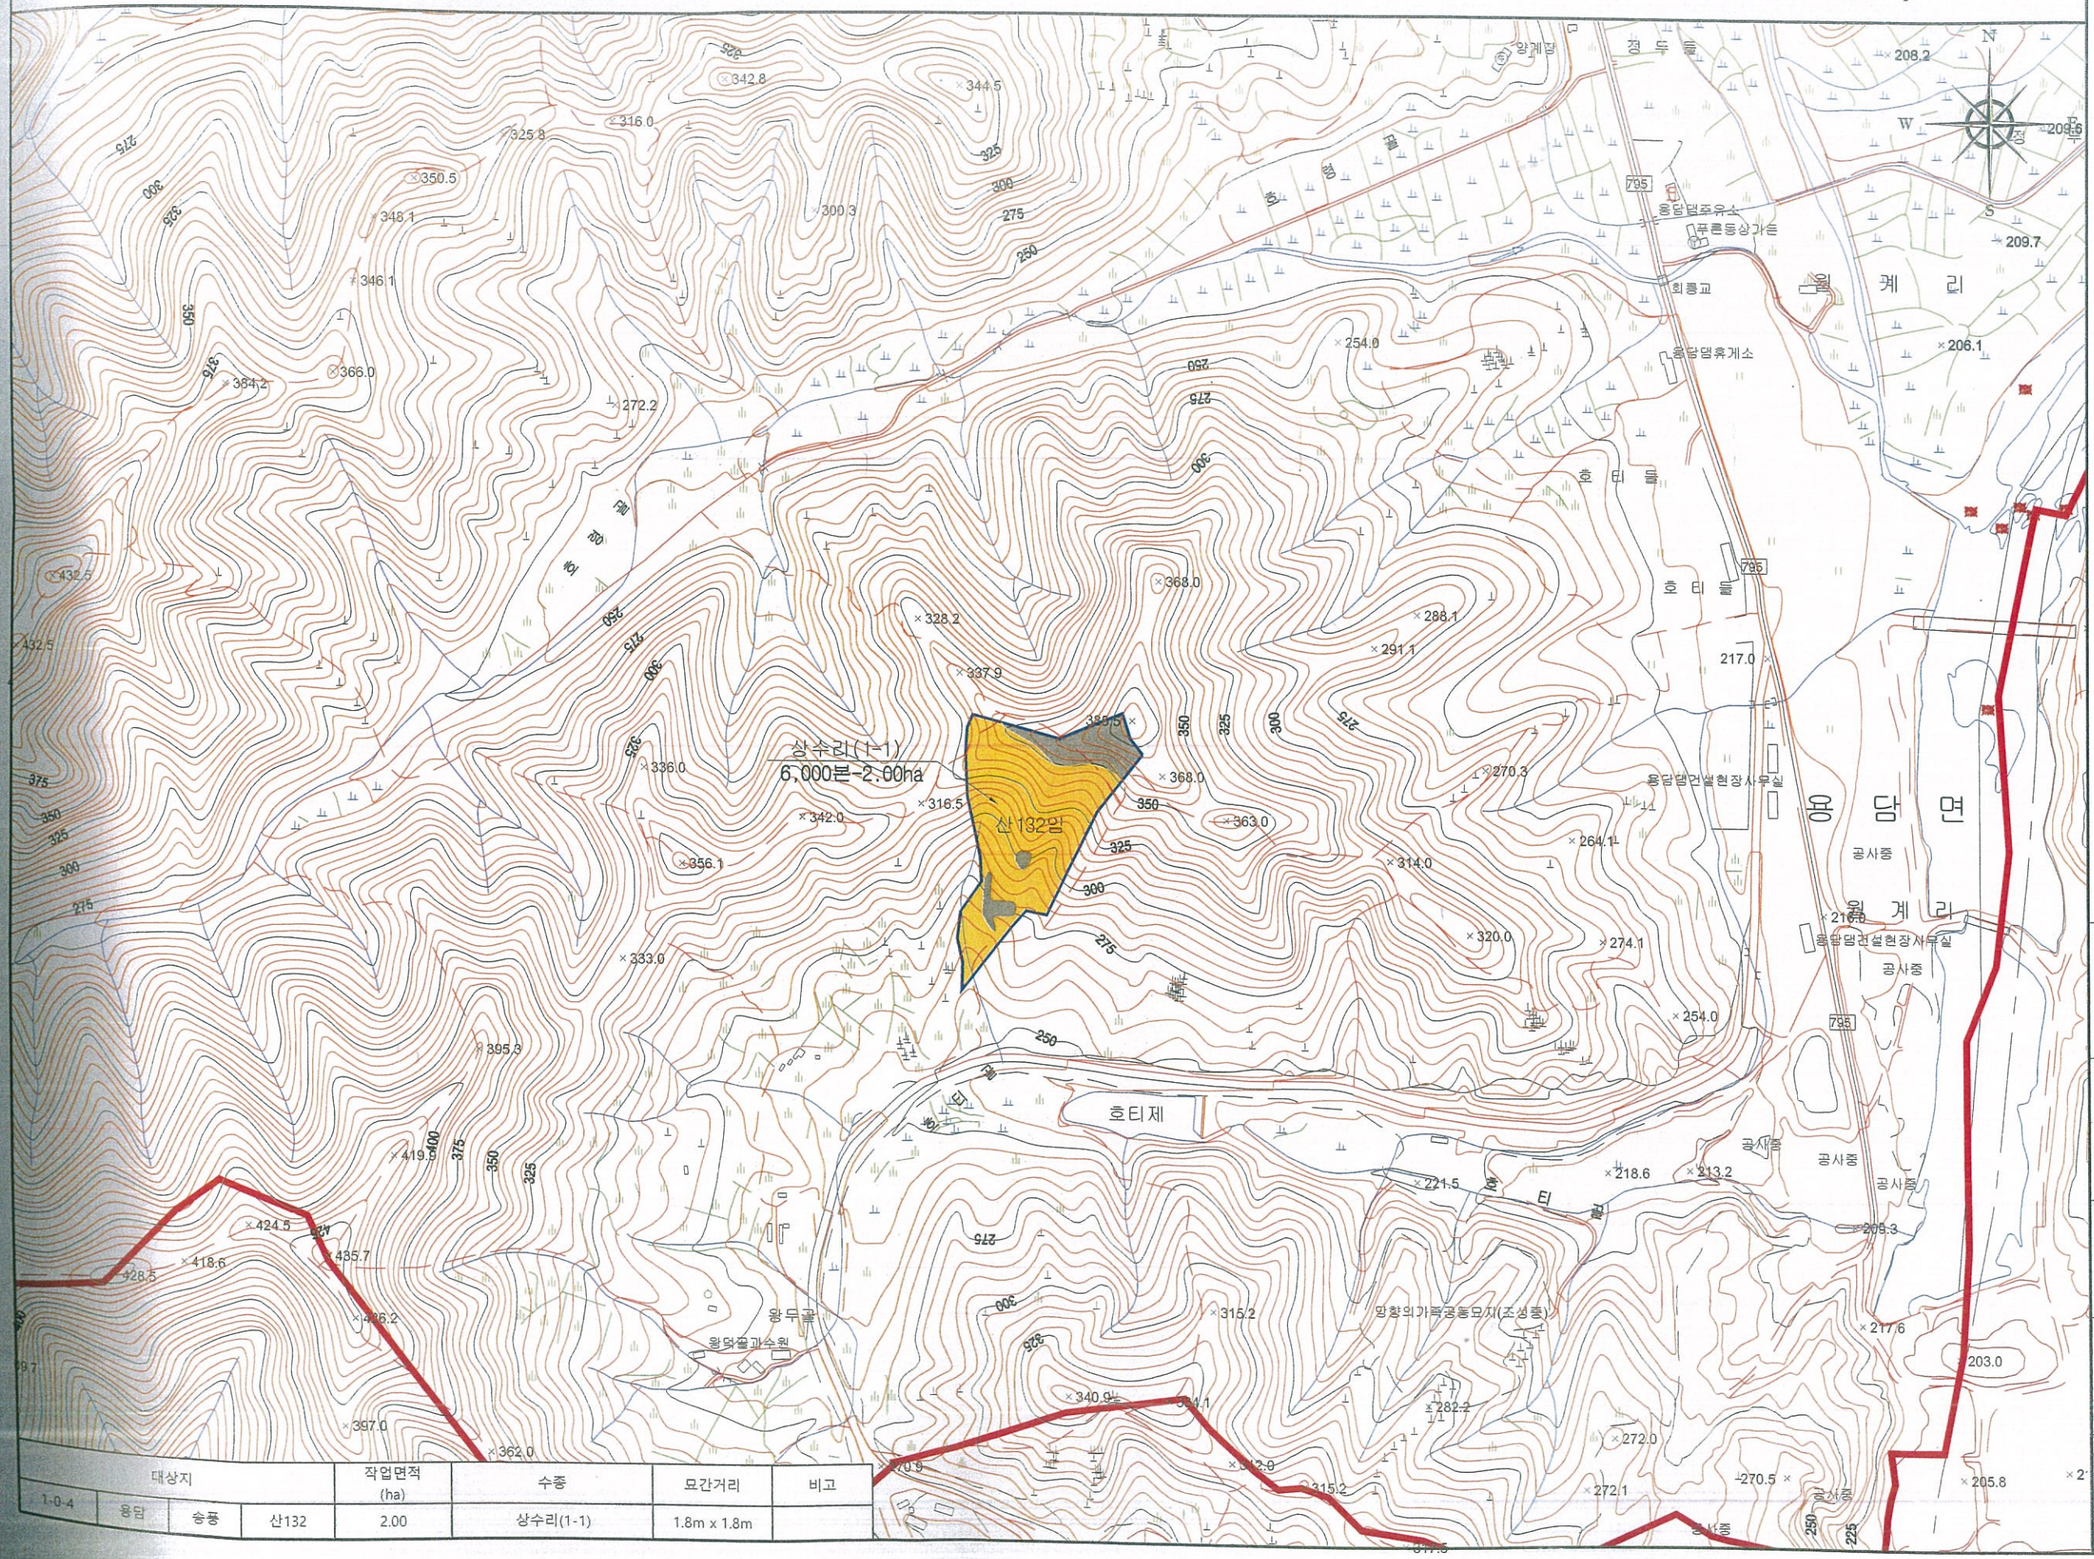

대상지			작업면적 (ha)	수종	묘간거리	비고
1-0-4	용담	송풍 산132	2.00	상수리(1-1)	1.8m x 1.8m	

■ 범 례

구 분	내 용
	소 반 계
	리등경계
	낙엽송용기묘(2-0)
	상수리(1-1)
	두릅(1-0)

PLACE AN ORDER
발 주 처

진안군

PROJECT TITLE
사업명칭

2020년 선도산림경영단지
조성사업(춘기조림)
설 계 도

DRAWING TITLE
도 면 명


조림대상지 현황도 및
작업지시도(수종배치도)

DRAWN BY
설 계 자

산림경영 기술자
기술고급

SCALE.	DRAWING NO.
A3= 1/5,000	도 면-03

조림대상지 현황도 및 작업지시도(수종배치도)

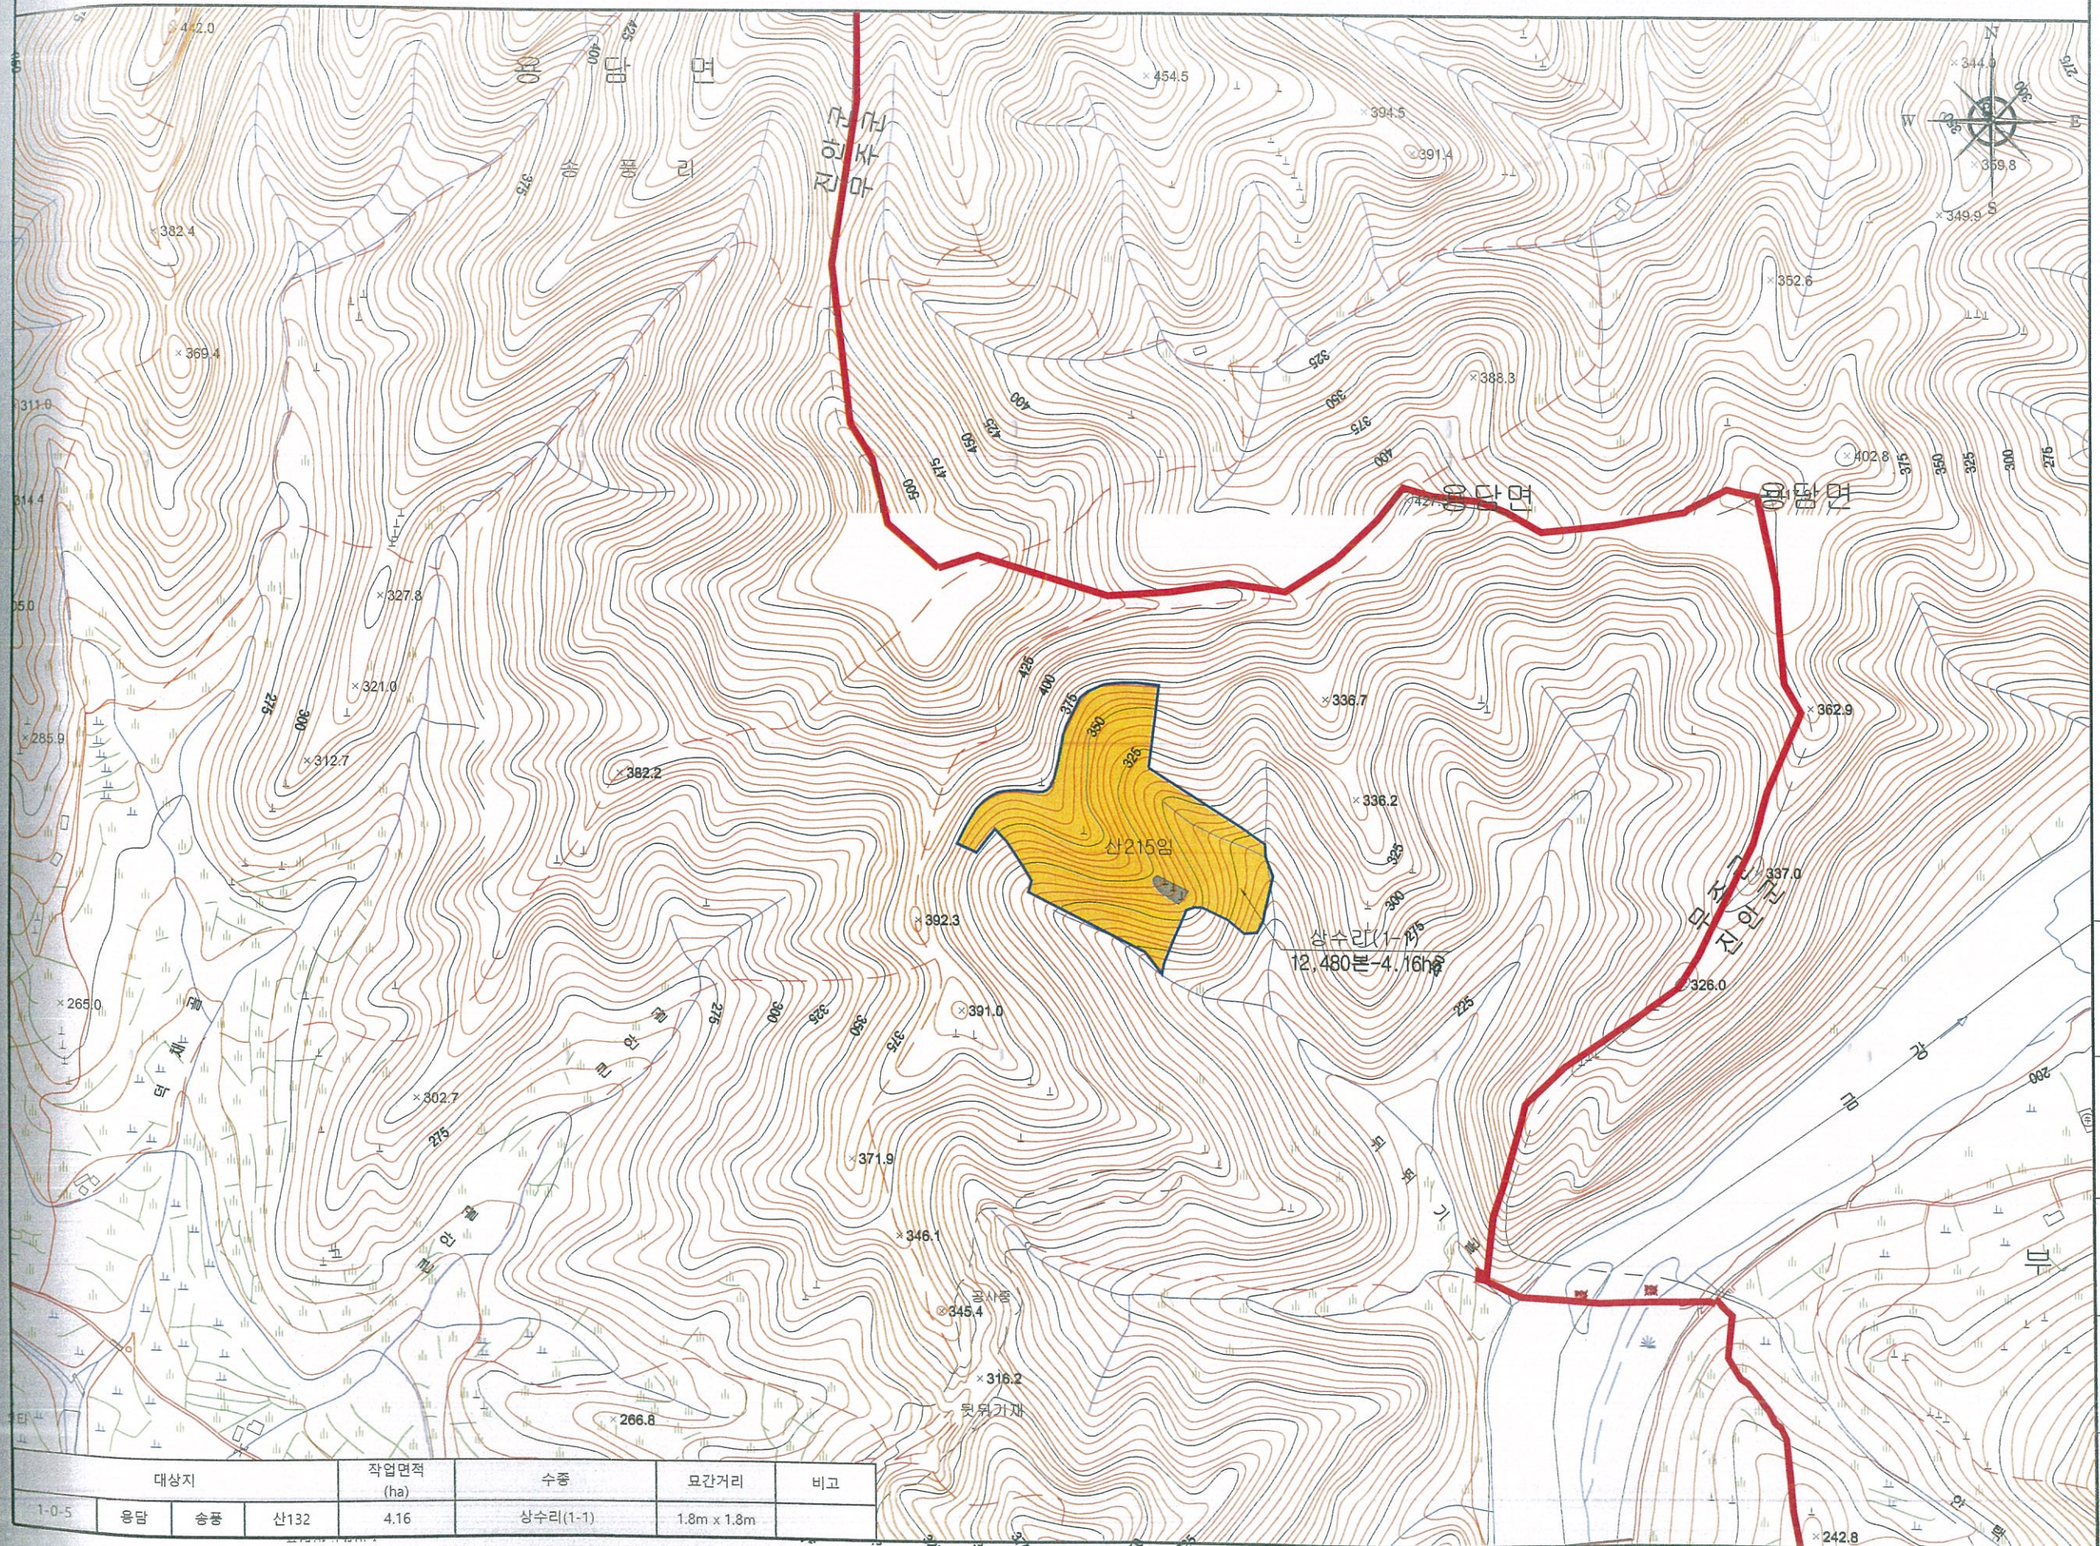

대상지				작업면적 (ha)	수종	묘간거리	비고
1-0-5	용담	송풍	산132	4.16	상수리(1-1)	1.8m x 1.8m	

■ 범 례

구 분	내 용
	소 반 계
	리동경계
	낙엽송용기묘(2-0)
	상수리(1-1)
	두릅(1-0)

PLACE AN ORDER
발 주 처

진안군

PROJECT TITLE
사업명칭

2020년 선도산림경영단지
조성사업(춘기조림)
설 계 도

DRAWING TITLE
도 면 명


조림대상지 현황도 및
작업지시도(수종배치도)

DRAWIN BY
설 계 자

산림경영 기술자
기술고급

SCALE.	DRAWING NO.
A3= 1/6,000	도 면-04

조림대상지 현황도 및 작업지시도(수종배치도)

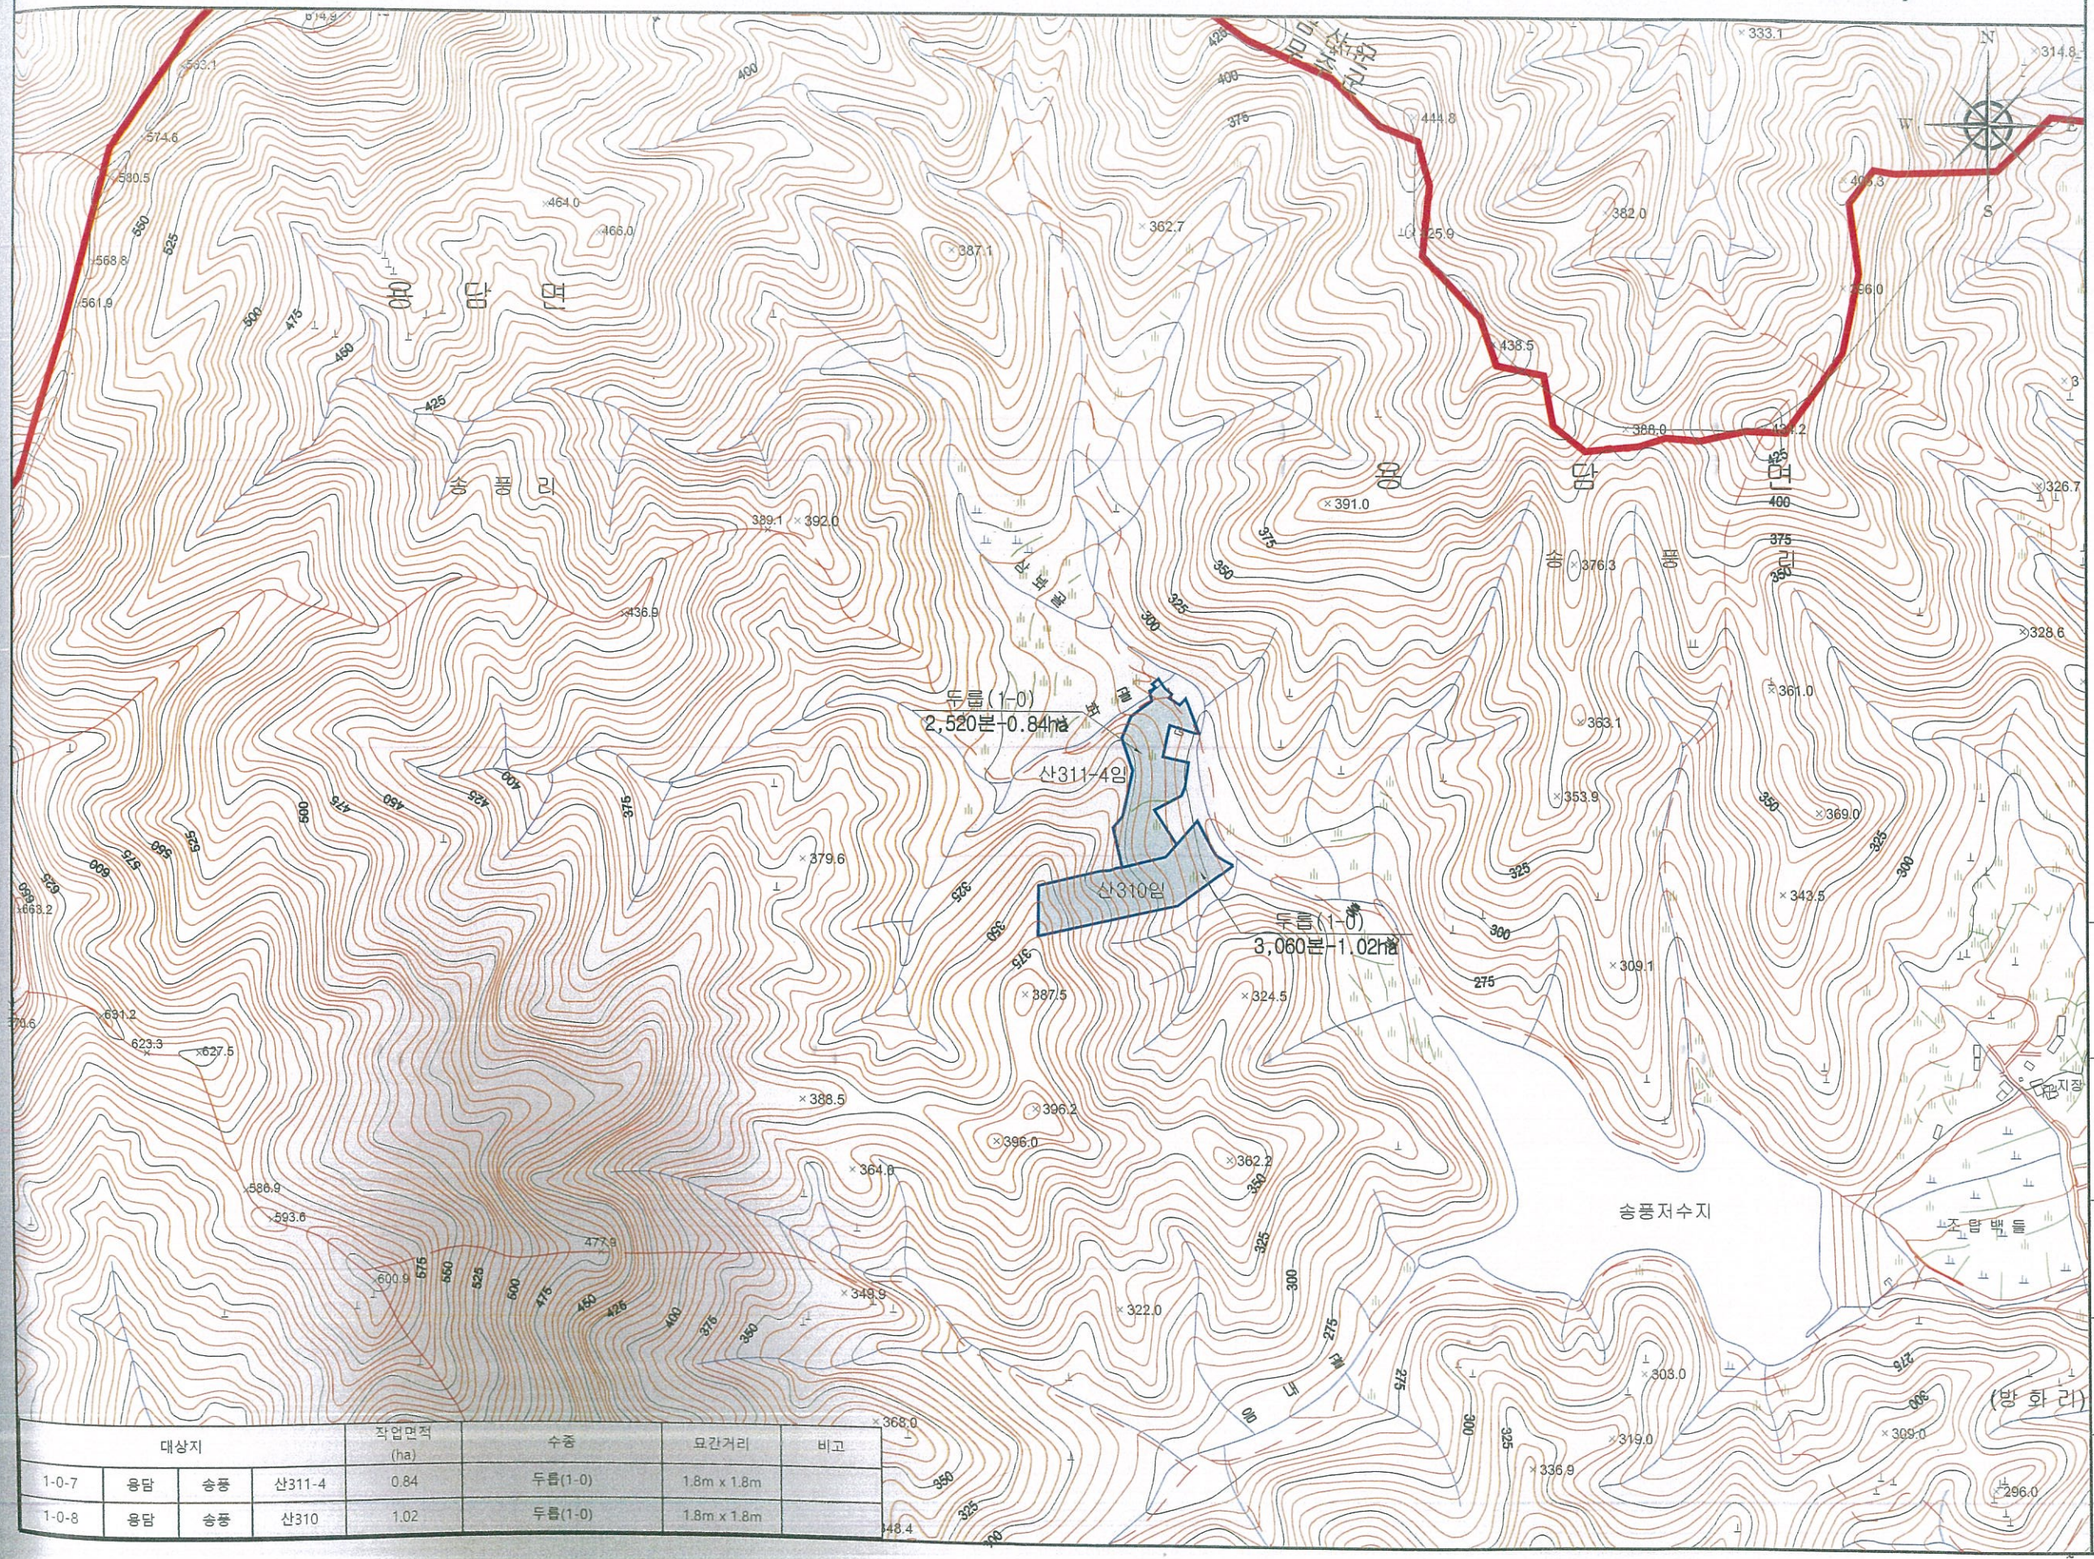

대상지				작업면적 (ha)	수종	묘간거리	비고
1-0-7	용담	송풍	산311-4	0.84	두릅(1-0)	1.8m x 1.8m	
1-0-8	용담	송풍	산310	1.02	두릅(1-0)	1.8m x 1.8m	

■ 범 례

구 분	내 용
	소 반 계
	리등경계
	낙엽송용기묘(2-0)
	상수리(1-1)
	두릅(1-0)

PLACE AN ORDER
발 주 처

진안군

PROJECT TITLE
사업명칭

2020년 선도산림경영단지
조성사업(춘기조림)
설 계 도

DRAWING TITLE
도 면 명


조림대상지 현황도 및
작업지시도(수종배치도)

DRAWN BY
설 계 자

산림경영 기술자
기술고급

SCALE.	DRAWING NO.
A3= 1/6,000	도 면-05

조림대상지 현황도 및 작업지시도(수종배치도)

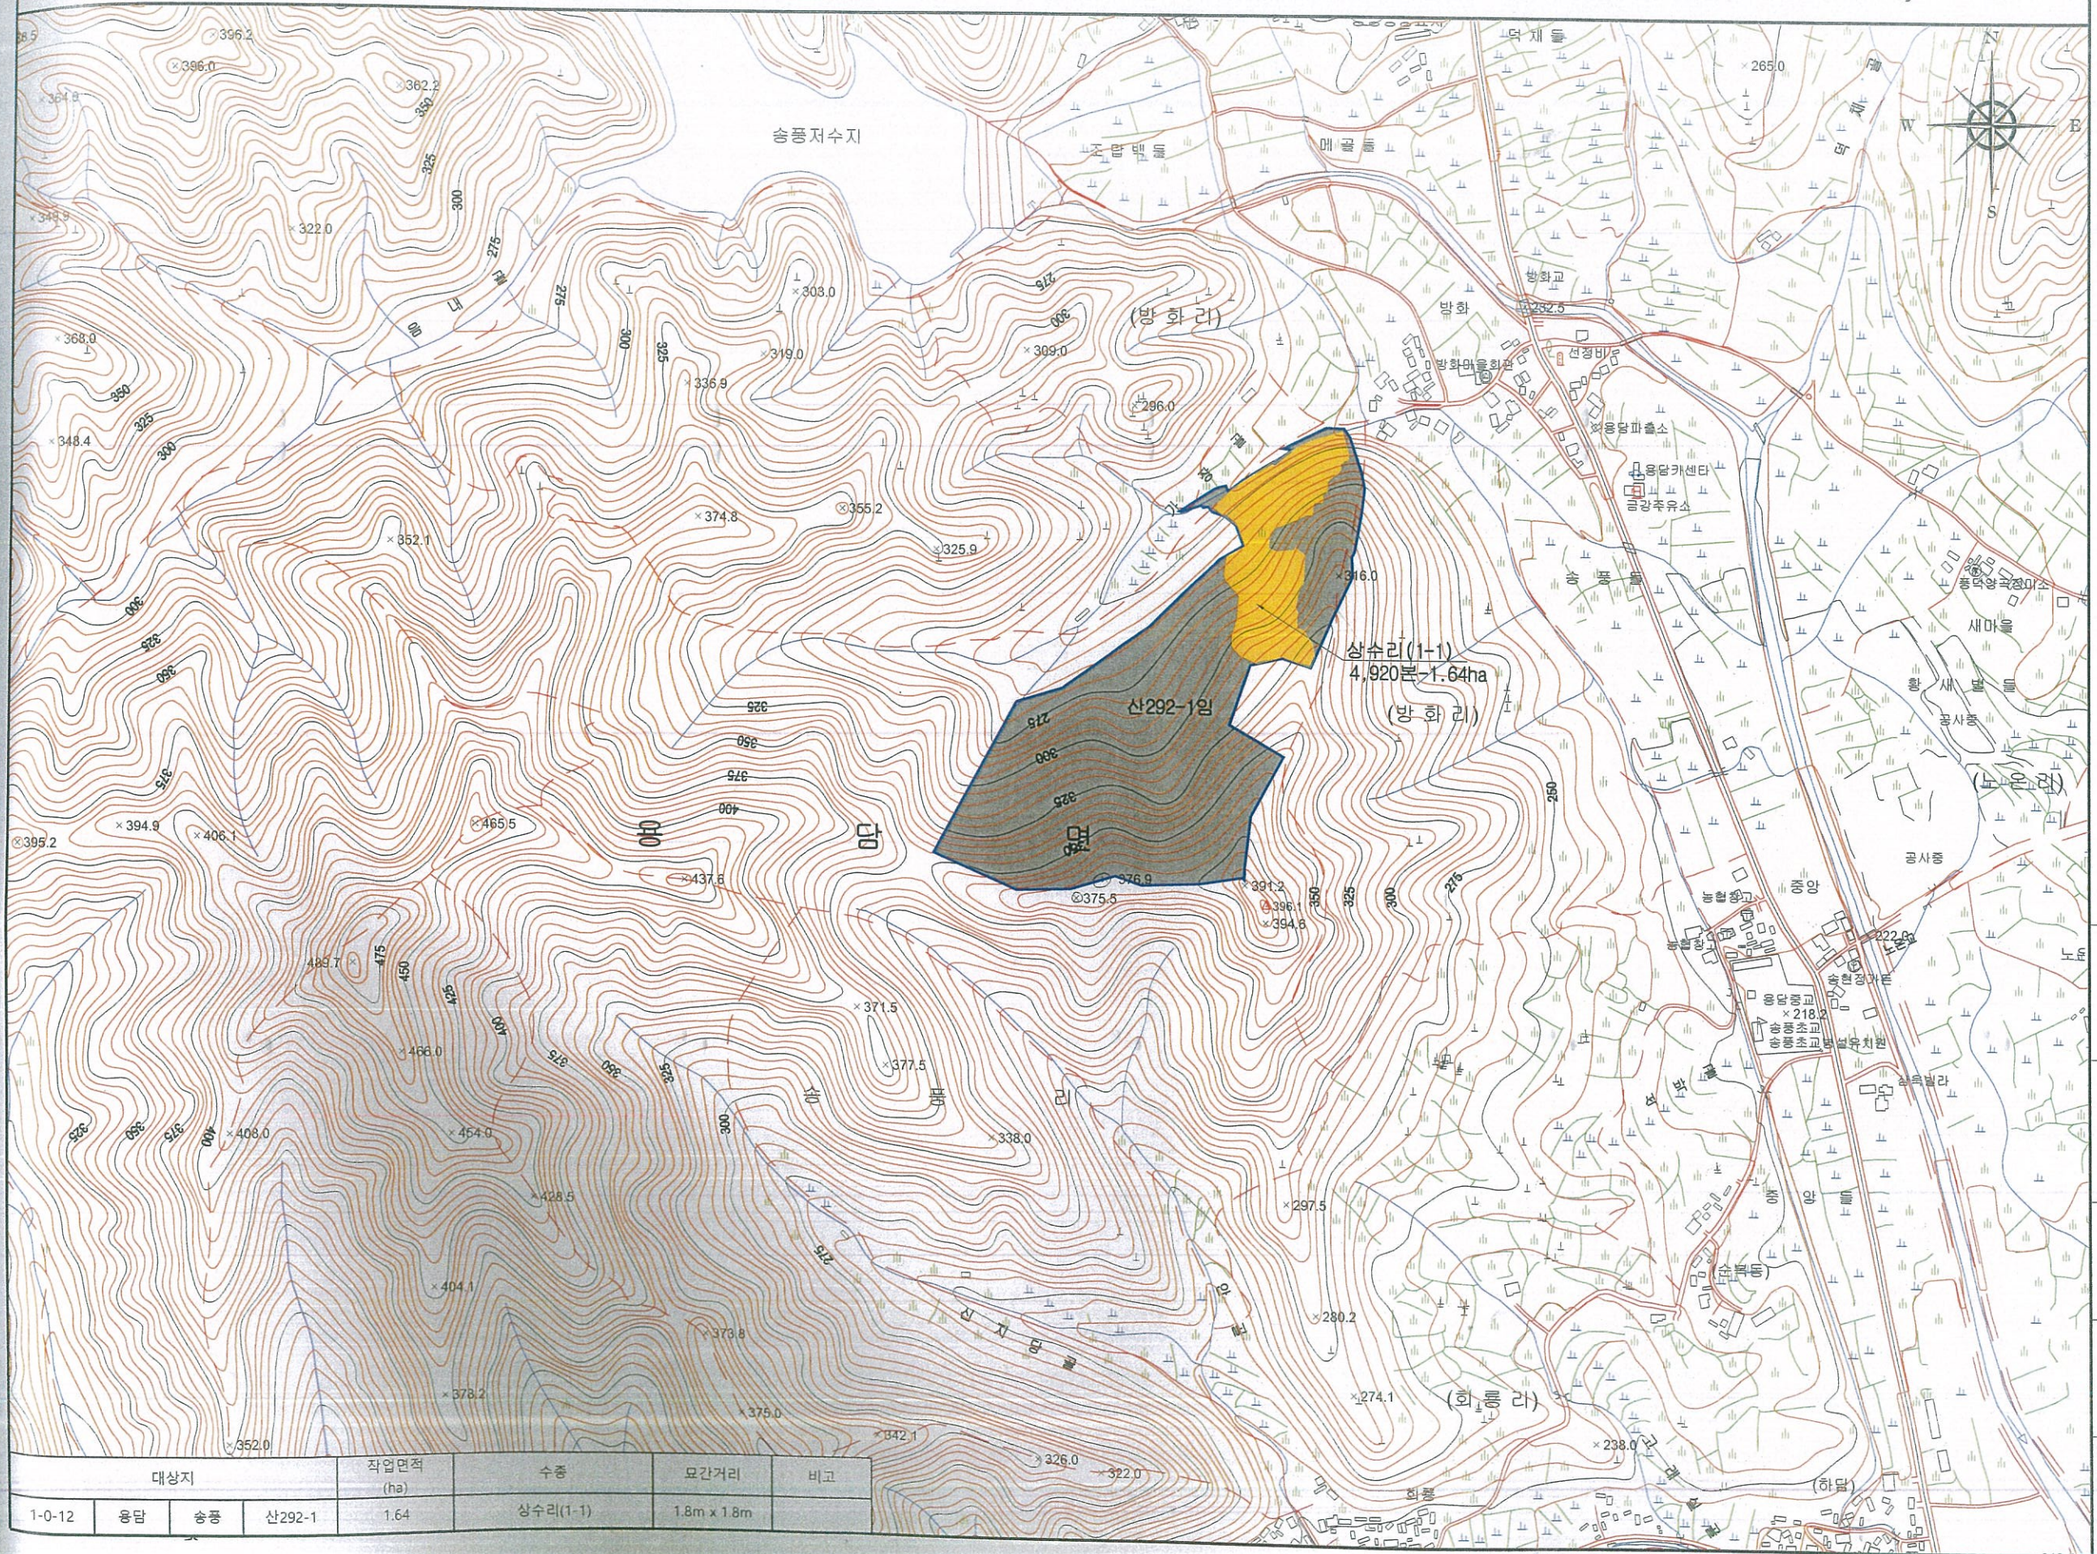

대상지				작업면적 (ha)	수종	묘간거리	비고
1-0-12	용담	송풍	산292-1	1.64	상수리(1-1)	1.8m x 1.8m	

■ 범 례

구 분	내 용
	소 반 계
	리동경계
	낙엽송용기묘(2-0)
	상수리(1-1)
	두릅(1-0)

PLACE AN ORDER
발 주 처

진안군

PROJECT TITLE
사업명칭

2020년 선도산림경영단지
조성사업(춘기조림)
설 계 도

DRAWING TITLE
도 면 명

조림대상지 현황도 및
작업지시도(수종배치도)

DRAWN BY
설 계 자

산림경영 기술자
기술고급

SCALE.
A3=
1/6,000

DRAWING NO.
도 면-05