2021년 선도산림경영단지 특화임산물재배단지 실시설계도

[산마늘 2차]

◎ 위　치 : 전라북도 진안군 용담면 송풍리 산166번지 외


◎ 사업량 : 2.21 ha

(유)강산엔지니어링

대상지 조서

임소반	산림소재지		지 번	지 적 (㎡)	사업면적 (ha)	산마늘 식재(ha)	사업종	산림기능구분	산림 소유자		비고
	읍면	리동							주 소	성 명	
총 계			1필지	104,331	2.21	2.21					
임 반 계			1필지	104,331	2.21	2.21					
소 반 계			1필지	104,331	1.82	1.82					
1-0-1	용담	송풍	산166	104,331		1.82	산마늘식재	재해방지림			
소 반 계			1필지	5,478	0.39	0.39					
1-0-2	용담	송풍	1313-3	5,478		0.39	산마늘식재				

위 치 도

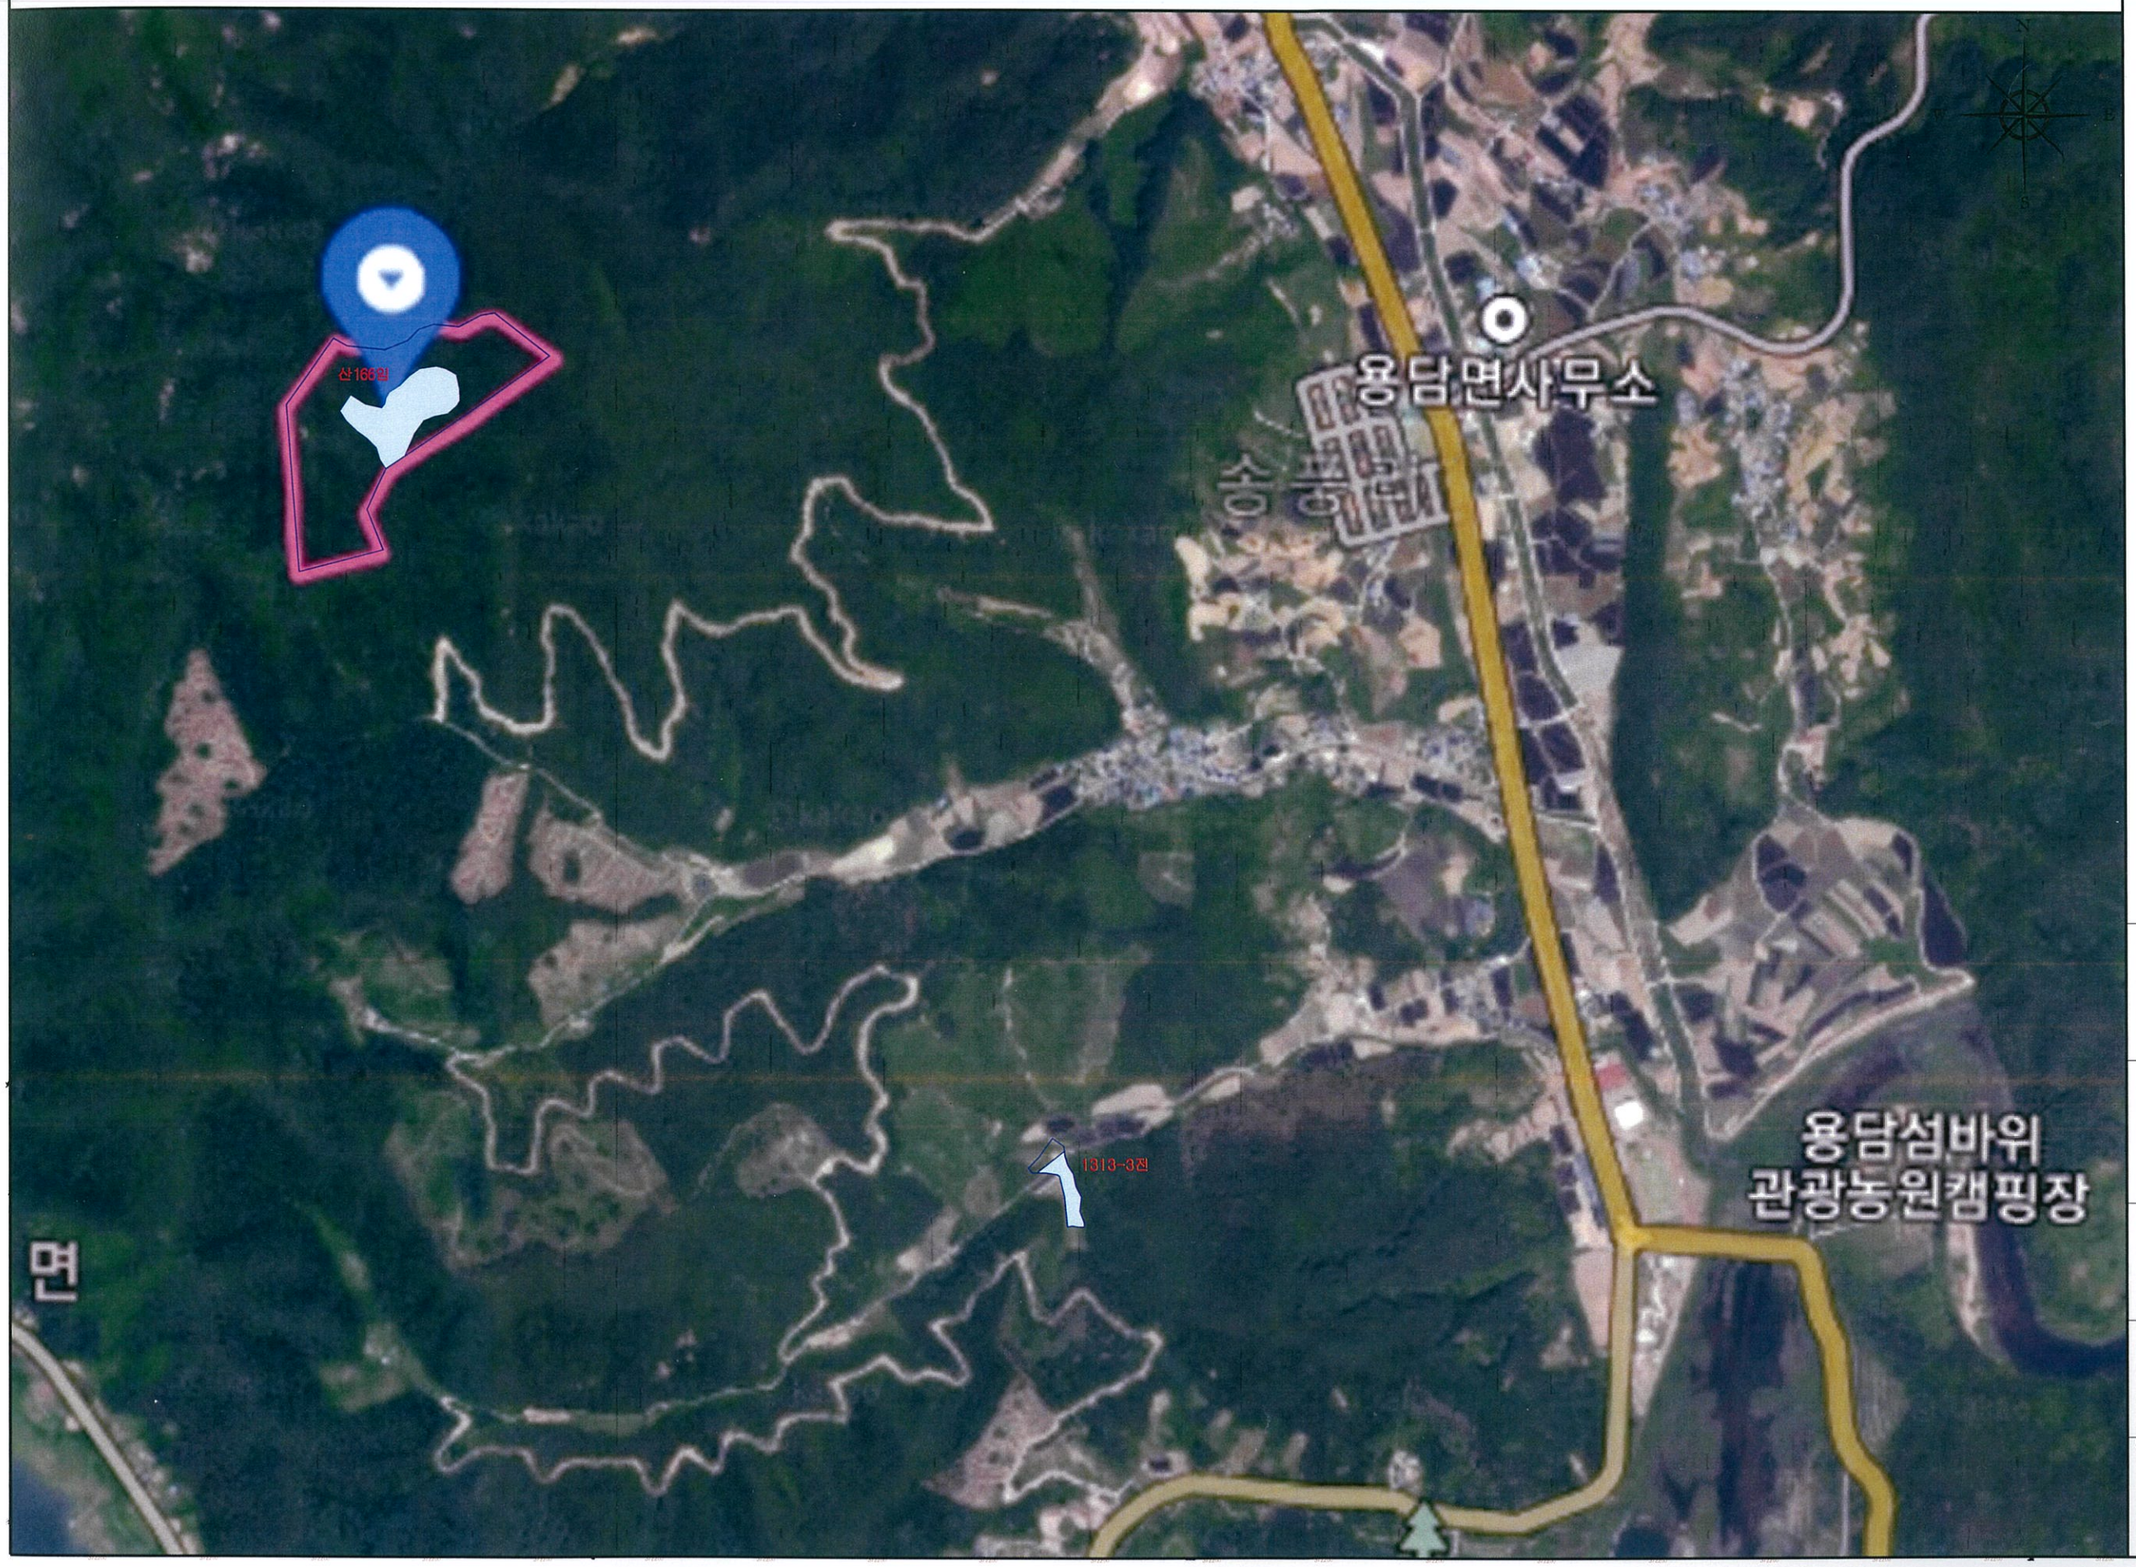

GANGSAN

(유)강산엔지니어링

전북 진안군 진안읍 관산2길 19-3

Tel:063-432-0174

Fax:063-228-4176

E-mail:bihland@naver.com

■ 범 례

구 분	내 용
	소 반 계
	리동경계
	산마늘식재
	작업로

PLACE AN ORDER
발 주 처

진안군산림조합

PROJECT TITLE
사업명칭

2021년 선도산림경영단지
특화임산물재배단지 조성사업
(산마늘 2차)

DRAWING TITLE
도 면 명


위 치 도

DRAWIN BY
설 계 자

산림경영 기술자
기술고급 이 정 래

SCALE.	DRAWING NO.
A3= 1/25,000	위 치-01

조림대상지 현황도 및 수종배치도

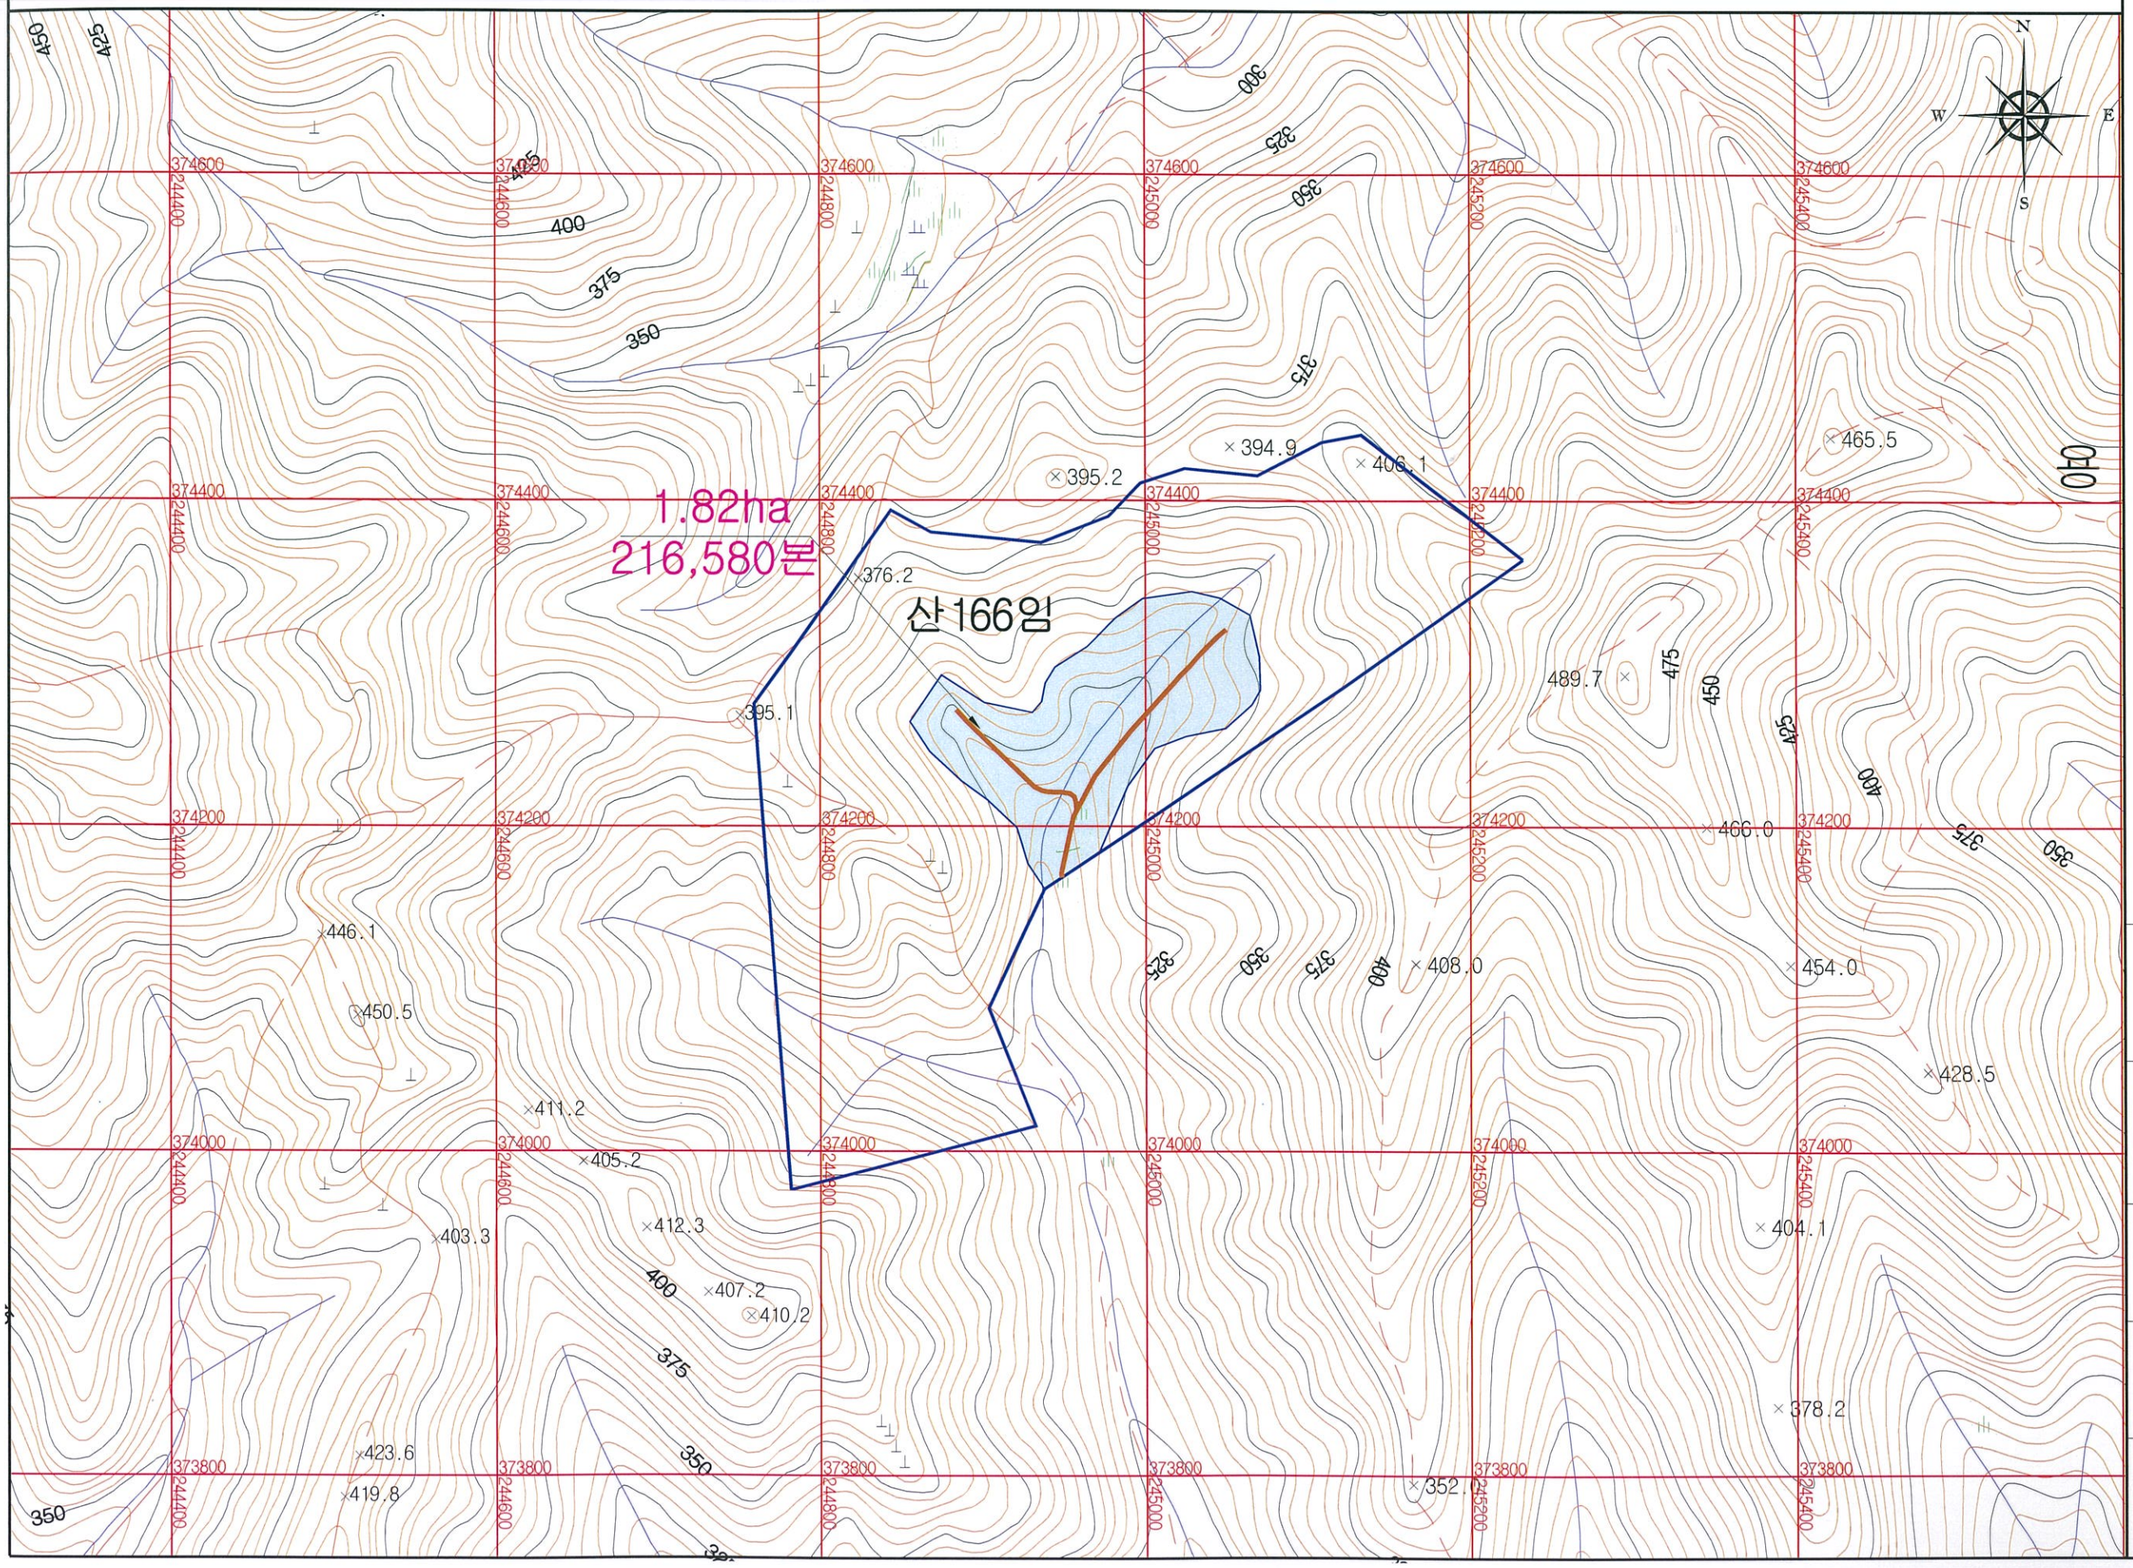

GANGSAN

(유)강산엔지니어링

전북 진안군 진안읍 관산2길 19-3

Tel:063-432-0174

Fax:063-228-4176

E-mail:bihland@naver.com

■ 범 례

구 분	내 용
	소 반 계
	리동경계
	산마늘식재
	작업로

PLACE AN ORDER
발 주 처

진안군산림조합

PROJECT TITLE
사업명칭

2021년 선도산림경영단지
특화임산물재배단지 조성사업
(산마늘 2차)

DRAWING TITLE
도 면 명


조림대상지 현황도 및 수종배치도

DRAWIN BY
설 계 자

산림경영 기술자
기술고급 이 정 래

SCALE.	DRAWING NO.
A3= 1/5,000	도 면-01

조림대상지 현황도 및 수종배치도

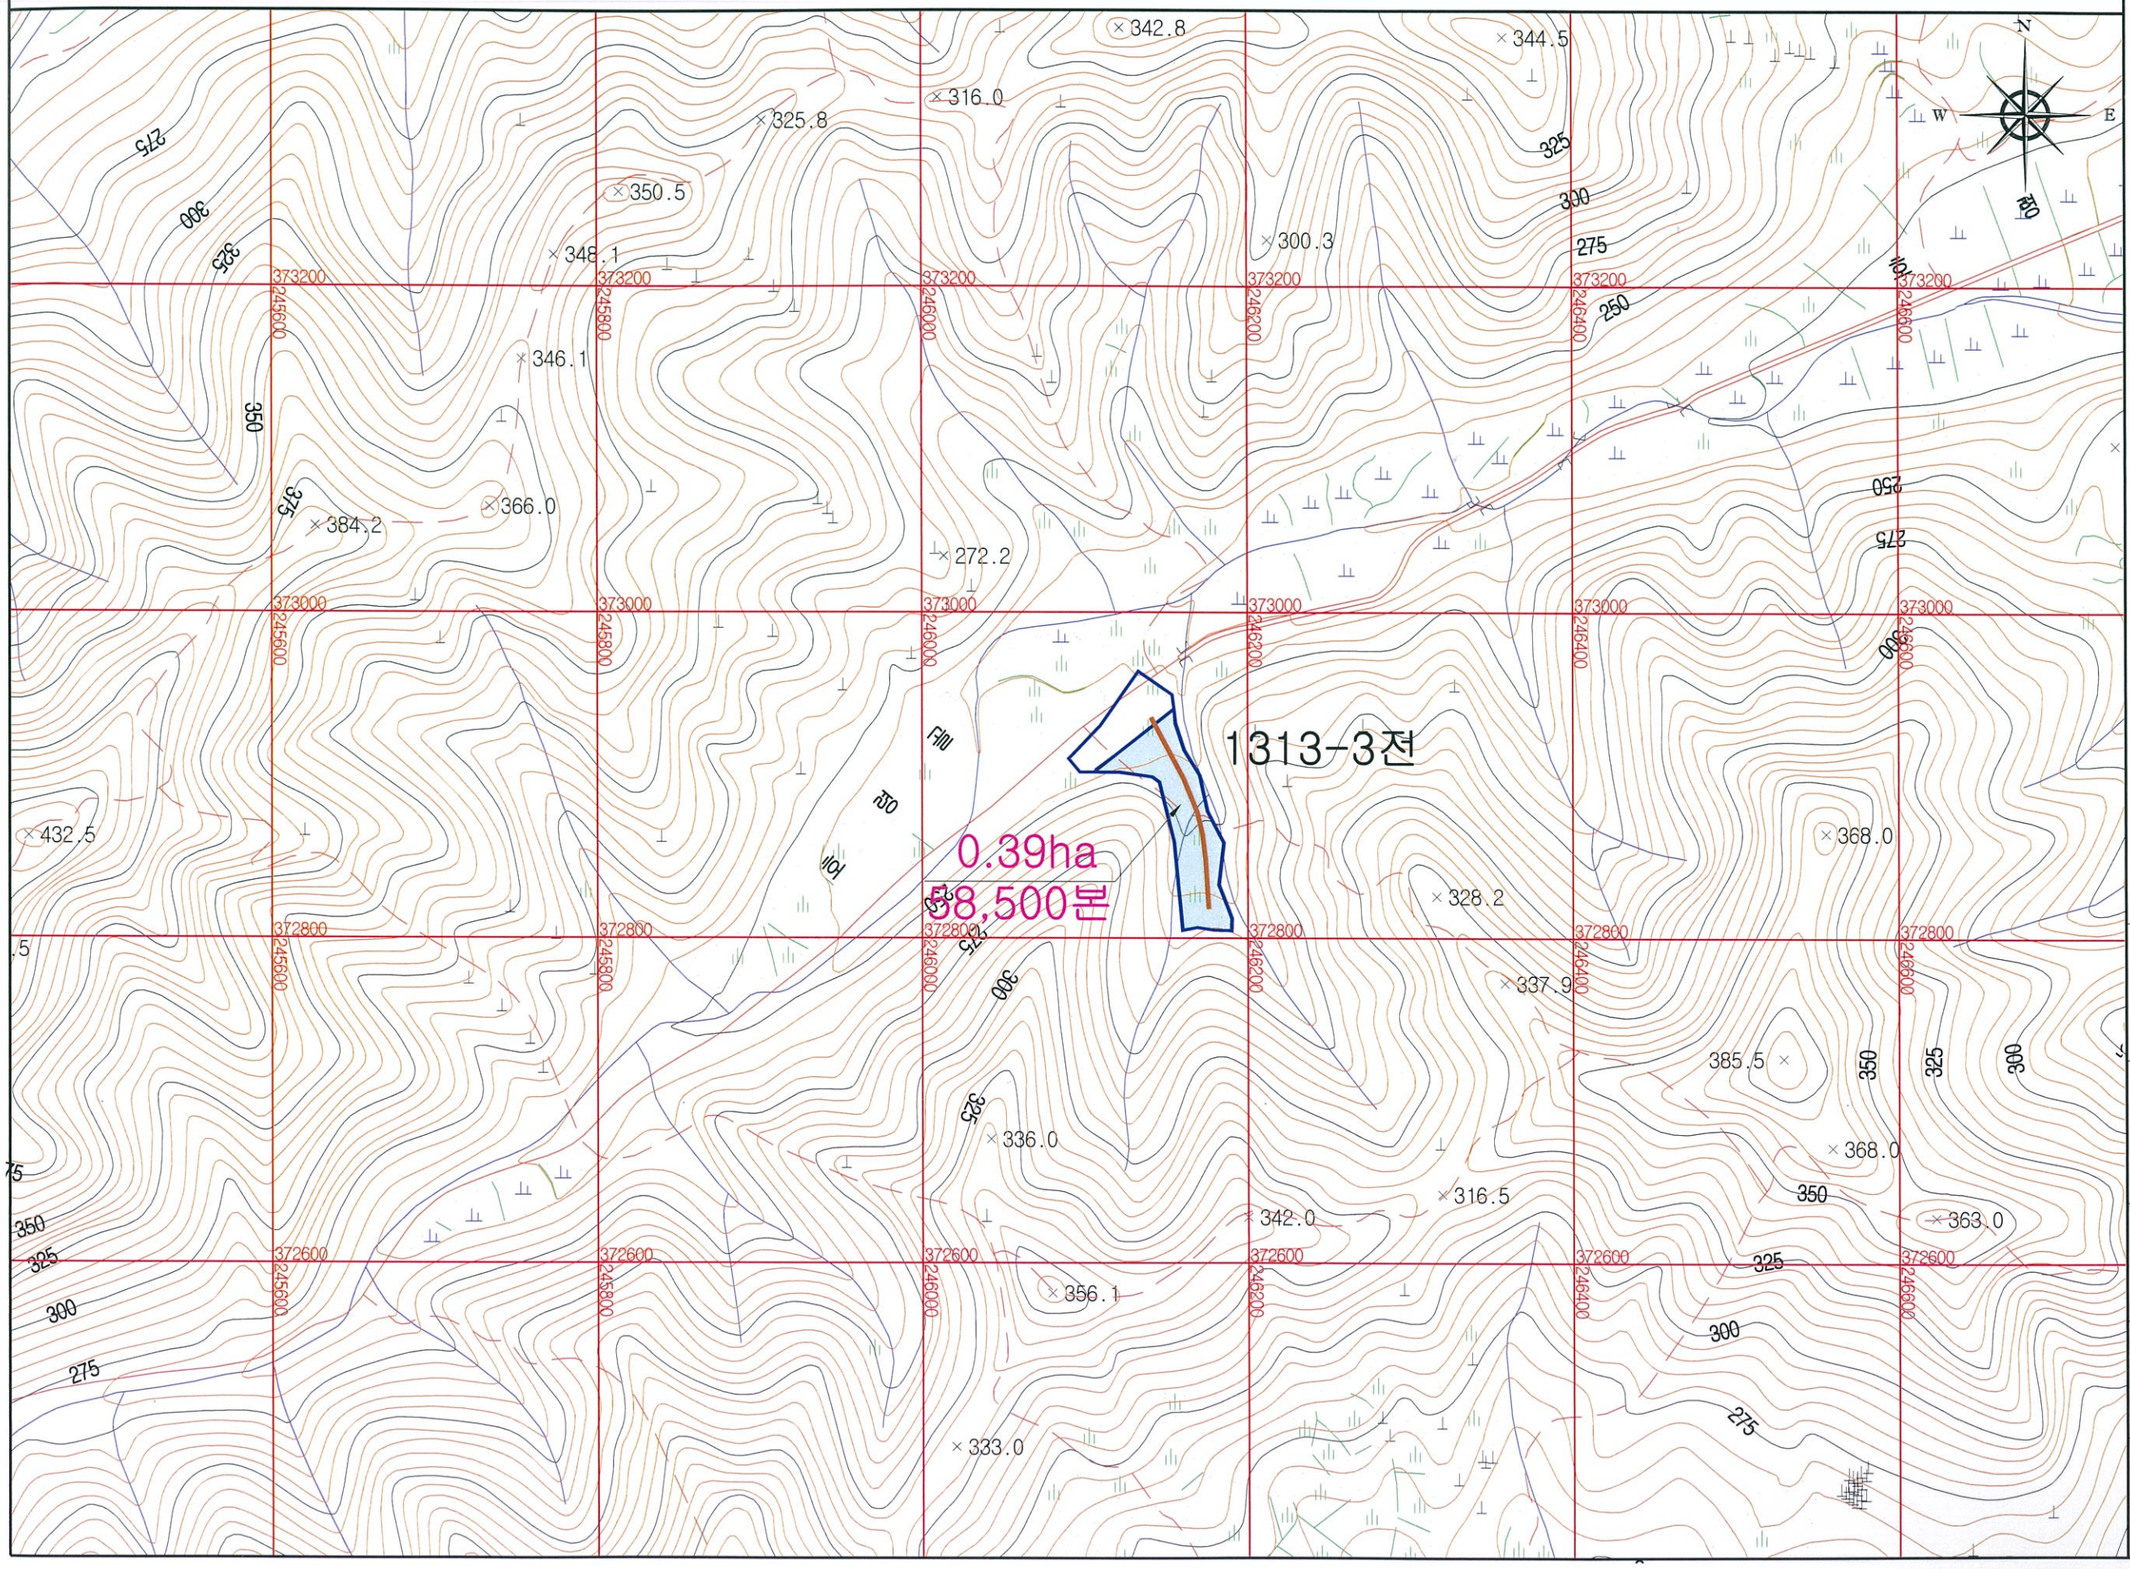

GANGSAN

(유)강산엔지니어링

전북 진안군 진안읍 관산2길 19-3

Tel:063-432-0174

Fax:063-228-4176

E-mail:bihland@naver.com

■ 범 례

구 분	내 용
	소 반 계
	리동경계
	산마늘식재
	작업로

PLACE AN ORDER
발 주 처

진안군산림조합

PROJECT TITLE
사업명칭

2021년 선도산림경영단지
특화임산물재배단지 조성사업
(산마늘 2차)

DRAWING TITLE
도 면 명

조림대상지 현황도 및 수종배치도

DRAWIN BY
설 계 자

산림경영 기술자
기술고급 이 정 래

SCALE.	DRAWING NO.
A3= 1/5,000	도 면-02