
2021년 선도산림경영단지 조성사업
(조 림)
설 계 도 (변 경)

진안고원
JINAN GOWON

진 안 군

위 치 도(변경)

임소반	1-0-1/ 1-0-2/1-0-3 1-0-4/1-0-5/1-0-6/1-0-7

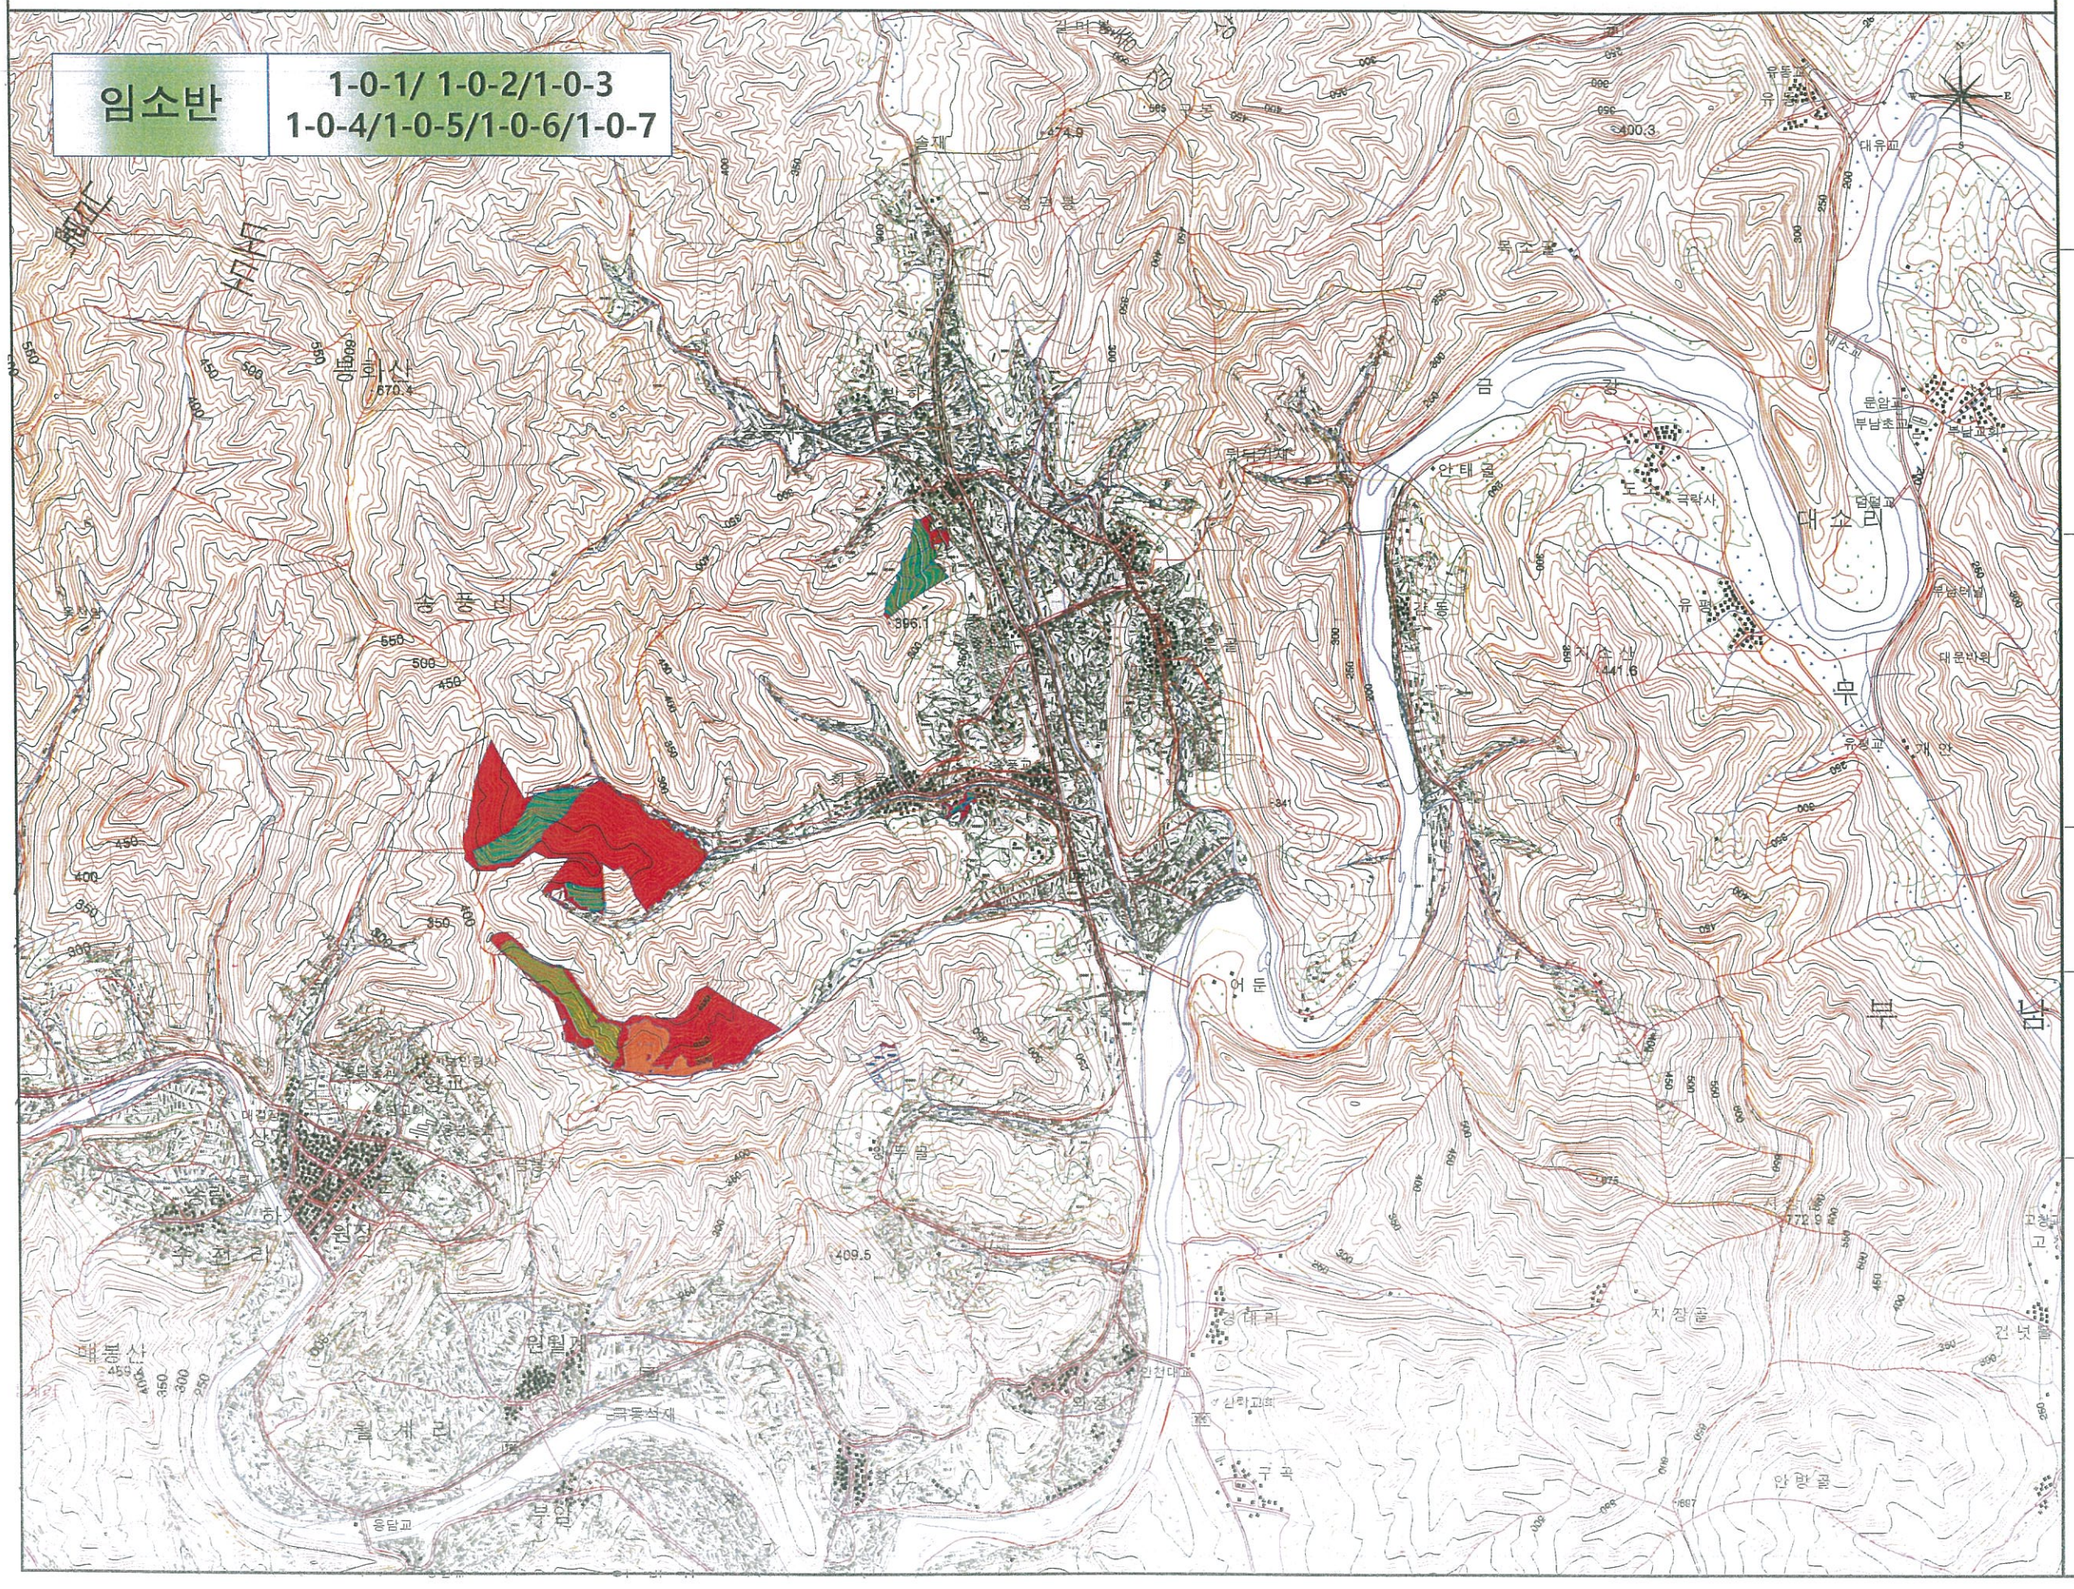

(유) 새샘의 숲

전북 진안군 진안읍 진장로 19

TEL : 063.433.8923

FAX : 063.433.8929

발주처(PLACE AN ORDER)

PROJECT TITLE

2021년 선도산림경영단지 조림사업 실시설계 용역

축 척(SCALE)

A3 = 1 / 25,000

FOREST MANAGEMENT PROFESSIONAL ENGINEER

산림경영기술자 기술초급


서 영 화

■ 범 례 ■

구 분	내 용
	편백(옹, 2-2)
	소나무(옹, 2-2)
	닉엽송(1-1)
	제 외 지

조림대상지 현황도 및 작업지시도(변경삭제)

임소반	1-0-1
위 치	용담 송풍리 산16임

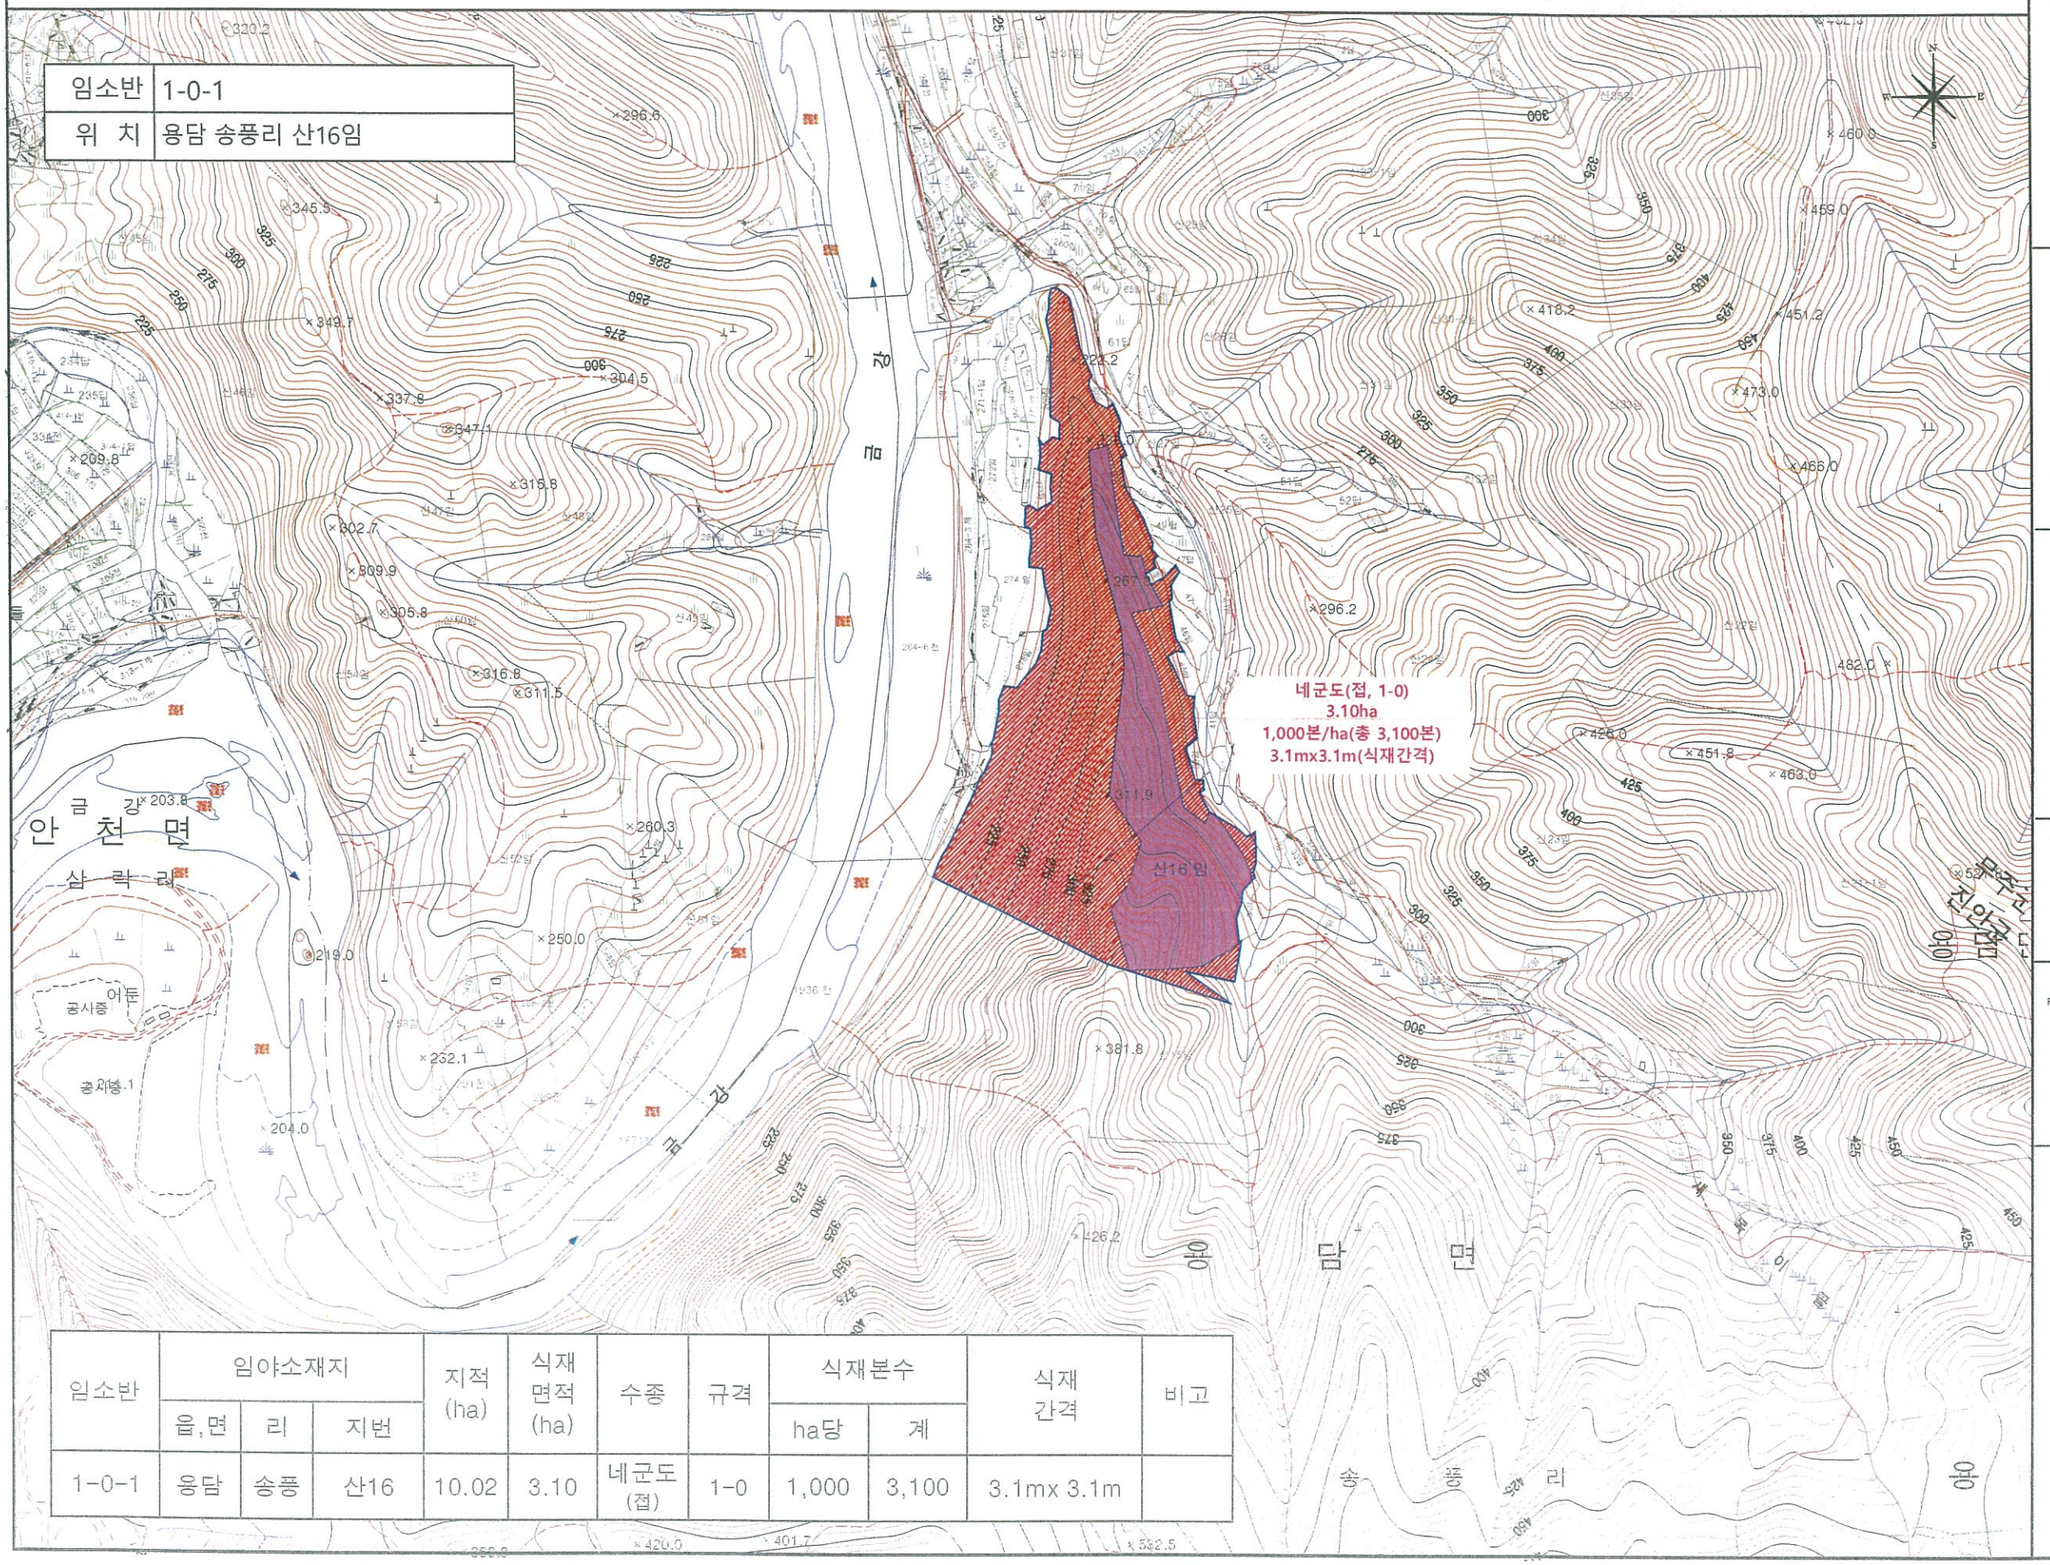

임소반	임야소재지			지적 (ha)	식재 면적 (ha)	수종	규격	식재본수		식재 간격	비고
	읍,면	리	지번					ha당	계		
1-0-1	용담	송풍	산16	10.02	3.10	네군도 (접)	1-0	1,000	3,100	3.1mx 3.1m	

(유) 새샘의 숲

전북 진안군 진안읍 진장로 19

TEL : 063.433.8923
FAX : 063.433.8929

발주처(PLACE AN ORDER)

PROJECT TITLE

2021년 선도산림경영단지 조림사업 실시설계 용역

축 척(SCALE)

A3 = 1 / 6,000

FOREST MANAGEMENT PROFESSIONAL ENGINEER

산림경영기술자 기술초급


서 영 화

■ 범 례 ■

구 분	내 용
	핀백(용, 2-2)
	소나무(용, 2-2)
	상수리(1-1)
	네군도(접, 1-0)
	낙엽송(1-1)
	제 외 지

조림대상지 현황도 및 작업지시도(변경삭제)

임소반	1-0-2
위 치	용담 송풍리 산115임 외 2필지

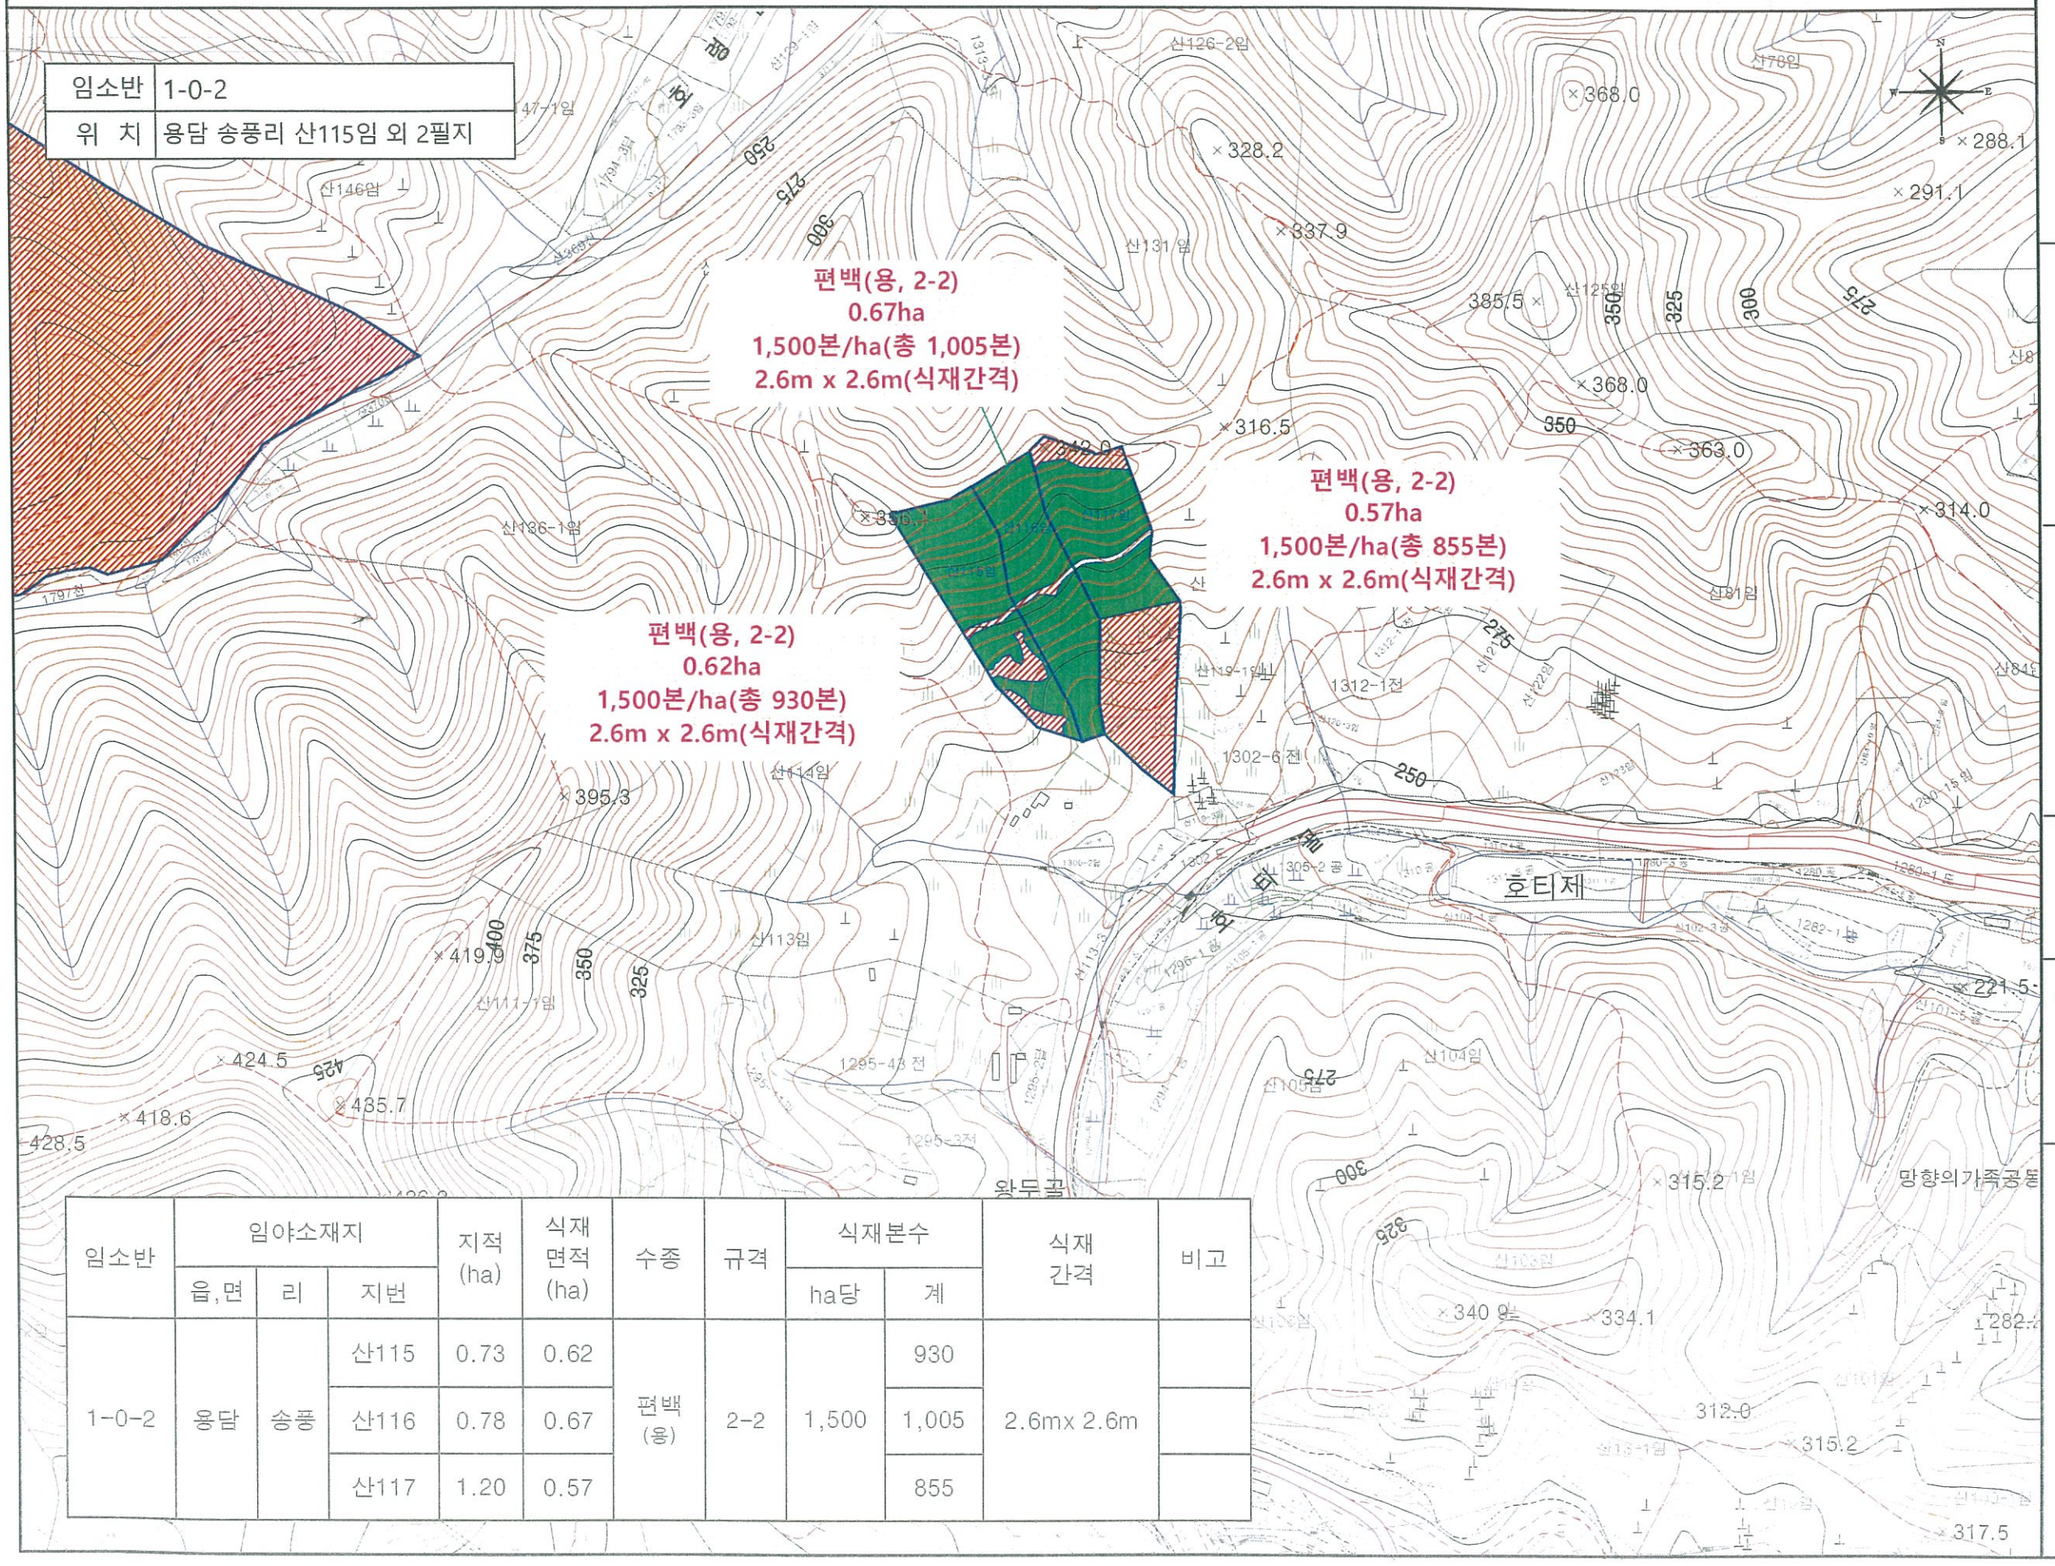

임소반	임야소재지			지적 (ha)	식재 면적 (ha)	수종	규격	식재본수		식재 간격	비고
	읍,면	리	지번					ha당	계		
1-0-2	용담	송풍	산115	0.73	0.62	편백 (용)	2-2	1,500	930	2.6mx 2.6m	
			산116	0.78	0.67				1,005		
			산117	1.20	0.57				855		

(유) 새샘의 숲

전북 진안군 진안읍 진장로 19
TEL : 063.433.8923
FAX : 063.433.8929

발주처(PLACE AN ORDER)

PROJECT TITLE

2021년 선도산림경영단지 조림사업 실시설계 용역

축 척(SCALE)

A3 = 1 / 4,000

FOREST MANAGEMENT PROFESSIONAL ENGINEER

산림경영기술자 기술초급


서 영 화

■ 범 례 ■

구 분	내 용
	편백(용, 2-2)
	소나무(용, 2-2)
	상수리(1-1)
	네군도(접, 1-0)
	낙엽송(1-1)
	제 외 지

조림대상지 현황도 및 작업지시도

임소반	1-0-3
위 치	용담 송풍리 산150-4임

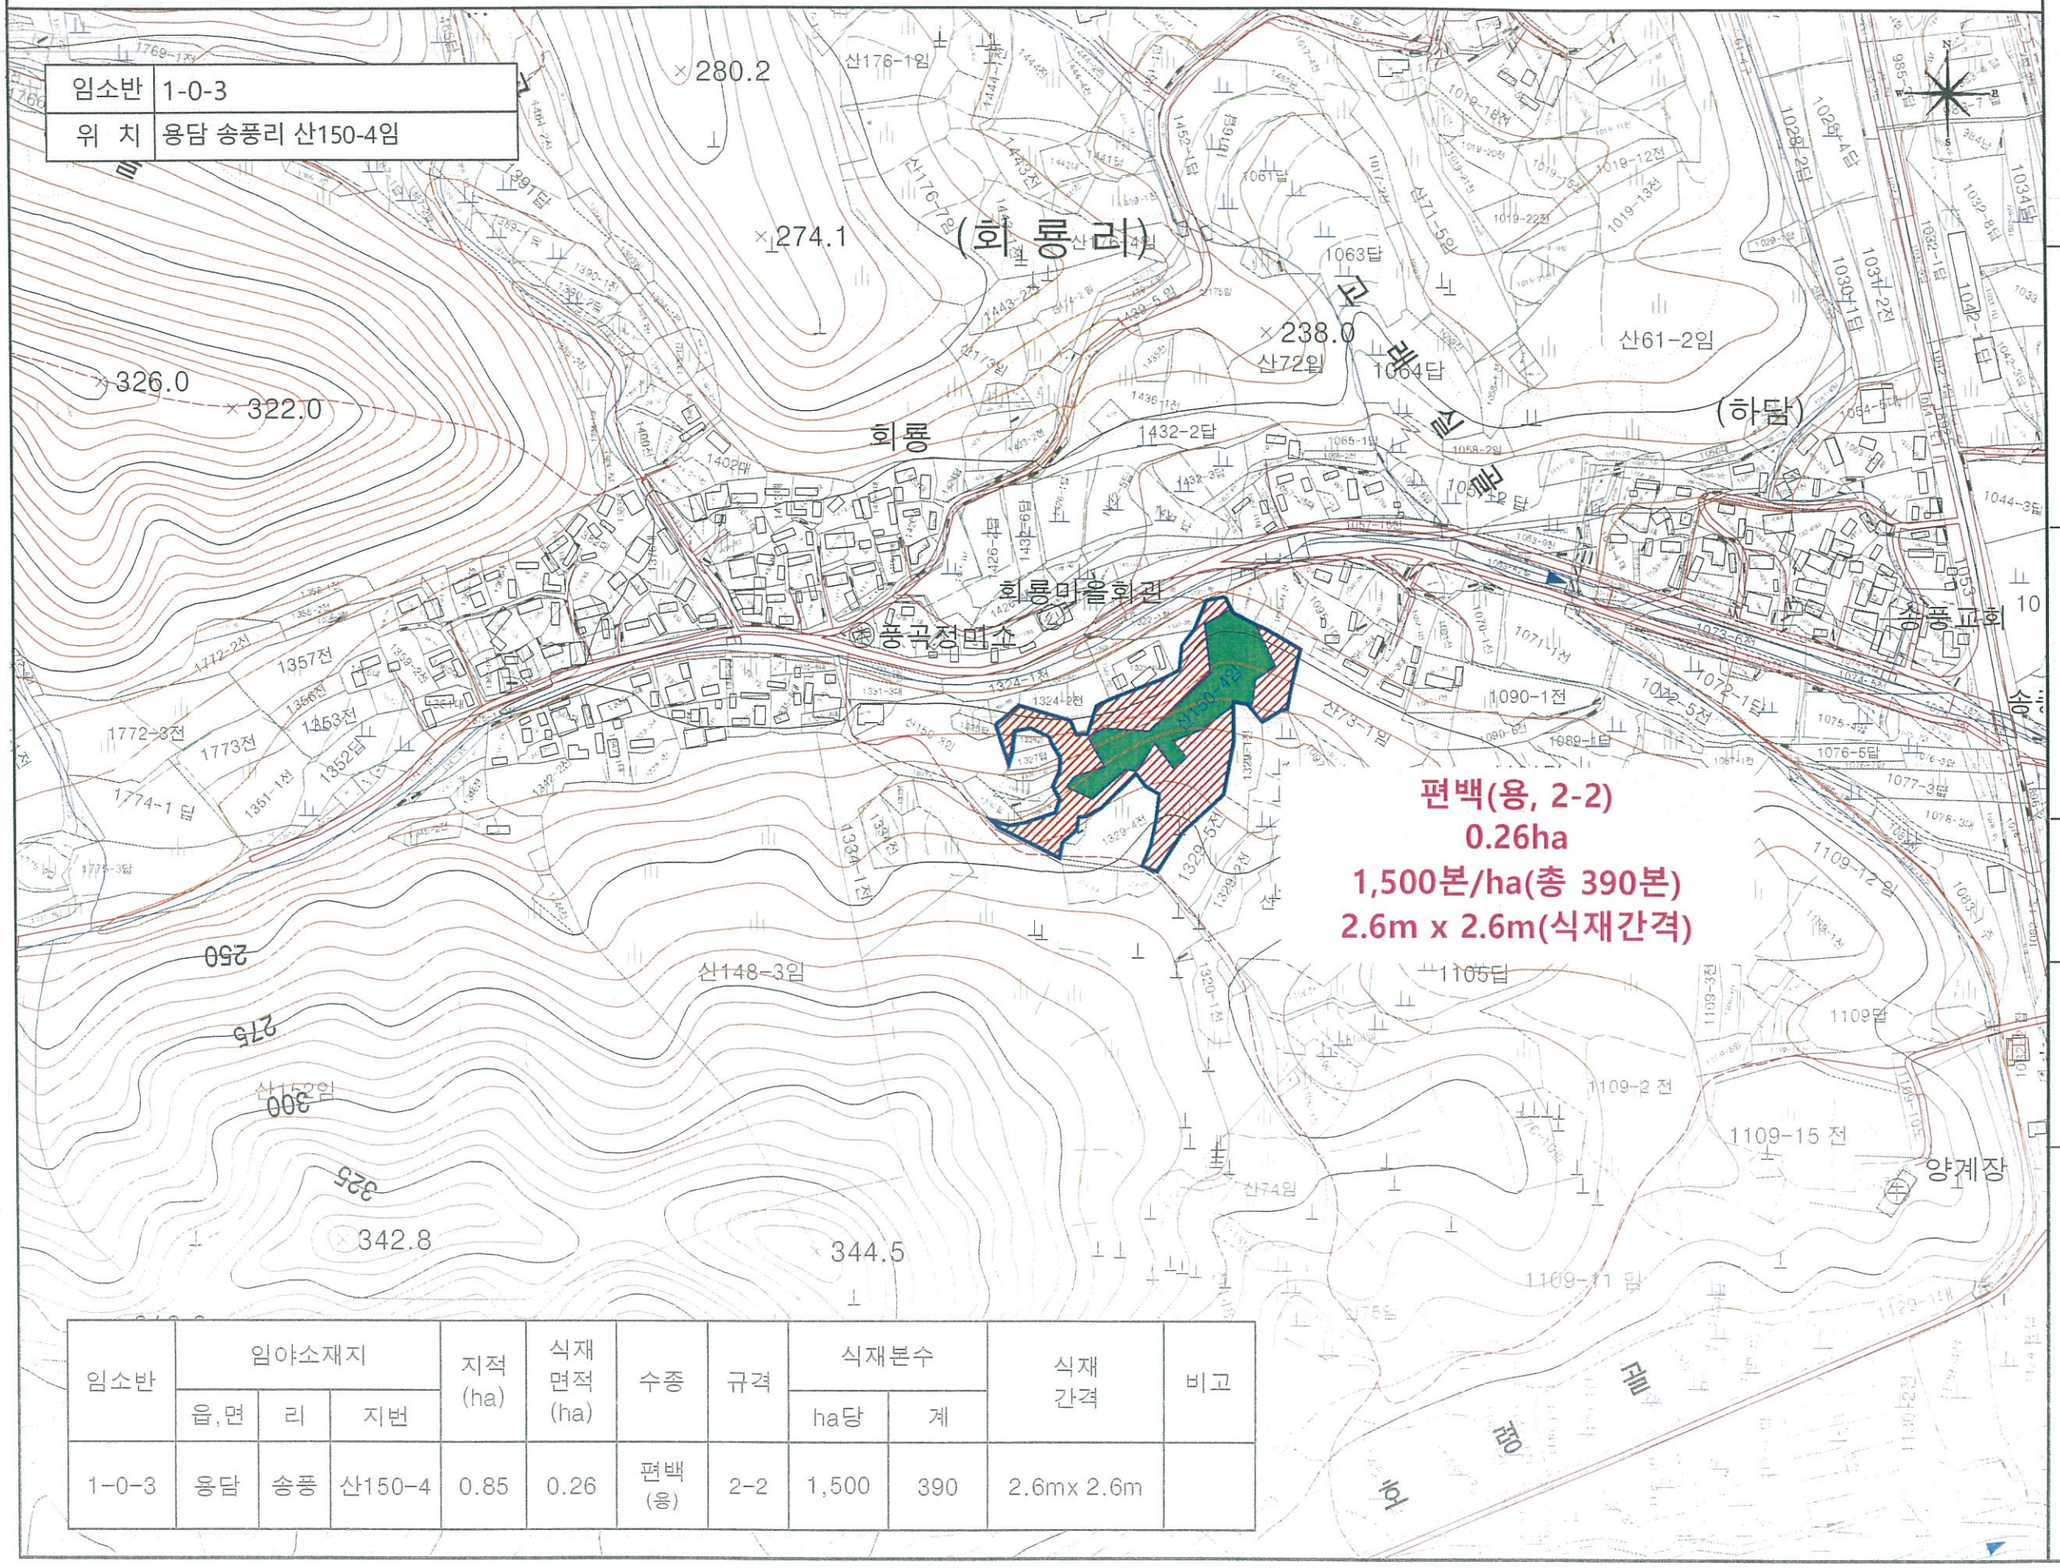

임소반	임야소재지			지적 (ha)	식재 면적 (ha)	수종	규격	식재본수		식재 간격	비고
	읍,면	리	지번					ha당	계		
1-0-3	옹담	송풍	산150-4	0.85	0.26	편백 (용)	2-2	1,500	390	2.6mx 2.6m	

(유) 새샘의 숲

전북 진안군 진안읍 진장로 19
TEL : 063.433.8923
FAX : 063.433.8929

발주처(PLACE AN ORDER)

PROJECT TITLE

2021년 선도산림경영단지 조림사업 실시설계 용역

축 척(SCALE)

A3 = 1 / 3,000

FOREST MANAGEMENT PROFESSIONAL ENGINEER

산림경영기술자 기술초급


서 영 화

■ 범 례 ■

구 분	내 용
	편백(용, 2-2)
	소나무(용, 2-2)
	상수리(1-1)
	네군도(접, 1-0)
	낙엽송(1-1)
	제 외 지

조림대상지 현황도 및 작업지시도

임소반	1-0-3
위 치	용담 송풍리 산287임 외 2필지

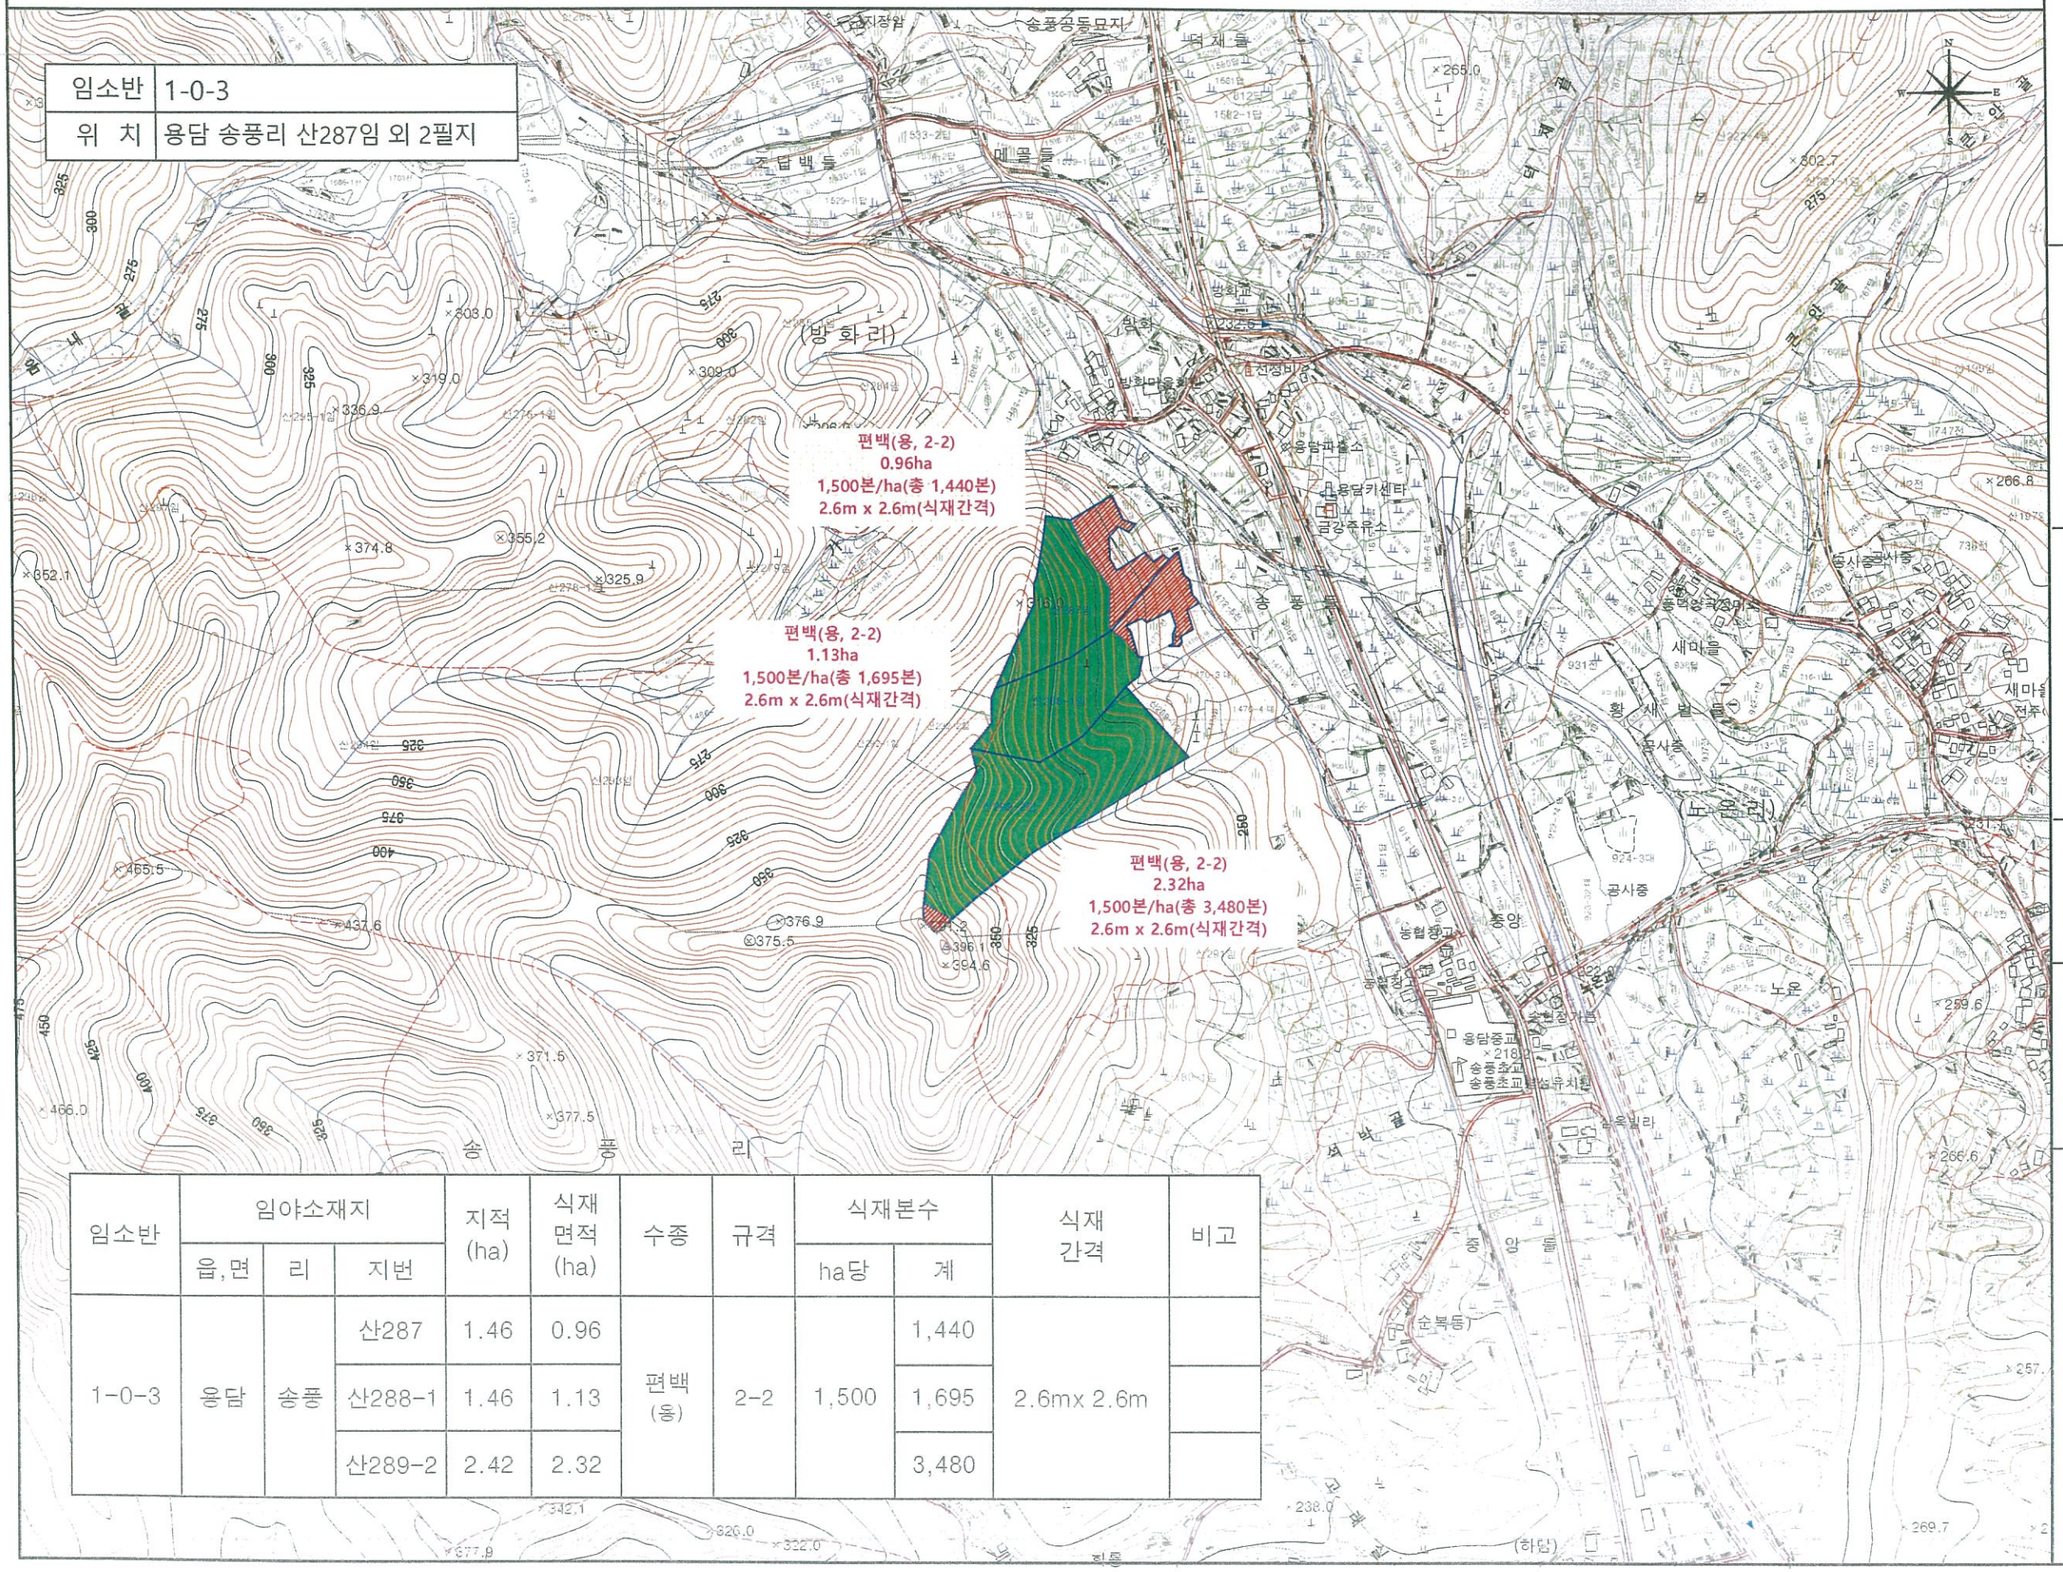

임소반	임야소재지			지적 (ha)	식재 면적 (ha)	수종	규격	식재본수		식재 간격	비고
	읍,면	리	지번					ha당	계		
1-0-3	용담	송풍	산287	1.46	0.96	편백 (용)	2-2	1,500	1,440	2.6mx 2.6m	
			산288-1	1.46	1.13				1,695		
			산289-2	2.42	2.32				3,480		

(유) 새샘의 숲

전북 진안군 진안읍 진장로 19

TEL : 063.433.8923
FAX : 063.433.8929

발주처(PLACE AN ORDER)

PROJECT TITLE

2021년 선도산림경영단지 조림사업 실시설계 용역

축 척(SCALE)

A3 = 1 / 6,000

FOREST MANAGEMENT PROFESSIONAL ENGINEER

산림경영기술자 기술초급

서 영 화

■ 범 례 ■

구 분	내 용
	편백(용, 2-2)
	소니무(용, 2-2)
	싱수리(1-1)
	네군도(접, 1-0)
	낙엽송(1-1)
	제 외 지

조림대상지 현황도 및 작업지시도

임소반	1-0-4 / 1-0-5
위 치	용담 송풍리 산144임

상수리(1-1)
1.20ha
3,000본/ha(총 3,600본)
1.8m x 1.8m(식재간격)

소나무(용, 2-2)
5.67ha
1,500본/ha(총 8,505본)
2.6m x 2.6m(식재간격)

낙엽송(1-1)
3.96ha
2,000본/ha(총 7,920본)
2.5m x 2.0m(식재간격)

편백(용, 2-
0.62ha
1,500본/ha(총
2.6m x 2.6m(식

임소반	임야소재지			지적 (ha)	식재 면적 (ha)	수종	규격	식재본수		식재 간격	비고
	읍,면	리	지번					ha당	계		
1-0-4	용담	송풍	산144	23.41	5.67	소나무 (용)	2-2	1,500	8,505	2.6mx 2.6m	
1-0-5	용담	송풍	산144		3.96	낙엽송	1-1	2,000	7,920	2.5m x 2.0	

(유) 새샘의 숲

전북 진안군 진안읍 진장로 19
TEL : 063.433.8923
FAX : 063.433.8929

발주처(PLACE AN ORDER)

PROJECT TITLE

2021년 선도산림경영단지 조림사업 실시설계 용역

축 척(SCALE)

A3 = 1 / 6,000

FOREST MANAGEMENT PROFESSIONAL ENGINEER

산림경영기술자 기술초급


서 영 화

■ 범 례 ■

구 분	내 용
	편백(용, 2-2)
	소나무(용, 2-2)
	상수리(1-1)
	네군도(접, 1-0)
	낙엽송(1-1)
	제 외 지

조림대상지 현황도 및 작업지시도

임소반	1-0-6 / 1-0-7
위 치	용담 송풍리 산161-2임 외 1필지

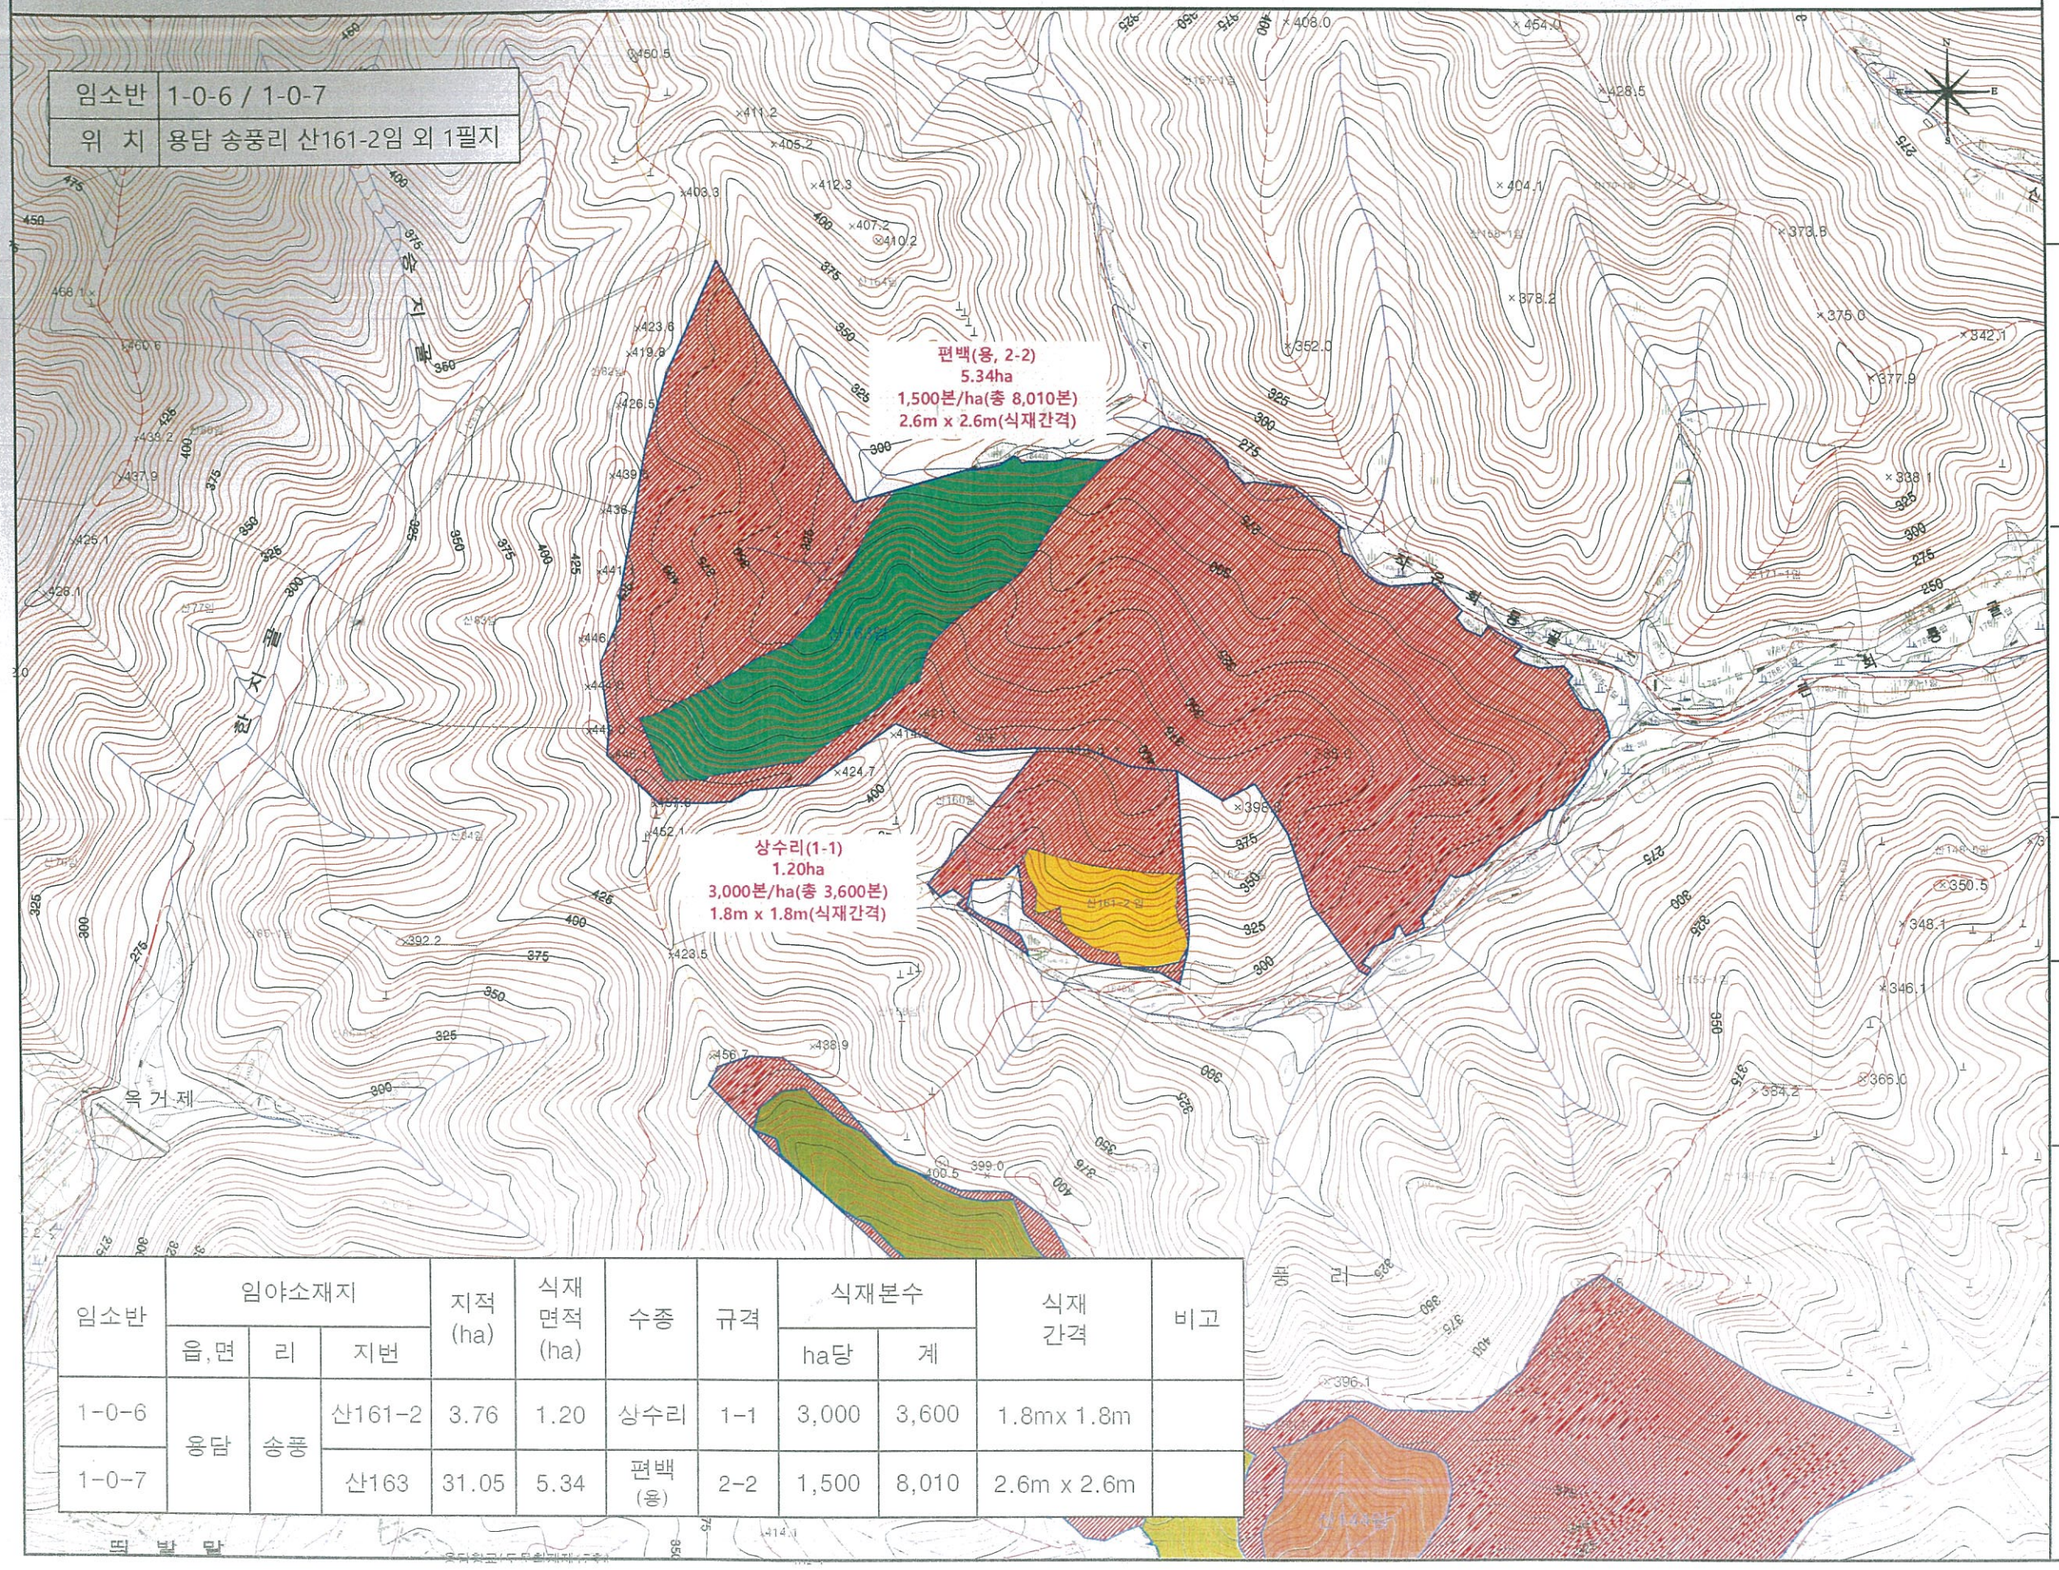

임소반	임야소재지			지적 (ha)	식재 면적 (ha)	수종	규격	식재본수		식재 간격	비고
	읍,면	리	지번					ha당	계		
1-0-6	용담	송풍	산161-2	3.76	1.20	상수리	1-1	3,000	3,600	1.8mx 1.8m	
1-0-7			산163	31.05	5.34	편백 (용)	2-2	1,500	8,010	2.6m x 2.6m	

(유) 새샘의 숲

전북 진안군 진안읍 진장로 19

TEL : 063.433.8923

FAX : 063.433.8929

발주처(PLACE AN ORDER)

PROJECT TITLE

2021년 선도산림경영단지 조림사업 실시설계 용역

축 척(SCALE)

A3 = 1 / 6,000

FOREST MANAGEMENT PROFESSIONAL ENGINEER

산림경영기술자 기술초급

서 영 화

■ 범 례 ■

구 분	내 용
	편백(용, 2-2)
	소나무(용, 2-2)
	상수리(1-1)
	네군도(접, 1-0)
	낙엽송(1-1)
	제 외 지