
위 치 도

위 치 : 완주군 화산면 승치리 산173임 외

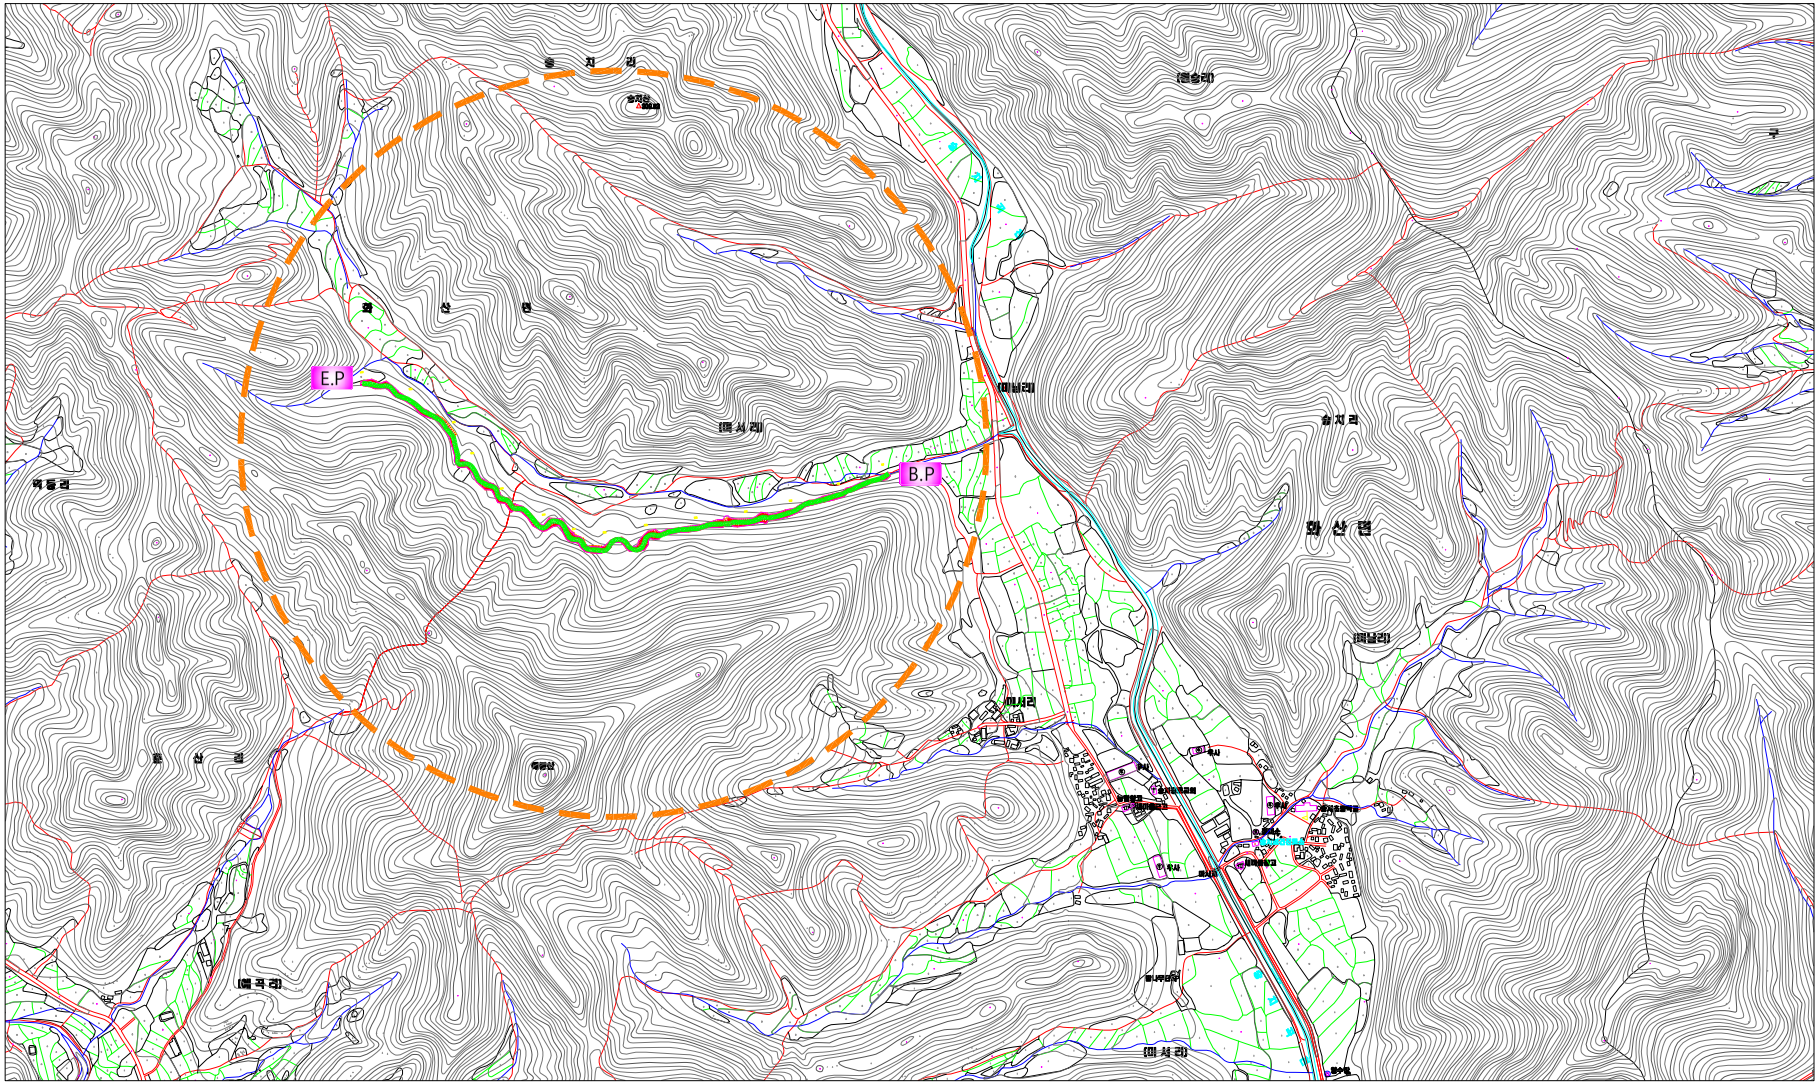

전북 전주시 덕진구 견훤로 324번지 산림조합중앙회전북지역본부	사 업 명 PROJECT TITLE	2021년 선도산림경영단지 임도설계	설 계 DESIGNED BY	김행진	심 사 CHECKED BY		날 짜 DATE		도 면 구 분 DRAWING NO	NO	
	도 면 명 DRAWING TITLE	위 치 도	제 도 DRAWING BY		승 인 APPROVED BY		축 척 SCALE	1 5,000	도 면 매 수 SHEET NO.	매중	