2020년 선도산림경영단지(임도보수)설치사업

[진안군 용담면 송풍리]

진 안 군

편 입 용 지 도

SCALE (A1) = 1: 2,000
(A3) = 1: 4,000



사업명 PROJECT TITLE	202년 선도삼합경관단지(유도정구) 조성사업	설계 DESIGNED BY		검토 CHECKED BY		일자 DATE	2020	도면번호 DRAWING NO	-01
도면명 DRAWING TITLE	편 입 용 지 도	제도 DRAWING BY		승인 APPROVED BY		축척 SCALE	(A3) 1 / 4,000	도면매수 SHEET NO.	


위 치 도

위 치 : 진안군 용담면 송풍리


SCALE (A1) = 1: 5,000
(A3) = 1: 10,000




PROJECT TITLE	2021년 섬도산림경영단지(임도분수) 조성사업	DESIGNED BY		DRAWN BY		DATE		DRAWING NO.	
DRAWING TITLE	위 치 도	CHECKED BY		APPROVED BY		SCALE		SHEET NO.	

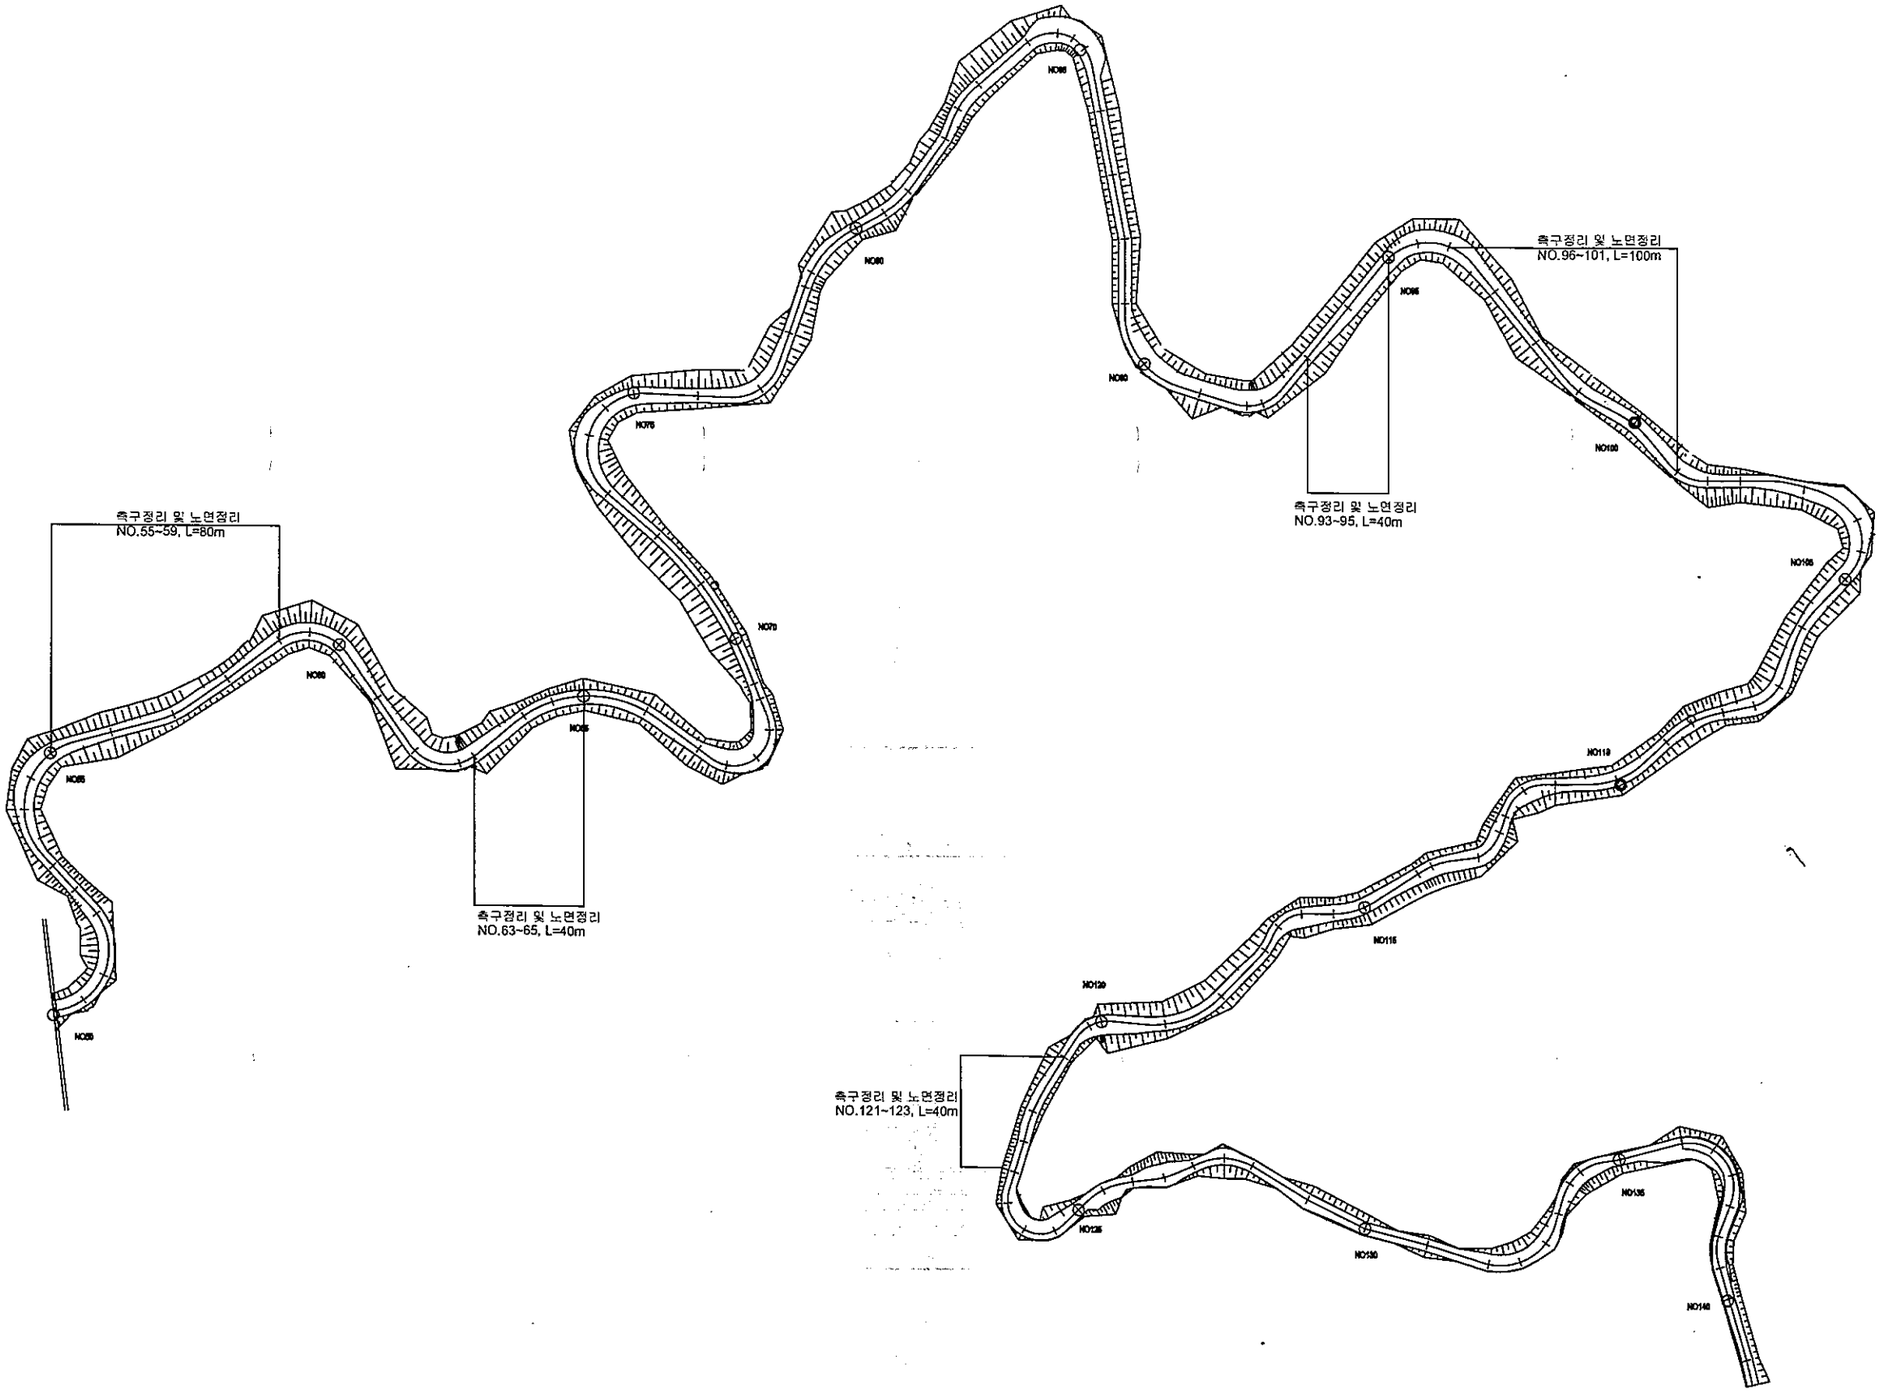


진 안 군	사 업 명 PROJECT TITLE	2020년 선도산림경영단지(임도보수) 조성사업	설 계 DESIGNED BY		심 사 CHECKED BY		날 자 DATE	20 . .	도면구분 DRAWING NO	NO	
	도 면 명 DRAWING TITLE	왕두골-회룡임도	제 도 DRAWING BY		승 인 APPROVED BY		축 척 SCALE	/	도면매수 SHEET NO.	미정	

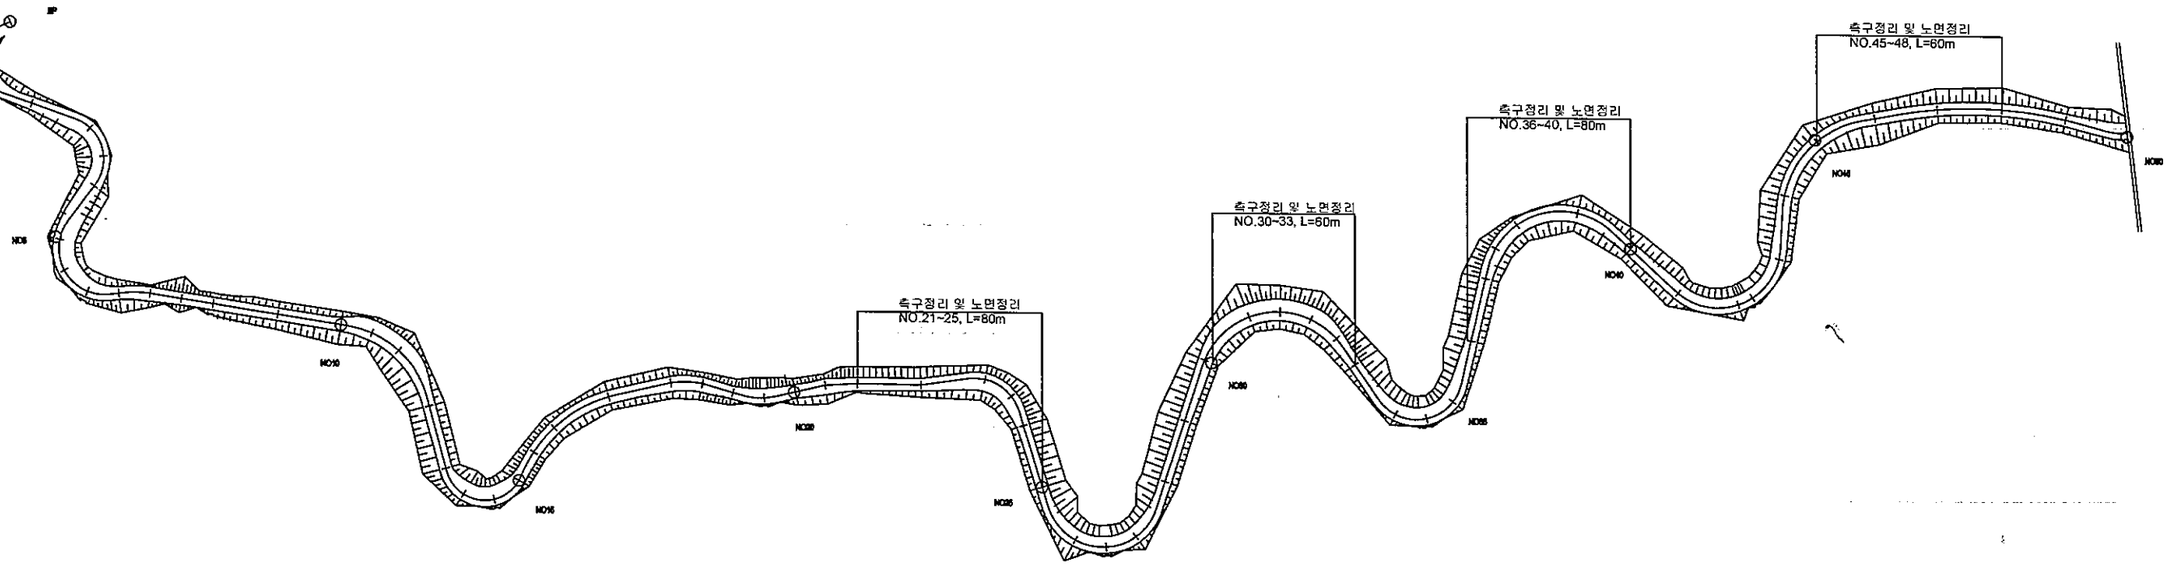


진 안 군	사 업 명 PROJECT TITLE	2020년 선도산림경영단지(임도보수) 조성사업	설계 DESIGNED BY		심 사 CHECKED BY		날 자 DATE	20 . .	도면구분 DRAWING NO	NO	
	도 면 명 DRAWING TITLE	왕두골-희룡임도	도면 DRAWING BY		승 인 APPROVED BY		축 척 SCALE	1/	도면매수 SHEET NO		매중

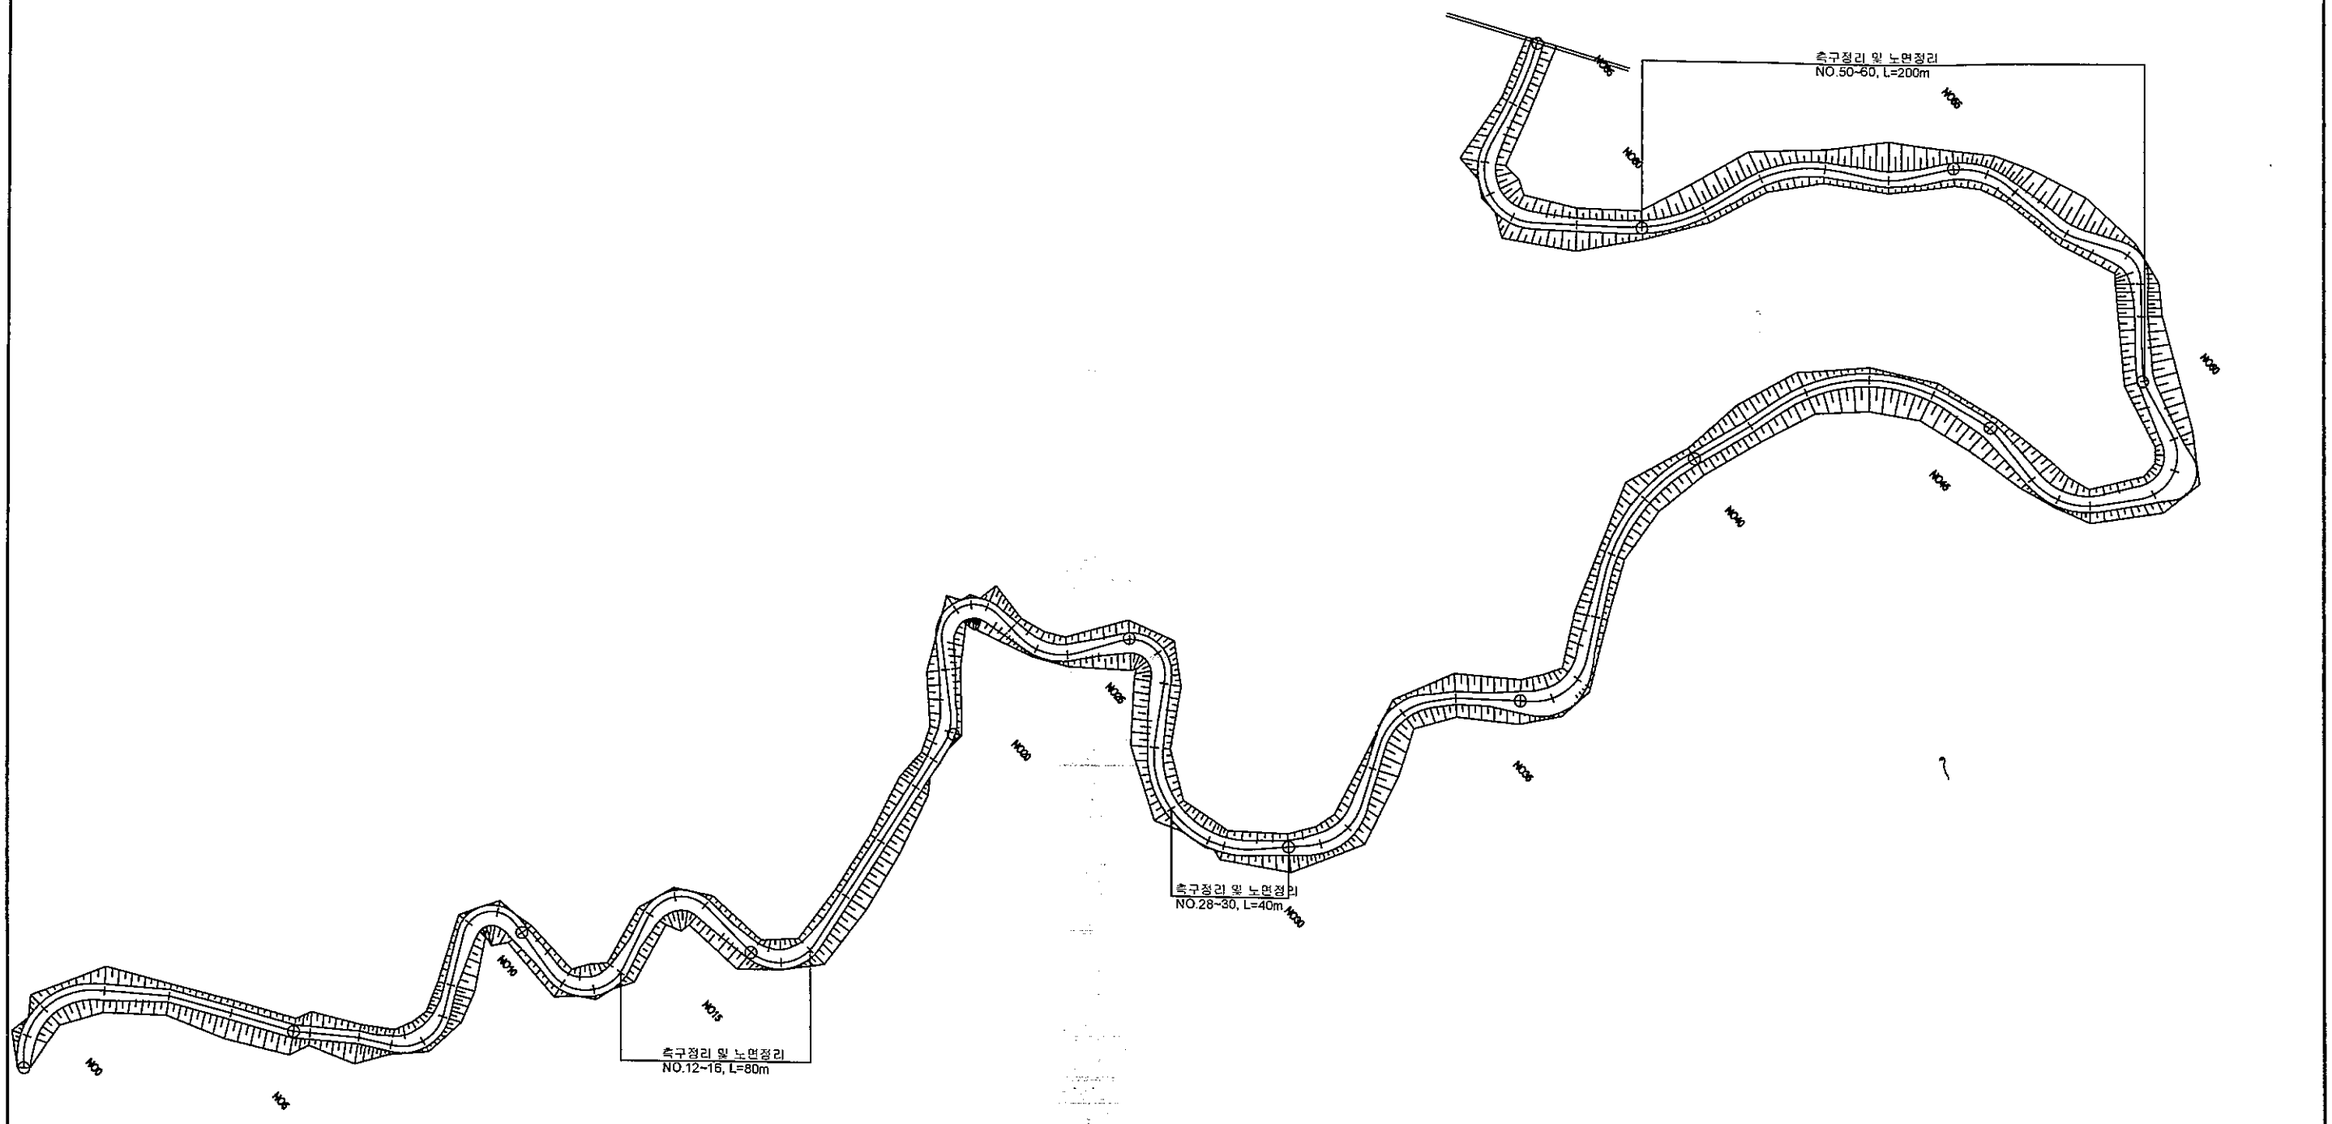


진 안 군	사 업 명 PROJECT TITLE	2020년 선도산림경영단지(잉도보수) 조성사업	설 계 DESIGNED BY		심 사 CHECKED BY		날 자 DATE	20 . .	도면구분 DRAWING NO	NO
	도 면 명 DRAWING TITLE	옥수-화룡잉도	제 도 DRAWING BY		승 인 APPROVED BY		축 척 SCALE	1	도면매수 SHEET NO.	매중

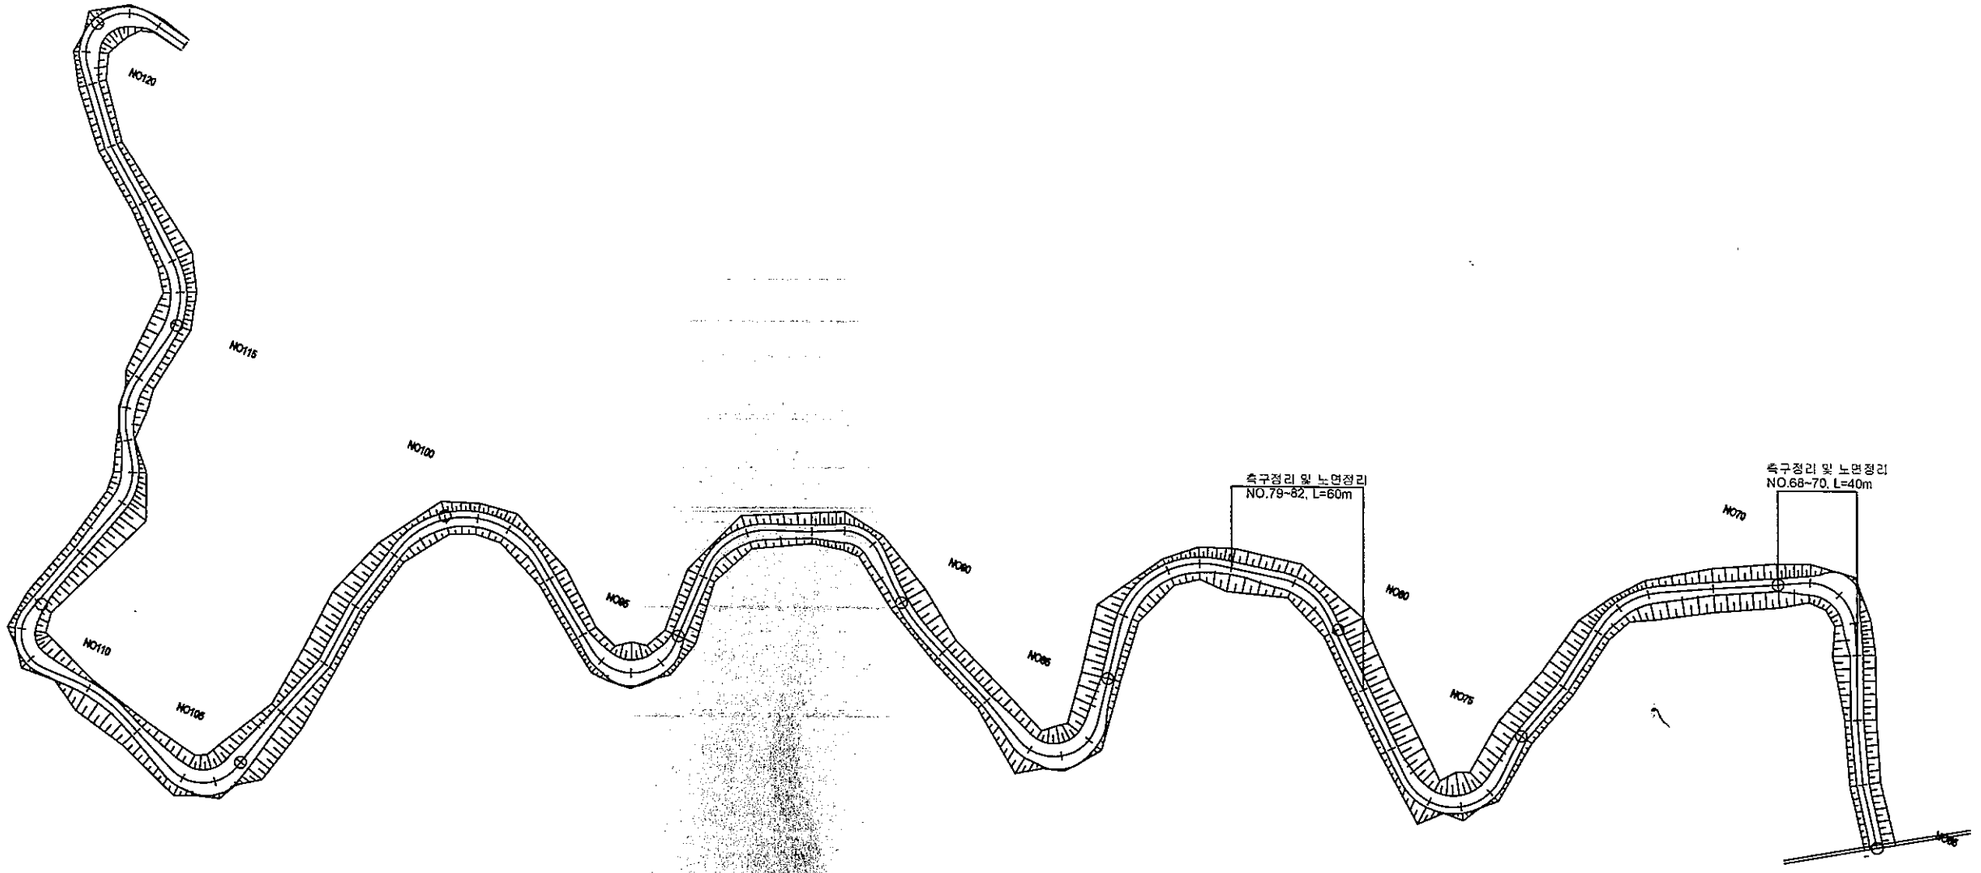


진 안 군	사 업 명 PROJECT TITLE	2020년 선도산림경영단지(임도보수) 조성사업	설계 DESIGNED BY	계		심 사 CHECKED BY		날 자 DATE	20 . .	도면구분 DRAWING NO	NO
	도 면 명 DRAWING TITLE	육수-회룡임도	제도 DRAWING BY			승 인 APPROVED BY		축 척 SCALE	1/	도면매수 SHEET NO	매중

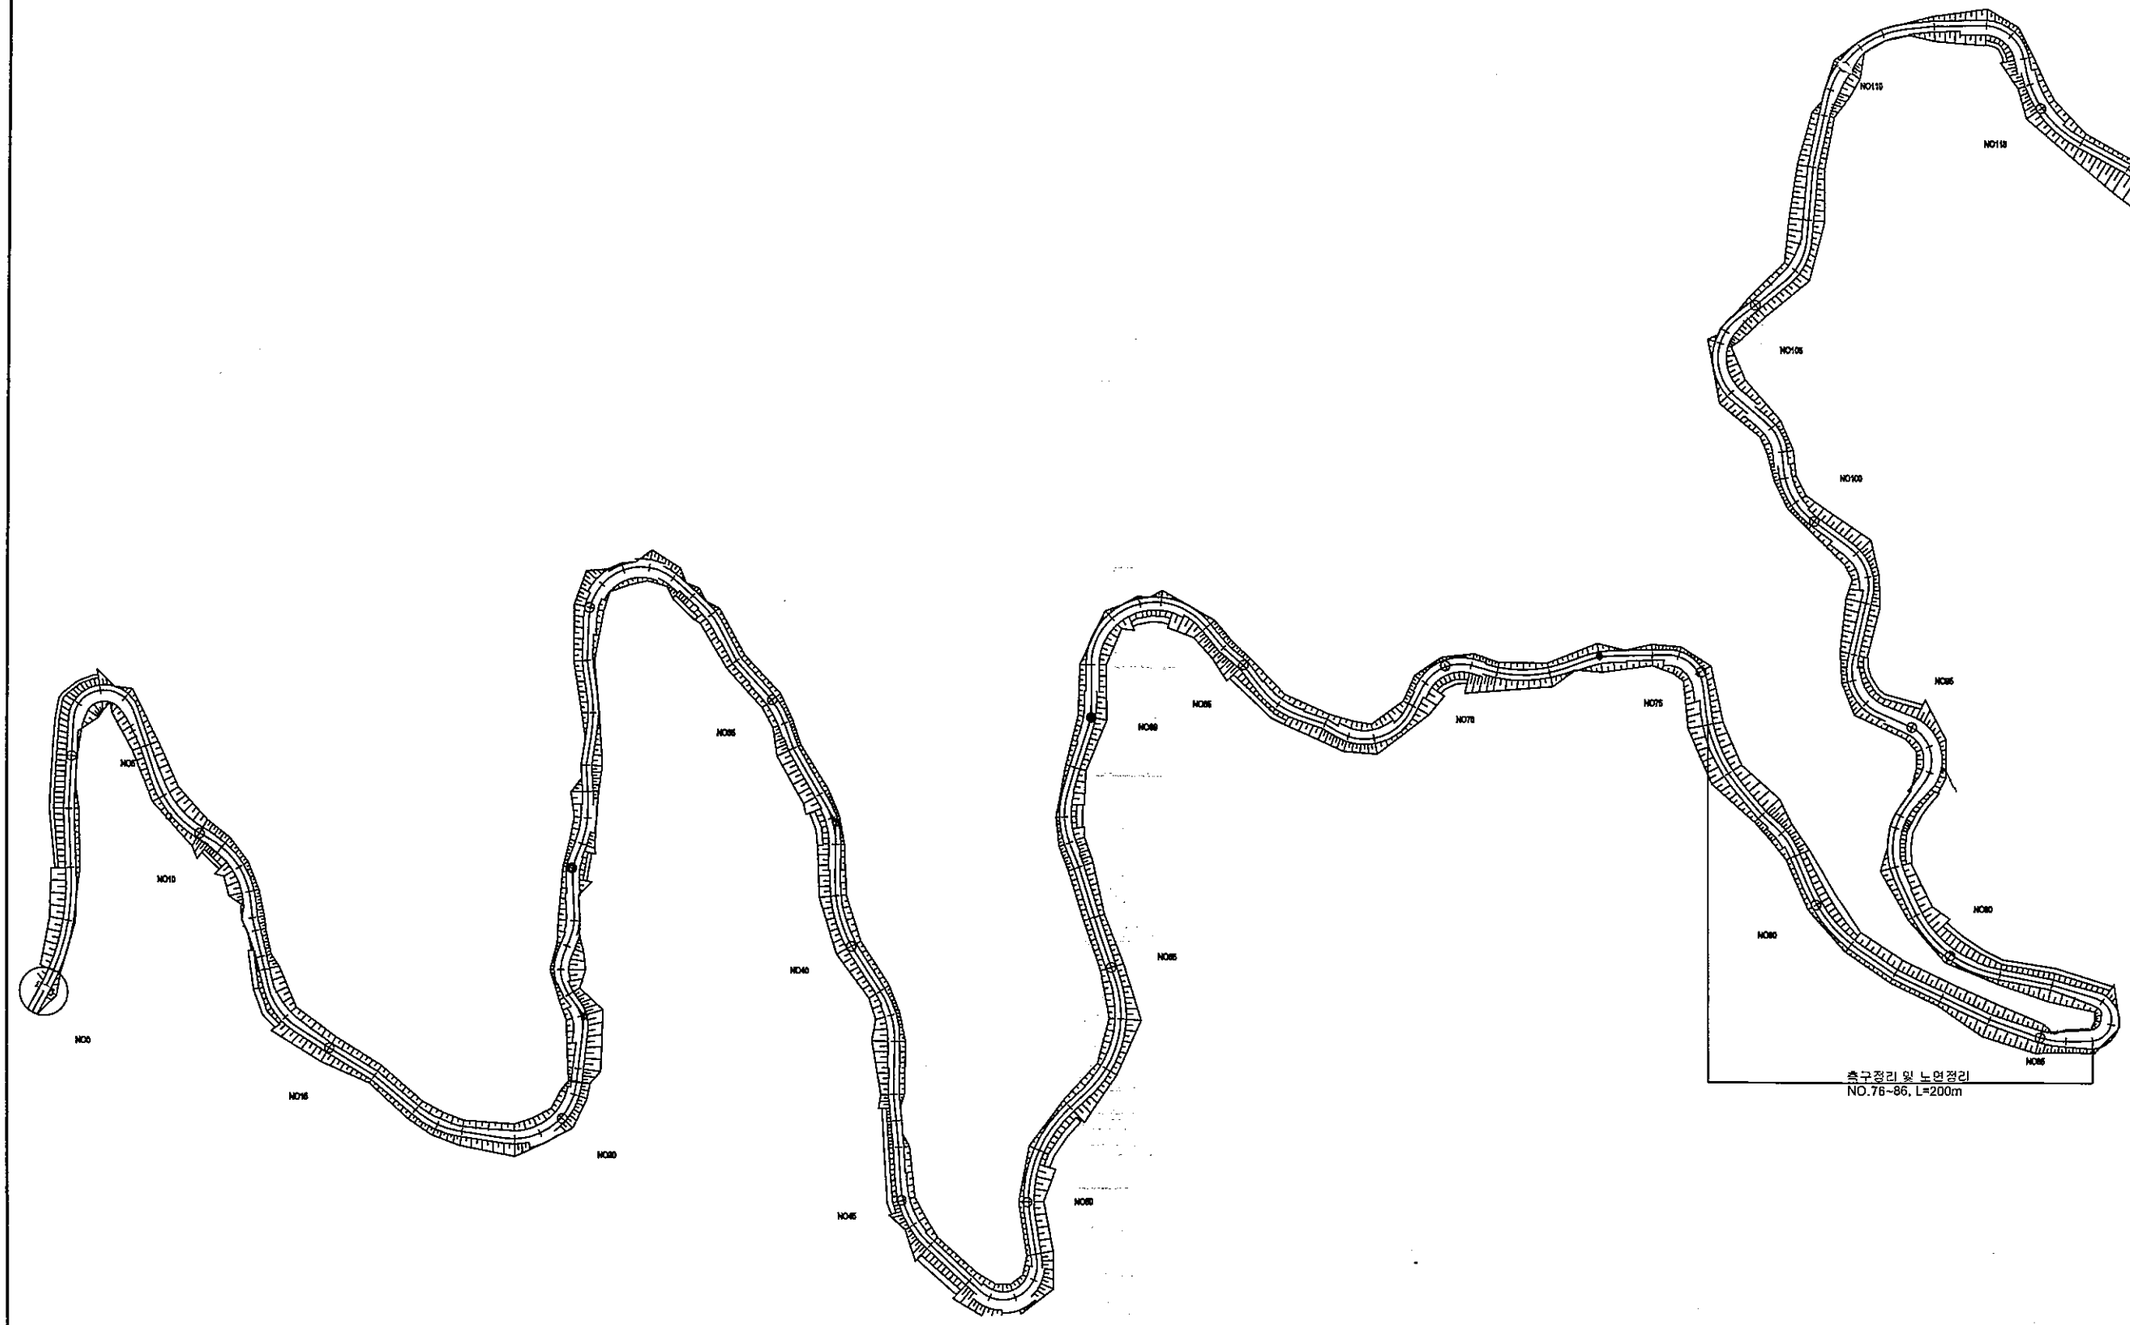


진 안 군	사 업 명 PROJECT TITLE	2020년 선도산림경영단지(임도보수) 조성사업	설 계 DESIGNED BY		심 사 CHECKED BY		날 자 DATE	20	도면구분 DRAWING NO.	NO
	도 면 명 DRAWING TITLE	회룡 - 방화임도	제 도 DRAWING BY		승 인 APPROVED BY		축 척 SCALE	1	도면 매수 SHEET NO.	매중

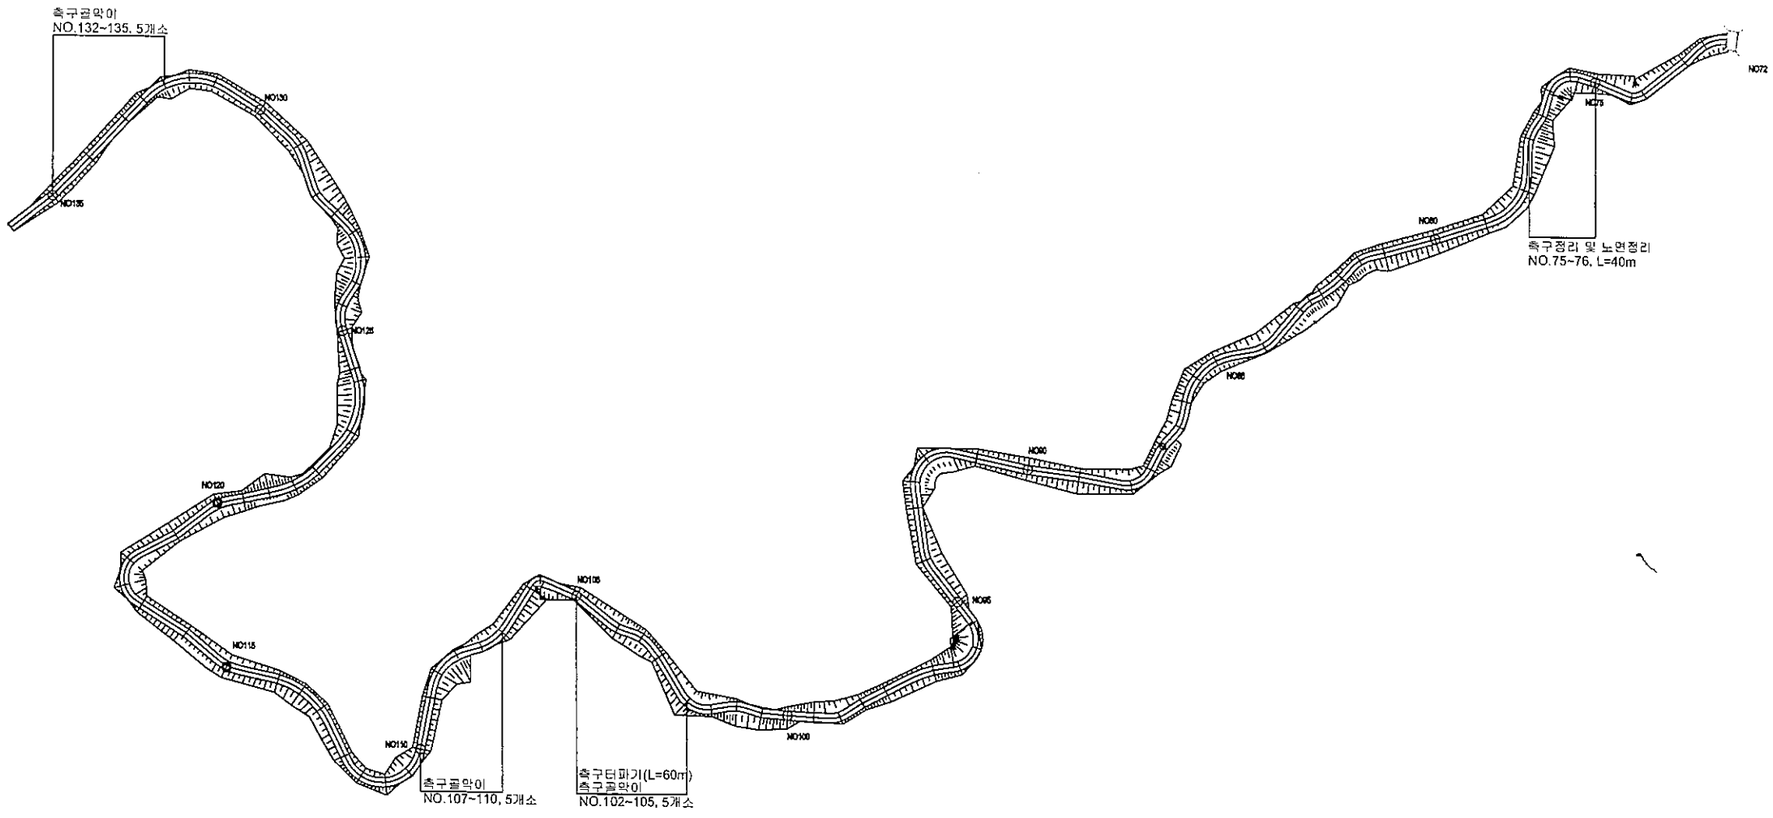


진 안 군	사 업 명 PROJECT TITLE	2020년 선도산림경영단지(임도보수) 조성사업	설 계 DESIGNED BY		심 사 CHECKED BY		날 자 DATE	20 . .	도면구분 DRAWING NO	NO
	도 면 명 DRAWING TITLE	방화-송풍임도	제 도 DRAWING BY		승 인 APPROVED BY		축 척 SCALE	/	도면매수 SHEET NO.	매점

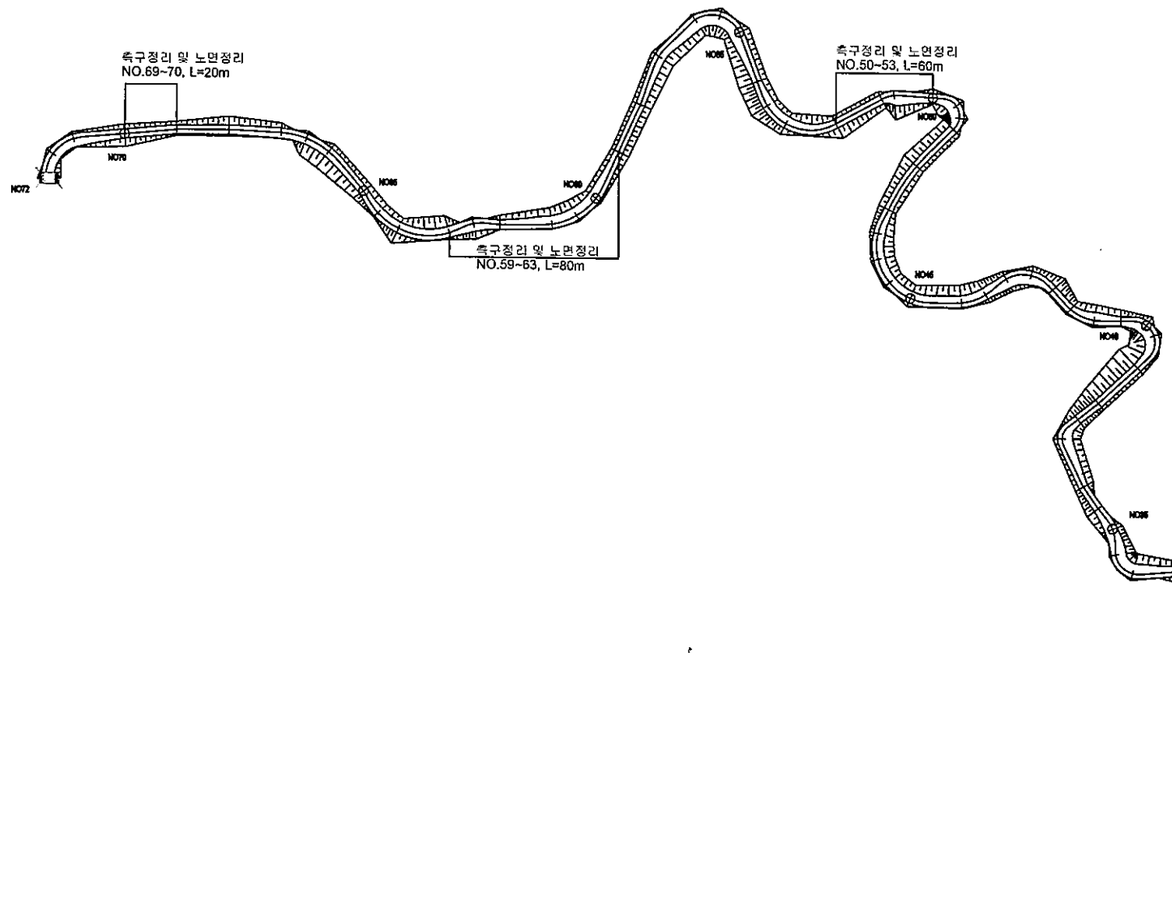

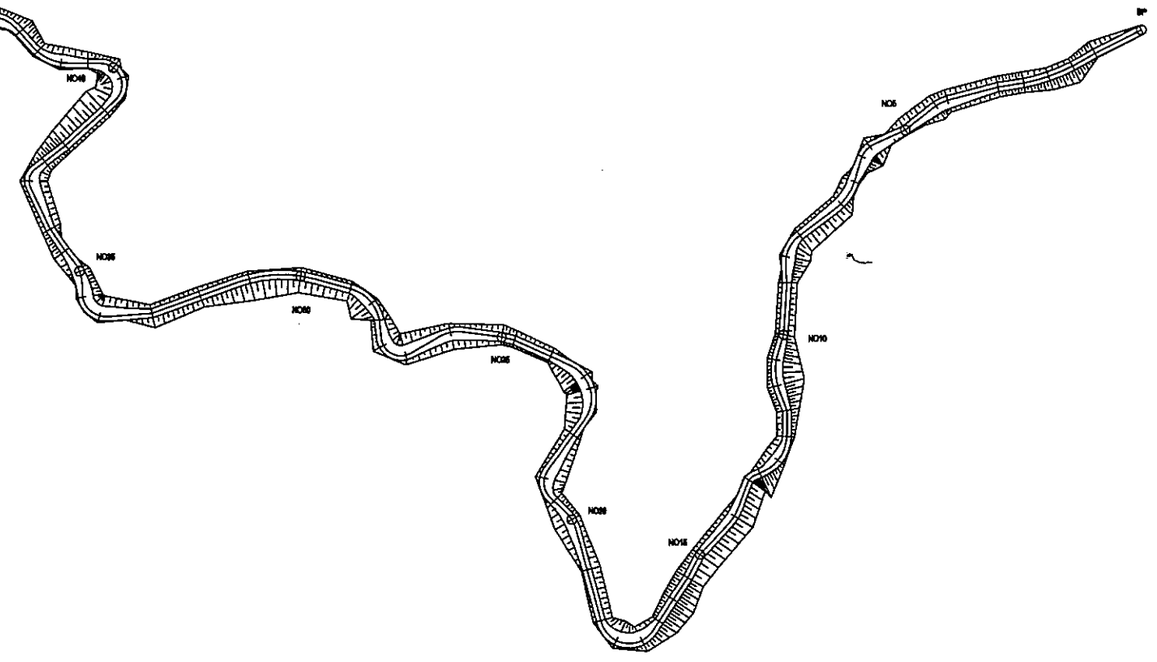


진 안 군	사 업 명 PROJECT TITLE	2020년 선도산림경영단지(임도보수) 조성사업	설 계 DESIGNED BY		검 사 CHECKED BY		날 자 DATE	20 . .	도면구분 DRAWING NO	NO
	도 면 명 DRAWING TITLE	방화-송풍임도	제 도 DRAWING BY		승 인 APPROVED BY		축 척 SCALE	/	도면매수 SHEET NO	매중

측 구 골 막 이 공

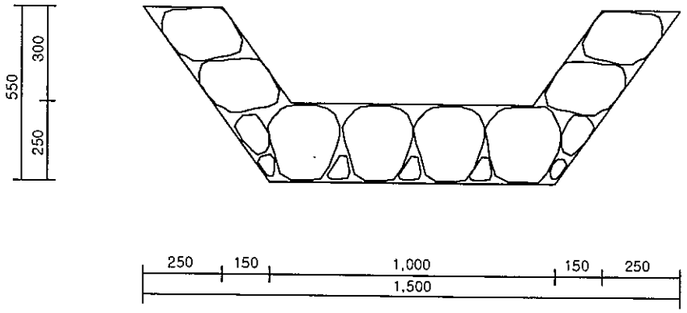

정 면 도

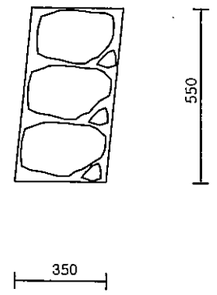


측 면 도

재 료 표

구 분	단 위	수 량	비 고
야면석 쌓 기	M^3	0.26	
체움콘크리트	M^3	0.02	

진 안 군	2020년 선도산림경영단지(임도보수) 조성사업	계 DESIGNED BY		심 사 CHECKED BY		날 자 DATE	20 . .	도면구분 DRAWING NO	NO
	촉 구 골 막 이	도 DRAWING BY		승 인 APPROVED BY		축 척 SCALE	1	도면매수 SHEET NO.	매중

측 구 터 파 기 및 노 면 정 리

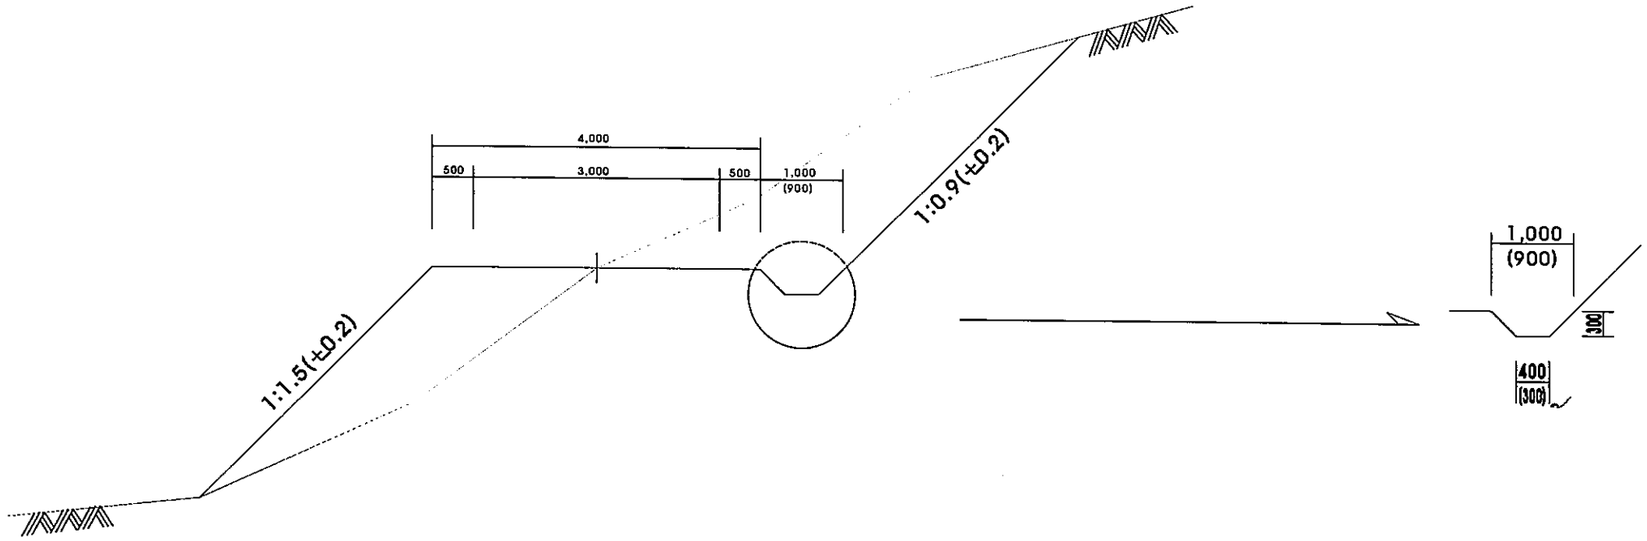


단 위 수 량 표


(m당)


구 분	단 위	수 량	비 고
노 면 정 리	M^3	0.30	
측 구 터 파 기	M^3	0.21	


진 안 군	사 업 명 PROJECT TITLE	2020년 선도산림경영단지(임도보수) 조성사업	설계 DESIGNED BY		심 사 CHECKED BY		날 자 DATE	20 . .	도면구분 DRAWING NO	NO
	도 면 명 DRAWING TITLE	측구터파기 및 노면정리	제도 DRAWING BY		승 인 APPROVED BY		축 척 SCALE	/	도면매수 SHEET NO	매중


차 단 기

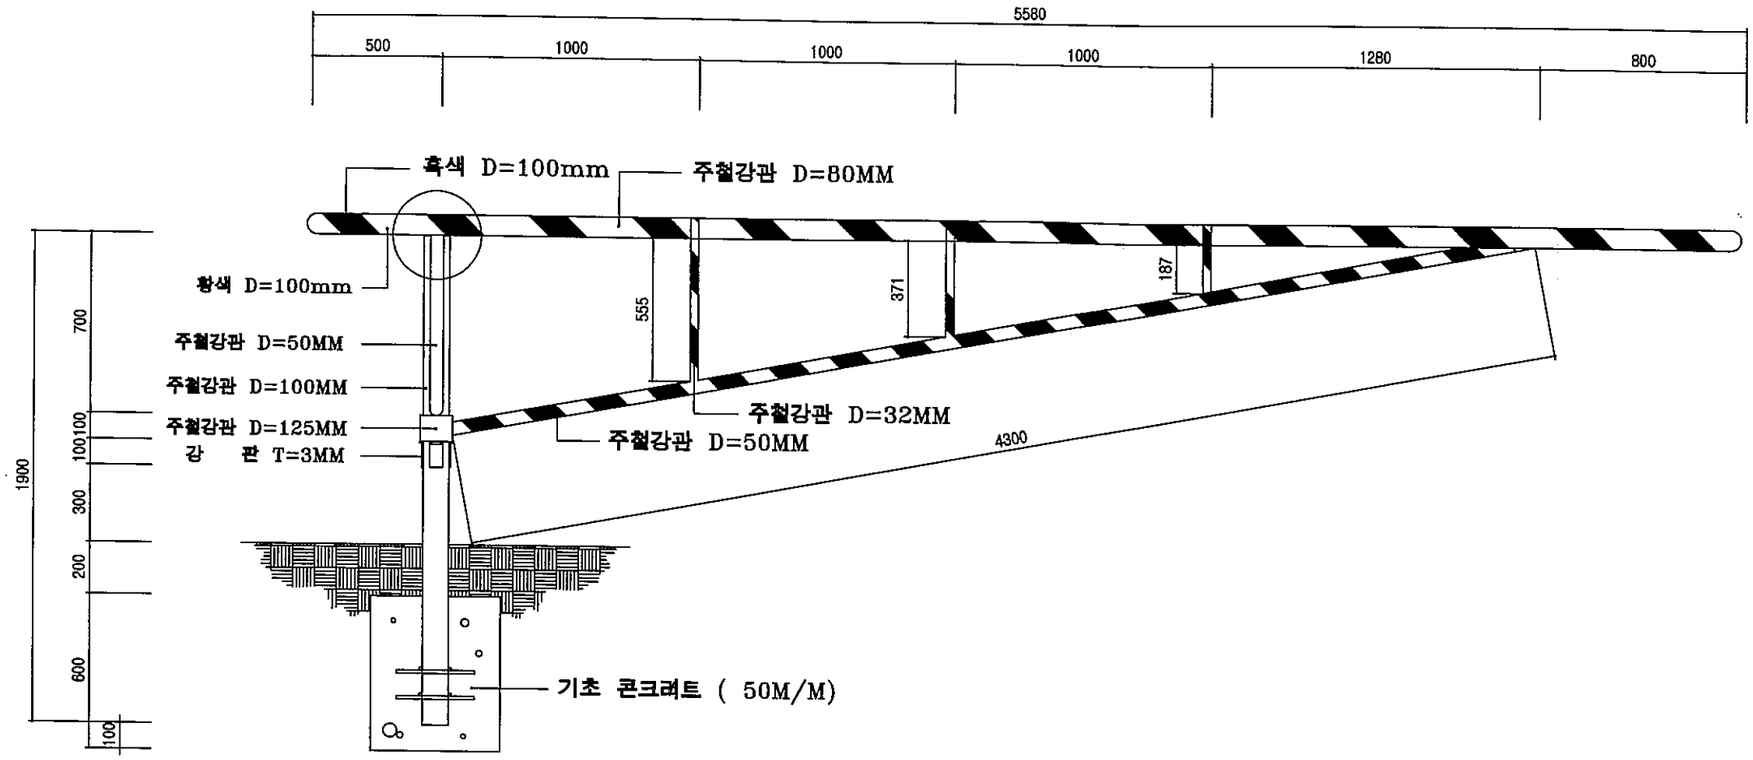


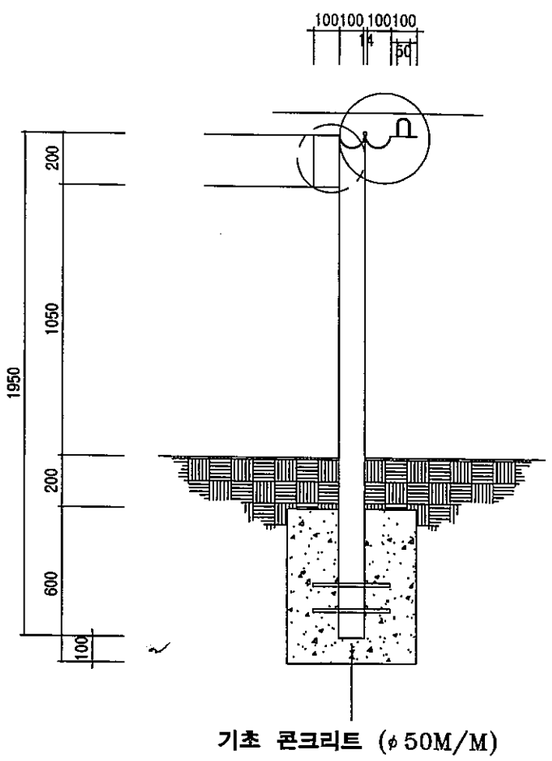


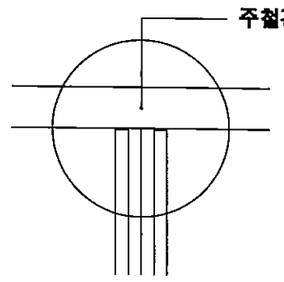


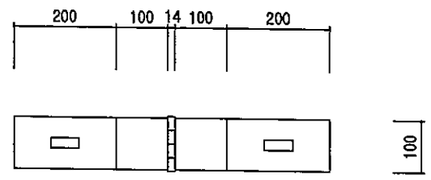


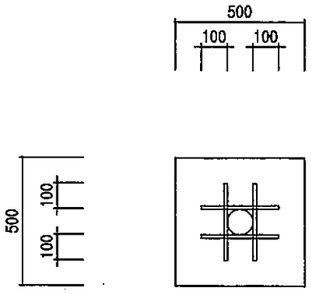

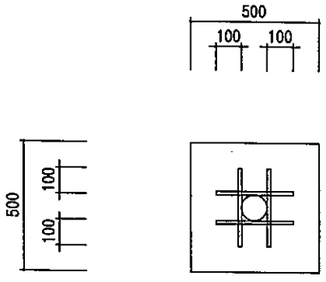

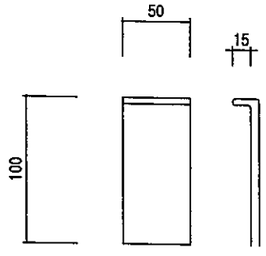

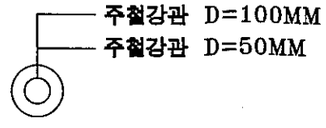

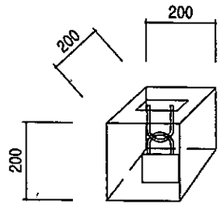

진 안 군	사 업 명 PROJECT TITLE	2020년 선도산림경영단지(임도보수) 조성사업	설계 DESIGNED BY	계		심 사 CHECKED BY		날 자 DATE	20 . .	도면구분 DRAWING NO	NO
	도 면 명 DRAWING TITLE	측구터파기 및 노면정리	제도 DRAWING BY	도		승 인 APPROVED BY		축 척 SCALE	/	도면매수 SHEET NO	매중