2023년 선도 산림경영단지 특용수 조림사업

(고성이당지구)

2023. 03.


고성군산림조합

목 록 표

순 서	도 면 명	도면매수	비 고
1	사 업 위 치 도	1	
2	대상지 현황도	1	
3	작 업 지 시 도	1	
합 계		3	

사 업 위 치 도

위 치 : 경상남도 고성군 고성읍 이당리 산67임 외 5필

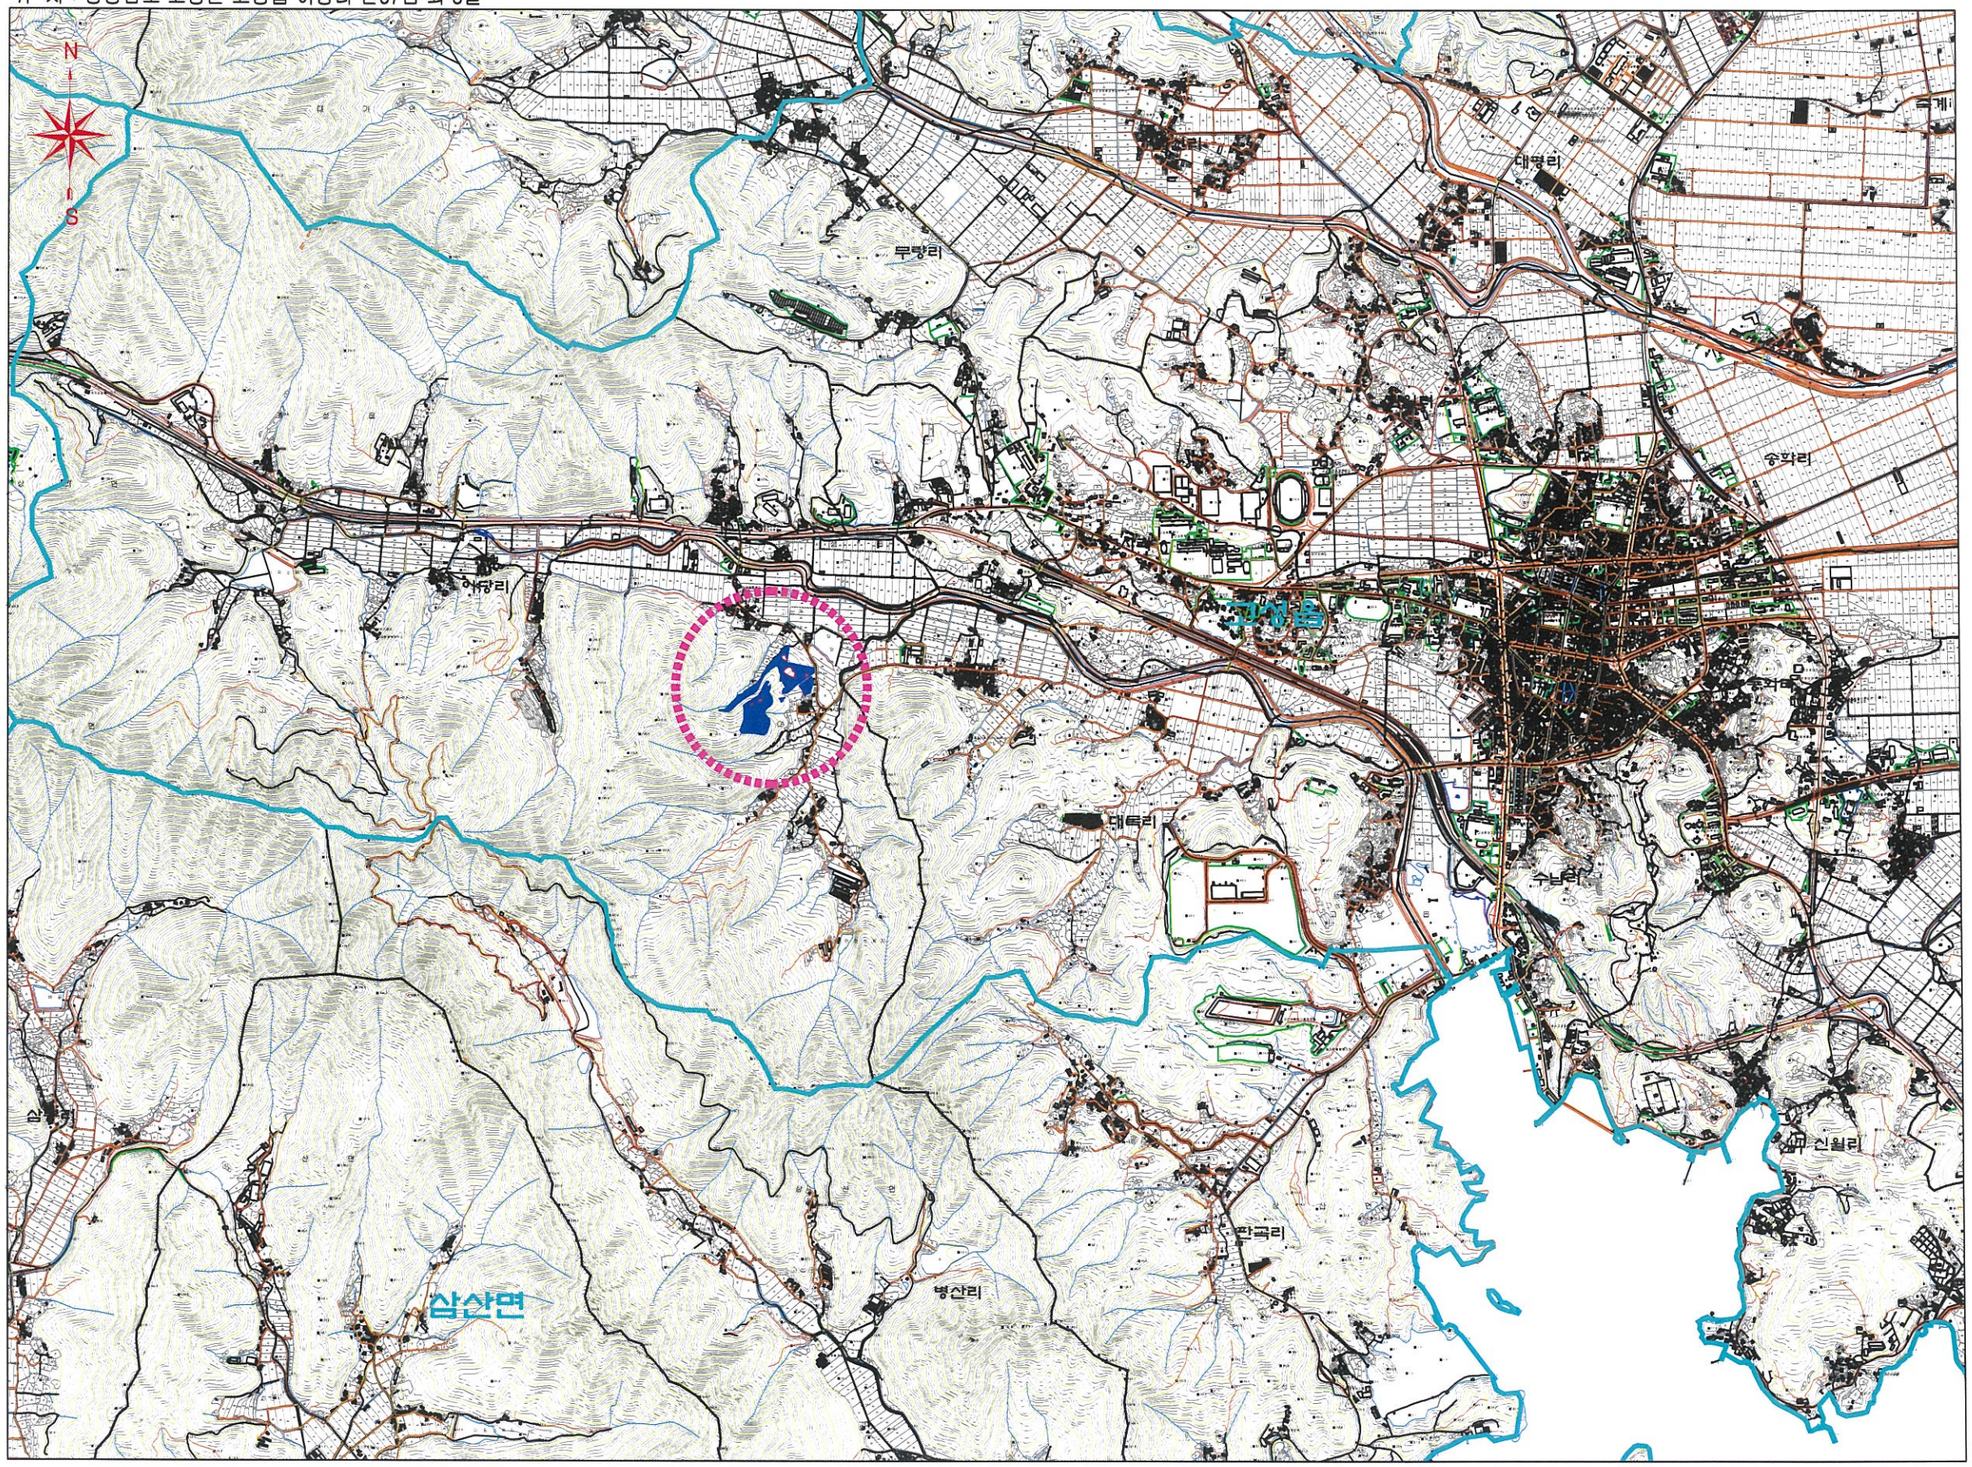

(주)더숲
경상남도 고성군 고성읍 이당6길 103 055-674-3145

NOTE
비 고

(특용수 조림)

Date
일 자
2023. 03.

Designed by
설 계 자
산림경영기술사 徐家
기술고급 서 영 소

Checked by
심 사

Approved by
승 인

Drawn by
제 도
산림경영기술사 徐家
기술고급 서 영 소

■ 범 례

구 분	내 용
	사업대상지
	제 외 지
	읍면경계
	리 경 계

order
발 주 처
고성군산림조합

Project Title
사업명칭
2023년 선도산림경영단지 특용수 조림사업
(고성이당지구)

Drawing Title
도 면 명
사업위치도

Scale
축 적
A3 = 1 : 25,000

Sheet NO.
도면번호
1

대 상 지 현 황 도

위 치 : 경상남도 고성군 고성읍 이당리 산67임 외 5필

임 소 반	사업면적 (ha)	식재면적 (ha)	수 종	규 격	구 분	식재본수 (본/ha)	식재총본수 (본)	식재방법	묘간거리 (m)	비 고
1-0-1	4.00	4.00	동백	0.8 ~ 1.0M	용기묘	750	3,000	정방형	3.65 X 3.65	물주기 2회
합 계	4.00	4.00	동백	0.8 ~ 1.0M	용기묘	750	3,000	정방형	3.65 X 3.65	물주기 2회



(주)더숲
경상남도 고성군 고성읍 이당6길 103 055-674-3145

NOTE
비 고

(특용수 조림)

Date
일 자
2023. 03.

Designed by
설 계 자
산림경영기술사 徐 印
기술고급 서 [illegible]

Checked by
심 사

Approved by
승 인

Drawn by
제 도
산림경영기술사 徐 印
기술고급 서 [illegible]

■ 범 례

구 분	내 용
	사업대상지
	제 외 지

order
발 주 처
고성군산림조합

Project Title
사업명칭
2023년 선도산림경영단지 특용수 조림사업
(고성이당지구)

Drawing Title
도 면 명
대상지현황도


Scale
축 적
Non Scale

Sheet NO.
도면번호
2

작 업 지 시 도

위 치 : 경상남도 고성군 고성읍 이당리 산67임 외 5필

임 소 반	사업면적 (ha)	식재면적 (ha)	수 종	규 격	구 분	식재본수 (본/ha)	식재총본수 (본)	식재방법	묘간거리 (m)	비 고
1-0-1	4.00	4.00	동백	0.8 ~ 1.0M	용기묘	750	3,000	정방형	3.65 X 3.65	물주기 2회
합 계	4.00	4.00	동백	0.8 ~ 1.0M	용기묘	750	3,000	정방형	3.65 X 3.65	물주기 2회

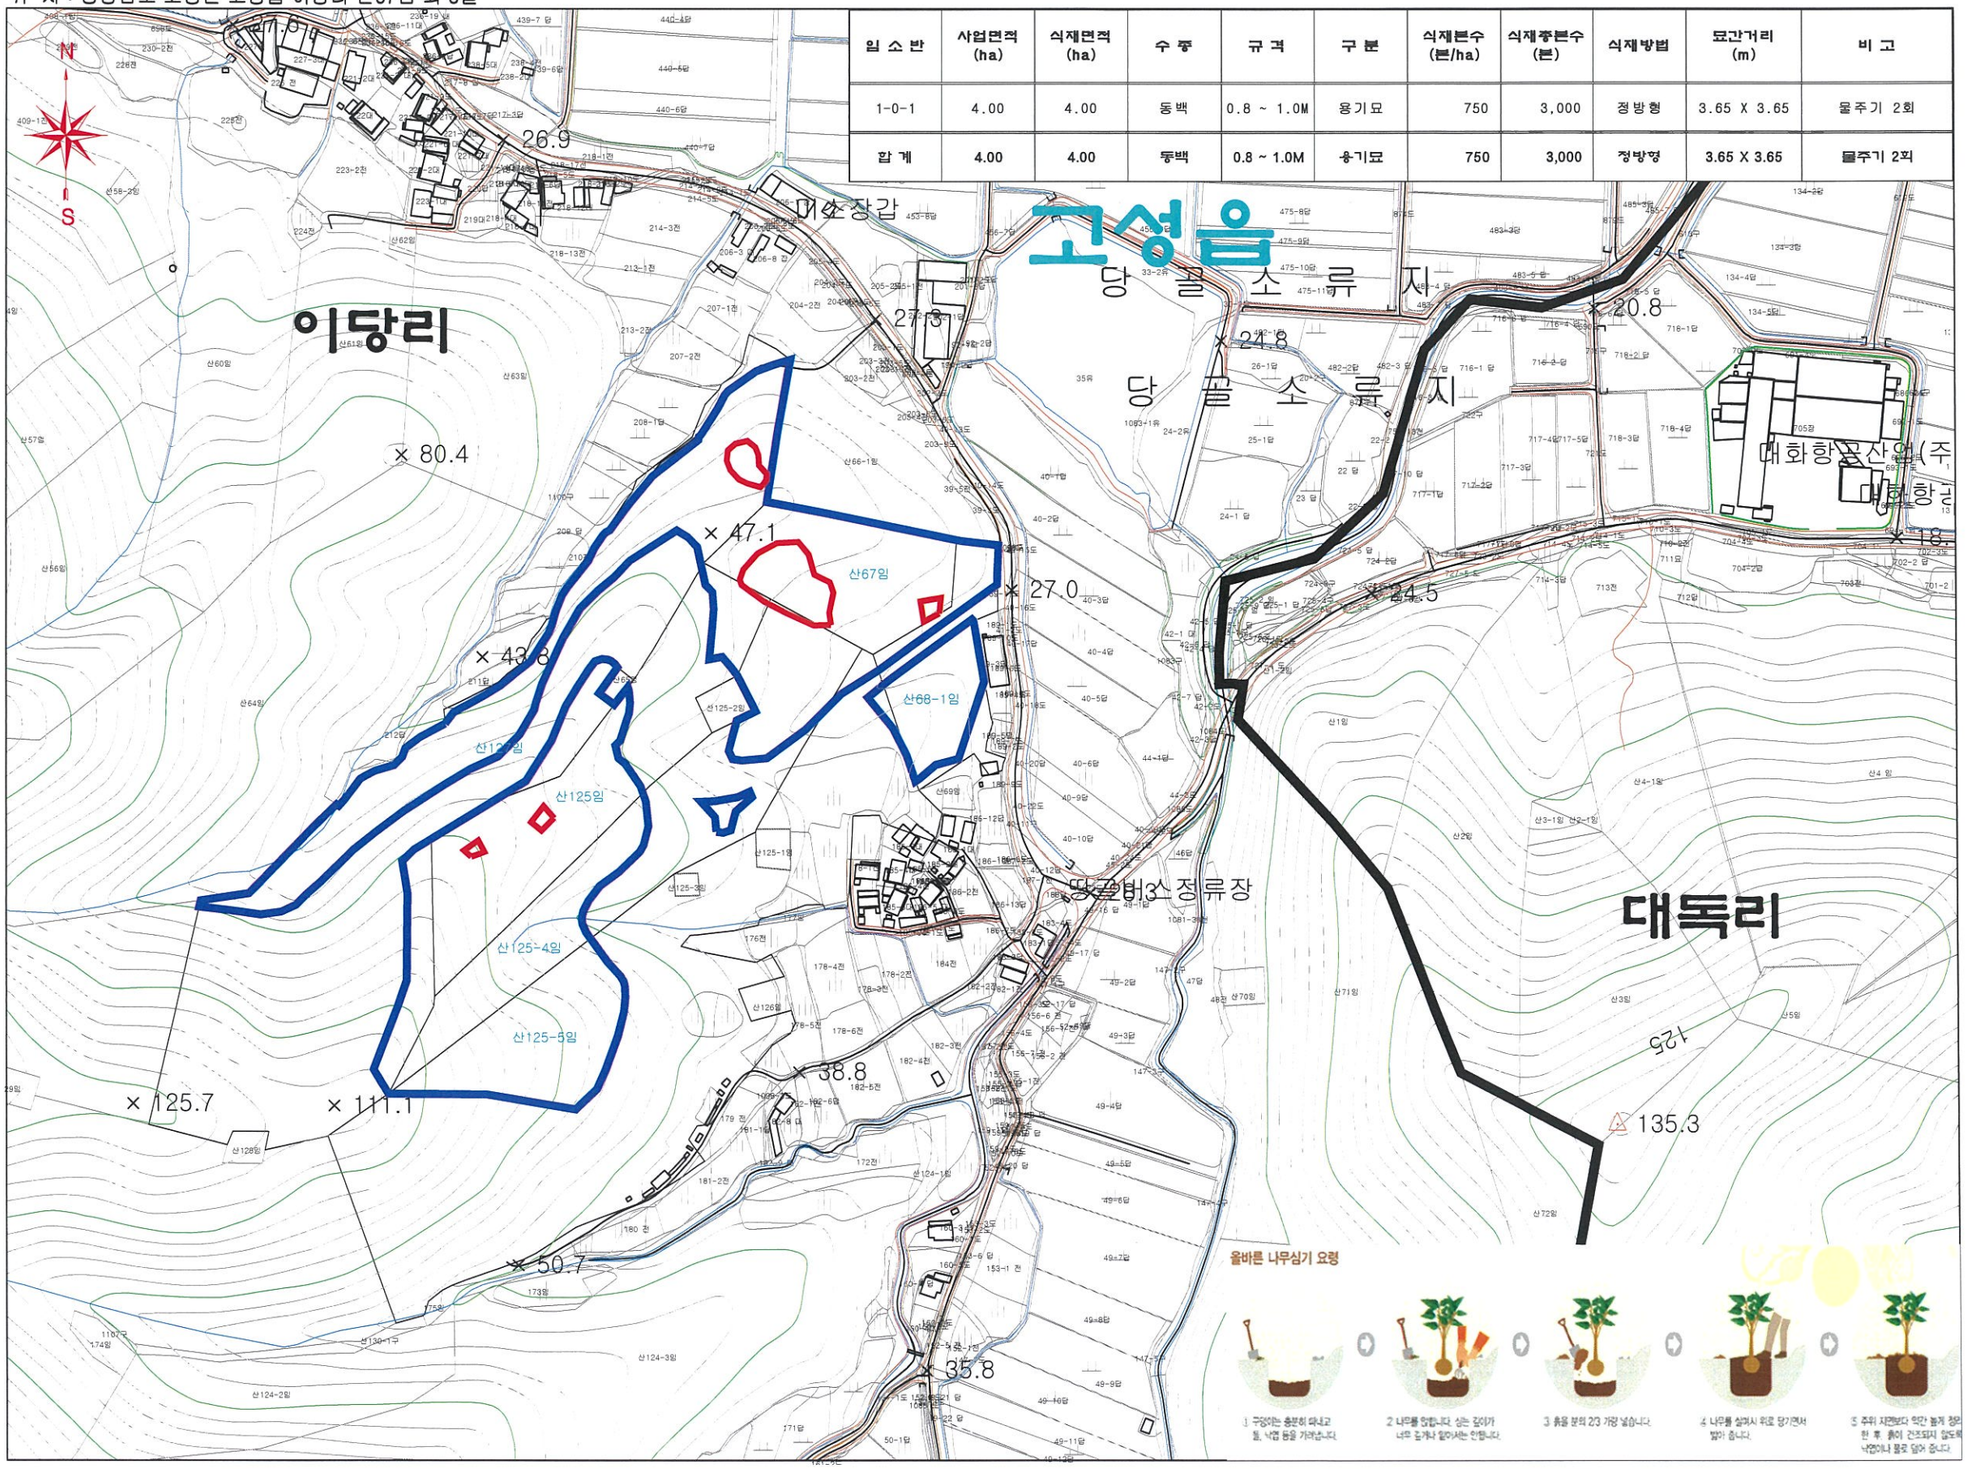

(주)더숲
경상남도 고성군 고성읍 이당6길 103 055-674-3145

NOTE
비 고

(특용수 조림)

Date
일 자
2023. 03.

Designed by
설 계 자
산림경영기술 기술고급 서 [illegible]

Checked by
심 사

Approved by
승 인

Drawn by
제 도
산림경영기술 기술고급 서 [illegible]

■ 범 례

구 분	내 용
	사업대상지
	제 외 지
	읍면리경계

order
발 주 처
고성군산림조합

Project Title
사업명칭
2023년 선도산림경영단지 특용수 조림사업 (고성이당지구)

Drawing Title
도 면 명
작업지시도

Scale
축 척
A3 = 1 : 3,000

Sheet NO.
도면번호
3