2016년 선도산림경영단지 조성사업(조림) 설계도

[진안군 용담면 송풍리 산134임 외 4필지]

진 안 군 산 림 조 합

임/소반 조서


2016년 선도산림경영단지 조성사업(조림) 대상지 조서

임소반	임야소재지			지적 (㎡)	조림 면적	조림 수종	본수 합계	편백 (1-1-2)	임야소유자		비고
	읍면	리	지번						주소	성명	
총계			5 필지	240,892	17.60		26,400	26,400			
							17.60	17.60			
임반계			5 필지	240,892	17.60		26,400	26,400			
소반계			5 필지	240,892	17.60		26,400	26,400			
1-0-1	용담	송풍	산134	39,669	2.18	편백(1-1-2)	3,270	3,270	서울시특별시 강동구 천중로 44길 82, 901호	공금남	
	용담	송풍	산148 -7	34,711	3.00	편백(1-1-2)	4,500	4,500	진안군 용담면 송풍리 1416	문기천 외 1인	
	용담	송풍	산156	61,788	4.55	편백(1-1-2)	6,825	6,825	경기도 안양시 동안구 관평로 333, 현대@2동204호	허갑중 외 4인	
	용담	송풍	산156 -1	68,809	4.90	편백(1-1-2)	7,350	7,350	경기도 안양시 동안구 관평로 333, 현대@2동204호	허갑중 외 4인	
	용담	송풍	산156 -2	35,915	2.97	편백(1-1-2)	4,455	4,455	경기도 안양시 동안구 관평로 333, 현대@2동204호	허갑중 외 4인	

위 치 도

위 치 도

위 치 : 진안군 용담면 송풍리 산134번지 외 4필지

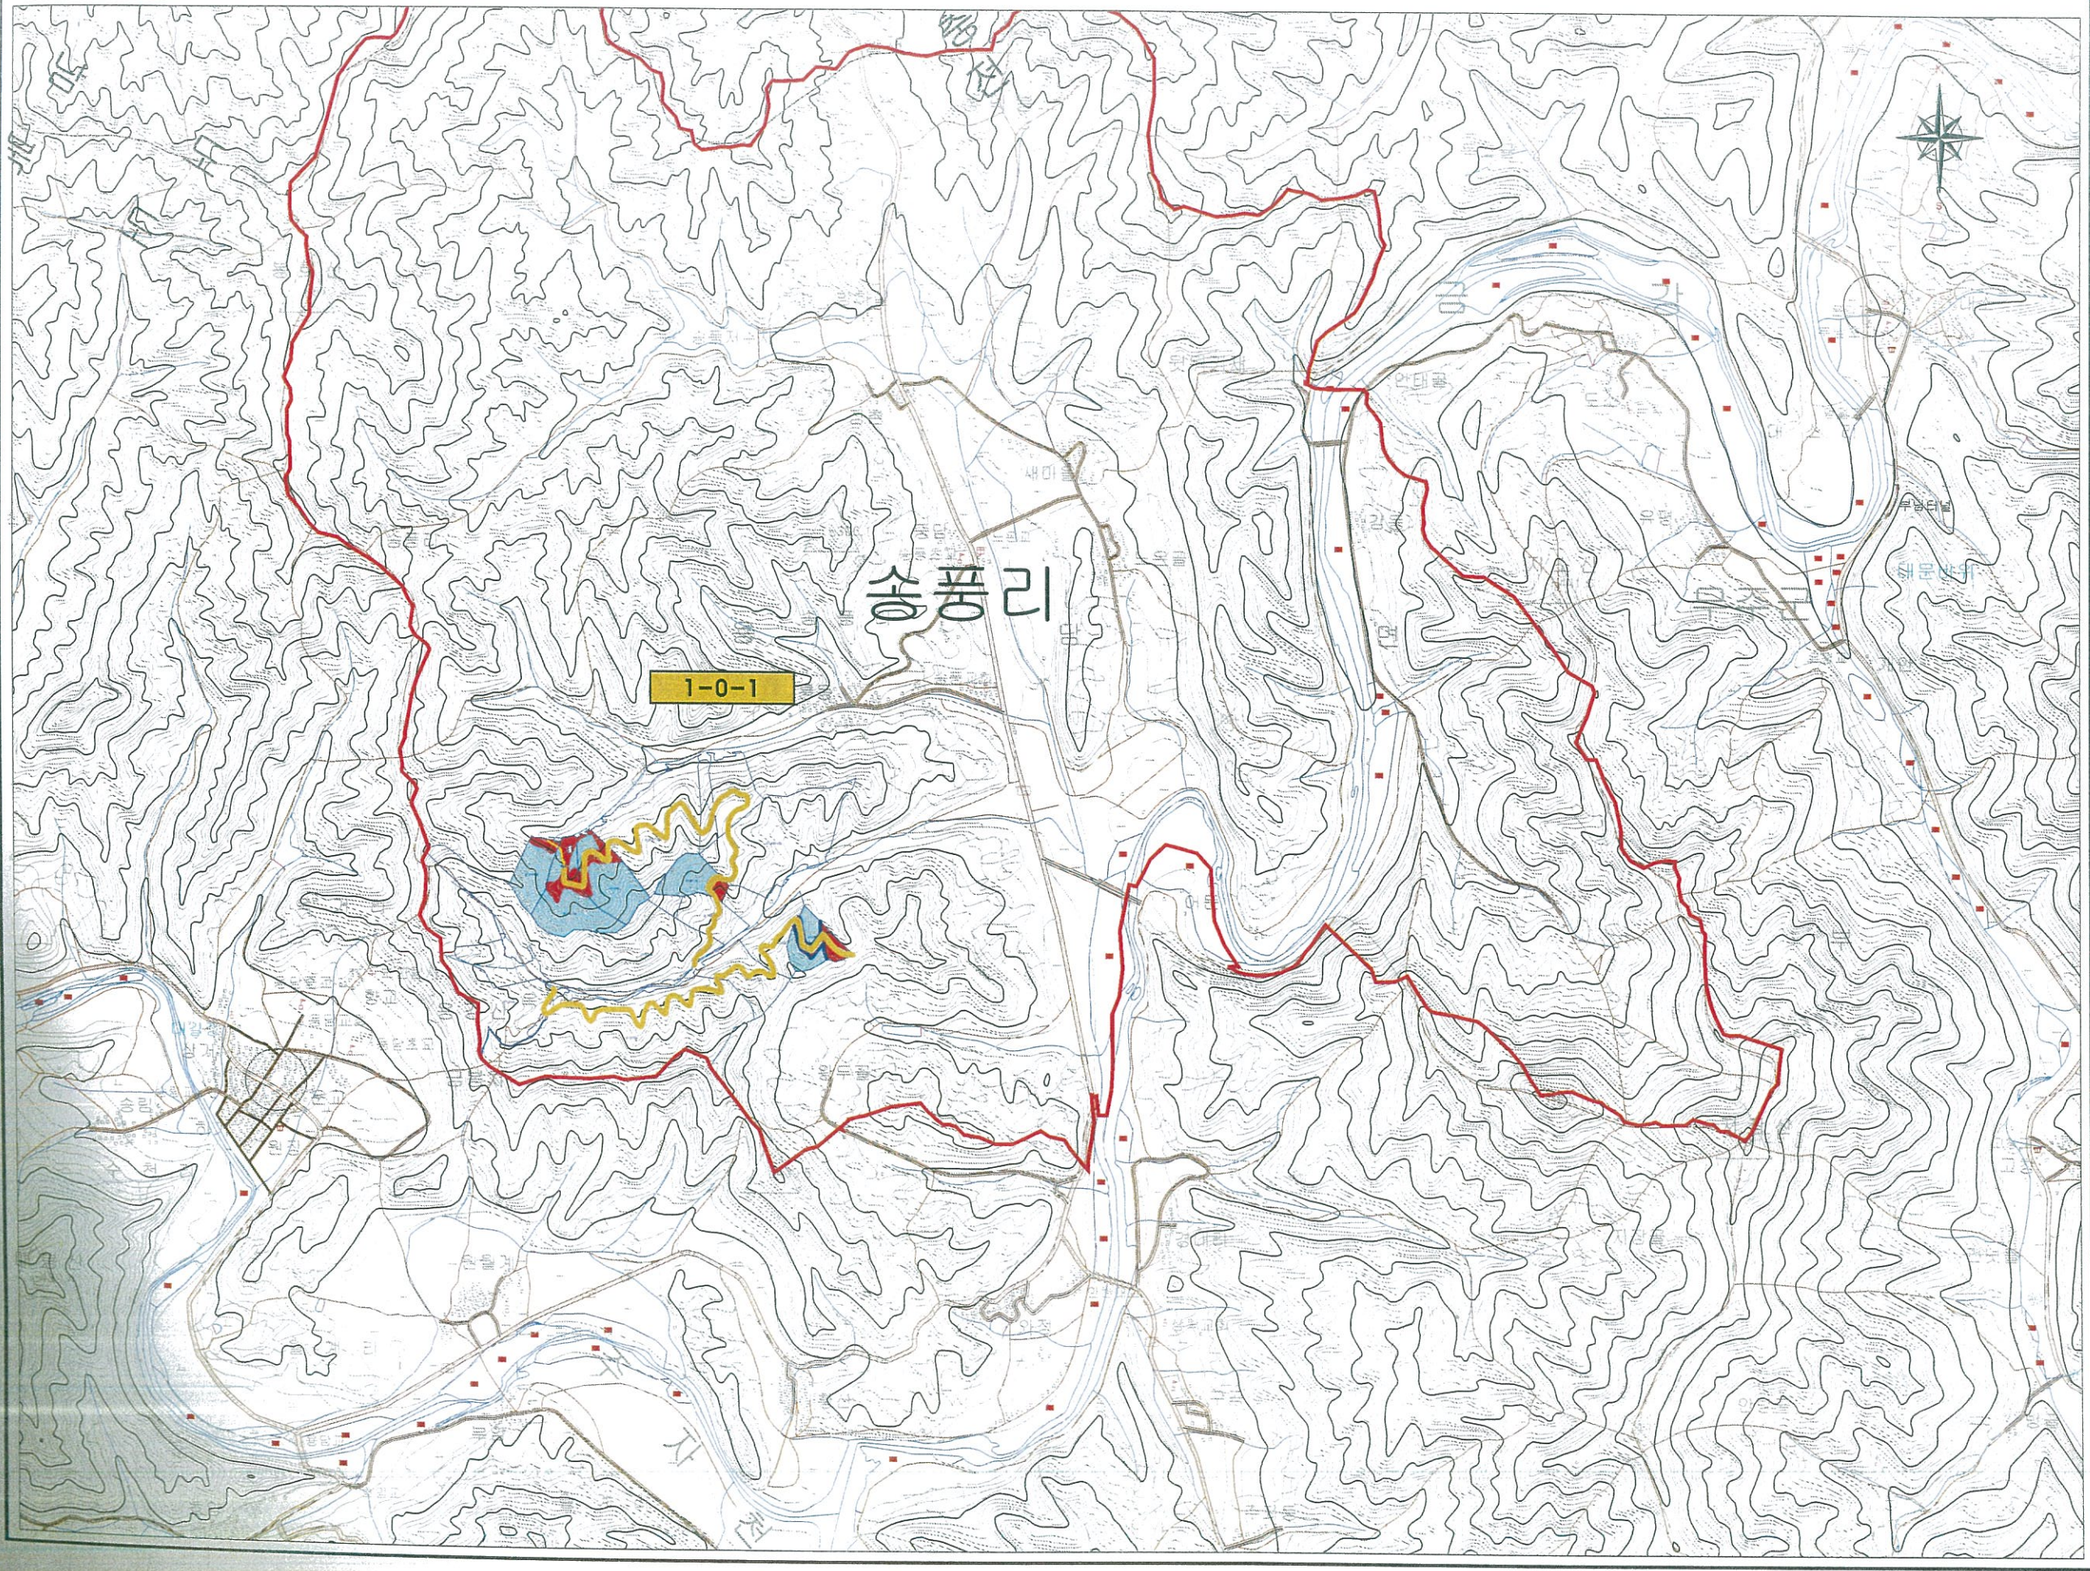

전북 전주시 덕진구 견훤로 324번지
산림조합중앙회전북지역본부
- TEL : 063) 904-5513
- FAX : 063) 244 - 5100
E-MAIL : chunbuk@nfcf.or.kr

■ 지 번 : 진안군 용담면 송풍리
산134,산148-7,산156
산156-1,산156-2

■ 사업대상면적
1-0-1 : 17.60ha

■ 범 례 :

구 분	내 용
	필지별 경계
	사업대상지
	펀백(1-1-2)
	제외지

Plase on order
발 주 처 진안군산림조합

Project Title
사업명칭
2016년 진안군 선도산림경영단지 조림사업

Drawing Title
도 면 명
위 치 도

Drawing by
설 계 자
산림경영기술자 한 규 림


Scale
축 척
A1 = 1 / 12,500
A3 = 1 / 25,000

Sheet NO.
도면번호

대상지현황도 및 작업지시도

조 림 대 상 지 현 황 도

위 치 : 진안군 용담면 송풍리 산134번지 외 4필지

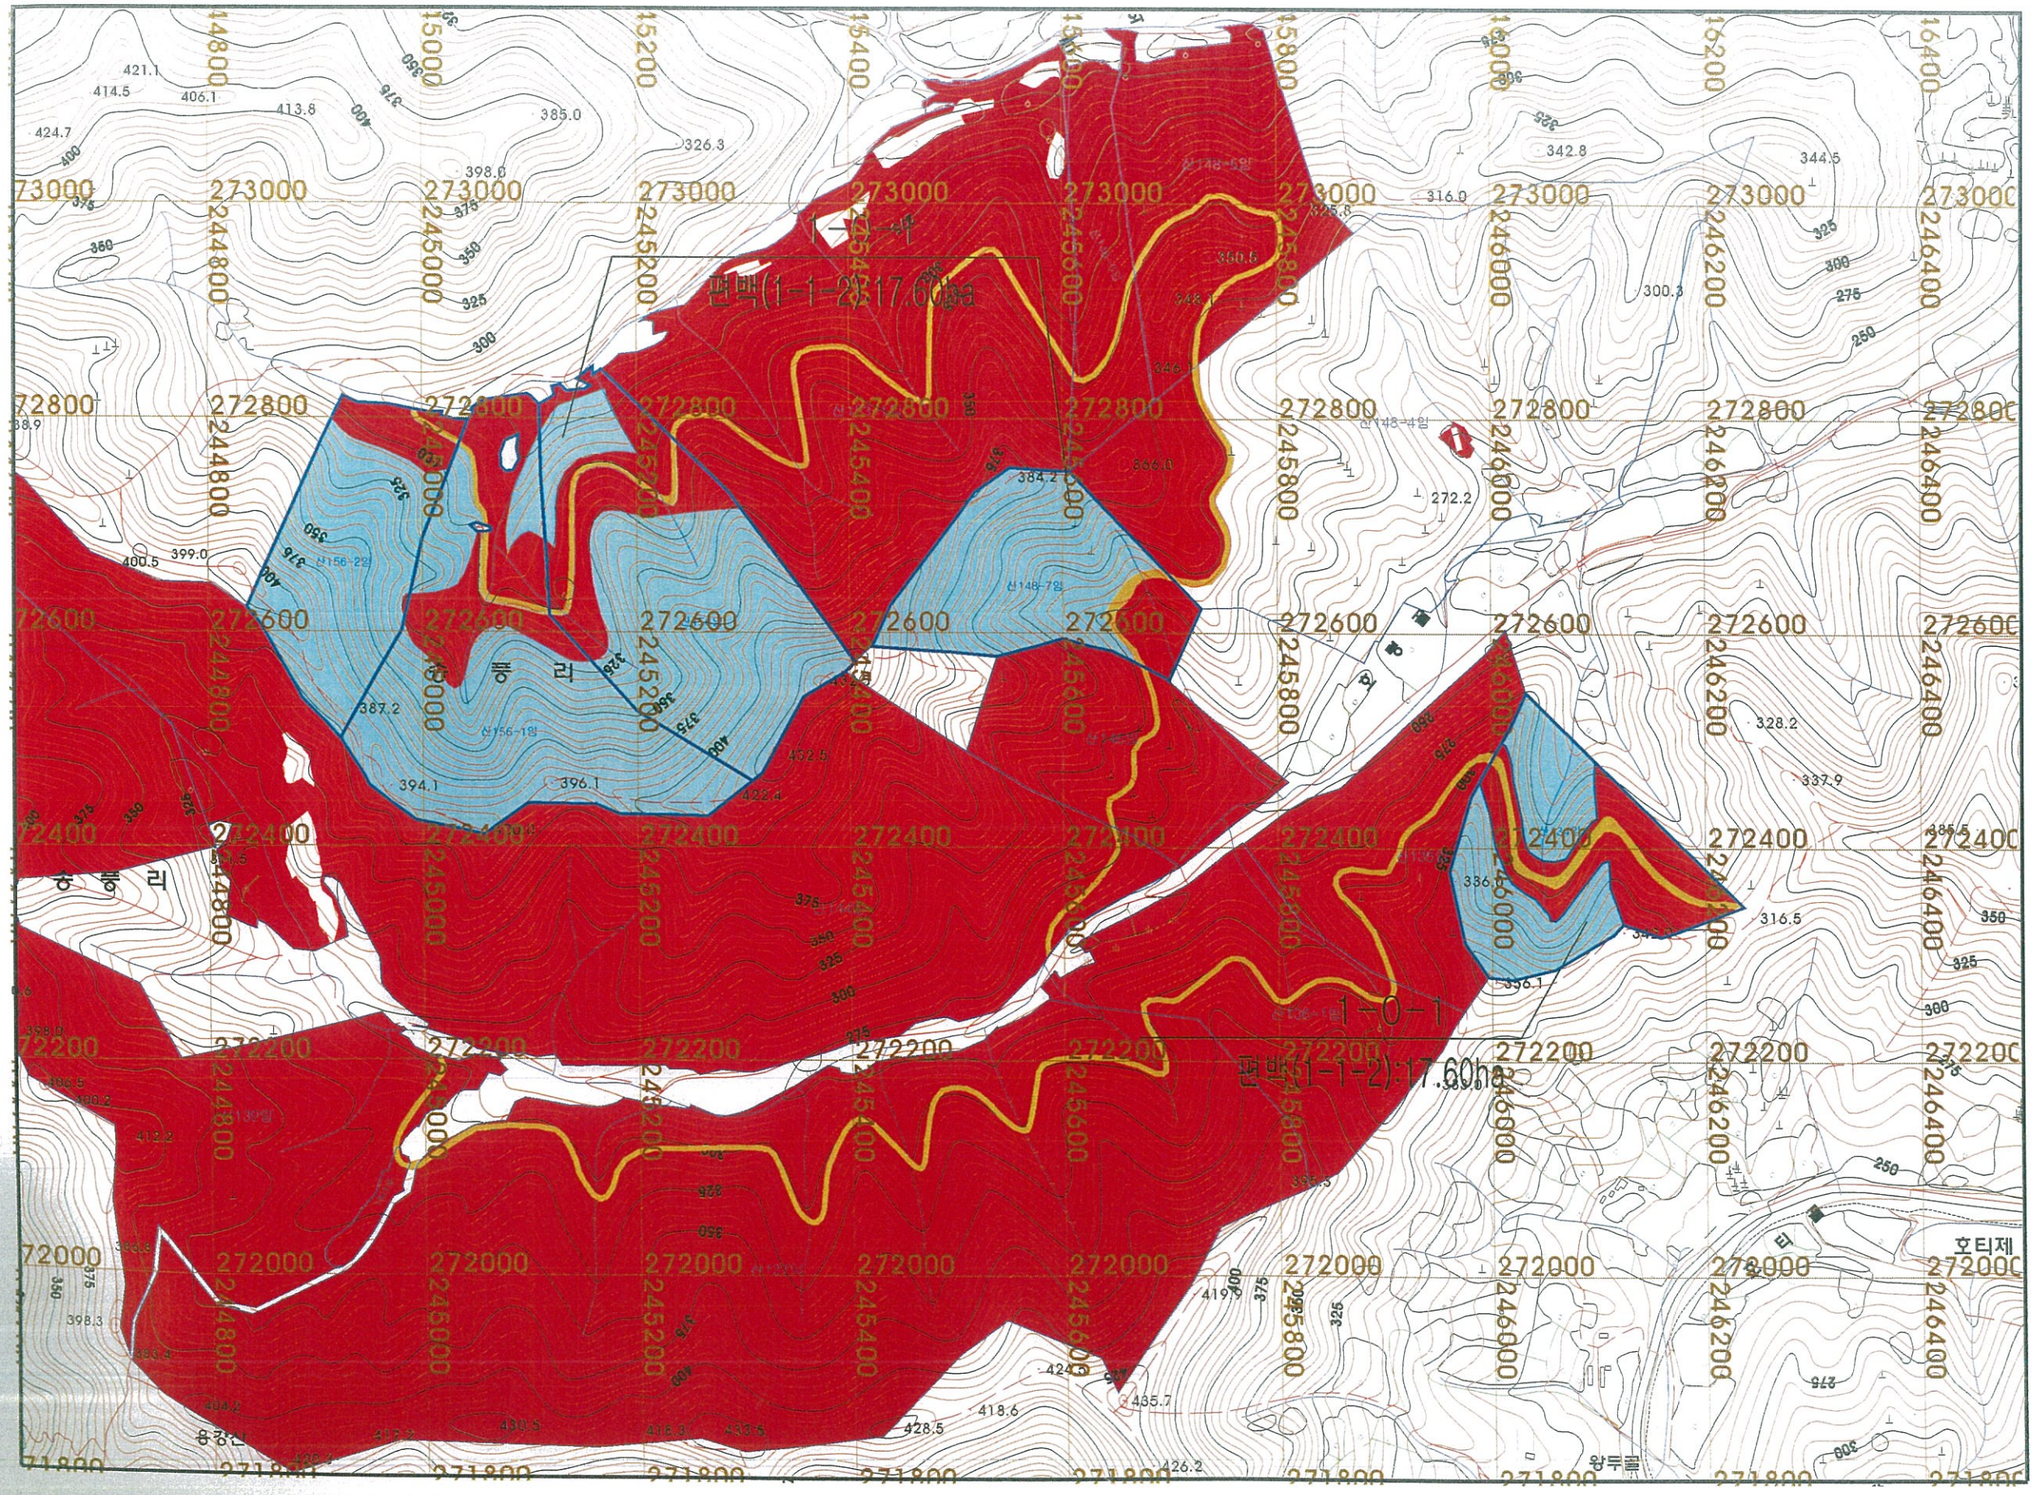

전북 전주시 덕진구 견훤로 324번지
산림조합중앙회 전북지역본부
- TEL : 063) 904-5513
- FAX : 063) 244 - 5100
E-MAIL : chunbuk@nfcf.or.kr

■ 임.소반명 : 1-0-1

■ 지 번 : 진안군 용담면 송풍리
산134,산148-7,산156
산156-1,산156-2

■ 사업대상면적
1-0-1 : 17.60ha

■ 범 례 :

구 분	내 용
	필지별 경계
	사업대상지
	편백(1-1-2)
1	표준지 위치
	격자■

Plase on order
발 주 처
진안군산림조합

Project Title
사 업 명 칭
2016년 진안군 선도산림경영단지 조림사업

Drawing Title
도 면 명
조림 대상지 현황도


Drawing by
설 계 자
산림경영기술자 한 규 림

Scale
축 척
A1 = 1 / 3,000
A3 = 1 / 6,000

Sheet NO.
도면번호

작 업 지 시 도(수종배치도)

위 치 : 진안군 용담면 송풍리 산134번지 외 4필지

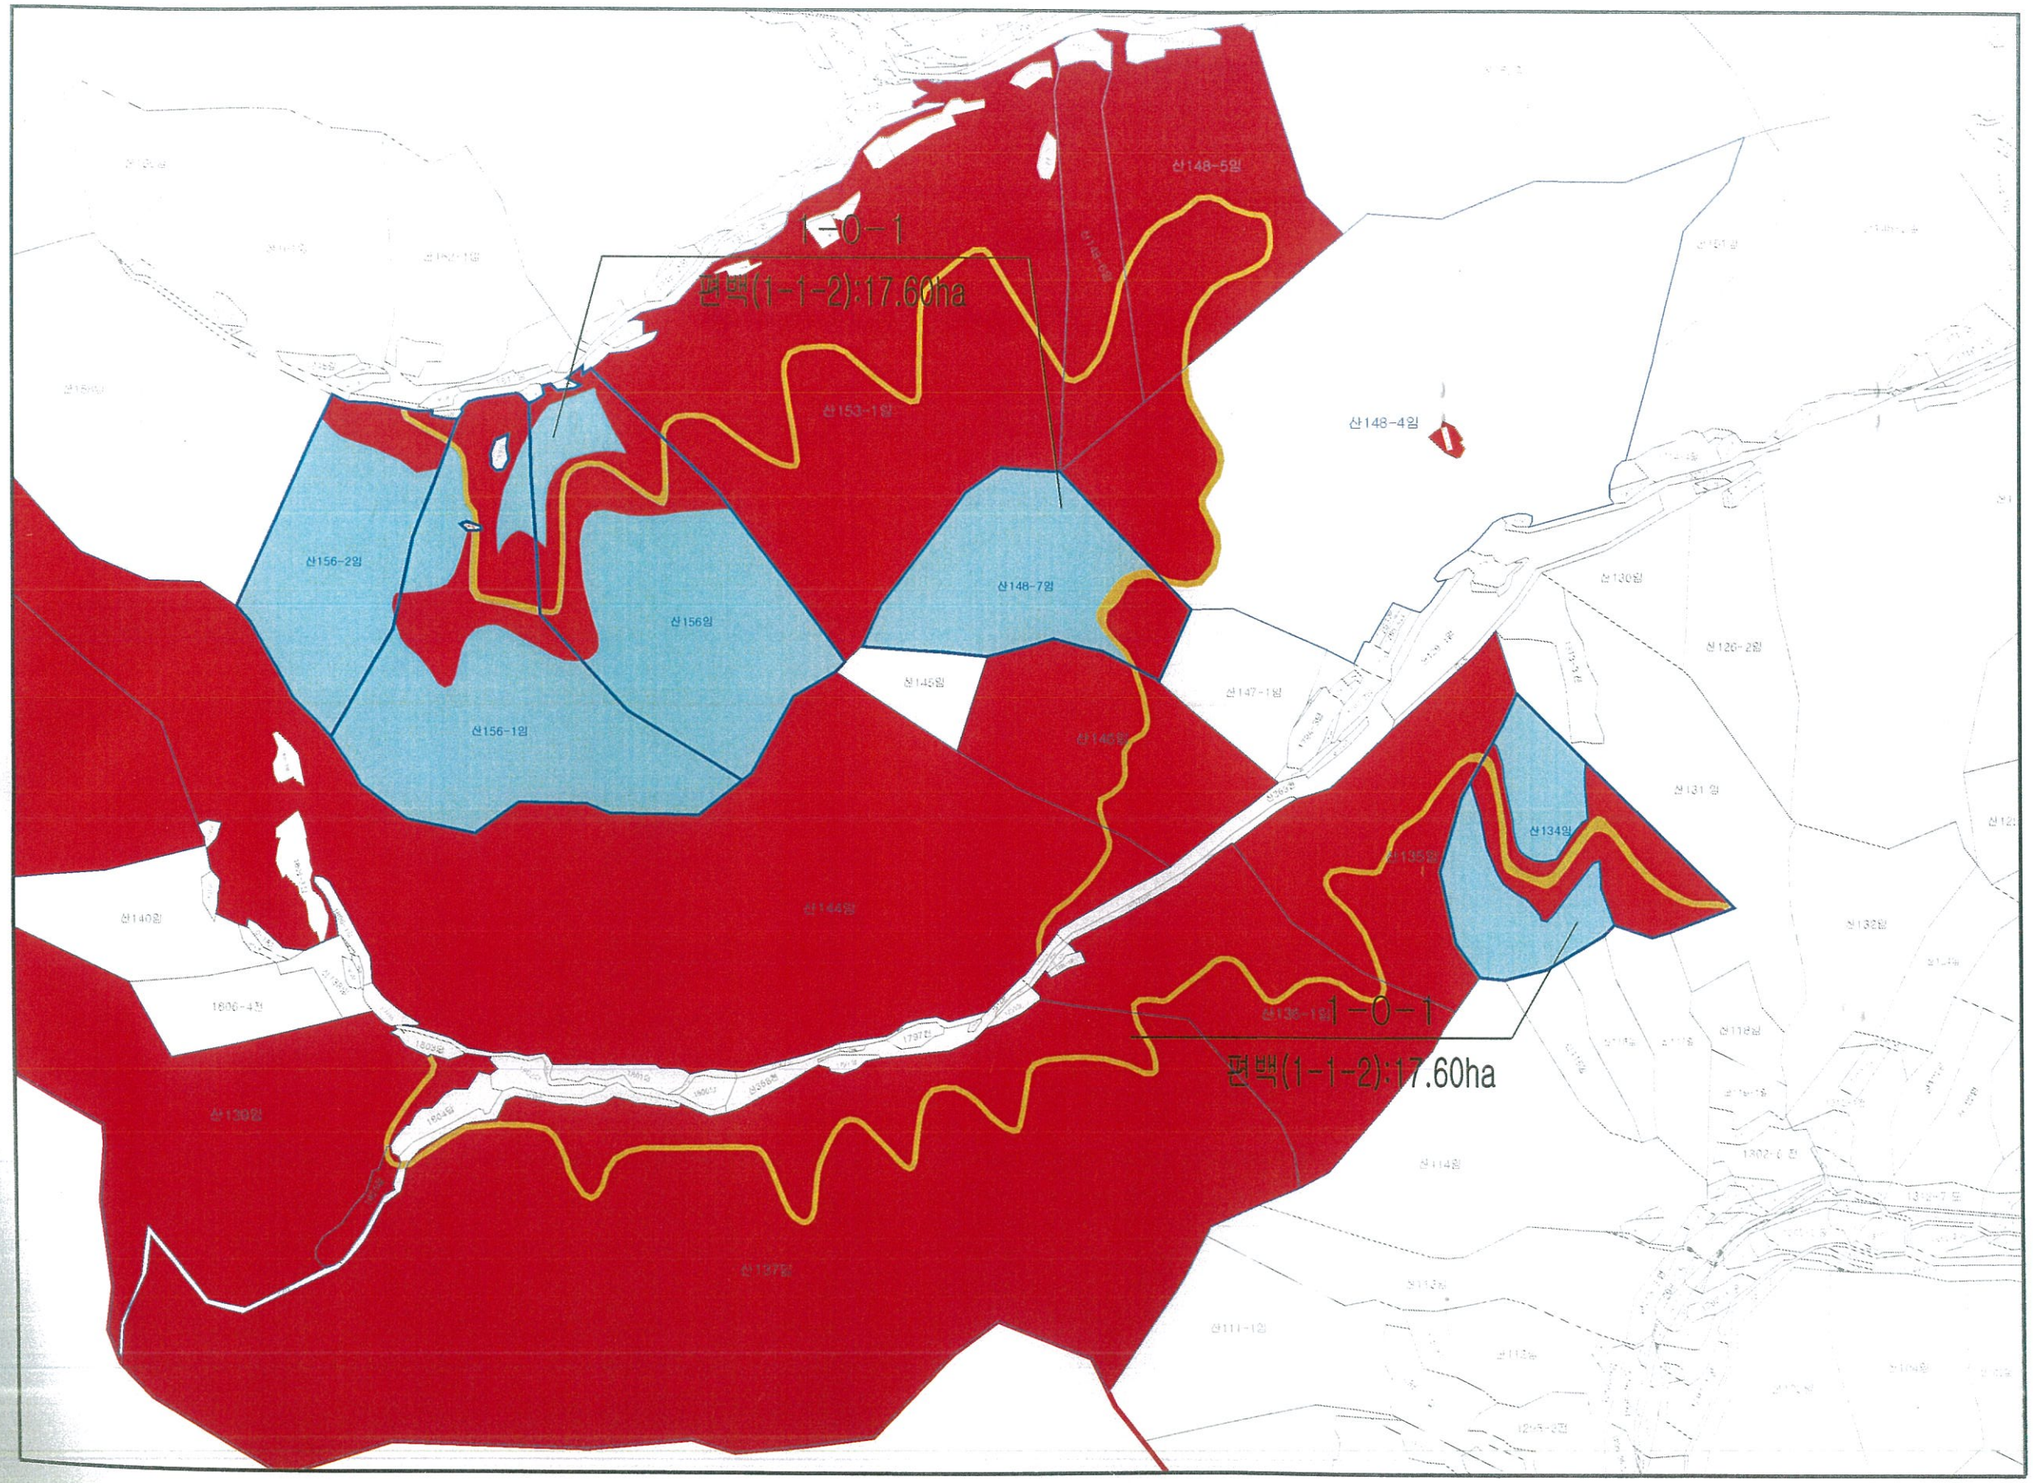

전북 전주시 덕진구 견훤로 324번지
산림조합중앙회 전북지역본부
- TEL : 063) 904-5513
- FAX : 063) 244 - 5100
E-MAIL : chunbuk@nfcf.or.kr

■ 임.소반명 : 1-0-1

■ 지 번 : 진안군 용담면 송풍리
산134,산148-7,산156
산156-1,산156-2

■ 사업대상면적
1-0-1 : 17.60ha

■ 범 례 :

구 분	내 용
———	필지별 경계
⬡	사업대상지
⬡	편백(1-1-2)
1	표준지 위치
⊞	격자■

Plase on order
발 주 처 진안군산림조합

Project Title
사업 명 칭
2016년 진안군 선도산림경영단지 조림사업

Drawing Title
도 면 명
작 업 지 시 도(수종배치도)

Drawing by
설 계 자
산림경영기술자 한 규 림

Scale
축 척
A1 = 1 / 3,000
A3 = 1 / 6,000

Sheet NO.
도면번호