# 2019년 선도산림경영단지 조성사업(추기조림)
# 설 계 도 ( 변 경 )

진안군 산림조합

# 위 치 도





(유) 세샘의 숲

전북 진안군 진안읍 진장로 19

TEL : 063.433.8923

FAX : 063.433.8929


발주처(PLACE AN ORDER)

PROJECT TITLE

**2019년 선도 산림경영단지 조성사업 (추기조림) 실시설계 용역**

축 척(SCALE)

**A3 = 1 / 25,000**

FOREST MANAGEMENT PROFESSIONAL ENGINEER

산림경영기술자 기술고급

**이 경 철**


■ 범 례

| 구 분 | 내 용 |
|---|---|
| | 편백(용, 2-2) |
| | 상수리(용, 1-0) |
| | 낙엽송(용, 2-0) |
| | 제 외 지 |

# - 표 준 지 배 치 도 -

# 표 준 지 배 치 도

| 임소반 | 1-0-1 |
|---|---|
| 위 치 | 용담면 송풍리 산163임 |

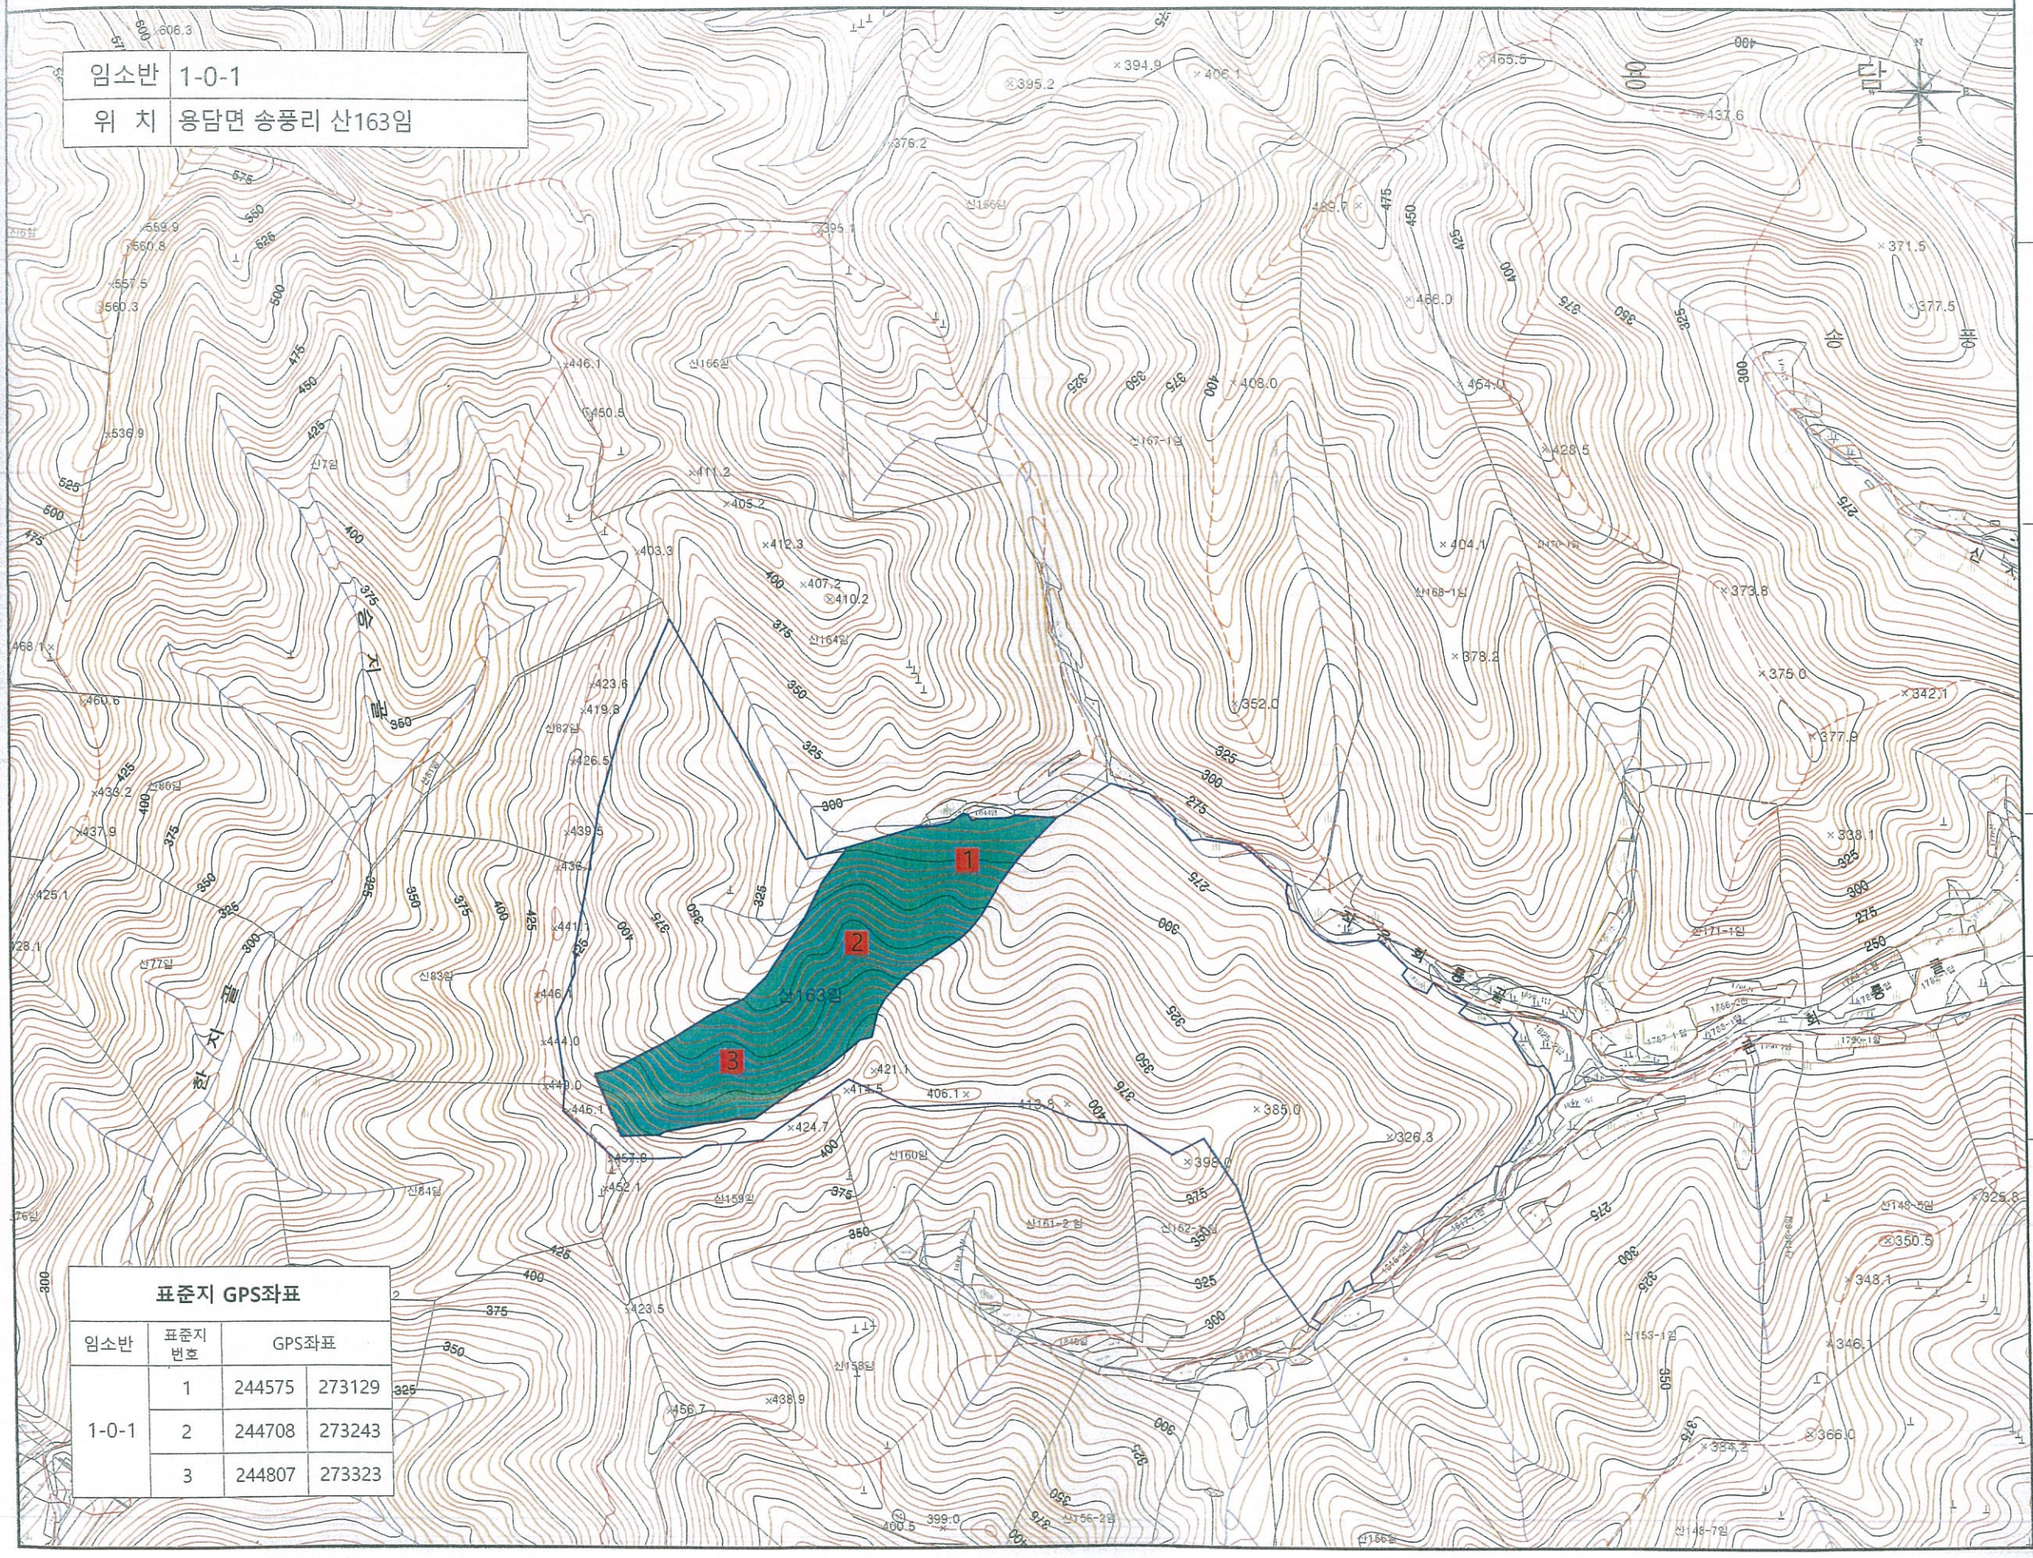


**표준지 GPS좌표**

| 임소반 | 표준지 번호 | GPS좌표 | |
|---|---|---|---|
| 1-0-1 | 1 | 244575 | 273129 |
| | 2 | 244708 | 273243 |
| | 3 | 244807 | 273323 |


(유) 새샘인 숲

전북 진안군 진안읍 진광로 19

TEL 063.433.8923

FAX : 063.433.8929


발주처(PLACE AN ORDER)

PROJECT TITLE

**2019년 선도 산림경영단지 조성사업 (추기조림) 실시설계 용역**

축 척(SCALE)

**A3 = 1 / 6,000**


FOREST MANAGEMENT PROFESSIONAL ENGINEER

산림경영기술자 기술고급


**이 경 철**


■ 범 례

| 구 분 | 내 용 |
|---|---|
| | 편백(용, 2-2) |
| | 상수리(용, 1-0) |
| | 낙엽송(용, 2-0) |
| | 제 외 지 |

# 표 준 지 배 치 도 (당초)

| 임소반 | 1-0-2 / 1-0-3 |
|---|---|
| 위 치 | 용담면 송풍리 산206임 |

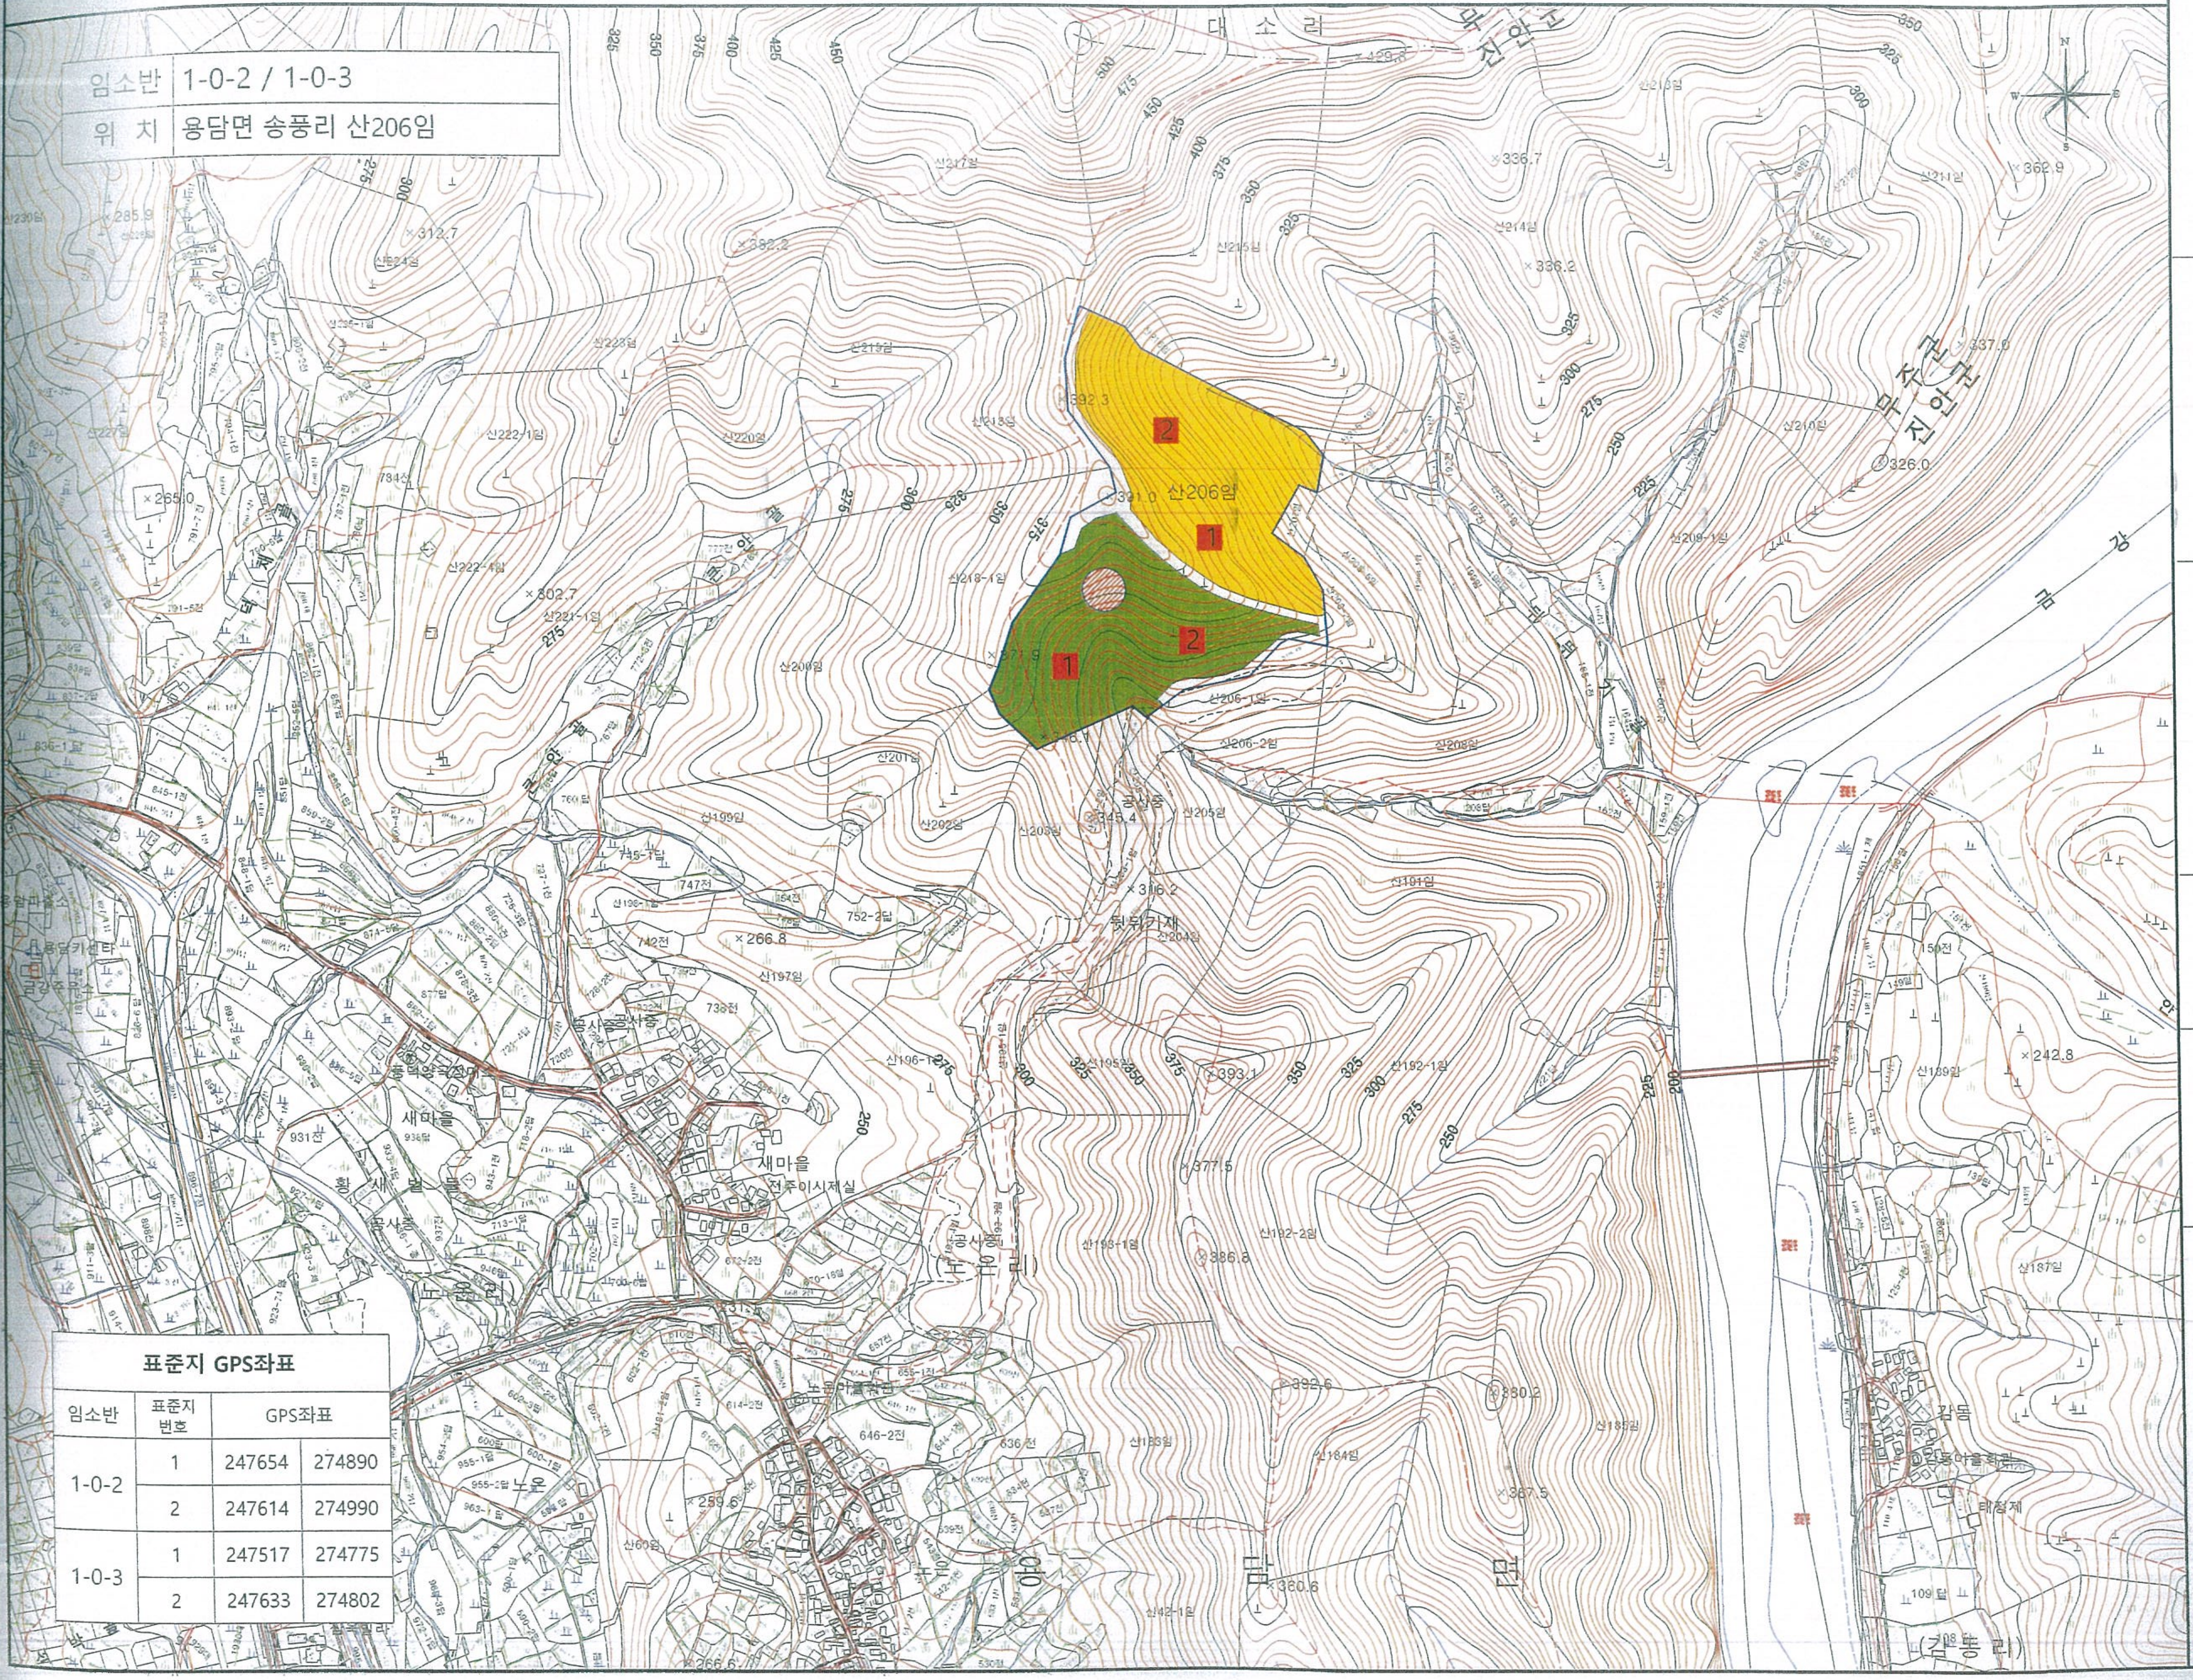

**표준지 GPS좌표**

| 임소반 | 표준지 번호 | GPS좌표 | |
|---|---|---|---|
| 1-0-2 | 1 | 247654 | 274890 |
| | 2 | 247614 | 274990 |
| 1-0-3 | 1 | 247517 | 274775 |
| | 2 | 247633 | 274802 |


(유) 새샘의 숲

전북 진안군 진안읍 진장로 19
TEL 063.433.8923
FAX : 063.433.8929


발주처(PLACE AN ORDER)

PROJECT TITLE

2019년 선도 산림경영단지 조성사업 (추기조림) 실시설계 용역

축 척(SCALE)

A3 = 1 / 6,000

FOREST MANAGEMENT PROFESSIONAL ENGINEER

산림경영기술자 기술고급


이 경 철

■ 범 례 ■

| 구 분 | 내 용 |
|---|---|
| | 편백(용, 2-2) |
| | 상수리(용, 1-0) |
| | 낙엽송(용, 2-0) |
| | 제 외 지 |

# 표 준 지 배 치 도(변경)

| 임소반 | 1-0-2 / 1-0-3 |
|---|---|
| 위 치 | 용담면 송풍리 산206임 |

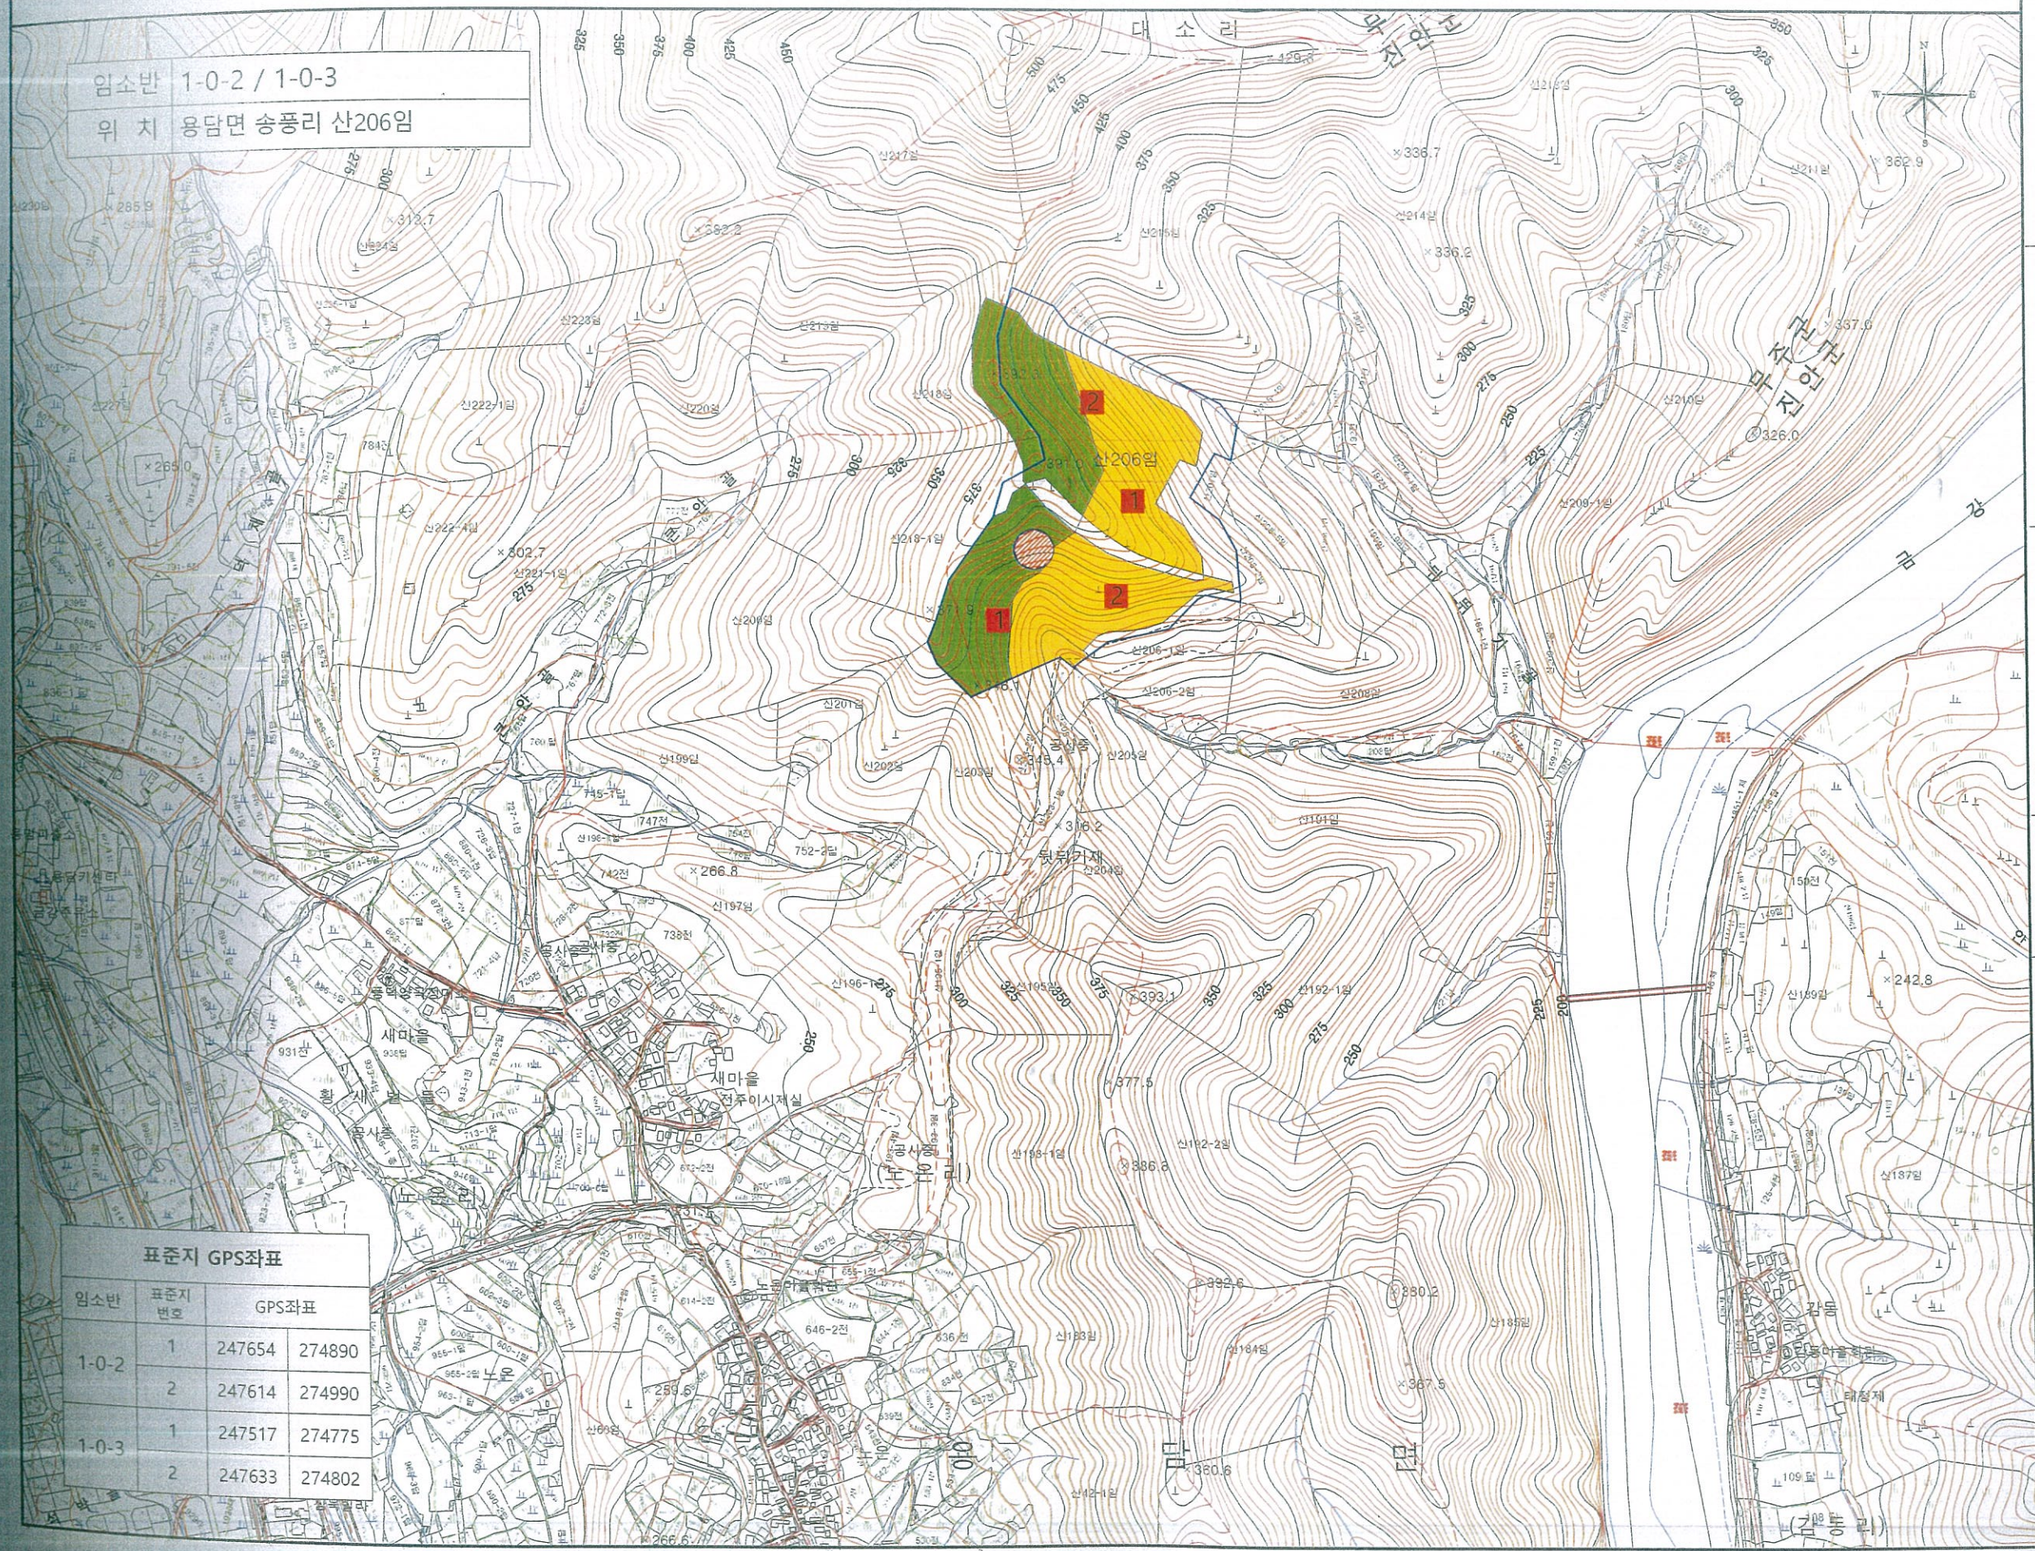


**표준지 GPS좌표**

| 임소반 | 표준지 번호 | GPS좌표 | |
|---|---|---|---|
| 1-0-2 | 1 | 247654 | 274890 |
| | 2 | 247614 | 274990 |
| 1-0-3 | 1 | 247517 | 274775 |
| | 2 | 247633 | 274802 |


(유) 새샘의 숲

전북 진안군 진안읍 전장로 19

TEL : 063.433.8923

FAX : 063.433.8929


발주처(PLACE AN ORDER)

PROJECT TITLE

**2019년 선도 산림경영단지 조성사업 (추기조림) 실시설계 용역**

축 척(SCALE)

**A3 = 1 / 6,000**

FOREST MANAGEMENT PROFESSIONAL ENGINEER

산림경영기술자 기술고급


**이 경 철**

■ 범 ■ 례

| 구 분 | 내 용 |
|---|---|
| | 편백(용, 2-2) |
| | 상수리(용, 1-0) |
| | 낙엽송(용, 2-0) |
| | 제 외 지 |

# 임 소 반 작 업 지 시 도(변경)

| 임소반 | 1-0-2 / 1-0-3 |
|---|---|
| 위 치 | 용담면 송풍리 산206임 |

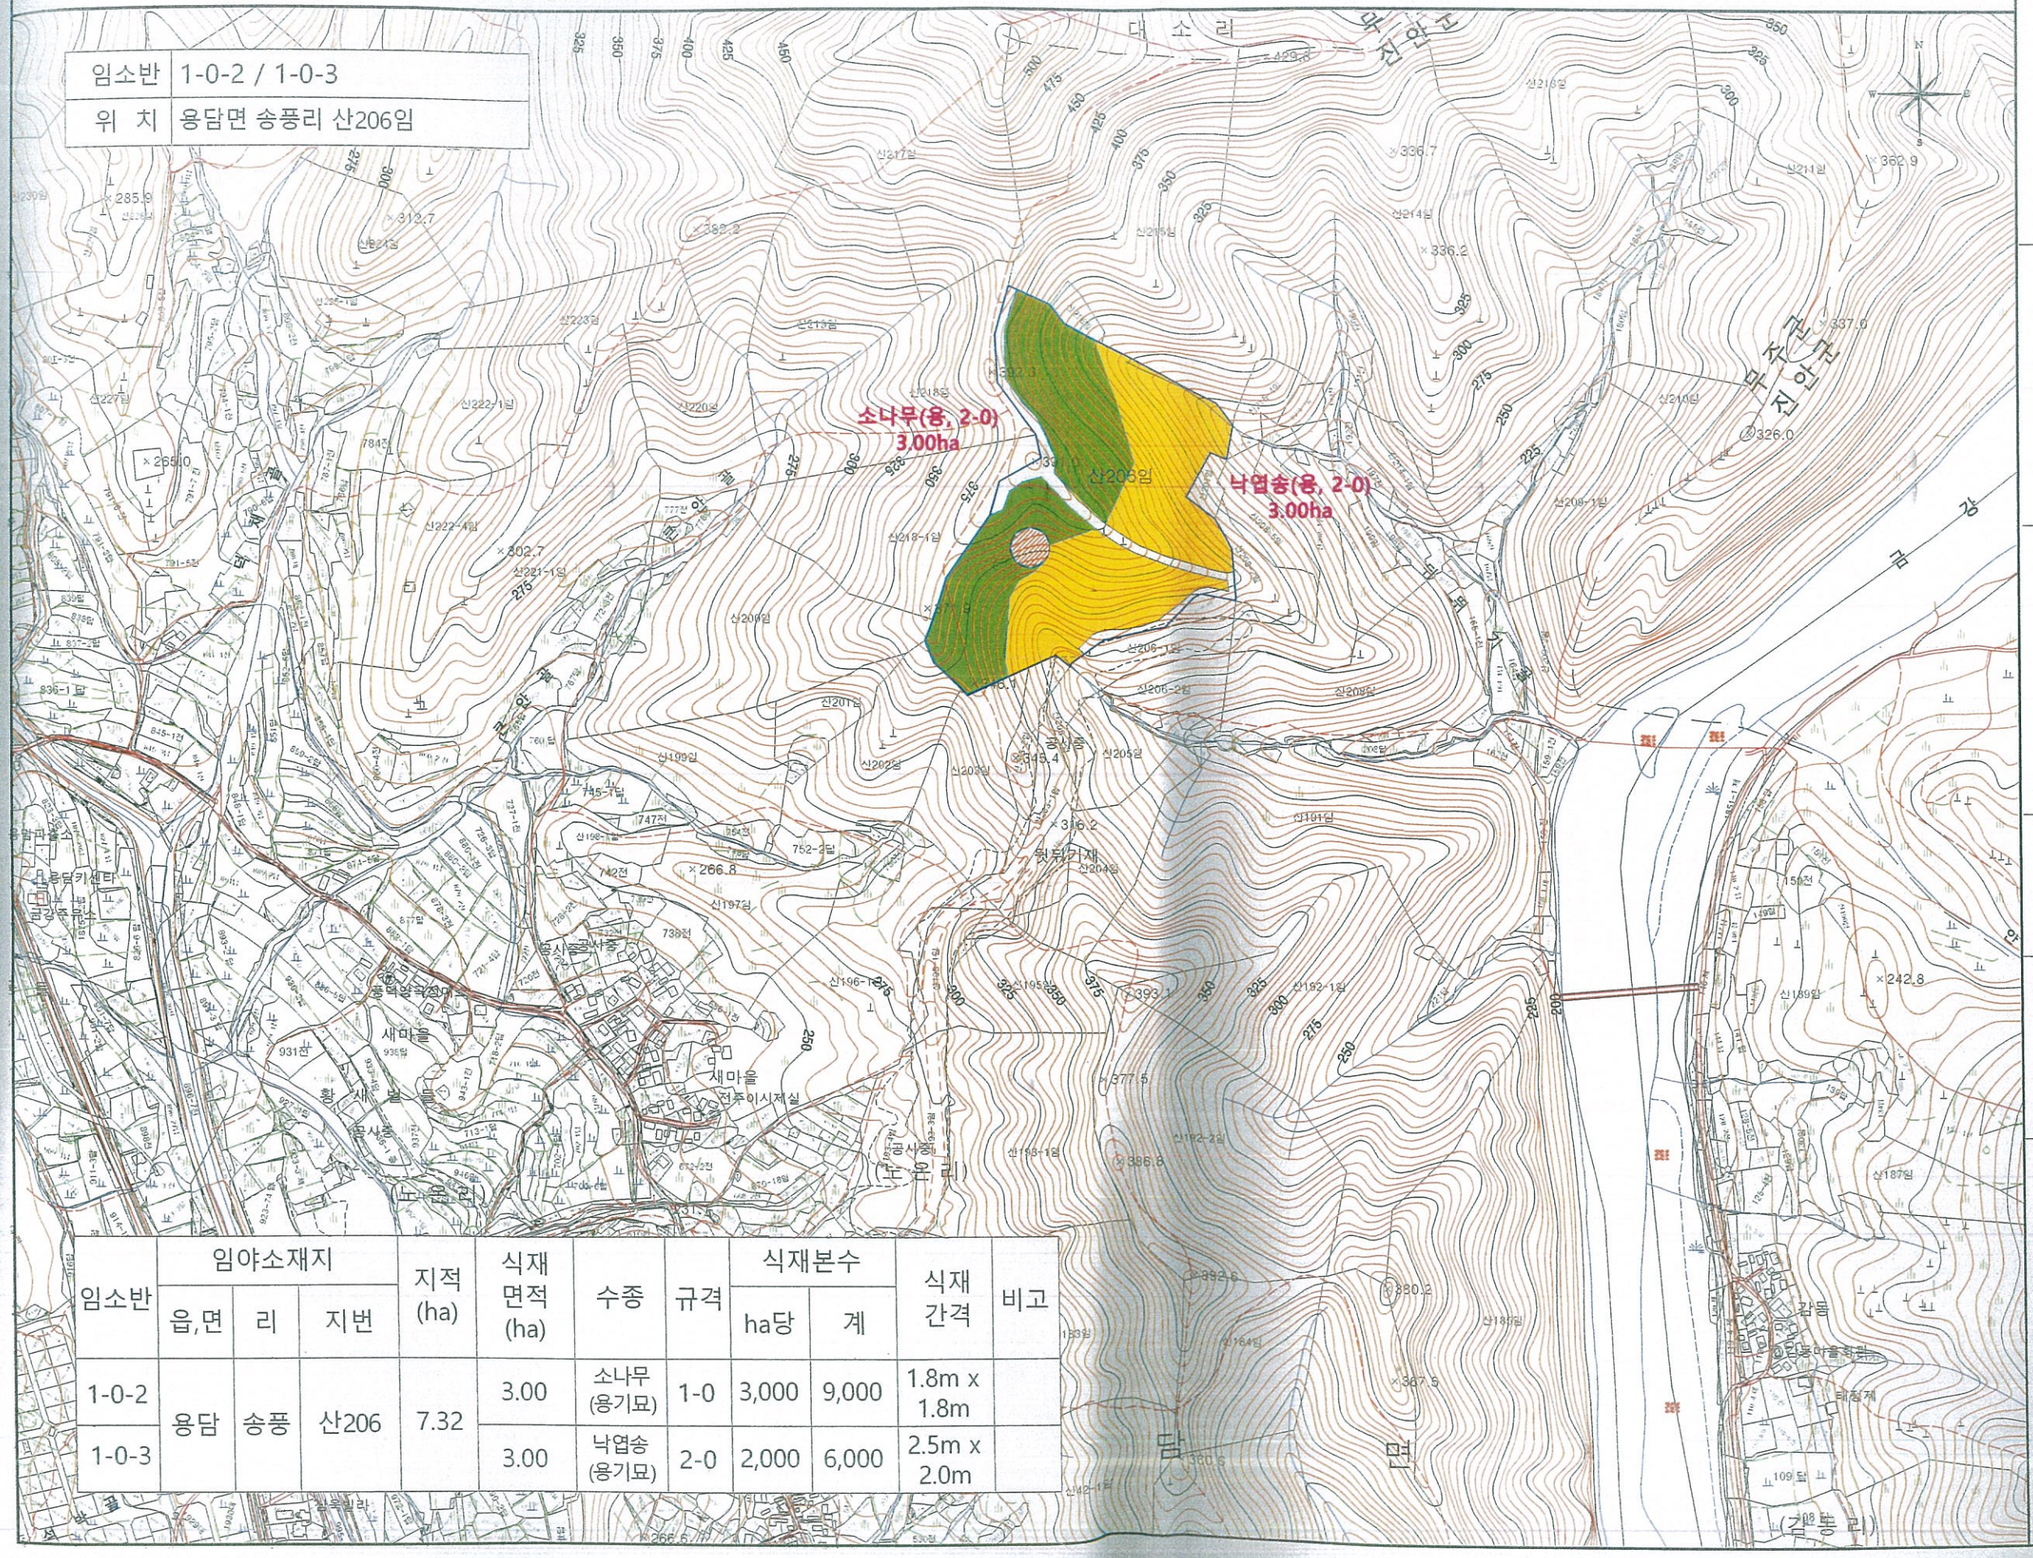


| 임소반 | 임야소재지 | | | 지적 (ha) | 식재 면적 (ha) | 수종 | 규격 | 식재본수 | | 식재 간격 | 비고 |
|---|---|---|---|---|---|---|---|---|---|---|---|
| | 읍,면 | 리 | 지번 | | | | | ha당 | 계 | | |
| 1-0-2 | 용담 | 송풍 | 산206 | 7.32 | 3.00 | 소나무 (용기묘) | 1-0 | 3,000 | 9,000 | 1.8m x 1.8m | |
| 1-0-3 | | | | | 3.00 | 낙엽송 (용기묘) | 2-0 | 2,000 | 6,000 | 2.5m x 2.0m | |


(유) 새샘의 숲

전북 진안군 진안읍 진장로 19

TEL : 063.433.8923
FAX : 063.433.8929


발주처(PLACE AN ORDER)

PROJECT TITLE

**2019년 선도 산림경영단지 조성사업 (추기조림) 실시설계 용역**

축 척(SCALE)

**A3 = 1 / 6,000**

FOREST MANAGEMENT PROFESSIONAL ENGINEER

■범 례■

| 구 분 | 내 용 |
|---|---|
| | 편백(용, 2-2) |
| | 낙엽송(용, 2-0) |
| | 소나무(용, 2-0) |
| | 제 외 지 |