
계 획 평 면 도 (변 경)

S = 1 / 1,00

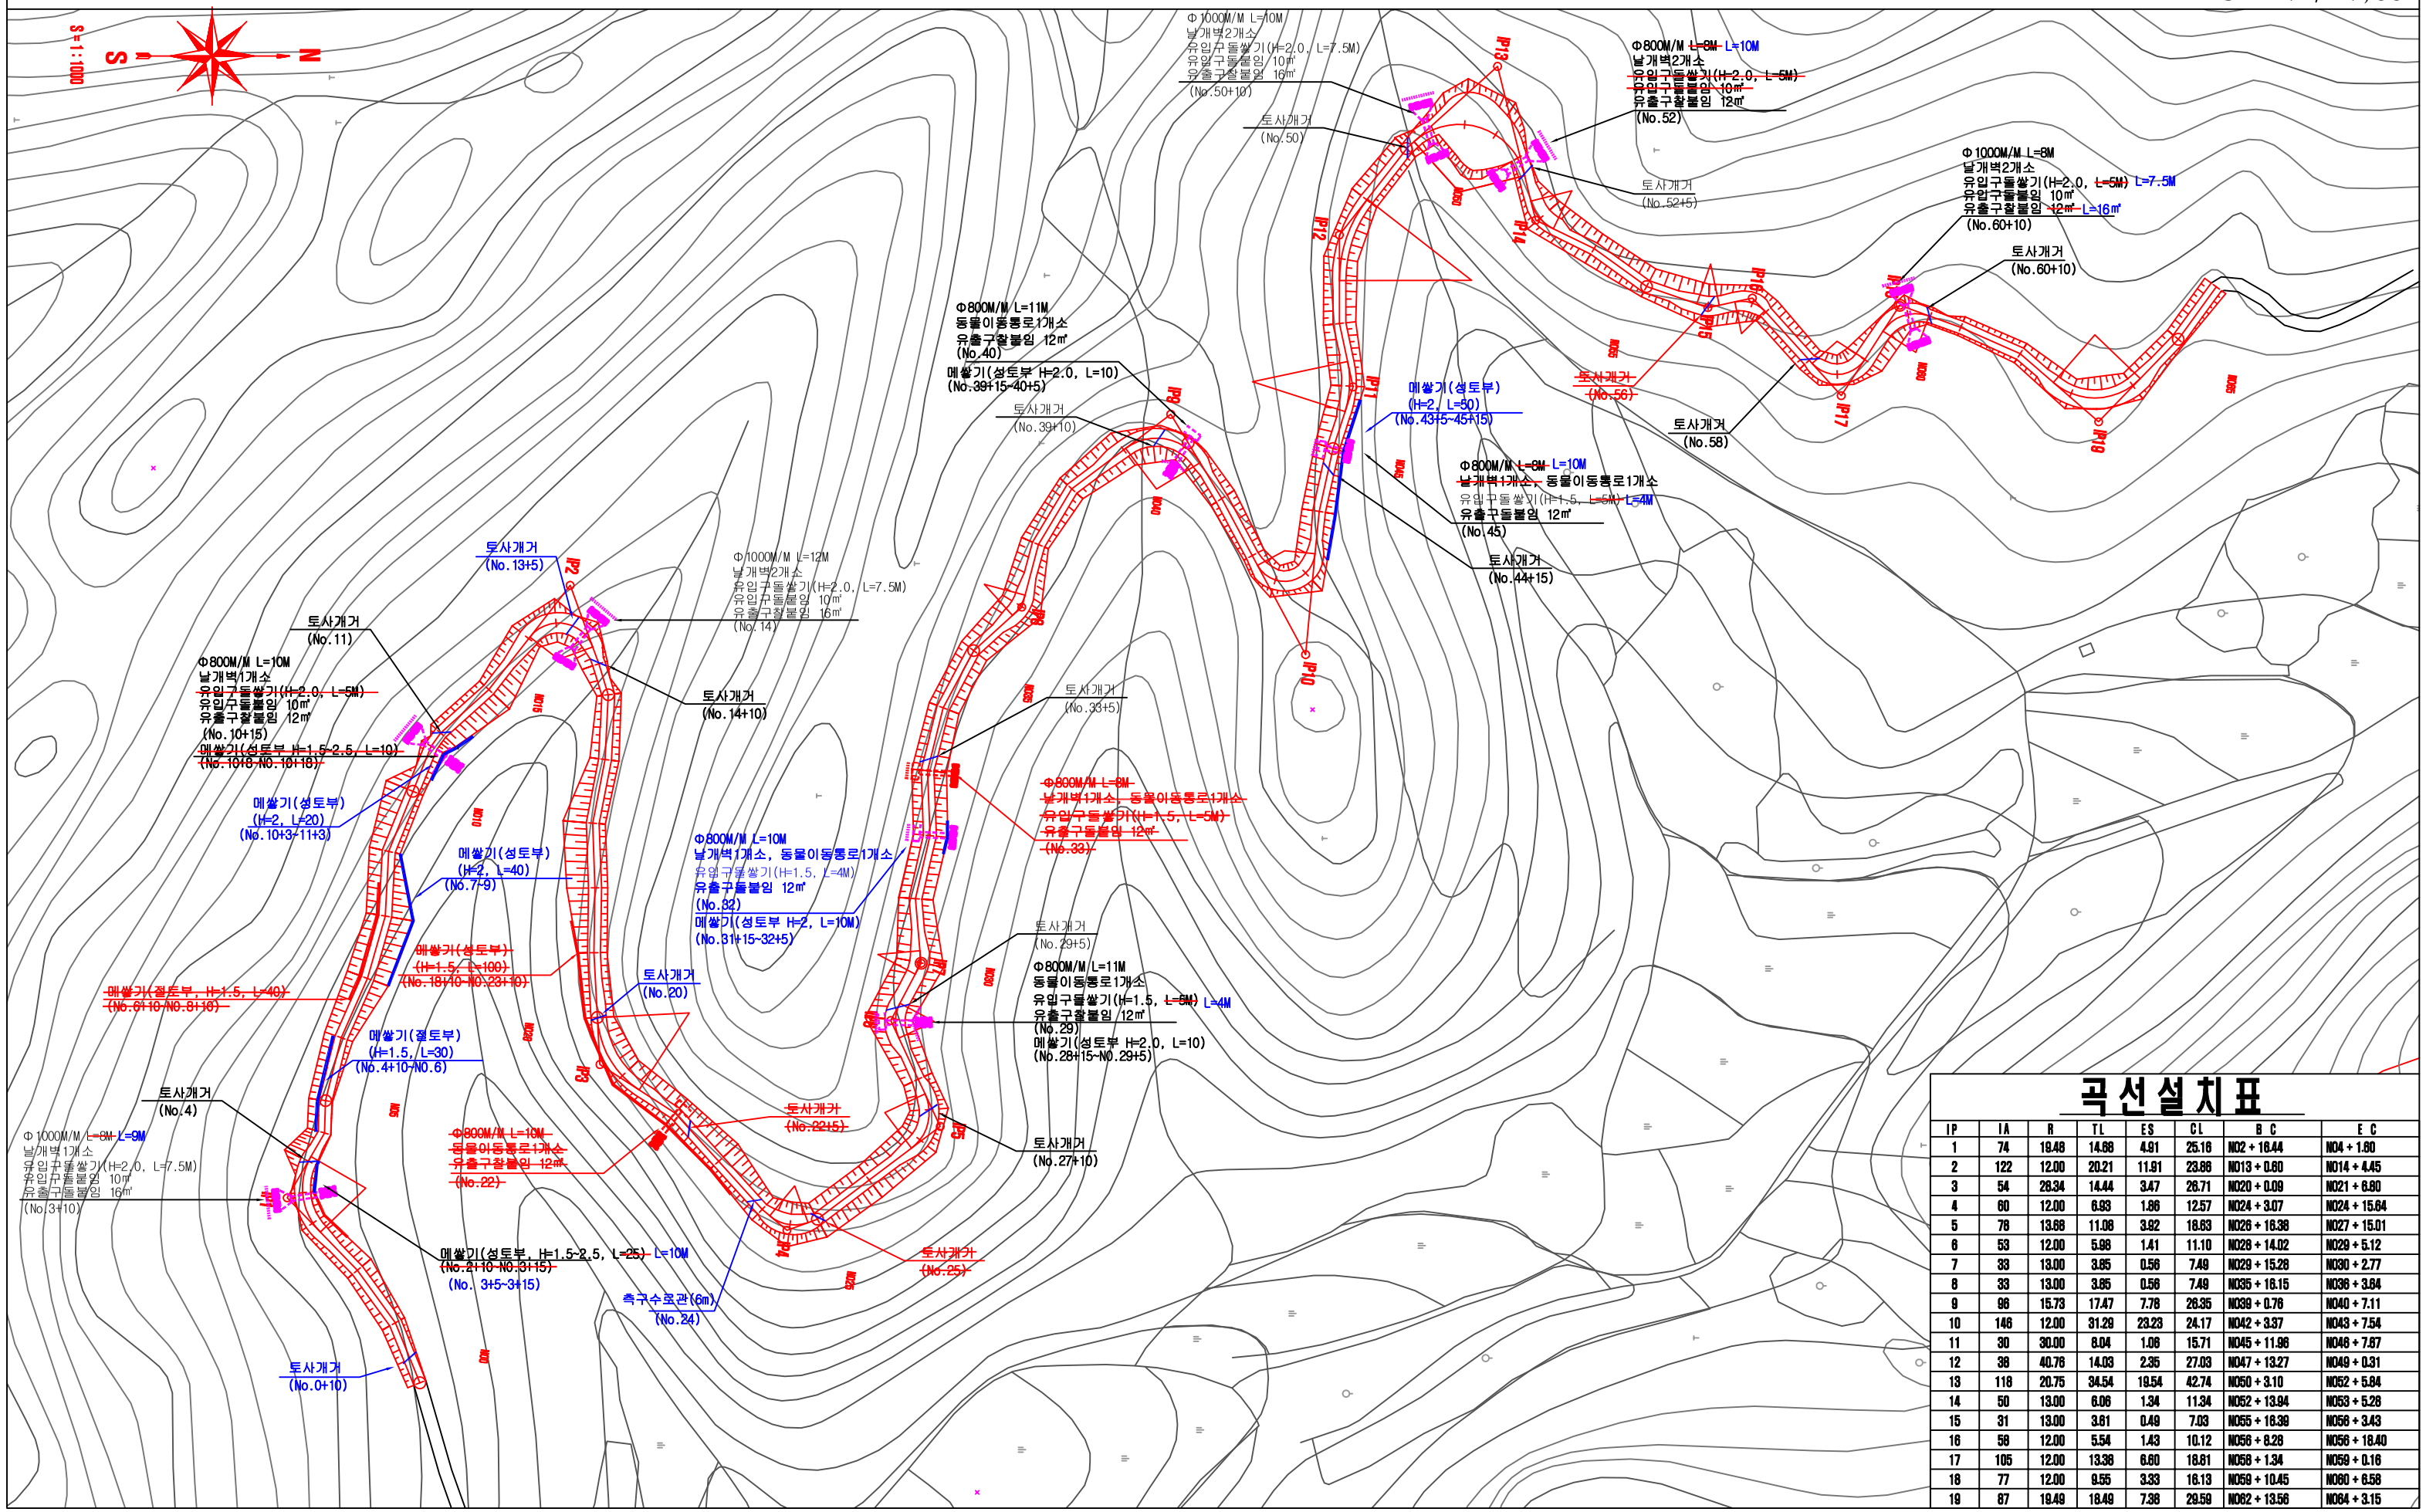

곡선설치표

IP	IA	R	TL	ES	CL	B C	E C
1	74	19.48	14.66	4.91	25.16	NO2 + 18.44	NO4 + 1.60
2	122	12.00	20.21	11.91	23.86	NO13 + 0.60	NO14 + 4.45
3	54	28.34	14.44	3.47	26.71	NO20 + 0.09	NO21 + 6.80
4	60	12.00	6.93	1.86	12.57	NO24 + 3.07	NO24 + 15.64
5	78	13.68	11.08	3.92	18.63	NO26 + 16.38	NO27 + 15.01
6	53	12.00	5.98	1.41	11.10	NO28 + 14.02	NO29 + 5.12
7	33	13.00	3.85	0.56	7.49	NO29 + 15.28	NO30 + 2.77
8	33	13.00	3.85	0.56	7.49	NO35 + 16.15	NO36 + 3.64
9	98	15.73	17.47	7.76	26.35	NO39 + 0.76	NO40 + 7.11
10	146	12.00	31.29	23.23	24.17	NO42 + 3.37	NO43 + 7.54
11	30	30.00	8.04	1.06	15.71	NO45 + 11.96	NO46 + 7.87
12	38	40.76	14.03	2.35	27.03	NO47 + 13.27	NO49 + 0.31
13	118	20.75	34.54	19.54	42.74	NO50 + 3.10	NO52 + 5.84
14	50	13.00	6.06	1.34	11.34	NO52 + 13.94	NO53 + 5.28
15	31	13.00	3.81	0.49	7.03	NO55 + 18.39	NO56 + 3.43
16	58	12.00	5.54	1.43	10.12	NO56 + 8.28	NO56 + 18.40
17	105	12.00	13.38	6.60	18.81	NO58 + 1.34	NO59 + 0.16
18	77	12.00	9.55	3.33	16.13	NO59 + 10.45	NO60 + 6.58
19	87	19.49	18.49	7.38	29.59	NO62 + 13.56	NO64 + 3.15