2017년

2017년 선도산림 경영단지 조성사업
[송풍임도 구조개량]

2017. 05


진안군

위 치 도




유한회사 선대엔지니어링		2017년 문도산림경영단지 조성사업 (임도구조개량)					2017. 05	
		위 치 도						

등 고 선 도

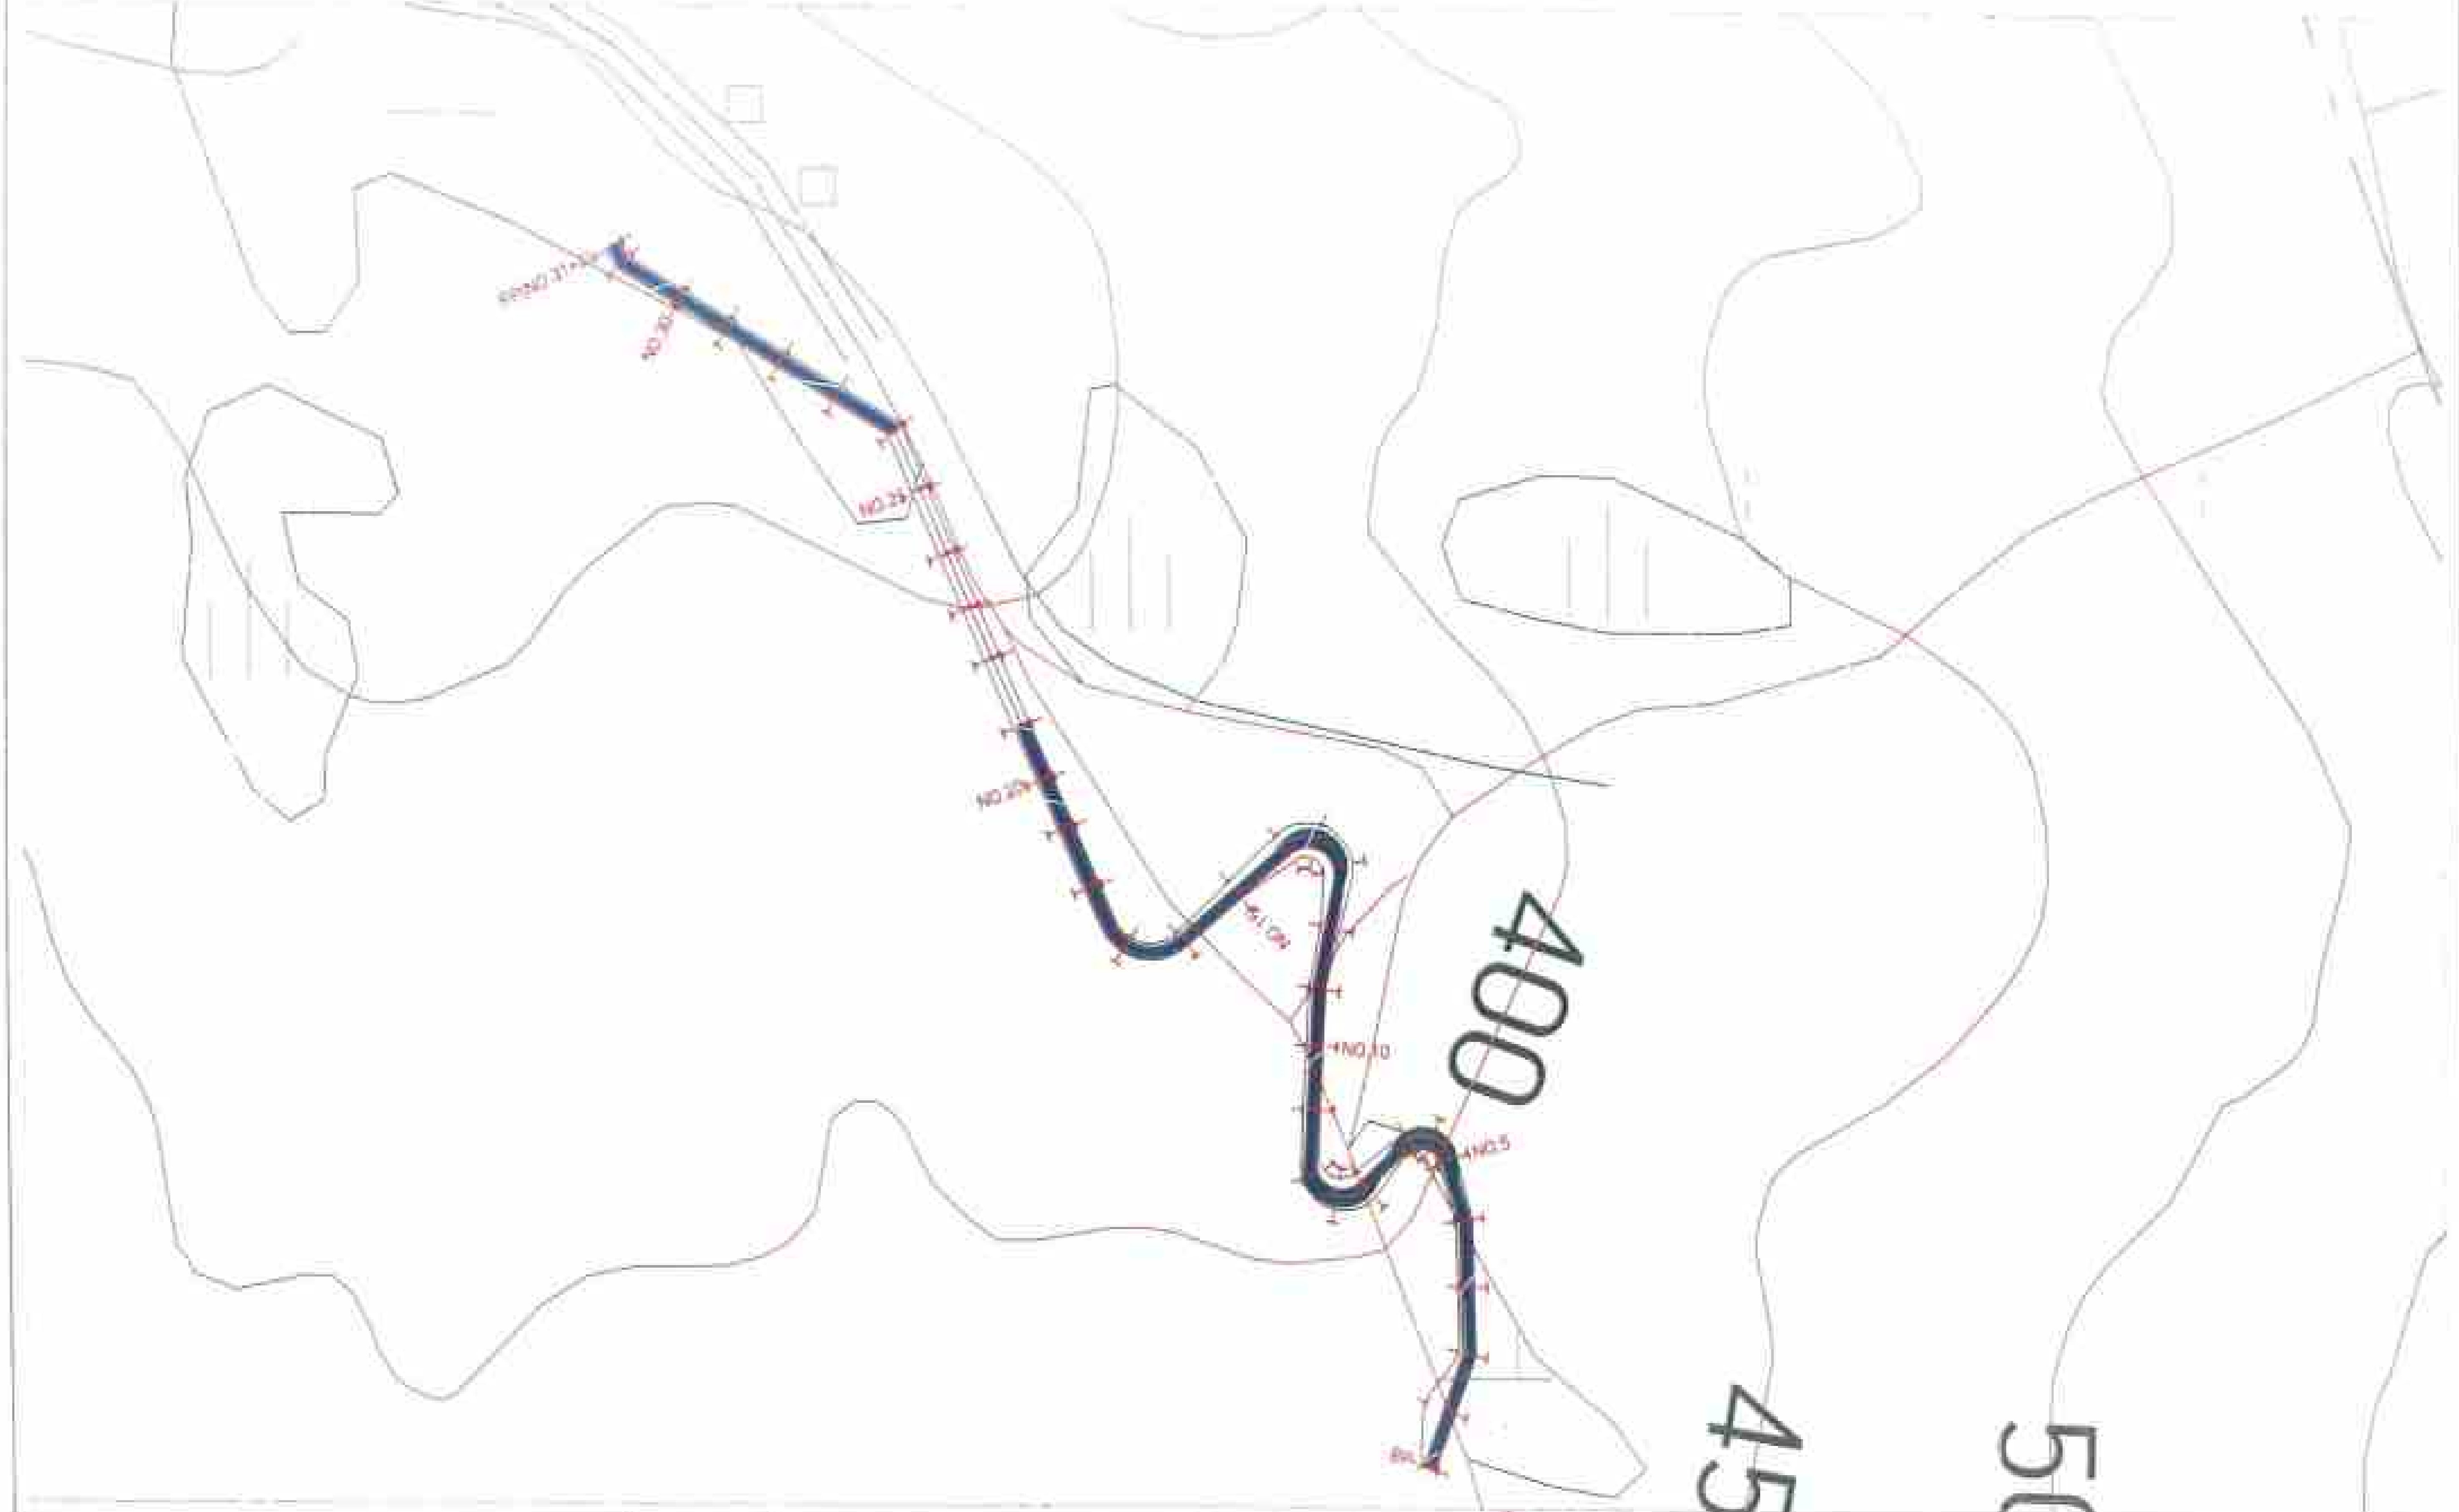

유한회사 선대엔지니어링		2017년 선도산림경영단지 조성사업 (임도구조개량)					2017. 05	
		등 고 선 도						

지 적 도

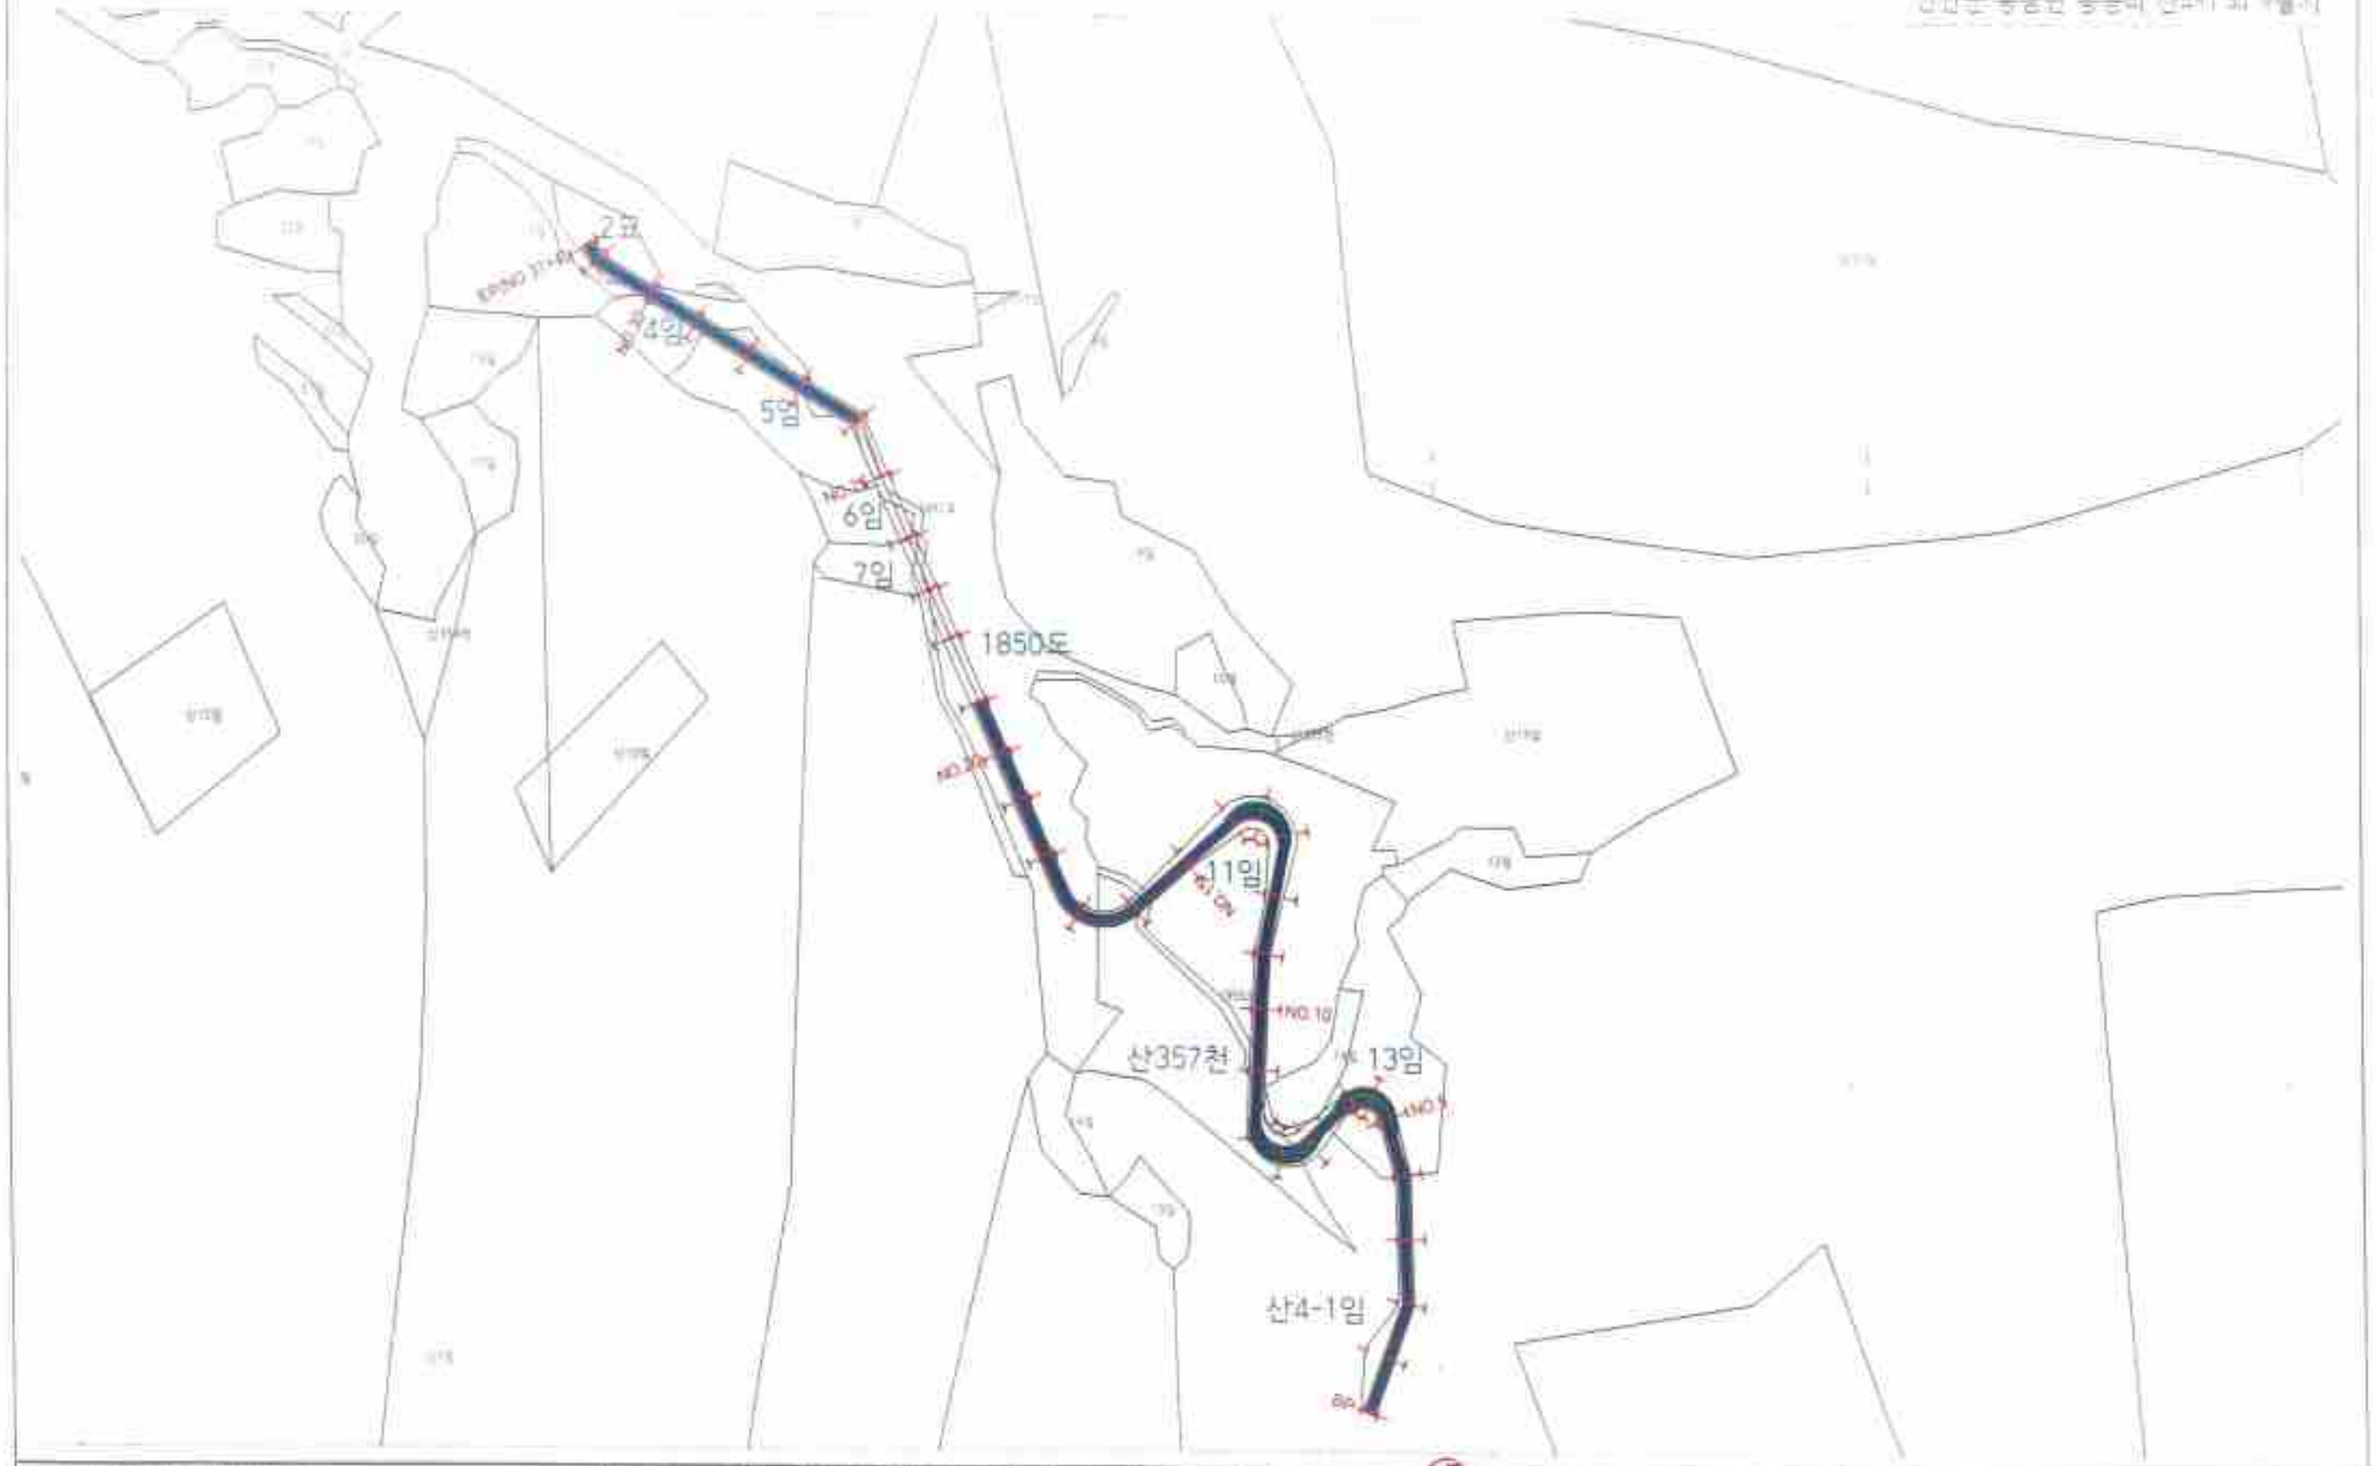

유한회사 선대엔지니어링		2017년 산림산업경영단지 조성사업 (임도구조개량)		검 토			2017. 05	
전북 진안군 진안읍 진트로 11(중심천방센터 2층)		지 적 도					1:1,200	

평 면 도




구조물 수량집계표

공종	규격	단위	수량	비고
L형옹벽	H1.0	m	60	
CON'C포장	B3.5, T0.2	m	524	
CON'C 확폭 포장	T0.2	m2	147	
H형강개거		개소	6	
노견떼	2열	m	1,048	

유한회사 선대엔지니어링		2017년 선도산림경영단지 조성사업 (임도구조개량)					2017. 05	
		평 면 도						


종 단 면 도

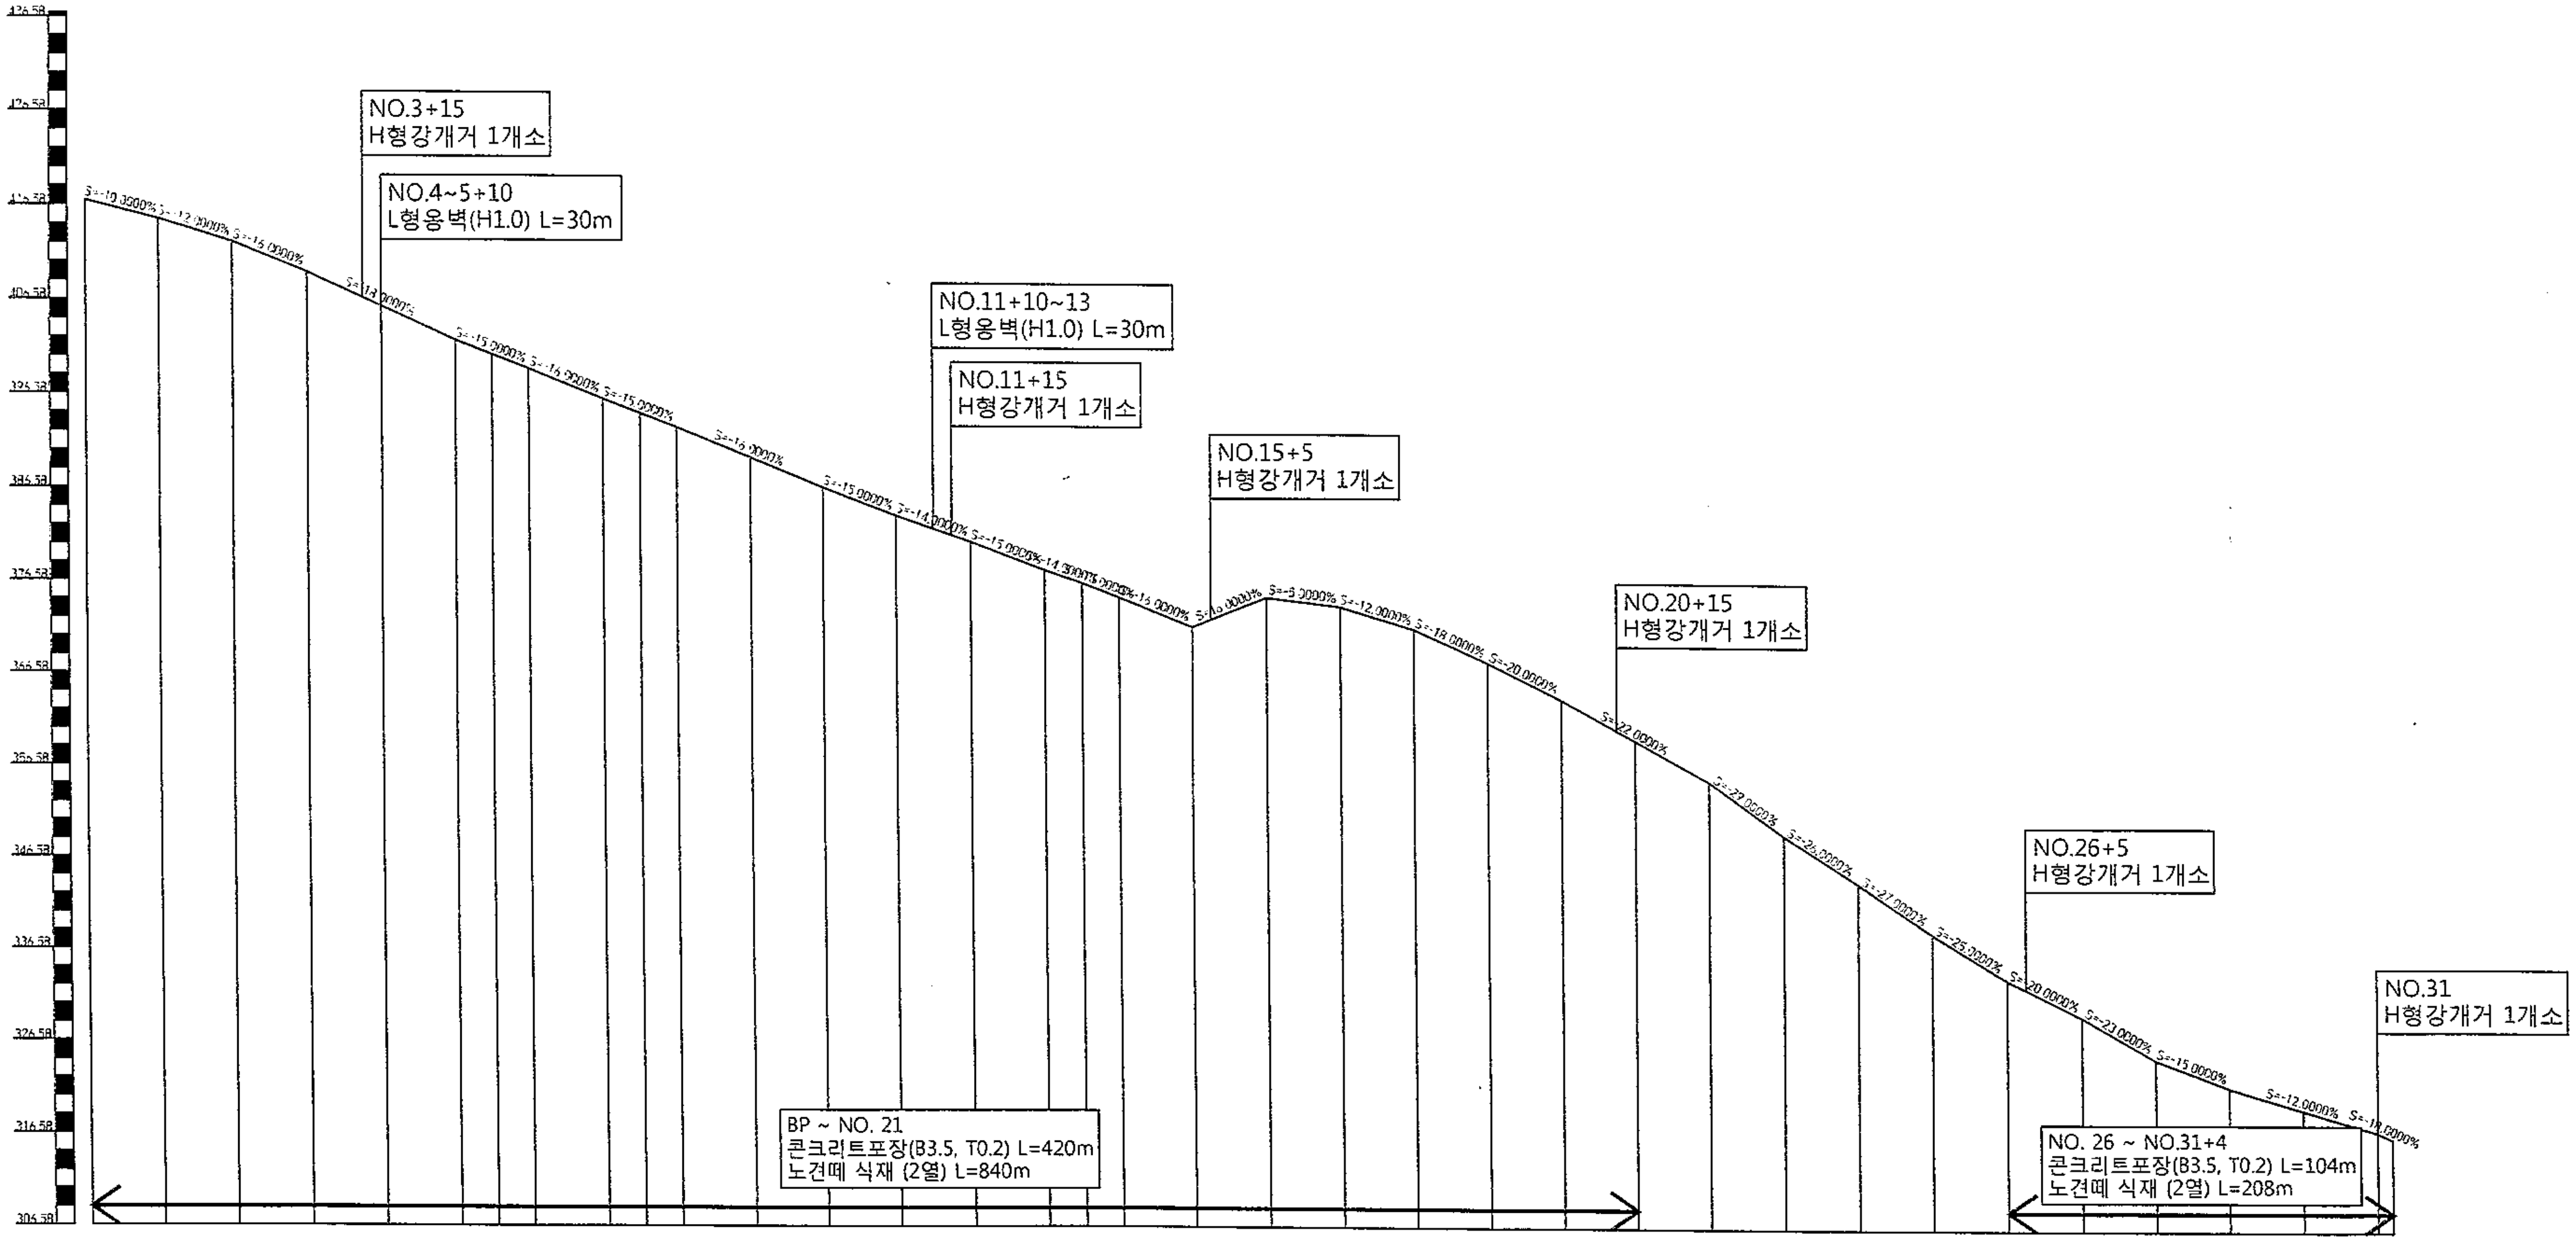



측 점	거 리	누가거리	지 반 고	계 획 고
No 0	0.00	0.00	417.000	417.000
No 1	20.00	20.00	415.000	415.000
No 2	20.00	40.00	412.600	412.600
No 3	20.00	60.00	409.400	409.400
No 4	20.00	80.00	405.800	405.800
No 5	20.00	100.00	402.200	402.200
+10	10.00	110.00	400.700	400.700
No 6	10.00	120.00	399.200	399.200
No 7	20.00	140.00	396.000	396.000
+10	10.00	150.00	394.500	394.500
No 8	10.00	160.00	393.000	393.000
No 9	20.00	180.00	389.800	389.800
No 10	20.00	200.00	386.600	386.600
No 11	20.00	220.00	383.600	383.600
No 12	20.00	240.00	380.800	380.800
No 13	20.00	260.00	377.800	377.800
+10	10.00	270.00	376.400	376.400
No 14	10.00	280.00	374.900	374.900
No 15	20.00	300.00	371.700	371.700
No 16	20.00	320.00	374.900	374.900
No 17	20.00	340.00	373.900	373.900
No 18	20.00	360.00	371.500	371.500
No 19	20.00	380.00	367.900	367.900
No 20	20.00	400.00	363.900	363.900
No 21	20.00	420.00	359.500	359.500
No 22	20.00	440.00	355.100	355.100
No 23	20.00	460.00	349.300	349.300
No 24	20.00	480.00	344.100	344.100
No 25	20.00	500.00	338.700	338.700
No 26	20.00	520.00	333.700	333.700
No 27	20.00	540.00	329.700	329.700
No 28	20.00	560.00	325.100	325.100
No 29	20.00	580.00	322.100	322.100
No 30	20.00	600.00	319.700	319.700
No 31	20.00	620.00	317.300	317.300
+4	4.00	624.00	316.580	316.580


유한회사 선대엔지니어링	사업명 PROJECT TITLE	2017년 선도산림경영단지 조성사업 (임도구조개량)	설계 DESIGNED BY	김 성 현	심사 CHECKED BY		날짜 DATE	2017. 05	도면구분 DRAWING NO	NO
전북 진안군 진안읍 진무로 1166(홍삼한방센터 2층)	도면명 DRAWING TITLE	종 단 면 도	제도 DRAWING BY		승인 APPROVED BY		축척 SCALE	A3 1 : 500	도면매수 SHEET NO.	

횡 단 면 도

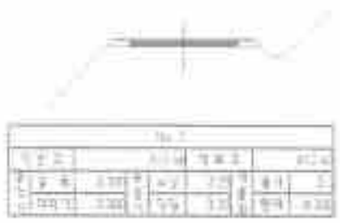

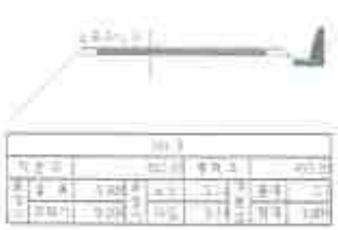


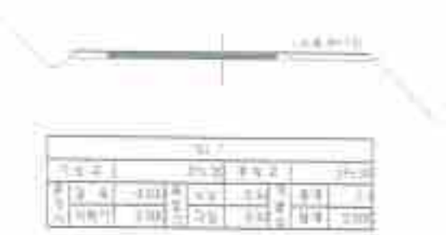

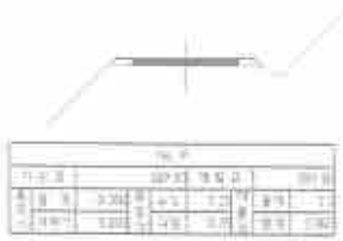







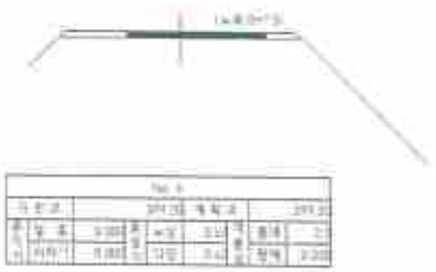





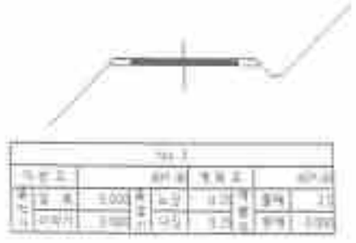


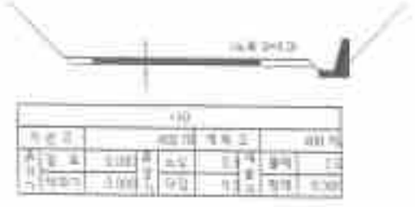






유한회사 선대엔지니어링		2017년 전도난발생취약지 조성사업(일도구조개량)		김 성 현			2017. 05		
		횡 단 면 도					1 : 200		


횡 단 면 도

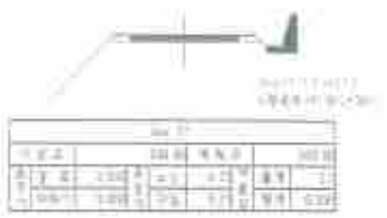


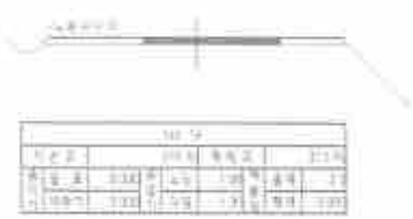


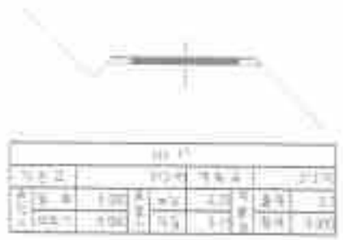


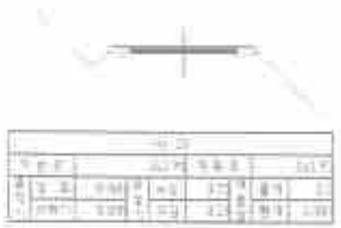


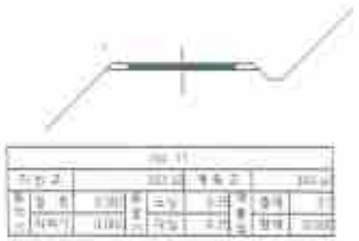


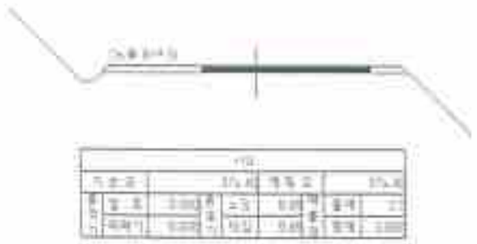

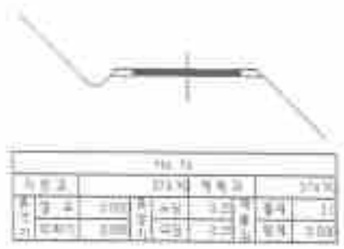


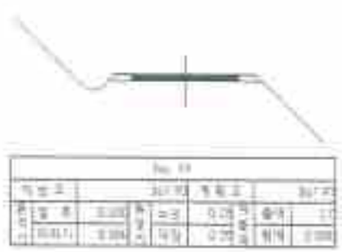

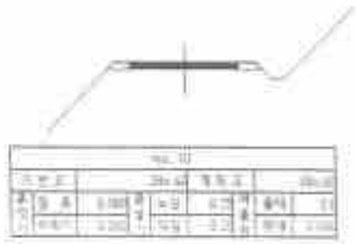

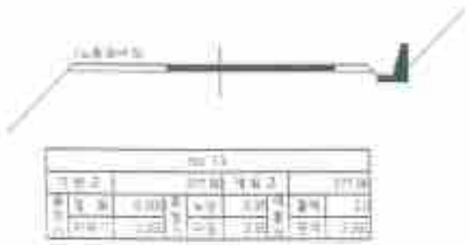





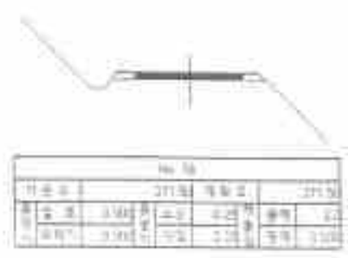



유한회사 선대엔지니어링 전북 전주시 진안중앙로 116(중남한방병원 3층)	2017년 선두산월경영단지 주생사업(밀도구조개량)	설 계 원			2017. 05
	횡 단 면 도				1 : 1,000

횡 단 면 도

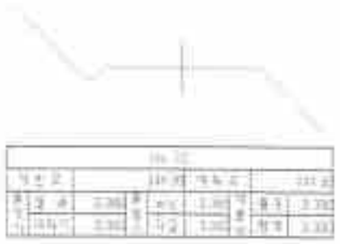

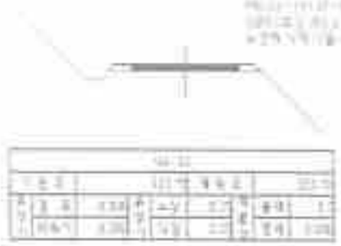

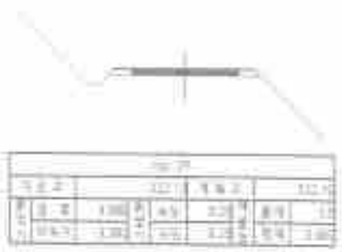


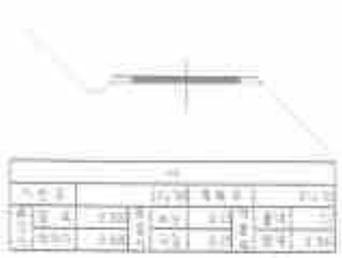











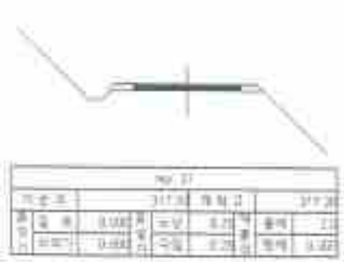

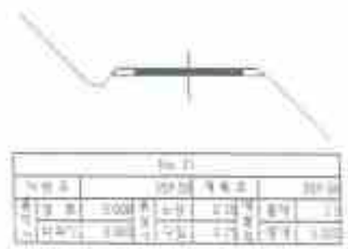

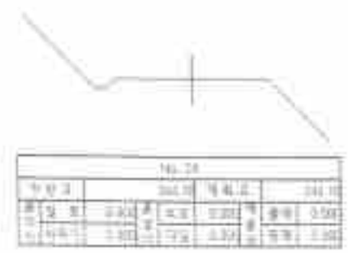


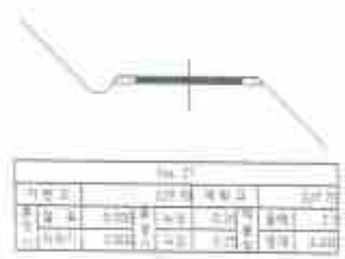

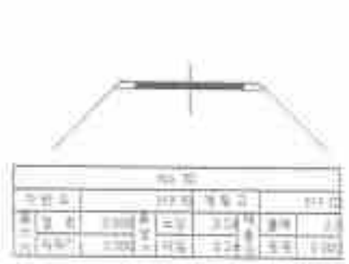


유한회사 선재엔지니어링		2017년 선도산림경영단지 조성사업(임도구조개량)	김 성 한		2017. 05
		횡 단 면 도			1 : 200

」 노견떼식재표준도 「

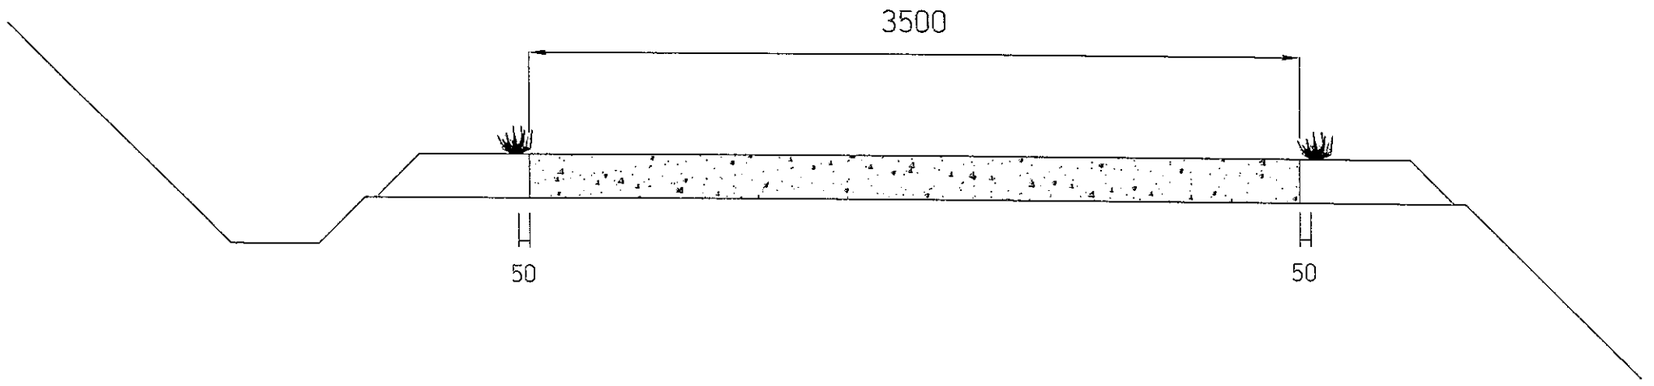

유한회사 선대엔지니어링	PROJECT TITLE	2017년 선도산림 경영단지 조성사업(임도구조개량)	DESIGNED BY	김 성 현	CHECKED BY			2017 05	DRAWING NO.	-
전북 진안군 진안읍 진무로 1166(홍삼한방센터 2층)	DRAWING TITLE	노 견 떼 식 재 표 준 도	DRAWN BY							

] 콘크리트포장 표준도 (B3.5) [

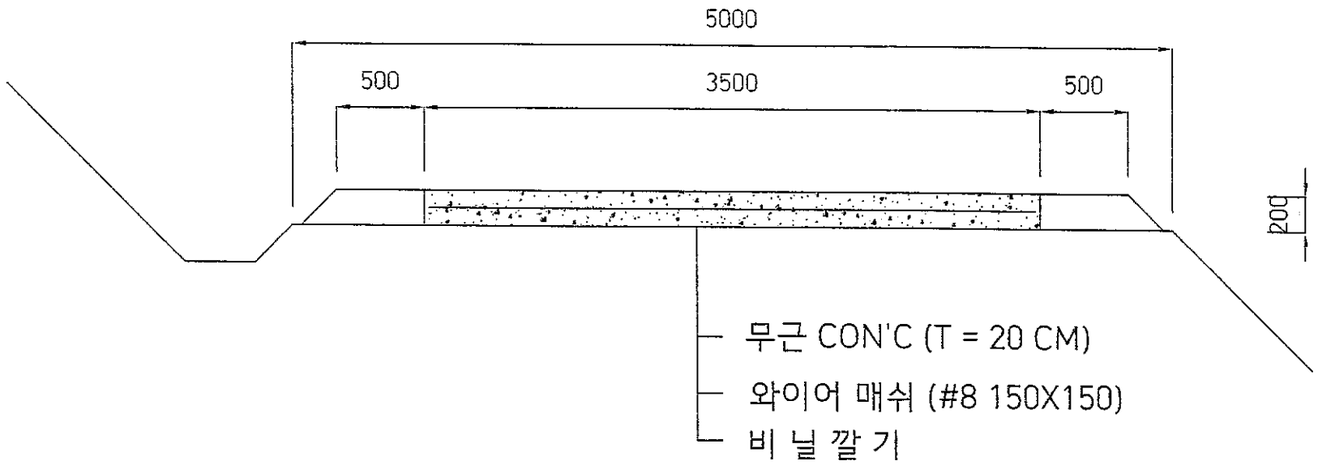


재 료 표


(m)

품 명	규 격	단위	단위 수량	비 고
콘 크 리 트	25-21-12	M^3	0.7	
와 이 어 매 쉬	#8,150x150	M^2	3.15	
유 로 폼		M^2	0.4	
비 닐		M^2	7.0	양생제 포함
되 메 우 기		M^3	0.24	

유한회사 선대엔지니어링	공 사 명 PROJECT TITLE	2017년 선도산림경영단지 조성사업 (임도구조개량)	설 계 DESIGNED BY	김 성 현	검 사 CHECKED BY		날 짜 DATE	2017 05	도 면 구 분 DRAWING NO.	
전북 진안군 진안읍 진무로 1166(홍삼한방센터 2층)	도 면 명 DRAWING TITLE	콘크리트포장 표준도 (B3.5)	제 도 DRAWN BY		승 인 APPROVED BY		축 척 SCALE		도 면 번 호 SHEET NO	

] 콘크리트포장 확폭구간 [

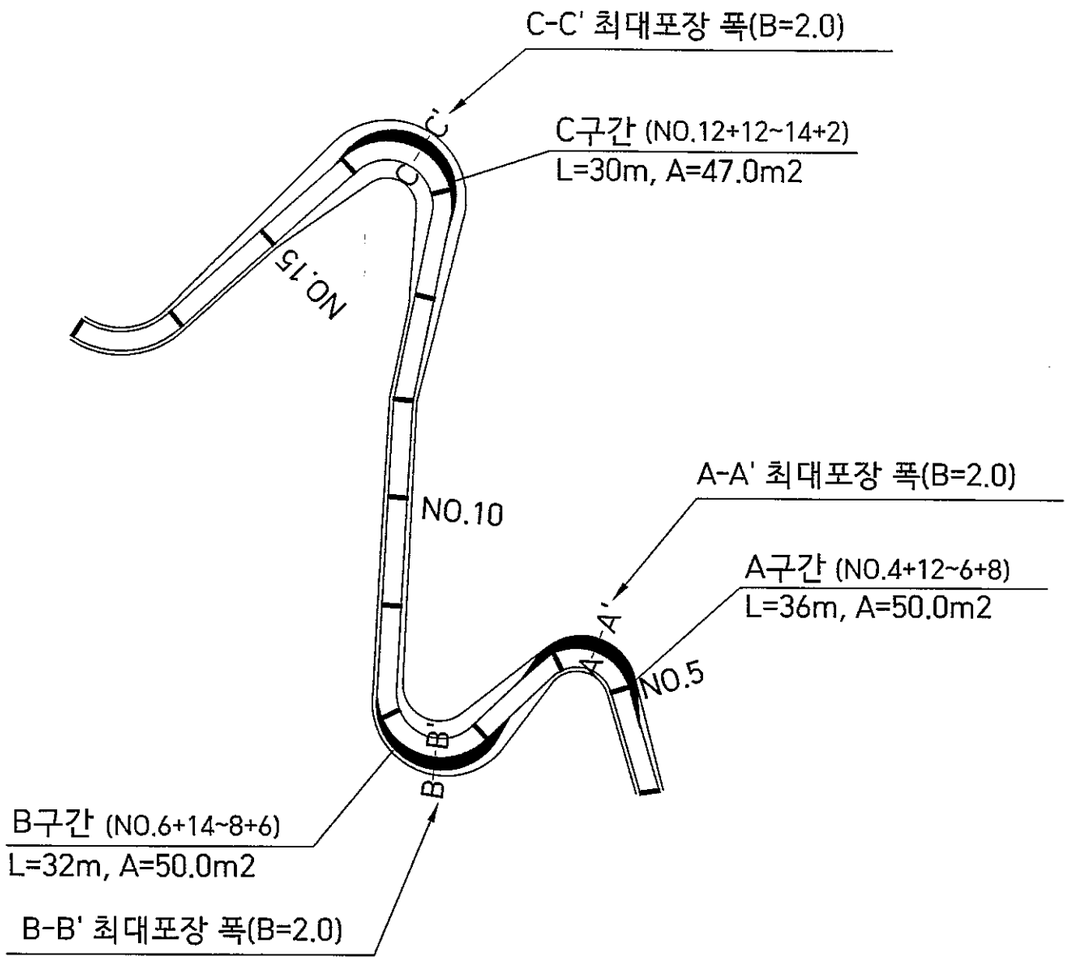

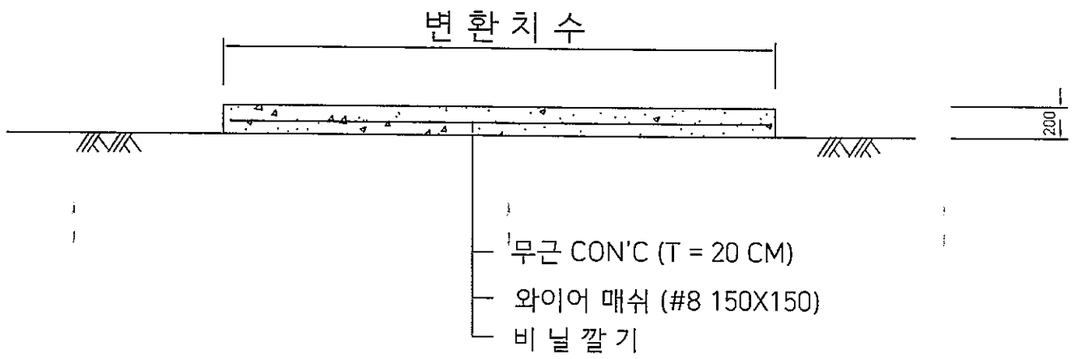


재 료 표

(m2)


품 명	규 격	단위	단위 수량	비 고
콘 크 리 트	25-21-12	M^3	0.2	
와 이 어 매 쉬	#8,150x150	M^2	0.9	
비 닐		M^2	2.0	양생제 포함

유한회사 선대엔지니어링	공사명 PROJECT TITLE	2017년 선도산림경영단지 조성사업(임도구조개량)	설계 DESIGNED BY	김 성 현	검사 CHECKED BY		날짜 DATE	2017. 05. .	도면구분 DRAWING NO.	NO. –
전북 진안군 진안읍 진무로 1166(홍삼한방센터 2층)	도면명 DRAWING TITLE	콘크리트포장 확폭구간	제도 DRAWN BY		승인 APPROVED BY		축척 SCALE		도면번호 SHEET NO.	예중

] H형강개거 [

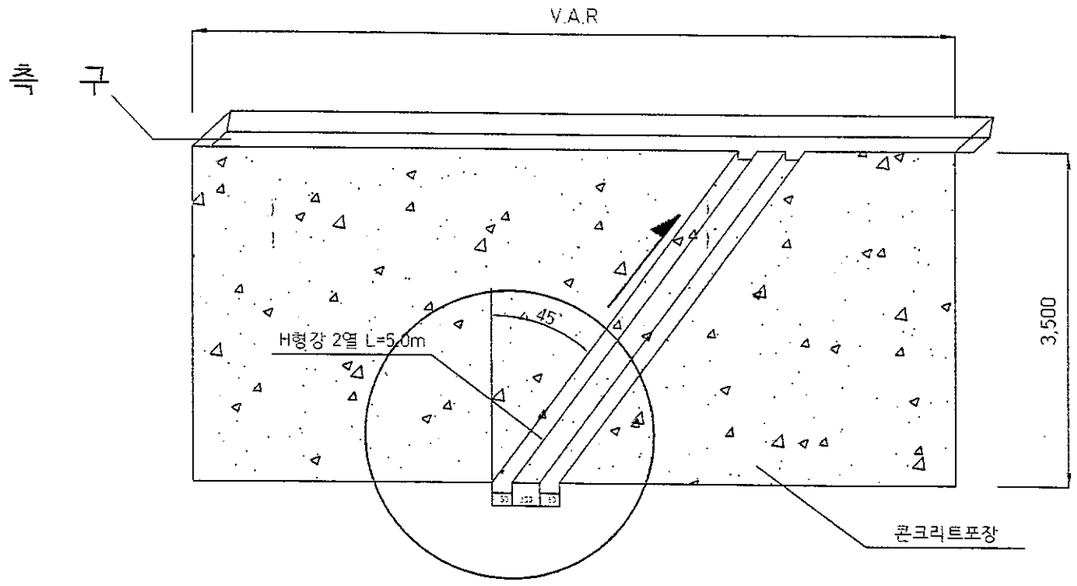

평 면 도
SCALE : 1/NONE

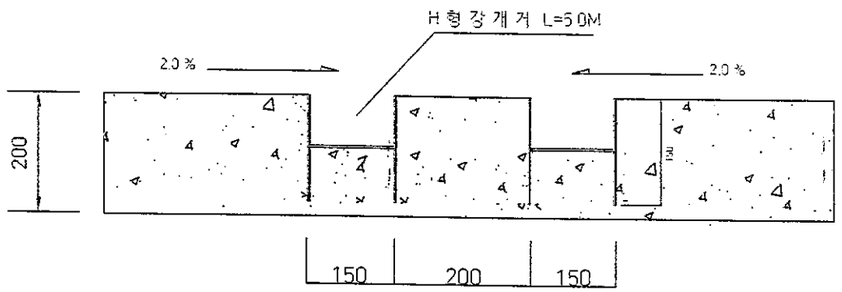

H형강개거 상세도
SCALE : 1/NONE


재 료 표

개소당

품 명	규 격	단위	단위 수량	비 고
H형강	150x150	ton	0.32	2열 수량

유한회사 선대엔지니어링	PROJECT TITLE	2017년 선도산림 경영단지 조성사업(임도구조개량)	DESIGNED BY	김 성 현	CHECKED BY		2017. 05	DRAWING NO —
전북 진안군 진안읍 진무로 1166	DRAWING TITLE	H형강개거	DRAWN BY					

]L형 옹 벽 측 구(H = 1.0 M) [

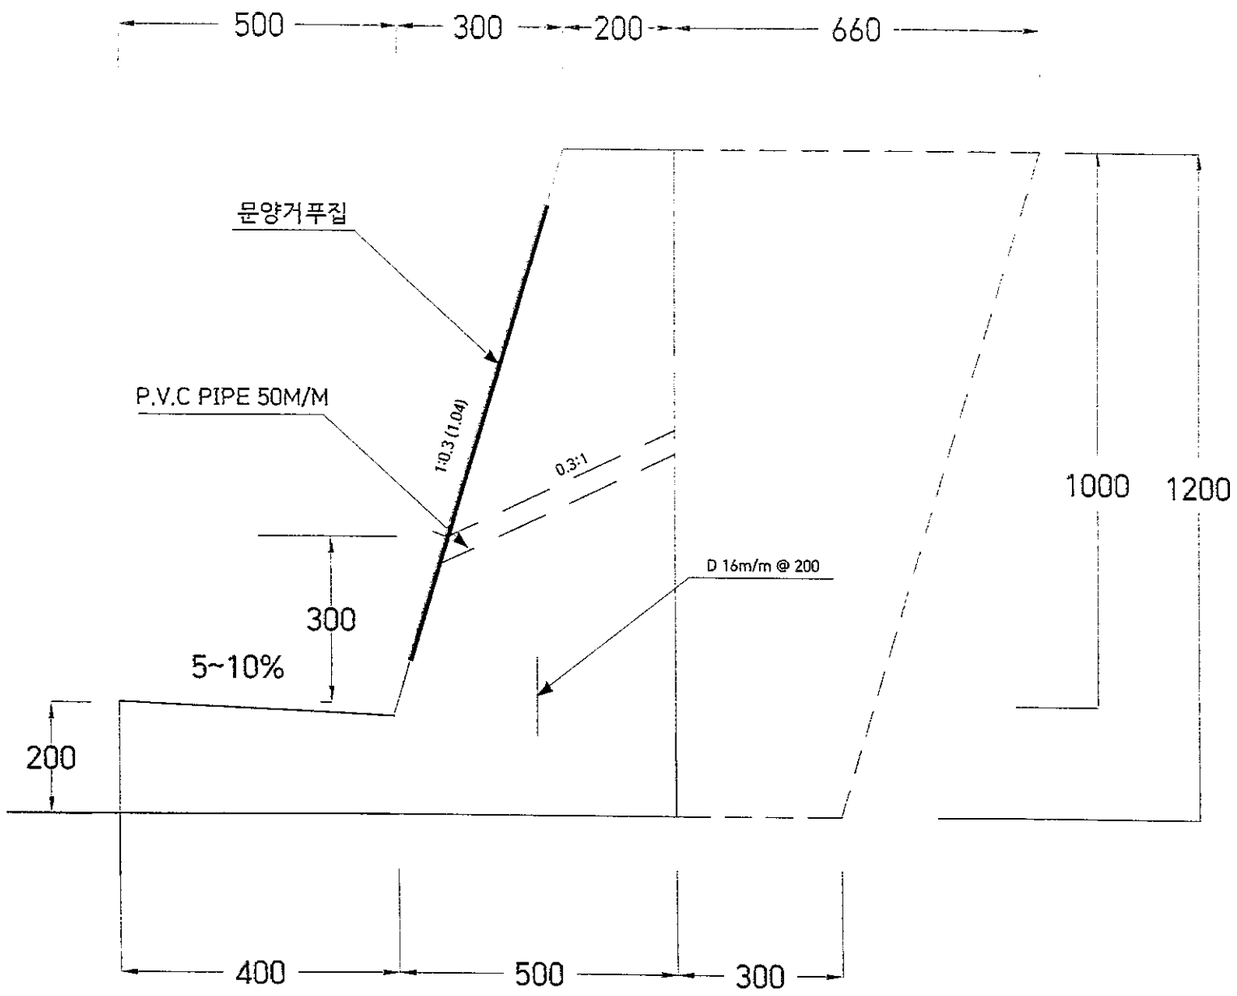


재 료 표

(m당)


공종	규격	단위	수량	비 고
레미콘	25-21-12	m3	0.49	
유로폼		m2	2.40	
면 목	25 X 25 X 35.3	m	1.00	
P.V.C PIPE	¢ 50mm	m	0.4	
터 파 기		m3	0.75	
되메우기		m3	0.57	
잔토처리		m3	0.18	
이형철근	D16m/m	kg	1.56	
문양거푸집		m2	0.6	

유한회사 선대엔지니어링	공사명 PROJECT TITLE	2017년 선도산림경영단지 조성사업 (임도구조개량)	설계 DESIGNED BY	김 성 현	검사 CHECKED BY		날짜 DATE	2017. 05. .	도면번호 DRAWING NO.	NO. —
전북 진안군 진안읍 진무로 1166(홍삼한방센터 2층)	도면명 DRAWING TITLE	L형 옹 벽 측 구(H = 1.0 M)	제도 DRAWN BY		승인 APPROVED BY		축척 SCALE		도면번호 SHEET NO.	매정


」개복숭아 식재 및 지주목 설치 상세도

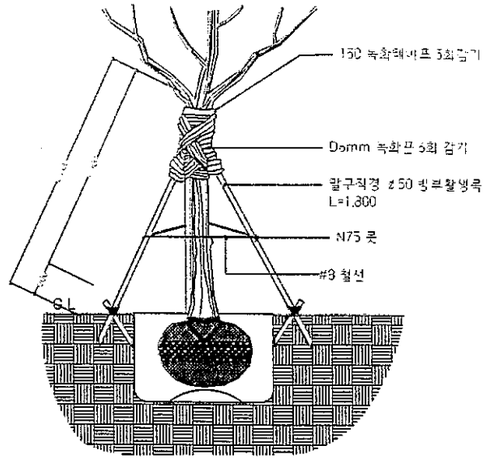



① 삼발이 지주목 소형 단면도
SCALE : NONE

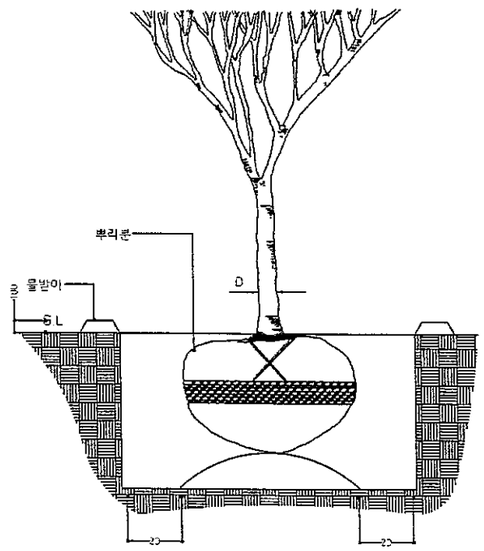



② 교목식혈상세도
SCALE : NONE

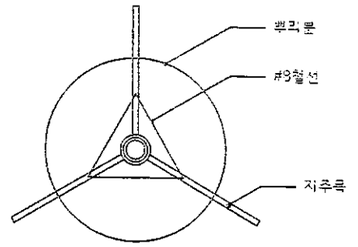


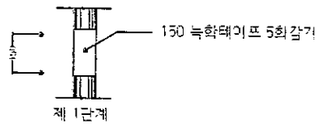

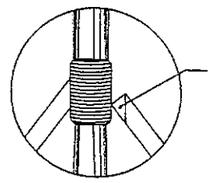

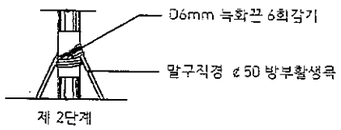

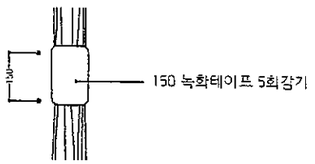

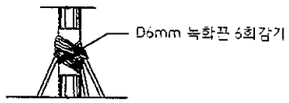

유한회사 선대엔지니어링 전북 진안군 진안읍 진무로 1166(홍삼한방센터 2층)	공사명 PROJECT TITLE	2017년 선도산림경영단지 조성사업 (임도구조개량)	설계 DESIGNED BY	김 성 현	심사 CHECKED BY		날짜 DATE	2017 05	도면구분 DRAWING NO	NO.
	도면명 DRAWING TITLE	개복숭아 식재 및 지주목 설치 상세도	제도 DRAWN BY		승인 APPROVED BY		축척 SCALE		도면번호 SHEET NO.	