
2018년

2018년 선도산림경영단지 조성사업 (변경)
(방화임도)

2018. 02


진 안 군

위 치 도

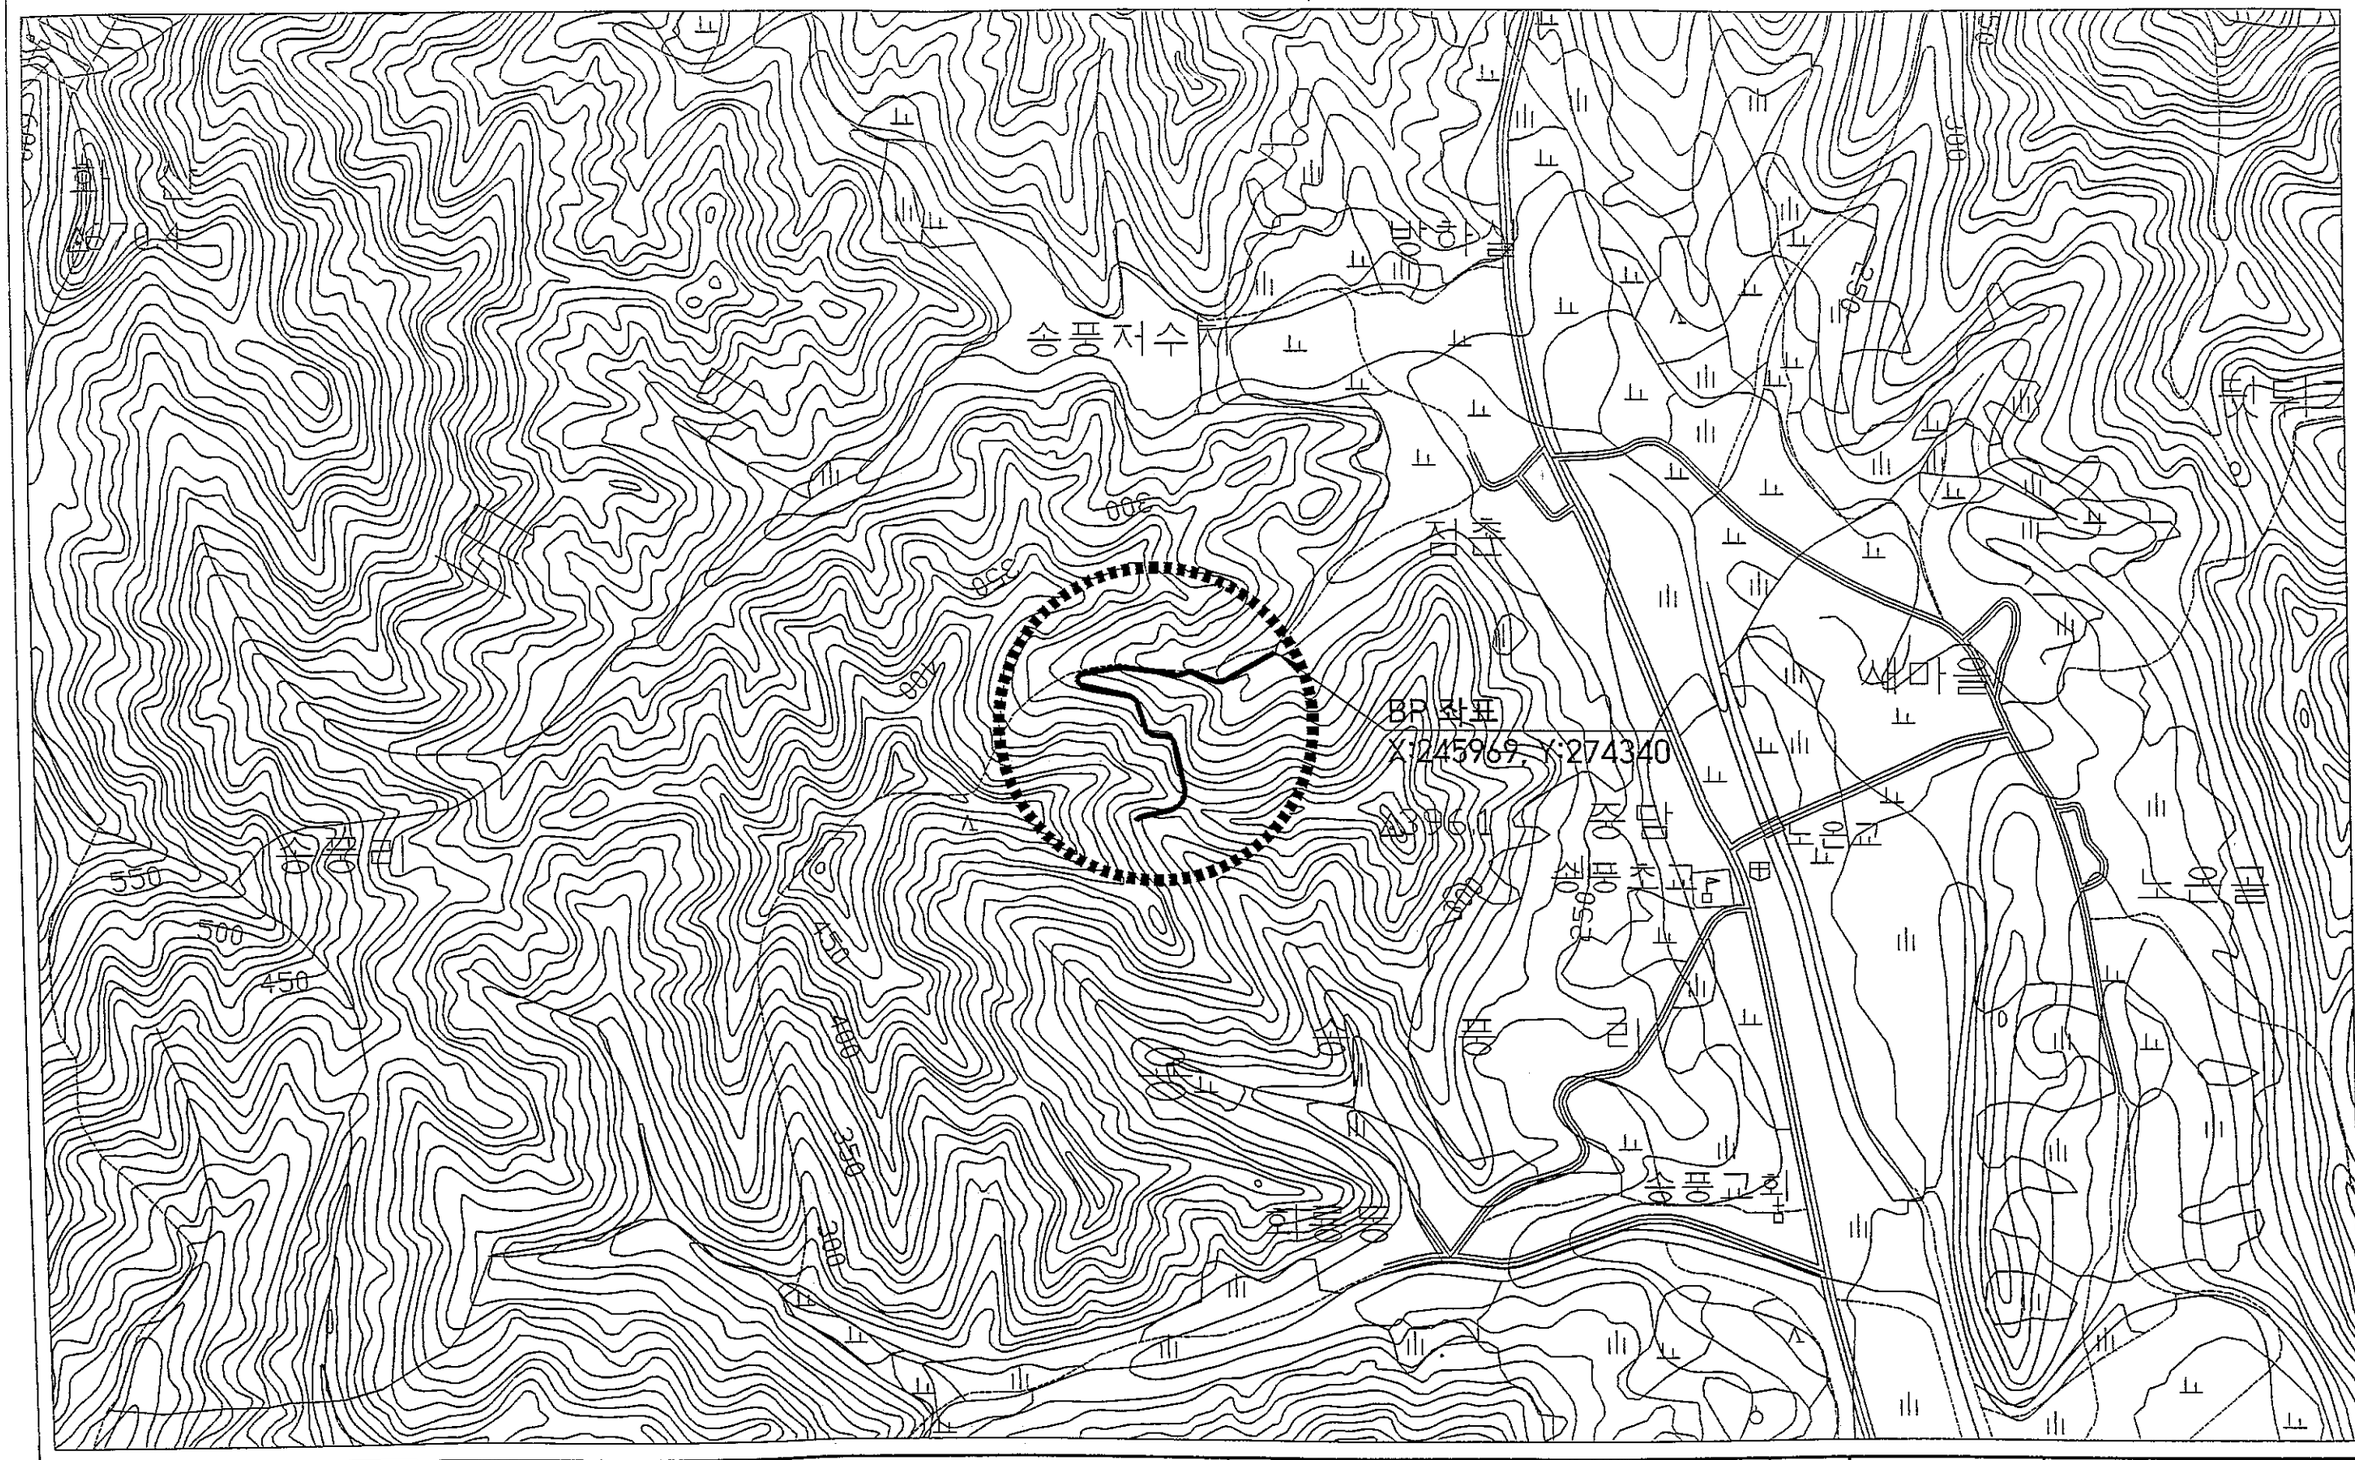


유한회사 선대엔지니어링 전북 진안군 진안읍 진무로 1166(홍삼한방센터 2층)	사업명 PROJECT TITLE	2018년 선도산림경영단지 조성사업(방화임도)	설계 DESIGNED BY	김 성 현	심사 CHECKED BY		날짜 DATE	2018. 02	도면구분 DRAWING NO	NO
	도면명 DRAWING TITLE	위 치 도	제도 DRAWING BY		승인 APPROVED BY		축척 SCALE	N/A - 1 : 10,000	도면매수 SHEET NO.	

등 고 선 도

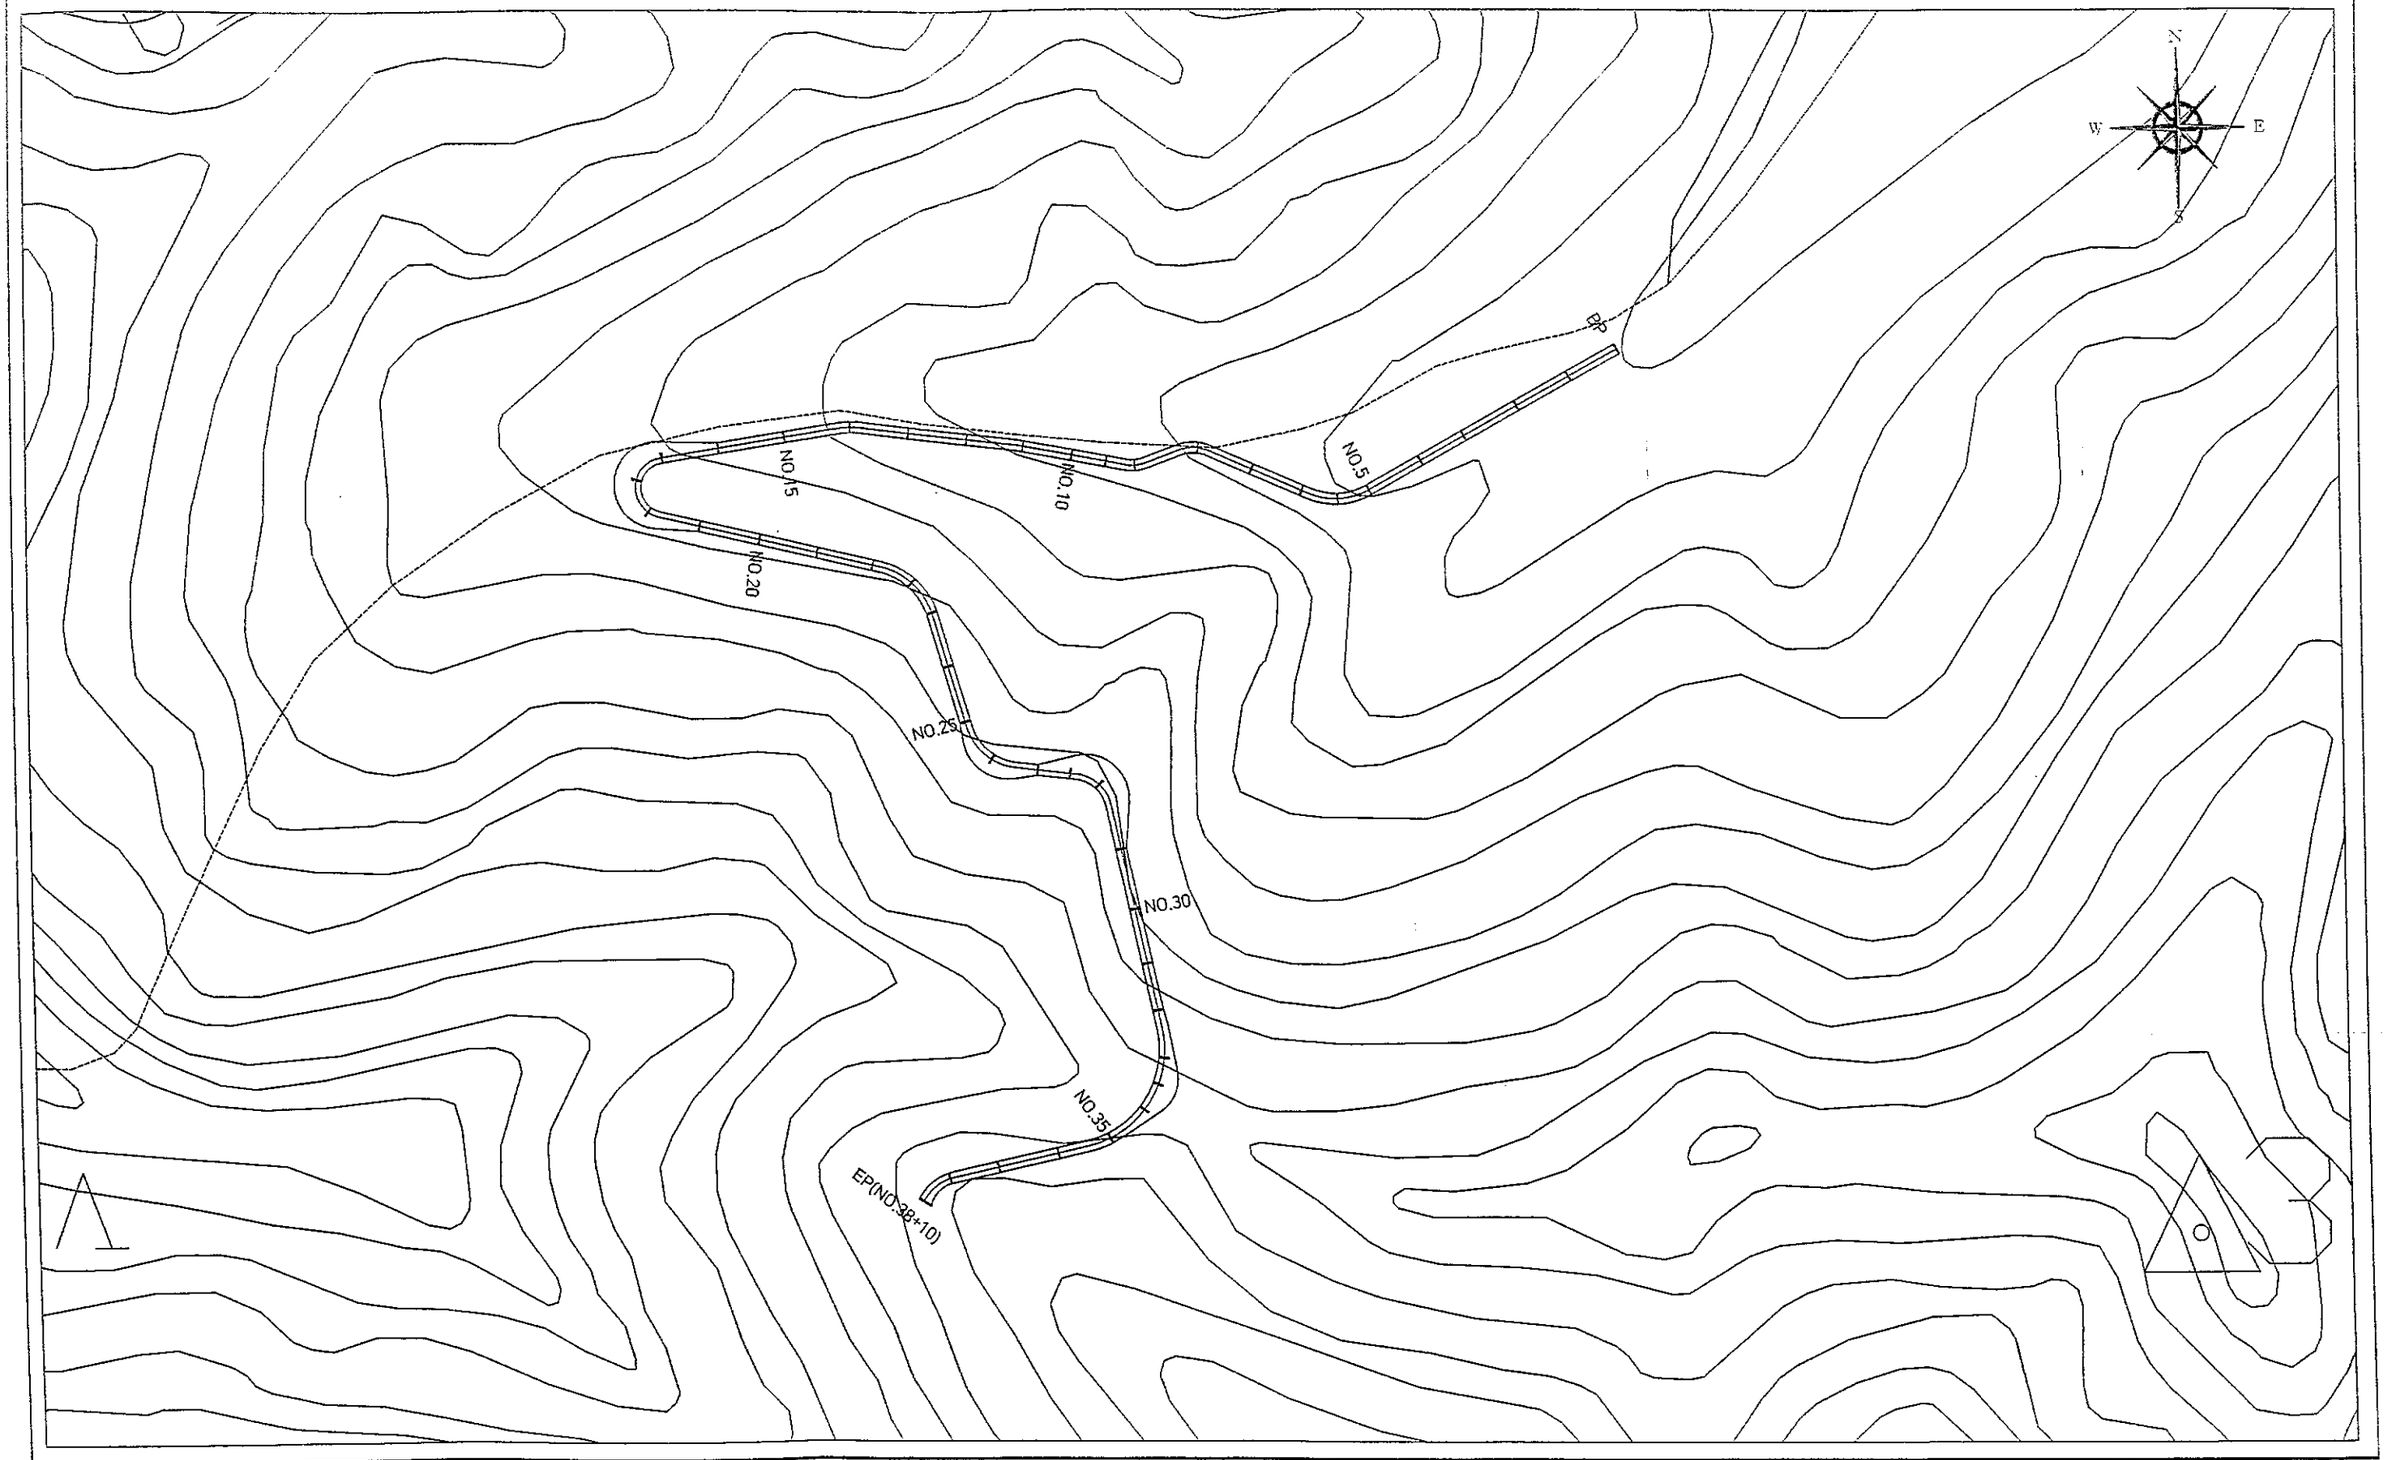

유한회사 선대엔지니어링	사업명 PROJECT TITLE	2018년 선도산림경영단지 조성사업 (방화임도)	설계 DESIGNED BY	김 성 현	심사 CHECKED BY		날짜 DATE	2018. 02	도면구분 DRAWING NO	NO
전북 진안군 진안읍 진무로 1166(홍삼한방센터 2층)	도면명 DRAWING TITLE	등 고 선 도	제도 DRAWING BY		승인 APPROVED BY		축척 SCALE	1 : 2,000	도면매수 SHEET NO.	

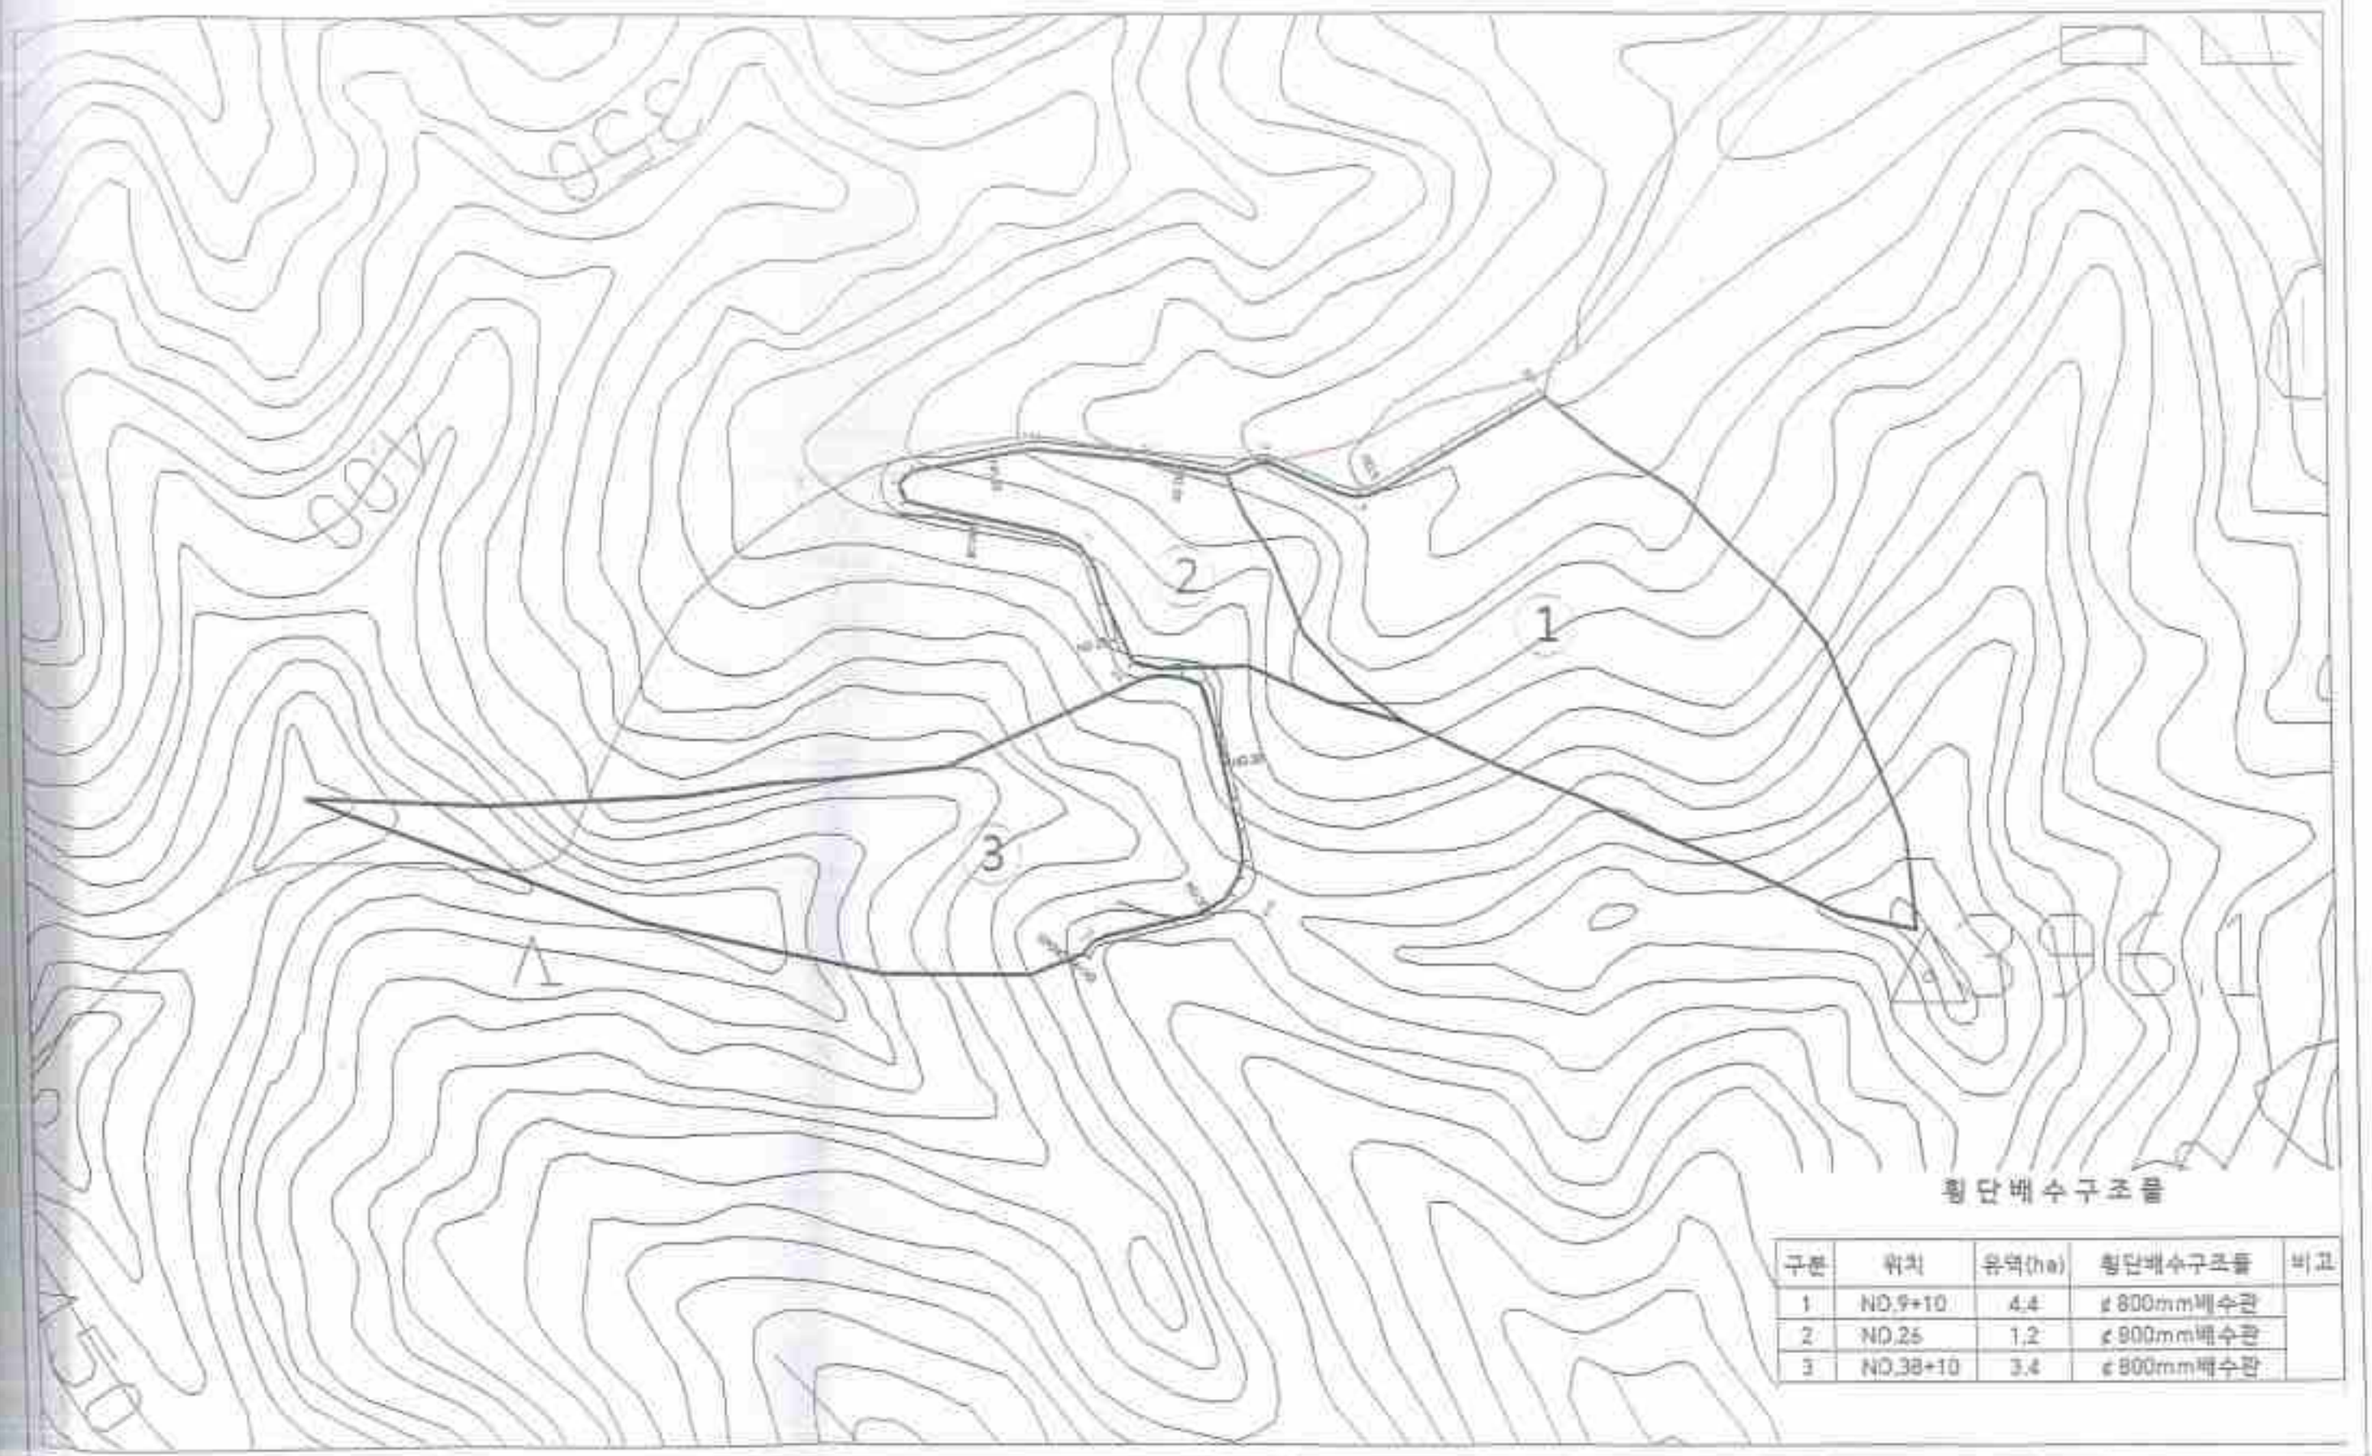


횡단배수구조물

구분	위치	유역(ha)	횡단배수구조물	비고
1	NO.9+10	4.4	∅800mm배수관	
2	NO.25	1.2	∅900mm배수관	
3	NO.38+10	3.4	∅800mm배수관	

유한회사 선대엔지니어링	PROJECT	2019년 신도산림경영단지 조성사업 (북회임도)	DESIGNED	김 성 현			DATE	2019. 02	
전북 진안군 진안읍 진무로 1168(풍남한빛캠퍼스 2층)	DRAWING	집수구역 및 유수계획도	CHECKED		APPROVED		SCALE	V= 1:4000	

종 단 면 도

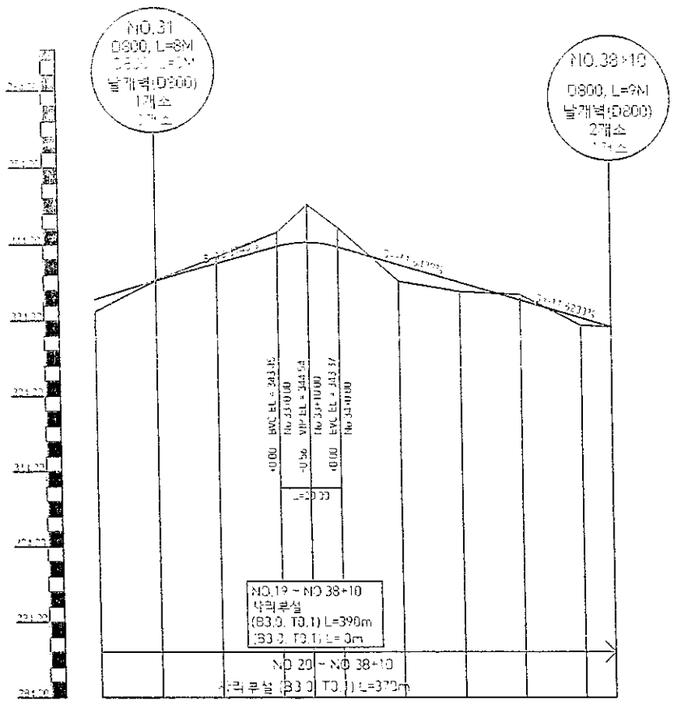

종단선형	S=12.00000% 339.100	S=10.37500% 344.537	S=-11.64286% 336.387
	H=7.20 L=60.00	H=5.44 L=50.00	H=8.15 L=70.00
성 토 고	1.00	2.14 1.22	0.96 0.00
절 토 고	0.63 1.85 4.93 2.53	0.71	
계 획 고	336.700 339.100 341.275 343.450 343.974 343.373 341.044 338.716 336.387 334.062 332.900		
지 반 고	336.100 339.100 342.100 345.300 348.900 345.900 338.900 337.900 337.100 333.100 332.900		
누가거리	60.000 620.100 680.000 680.000 690.000 680.000 700.000 720.000 740.000 760.000 770.000		
거 리	20.000 20.000 20.000 20.000 10.000 10.000 20.000 20.000 20.000 20.000 10.000		
측 점	No.30 No.31 No.32 No.33 +10.00 No.33 No.34 No.35 No.36 No.37 No.38 +10.00		

유한회사 선대엔지니어링	사업명 PROJECT TITLE	2018년 신도산림경영단지 조성사업 (창화임도)	설계 DESIGNED BY	김 성 현	검사 CHECKED BY		날짜 DATE	2018. 02	도면구분 DRAWING NO	NO
전북 진안군 진안읍 진무로 1166(홍삼한방센터 2층)	도면명 DRAWING TITLE	종 단 면 도	제도 DRAWING BY		승인 APPROVED BY		축척 SCALE	1 : 500	도면매수 SHEET NO.	

횡 단 면 도

당초 : 흑색
변경 : 적색















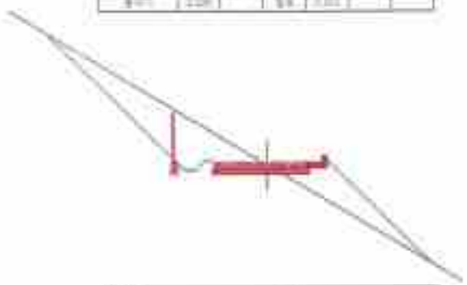


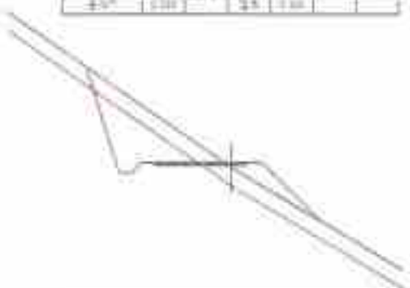


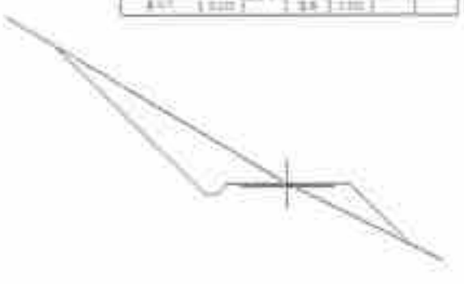



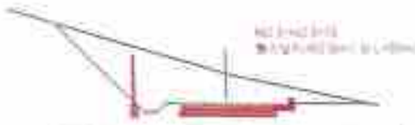

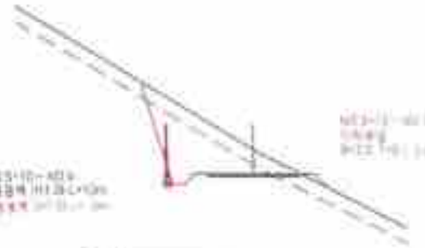

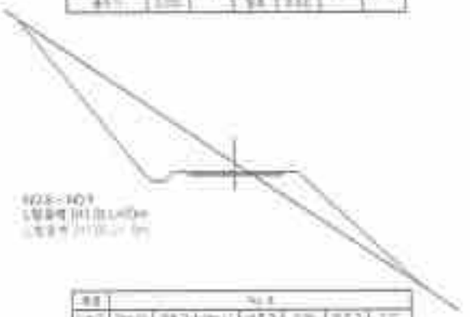



유한회사 선대엔지니어링 전북 진안군 진안읍 진무로 1139(중설리정연리 2층)	사 업 명 PROJECT TITLE	2018년 선도산림경영단지 조성사업(장회임도)	설 계 DESIGNED BY	김 성 겸	검 토 CHECKED BY		날 짜 DATE	2018. 02	도면구분 DRAWING NO	NO
	도 면 명 DRAWING TITLE	횡 단 면 도	작 도 DRAWN BY		승 인 APPROVED BY		축 척 SCALE	가로 1:200	도면번호 SHEET NO.	

횡 단 면 도


당초 : 흑색
변경 : 적색




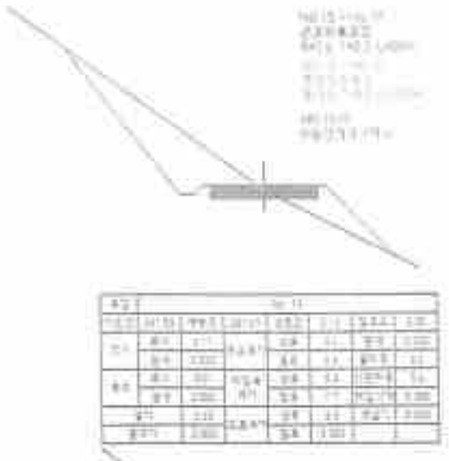


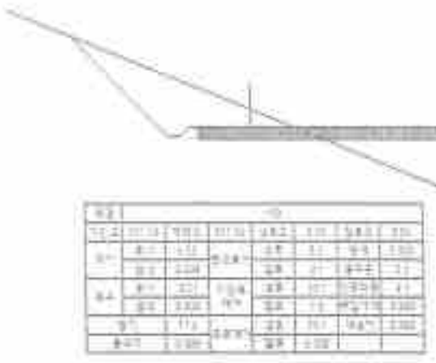





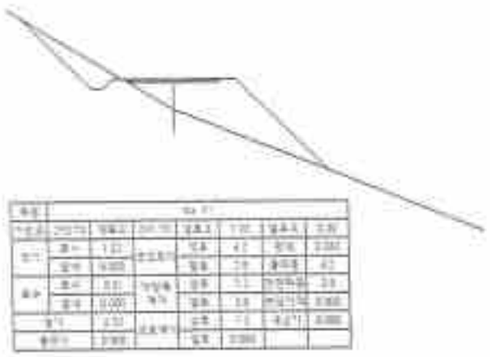

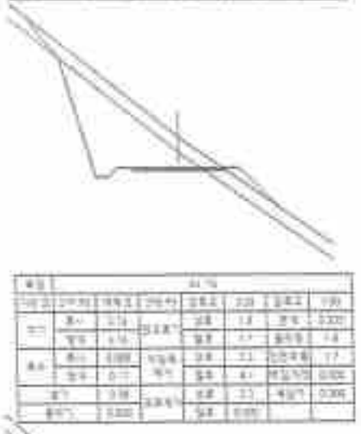


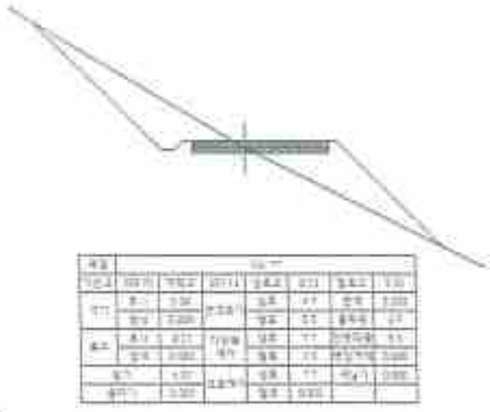


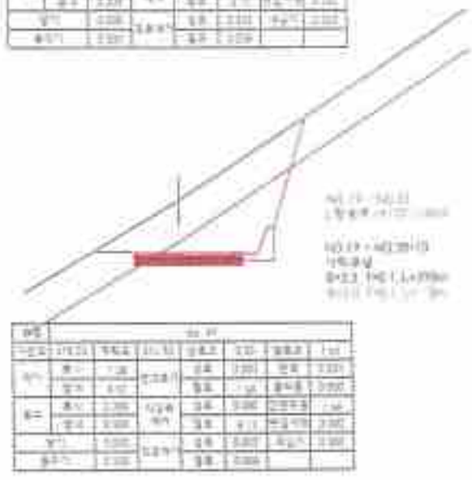

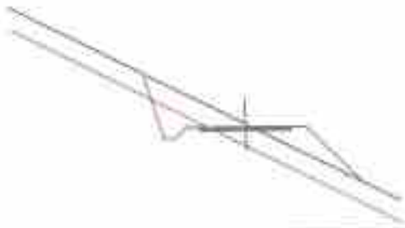



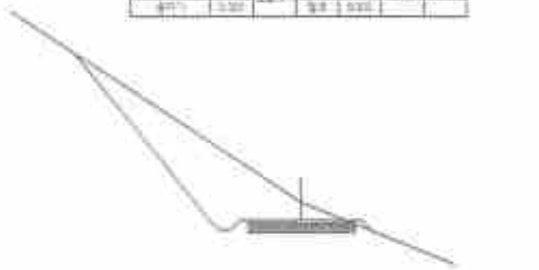


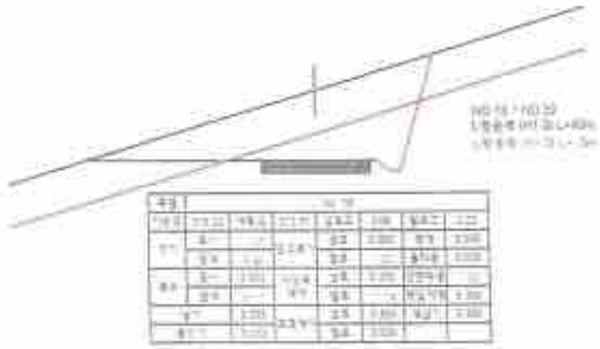

유한회사 선대엔지니어링 전북 전안군 의전읍 진무로 1166(종심합정넥터 2층)	사업명 PROJECT TITLE	2018년 신포산활용영단지 조성사업(방화협로)	설계자 DESIGNED BY	임 성 현	검토자 CHECKED BY		작성일 DATE	2018. 02	도면번호 DRAWING NO	A0
	도면명 DRAWING TITLE	횡 단 면 도	도면크기 DRAWING SIZE		승인자 APPROVED BY		축척 SCALE	NO : 1 : 500	도면매수 SHEET NO	

평 면 도

당초 : 흑색
변경 : 적색

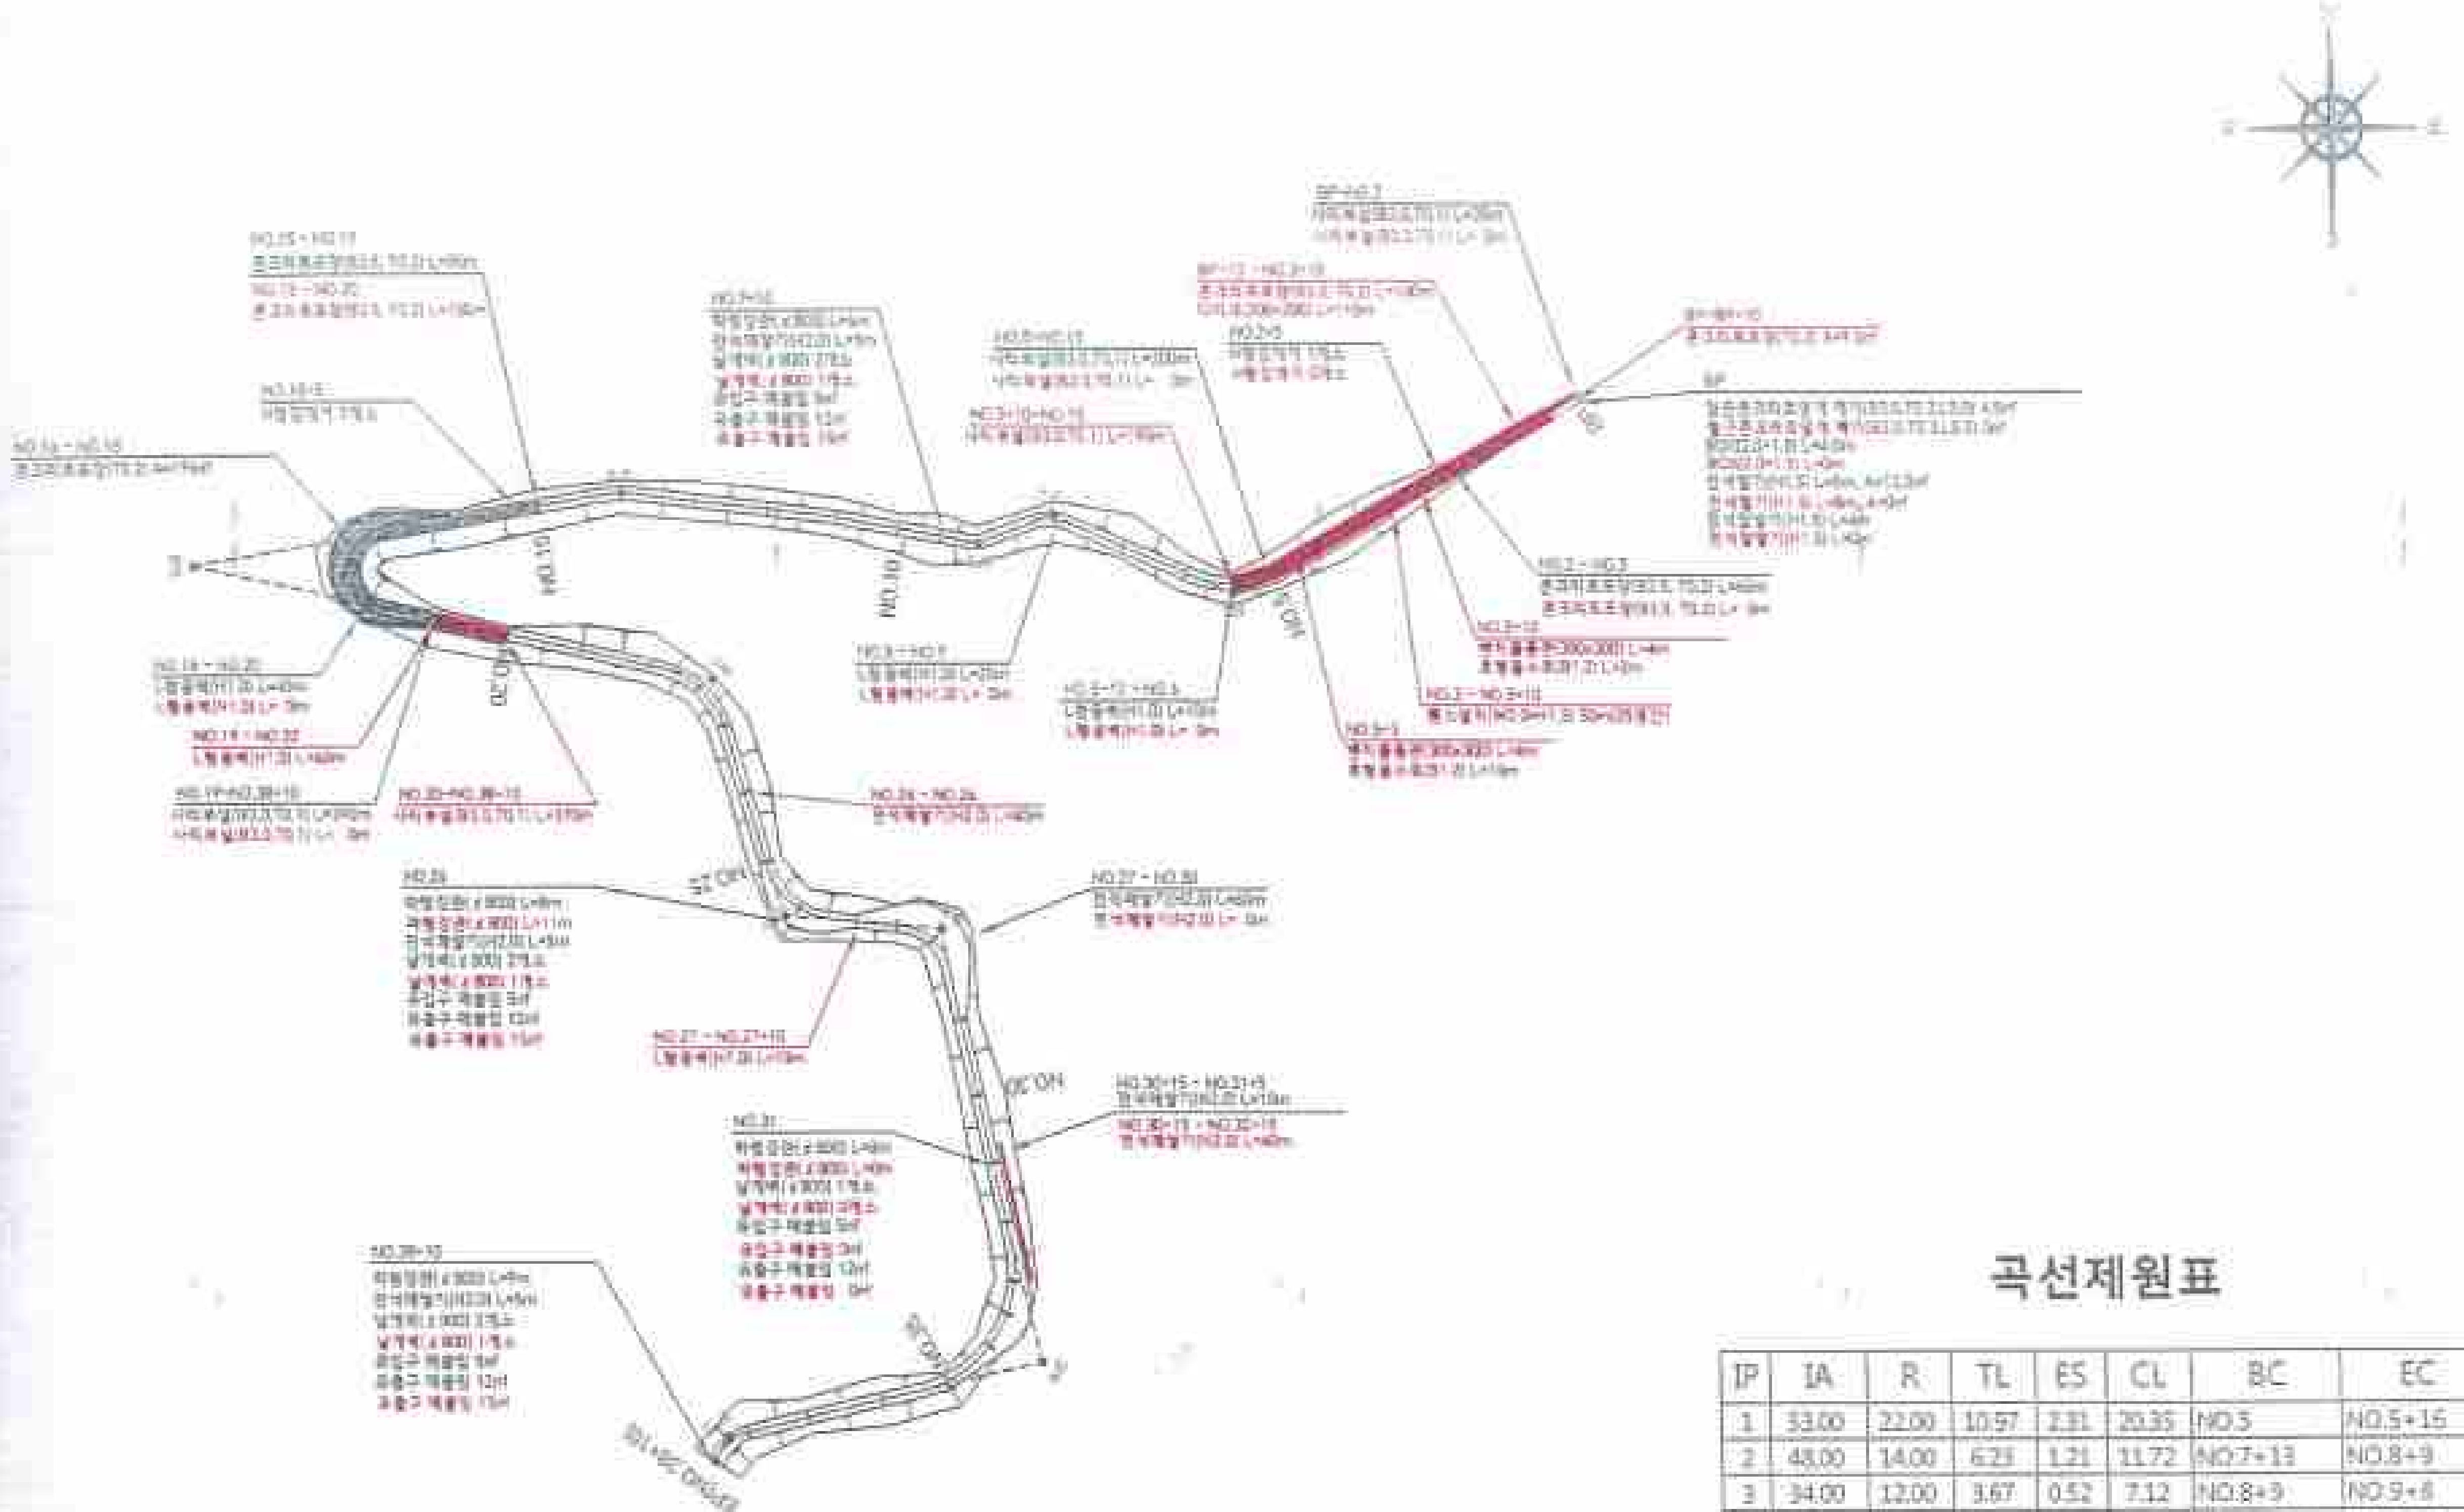


곡선제원표

IP	IA	R	TL	ES	CL	BC	EC
1	33.00	22.00	10.97	2.31	20.35	NO.3	NO.5+15
2	48.00	14.00	6.23	1.21	11.72	NO.7+13	NO.8+9
3	34.00	12.00	3.67	0.52	7.12	NO.8+9	NO.9+6
4	16.00	19.00	2.67	0.18	5.30	NO.13+18	NO.14+2
5	158.00	10.00	51.45	8.09	27.57	NO.17	NO.18+3
6	63.00	23.00	14.09	3.39	25.28	NO.22+3	NO.23+2
7	67.00	19.00	12.58	3.16	22.21	NO.24+17	NO.27
8	75.00	13.00	9.99	2.69	17.01	NO.27	NO.28+10
9	90.00	32.00	32.00	9.37	50.26	NO.32	NO.35+9
10	49.00	15.00	6.84	1.35	12.82	NO.37+19	NO.38+10

유한회사 산대엔지니어링	PROJECT TITLE	2019년 산토산림경영단지 조성사업(방화임도)	DESIGNED BY	김 성 현	CHECKED BY	DATE	2019. 02
	DRAWING TITLE	평 면 도	DRAWN BY		APPROVED BY	SCALE	1:3000

종 단 면 도


당초 : 흑색
변경 : 적색

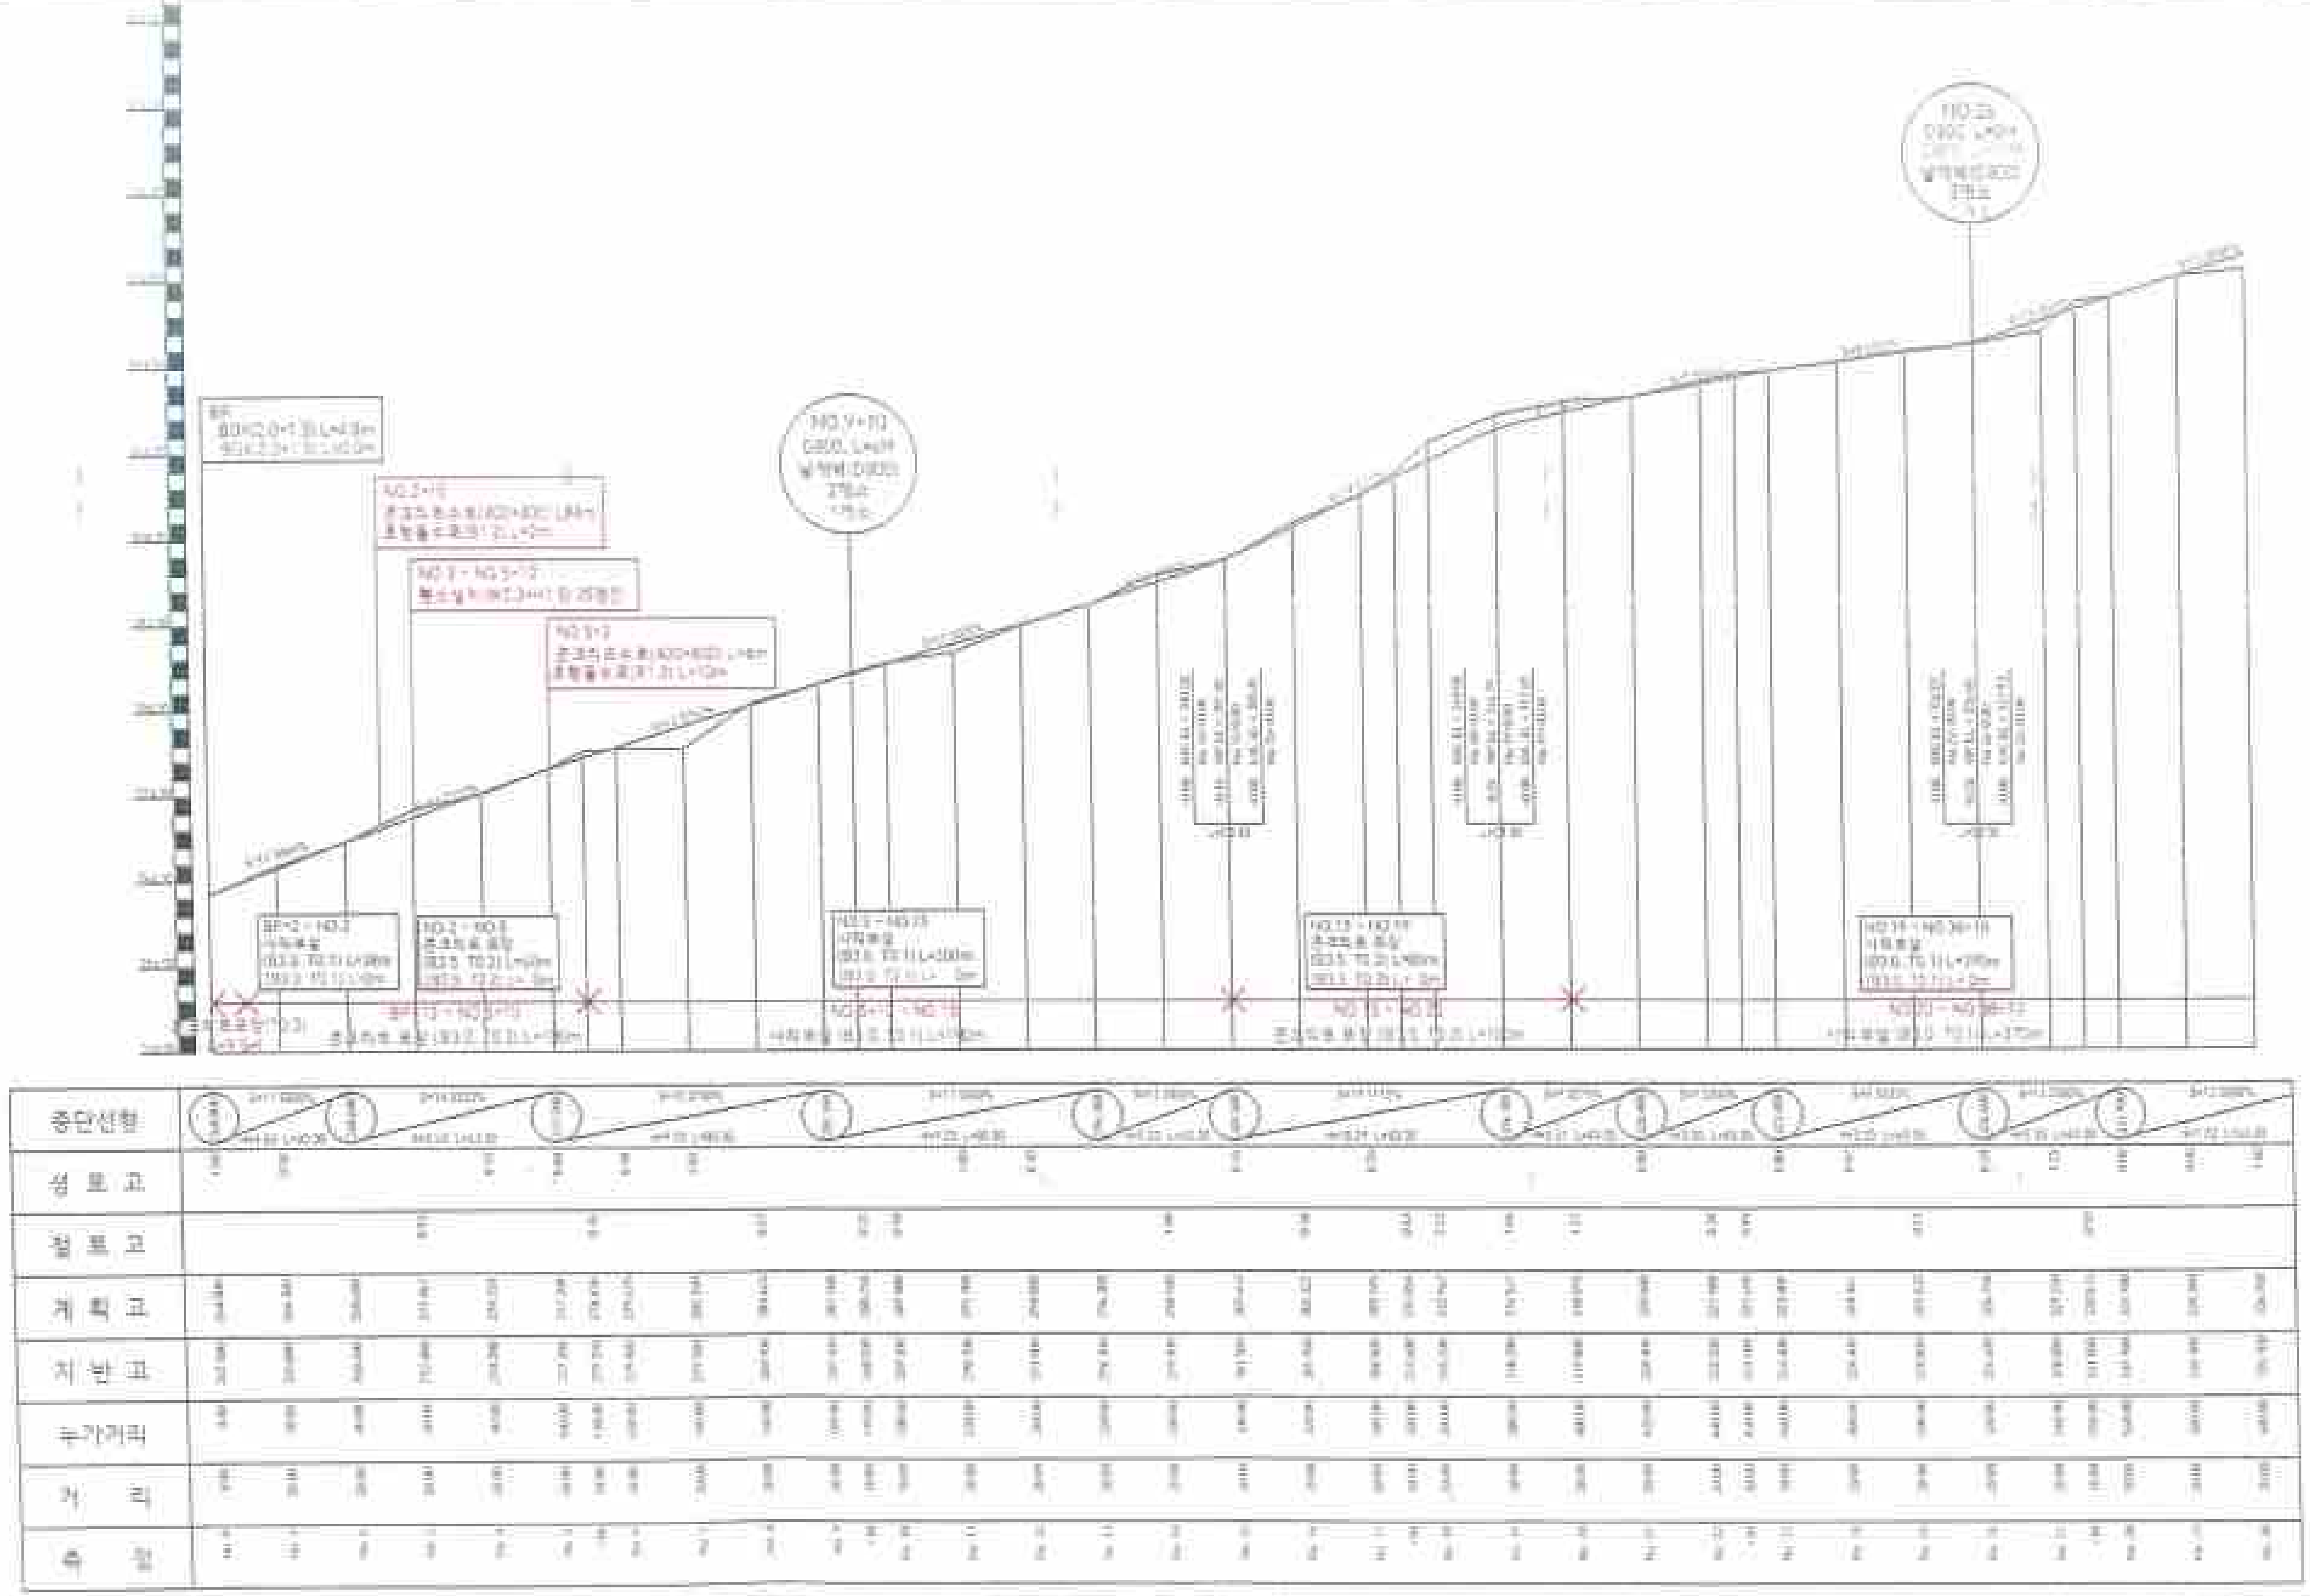


유한회사 선대엔지니어링	사업명 PROJECT TITLE	2018년 신도산림경영단지 조성사업 (임도)	설계	김 상 현	검사	일자 DATE	2018. 02
전북 진안군 진안읍 전주로 1166(중앙인영센터 2층)	도면명 DRAWING TITLE	종 단 면 도	제도		승인	축척 SCALE	1:500


횡 단 면 도

당초 : 흑색
변경 : 적색

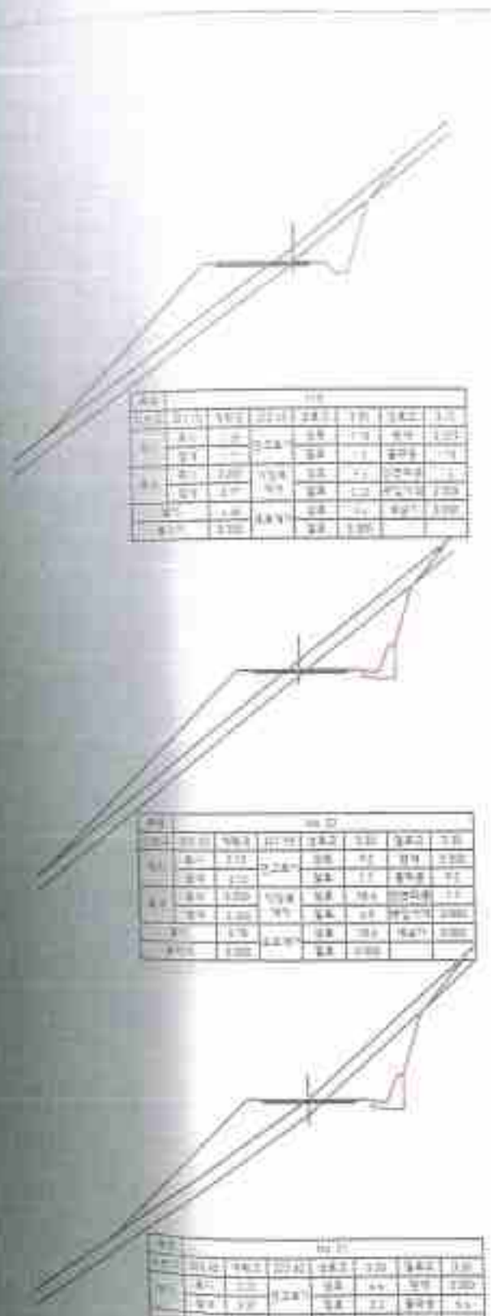

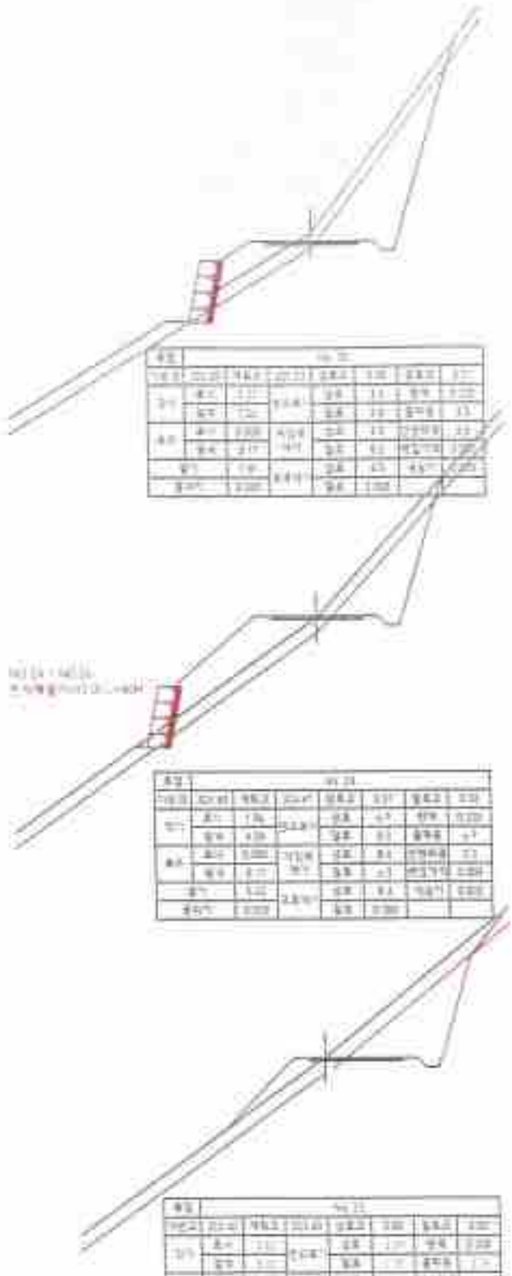



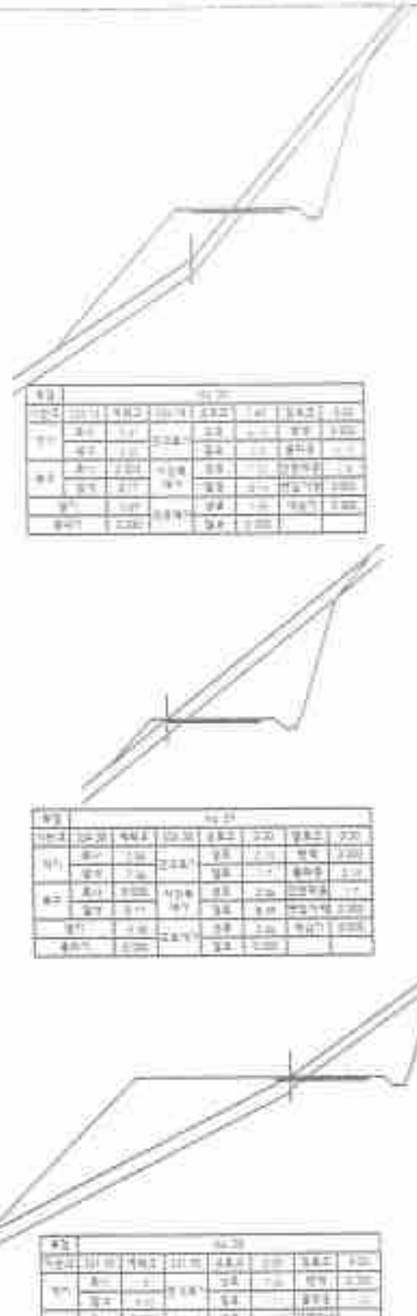

유한회사 선태건지니어링	사업명 PROJECT TITLE	2018년 신포신월평형단지 조성사업(방화림도)	설계자 DESIGNED BY	김 형 현	검사자 CHECKED BY		2018. 02	도면번호 DRAWING NO	NO
전북 전주시 완산구 진안동 진북로 1166(중심한방센터 2층)	도면명 DRAWING TITLE	횡 단 면 도	축 척 DRAWING BY		승인자 APPROVED BY		축 척 SCALE	1/1 1/200	수정도면 번호	

횡 단 면 도

당초 : 흑색
변경 : 적색

















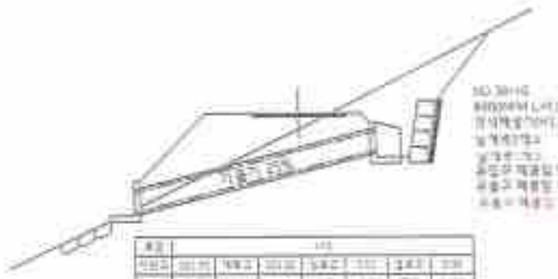


유한회사 선대엔지니어링		사업명 PROJECT	2018년 선도산림경영단지 조성사업(정회절토)	품명 DESIGN BY	횡 단 면	검사 CHECKED BY		날짜 DATE	2018. 02	도면구분 DRAWING NO	NO
전북 진안군 리산읍 진부로 1166(중점한방산업 2층)		도면명 DRAWING TY	횡 단 면 도	축척 SCALE		승인 APPROVED BY		축척 SCALE	1/300	도면번호 DRAWING NO	

유 트 곡 선

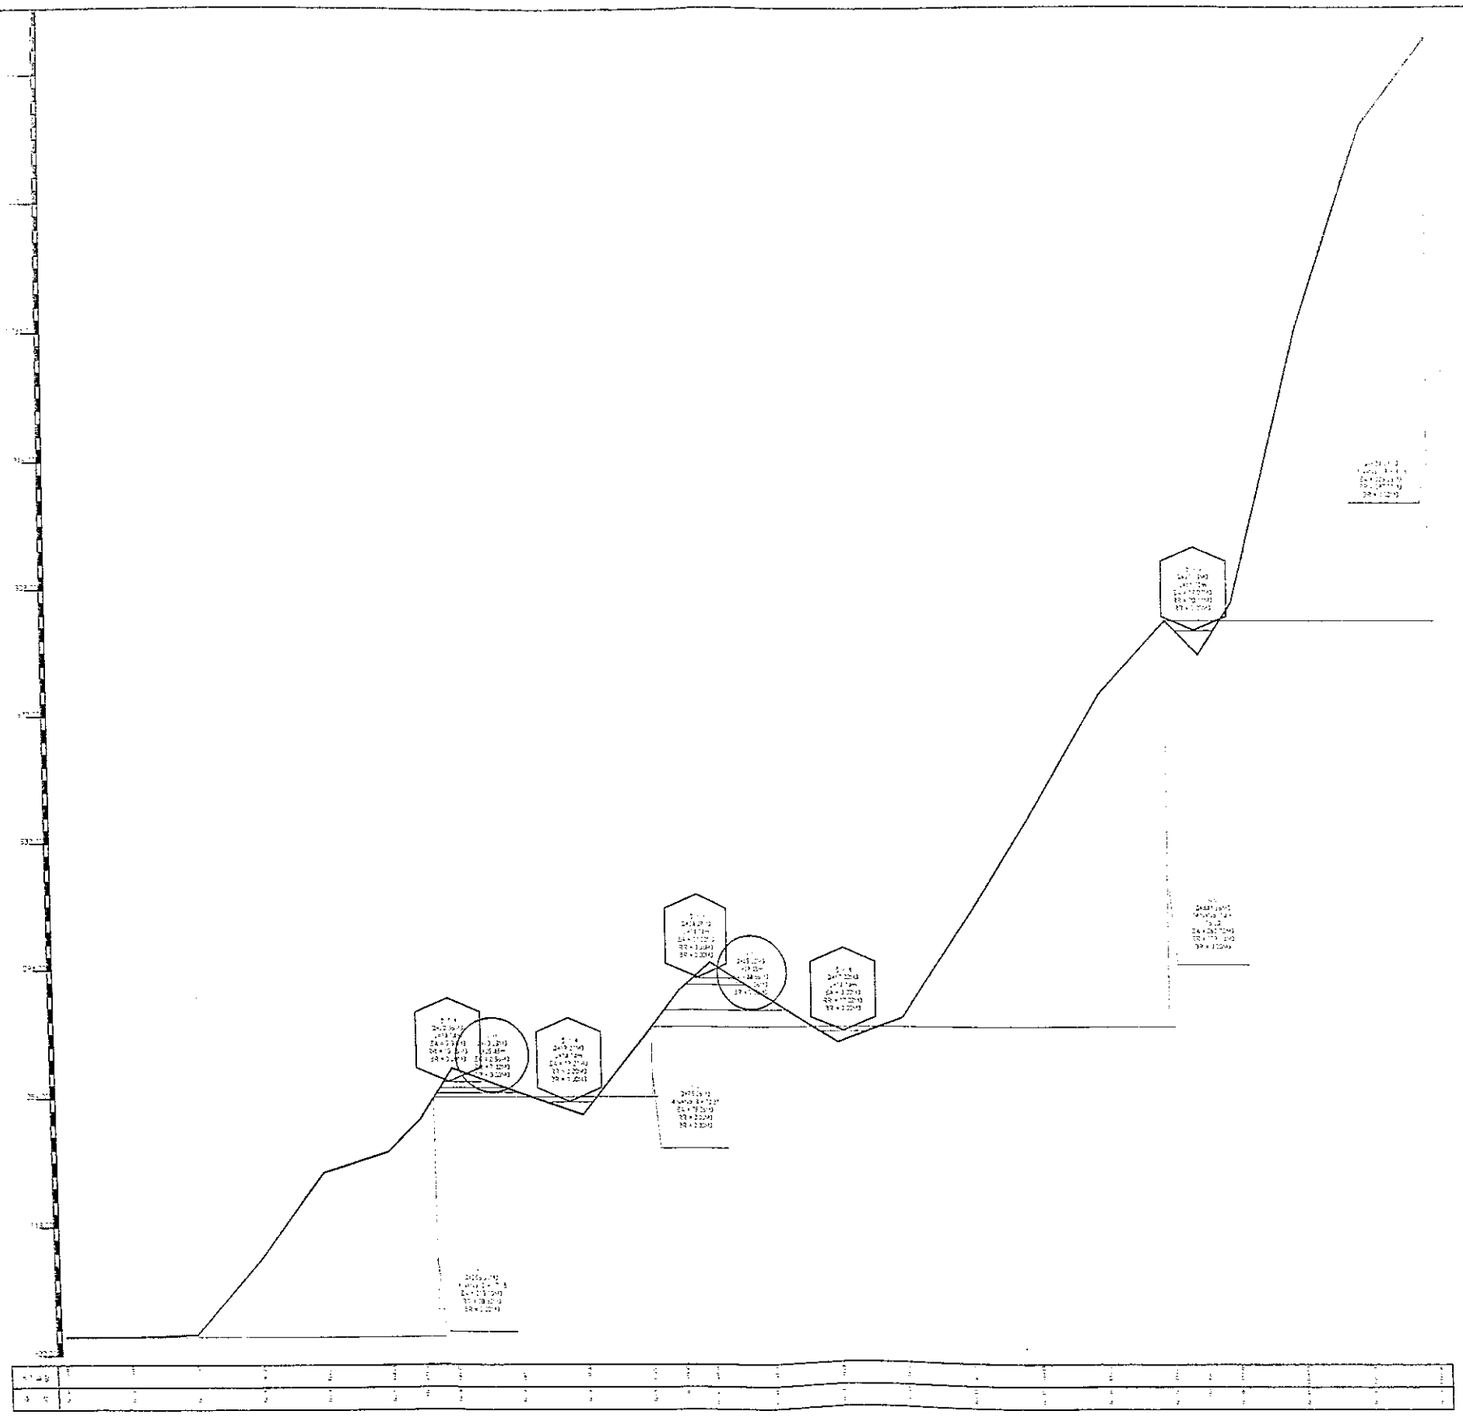

유한회사 선대엔지니어링	사업명 PROJECT TITLE	2018년 선도산림경영단지 조성사업 (방화임도)	설계 DESIGNED BY	김 성 현	실사 CHECKED BY		날짜 DATE	2018. 02	도면구분 DRAWING NO	NO
전북 진안군 진안읍 진무로 1165(홍삼한방센터 2층)	도면명 DRAWING TITLE	유 트 곡 선	제도 DRAWING BY		승인 APPROVED BY		축척 SCALE	1 : None	도면매수 SHEET NO.	


유 토 곡 선

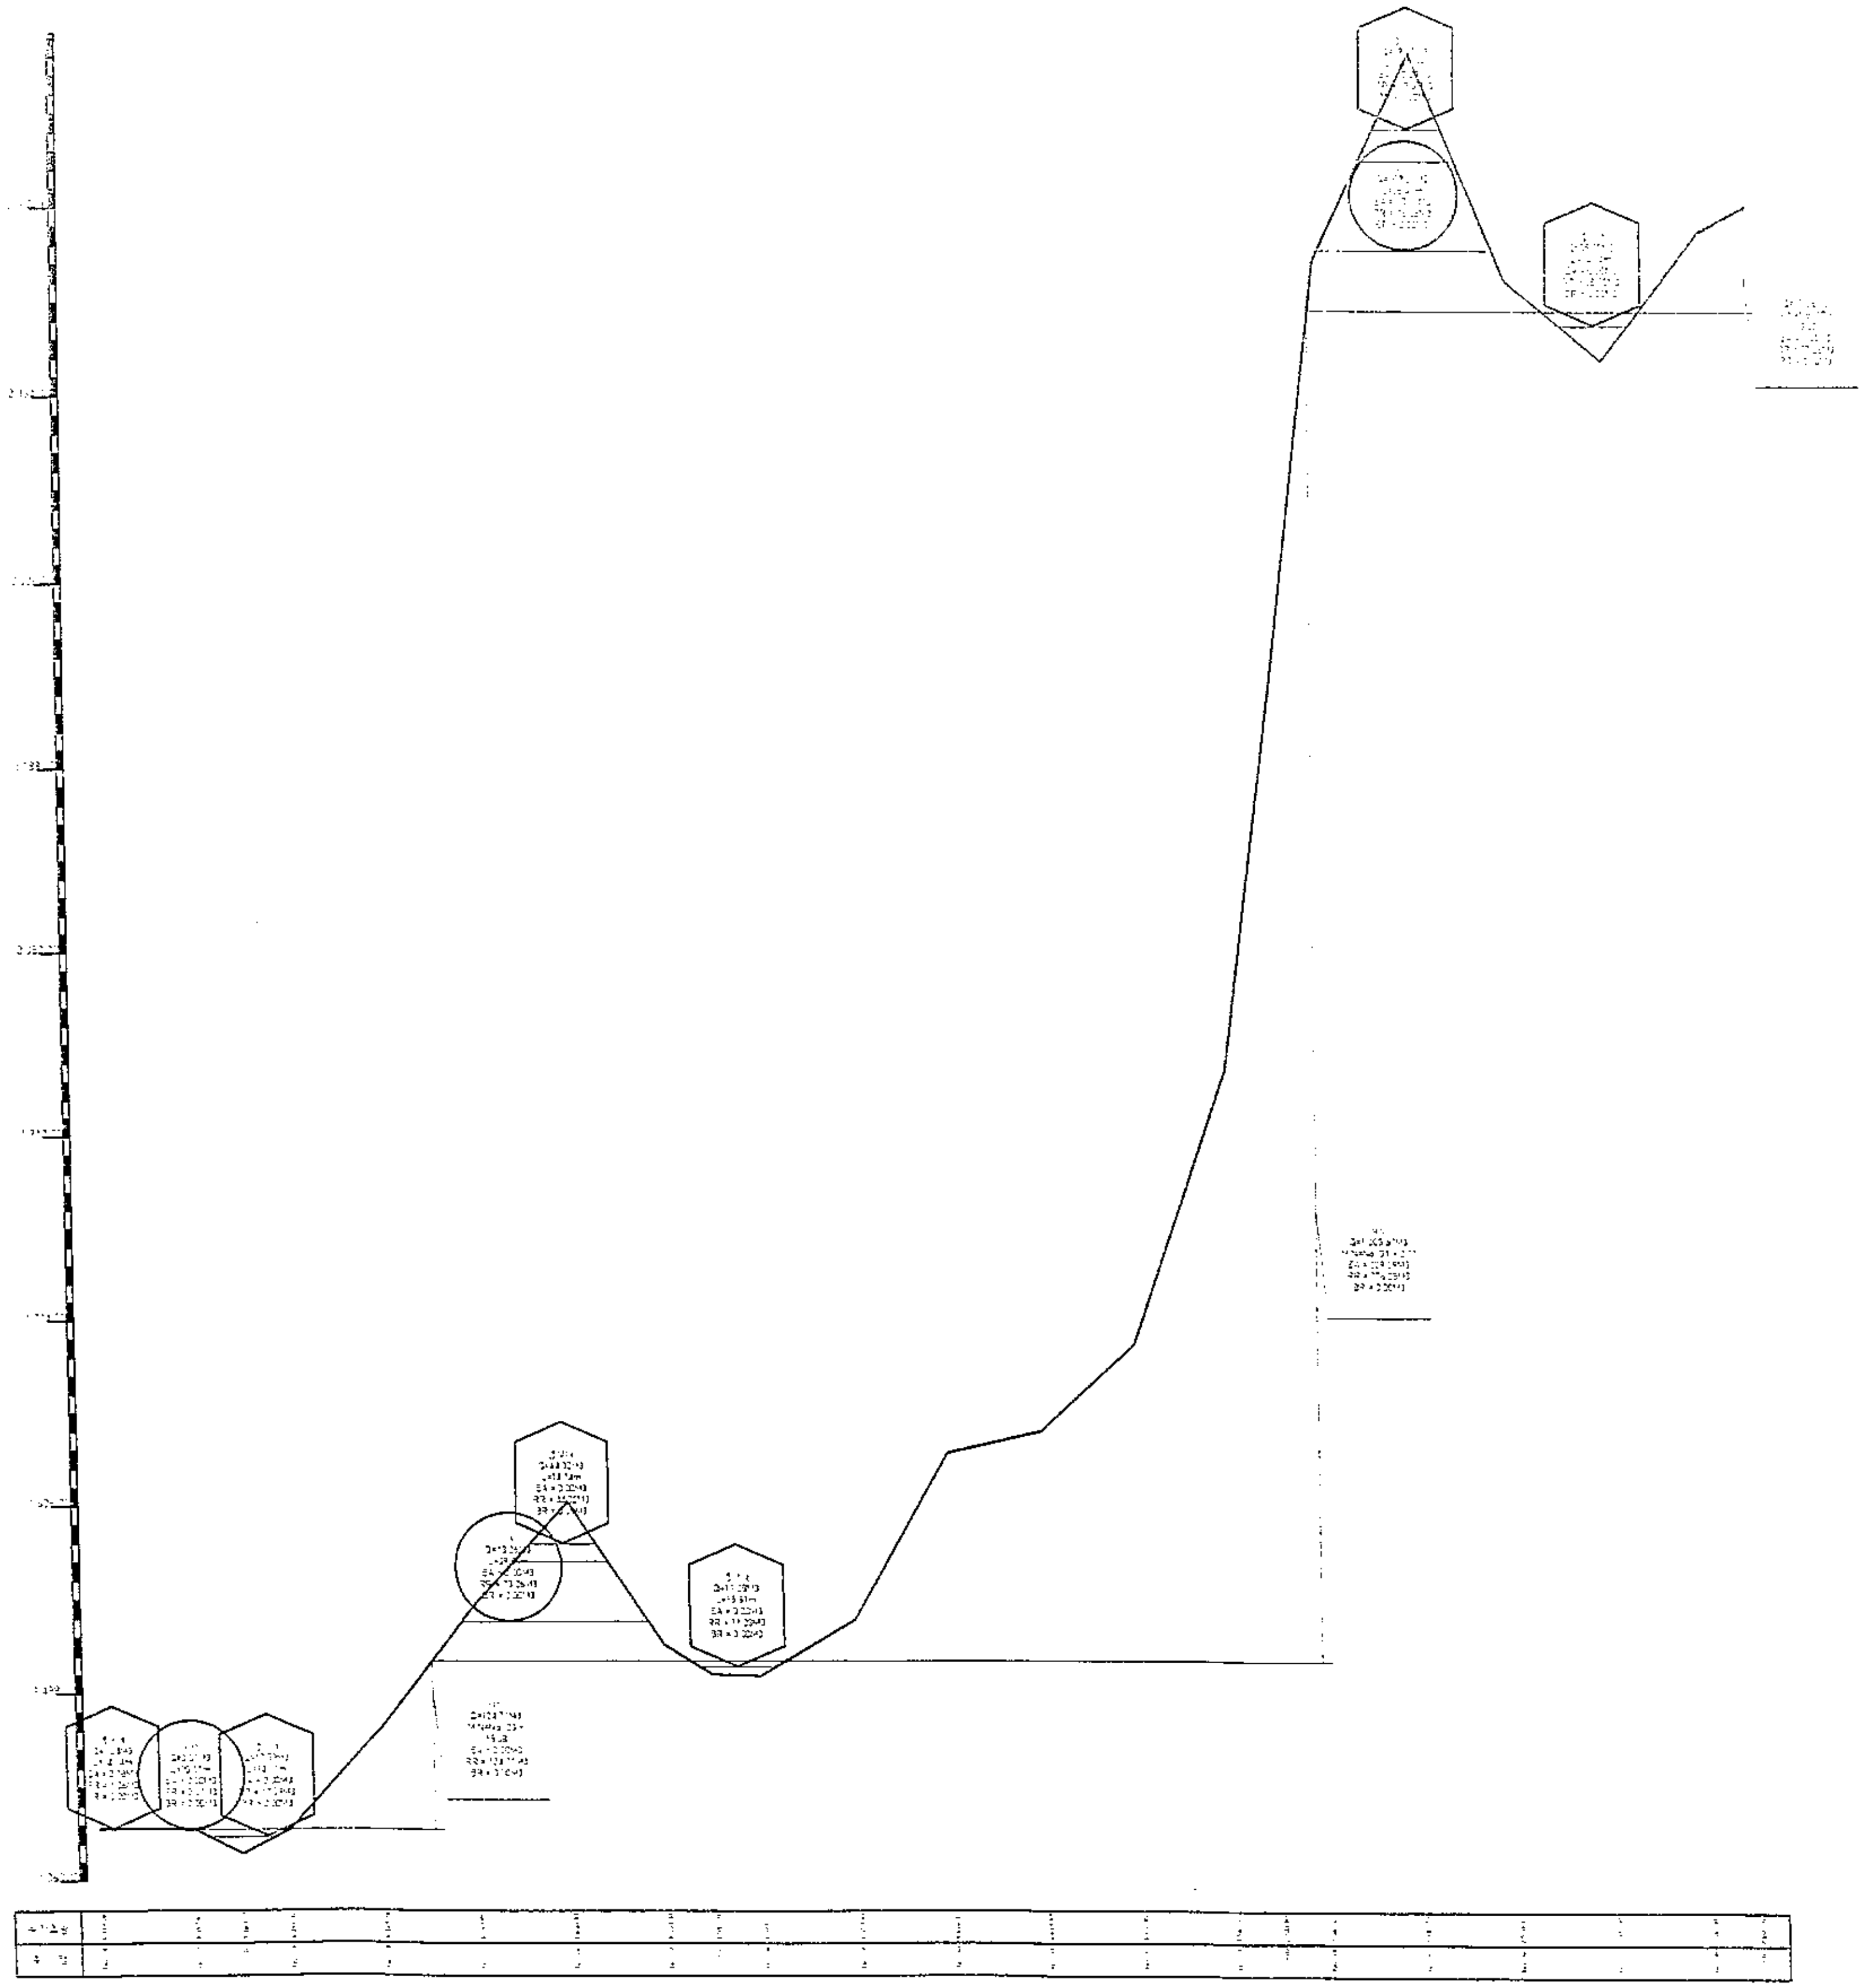

유한회사 선대엔지니어링	사 업 명 PROJECT TITLE	2018년 선도산림경영단지 조성사업 (방화임도)	설 계 DESIGNED BY	김 성 현	심 사 CHECKED BY		날 짜 DATE	2018. 02	도면구분 DRAWING NO. NO
전북 진안군 진안읍 진무로 1156(홍삼한방센터 2층)	도 면 명 DRAWING TITLE	유 토 곡 선	제 도 DRAWING BY		승 인 APPROVED BY		축 척 SCALE	1 : None	도면매수 SHEET NO.

「 콘크리트포장 (B3.0, T0.2) 」

변경

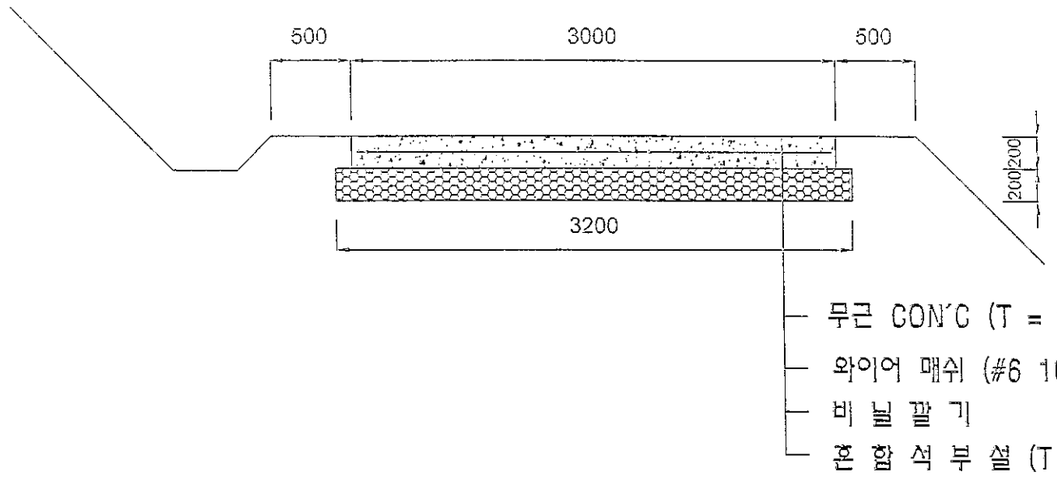

재 료 표


(m)

품 명	규 격	단위	단위 수량	비 고
콘 크 리 트	25-21-12	M^3	0.6	
와 이 어 매 쉬	#6,100x100	M^2	2.70	
유 로 폼		M^2	0.4	
비 닐		M^2	6.0	양생제 포함
기초자갈	혼합석	M^3	0.64	
터 파 기		M^3	1.28	무 대
잔토처리		M^3	1.28	무 대
포장절단		M	0.30	

유한회사 선대엔지니어링	공사명 PROJECT TITLE	2018년 선드산림 경영단지 조성사업 (방화임도)	설계 DESIGNED BY	김 성 현	검사 CHECKED BY		년 월 일 DATE	2018. 02. .	도면번호 DRAWING NO.	10
전북 진안군 진안읍 진무로 1166(홍삼한방센터 2층)	도면명 DRAWING TITLE	콘크리트포장 (B3.0, T0.2)	제도 DRAWN BY		승인 APPROVED BY		축척 SCALE		도면매수 SHEET NO.	각종

」 다이크(200x200) 」

변경

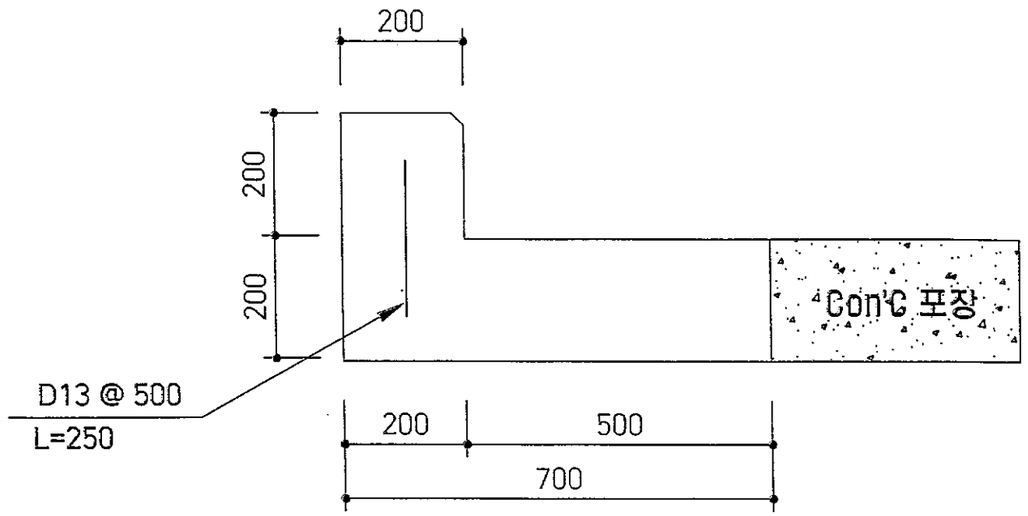

재 료 표


m 당

공 종	규 격	단위	수 량	비 고
콘크리트	25-21-12	㎥	0.18	
유로폼		㎡	0.60	
철 근	D16mm	kg	0.498	(0.25 x 2EA) x 0.995
면 목	25 X 25 X 35	M	1	

유한회사 선대엔지니어링	공사명 PROJECT TITLE	2018년 선도산림경영단지 조성사업 (방학임도)	설계 DESIGNED BY	김 성 현	검사 CHECKED BY		날짜 DATE	2018. 02. .	도면구분 DRAWING NO.	NO
전북 진안군 진안읍 진무로 1166(홍삼한방센터 2층)	도면명 DRAWING TITLE	다이크(200x200)	제도 DRAWN BY		승인 APPROVED BY		축척 SCALE		도면번호 SHEET NO.	비고


」벤치플룸관 설치 「

변경

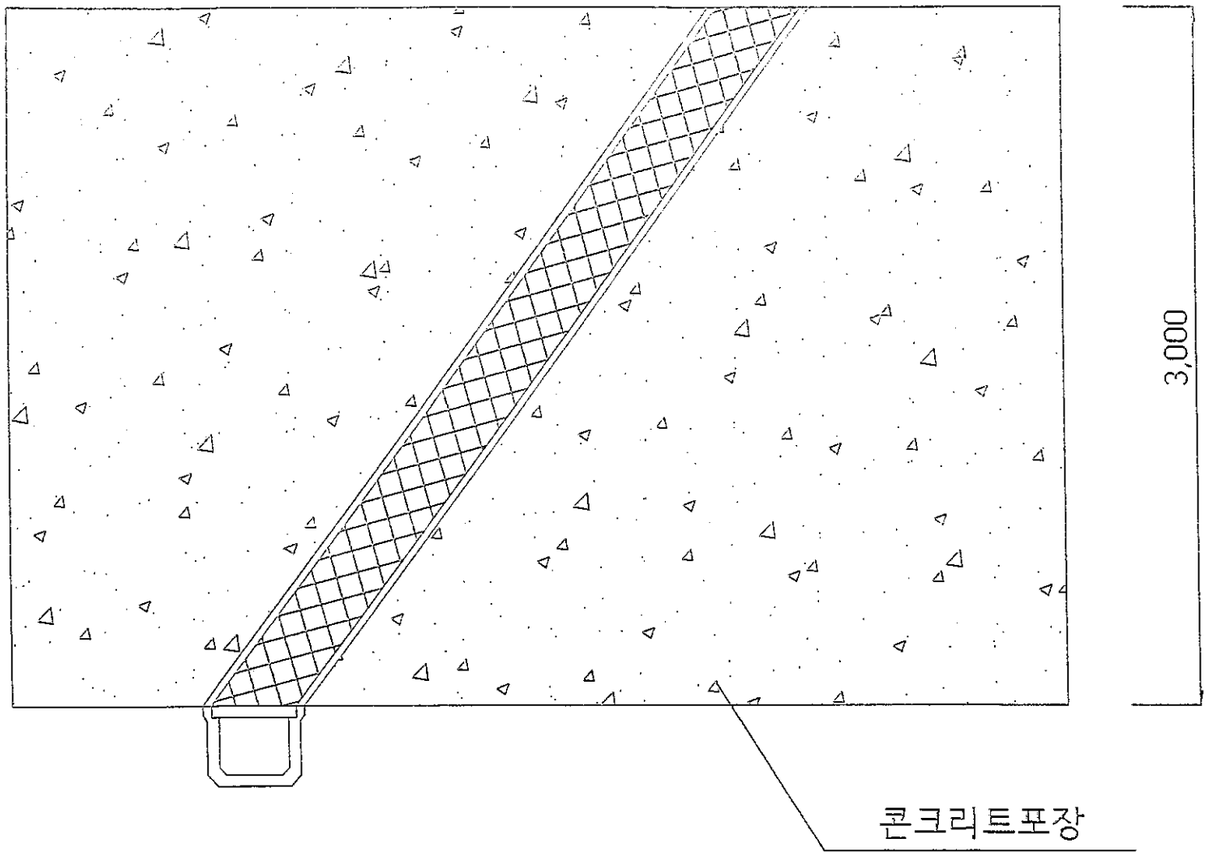

측 면 도

SCALE : 1/NONE

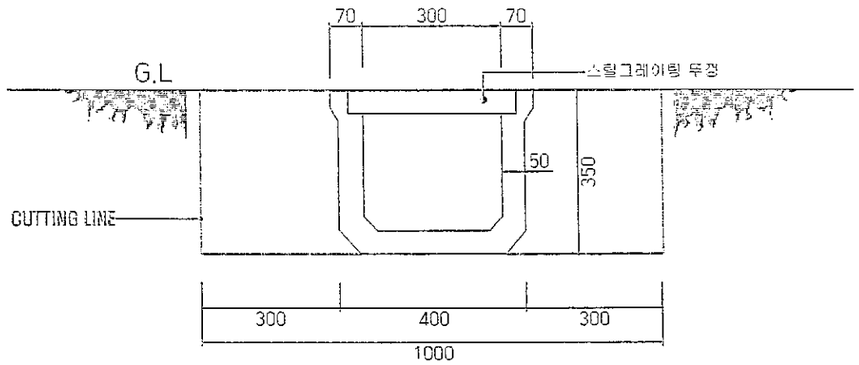

단 면 도

SCALE : 1/NONE

◣ 단위수량표

M당

공 종	규 격	단 위	수 량	비 고
철근콘크리트 벤치플룸관	D300m/m	본	0.5	
구조물터파기	토 사	㎥	0.35	
구조물되메우기	토 사	㎥	0.20	
잔 토	토 사	㎥	0.15	
스틸그레이팅	400*1000*50	조	1.0	


유한회사 선대엔지니어링	공사명 PROJECT TITLE	2018년 선도산림경영단지 조성사업 (방화임도)	설계 DESIGNED BY	김 성 현	검토 CHECKED BY		일자 DATE	2018. 02. .	도면번호 DRAWING NO	
전북 진안군 진안읍 진무로 1166(풍살한방센터 2층)	도면명 DRAWING TITLE	벤치플룸관 설치	제도 DRAWN BY		승인 APPROVED BY		축척 SCALE		도면번호 SHEET NO.	이름

」 호형돌수로 (B1.2) 「

변경


재 료 표


명 칭	규 격	단위	수 량	비 고
야 면 석	L = 25	m3	1.88	
고 임 돌		m3	0.11	

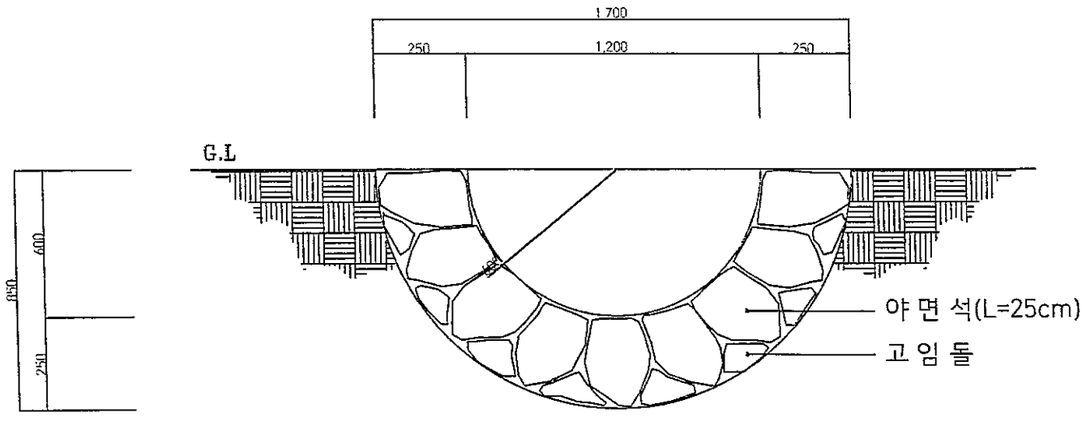

단 면 도

SCALE : NONE

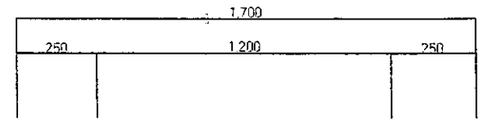

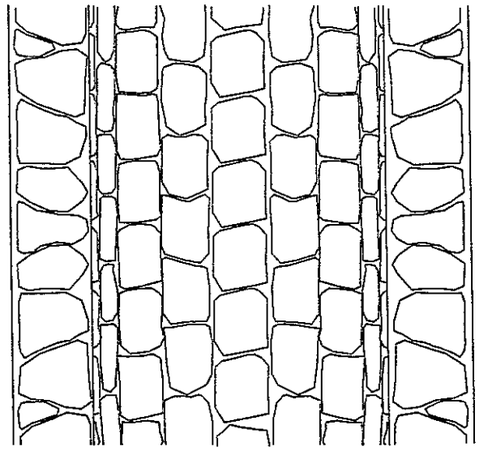


평 면 도

SCALE : NONE


유한회사 선대엔지니어링	공사명 PROJECT TITLE	2018년 선도산림경영단지 조성사업 (방화임도)	설계 DESIGNED BY	김 성 현	검사 CHECKED BY		날짜 DATE	2018. 02 . .	도면번호 DRAWING NO.	NO.
전북 진안군 진안읍 진무로 1166(홍삼한방센터 2층)	도면명 DRAWING TITLE	호형돌수로(B1.2)	제도 DRAWN BY		승인 APPROVED BY		축척 SCALE		도면번호 SHEET NO.	메모

」 휀 스 설 치 (W2.0xH1.5) 「


변경

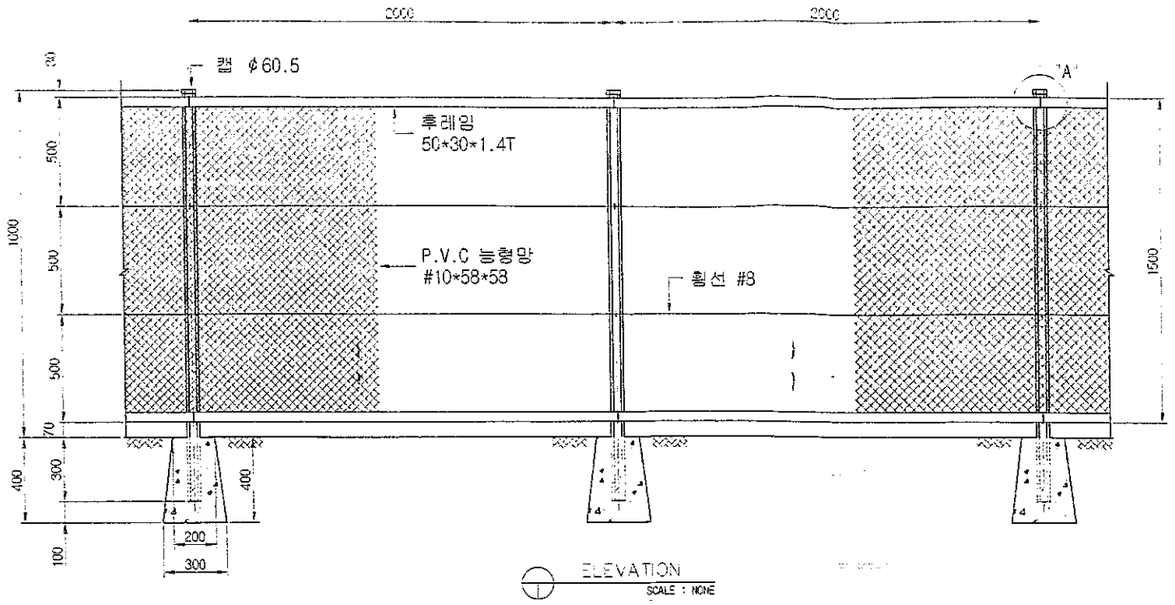


ELEVATION
SCALE : NONE

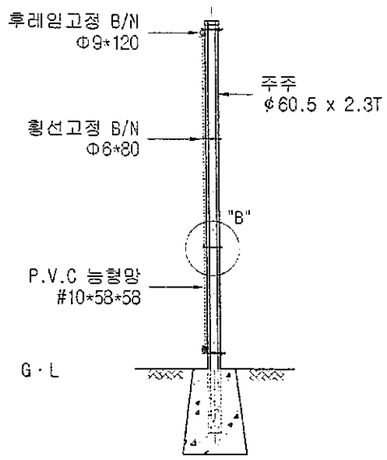


SIDE ELEVATION
SCALE : NONE

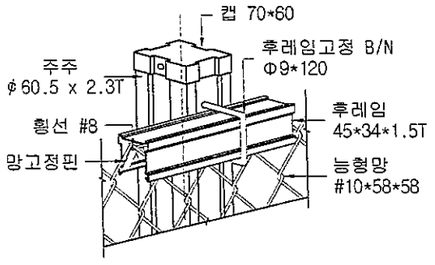

" A " 상세도
SCALE : NONE

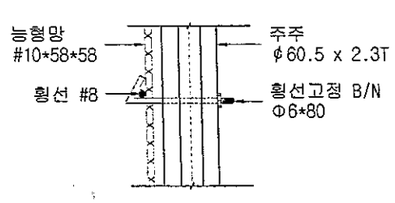

" B " 상세도
SCALE : NONE

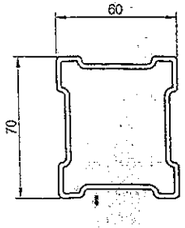

주주 단면 상세도
SCALE : NONE

재 료 표

1경간 (규격 : H1.5 * W2.0)

품 목	규 격	단위	수량	비 고
메쉬휀스	W2000 x H1500	경간	1	

재 료 표

1개소당

품 목	규 격	단위	수량	비 고
기초콘크리트	25-21-12	M3	0.036	
거 푸 집		M2	0.48	
터 파 기		M3	0.124	
되메우기		M3	0.093	
잔토처리		M3	0.031	

유한회사 선대엔지니어링	공사명 PROJECT TITLE	2018년 선도산림경영단지 조성사업 (방화임도)	설계자 DESIGNED BY	김 성 현	심사 CHECKED BY		날짜 DATE	2018. 02 .	도면구분 DRAWING NO.	NO.
전북 진안군 진안읍 진무로 1166(홍삼한방센터 2층)	도면명 DRAWING TITLE	휀 스 설 치 (W2.0xH1.5)	제도 DRAWN BY		승인 APPROVED BY		축척 SCALE		도면번호 SHEET NO.	대장